

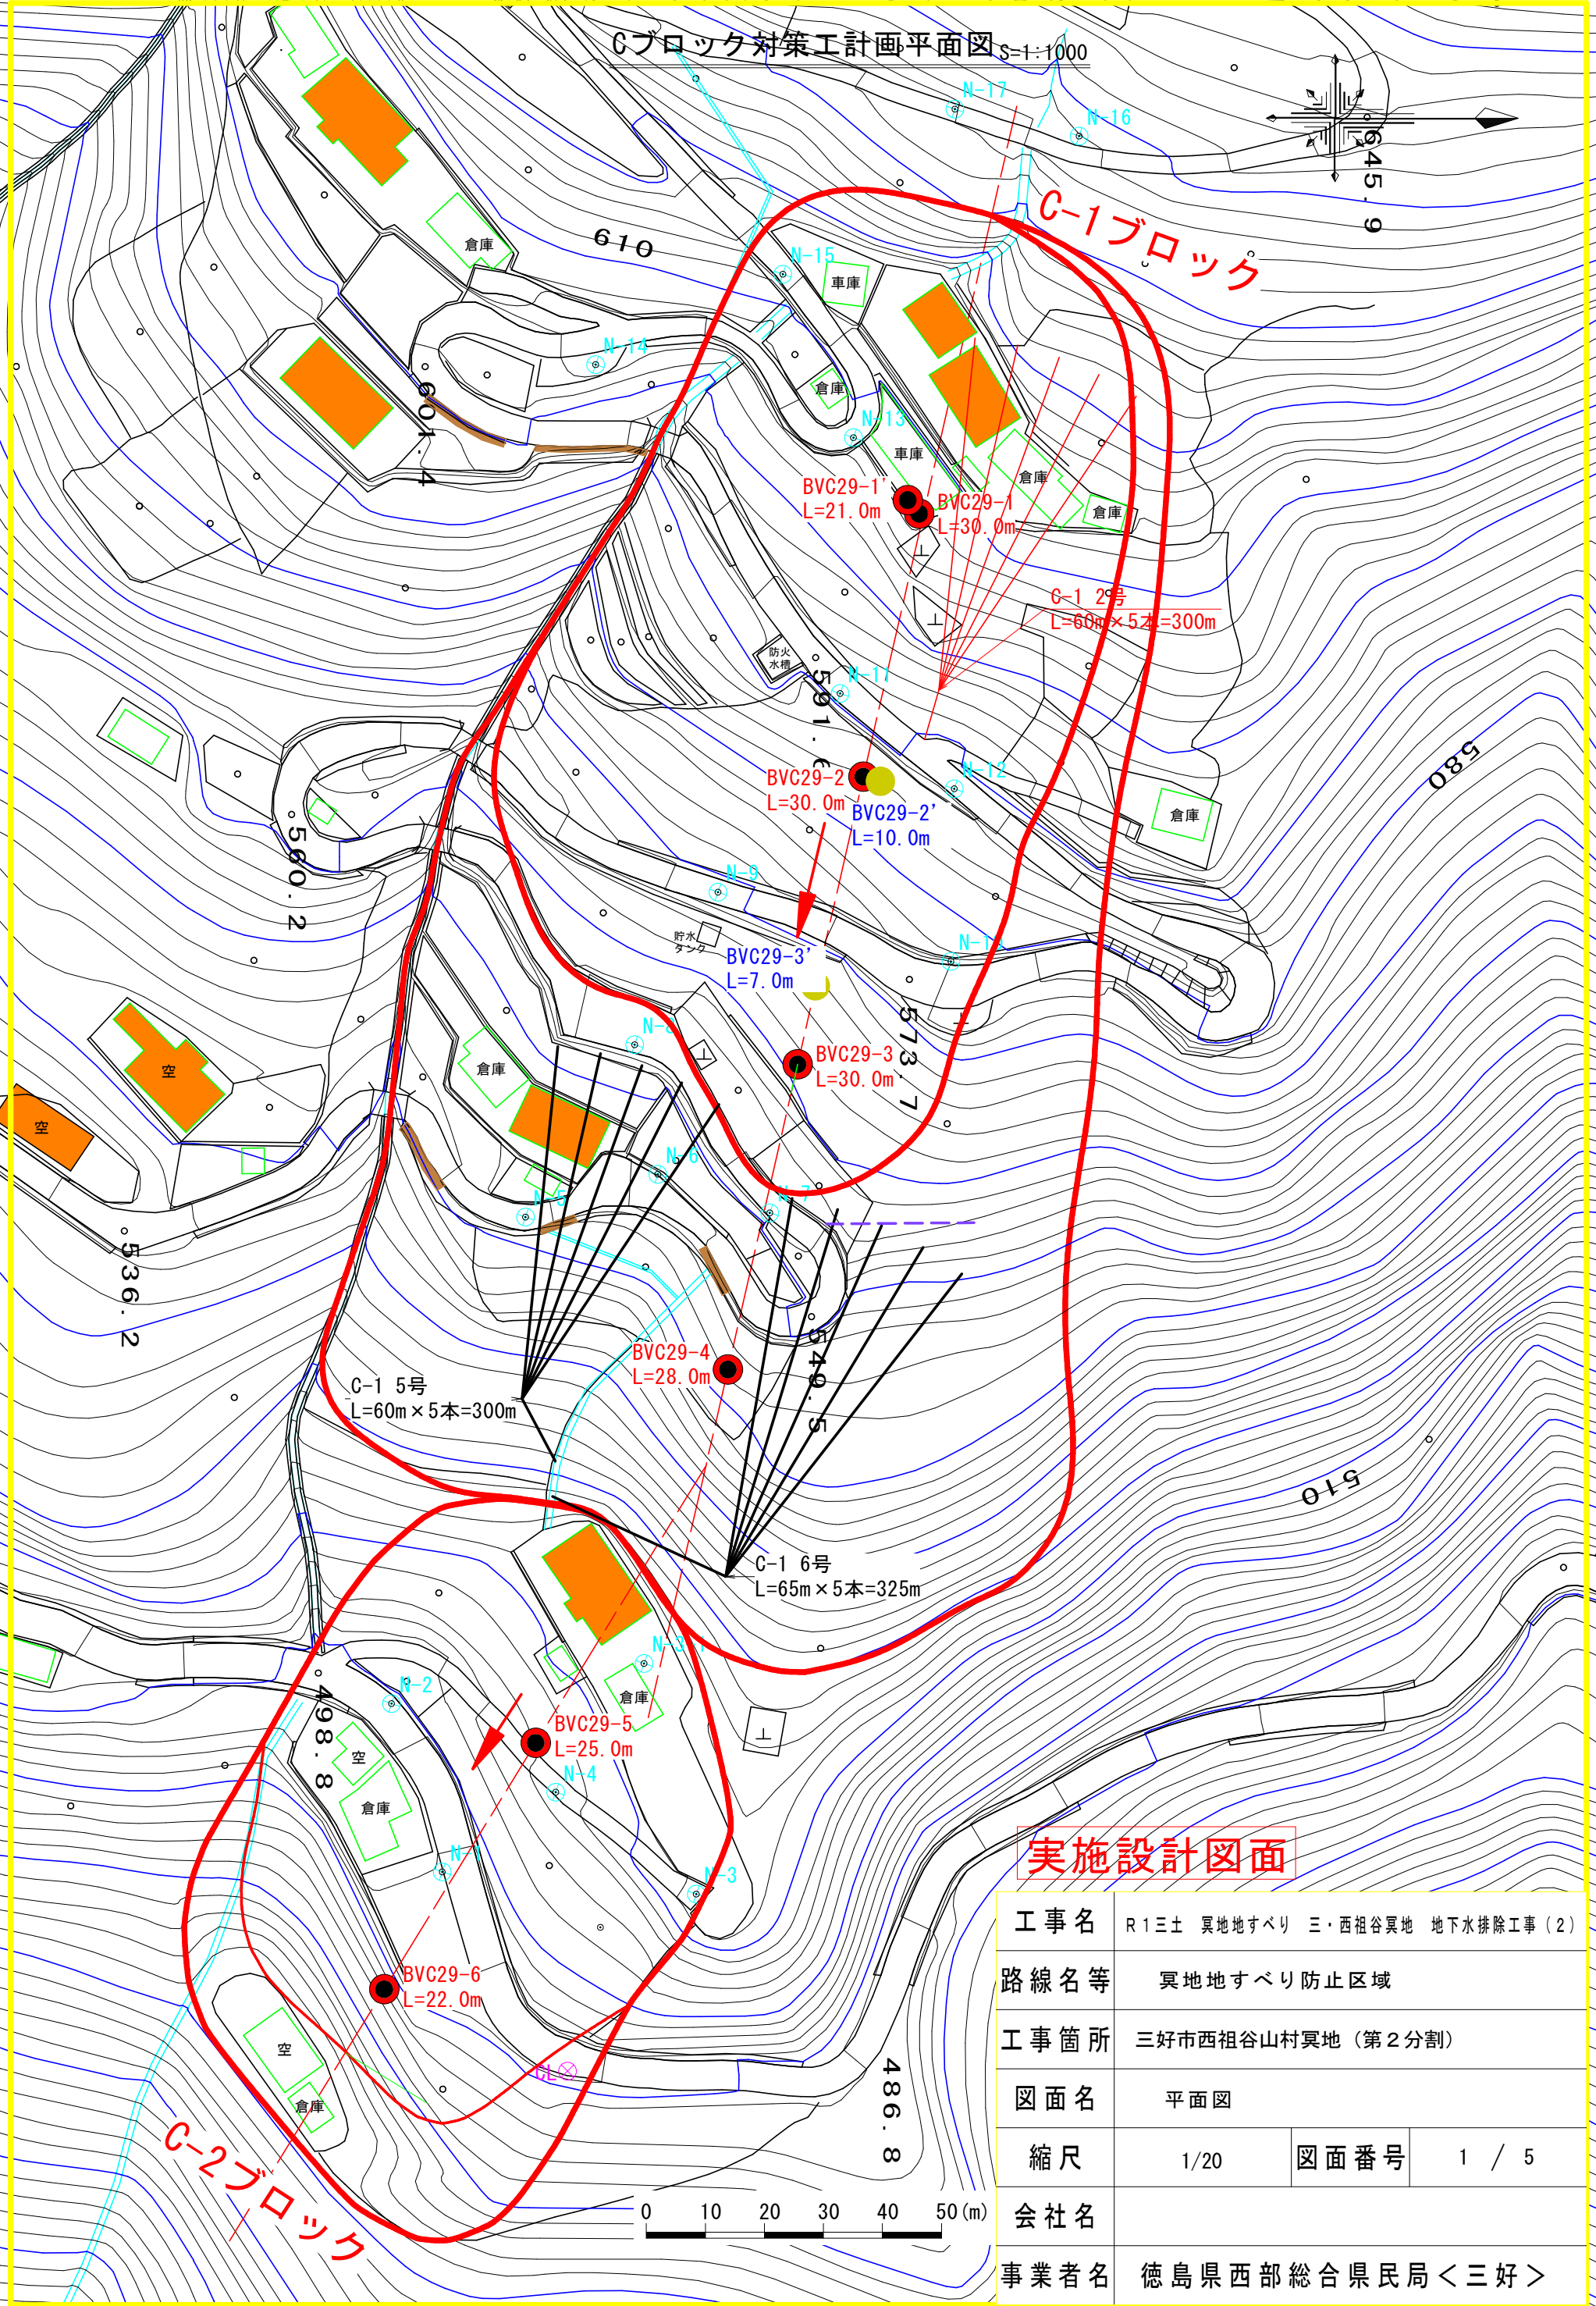


Cブロック対策工計画平面図 S=1:1000

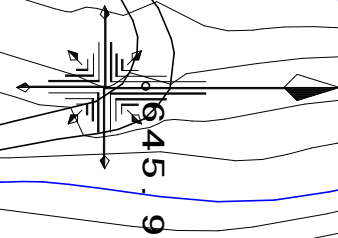


実施設計図面

工事名	R1三土 冥地地すべり 三・西祖谷冥地 地下水排除工事(2)		
路線名等	冥地地すべり防止区域		
工事箇所	三好市西祖谷山村冥地(第2分割)		
図面名	平面図		
縮尺	1/20	図面番号	1 / 5
会社名			
事業者名	徳島県西部総合県民局<三好>		

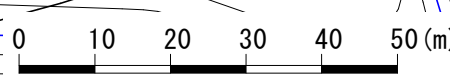

# 対策工断面図 (C-1) S=1:1000

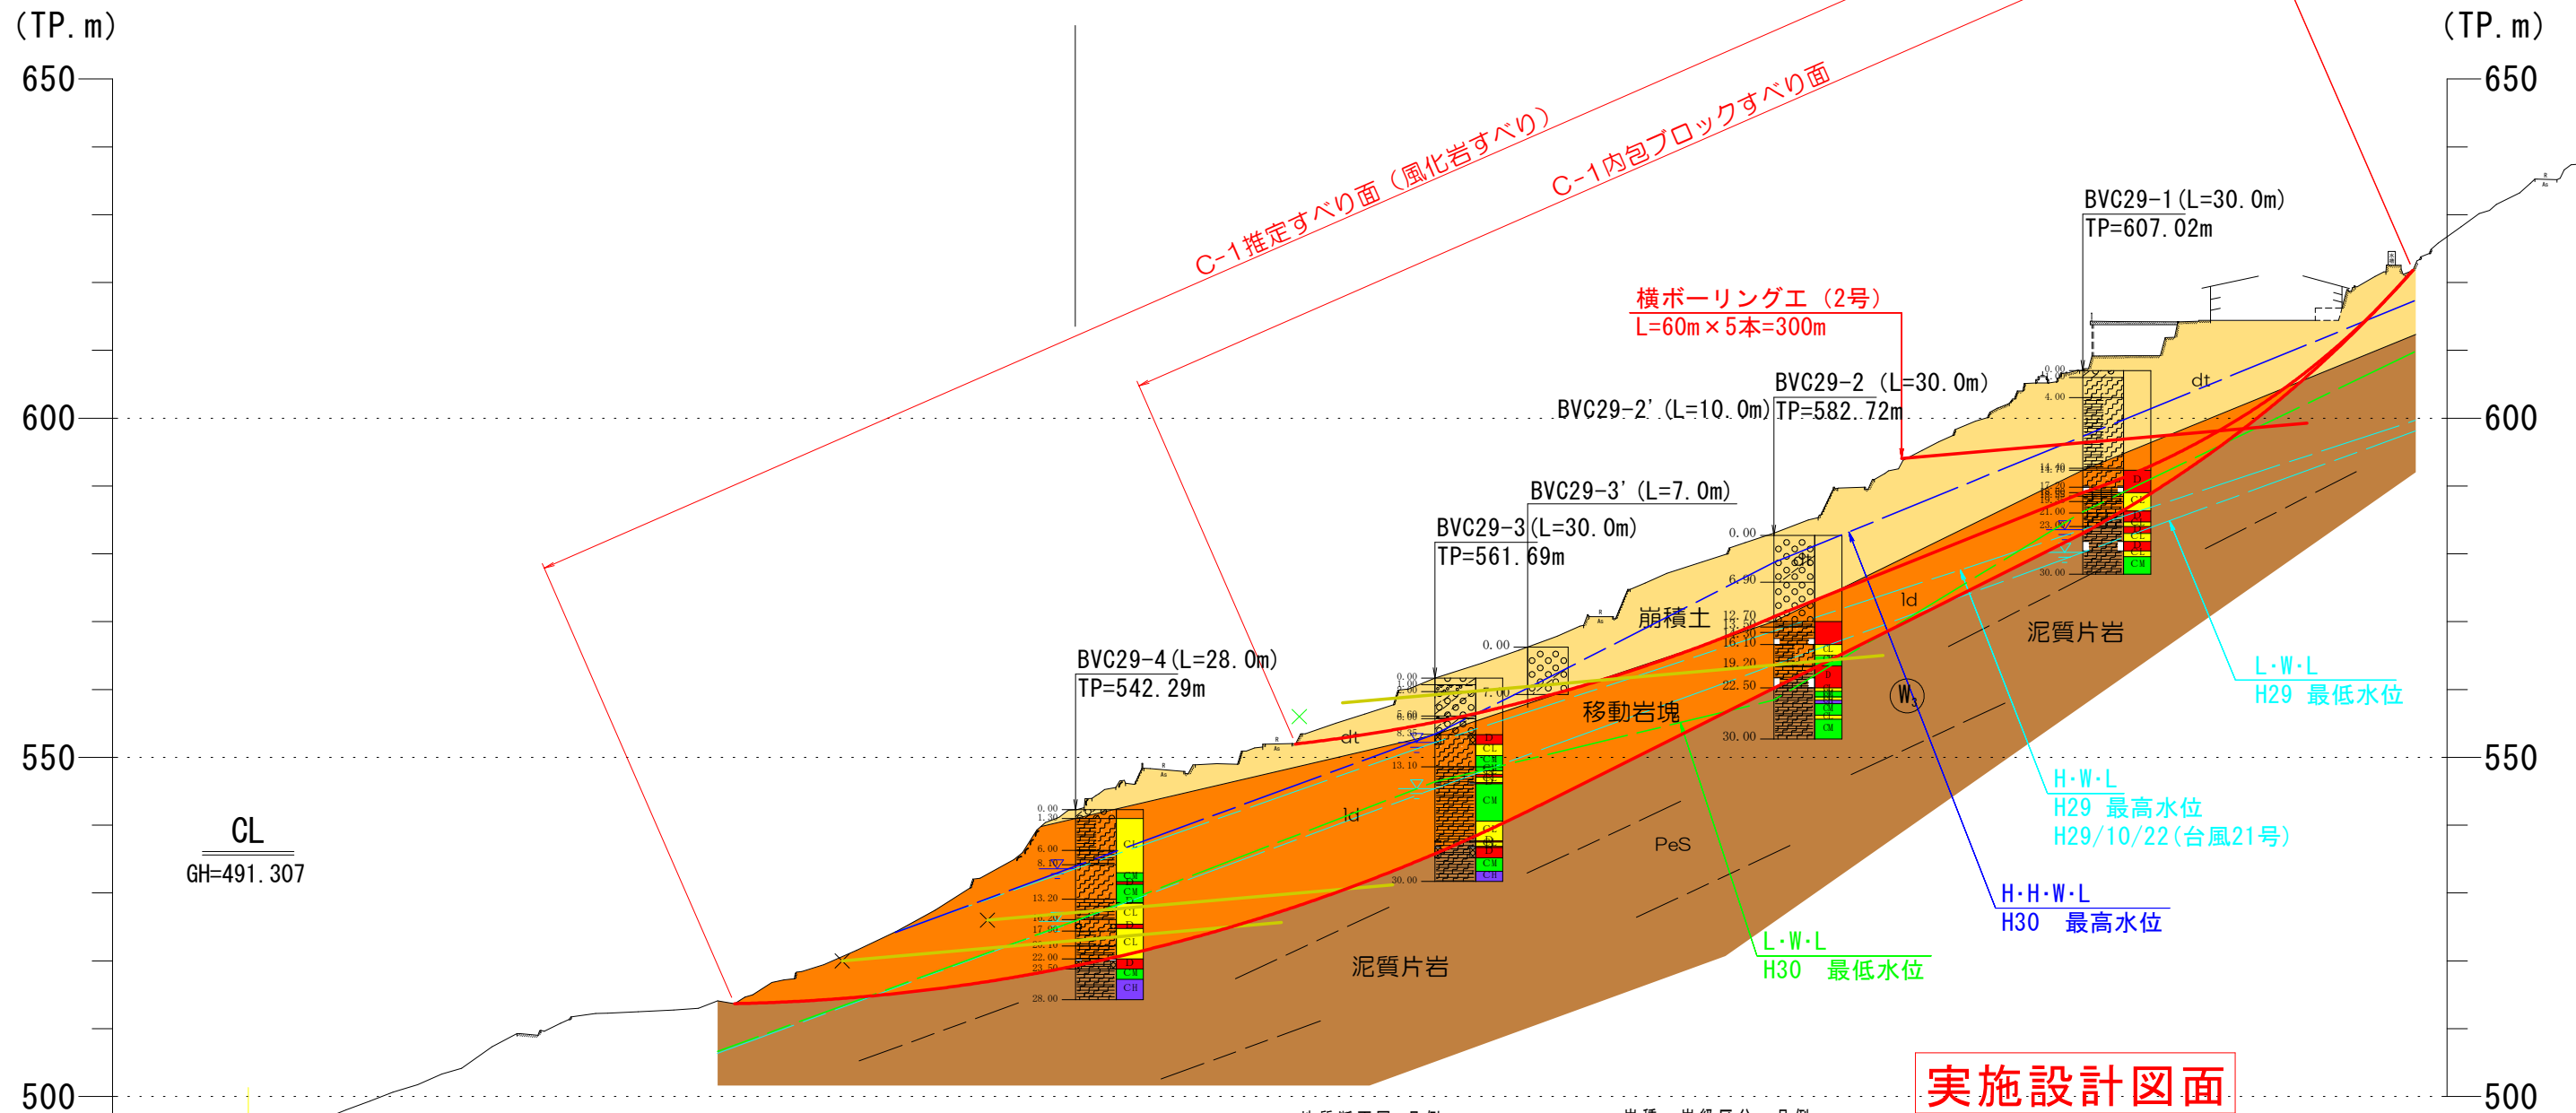

## 実施設計図面

工事名	R1三土 真地地すべり 三・西祖谷真地 地下水排除工事(2)		
路線名等	真地地すべり防止区域		
工事箇所	三好市西祖谷山村真地 (第2分割)		
図面名	対策工断面図		
縮尺	図示	図面番号	2 / 5
会社名			
事業者名	徳島県西部総合県民局<三好>		

**地質断面図 凡例**

ボーリングNO. 標高 掘進長 柱状図 地質境界線 地下水位 見かけ傾斜 推定すべり面 岩級区分

**岩種・岩級区分 凡例**

- dt 崩積土
- ld 移動岩塊
- D D級岩盤
- CW C.M級岩盤
- PeS 泥質片岩
- CL C.L級岩盤
- CH CH級岩盤


**簡易柱状図 凡例**

- シルト混り砂礫
- シルト質砂礫
- 泥質片岩
- 塩基性片岩
- 珪質片岩




# 横ボーリング工構造図-詳細図


配置図 S=1/100

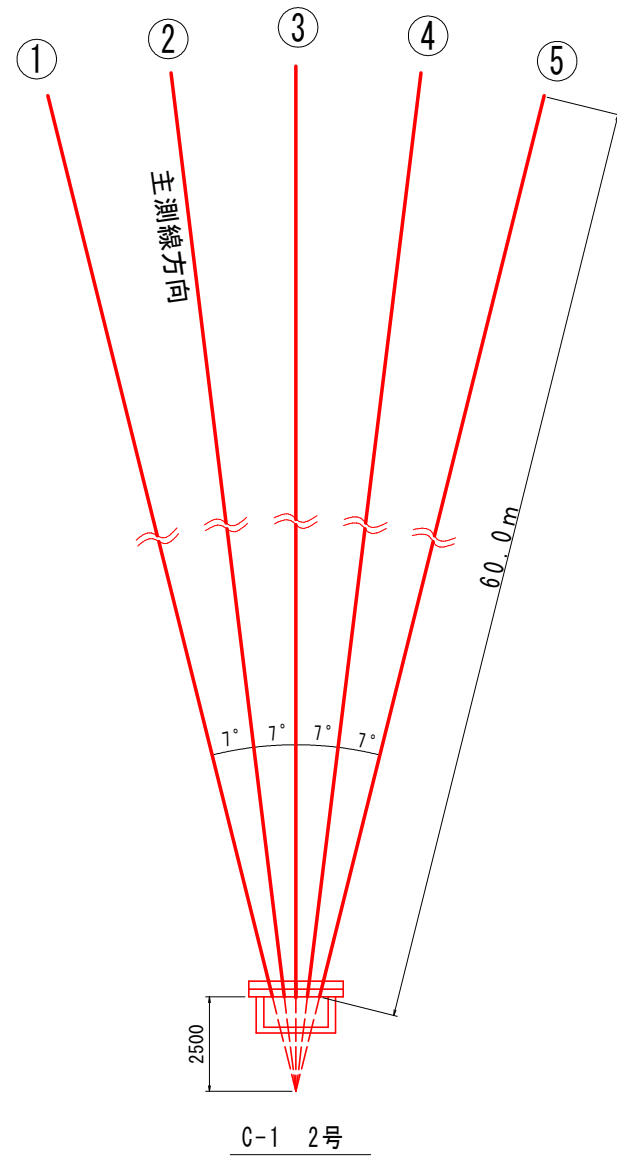

断面図 S=1/20

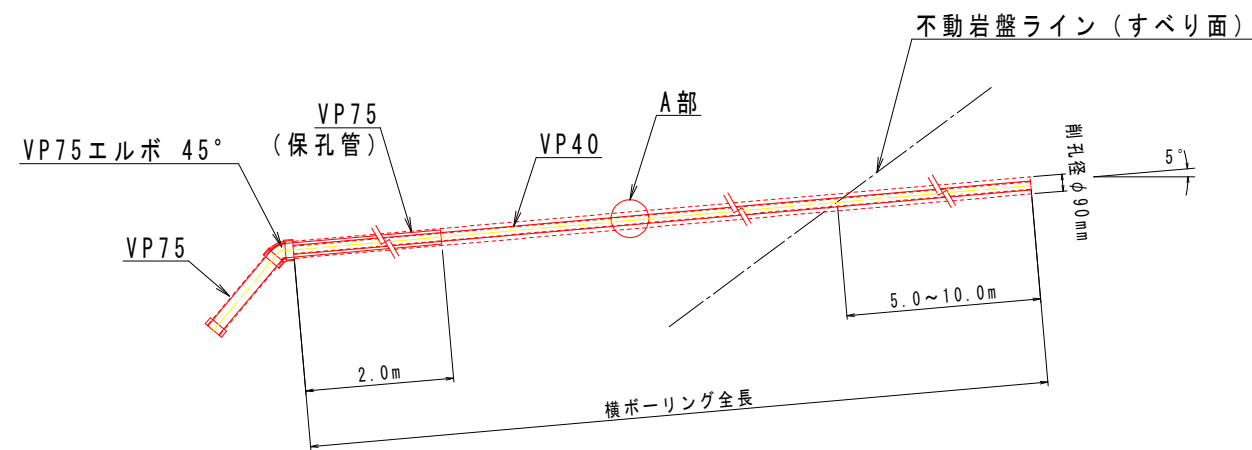


A部保孔管 (VP40) 詳細図 S=1/4

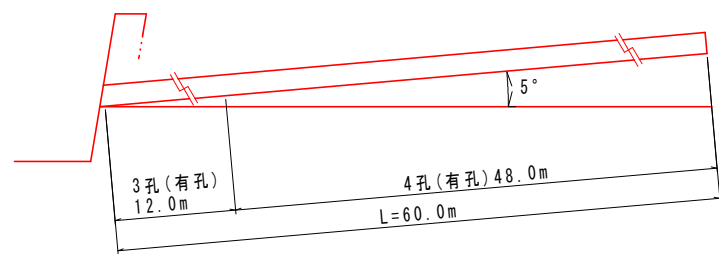


横ボーリング数量表 (m)

孔番号	掘進長 (m)	地質別掘進長 (m)	
		礫混じり土砂	軟岩
C-1 2号	300.0	200.0 (40.0*5)	100.0 (20.0*5)
計	300.0	200.0	100.0


3孔側面図

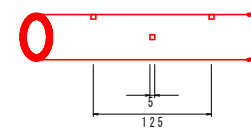


3孔断面図

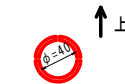

4孔側面図

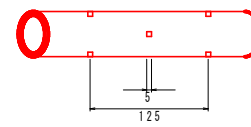

4孔断面図

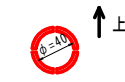

保孔管数量表 (VP40) (m)

C-1 2号	3孔長	12.0*5= 60.0
	4孔長	48.0*5=240.0
合計	3孔長	60.0
	4孔長	240.0


## 実施設計図面

工事名	R1三土 翼地すべり 三・西祖谷翼地 地下水排水工事 (2)		
路線名等	翼地すべり防止区域		
工事箇所	三好市西祖谷山村翼地 (第2分割)		
図面名	横ボーリング工構造図-詳細図		
縮尺	図示	図面番号	3 / 5
会社名			
事業者名	徳島県西部総合県民局<三好>		




足場工断面図 S=1/20

C-1 2号

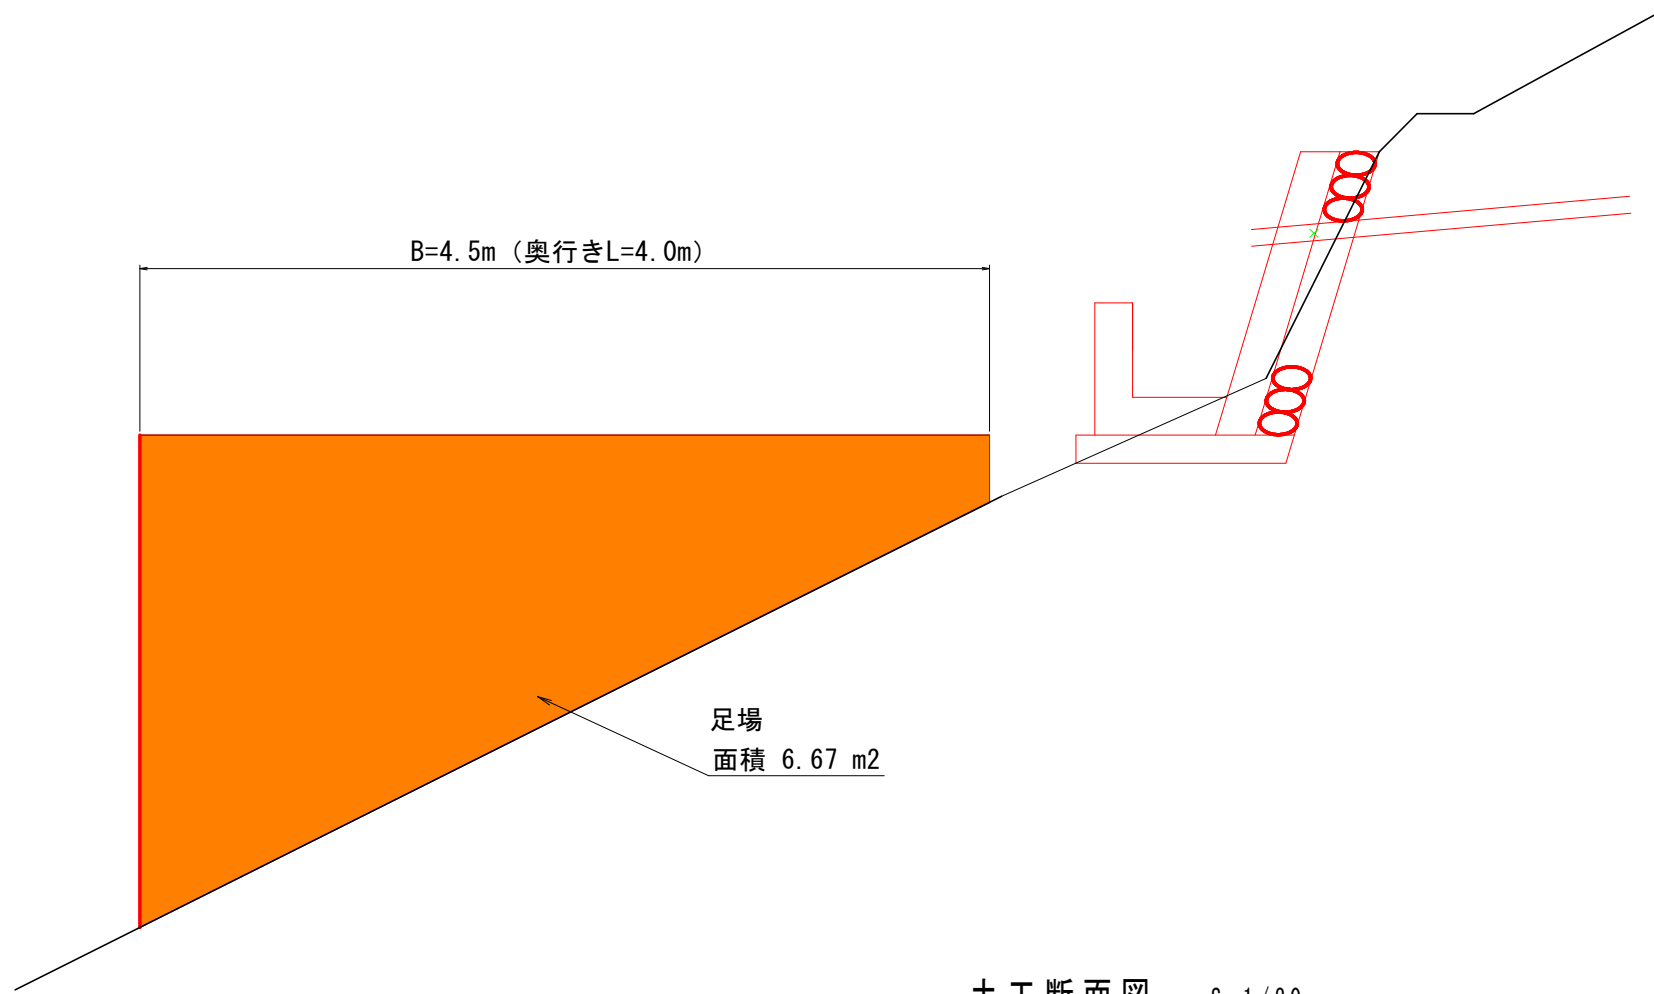

土工断面図 S=1/20

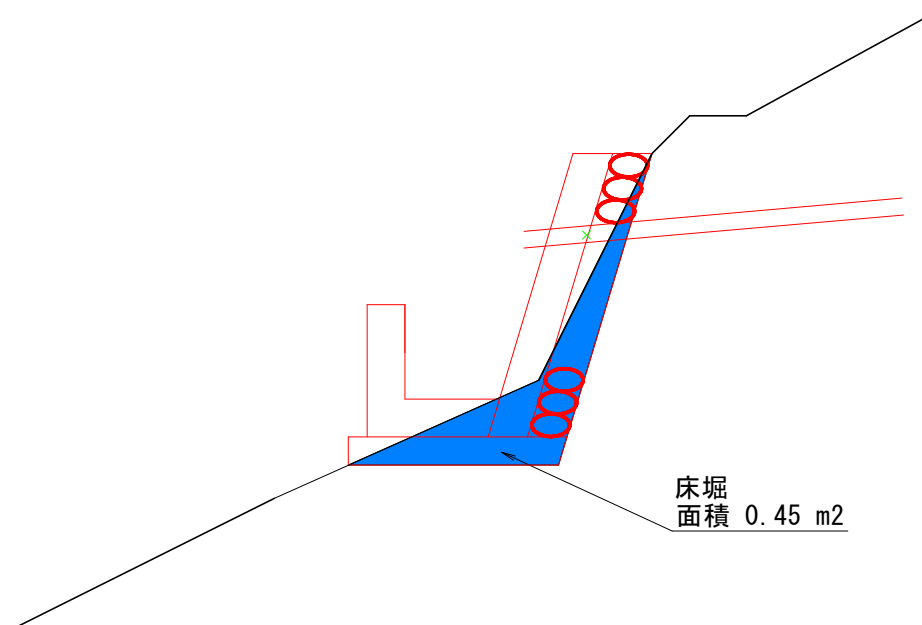

実施設計図面

工事名	R1三土 翼地すべり 三・西祖谷翼地 地下水排除工事(2)		
路線名等	翼地すべり防止区域		
工事箇所	三好市西祖谷山村翼地(第2分割)		
図面名	足場工断面図-土工断面図		
縮尺	1/20	図面番号	5 / 5
会社名			
事業者名	徳島県西部総合県民局<三好>		