


平面図 S=1:500

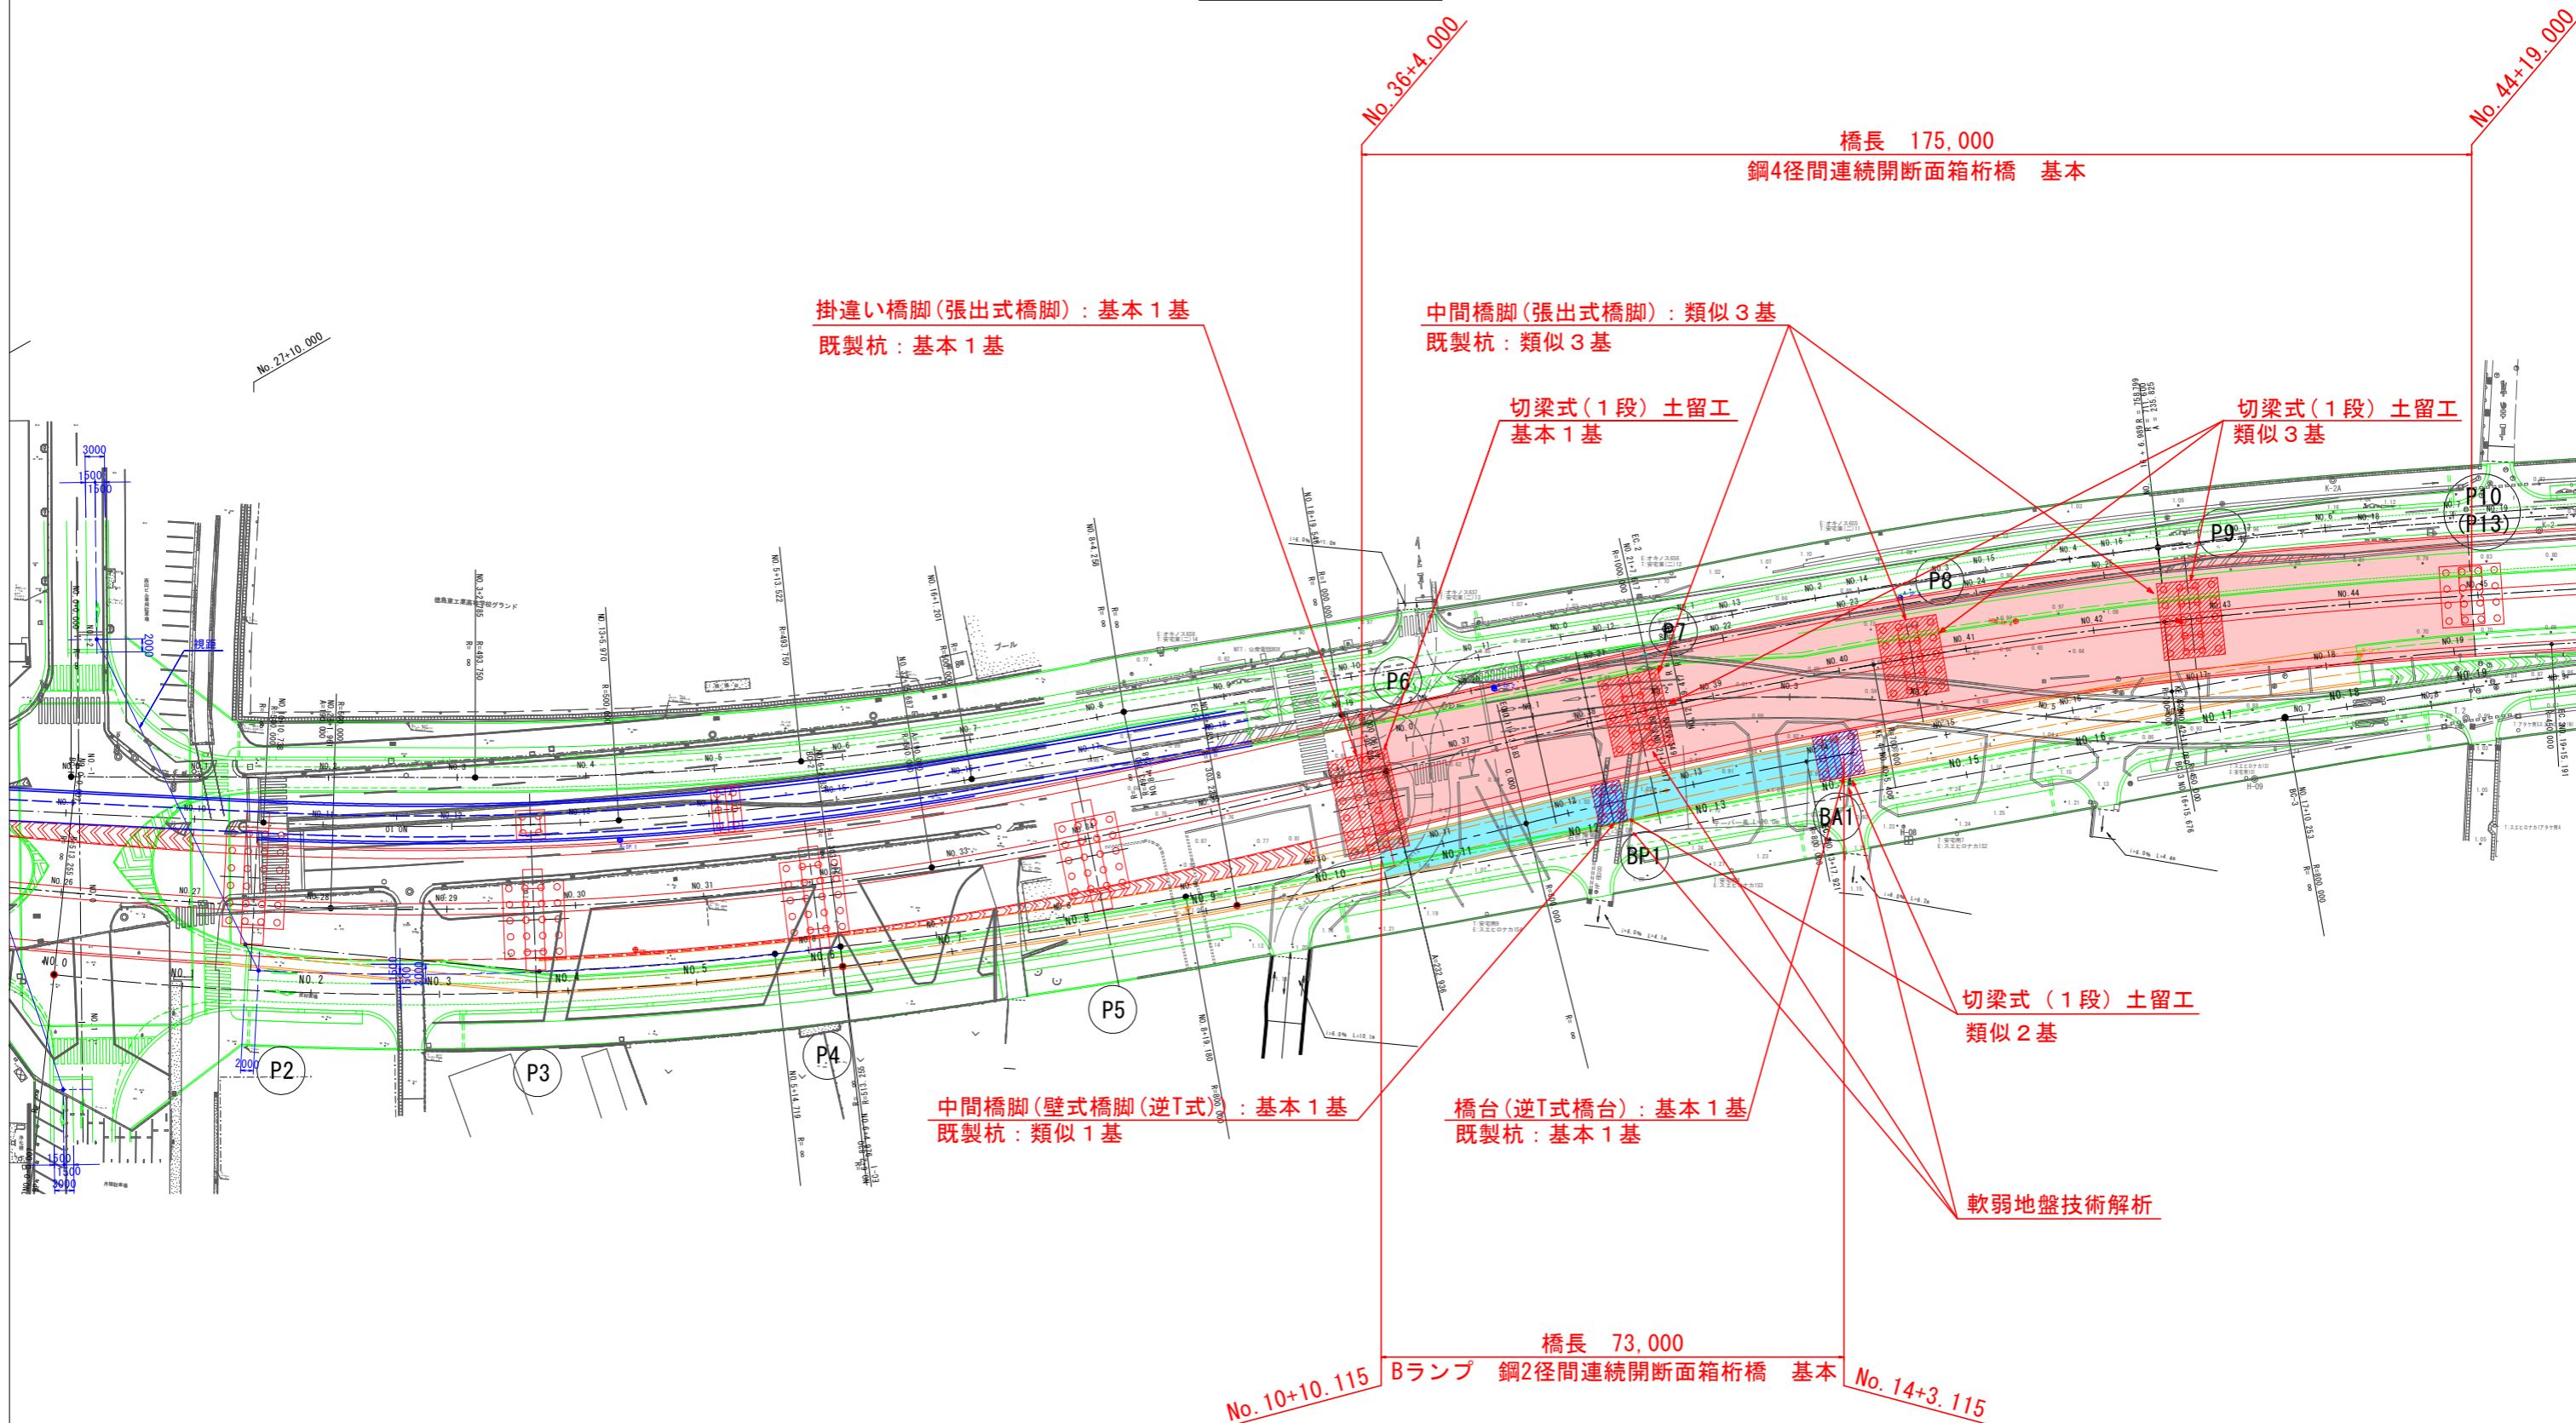

橋長 175,000
鋼4径間連続開断面箱桁橋 基本

掛違い橋脚(張出式橋脚) : 基本 1 基
既製杭 : 基本 1 基

中間橋脚(張出式橋脚) : 類似 3 基
既製杭 : 類似 3 基

切梁式(1段)土留工
基本 1 基

切梁式(1段)土留工
類似 3 基

切梁式(1段)土留工
類似 2 基

中間橋脚(壁式橋脚(逆T式)) : 基本 1 基
既製杭 : 類似 1 基

橋台(逆T式橋台) : 基本 1 基
既製杭 : 基本 1 基

軟弱地盤技術解析

橋長 73,000
Bランプ 鋼2径間連続開断面箱桁橋 基本

業務名	R1 徳環 徳島東環状線 徳・末広3他 橋梁詳細設計業務		
路線名	徳島東環状線		
業務箇所	徳島市末広3丁目他		
縮尺	1/500	図面番号	1 / 1
会社名			
事業者名	徳島県東部県土整備局<徳島>		