


計画平面図

S=1/250

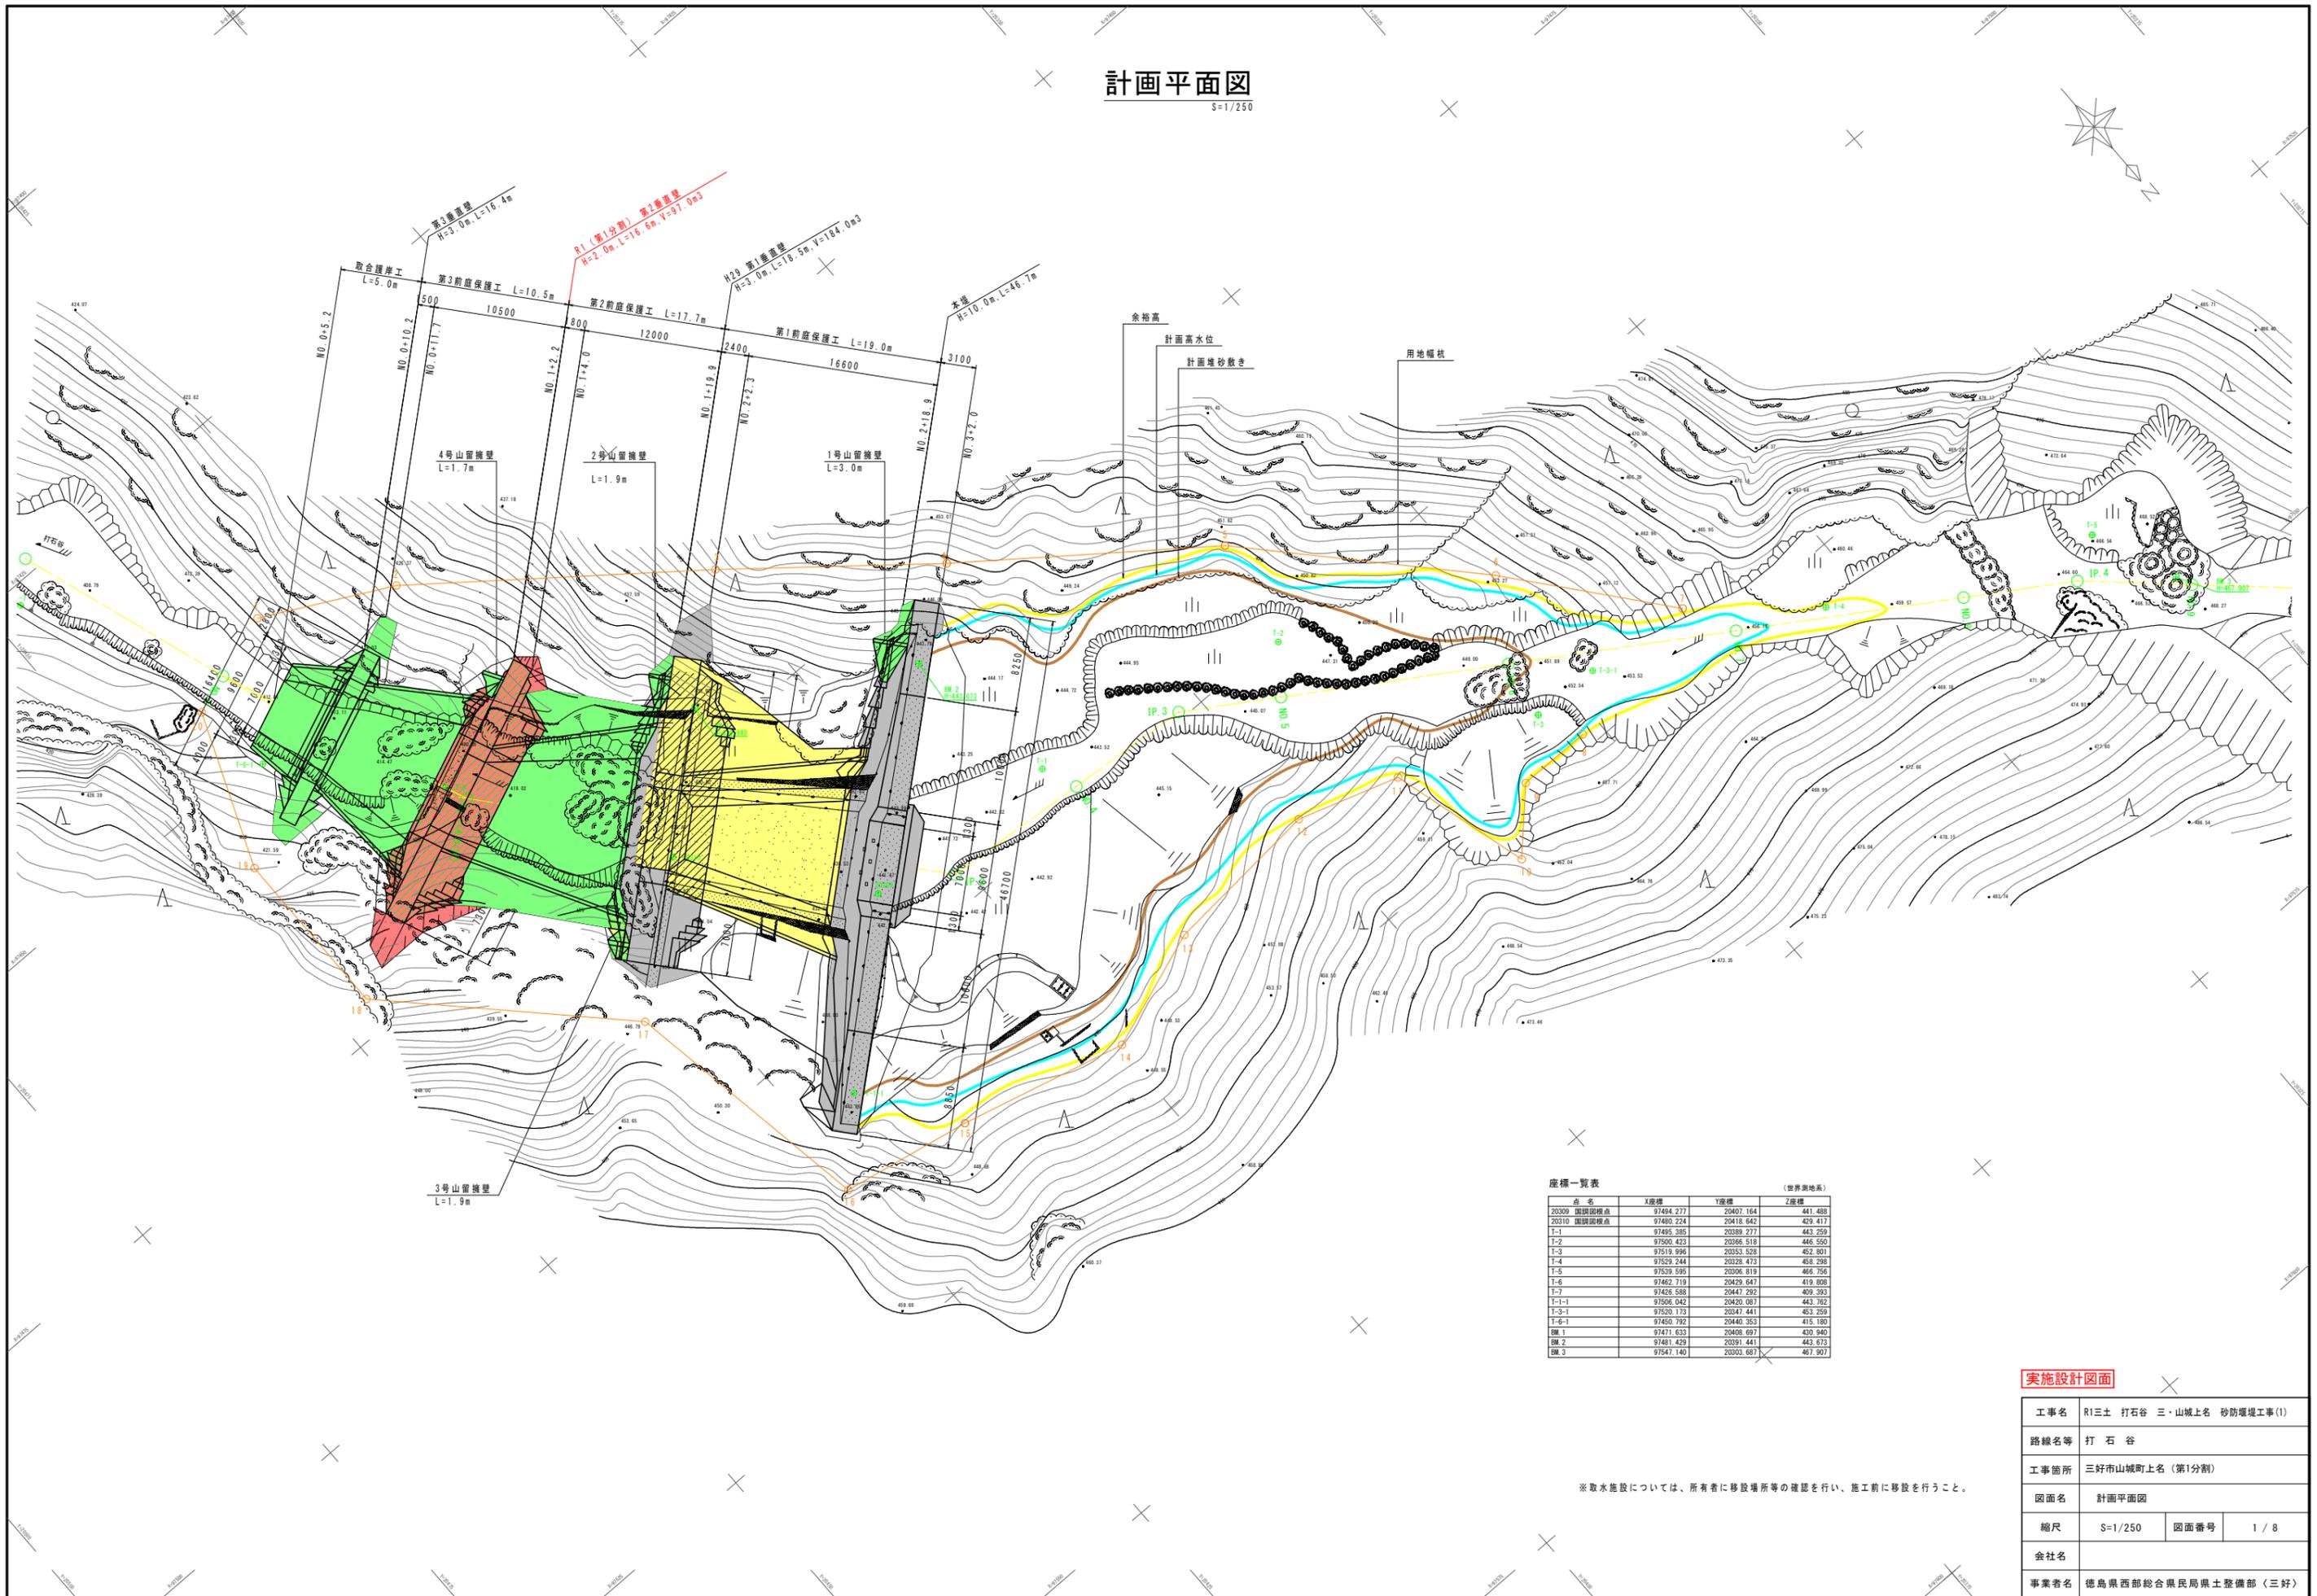

座標一覧表 (世界測地系)

点名	X座標	Y座標	Z座標
20309 国測図根点	97494.277	20407.164	441.488
20310 国測図根点	97480.224	20418.642	429.417
T-1	97495.385	20389.277	443.259
T-2	97502.423	20366.518	446.550
T-3	97519.996	20353.528	452.801
T-4	97529.244	20328.473	458.298
T-5	97539.595	20306.819	466.756
T-6	97462.719	20429.647	419.808
T-7	97428.588	20447.292	409.393
T-1-1	97506.042	20420.087	443.782
T-3-1	97520.173	20347.441	453.259
T-6-1	97450.792	20440.353	415.180
標 1	97471.633	20408.697	439.940
標 2	97481.429	20391.441	443.673
標 3	97547.140	20303.687	467.907


※取水施設については、所有者に移設場所等の確認を行い、施工前に移設を行うこと。

実施設計図面

工事名	R1土 打石谷 三・山城上名 砂防堰堤工事(1)		
路線名等	打石谷		
工事箇所	三好市山城町上名(第1分割)		
図面名	計画平面図		
縮尺	S=1/250	図面番号	1 / 8
会社名			
事業者名	徳島県西部総合県民局県土整備部(三好)		

計画縦断面図



V=1/200
H=1/500

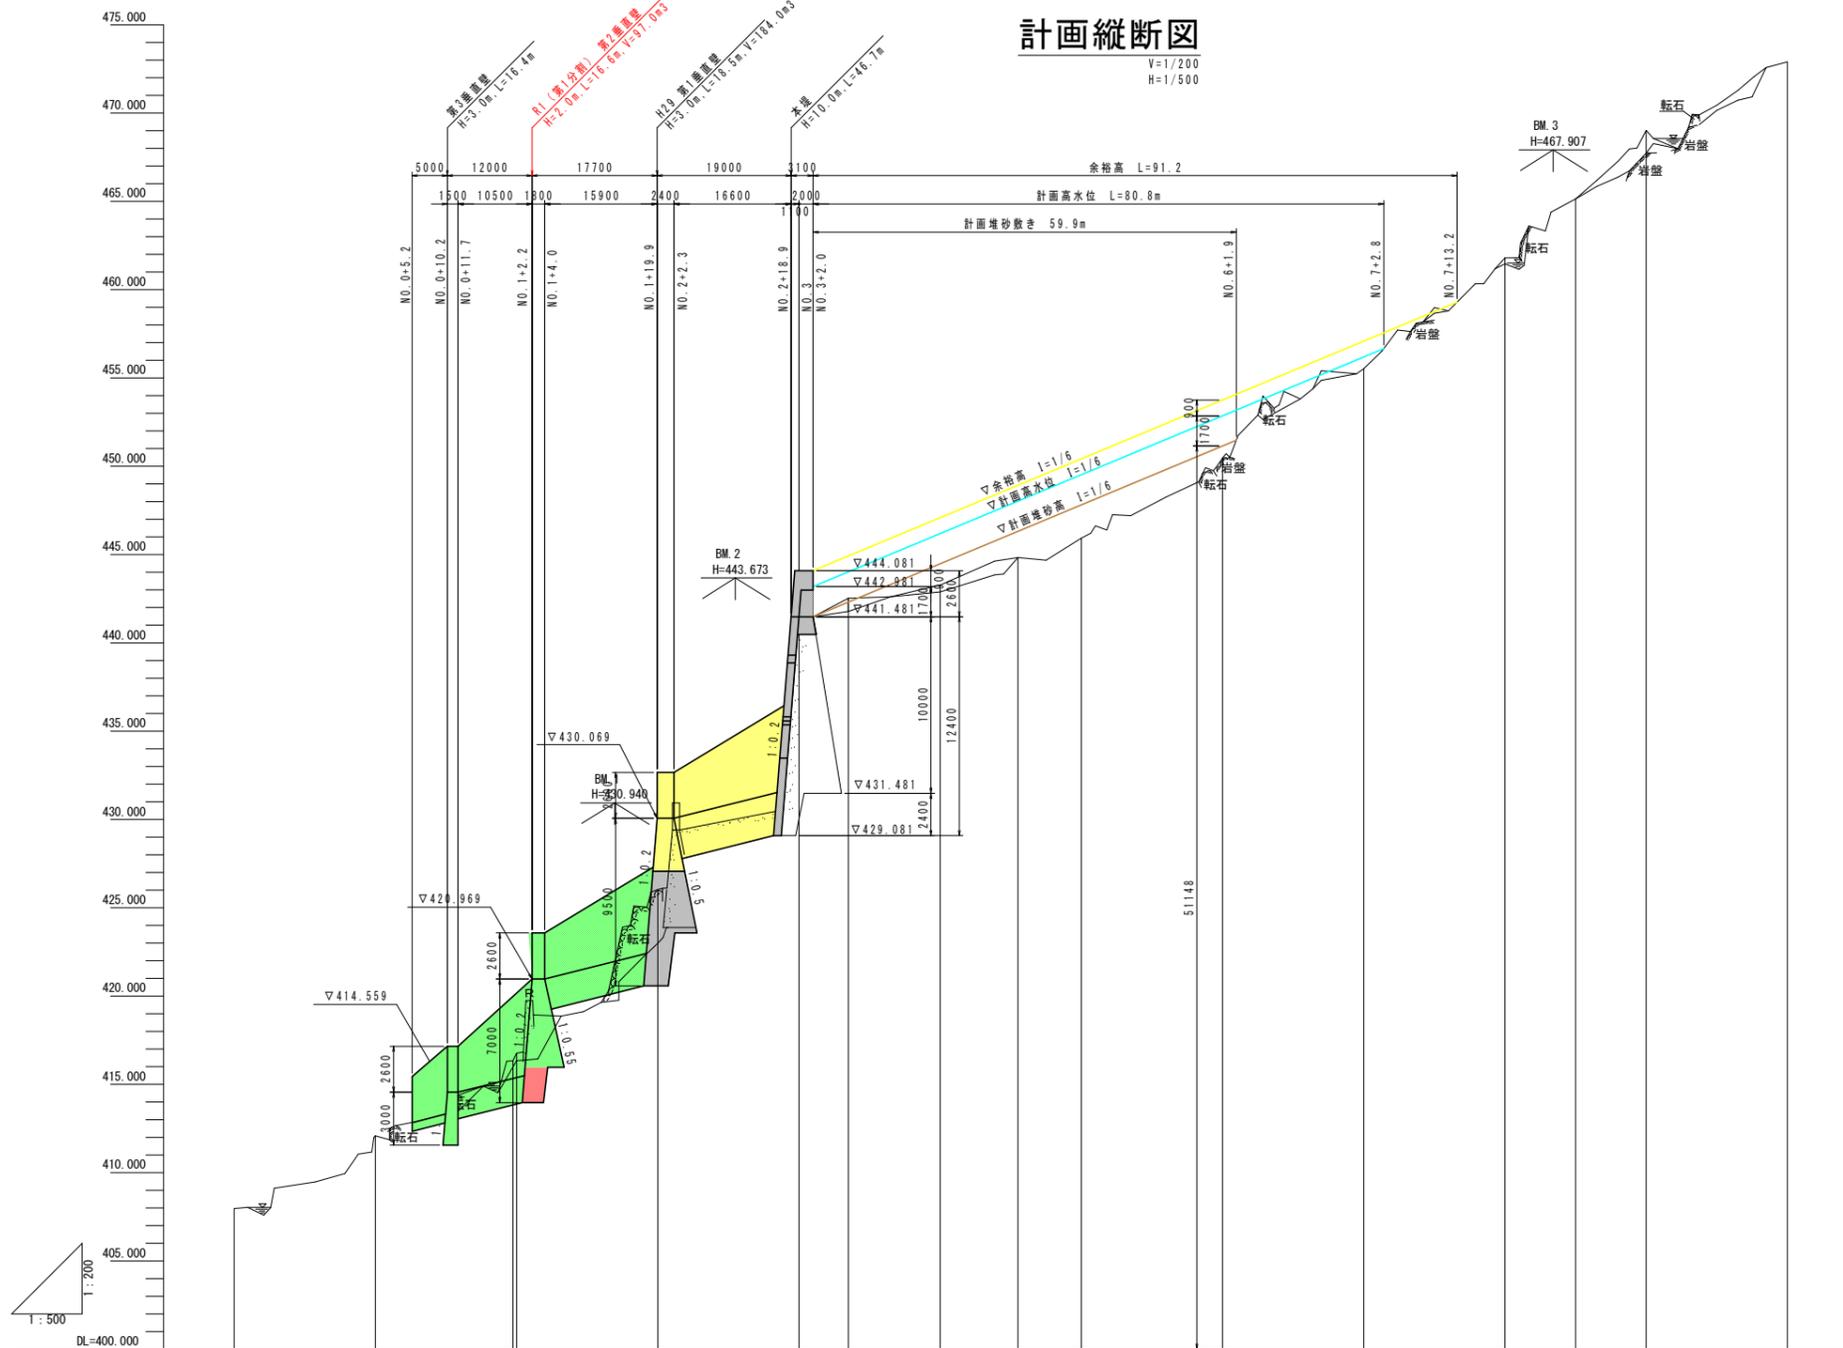

計画堆砂勾配																				
余裕高																				
計画高水位																				
計画堆砂高																				
最深河床高																				
地盤高																				
追加距離																				
点間距離																				
測点	NO. -1 (BP)	NO. 0	IP. 1 NO. 1	NO. 2	NO. 3 +2.0	IP. 2	NO. 4	IP. 3	NO. 5	NO. 6	NO. 7	NO. 8	IP. 4	NO. 9	EP					

実施設計図面

工事名	R1三土 打石谷 三・山城上名 砂防堰堤工事(1)		
路線名等	打石谷		
工事箇所	三好市山城町上名 (第1分割)		
図面名	計画縦断面図		
縮尺	V=1/200 H=1/500	図面番号	2 / 8
会社名			
事業者名	徳島県西部総合県民局県土整備部 (三好)		

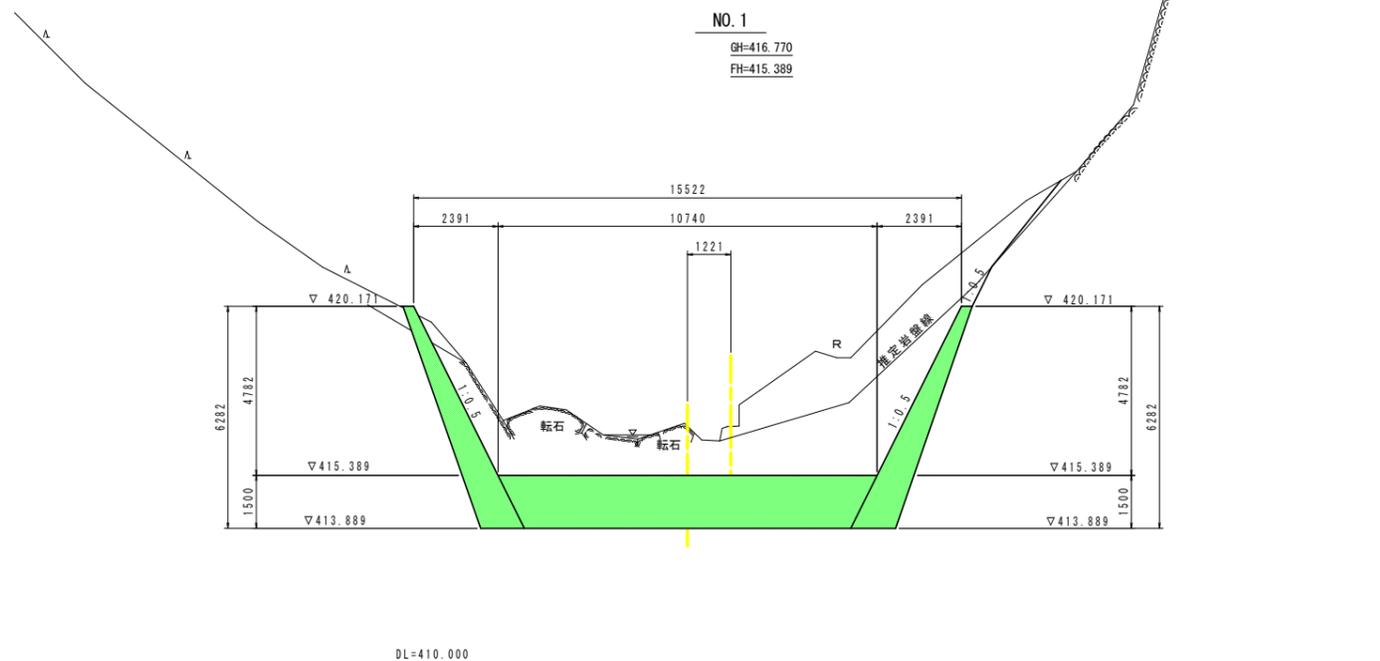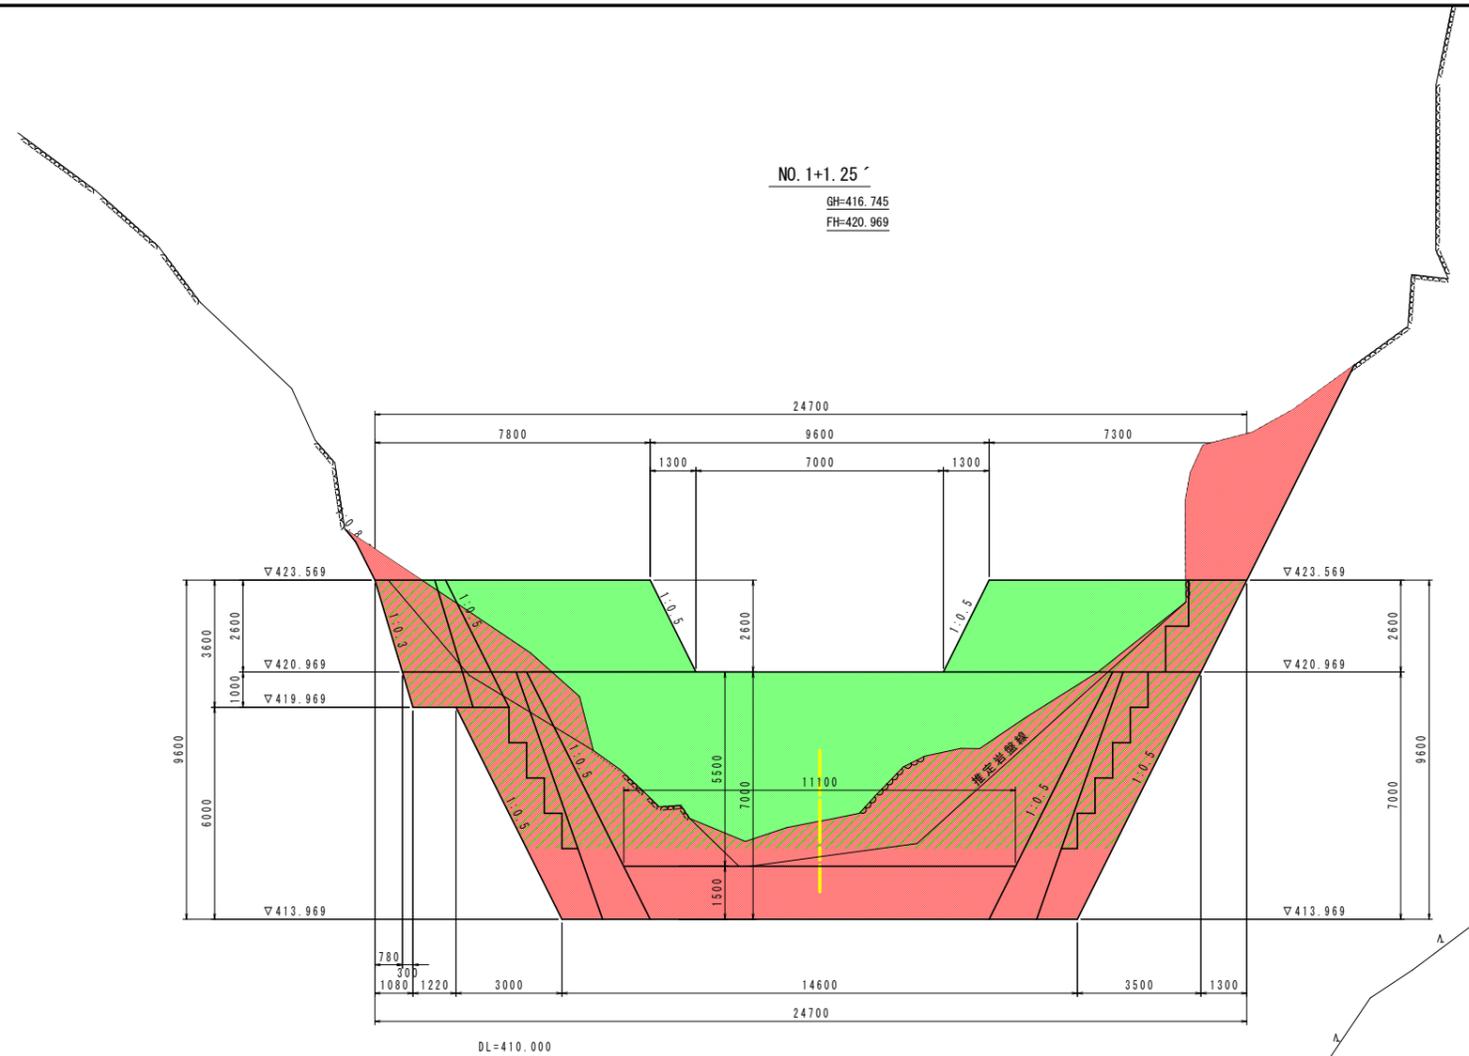


実施設計図面

工事名	R1三土 打石谷 三・山城上名 砂防堰堤工事(1)		
路線名等	打石谷		
工事箇所	三好市山城町上名(第1分割)		
図面名	河川横断面(2/7)		
縮尺	S=1/100	図面番号	3/8
会社名			
事業者名	徳島県西部総合県民局県土整備部(三好)		


堰堤工一般図

S=1/200


本堤正面図

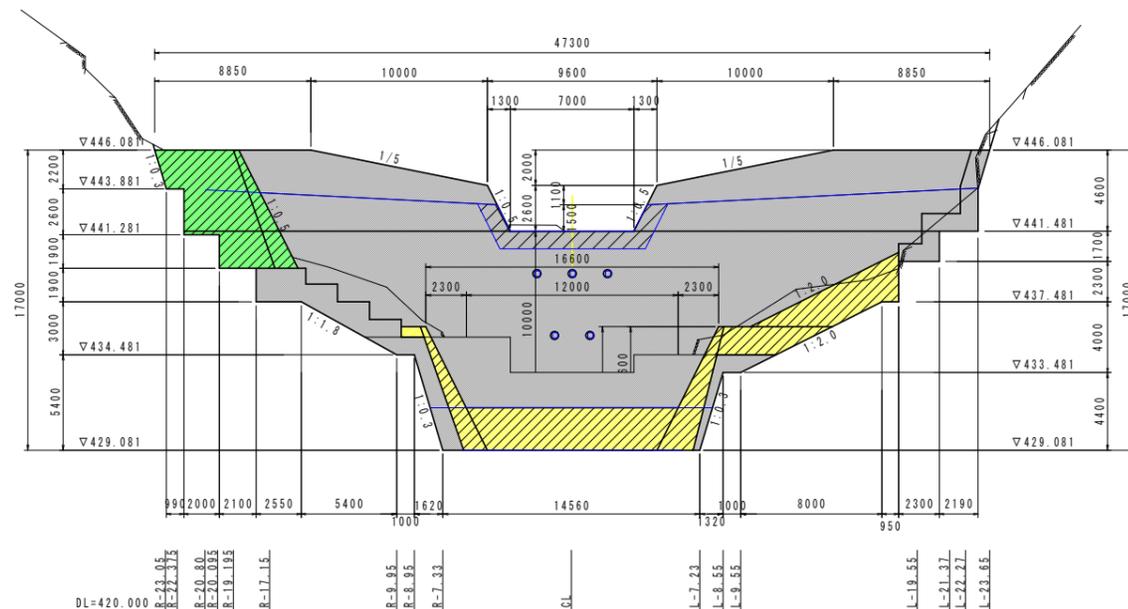


第1垂直壁正面図

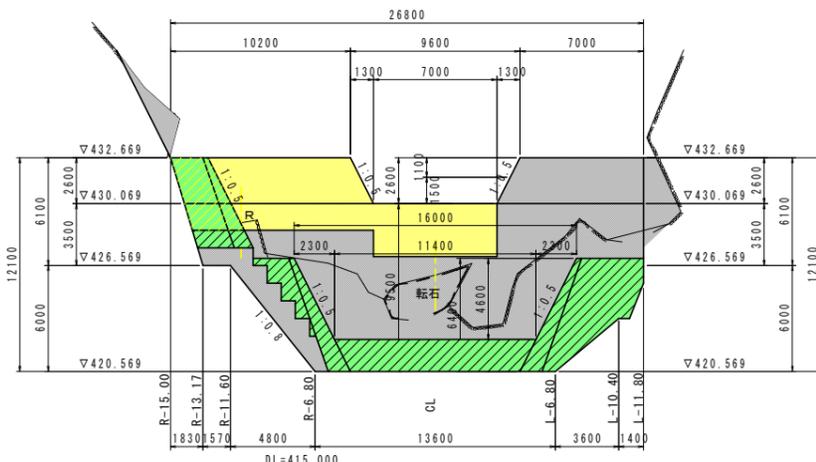


第3垂直壁正面図

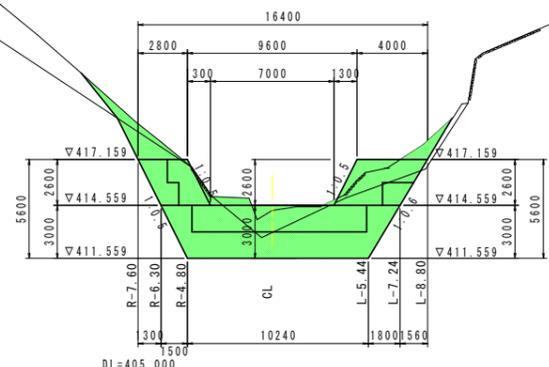


第2垂直壁正面図

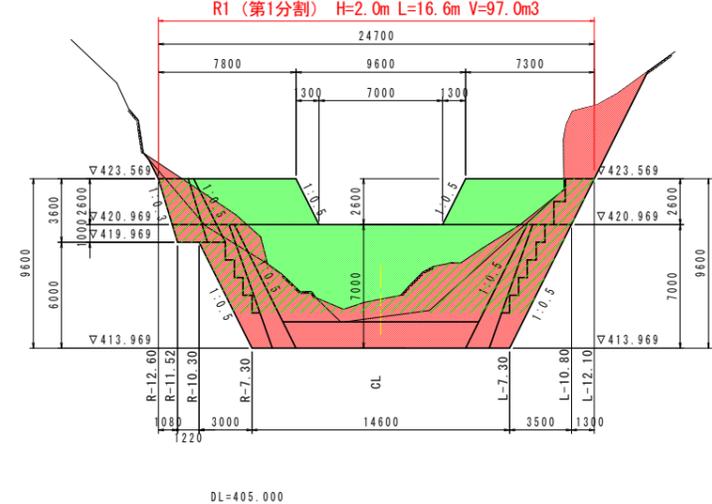

側面図

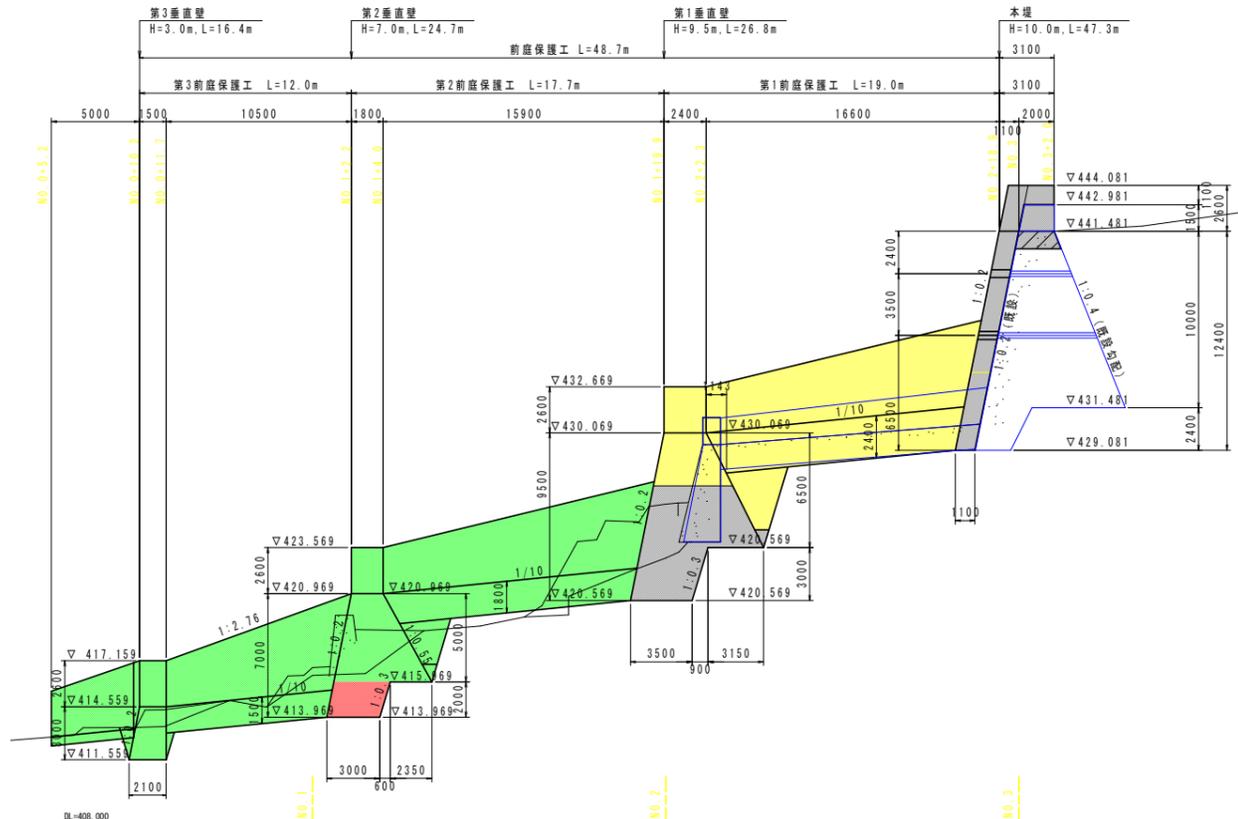

平面図

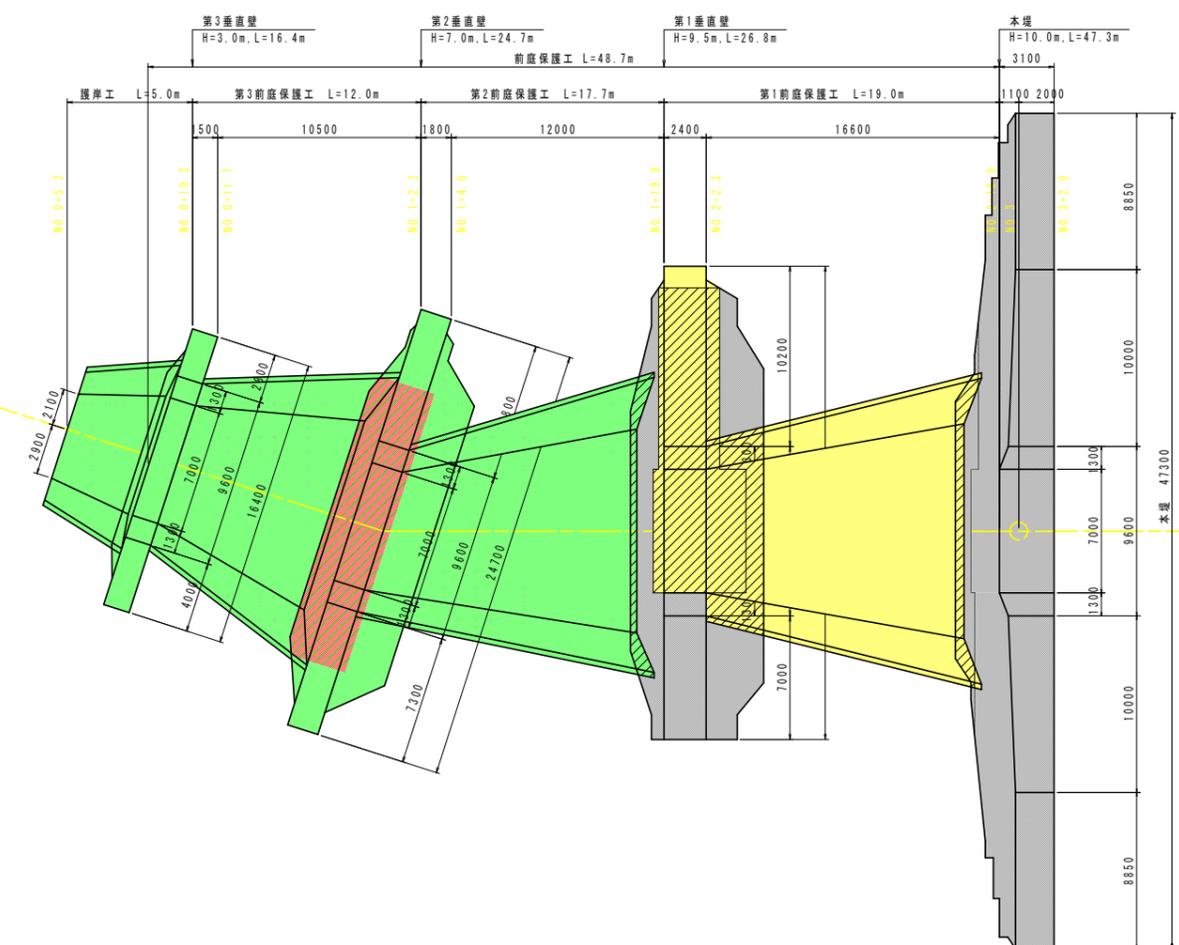


実施設計図面	
工事名	R1三土 打石谷 三・山城上名 砂防堰堤工事(1)
路線名等	打石谷
工事箇所	三好市山城町上名(第1分割)
図面名	堰堤工一般図
縮尺	S=1/200
図面番号	4 / 8
会社名	
事業者名	徳島県西部総合県民局県土整備部(三好)


第2垂直壁構造図

S=1/100


正面図

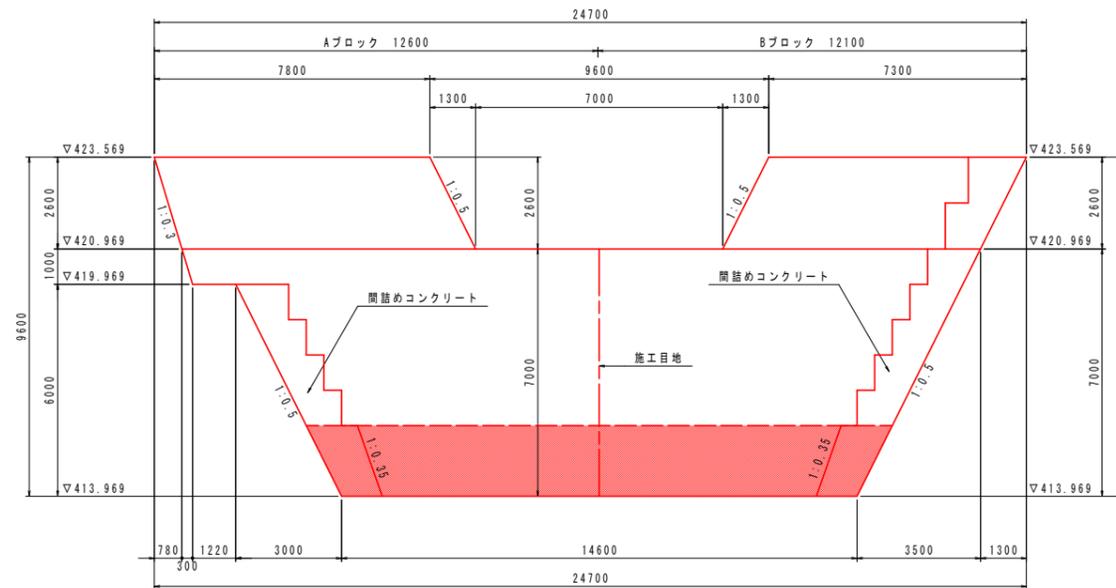

側面図

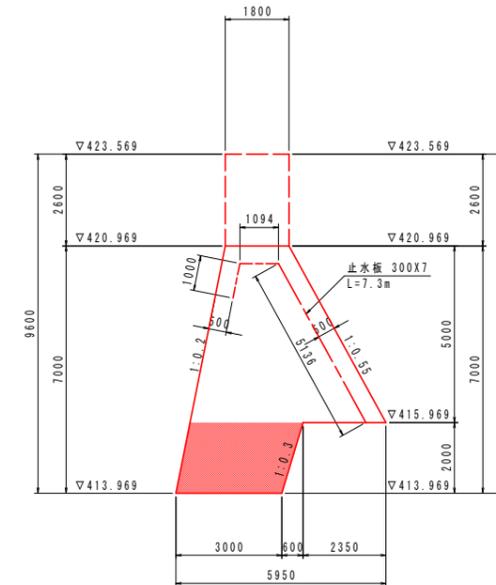

平面図

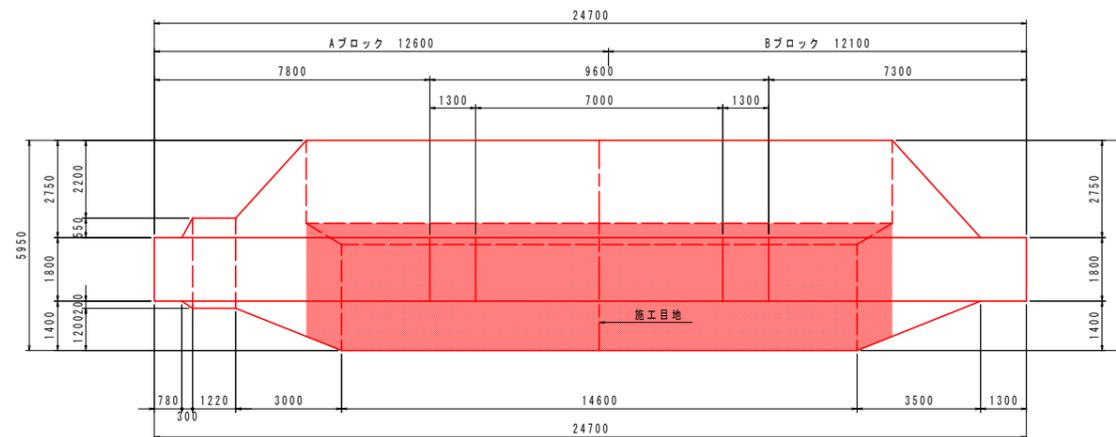


実施設計図面

工事名	R1三土 打石谷 三・山城上名 砂防堰堤工事(1)		
路線名等	打石谷		
工事箇所	三好市山城町上名(第1分割)		
図面名	第2垂直壁構造図		
縮尺	S=1/100	図面番号	5 / 8
会社名			
事業者名	徳島県西部総合県民局県土整備部(三好)		


第2垂直壁 コンクリート数量図

S=1/100

正面図

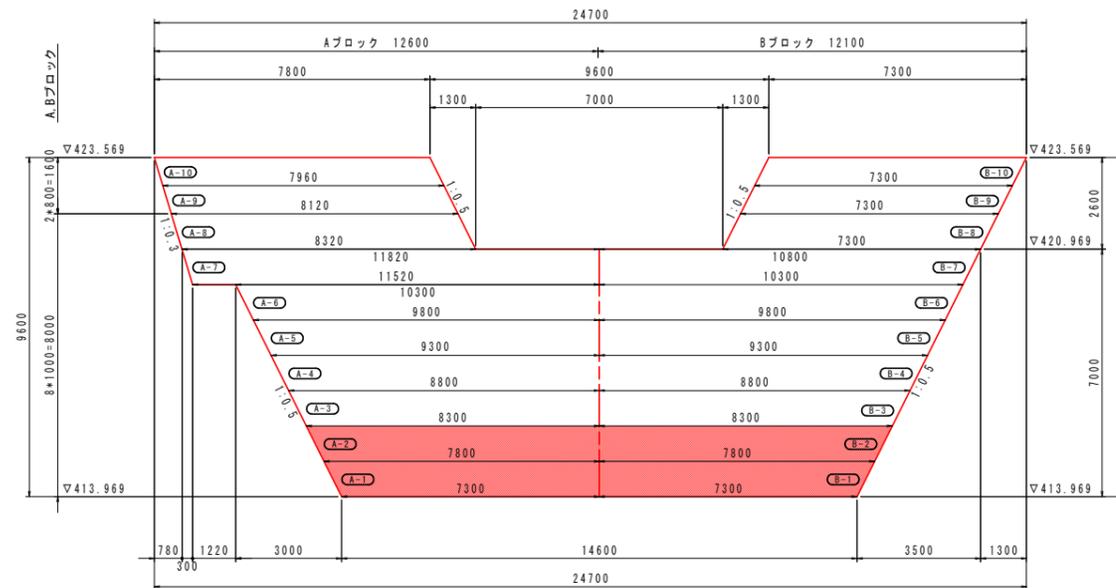

側面図

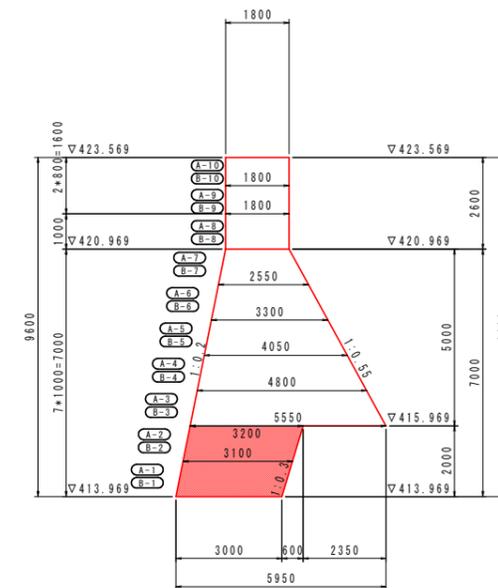

コンクリート体積表

Aブロック			Bブロック		
A-10	11.3	m3		B-10	10.5 m3
A-9	11.6	m3		B-9	10.5 m3
A-8	14.8	m3		B-8	13.1 m3
A-7	25.4	m3		B-7	19.5 m3
A-6	29.4	m3		B-6	30.1 m3
A-5	35.1	m3		B-5	36.0 m3
A-4	40.0	m3		B-4	41.2 m3
A-3	44.2	m3		B-3	44.2 m3
A-2	25.4	m3		B-2	25.4 m3
A-1	23.0	m3		B-1	23.0 m3
小計			260.2 m3	小計	
小計			260.2 m3	小計	
コンクリート(18-5-40) 合計			513.7 m3	合計	

実施設計図面


工事名	R1三土 打石谷 三・山城上名 砂防堰堤工事(1)		
路線名等	打石谷		
工事箇所	三好市山城町上名(第1分割)		
図面名	第2垂直壁 コンクリート数量図		
縮尺	S=1/100	図面番号	6 / 8
会社名			
事業者名	徳島県西部総合県民局県土整備部(三好)		

本体コンクリート 18-5-40


第2垂直壁間詰工詳細図

S=1/100


側面図(右岸上流側)

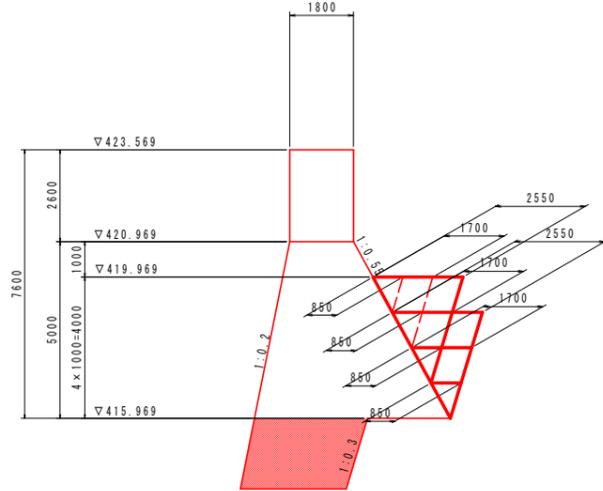


正面図

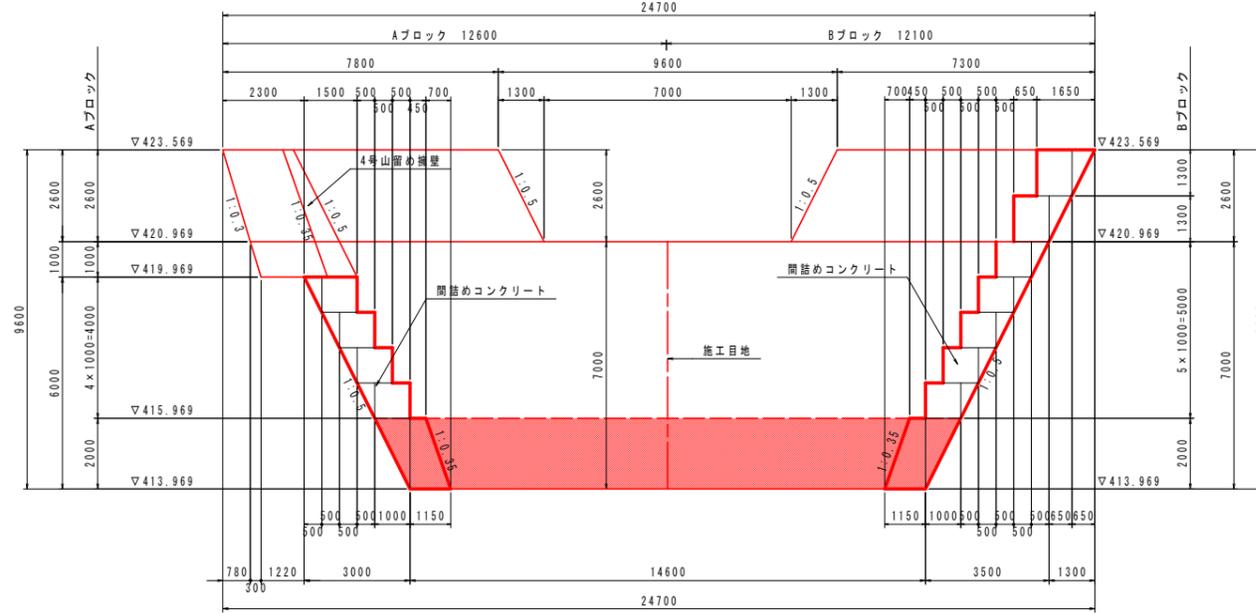


側面図(左岸上流側)

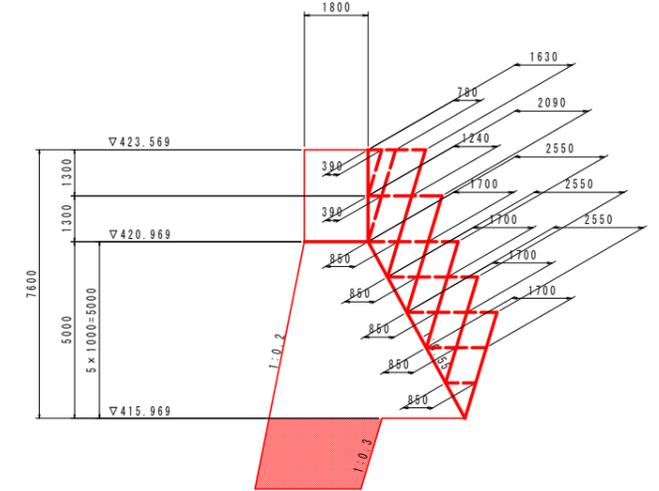


平面図

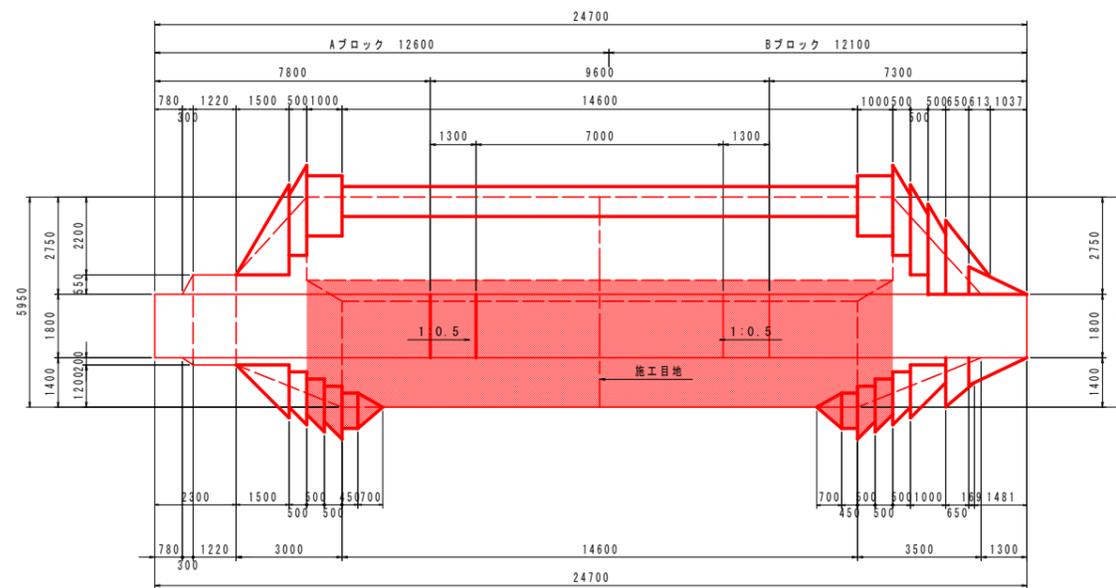

側面図(右岸下流側)

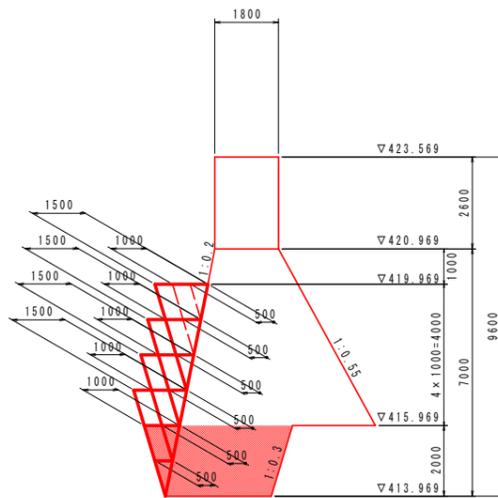

側面図(左岸下流側)

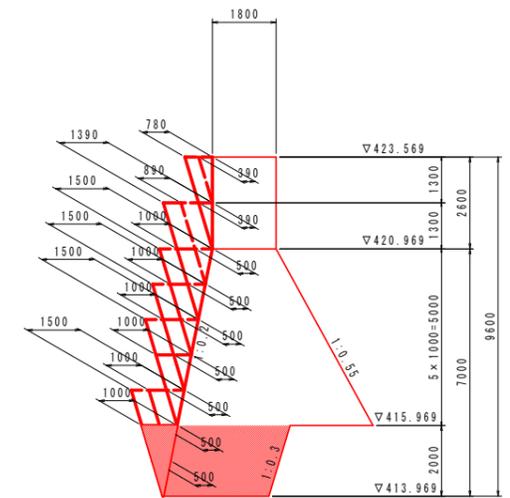


実施設計図面

工事名	R1土 打石谷 三・山城上名 砂防堰堤工事(1)		
路線名等	打石谷		
工事箇所	三好市山城町上名(第1分割)		
図面名	第2垂直壁間詰工詳細図		
縮尺	S=1/100	図面番号	7 / 8
会社名			
事業者名	徳島県西部総合県民局県土整備部(三好)		

第2垂直壁土工横断図


S=1/200

R-12.60

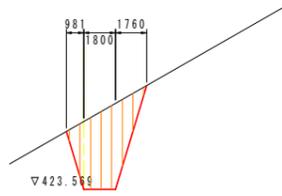


掘削	人力	土砂	-	
		軟岩	14.0	
	機械	土砂	-	
水替	土砂	-		
	軟岩	-		
埋戻し	土砂	上流側	-	
		下流側	-	
間詰コンクリート取壊し		-		

R-7.30

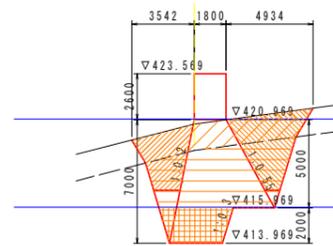


掘削	人力	土砂	1.3	
		軟岩	-	
	機械	土砂	12.8	
水替	軟岩	25.3		
	土砂	-		
埋戻し	土砂	上流側	7.4	
		下流側	11.8	
間詰コンクリート取壊し		-		

L-10.80

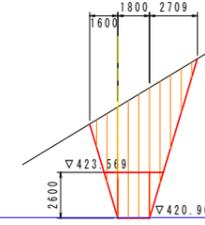


掘削	人力	土砂	-	
		軟岩	27.3	
	機械	土砂	-	
水替	軟岩	0.1		
	土砂	-		
埋戻し	土砂	上流側	-	
		下流側	-	
間詰コンクリート取壊し		-		

R-11.52

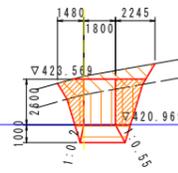


掘削	人力	土砂	5.1	
		軟岩	7.1	
	機械	土砂	-	
水替	軟岩	2.9		
	土砂	-		
埋戻し	土砂	上流側	3.2	
		下流側	-	
間詰コンクリート取壊し		-		

CL

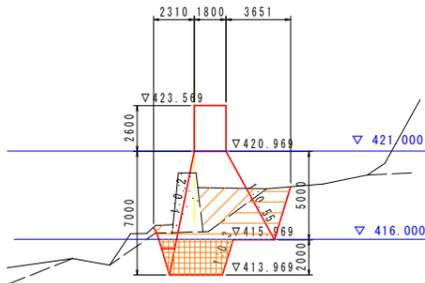


掘削	人力	土砂	-	
		軟岩	-	
	機械	土砂	5.7	
水替	軟岩	9.2		
	土砂	-		
埋戻し	土砂	上流側	-	
		下流側	-	
間詰コンクリート取壊し		-		

L-12.10

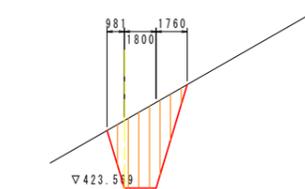


掘削	人力	土砂	-	
		軟岩	14.0	
	機械	土砂	-	
水替	軟岩	-		
	土砂	-		
埋戻し	土砂	上流側	-	
		下流側	-	
間詰コンクリート取壊し		-		

R-10.30

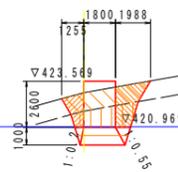

掘削	人力	土砂	4.6	
		軟岩	3.7	
	機械	土砂	-	
水替	軟岩	2.9		
	土砂	-		
埋戻し	土砂	上流側	3.1	
		下流側	-	
間詰コンクリート取壊し		-		

L-7.30

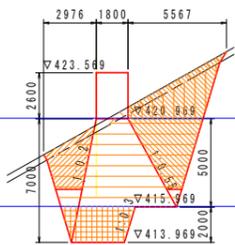

掘削	人力	土砂	2.5	
		軟岩	7.3	
	機械	土砂	1.6	
水替	軟岩	34.5		
	土砂	-		
埋戻し	土砂	上流側	7.4	
		下流側	19.8	
間詰コンクリート取壊し		-		

実施設計図面

工事名	R13土 打石谷 三・山城上名 砂防堰堤工事(1)		
路線名等	打石谷		
工事箇所	三好市山城町上名(第1分割)		
図面名	第2垂直壁土工横断図		
縮尺	S=1/200	図面番号	8 / 8
会社名			
事業者名	徳島県西部総合県民局県土整備部(三好)		