


当初設計図面

工事名	村部士 那賀川・北地工区
路線名	那賀川
工事箇所	那賀郡那賀町和食(第7分画)
図面名	平面図
縮尺	1:500 図面番号 1 / 16
会社名	
事業者名	徳島県南那賀台合衆民局(那賀庁舎)

縦断図 H=1/500
V=1/100

施工延長 L=240m 盛土 V=25,030m³

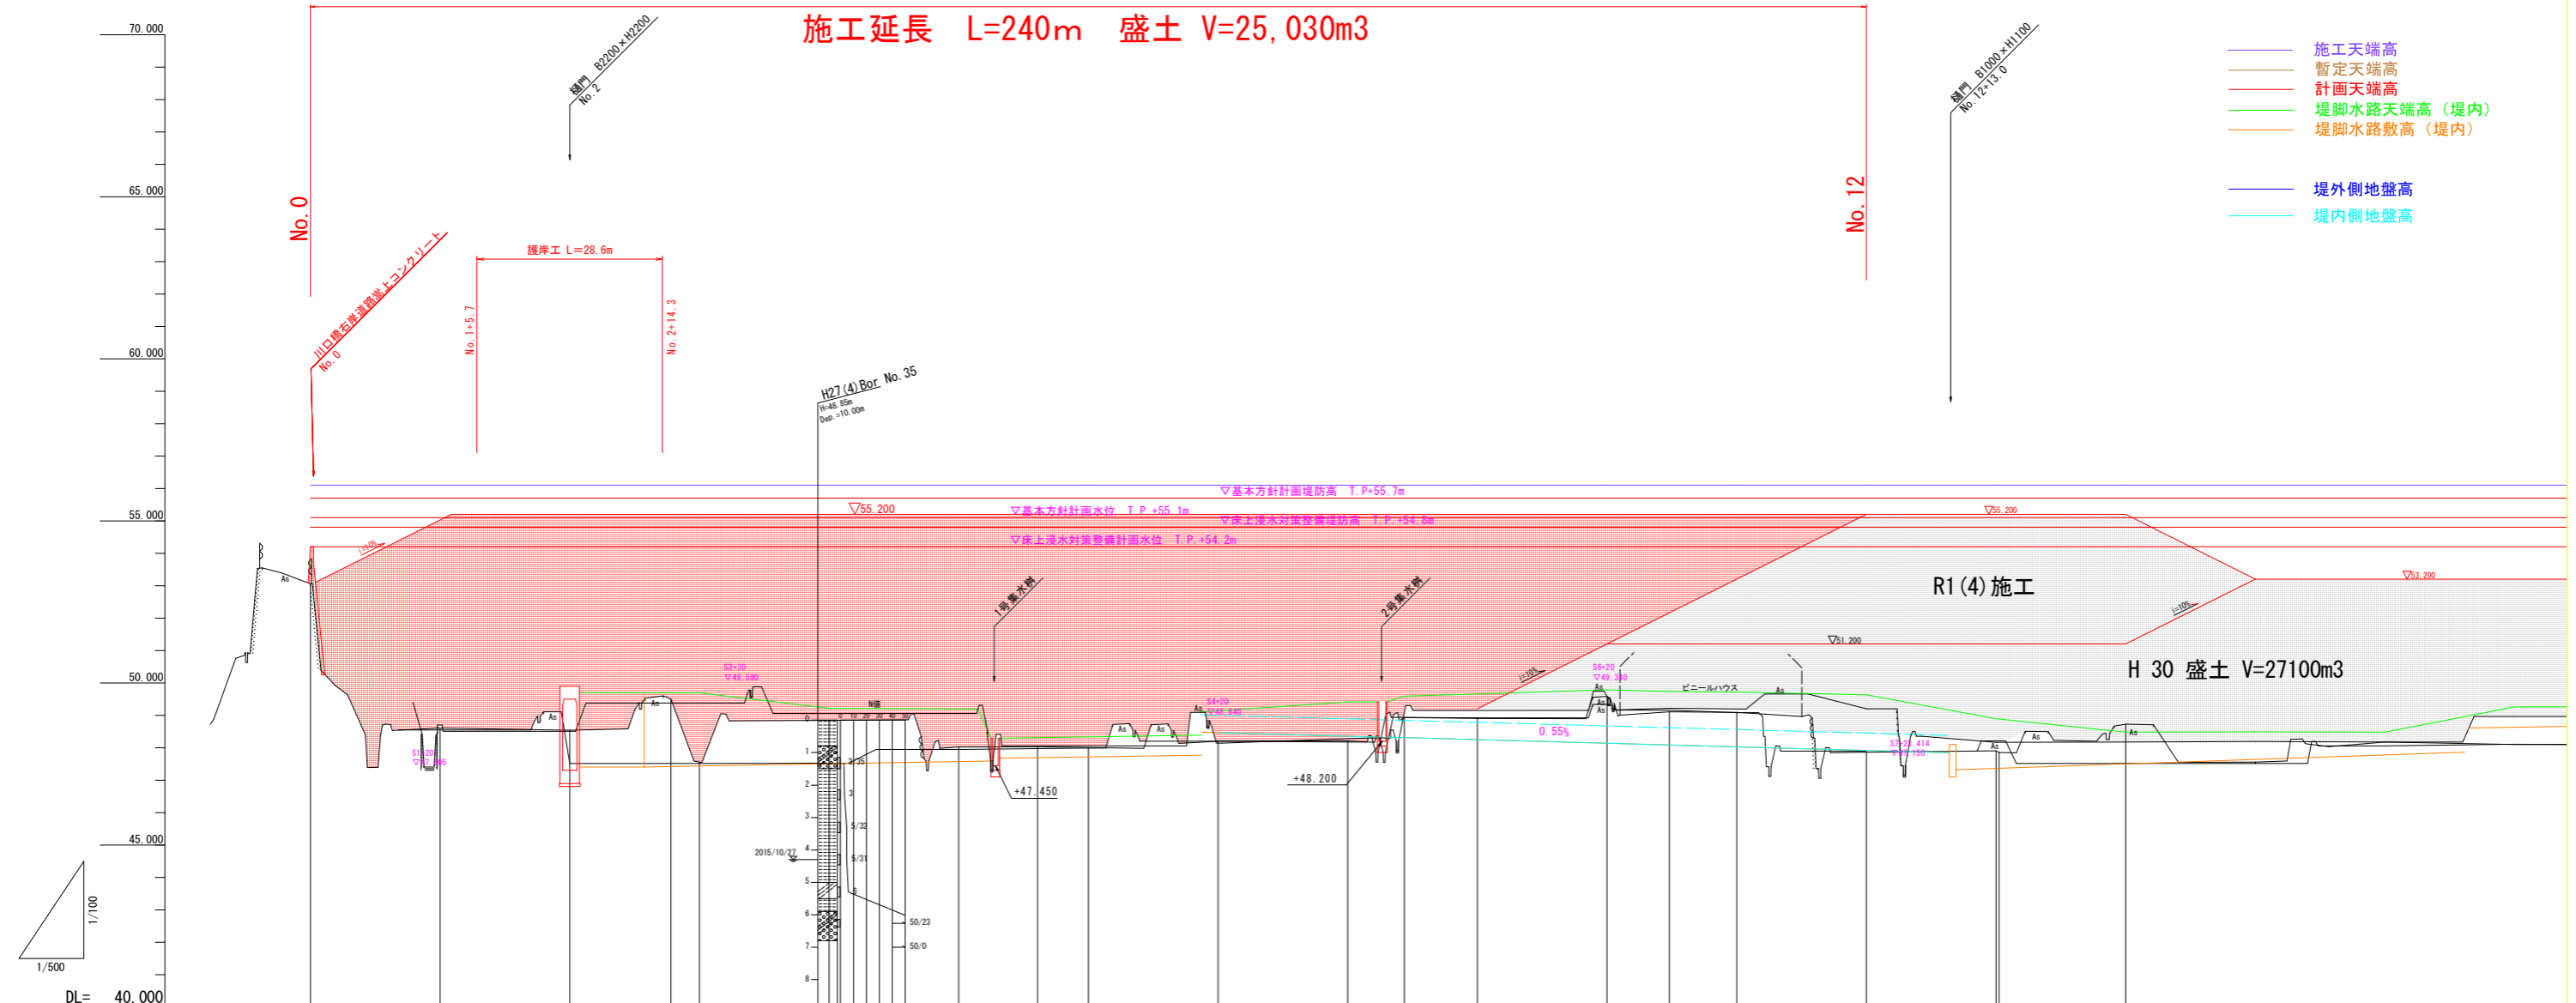

- 施工天端高
- 暫定天端高
- 計画天端高
- 堤脚水路天端高 (堤内)
- 堤脚水路敷高 (堤内)
- 堤外側地盤高
- 堤内側地盤高

基本方針計画堤防高	55.700	55.700	55.700	55.700	55.700	55.700	55.700	55.700	55.700	55.700	55.700	55.700	55.700	55.700	55.700	55.700	55.700	55.700	55.700
床上浸水対策 堤防施工高	55.200	55.200	55.200	55.200	55.200	55.200	55.200	55.200	55.200	55.200	55.200	55.200	55.200	55.200	55.200	55.200	55.200	55.200	55.200
床上浸水対策 計画堤防高	54.800	54.800	54.800	54.800	54.800	54.800	54.800	54.800	54.800	54.800	54.800	54.800	54.800	54.800	54.800	54.800	54.800	54.800	54.800
堤脚水路敷高				47.395	47.436	47.505	47.574	47.693	47.717	48.467	48.357	48.309	48.247	48.137	48.084	48.027	47.917	47.360	47.363
地盤高	53.057	48.607	48.539	48.507	47.558	48.849	48.021	48.035	48.005	48.202	48.209	48.934	48.909	48.586	49.107	48.093	47.861	47.903	47.856
追加距離	0.000	20.000	40.000	55.991	60.000	80.000	100.000	112.164	120.000	140.000	160.000	168.737	180.000	200.000	209.596	220.000	240.000	260.000	280.000
区間距離	0.000	20.000	20.000	15.991	4.409	20.000	20.000	12.164	7.938	20.000	20.000	8.737	11.263	20.000	9.596	10.404	9.960	20.000	19.525
測点	BP	NO.1	NO.2	BC1	NO.3	NO.4	NO.5	SP1	NO.6	NO.7	NO.8	EC1	NO.9	NO.10	BC2	NO.11	NO.12	NO.13 SP2	NO.14


当初設計図面

工事名	R1那土 那賀川・北地区 那賀・和食 河川工事(7)		
路線名等	那賀川		
工事箇所	那賀郡那賀町和食(第7分割)		
図面名	縦断図		
縮尺	H=1/500 V=1/100	図面番号	2 / 16
会社名			
事業者名	徳島県南部総合県民局(那賀庁舎)		

標準断面図 S=1:100

NO. 9


GH=49.200
FH=55.200

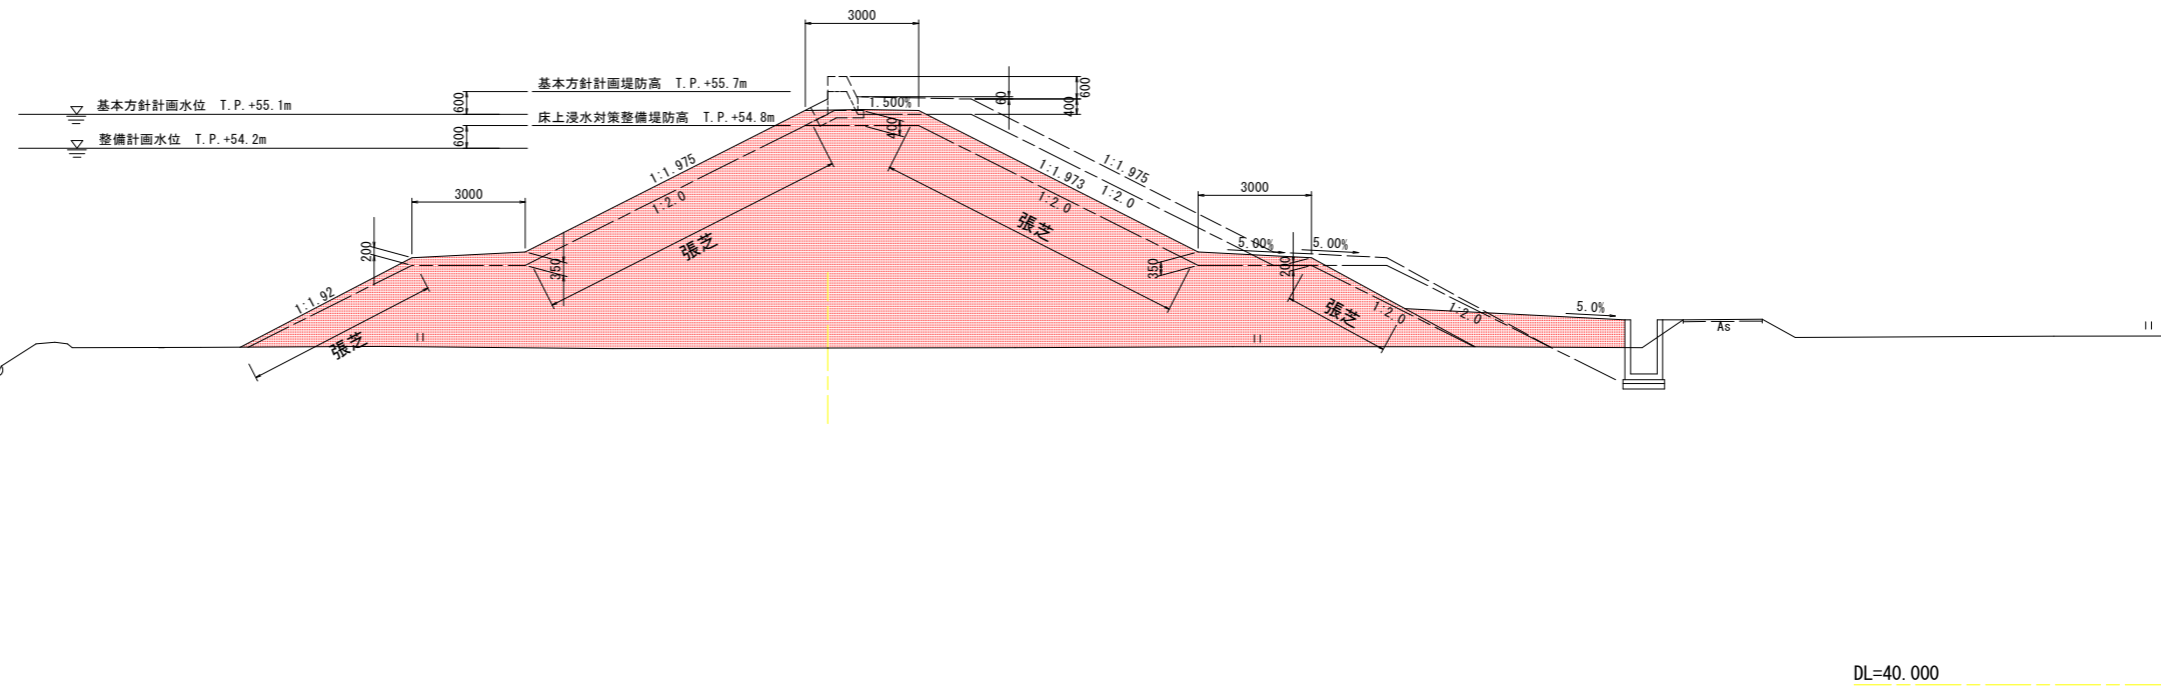

当初設計図面

工事名	R1那土 那賀川・北地工区 那賀・和食 河川工事(7)		
路線名等	那賀川		
工事箇所	那賀郡那賀町和食(第7分割)		
図面名	標準断面図		
縮尺	1/100	図面番号	3 / 16
会社名			
事業者名	徳島県南部総合県民局(那賀庁舎)		

横断図(1) S=1:100

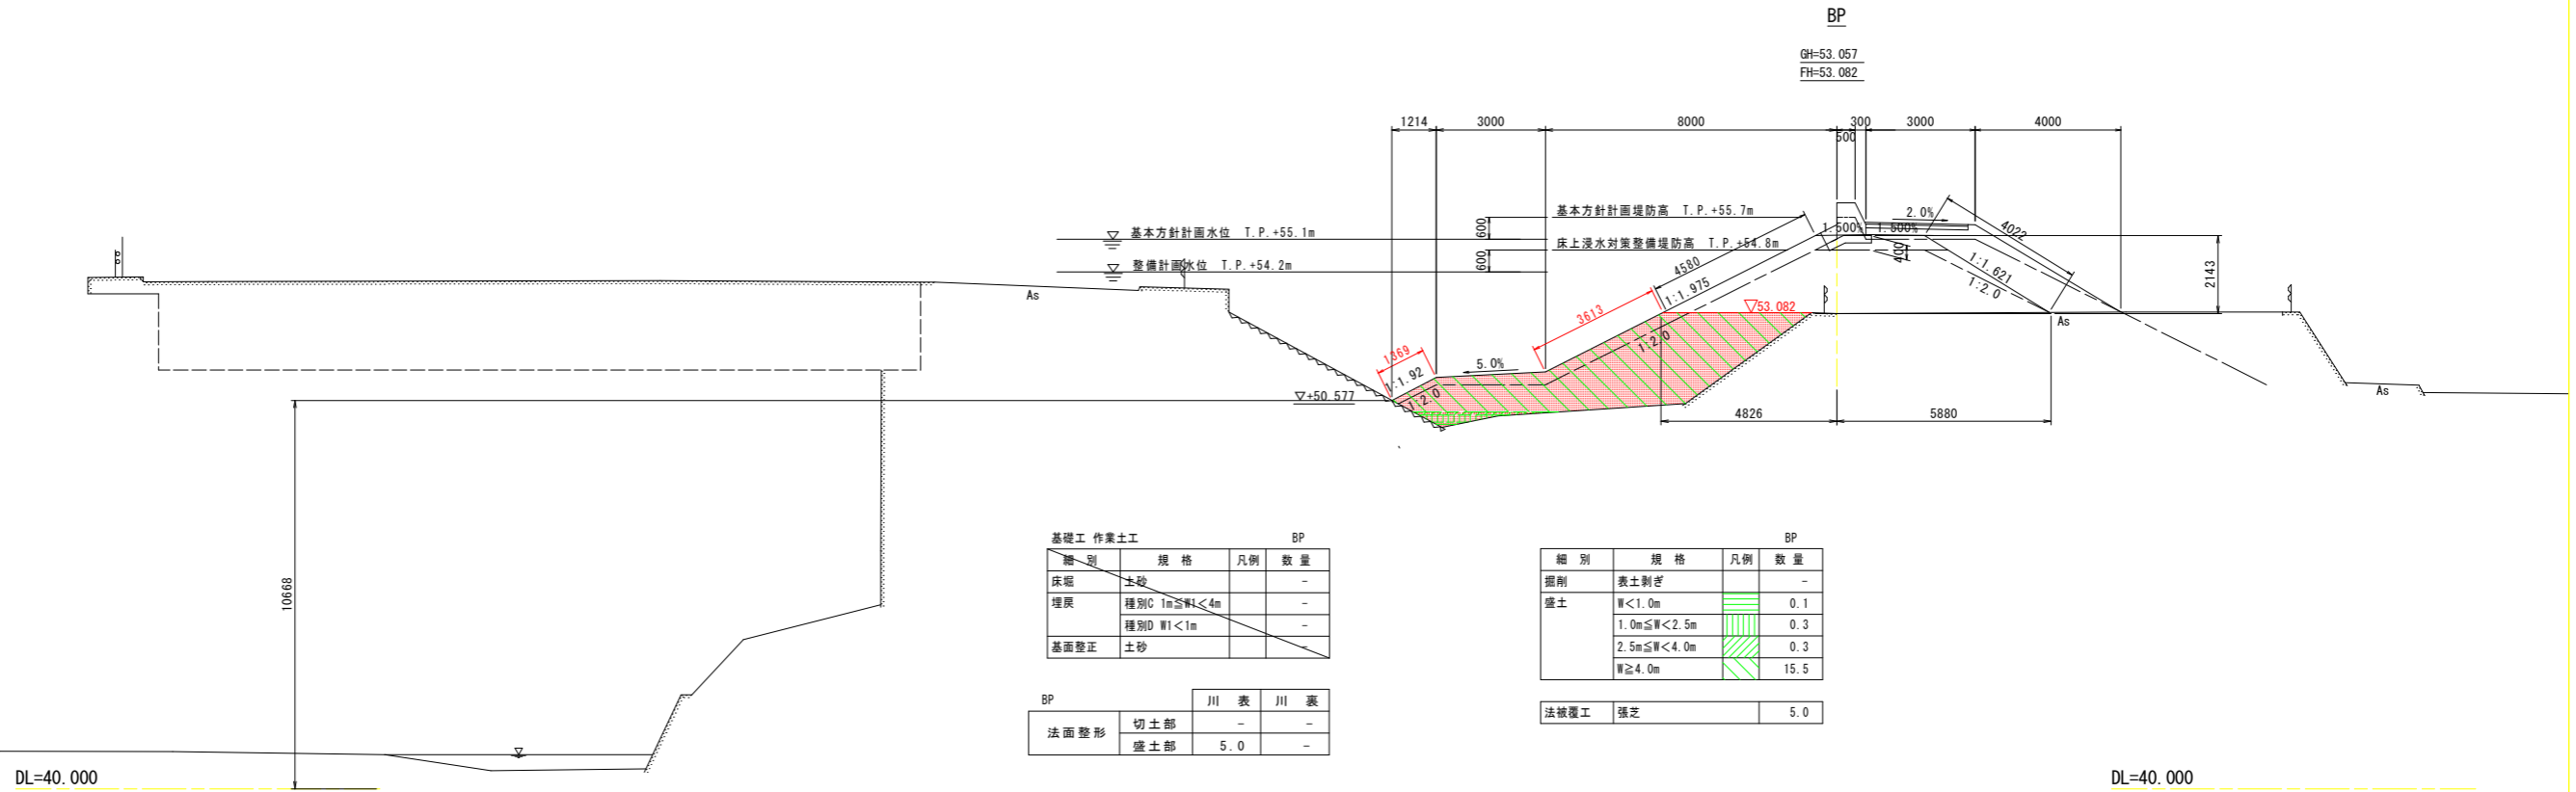

基礎工 作業土工 BP

層別	規格	凡例	数量
床掘	土砂	-	-
埋戻	種別C 1m≦W<4m	-	-
	種別D W1<1m	-	-
基面整正	土砂	-	-


法面整形	川 表		川 裏	
	切土部	-	-	-
	盛土部	5.0	-	-

BP

細 別	規 格	凡 例	数 量
掘削	表土剥ぎ	-	-
盛土	W<1.0m	-	0.1
	1.0m≦W<2.5m	-	0.3
	2.5m≦W<4.0m	-	0.3
	W≧4.0m	-	15.5
法被覆工	蓆芝	-	5.0

NO.1

GH=48.607
FH=55.200

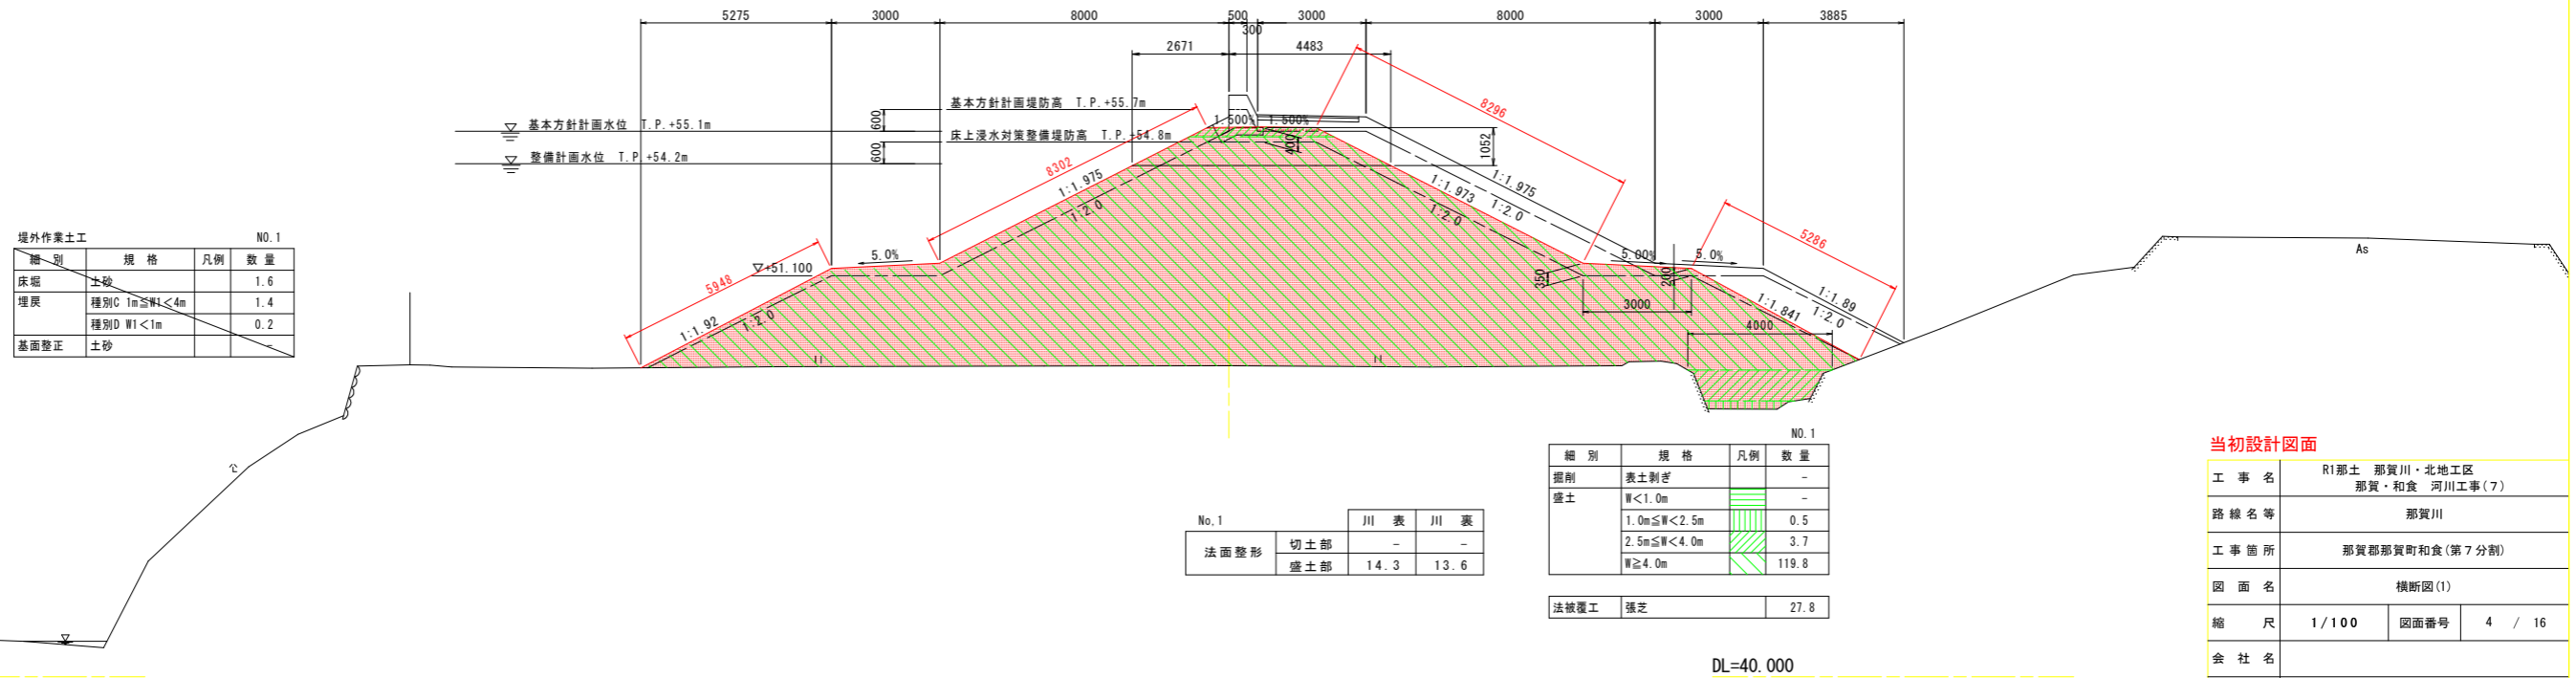

堤外作業土工 NO.1

層別	規格	凡例	数量
床掘	土砂	-	1.6
埋戻	種別C 1m≦W<4m	-	1.4
	種別D W1<1m	-	0.2
基面整正	土砂	-	-

法面整形	川 表		川 裏	
	切土部	-	-	-
	盛土部	14.3	13.6	-


NO.1

細 別	規 格	凡 例	数 量
掘削	表土剥ぎ	-	-
盛土	W<1.0m	-	-
	1.0m≦W<2.5m	-	0.5
	2.5m≦W<4.0m	-	3.7
	W≧4.0m	-	119.8
法被覆工	蓆芝	-	27.8

当初設計図面

工事名	R1那土 那賀川・北地区 那賀・和食 河川工事(7)
路線名等	那賀川
工事箇所	那賀郡那賀町和食(第7分割)
図面名	横断図(1)
縮 尺	1/100
図面番号	4 / 16
会社名	
事業者名	徳島県南部総合県民局(那賀庁舎)

横断図(2) S=1:100

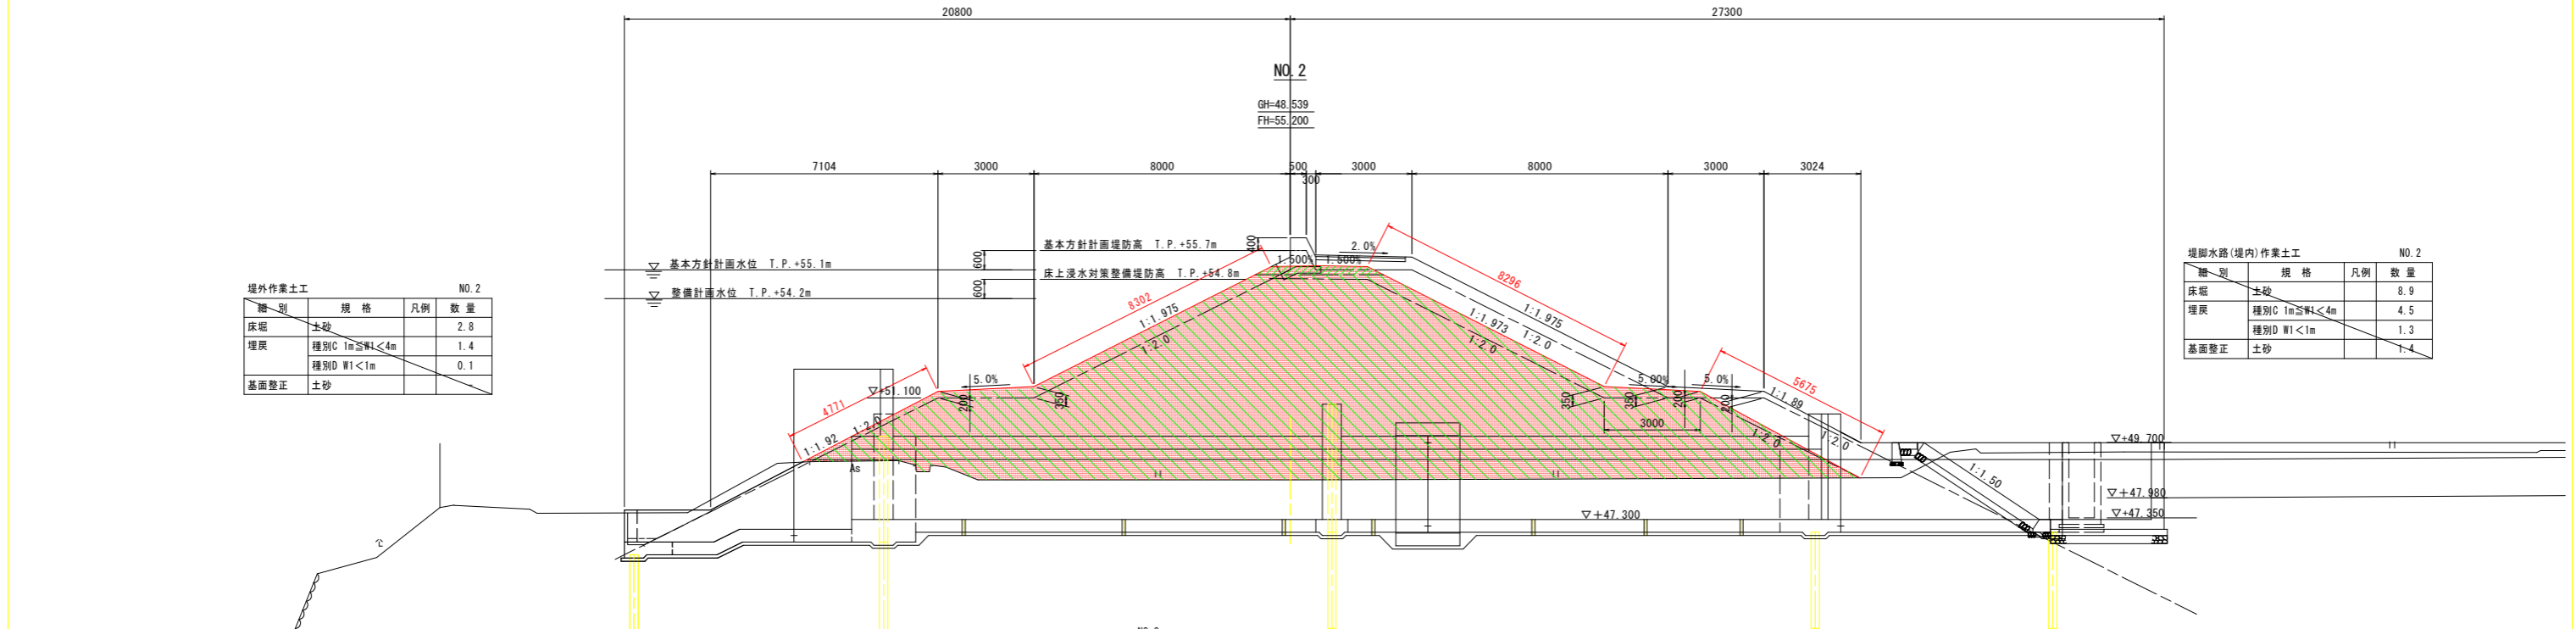

堤外作業土工 NO. 2

細別	規格	凡例	数量
床堀	土砂		2.8
埋戻	種別C 1m≦W<4m		1.4
	種別D W1<1m		0.1
基面整正	土砂		

堤脚水路(堤内)作業土工 NO. 2

細別	規格	凡例	数量
床堀	土砂		8.9
埋戻	種別C 1m≦W<4m		4.5
	種別D W1<1m		1.3
基面整正	土砂		1.4

NO. 2

細別	規格	凡例	数量
掘削	表土剥ぎ		-
盛土	W<1.0m		-
	1.0m≦W<2.5m		-
	2.5m≦W<4.0m		0.9
	W≧4.0m		118.1


法被覆工 張芝 27.0

No. 2

	川表	川裏
法面整形	切土部	-
	盛土部	13.1 14.0

DL=40.000

DL=40.000

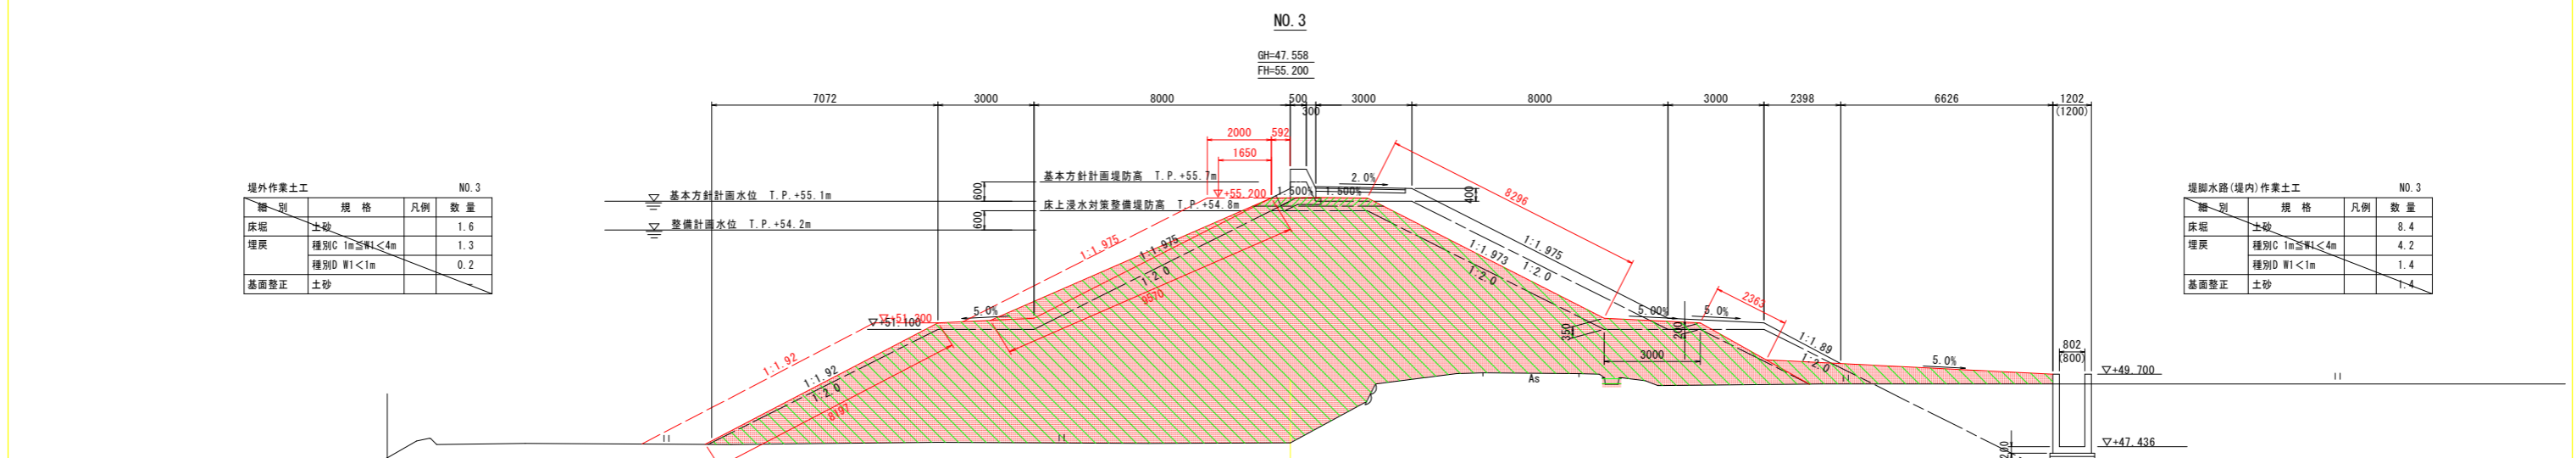

堤外作業土工 NO. 3

細別	規格	凡例	数量
床堀	土砂		1.6
埋戻	種別C 1m≦W<4m		1.3
	種別D W1<1m		0.2
基面整正	土砂		

堤脚水路(堤内)作業土工 NO. 3

細別	規格	凡例	数量
床堀	土砂		8.4
埋戻	種別C 1m≦W<4m		4.2
	種別D W1<1m		1.4
基面整正	土砂		1.4

No. 3

	川表	川裏
法面整形	切土部	-
	盛土部	17.8 10.7

NO. 3

細別	規格	凡例	数量
掘削	表土剥ぎ		-
盛土	W<1.0m		0.2
	1.0m≦W<2.5m		-
	2.5m≦W<4.0m		0.9
	W≧4.0m		131.1

法被覆工 張芝 28.4

DL=40.000

DL=40.000


当初設計図面

工事名	R1那土 那賀川・北地区 那賀・和食 河川工事(7)
路線名等	那賀川
工事箇所	那賀郡那賀町和食(第7分割)
図面名	横断図(2)
縮尺	1/100
図面番号	5 / 16
会社名	
事業者名	徳島県南部総合県民局(那賀庁舎)

横断図(3) S=1:100

NO. 3+3.82 (NO. 3横断使用)

GH=47.558
FH=55.200

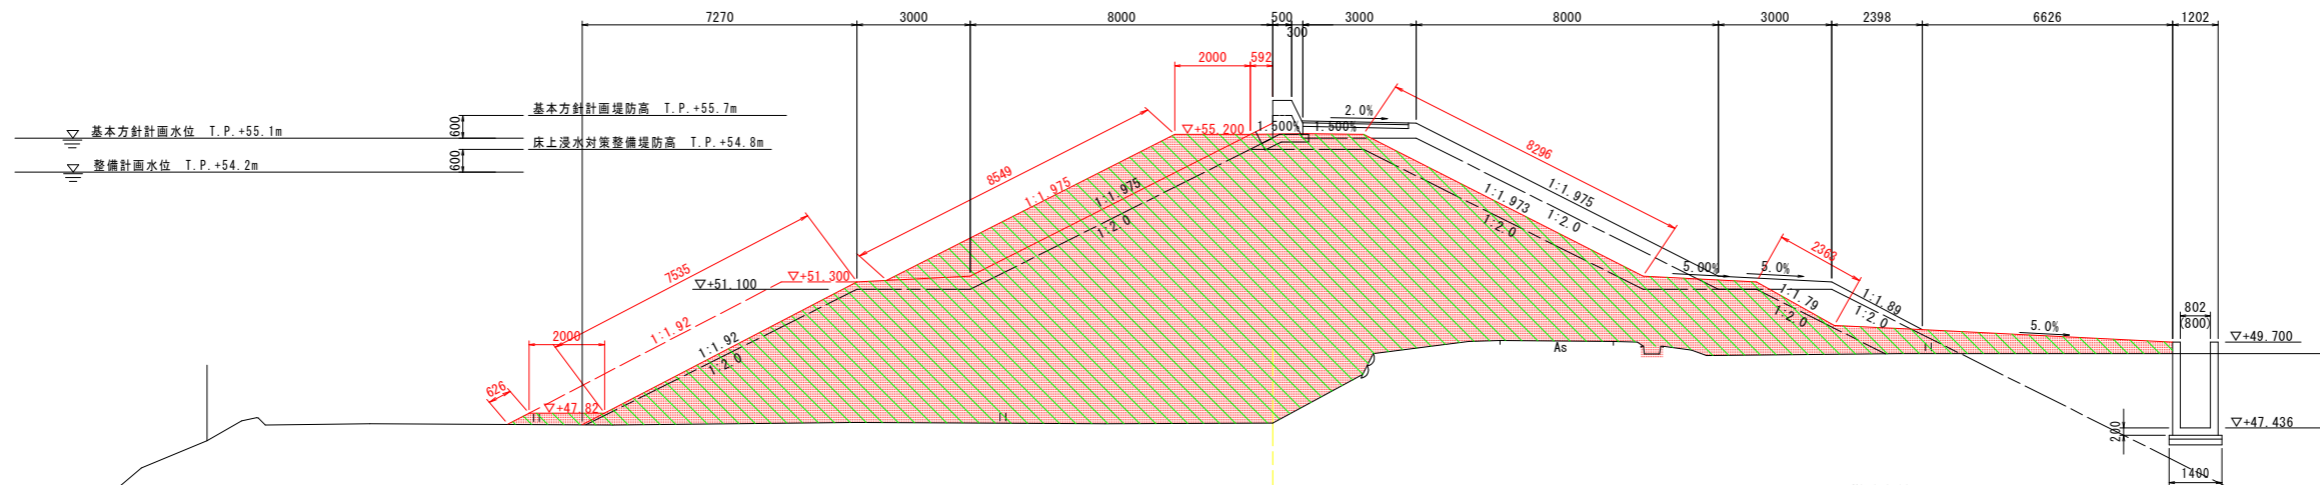

No. 3+3.82		川表	川裏
法面整形	切土部	-	-
	盛土部	16.7	10.7

NO. 3+3.82			
細別	規格	凡例	数量
掘削	表土削ぎ	-	-
盛土	W<1.0m		0.2
	1.0m≤W<2.5m		-
	2.5m≤W<4.0m		-
	W≥4.0m		137.7


法被覆工	張芝	27.4
------	----	------

DL=40.000

DL=40.000

NO. 4

GH=48.849
FH=55.200

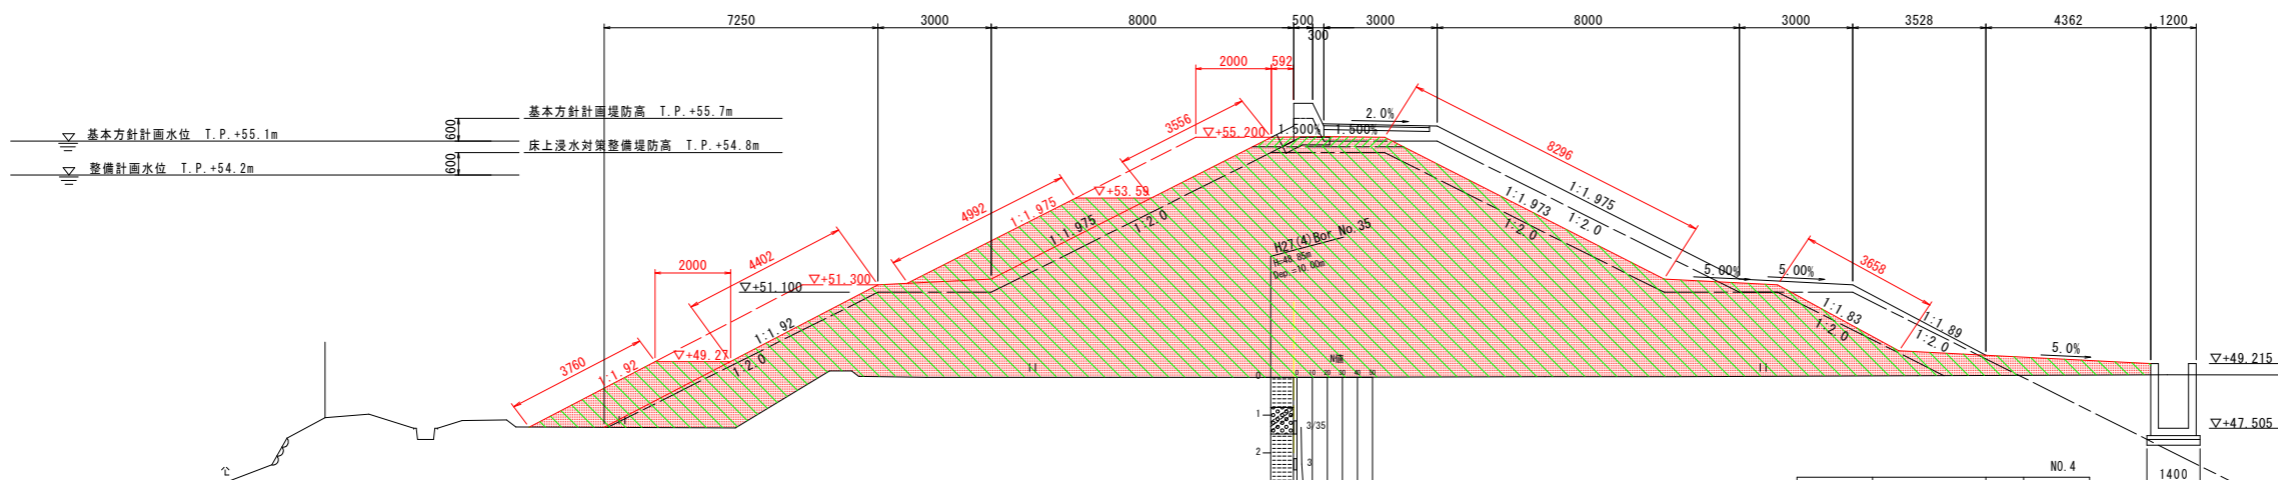

No. 4		川表	川裏
法面整形	切土部	-	-
	盛土部	16.7	12.0

NO. 4			
細別	規格	凡例	数量
掘削	表土削ぎ	-	-
盛土	W<1.0m		-
	1.0m≤W<2.5m		0.9
	2.5m≤W<4.0m		-
	W≥4.0m		125.3

法被覆工	張芝	28.7
------	----	------

DL=40.000

DL=40.000


当初設計図面

工事名	R1那土 那賀川・北地区 那賀・和食 河川工事(7)
路線名等	那賀川
工事箇所	那賀郡那賀町和食(第7分割)
図面名	横断図(3)
縮尺	1:100
図面番号	6 / 16
会社名	
事業者名	徳島県南部総合県民局(那賀庁舎)

横断図(4) S=1:100

NO. 5

GH=48.021
FH=55.200

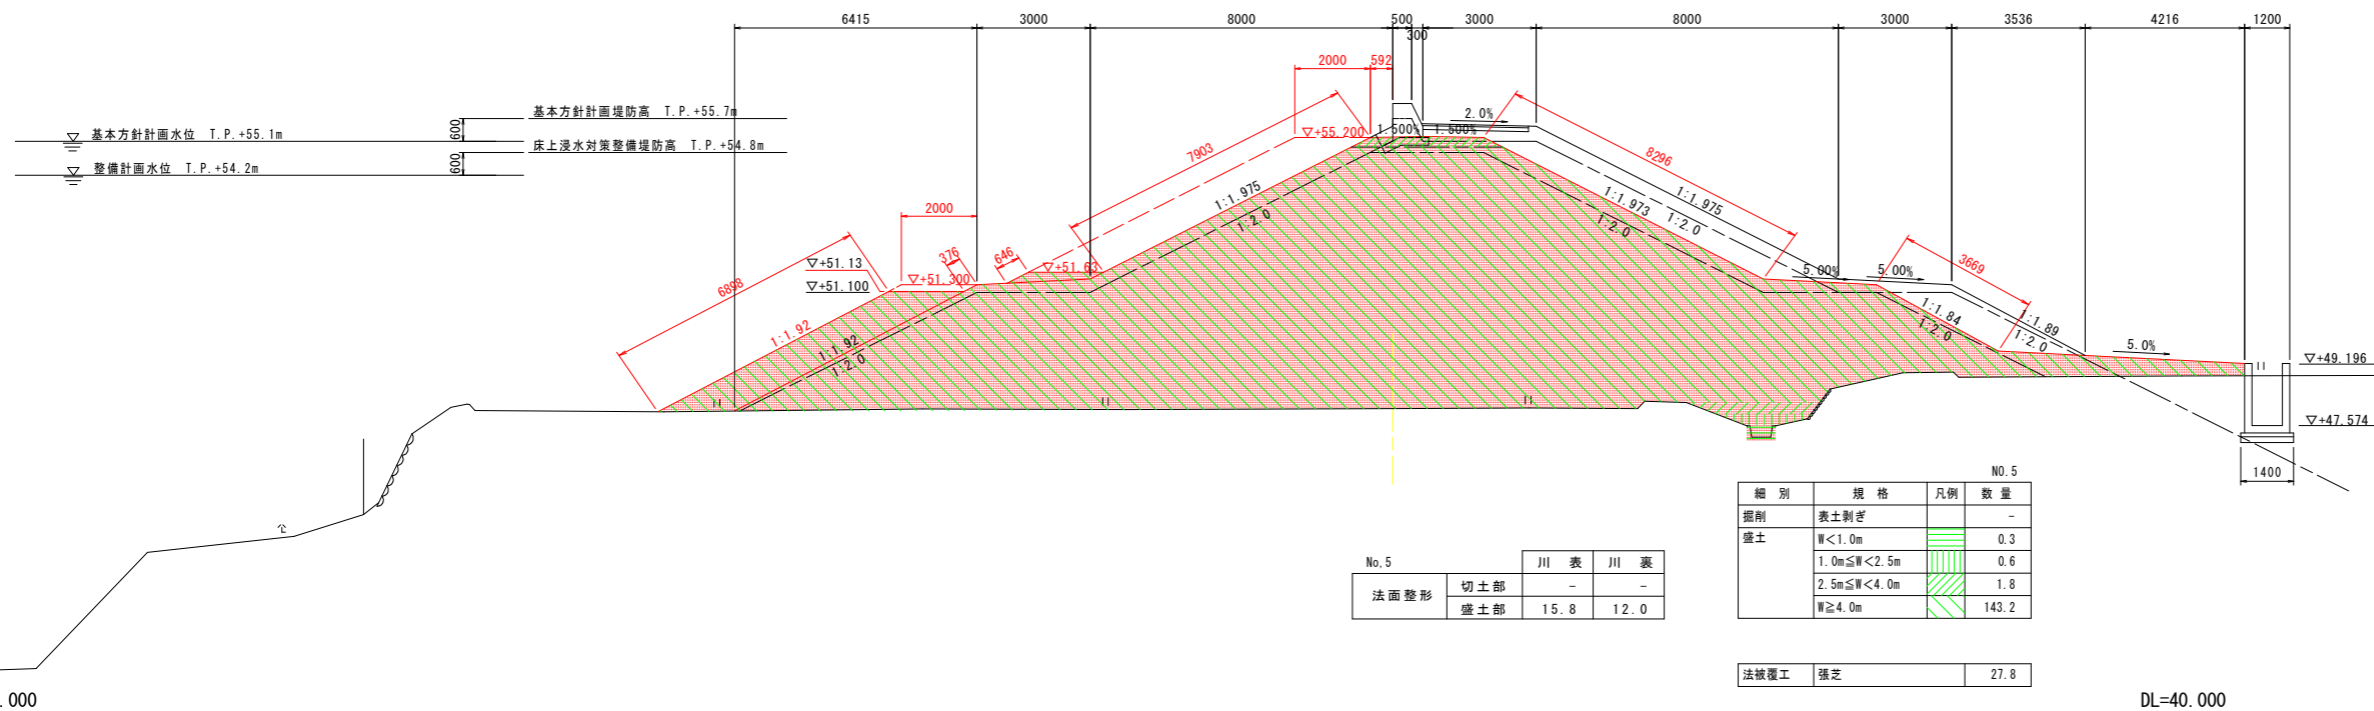


NO. 6

GH=48.005
FH=55.200

堤外作業土工

No. 6			
細別	規格	凡例	数量
床堀	土砂	-	1.6
埋戻	種別C 1m≦W<4m	-	1.3
	種別D W<1m	-	0.2
基面整正	土砂	-	-

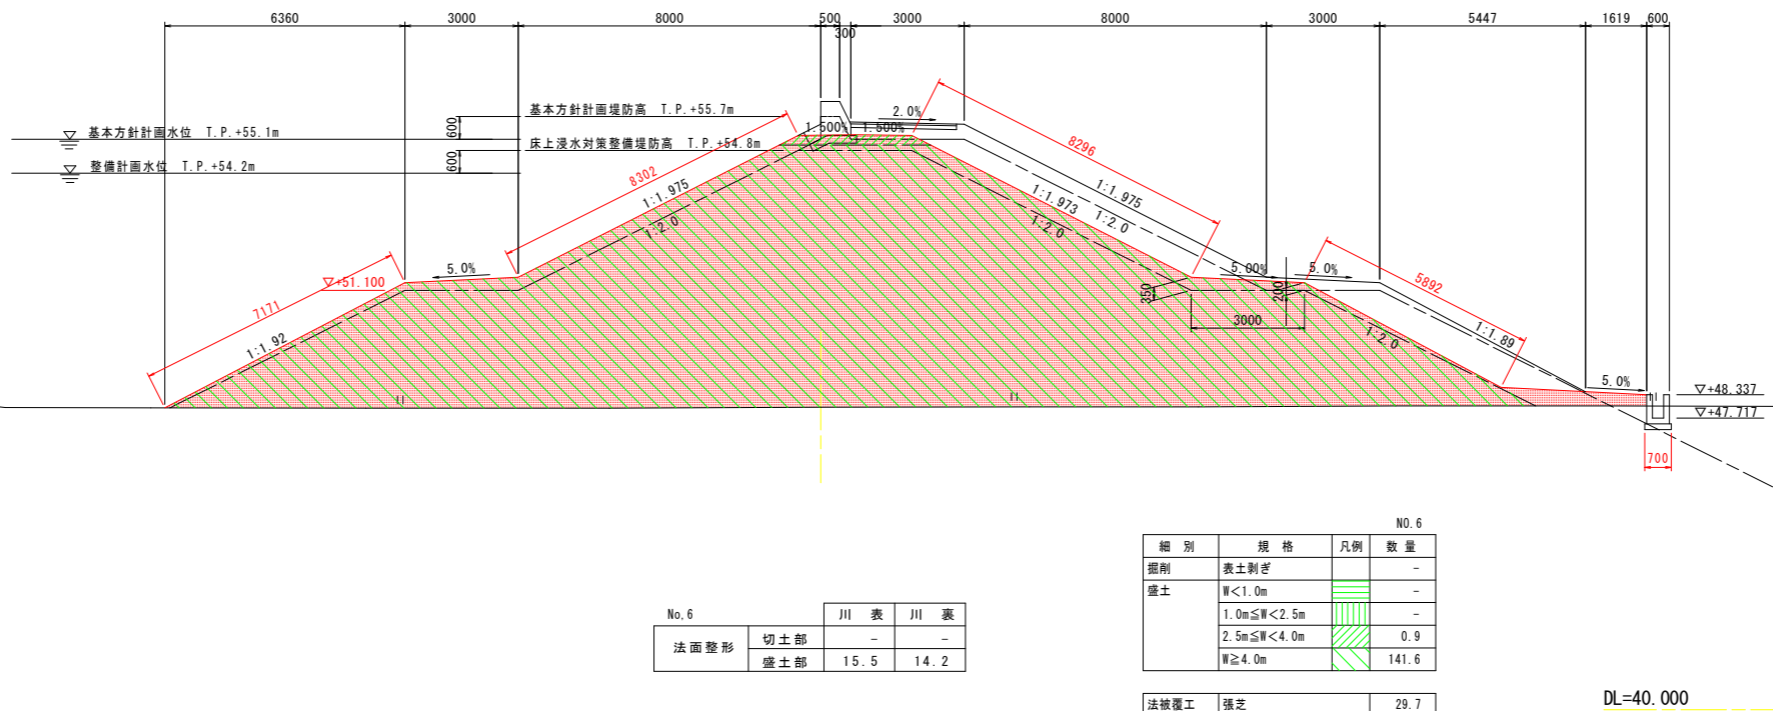

堤脚水路(堤内)作業土工

No. 6			
細別	規格	凡例	数量
床堀	土砂	-	0.5
埋戻	種別C 1m≦W<4m	-	-
	種別D W<1m	-	0.3
基面整正	土砂	-	0.7

当初設計図面

工事名	R1那土 那賀川・北地区 那賀・和食 河川工事(7)
路線名等	那賀川
工事箇所	那賀郡那賀町和食(第7分割)
図面名	横断図(4)
縮尺	1:100
図面番号	7 / 16
会社名	
事業者名	徳島県南部総合県民局(那賀庁舎)

DL=40.000

DL=40.000

DL=40.000

DL=40.000


横断図(5) S=1:100

NO. 7

GH=48.202
FH=55.200

堤外作業土工 NO. 7

種別	規格	凡例	数量
床底	土砂	-	1.6
埋戻	種別C 1m≦W<4m	-	1.3
	種別D W1<1m	-	0.2
基面整正	土砂	-	-

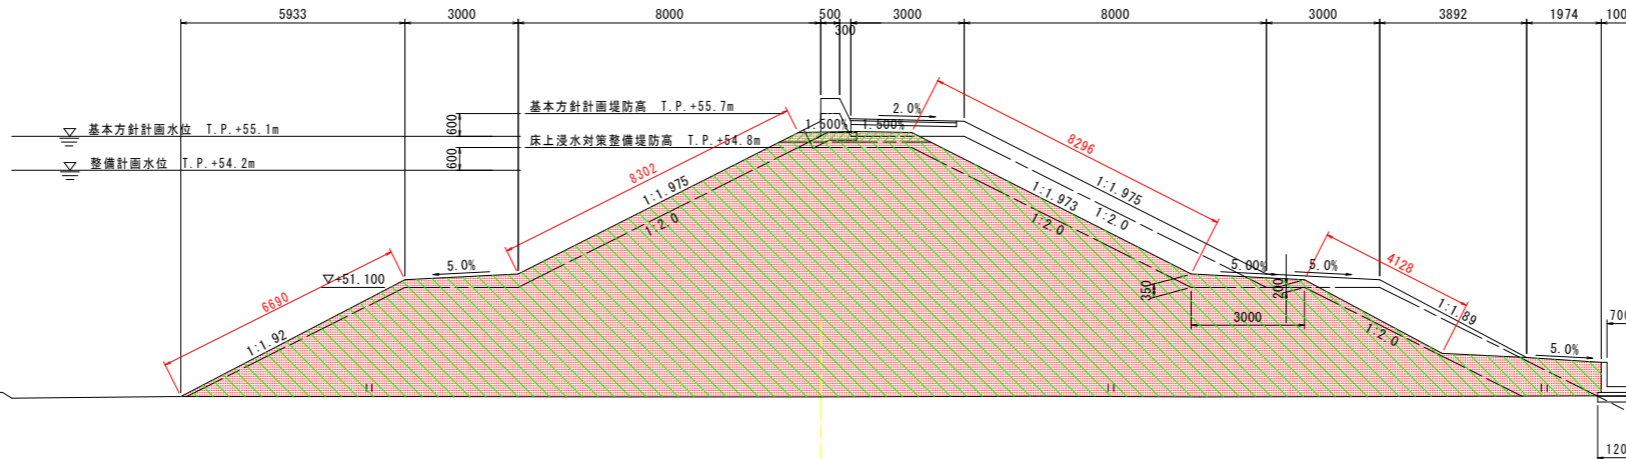

堤脚水路(堤内)作業土工 NO. 7

種別	規格	凡例	数量
床底	土砂	-	-
埋戻	種別C 1m≦W<4m	-	-
	種別D W1<1m	-	-
基面整正	土砂	-	1.2

No. 7

		川表	川裏
法面整形	切土部	-	-
	盛土部	15.0	12.4

NO. 7

細別	規格	凡例	数量
掘削	表土剥ぎ	-	-
盛土	W<1.0m	-	-
	1.0m≦W<2.5m	-	-
	2.5m≦W<4.0m	0.9	-
	W≧4.0m	-	136.2

法被覆工 張芝 27.4

DL=40.000


DL=40.000

NO. 8

GH=48.209
FH=55.200

堤外作業土工 NO. 8

種別	規格	凡例	数量
床底	土砂	-	1.6
埋戻	種別C 1m≦W<4m	-	1.3
	種別D W1<1m	-	0.2
基面整正	土砂	-	-

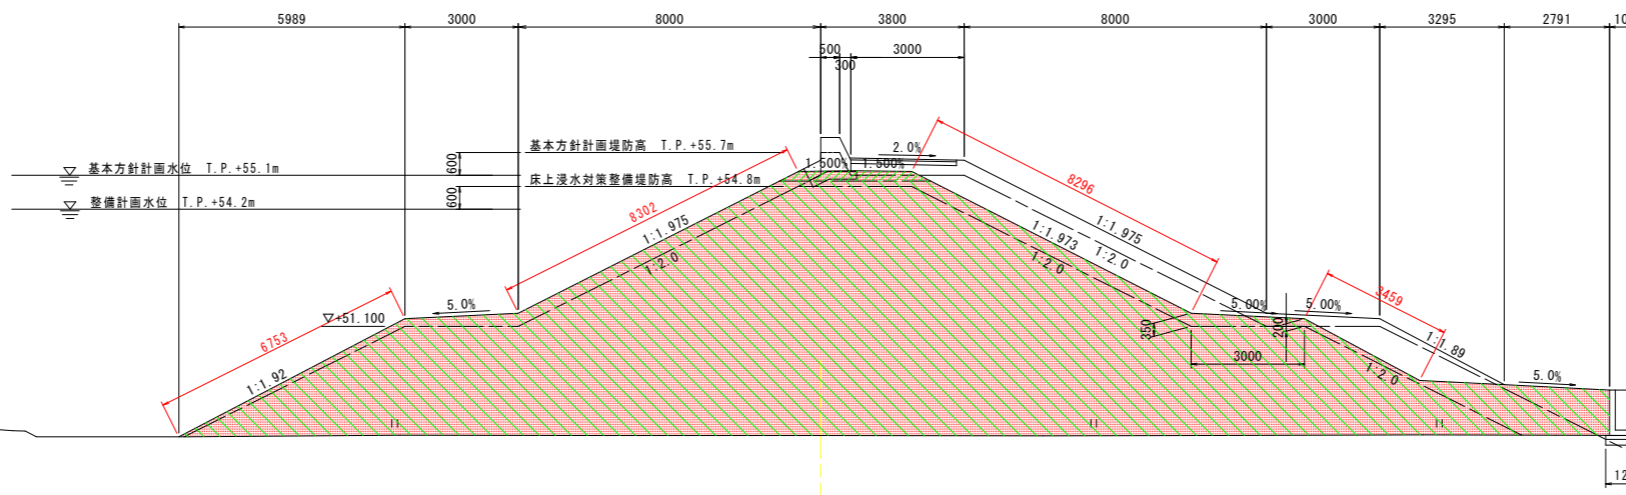

堤脚水路(堤内)作業土工 NO. 8

種別	規格	凡例	数量
床底	土砂	-	0.6
埋戻	種別C 1m≦W<4m	-	-
	種別D W1<1m	-	0.6
基面整正	土砂	-	1.2

No. 8

		川表	川裏
法面整形	切土部	-	-
	盛土部	15.1	11.8

NO. 8

細別	規格	凡例	数量
掘削	表土剥ぎ	-	-
盛土	W<1.0m	-	-
	1.0m≦W<2.5m	-	-
	2.5m≦W<4.0m	0.9	-
	W≧4.0m	-	137.7

法被覆工 張芝 26.8

DL=40.000

DL=40.000

当初設計図面


工事名	R1那土 那賀川・北地区 那賀・和食 河川工事(7)
路線名等	那賀川
工事箇所	那賀郡那賀町和食(第7分割)
図面名	横断図(5)
縮尺	1/100
図面番号	8 / 16
会社名	
事業者名	徳島県南部総合県民局(那賀庁舎)

横断図(6) S=1:100

NO. 9

GH=49.200
FH=55.200

細別	規格	凡例	数量
床堀	土砂		1.6
埋戻	種別C 1m≦W<4m		1.3
	種別D W1<1m		0.2
基面整正	土砂		-

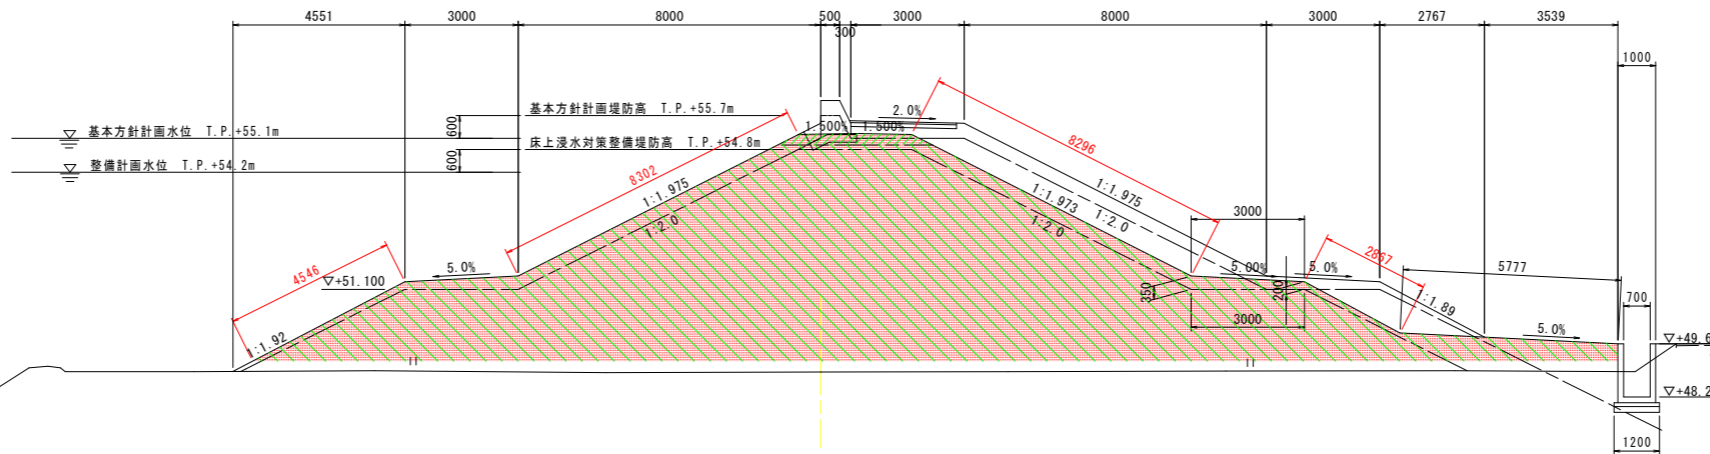

細別	規格	凡例	数量
床堀	土砂		3.3
埋戻	種別C 1m≦W<4m		0.9
	種別D W1<1m		1.3
基面整正	土砂		1.2

法面整形	切土部	川表	川裏
		-	-
	盛土部	12.8	11.2


細別	規格	凡例	数量
掘削	表土剥ぎ		-
盛土	W<1.0m		-
	1.0m≦W<2.5m		-
	2.5m≦W<4.0m		0.9
	W≧4.0m		102.6

法被覆工	葎芝	24.0
------	----	------

NO. 10

GH=51.200
FH=55.200

細別	規格	凡例	数量
床堀	土砂		3.3
埋戻	種別C 1m≦W<4m		3.0
	種別D W1<1m		0.2
基面整正	土砂		-

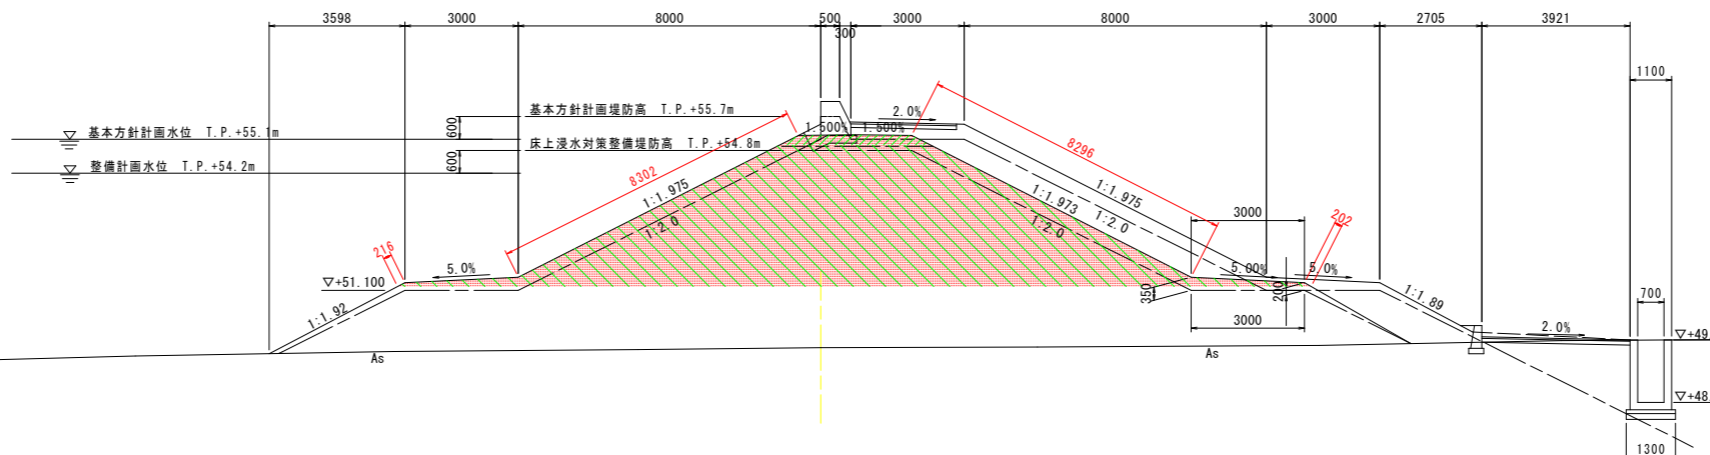

細別	規格	凡例	数量
床堀	土砂		6.6
埋戻	種別C 1m≦W<4m		2.8
	種別D W1<1m		1.5
基面整正	土砂		1.3

法面整形	切土部	川表	川裏
		-	-
	盛土部	8.5	8.5

細別	規格	凡例	数量
掘削	表土剥ぎ		-
盛土	W<1.0m		-
	1.0m≦W<2.5m		-
	2.5m≦W<4.0m		0.9
	W≧4.0m		43.7

法被覆工	葎芝	17.0
------	----	------

当初設計図面

工事名	R1那土 那賀川・北地区 那賀・和食 河川工事(7)
路線名等	那賀川
工事箇所	那賀郡那賀町和食(第7分割)
図面名	横断図(6)
縮尺	1/100
図面番号	9 / 16
会社名	
事業者名	徳島県南部総合県民局(那賀庁舎)


DL=40.000

DL=40.000

DL=40.000

DL=40.000

横断図(7) S=1:100

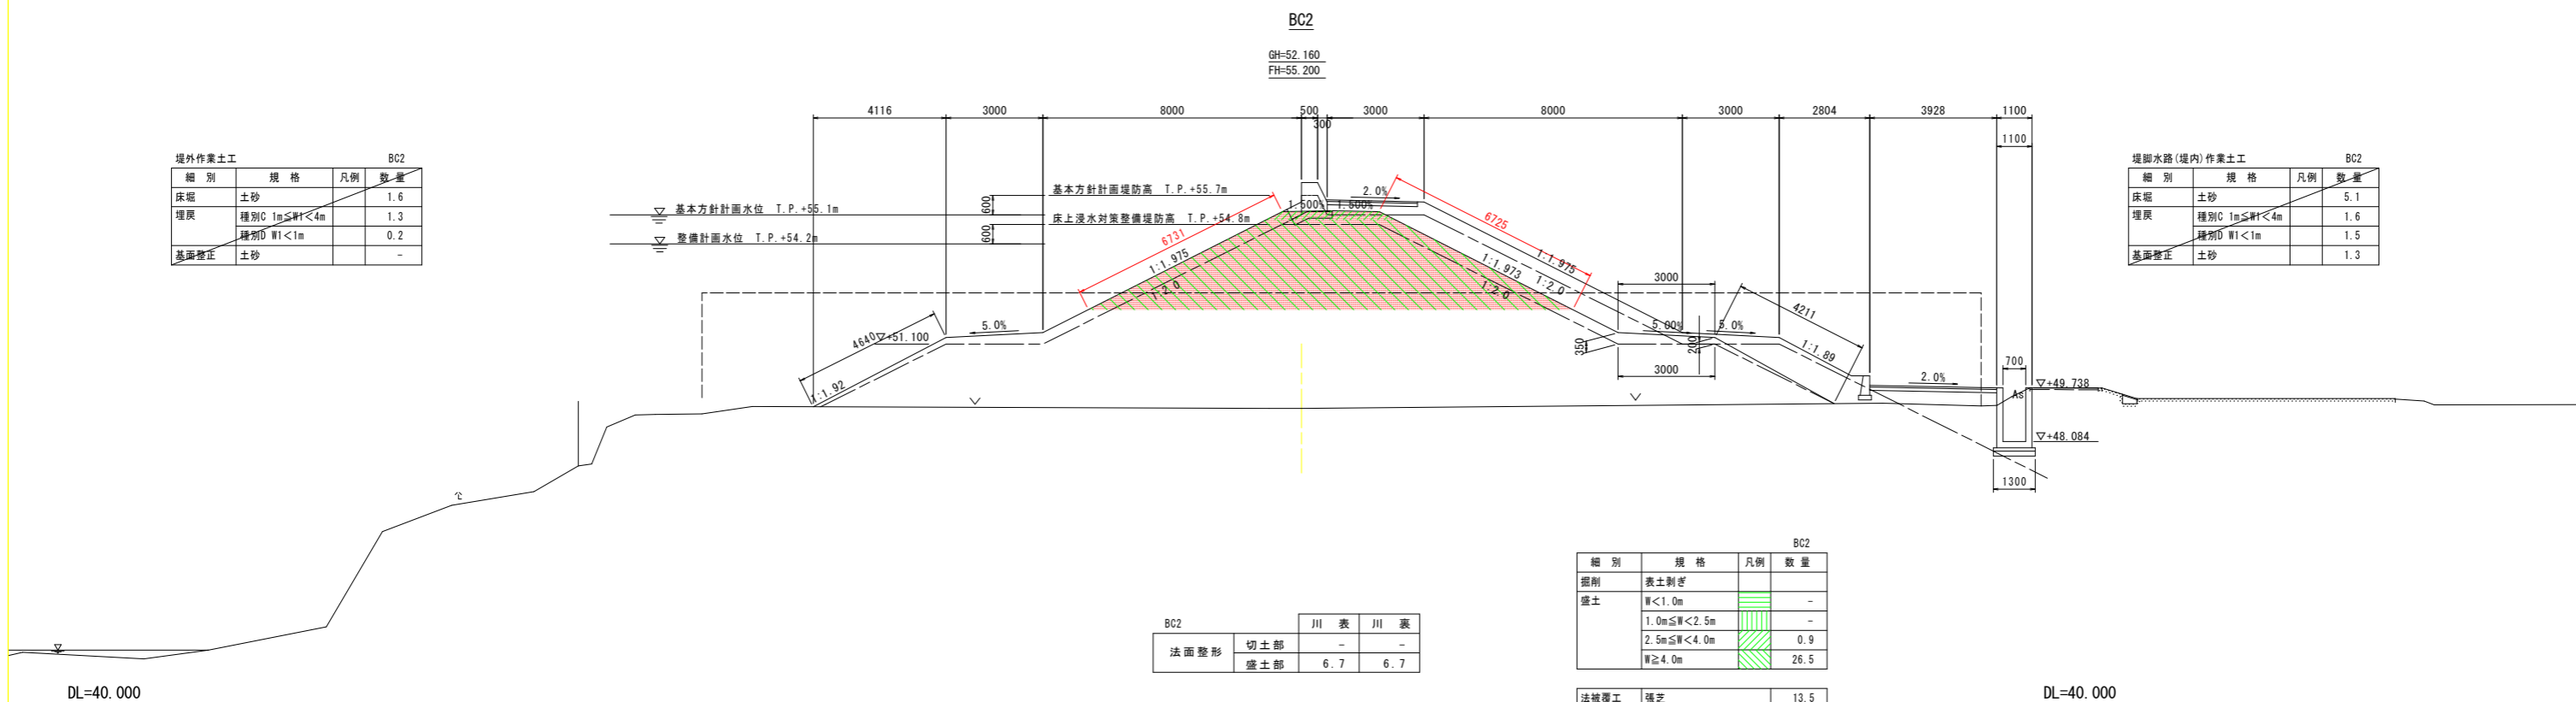

堤外作業土工 BC2

細別	規格	凡例	数量
床堀	土砂		1.6
埋戻	種別C 1m≦W<4m		1.3
	種別D W1<1m		0.2
基面整正	土砂		-

堤脚水路(堤内)作業土工 BC2

細別	規格	凡例	数量
床堀	土砂		5.1
埋戻	種別C 1m≦W<4m		1.6
	種別D W1<1m		1.5
基面整正	土砂		1.3

BC2


法面整形	川表		川裏	
	切土部	盛土部	切土部	盛土部
	-	-	-	-
		6.7		6.7

BC2

細別	規格	凡例	数量
掘削	表土剥ぎ		-
盛土	W<1.0m		-
	1.0m≦W<2.5m		-
	2.5m≦W<4.0m		0.9
	W≧4.0m		26.5

法被覆工 張芝

張芝	13.5
----	------

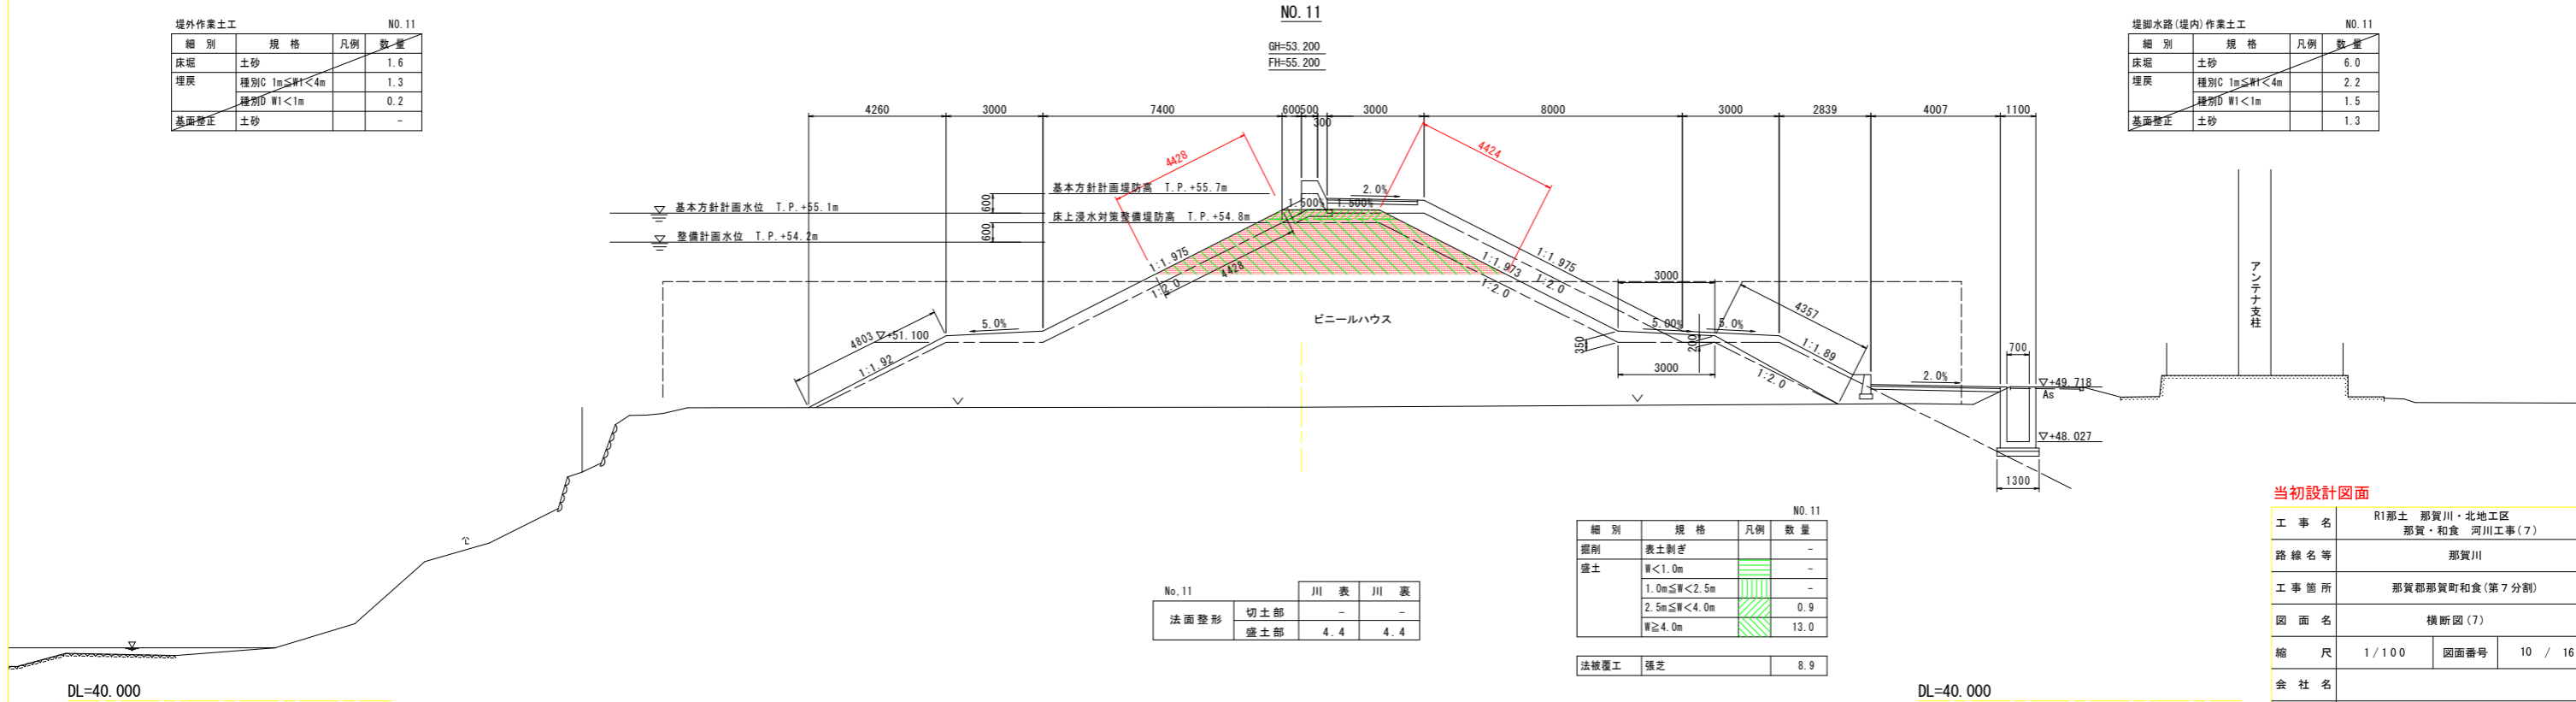

堤外作業土工 NO.11

細別	規格	凡例	数量
床堀	土砂		1.6
埋戻	種別C 1m≦W<4m		1.3
	種別D W1<1m		0.2
基面整正	土砂		-

堤脚水路(堤内)作業土工 NO.11

細別	規格	凡例	数量
床堀	土砂		6.0
埋戻	種別C 1m≦W<4m		2.2
	種別D W1<1m		1.5
基面整正	土砂		1.3

No.11

法面整形	川表		川裏	
	切土部	盛土部	切土部	盛土部
	-	-	-	-
		4.4		4.4

NO.11

細別	規格	凡例	数量
掘削	表土剥ぎ		-
盛土	W<1.0m		-
	1.0m≦W<2.5m		-
	2.5m≦W<4.0m		0.9
	W≧4.0m		13.0

法被覆工 張芝


張芝	8.9
----	-----

当初設計図面


工事名	R1那土 那賀川・北地区 那賀・和食 河川工事(7)
路線名等	那賀川
工事箇所	那賀郡那賀町和食(第7分割)
図面名	横断図(7)
縮尺	1/100
図面番号	10 / 16
会社名	
事業者名	徳島県南部総合県民局(那賀庁舎)

護岸工図(1) S=1:200

平面図

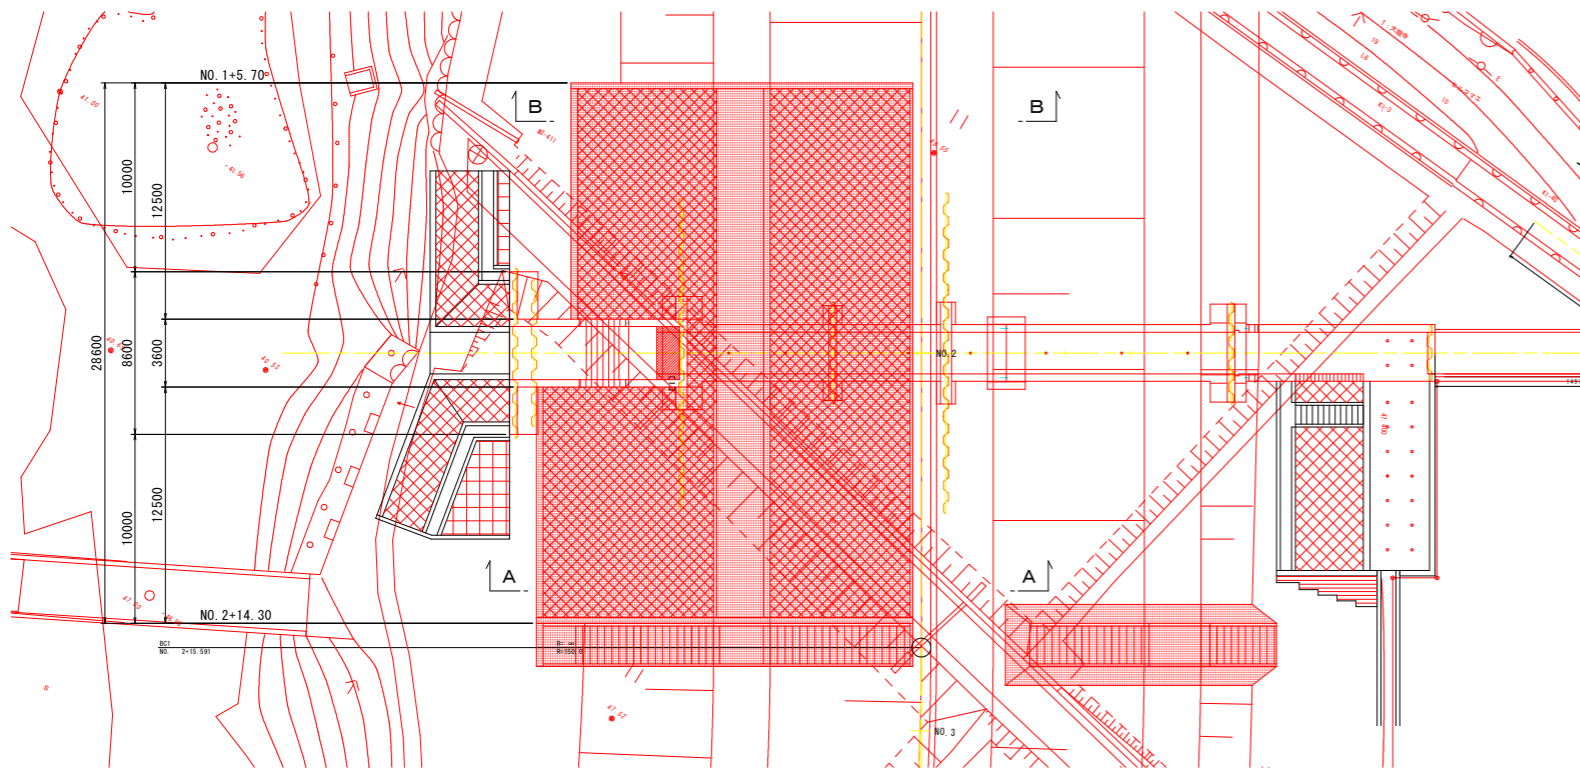


1号小口止工 S=1:100
NO. 2+14.3 付近

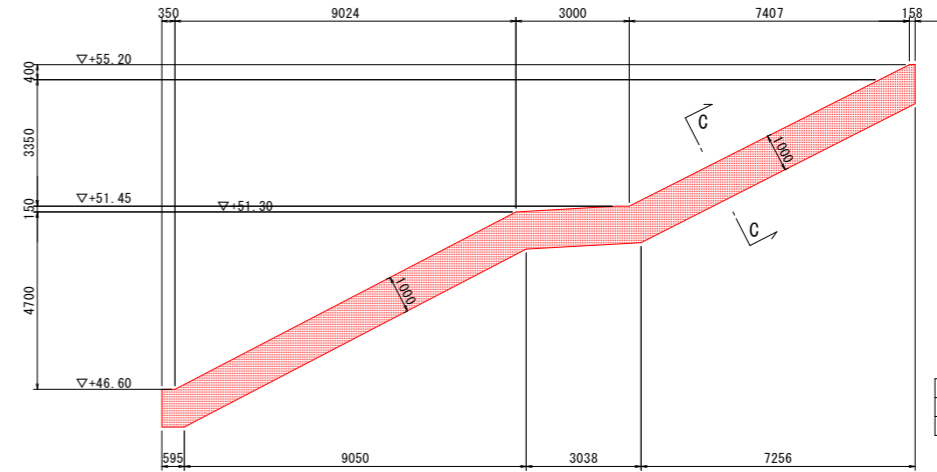

C - C

1箇所当り			
名称	名称	単位	数量
コンクリート	$\sigma_{ck}=18N/mm^2$	m ³	6.6
型枠	小型I	m ²	44.6

2号小口止工 S=1:100
NO. 1+5.7 付近

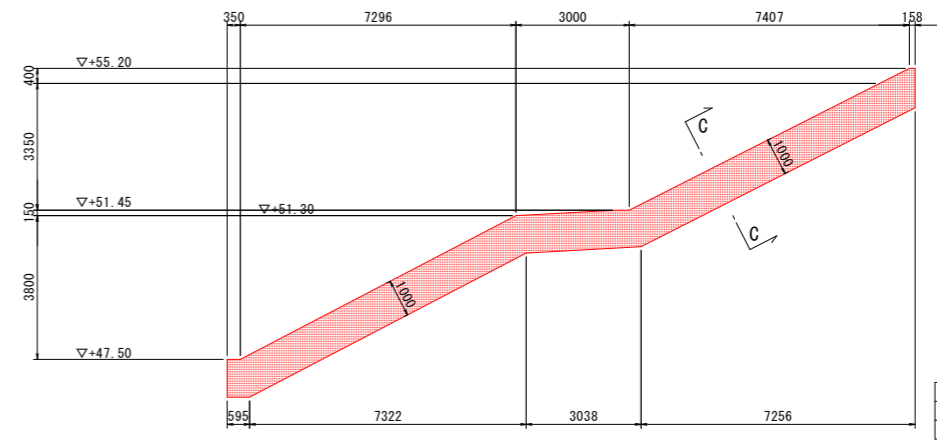


C - C

1箇所当り			
名称	名称	単位	数量
コンクリート	$\sigma_{ck}=18N/mm^2$	m ³	6.0
型枠	小型I	m ²	40.7


A - A

床上浸水対策整備堤防高 T.P.+54.8m
整備計画水位 T.P.+54.2m

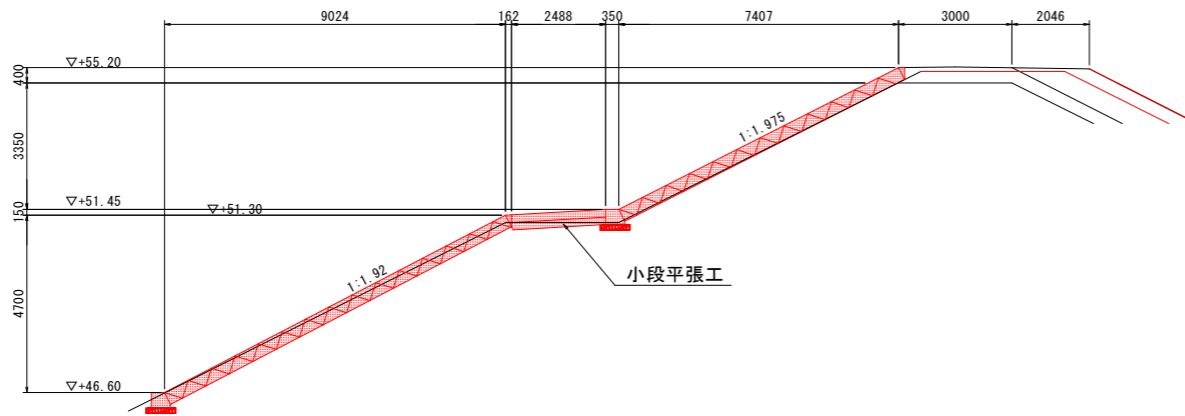


B - B

床上浸水対策整備堤防高 T.P.+54.8m
整備計画水位 T.P.+54.2m

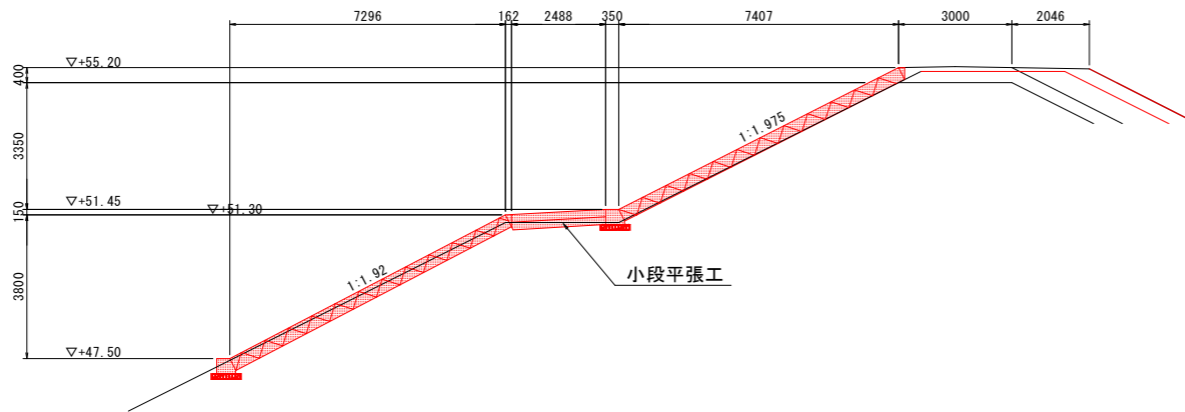

小段平張工 S=1:30

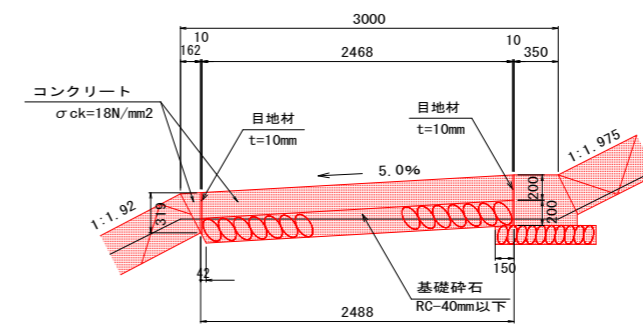

数量表

1箇所当り			
名称	規格寸法	単位	数量
コンクリート	$\sigma_{ck}=18N/mm^2$	m ³	13.8
型枠		m ²	0.99
基礎碎石	RC-40mm以下	m ²	69.7
目地材	t=10mm	m ²	12.6


当初設計図面

工事名	R1那土 那賀川・北地区 那賀・和食 河川工事(7)		
路線名等	那賀川		
工事箇所	那賀郡那賀町和食(第7分割)		
図面名	護岸工図(1)		
縮尺	図示	図面番号	11 / 16
会社名			
事業者名	徳島県南部総合県民局<那賀庁舎>		


護岸工図(2)

中山川No. 2付近

平面展開図 S=1:100

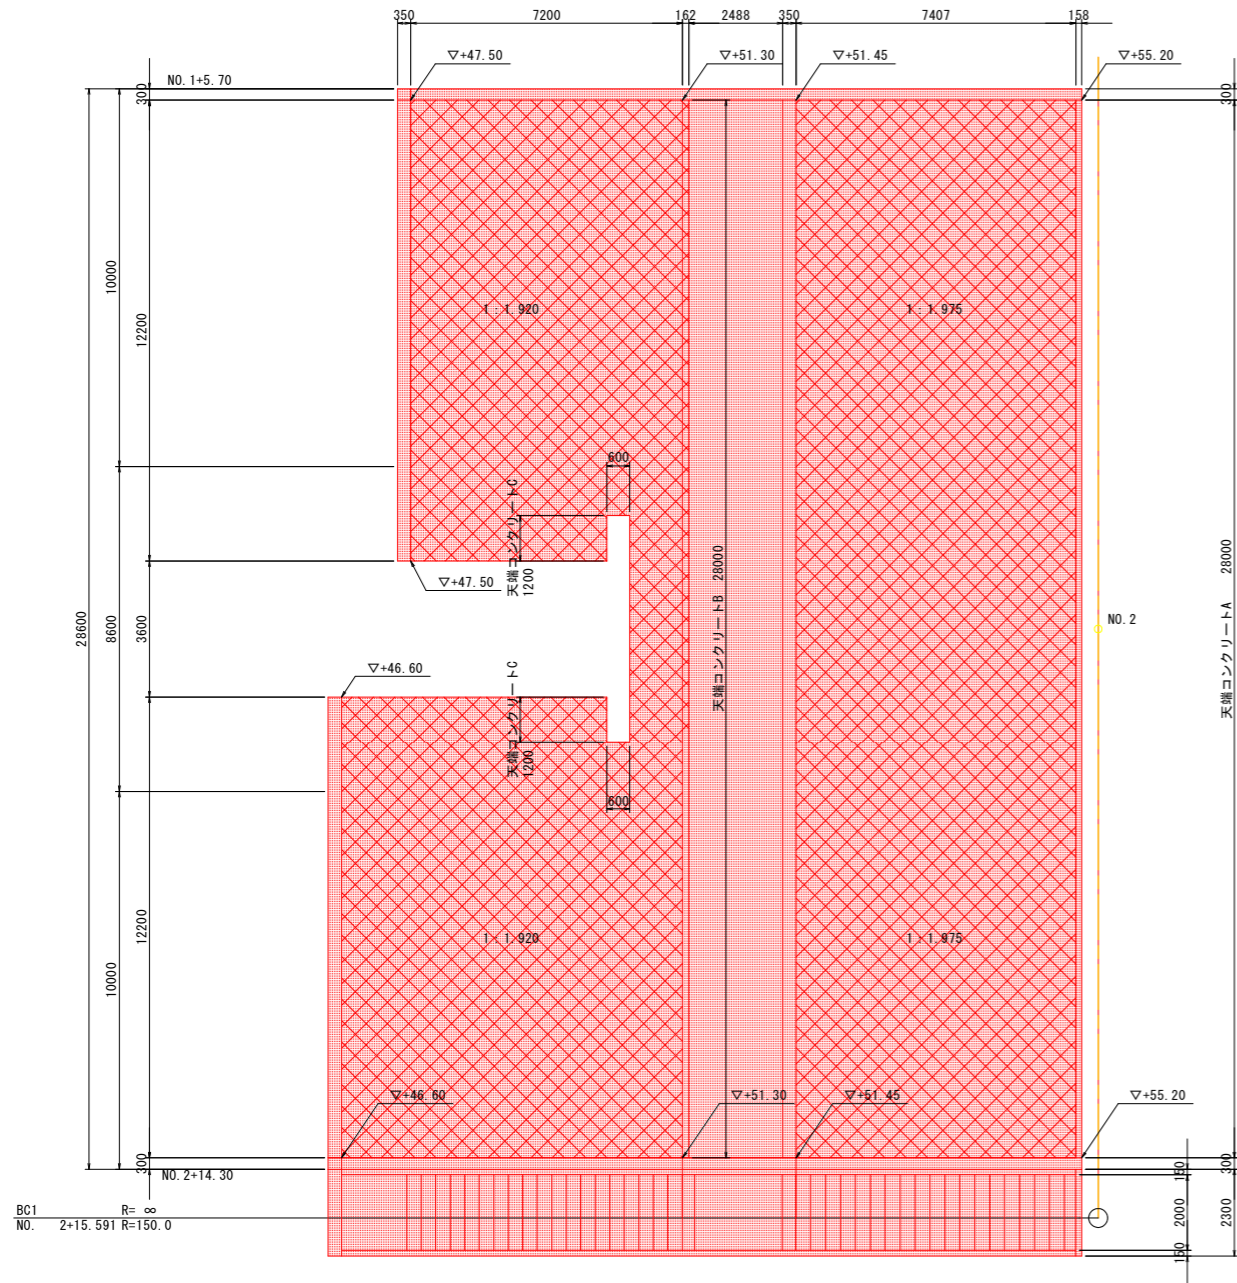


コンクリートブロック基礎 S=1:20

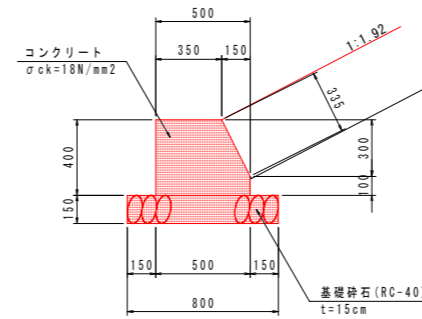

コンクリートブロック基礎 10.0m当り

名称	規格	単位	数量
コンクリート	$\sigma_{ck}=18N/mm^2$	m^3	1.775
型枠	小型	m^2	8.35
基礎材	RC-40 $t=150mm$	m^2	8.00
目地材	$t=10mm$	m^2	0.18


天端コンクリートA S=1:10

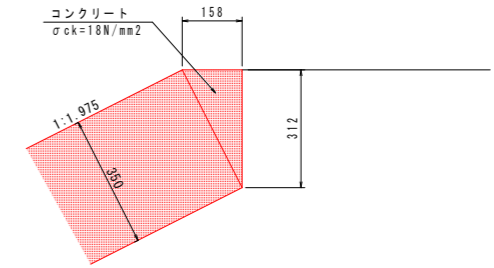

天端コンクリートA 10.0m当り

名称	規格	単位	数量
コンクリート	$\sigma_{ck}=18N/mm^2$	m^3	0.25
型枠	小型	m^2	3.12
目地材	$t=10mm$	m^2	0.02


天端コンクリートB S=1:10

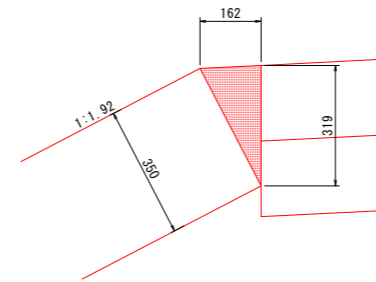

天端コンクリートB 10.0m当り

名称	規格	単位	数量
コンクリート	$\sigma_{ck}=18N/mm^2$	m^3	0.26
型枠	小型	m^2	3.19
目地材	$t=10mm$	m^2	0.03

天端コンクリートC S=1:10

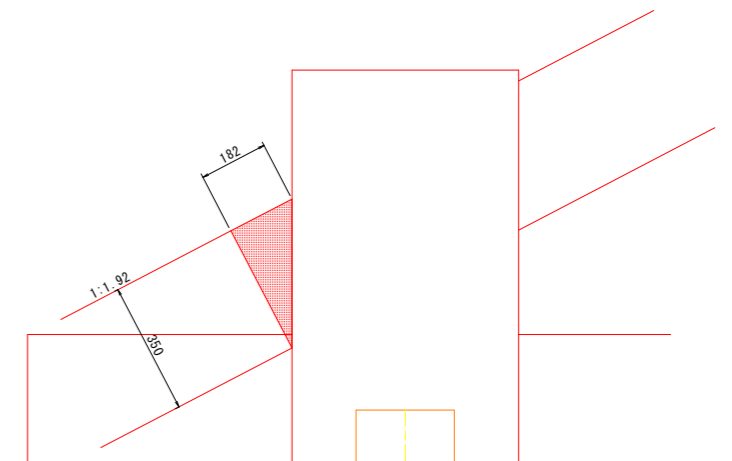

天端コンクリートC 10.0m当り





名称	規格	単位	数量
コンクリート	$\sigma_{ck}=18N/mm^2$	m^3	0.32
型枠	小型	m^2	-
目地材	$t=10mm$	m^2	0.03

当初設計図面


工事名	R1那土 那賀川・北地工区 那賀・和食 河川工事(7)		
路線名等	那賀川		
工事箇所	那賀郡那賀町和食(第7分割)		
図面名	護岸工図(2)		
縮尺	図示	図面番号	12 / 16
会社名			
事業者名	徳島県南部総合県民局<那賀庁舎>		

階段工構造図(1)





1号階段工

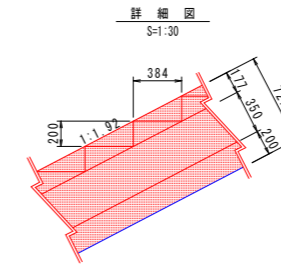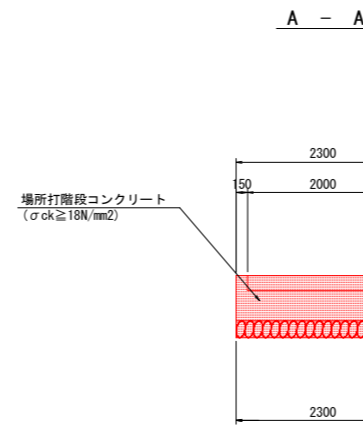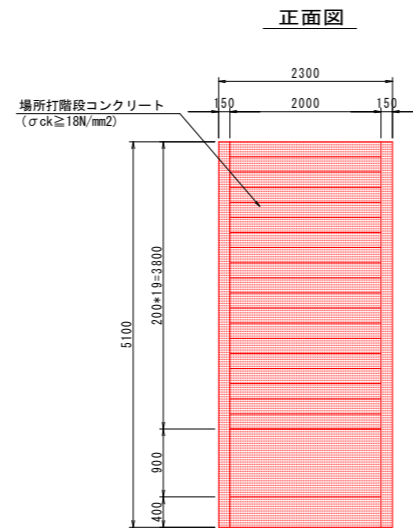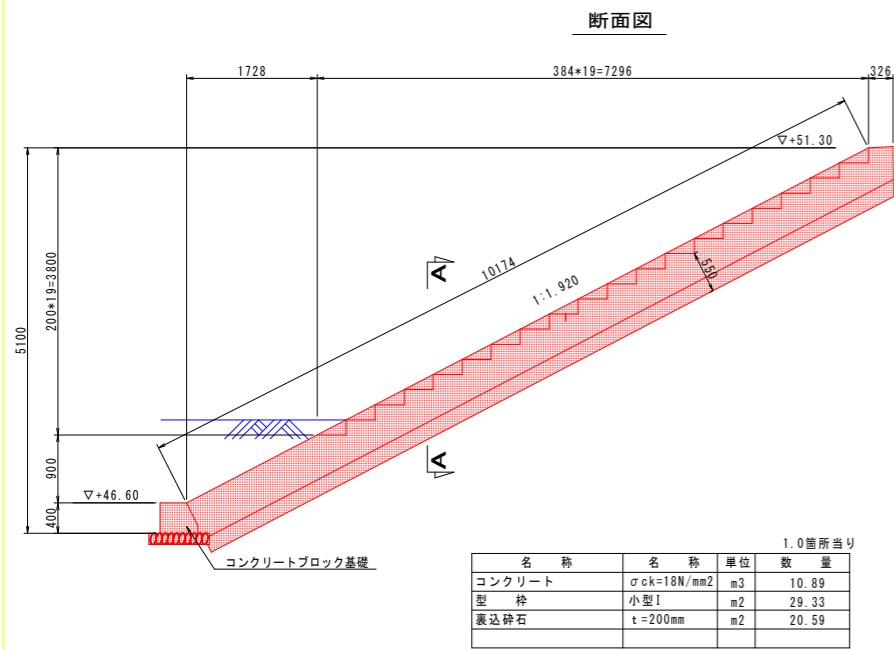

位置図

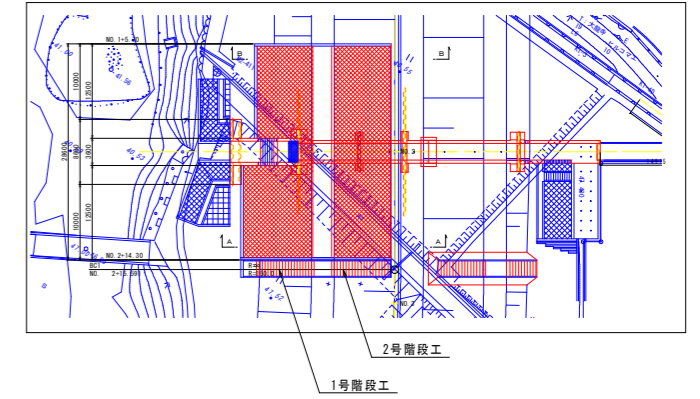

2号階段工

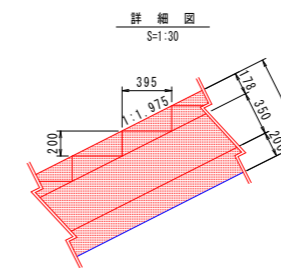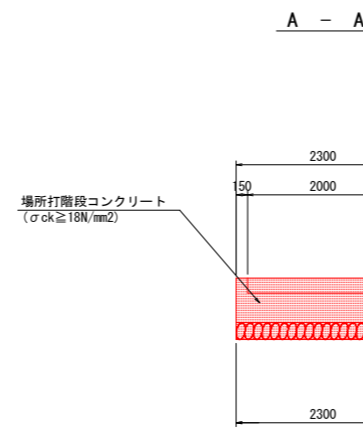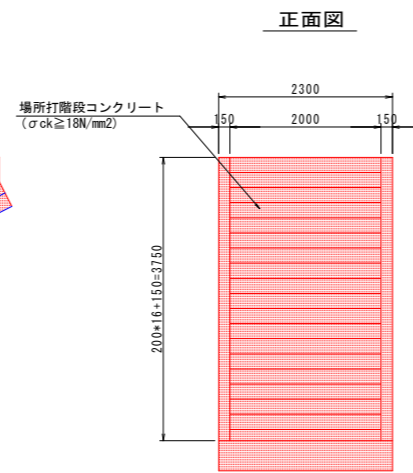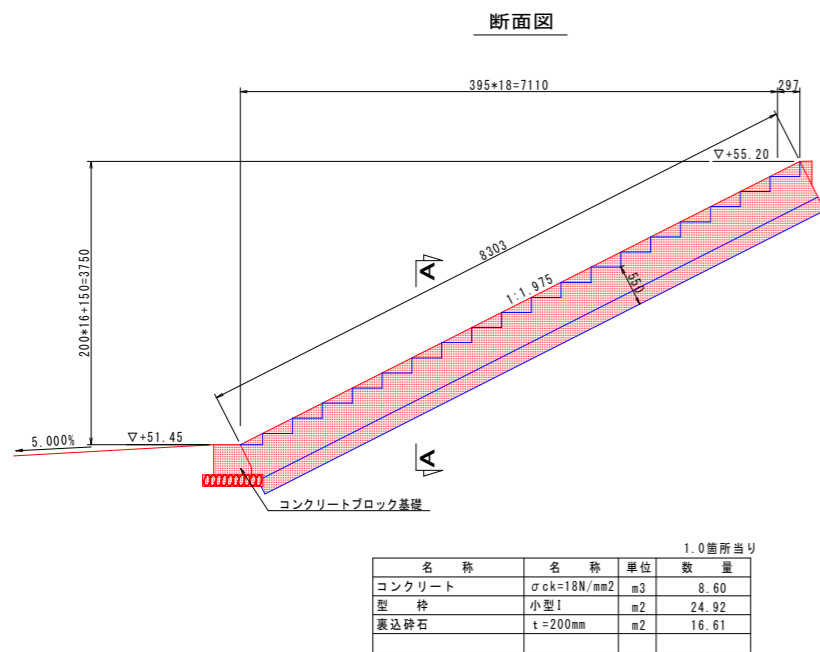


当初設計図面

工事名	R1那土 那賀川・北地区 那賀・和食 河川工事(7)		
路線名等	那賀川		
工事箇所	那賀郡那賀町和食(第7分割)		
図面名	階段工構造図(1)		
縮尺	図示	図面番号	13 / 16
会社名			
事業者名	徳島県南部総合県民局<那賀庁舎>		


階段工構造図(2)

3号階段工


断面図

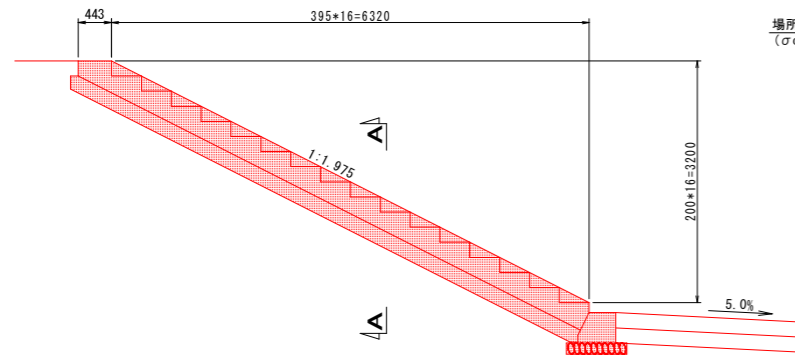


正面図

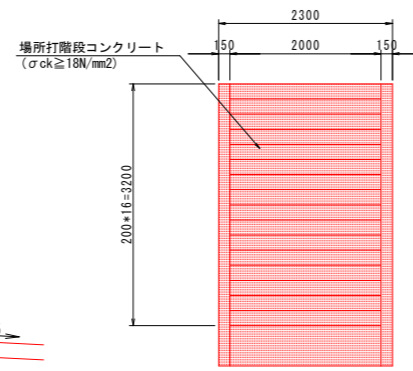

A - A

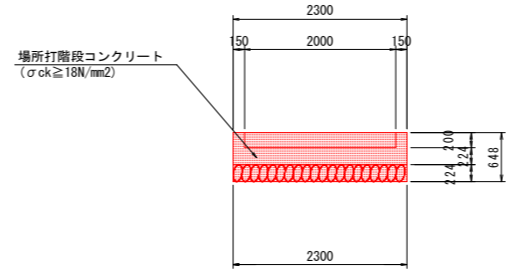


詳細図
S=1:30

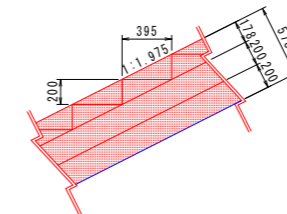

1.0箇所当り


名称	名称	単位	数量
コンクリート	σck=18N/mm2	m3	5.25
型枠	小型I	m2	18.92
裏込砕石	t=200mm	m2	15.31
遮水シート		m2	15.31

位置図

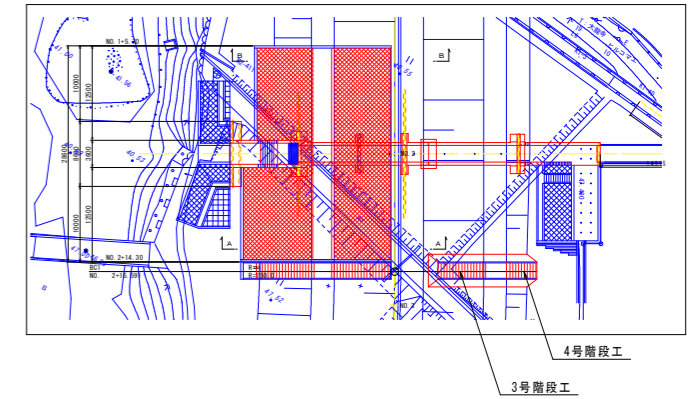


4号階段工


断面図

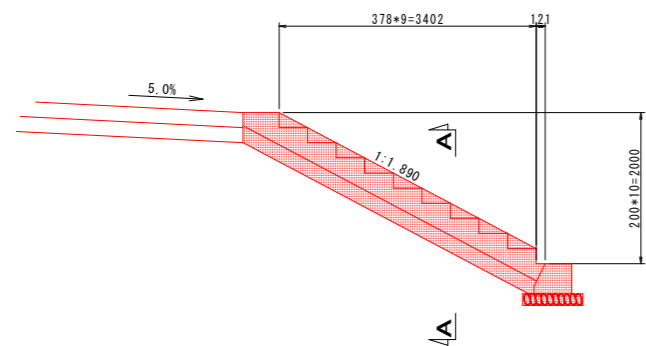


正面図

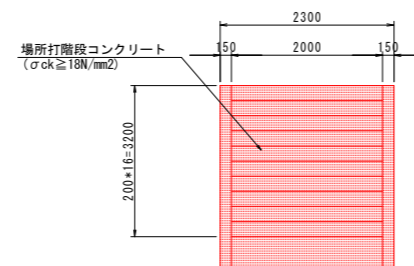

A - A

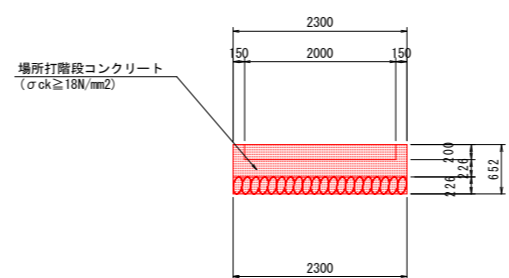

詳細図
S=1:30

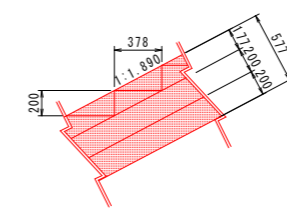

1.0箇所当り

名称	名称	単位	数量
コンクリート	σck=18N/mm2	m3	2.55
型枠	小型I	m2	10.22
裏込砕石	t=200mm	m2	9.01
遮水シート		m2	9.01

当初設計図面

工事名	R1那土 那賀川・北地工区 那賀・和食 河川工事(7)		
路線名等	那賀川		
工事箇所	那賀郡那賀町和食(第7分割)		
図面名	階段工構造図(2)		
縮尺	図示	図面番号	14 / 16
会社名			
事業者名	徳島県南部総合県民局<那賀庁舎>		


構造図

川口橋右岸嵩上げコンクリート






平面図 S=1:250



展開図 S=1:100

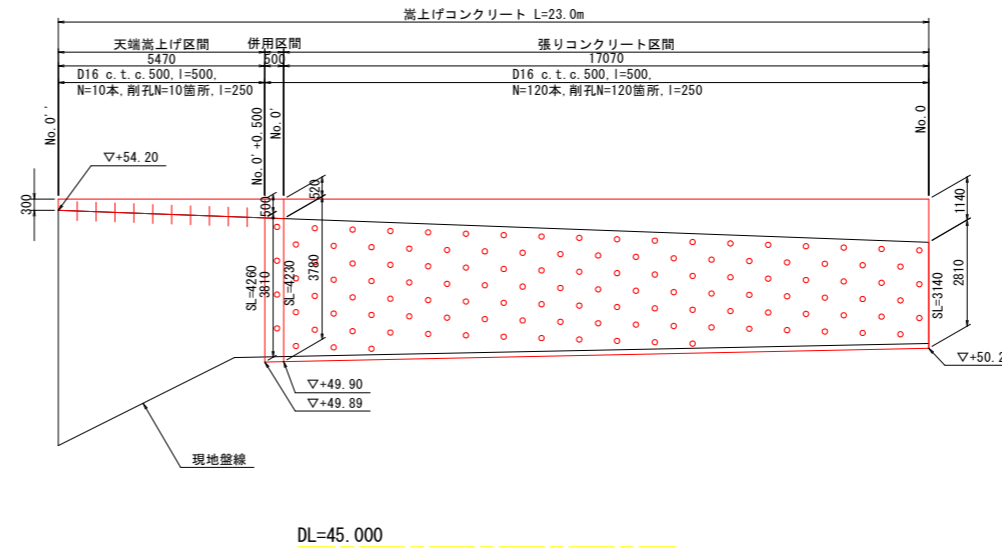

横断面図 S=1:100

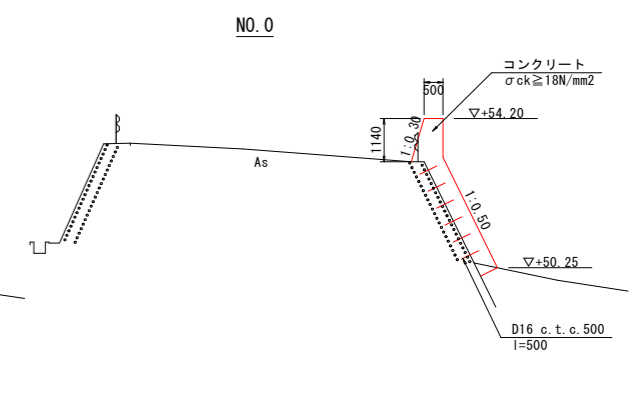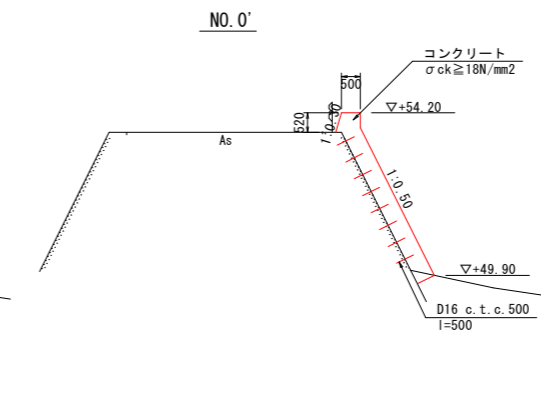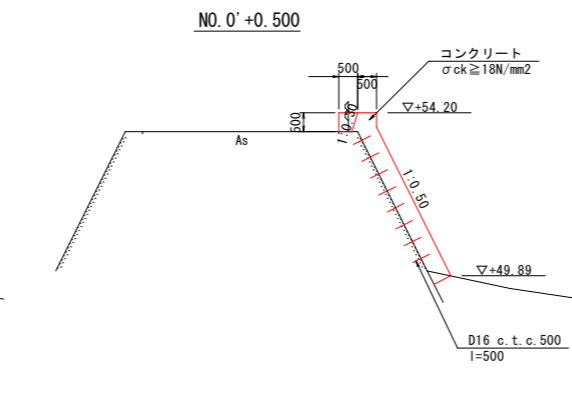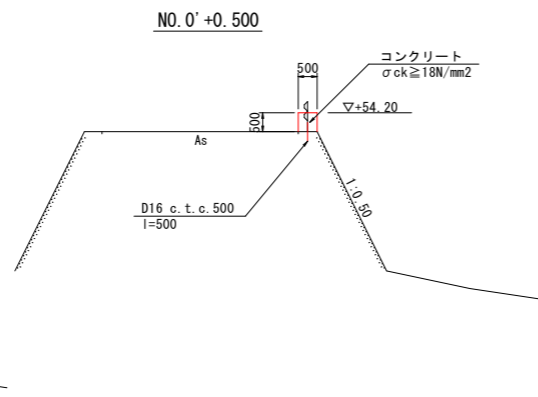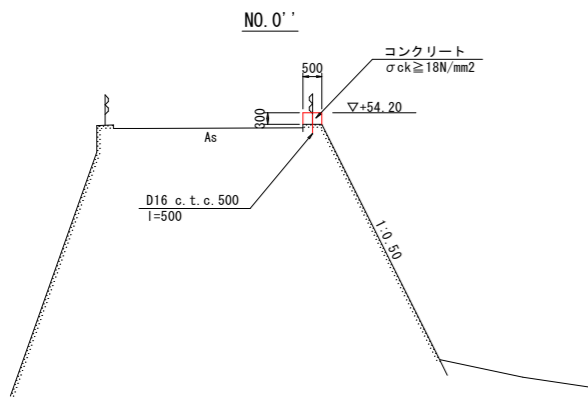

DL=45.000

DL=45.000

数量表 1.0m当たり

名称	規格	単位	数量
コンクリート	σck ≥ 18N/mm2	m3	0.150
型枠	一般型枠	m2	0.60
チップング		m2	0.50

数量表 1.0m当たり

名称	規格	単位	数量
コンクリート	σck ≥ 18N/mm2	m3	0.250
型枠	一般型枠	m2	1.00
チップング		m2	0.50

数量表 1.0m当たり

名称	規格	単位	数量
コンクリート	σck ≥ 18N/mm2	m3	2.699
型枠	一般型枠	m2	5.80
チップング		m2	4.62

数量表 1.0m当たり

名称	規格	単位	数量
コンクリート	σck ≥ 18N/mm2	m3	2.479
型枠	一般型枠	m2	5.30
チップング		m2	4.24

数量表 1.0m当たり


名称	規格	単位	数量
コンクリート	σck ≥ 18N/mm2	m3	2.398
型枠	一般型枠	m2	5.48
チップング		m2	3.33

当初設計図面


工事名	R1那土 那賀川・北地区 那賀・和食 河川工事(7)		
路線名等	那賀川		
工事箇所	那賀郡那賀町和食(第7分割)		
図面名	構造図(道路擁壁)		
縮尺	図示	図面番号	15 / 16
会社名			
事業者名	徳島県南部総合県民局(那賀庁舎)		

北地1号撤去工図 S=1:200

平面図

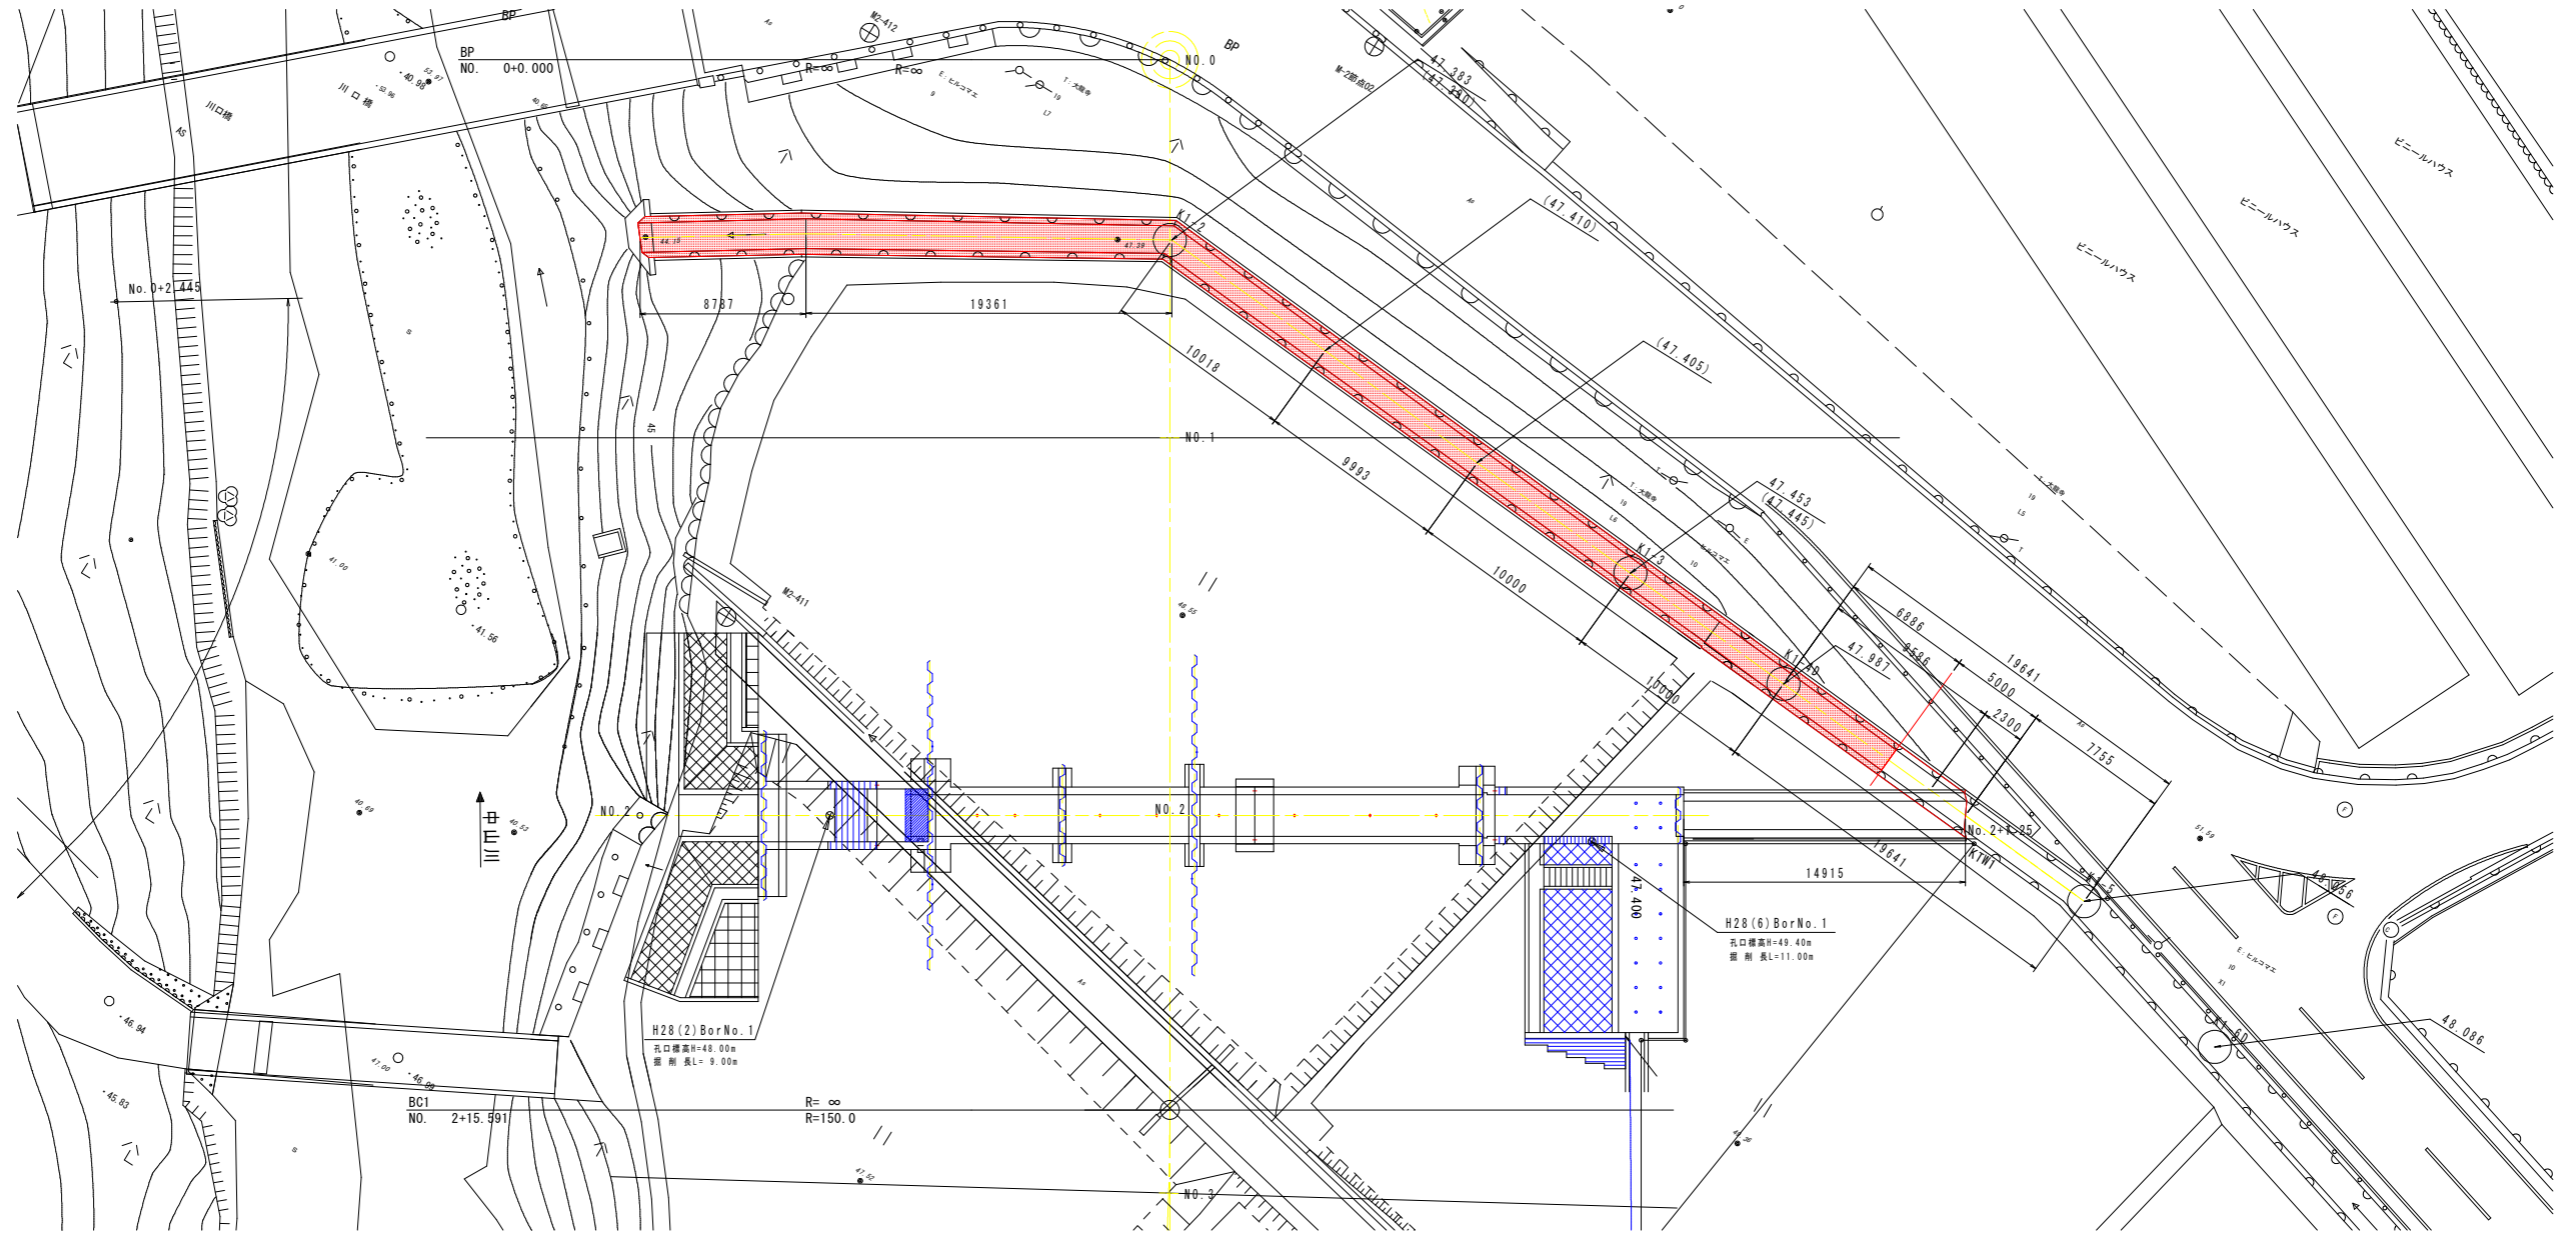

U型水路撤去 S=1:50

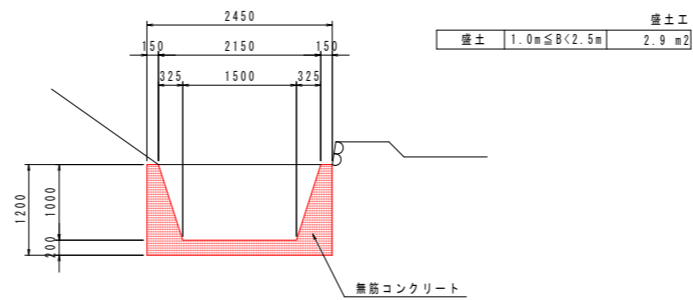

当初設計図面

工事名	R1那土 那賀川・北地工区 那賀・和食 河川工事(7)		
路線名等	那賀川		
工事箇所	那賀郡那賀町和食(第7分割)		
図面名	北地1号撤去工図		
縮尺	図示	図面番号	16 / 16
会社名			
事業者名	徳島県南部総合県民局<那賀庁舎>		