


平面図 SC=1/3,000

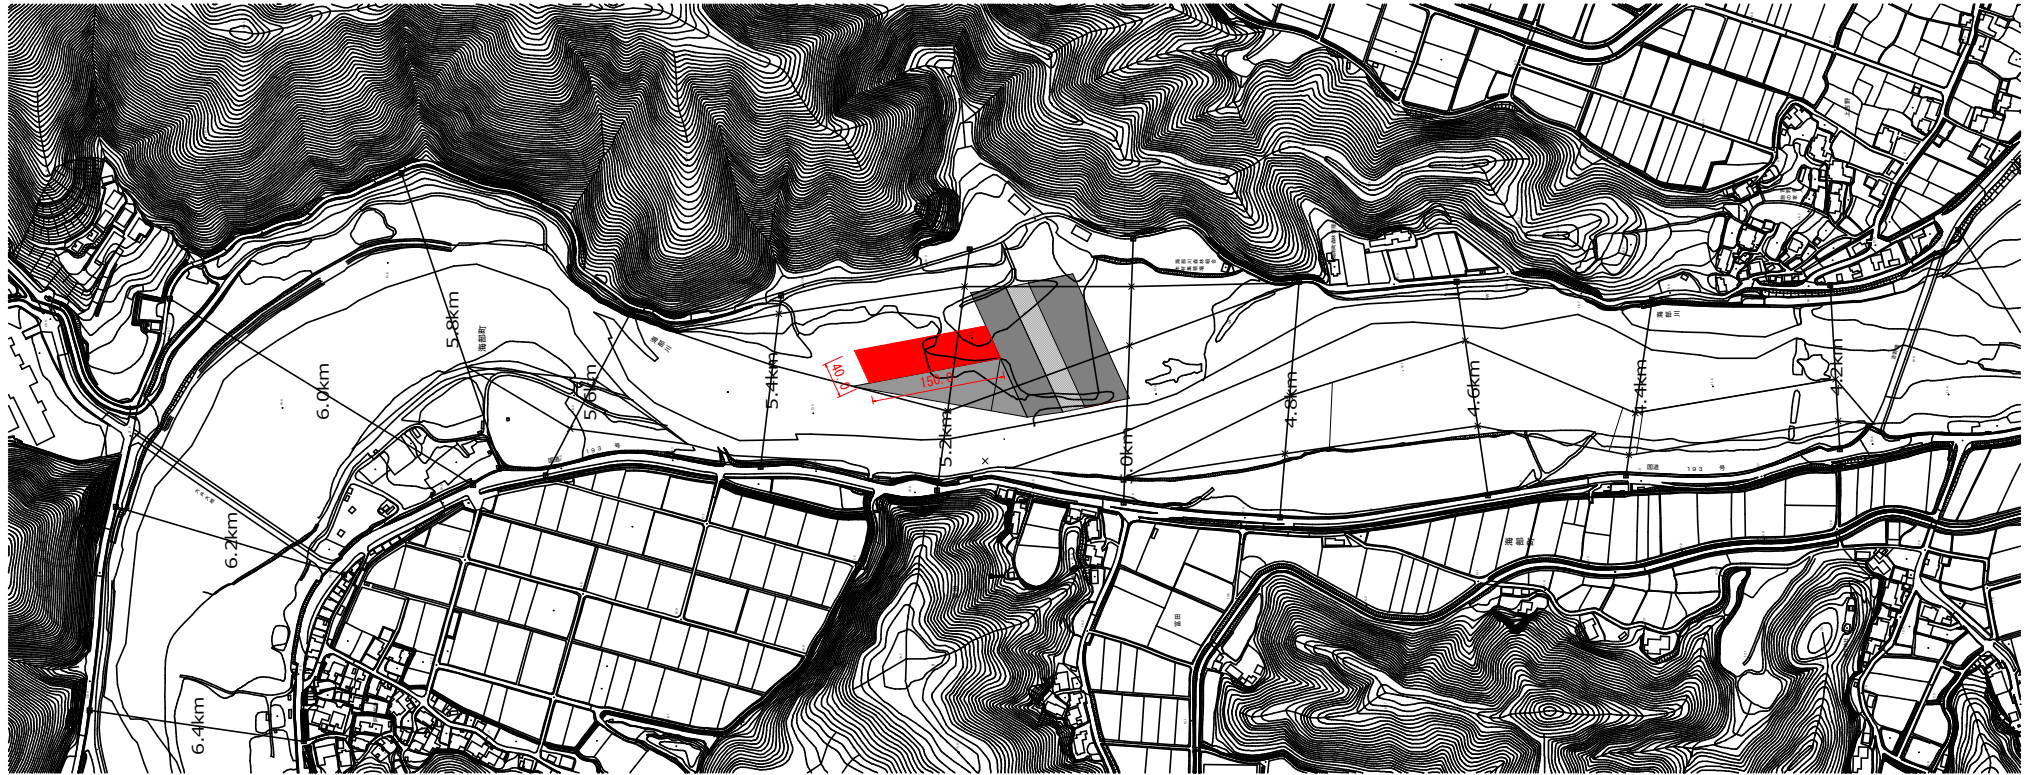

(第4分割)
当初設計図面

工事名	R1 波土 海部川 海・富田 橋木伐採業務 (4)
路線名等	海部川
工事箇所	海部郡海部町富田 (第4分割)
図面名	平面図
縮尺	1:3000 図面番号 1 / 1
会社名	
事業者名	徳島県南部総合振興局 農土整備部 (美波)