



S=1:500

底板補修工、表面被覆工 L=492.5m


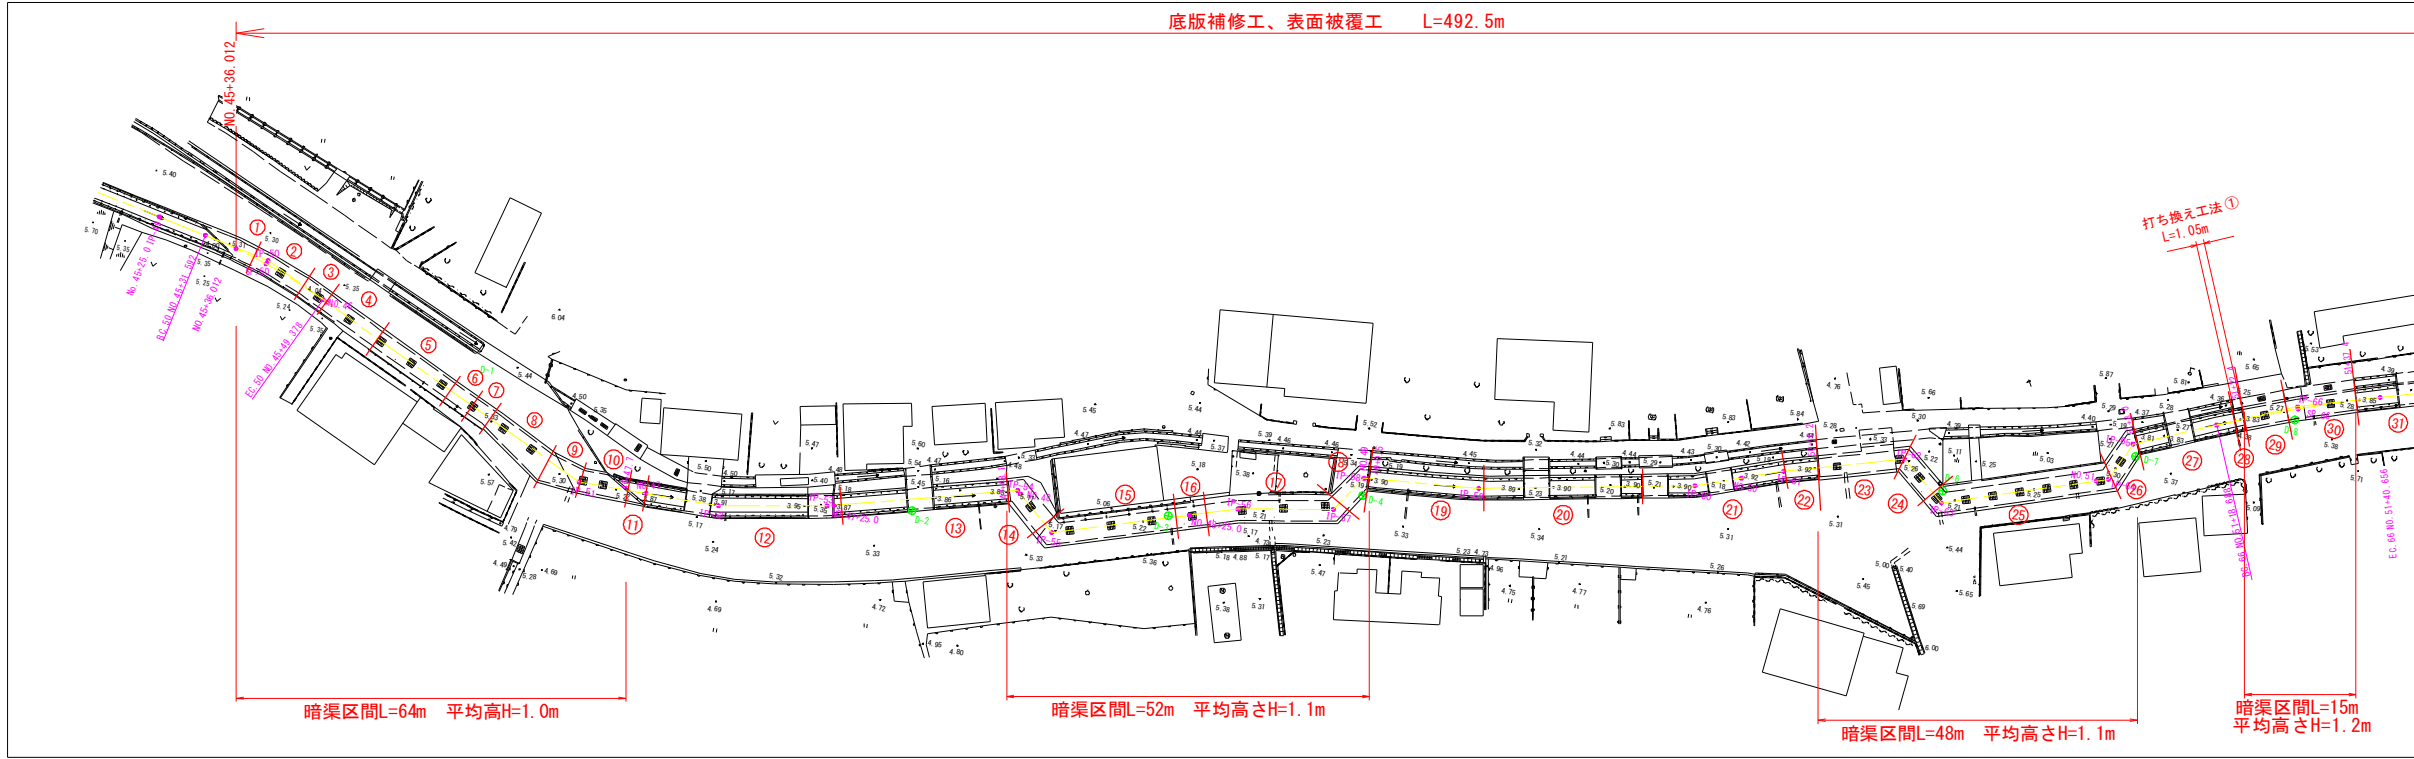


SH=1:500
SV=1:100

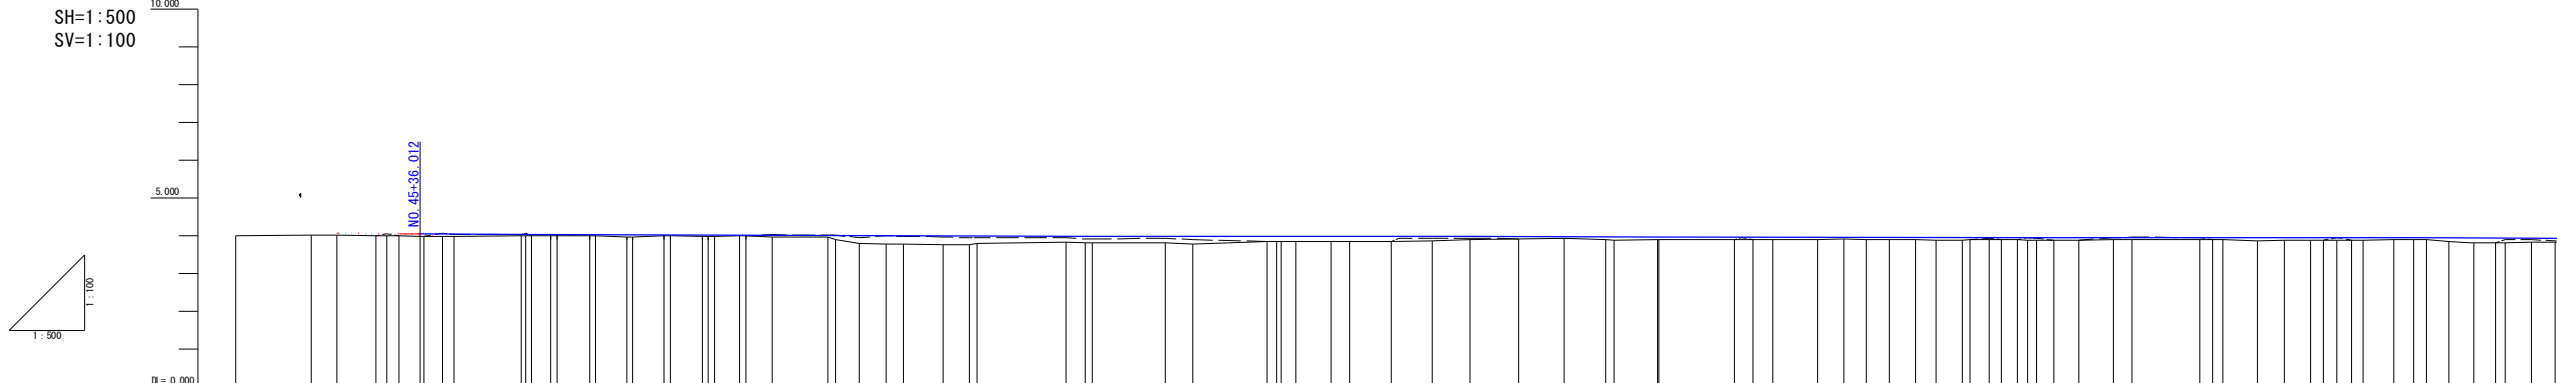

勾配	4.000			0.044			0.210			0.188			0.144			0.081			0.074			0.005			3.948			3.928																	
水路増厚	0.004			0.044			0.210			0.188			0.144			0.081			0.074			0.005			3.948			3.928																	
計画高	4.050			4.045			4.002			3.995			3.988			3.981			3.974			3.948			3.928																				
地盤高	4.009	4.021	4.014	4.020	4.008	3.998	3.999	3.999	3.999	4.006	4.006	3.978	3.986	3.991	3.991	3.991	3.991	3.991	3.991	3.991	3.991	3.991	3.991	3.991	3.991	3.991	3.991	3.991	3.991																
床版天端高	5.312			5.306			5.304			5.279			5.318			5.220			5.207			5.208			5.200			5.208																	
追加距離	2261.582	2711.582	2775.000	2780.000	2783.000	2783.000	
単距離	0.000	10.000	3.466	5.162	1.000	2.800	0.800	2.800	0.800	2.800	0.800	2.800	0.800	2.800	0.800	2.800	0.800	2.800	0.800	2.800	0.800	2.800	0.800	2.800	0.800	2.800	0.800	2.800	0.800																
測点		IP-49		BC-50		NO.45+36.012		EC-50		NO.46		IP-51		NO.47		IP-52		IP-53		IP-54		IP-55		IP-56		IP-57		IP-58		IP-59		IP-60		IP-61		IP-62		IP-63		IP-64		IP-65		BC-66	
曲線		IP 50 IA-13-35-16 R=75.000 TL=4.835 CL=17.788 SL=0.530	

工事名	R 1 阿耕 国附 那賀川南岸 用水路7 工事	
路線名等	那賀川・南岸 地区	
工事箇所	阿南市柳島町	
図面名	平面縦断面図(1/2)	
縮尺	図示	図面番号 1 / 25
会社名		
事業者名	徳島県南部総合県民局農林水産部<阿南>	

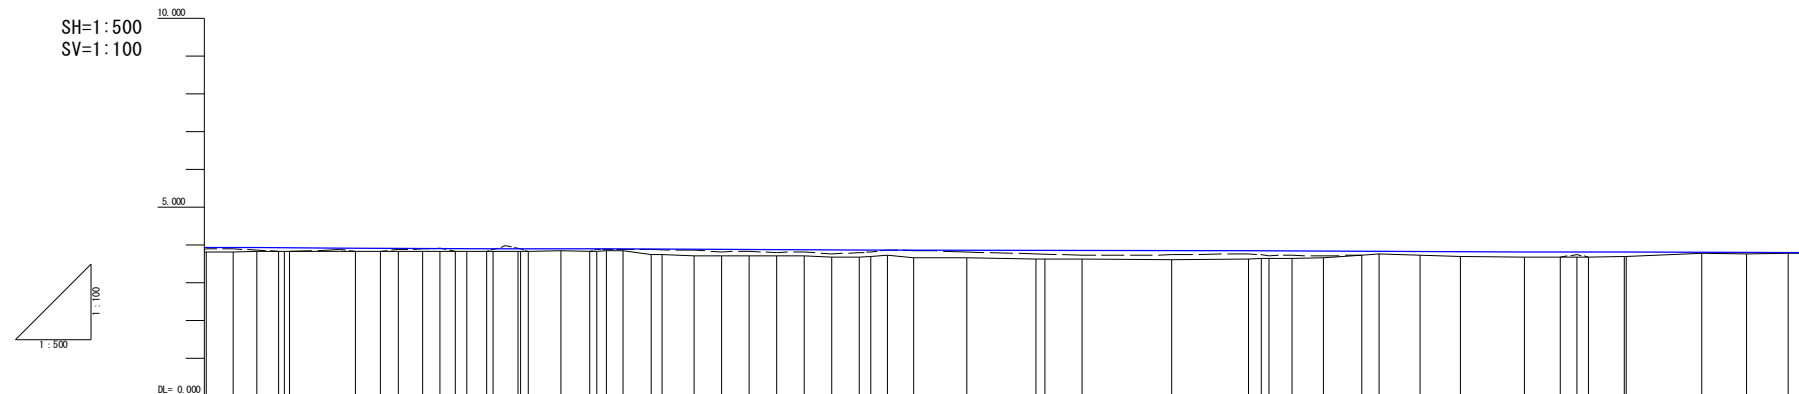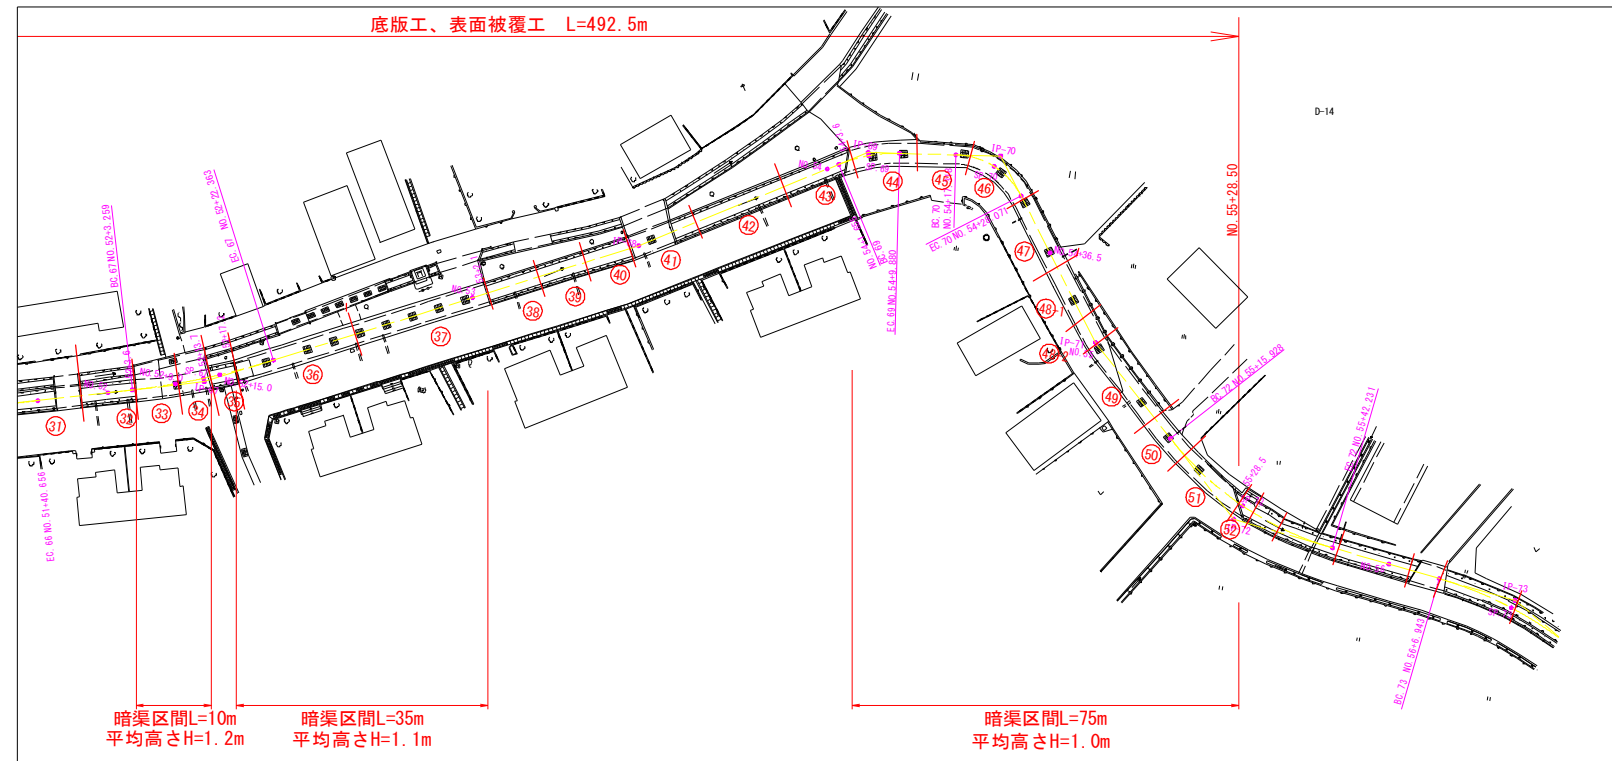

勾配	1:100 L=100.000m		3.000 L=100.000m		3.000 L=100.000m		1:100 L=100.000m	
水路増厚	0.006		0.008		0.006		0.000	
計画高	3.929		3.920		3.900		3.874	
地盤高	3.826	3.831	3.832	3.832	3.832	3.834	3.837	3.838
床版天端高	5.290		5.272		5.275		5.010	
追加距離	2565.530	2566.688	2571.610	2572.310	2574.610	2576.772	2581.732	2584.025
単距離	3.840	3.158	2.927	0.700	0.704	6.662	2.000	3.300
測点	BC.66		SP.66		EC.66		NO.52	BC.67
曲線	IP.66 IA=6-17-37 R=200.000 L=10.986 CL=21.988 SL=0.302		IP.67 IA=10-56-46 R=100.000 L=9.581 CL=19.104 SL=0.458		IP.68 IA=4-40-21 R=100.000 L=1.200		IA=23-33-41 R=50.000 L=4.171 CL=8.226 SL=0.435	
	IP.69	EC.69	BC.70	SP.70	EC.70	NO.54+06.510	IP.71 IA=11-06-51	IP.72

NO.55+25


工事名	R1阿耨 国附 那賀川南岸 用水路7工事		
路線名等	那賀川・南岸 地区		
工事箇所	阿南市柳島町		
図面名	平面縦断面(2/2)		
縮尺	図示	図面番号	2 / 25
会社名			
事業者名	徳島県南部総合県民局農林水産部<阿南>		

補修工標準構造図

S=1:30

底板工


S=1:25

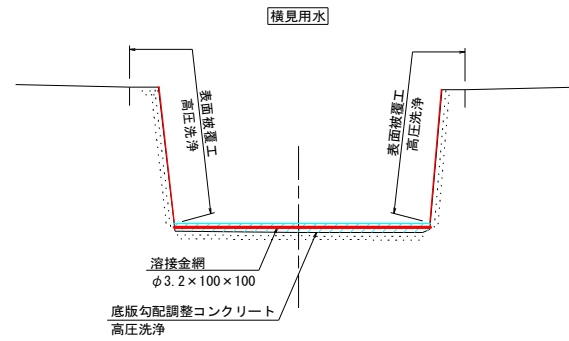

注) 1. 溶接金網は高压洗浄後、水路底面から25mm離れた位置に設置する。

表面被覆工詳細図


S=なし

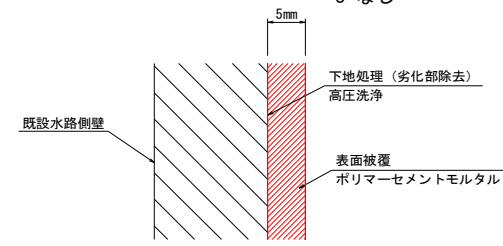

注) 1. 既設水路表面は、高压洗浄等により十分に清掃すること。
2. 既設水路の脆弱部は完全に取り除き、付着強度 (1N/mm²以上) を確認後、表面被覆工を行うこと。

目地補修工標準構造図


S=1:5

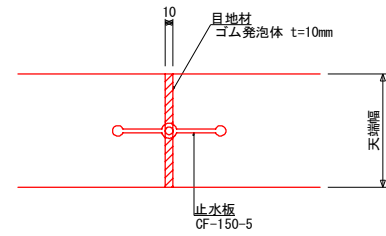

注) 1. 増厚工法区間のバレル間 (目地位置) に設置する。

平面図


S=1:20

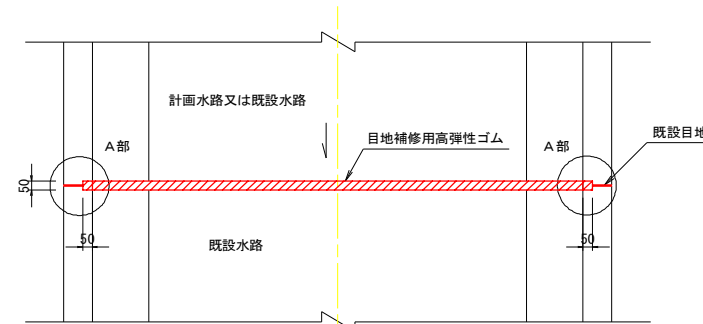

注) 1. 表面被覆工区間のバレル間 (目地位置) に設置する。

A部詳細図

S=1:5

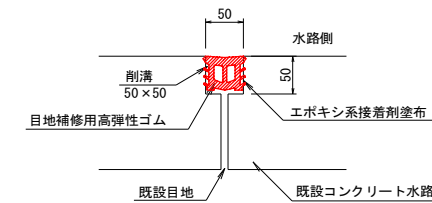

注) 1. 既設目地の補修、現況水路との接続部に設置する。
2. 施工に当たっては溝の整形を行うこと。
3. 目地補修用高弾性ゴムの形状は参考である。


工事名	R1阿耕 国附 那賀川南岸 用水路7工事		
路線名等	那賀川・南岸 地区		
工事箇所	阿南市柳島町		
図面名	水路補修工標準構造図		
縮尺	図示	図面番号	3 / 25
会社名			
事業者名	徳島県南部総合県民局農林水産部<阿南>		

横断図 (1/4)

S=1:100

NO. 47

GH=3.783
FH=

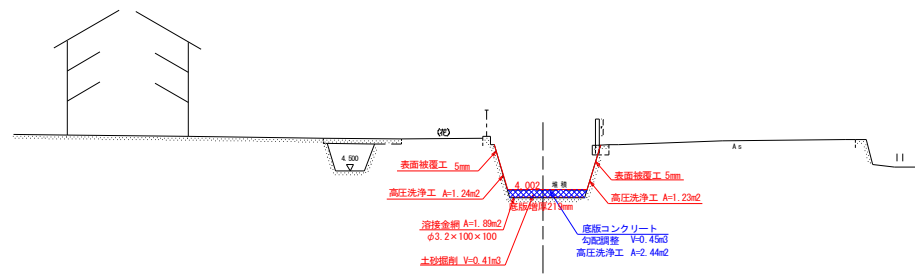


DL=0.000

断面数量		
名称	単位	数量
高圧洗浄工	(m2)	4.91
底版コンクリート	(m3)	0.45
表面被覆工	(m2)	2.47
溶接金網	(m2)	1.89
土砂掘削	(m3)	0.41

NO. 48

GH=3.844
FH=

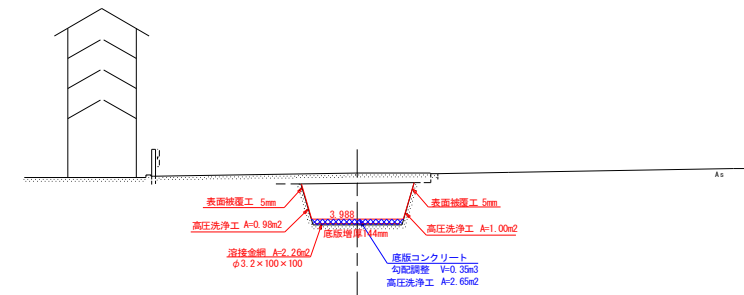


DL=0.000

断面数量		
名称	単位	数量
高圧洗浄工	(m2)	4.63
底版コンクリート	(m3)	0.35
表面被覆工	(m2)	1.98
溶接金網	(m2)	2.26
土砂掘削	(m3)	0.00

NO. 46

GH=3.999
FH=

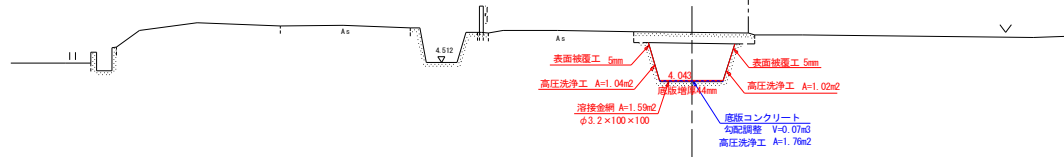


DL=0.000

断面数量		
名称	単位	数量
高圧洗浄工	(m2)	3.82
底版コンクリート	(m3)	0.07
表面被覆工	(m2)	2.06
溶接金網	(m2)	1.59
土砂掘削	(m3)	0.00

NO. 47+25.0

GH=3.810
FH=

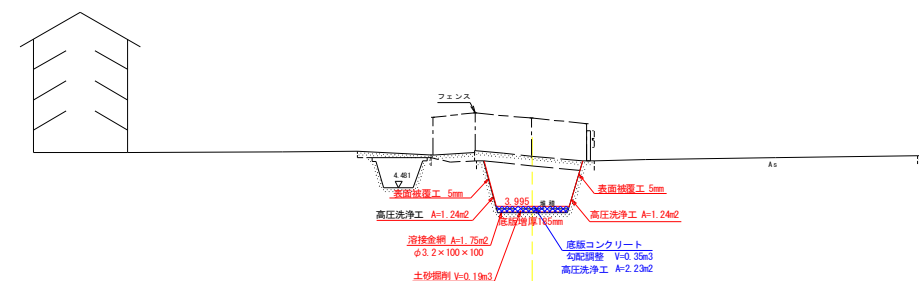


DL=0.000

断面数量		
名称	単位	数量
高圧洗浄工	(m2)	4.71
底版コンクリート	(m3)	0.35
表面被覆工	(m2)	2.48
溶接金網	(m2)	1.75
土砂掘削	(m3)	0.19

NO. 45+36.012

GH=3.989
FH=

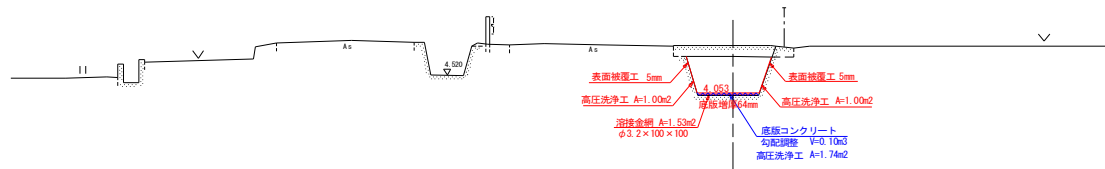

DL=0.000

断面数量		
名称	単位	数量
高圧洗浄工	(m2)	3.74
底版コンクリート	(m3)	0.10
表面被覆工	(m2)	2.00
溶接金網	(m2)	1.53
土砂掘削	(m3)	0.00


工事名	R1阿耕 国附 那賀川南岸 用水路7工事		
路線名等	那賀川・南岸 地区		
工事箇所	阿南市柳島町		
図面名	横断図(1/4)		
縮尺	図示	図面番号	4 / 25
会社名			
事業者名	徳島県南部総合県民局農林水産部<阿南>		

横断図 (2/4)

S=1:100

NO. 50


GH=3.877
FH=

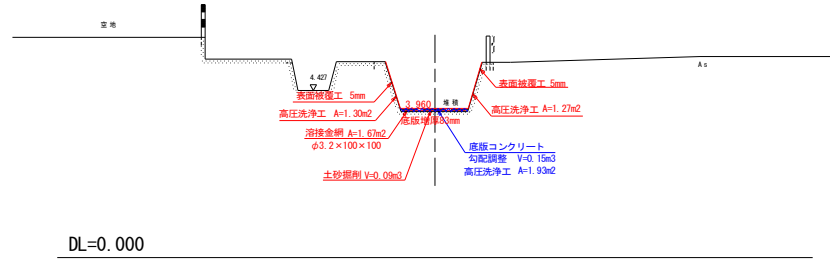

断面数量		
名称	単位	数量
高圧洗浄工	(m2)	4.50
底版コンクリート	(m3)	0.15
表面被覆工	(m2)	2.57
溶接金網	(m2)	1.67
土砂掘削	(m3)	0.09

BC. 66 (NO. 51+18.688)


GH=3.831
FH=

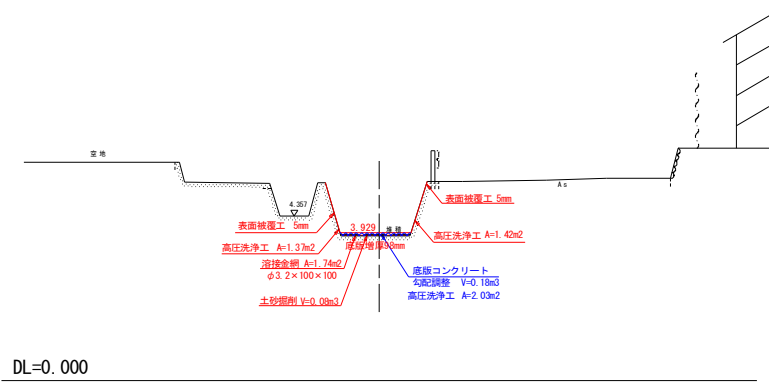

断面数量		
名称	単位	数量
高圧洗浄工	(m2)	4.62
底版コンクリート	(m3)	0.18
表面被覆工	(m2)	2.79
溶接金網	(m2)	1.74
土砂掘削	(m3)	0.08

NO. 49


GH=3.900
FH=

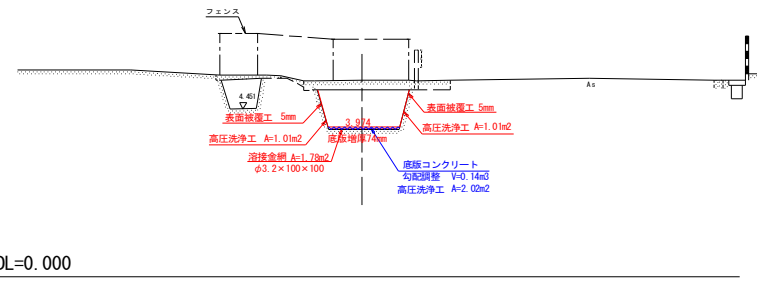

断面数量		
名称	単位	数量
高圧洗浄工	(m2)	4.04
底版コンクリート	(m3)	0.14
表面被覆工	(m2)	2.02
溶接金網	(m2)	1.78
土砂掘削	(m3)	0.00

NO. 51


GH=3.896
FH=

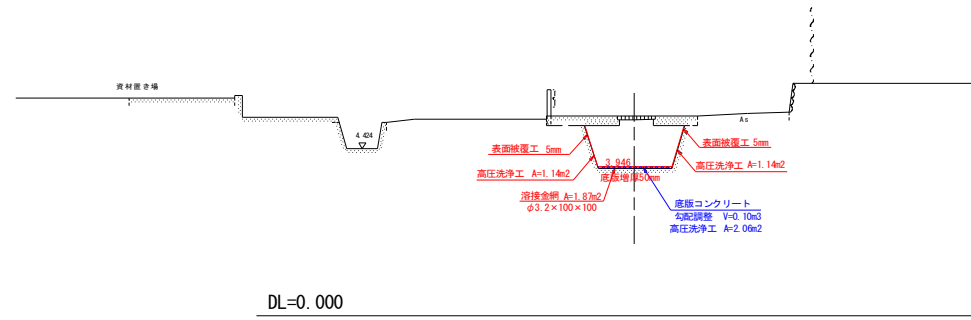

断面数量		
名称	単位	数量
高圧洗浄工	(m2)	4.34
底版コンクリート	(m3)	0.10
表面被覆工	(m2)	2.28
溶接金網	(m2)	1.67
土砂掘削	(m3)	0.00

NO. 48+25.0

GH=3.894
FH=

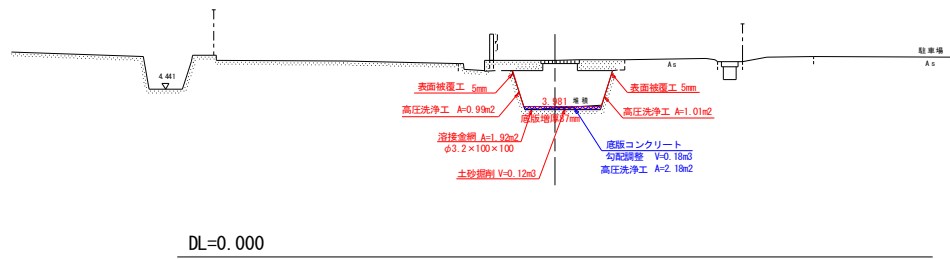

断面数量		
名称	単位	数量
高圧洗浄工	(m2)	4.18
底版コンクリート	(m3)	0.18
表面被覆工	(m2)	2.00
溶接金網	(m2)	1.92
土砂掘削	(m3)	0.12


工事名	R 1 阿耕 国附 那賀川南岸 用水路 7 工事		
路線名等	那賀川・南岸 地区		
工事箇所	阿南市柳島町		
図面名	横断図 (2/4)		
縮尺	図示	図面番号	5 / 25
会社名			
事業者名	徳島県南部総合県民局農林水産部<阿南>		

横断図 (3/4)

S=1:100

NO. 52+9.0

GH=3.849
FH=

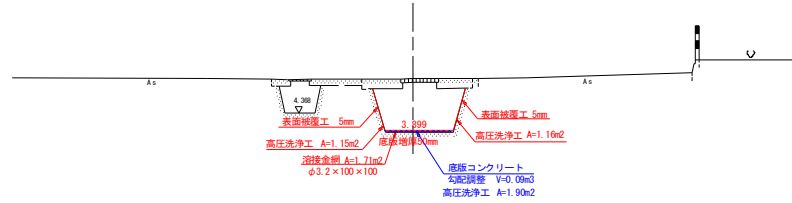


断面数量		
名称	単位	数量
高圧洗浄工	(m2)	4.21
底版コンクリート	(m3)	0.09
表面被覆工	(m2)	2.31
溶接金網	(m2)	1.71
土砂掘削	(m3)	0.00

DL=0.000

NO. 53

GH=3.701
FH=

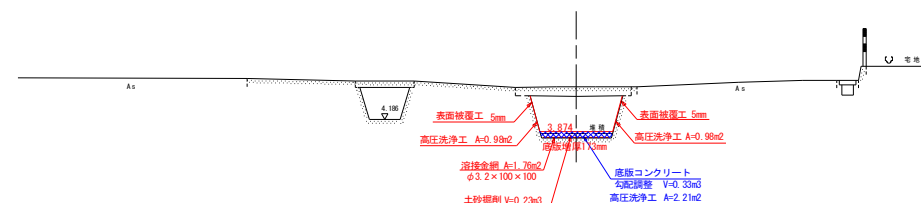


断面数量		
名称	単位	数量
高圧洗浄工	(m2)	4.17
底版コンクリート	(m3)	0.33
表面被覆工	(m2)	1.96
溶接金網	(m2)	1.76
土砂掘削	(m3)	0.23

DL=0.000

NO. 52

GH=3.838
FH=

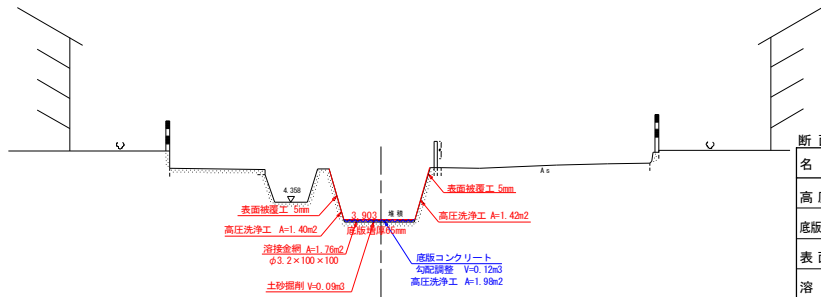


断面数量		
名称	単位	数量
高圧洗浄工	(m2)	4.80
底版コンクリート	(m3)	0.12
表面被覆工	(m2)	2.82
溶接金網	(m2)	1.76
土砂掘削	(m3)	0.09

DL=0.000

NO. 52+15.0

GH=3.846
FH=

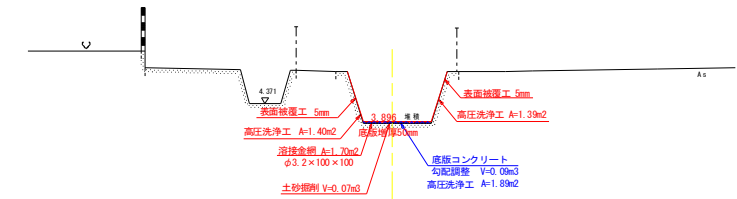


断面数量		
名称	単位	数量
高圧洗浄工	(m2)	4.68
底版コンクリート	(m3)	0.09
表面被覆工	(m2)	2.79
溶接金網	(m2)	1.70
土砂掘削	(m3)	0.07

DL=0.000

SP. 66

GH=3.832
FH=

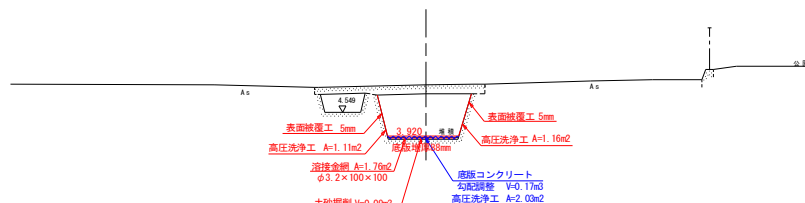




断面数量		
名称	単位	数量
高圧洗浄工	(m2)	4.30
底版コンクリート	(m3)	0.17
表面被覆工	(m2)	2.27
溶接金網	(m2)	1.76
土砂掘削	(m3)	0.09

DL=0.000

工事名	R 1 阿耕 国附 那賀川南岸 用水路 7 工事		
路線名等	那賀川・南岸 地区		
工事箇所	阿南市柳島町		
図面名	横断図 (3/4)		
縮尺	図示	図面番号	6 / 25
会社名			
事業者名	徳島県南部総合県民局農林水産部<阿南>		

横断図 (4/4)


S=1:100

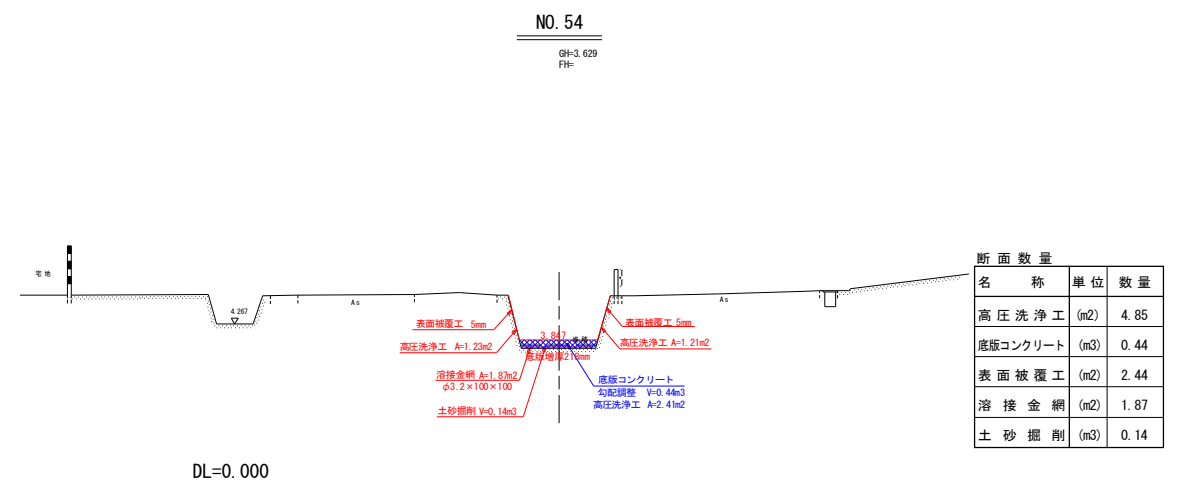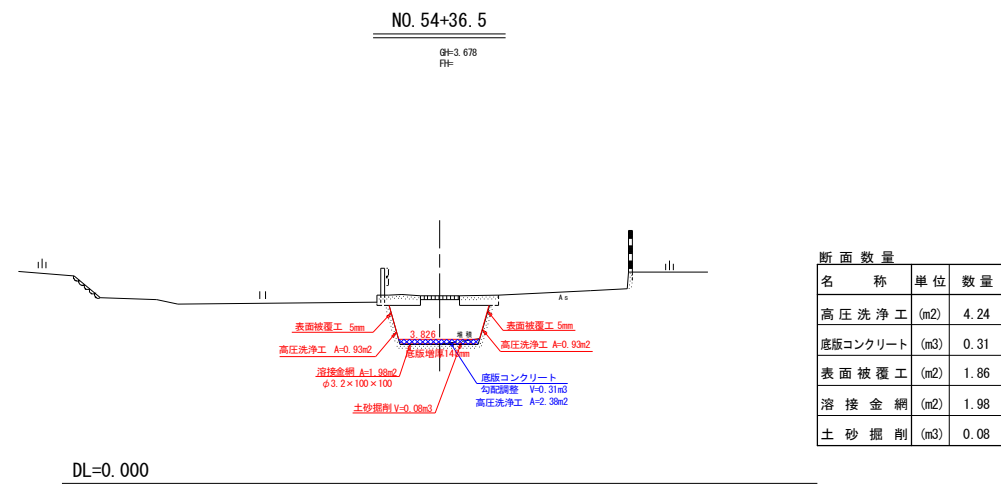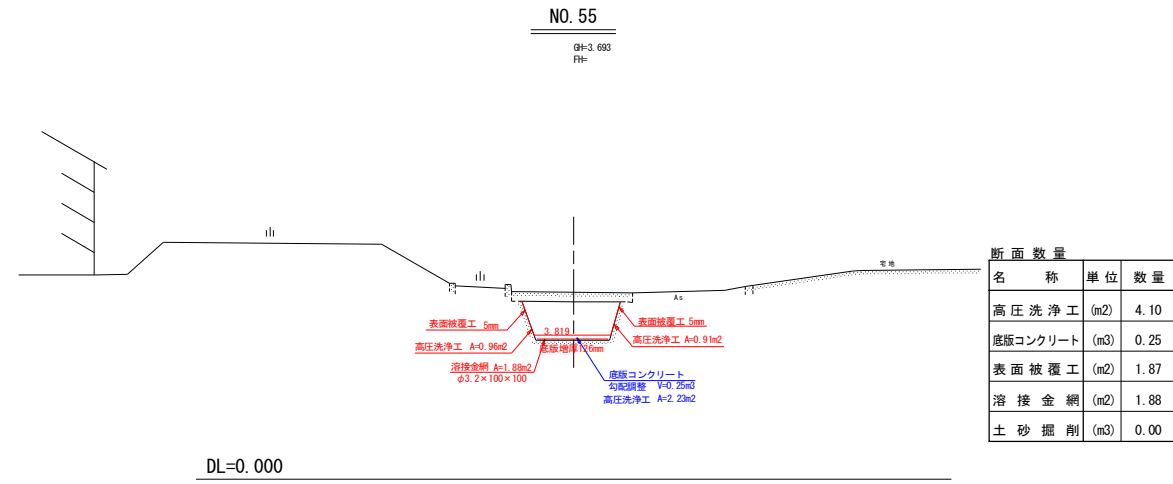


工事名	R1阿耕 国附 那賀川南岸 用水路7工事		
路線名等	那賀川・南岸 地区		
工事箇所	阿南市柳島町		
図面名	横断図(4/4)		
縮尺	図示	図面番号	7 / 25
会社名			
事業者名	徳島県南部総合県民局農林水産部<阿南>		

水路補修工展開図 (1/17)


S=1:50

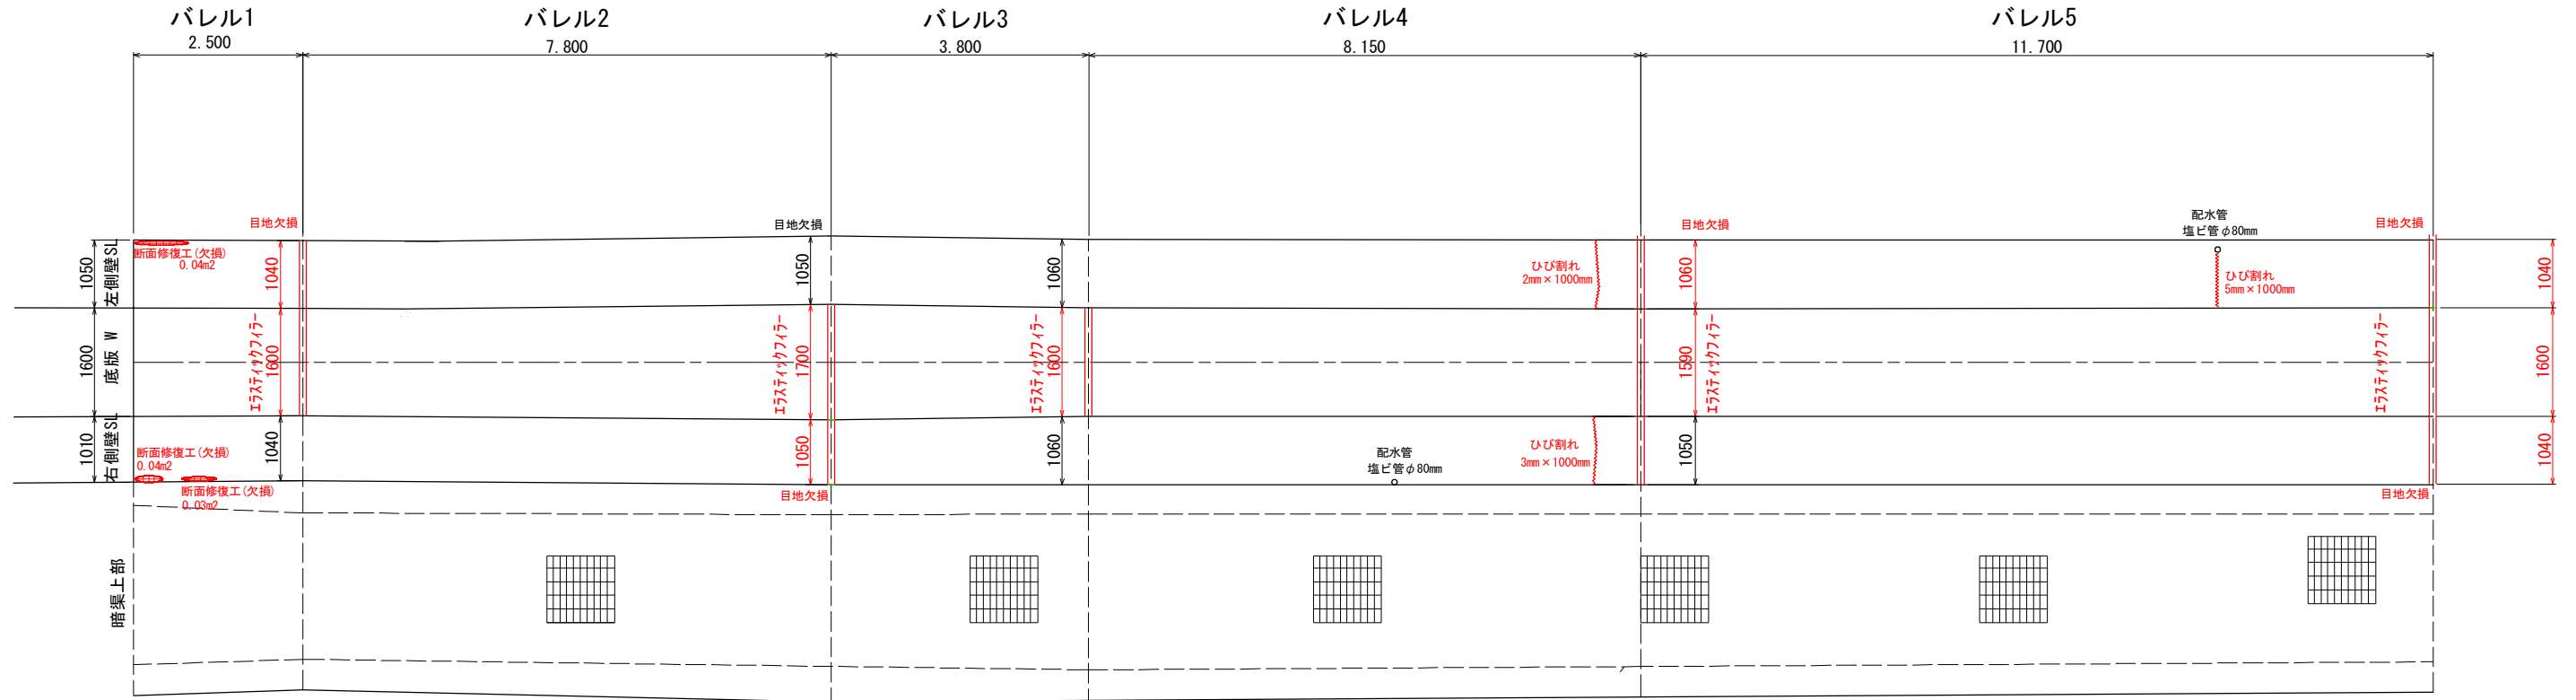


バレル1起点

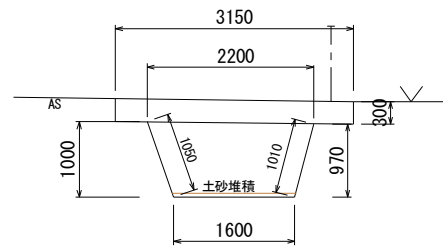


バレル1~2

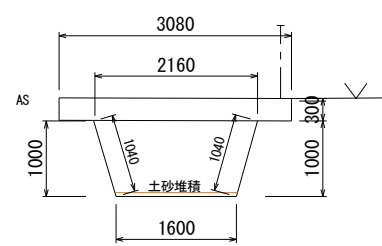


バレル2~3

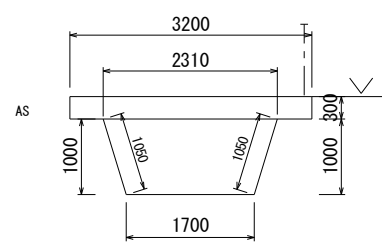

バレル3~4

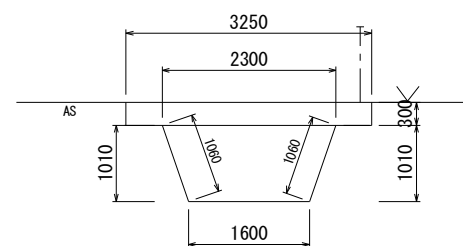



バレル4~5

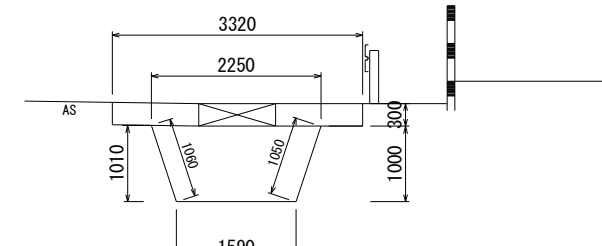

工事名	R1阿耕 国附 那賀川南岸 用水路7工事		
路線名等	那賀川・南岸 地区		
工事箇所	阿南市柳島町		
図面名	水路補修工展開図(1/17)		
縮尺	図示	図面番号	8 / 25
会社名			
事業者名	徳島県南部総合県民局農林水産部<阿南>		

水路補修工展開図 (2/17)


S=1:50

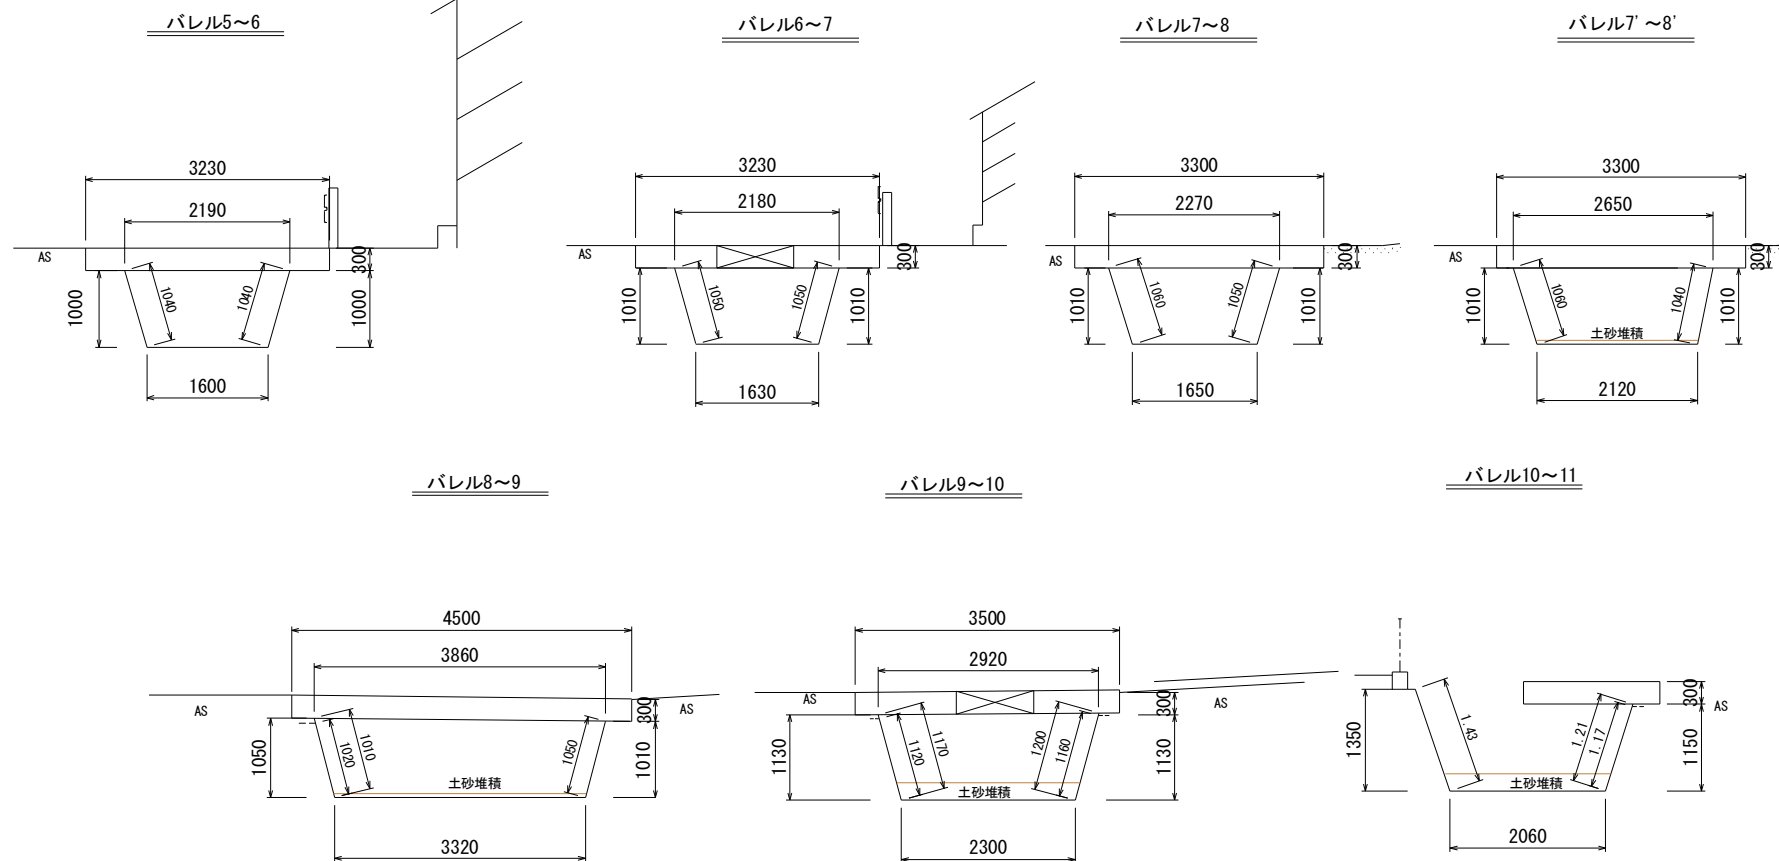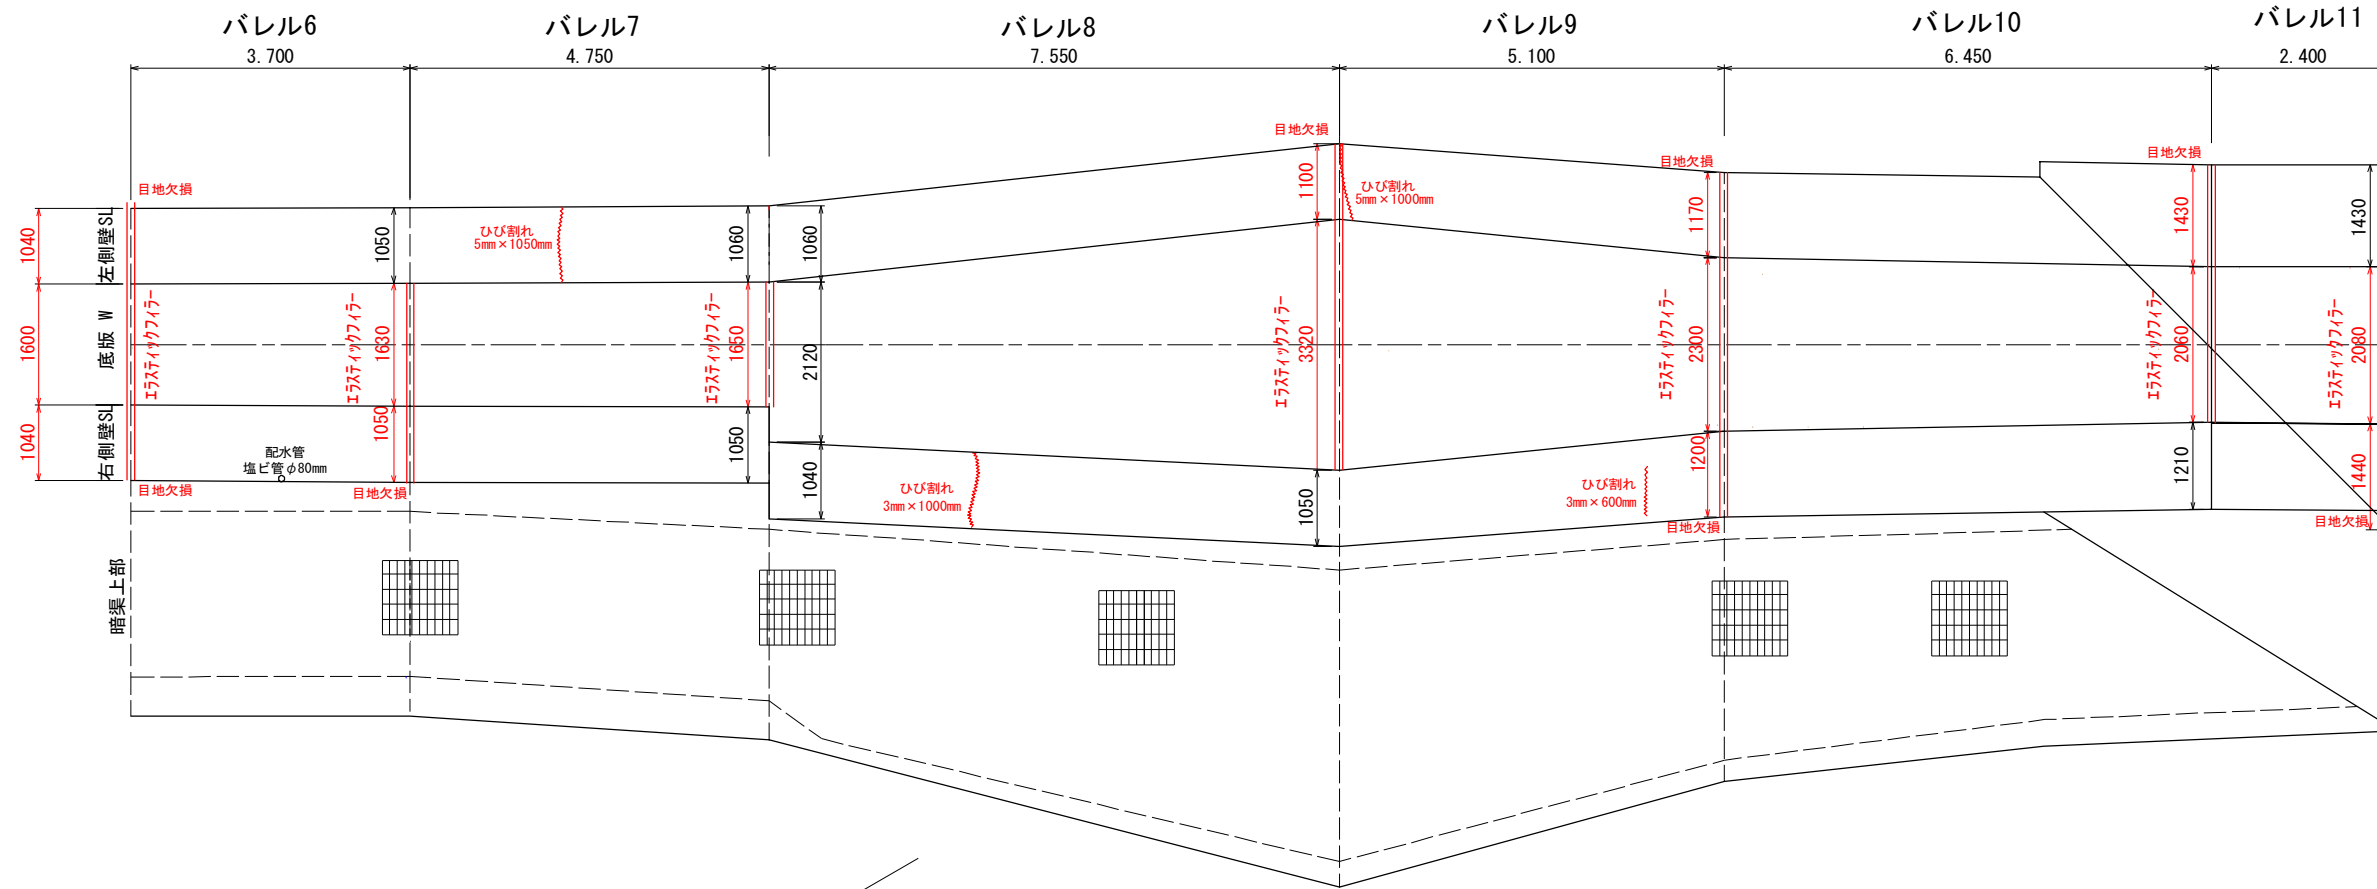


工事名	R1阿耕 国附 那賀川南岸 用水路7工事		
路線名等	那賀川・南岸 地区		
工事箇所	阿南市柳島町		
図面名	水路補修工展開図(2/17)		
縮尺	図示	図面番号	9 / 25
会社名			
事業者名	徳島県南部総合県民局農林水産部<阿南>		

水路補修工展開図 (3/17)


S=1:50

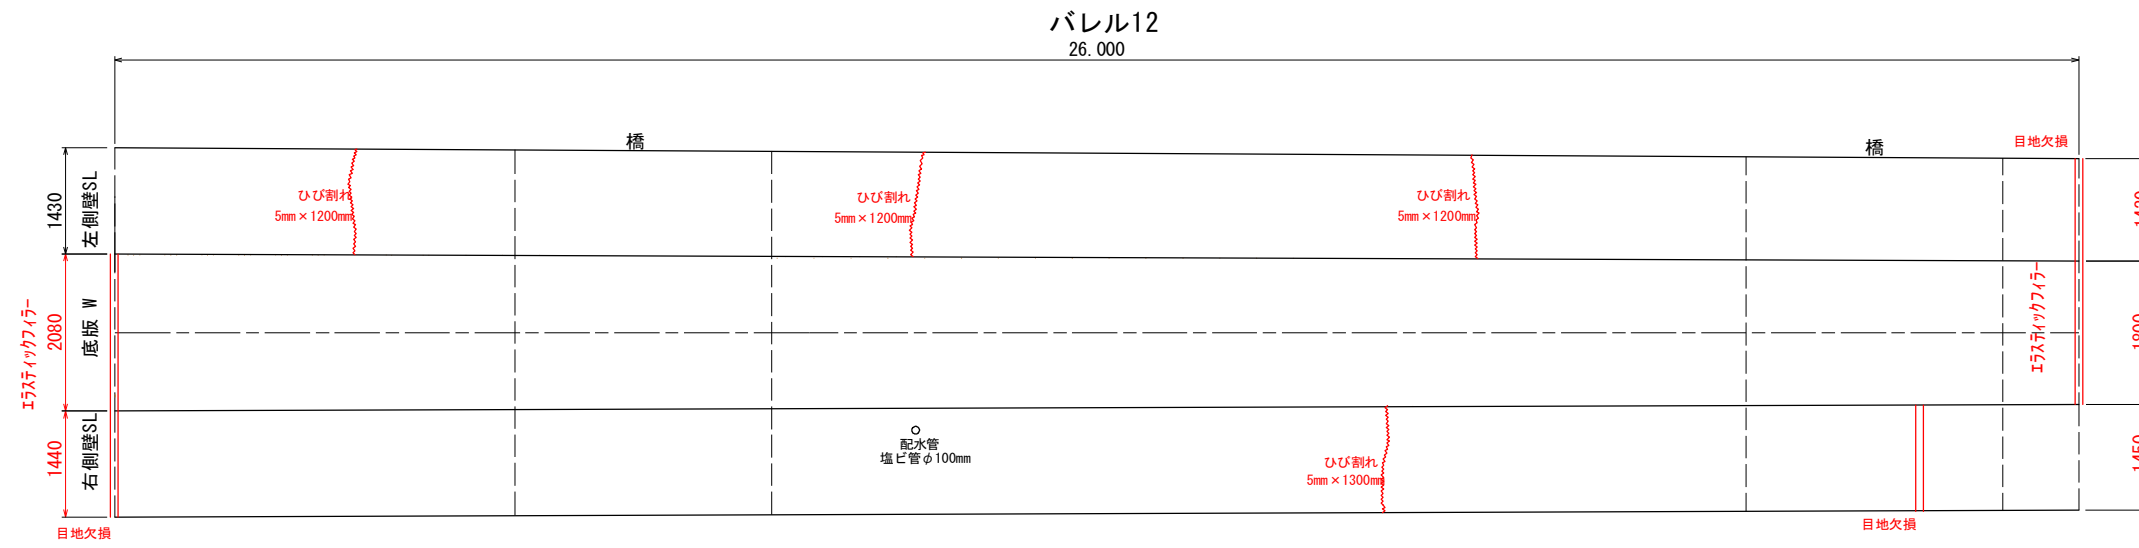

バレル11~12

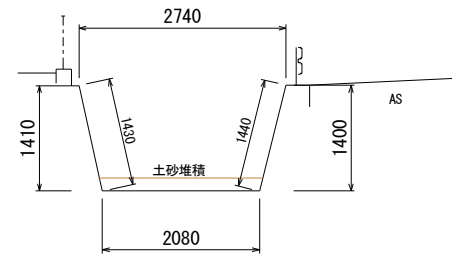


バレル12~13

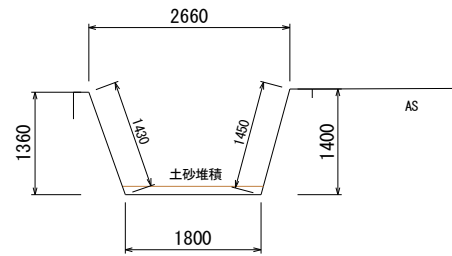


工事名	R1阿耕 国附 那賀川南岸 用水路7工事		
路線名等	那賀川・南岸 地区		
工事箇所	阿南市柳島町		
図面名	水路補修工展開図(3/17)		
縮尺	図示	図面番号	10 / 25
会社名			
事業者名	徳島県南部総合県民局農林水産部<阿南>		

水路補修工展開図 (4/17)


S=1:50

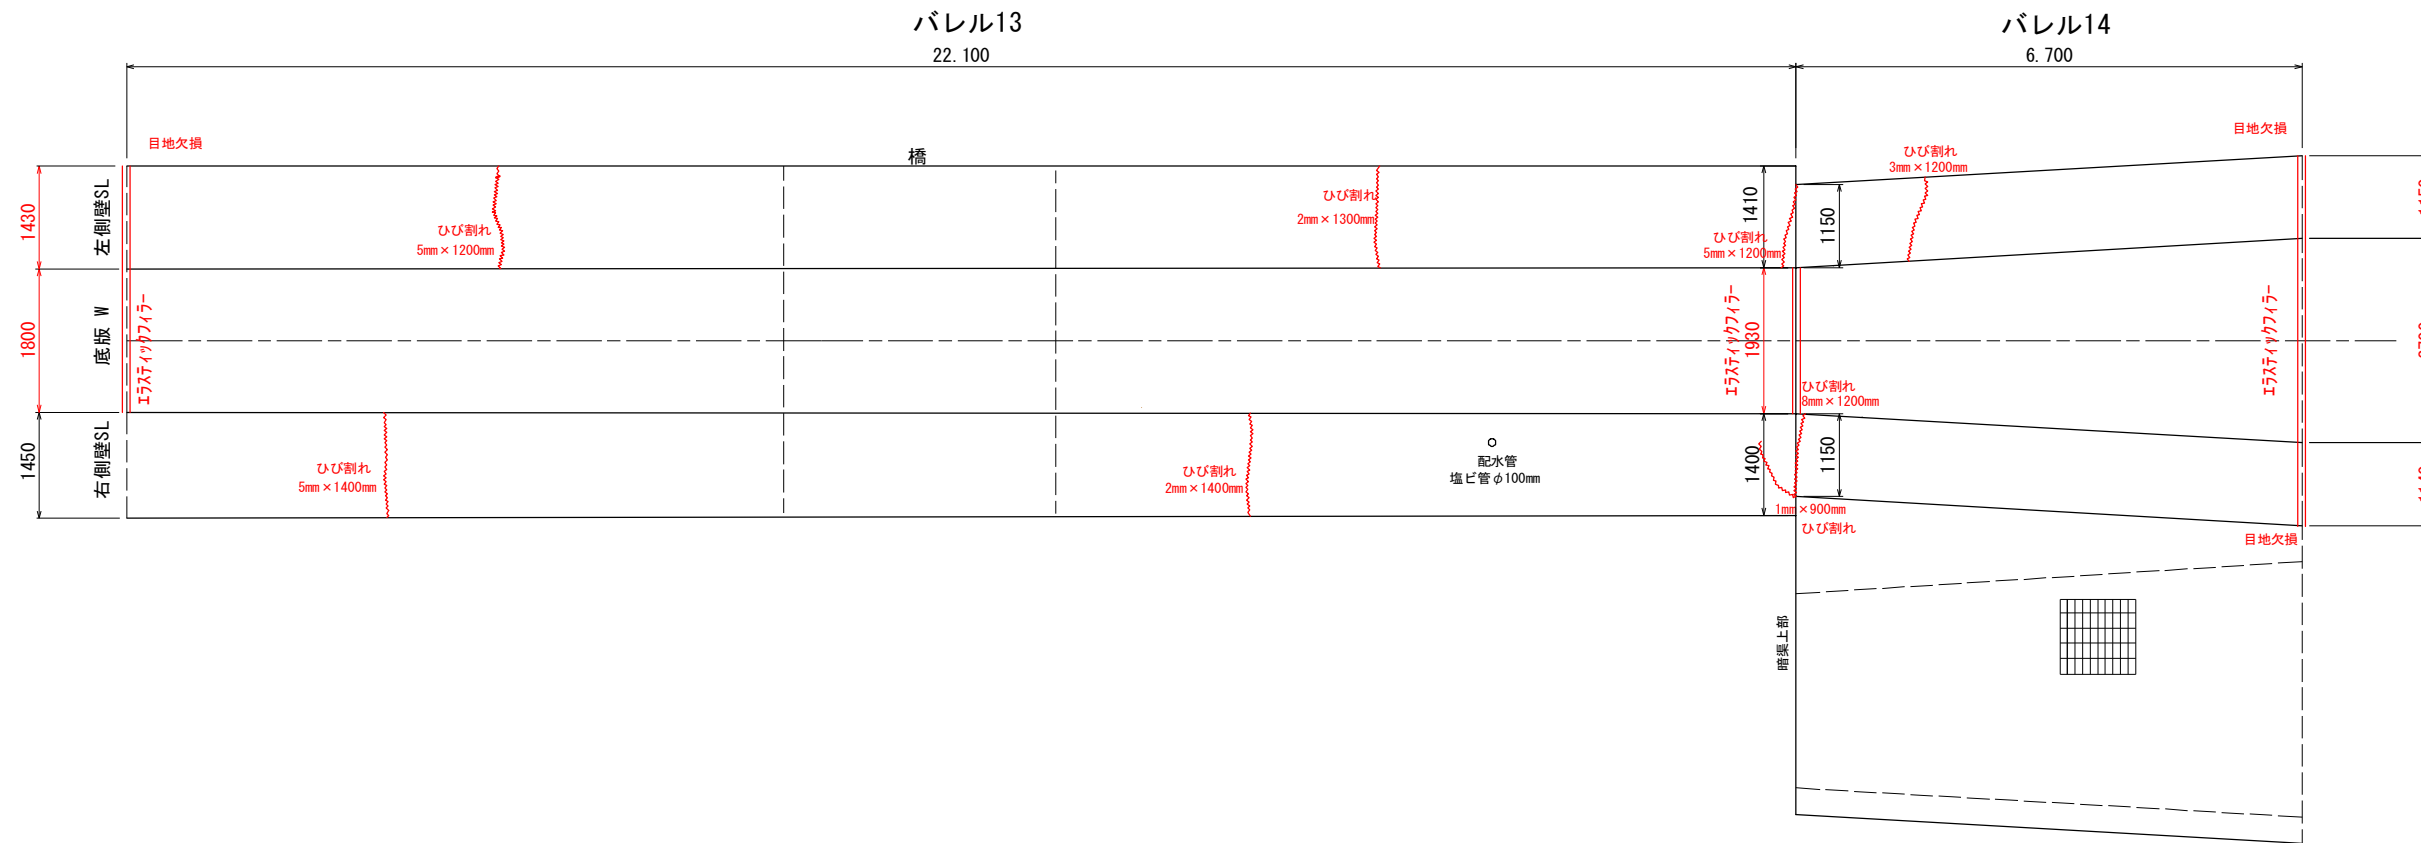


バレル12~13

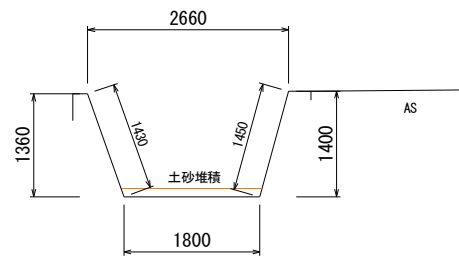


バレル13~14

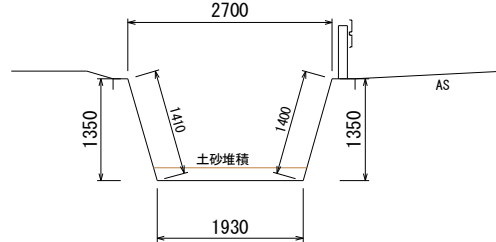

バレル13'~14'

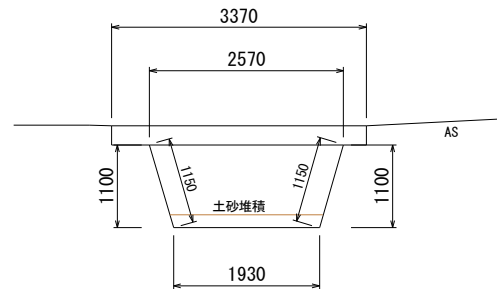


バレル14~15

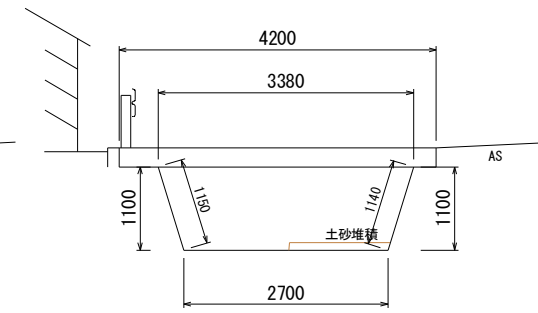


工事名	R1阿耕 国附 那賀川南岸 用水路7工事		
路線名等	那賀川・南岸 地区		
工事箇所	阿南市柳島町		
図面名	水路補修工展開図 (4/17)		
縮尺	図示	図面番号	11 / 25
会社名			
事業者名	徳島県南部総合県民局農林水産部<阿南>		

水路補修工展開図 (5/17)


S=1:50

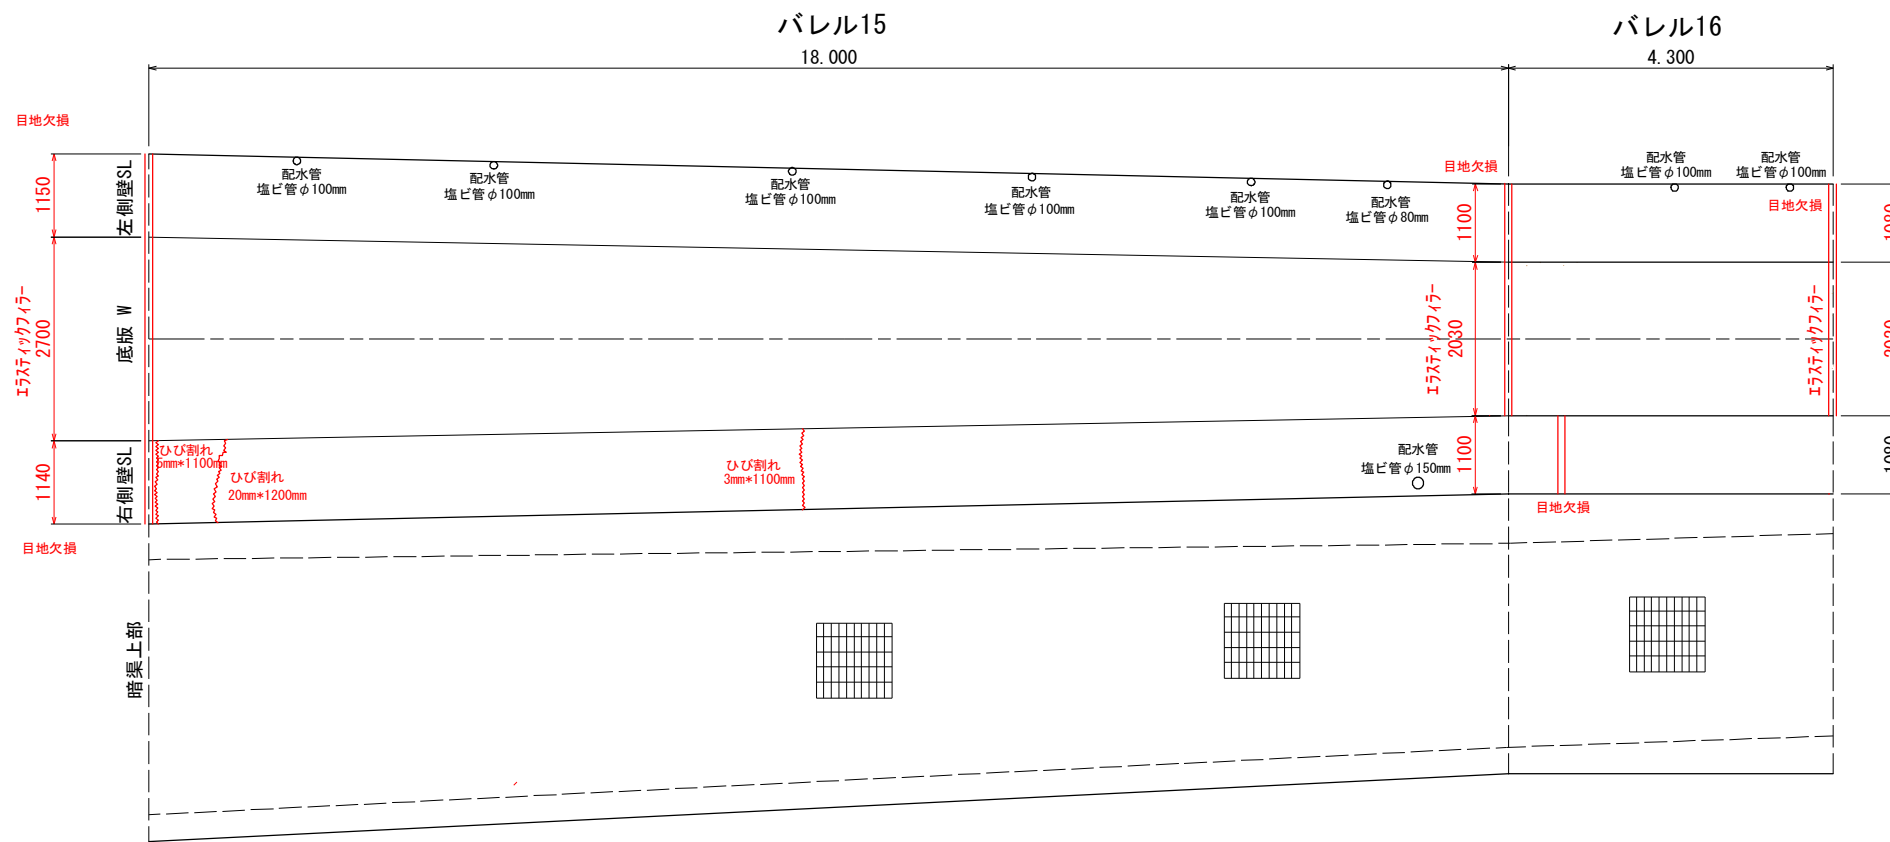


バレル14~15

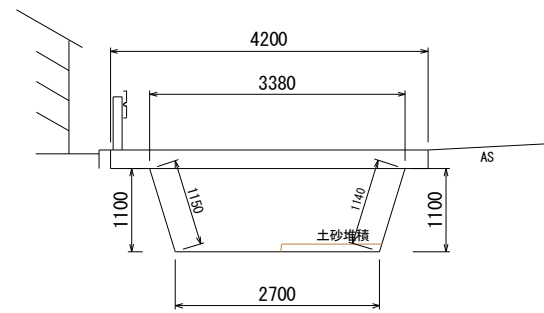

バレル15~16

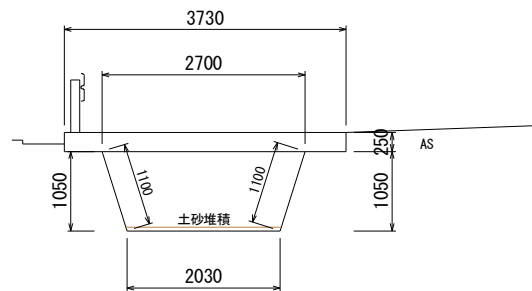


バレル16~17

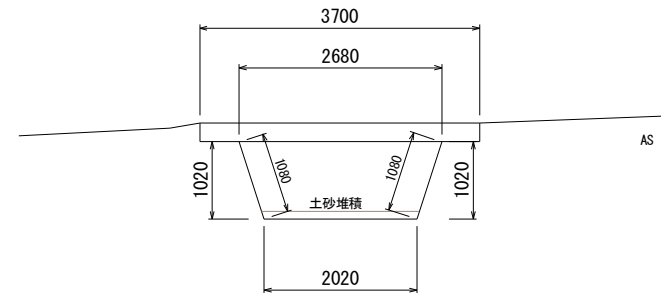


工事名	R1阿耕 国附 那賀川南岸 用水路7工事		
路線名等	那賀川・南岸 地区		
工事箇所	阿南市柳島町		
図面名	水路補修工展開図(5/17)		
縮尺	図示	図面番号	12 / 25
会社名			
事業者名	徳島県南部総合県民局農林水産部<阿南>		

水路補修工展開図 (6/17)


S=1:50

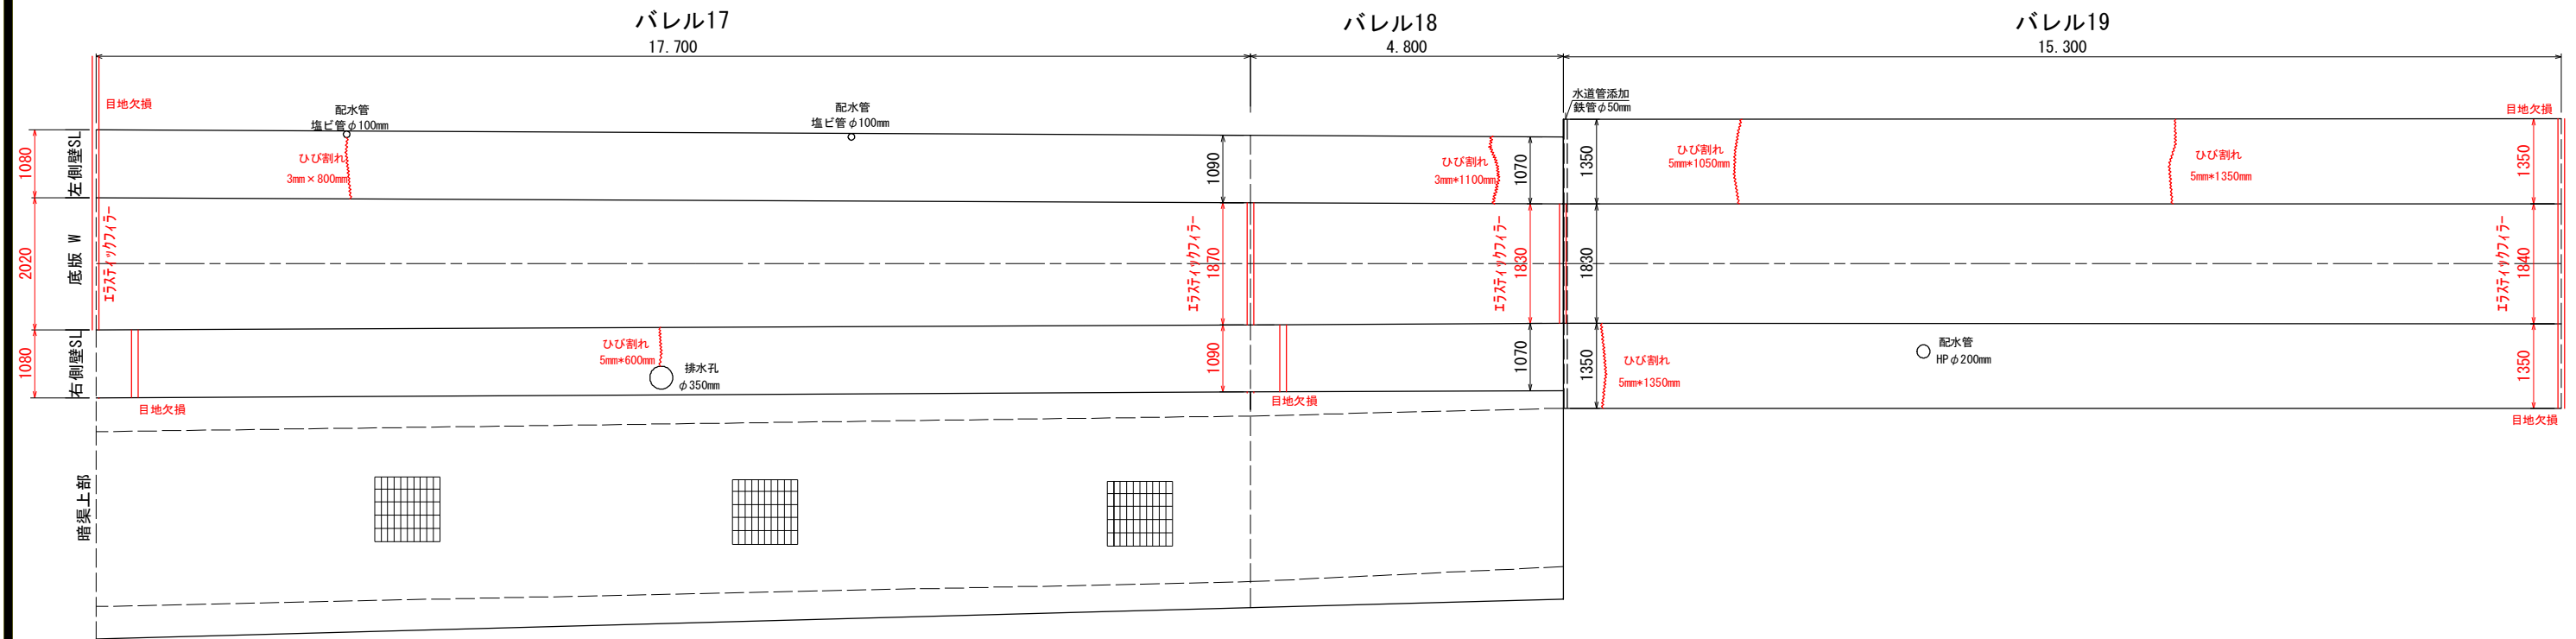


バレル16~17

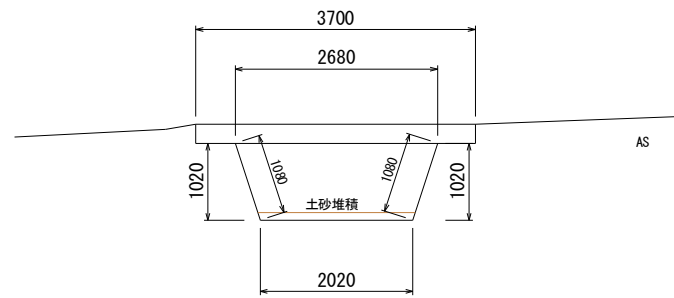


バレル17~18

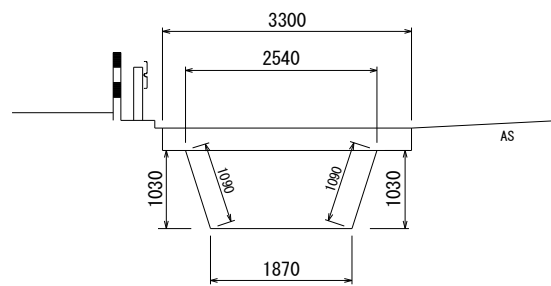


バレル18~19

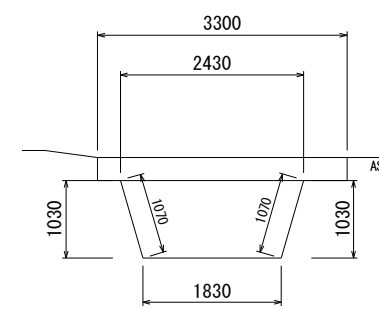

バレル18'~19'

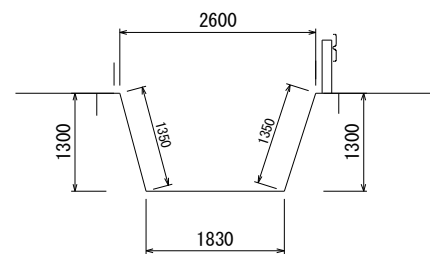


バレル19~20

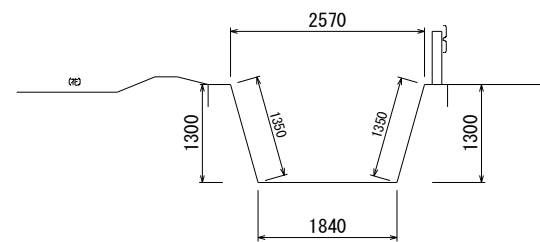


工事名	R1阿耕 国附 那賀川南岸 水路7工事		
路線名等	那賀川・南岸 地区		
工事箇所	阿南市柳島町		
図面名	水路補修工展開図 (6/17)		
縮尺	図示	図面番号	13 / 25
会社名			
事業者名	徳島県南部総合県民局農林水産部<阿南>		

水路補修工展開図 (7/17)


S=1:50

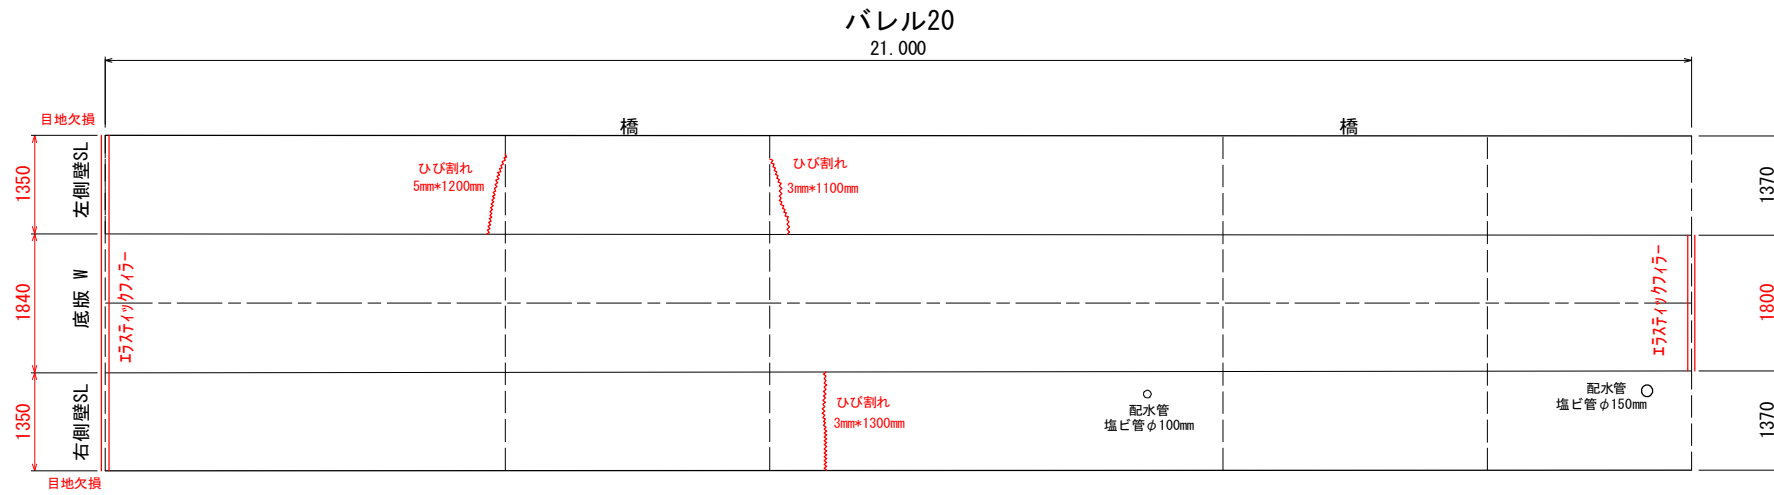

バレル19~20

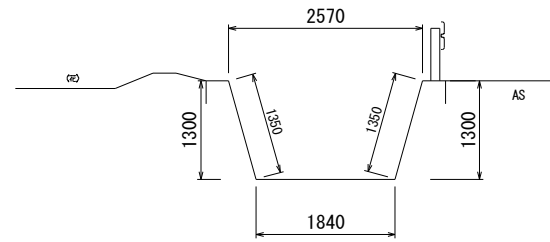


バレル20~21

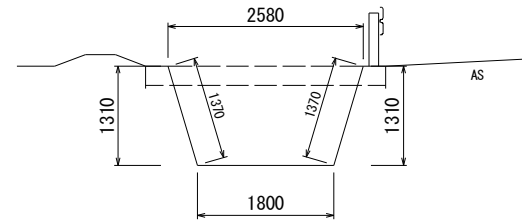


工事名	R1阿耕 国附 那賀川南岸 用水路7工事		
路線名等	那賀川・南岸 地区		
工事箇所	阿南市柳島町		
図面名	水路補修工展開図 (7/17)		
縮尺	図示	図面番号	14 / 25
会社名			
事業者名	徳島県南部総合県民局農林水産部<阿南>		

水路補修工展開図 (8 / 17)


S=1:50

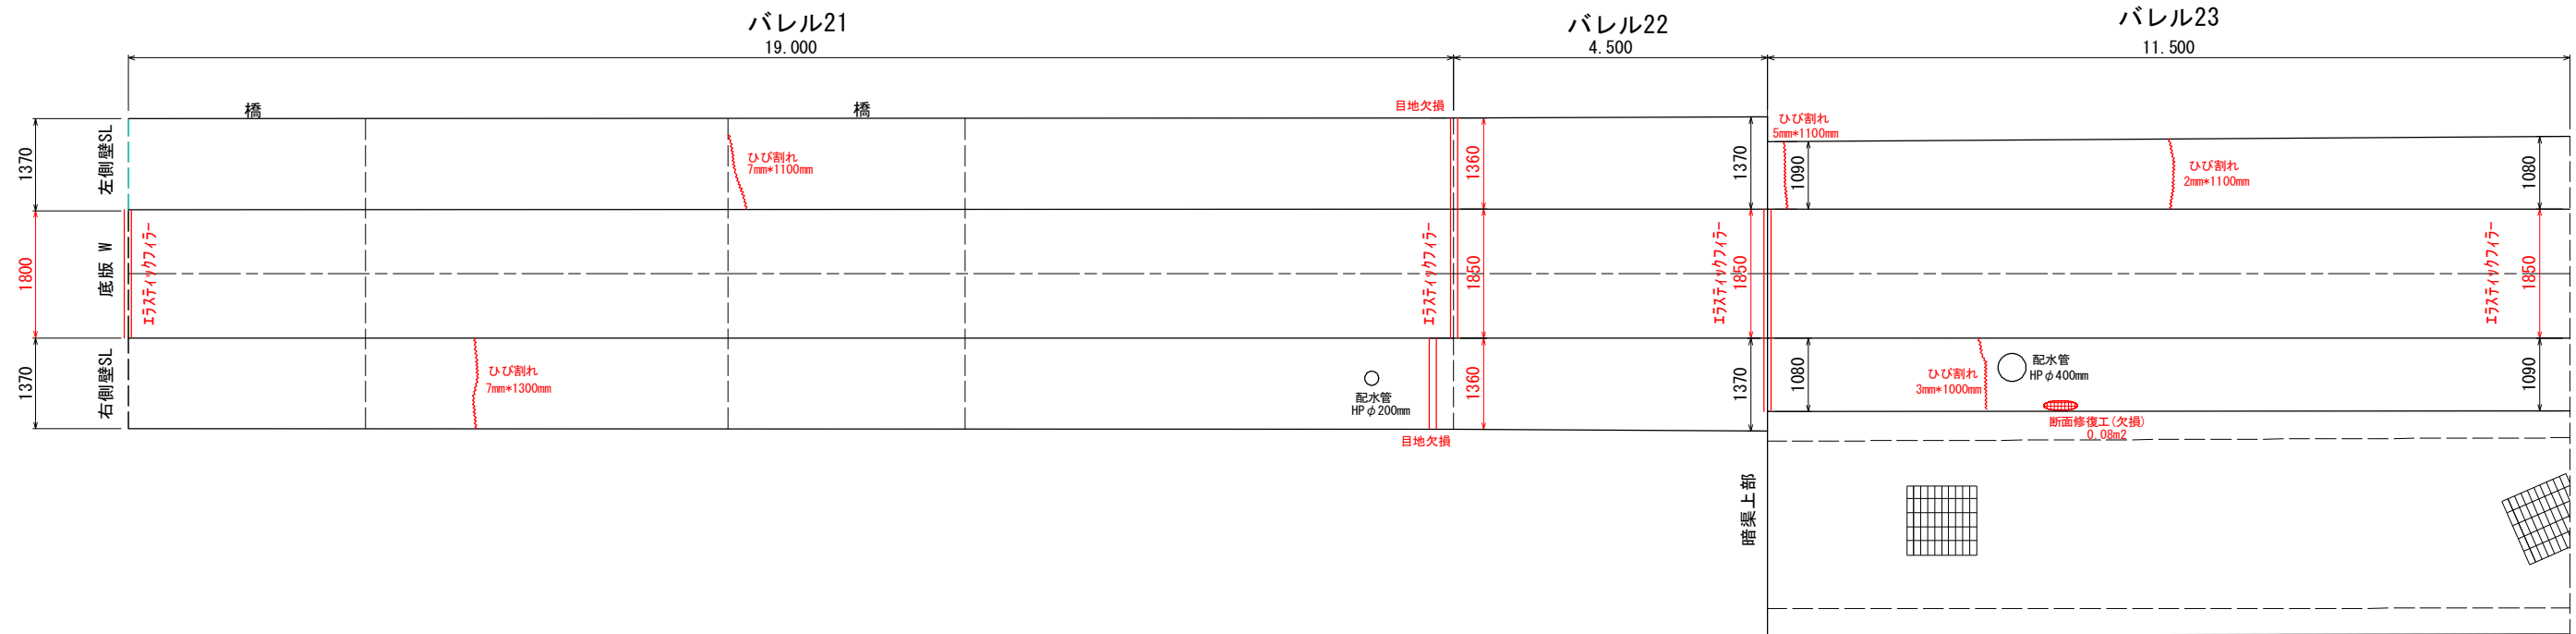


バレル20~21

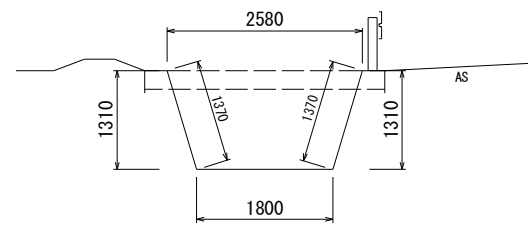


バレル21~22

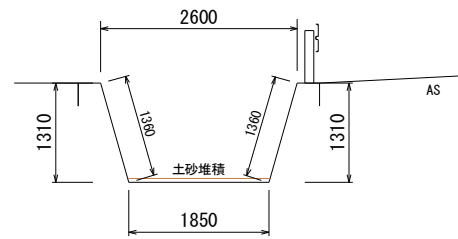


バレル22~23

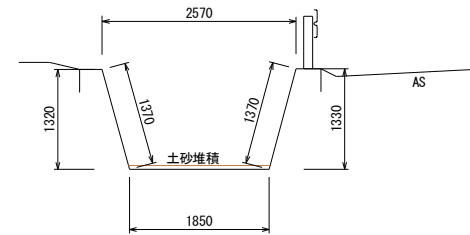

バレル22'~23'

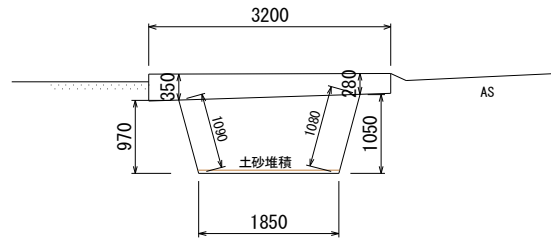








バレル23~24

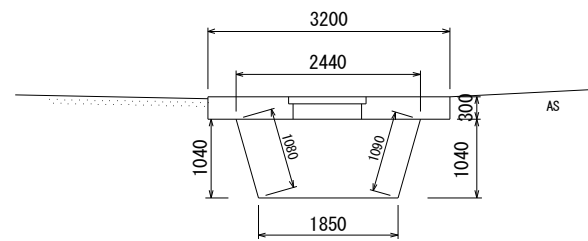

工事名	R1阿耕 国附 那賀川南岸 用水路7工事		
路線名等	那賀川・南岸 地区		
工事箇所	阿南市柳島町		
図面名	水路補修工展開図(8/17)		
縮尺	図示	図面番号	15 / 25
会社名			
事業者名	徳島県南部総合県民局農林水産部<阿南>		

水路補修工展開図 (9/17)


S=1:50

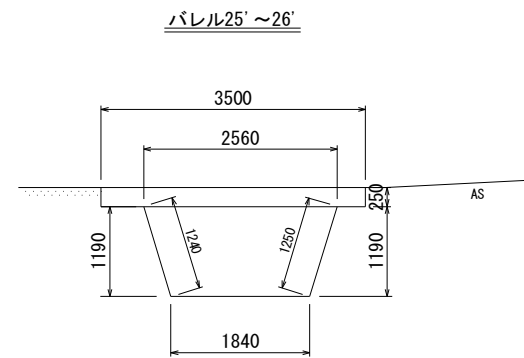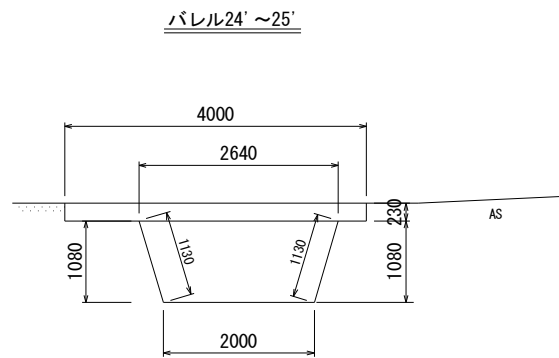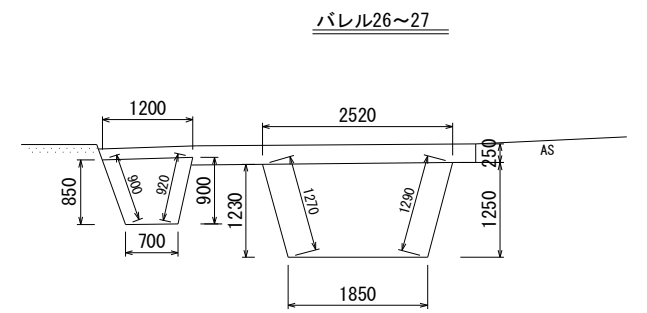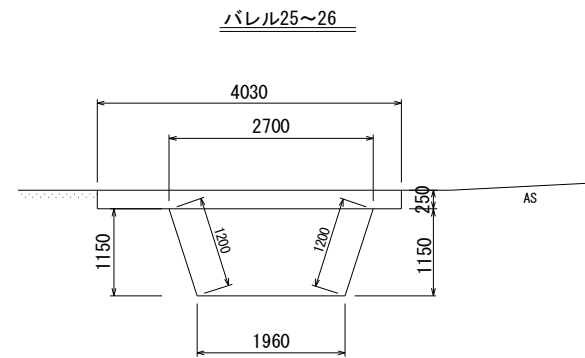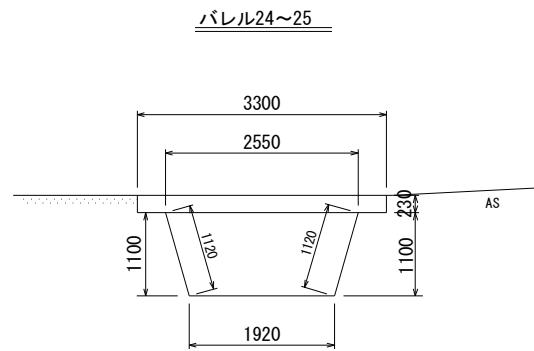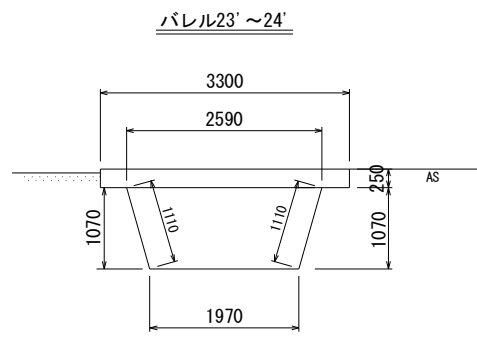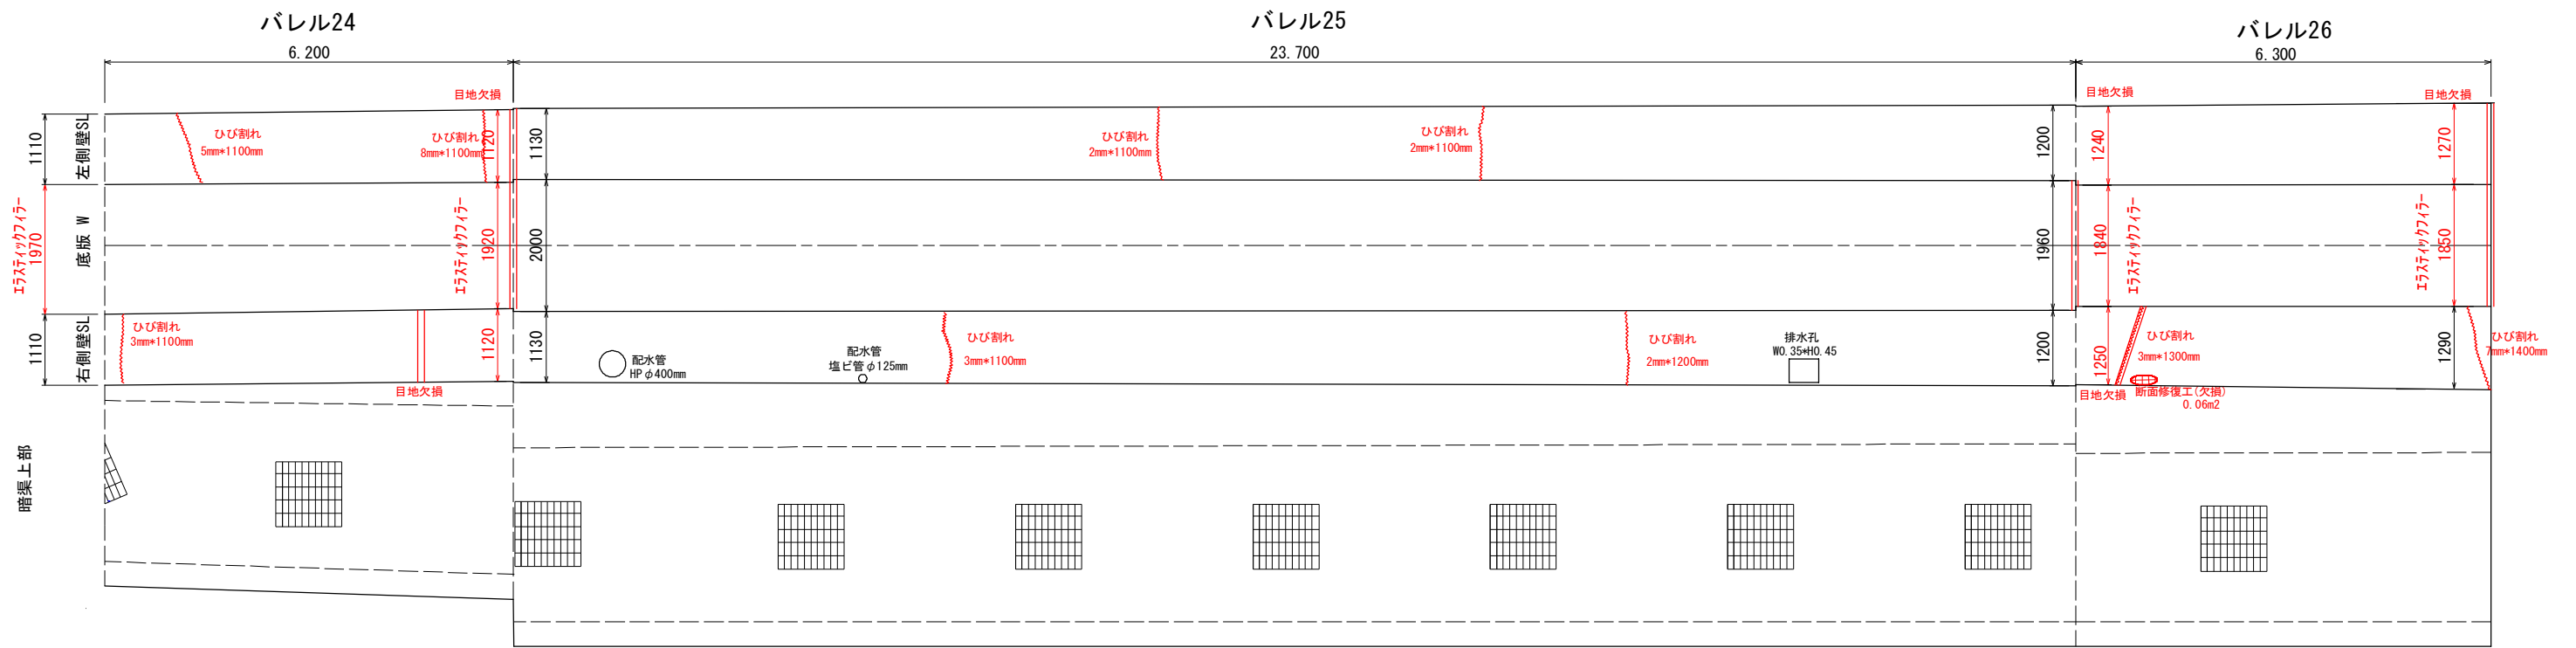


工事名	R1阿耕 国附 那賀川南岸 用水路7工事		
路線名等	那賀川・南岸 地区		
工事箇所	阿南市柳島町		
図面名	水路補修工展開図(9/17)		
縮尺	図示	図面番号	16 / 25
会社名			
事業者名	徳島県南部総合県民局農林水産部<阿南>		

水路補修工展開図 (10/17)


S=1:50

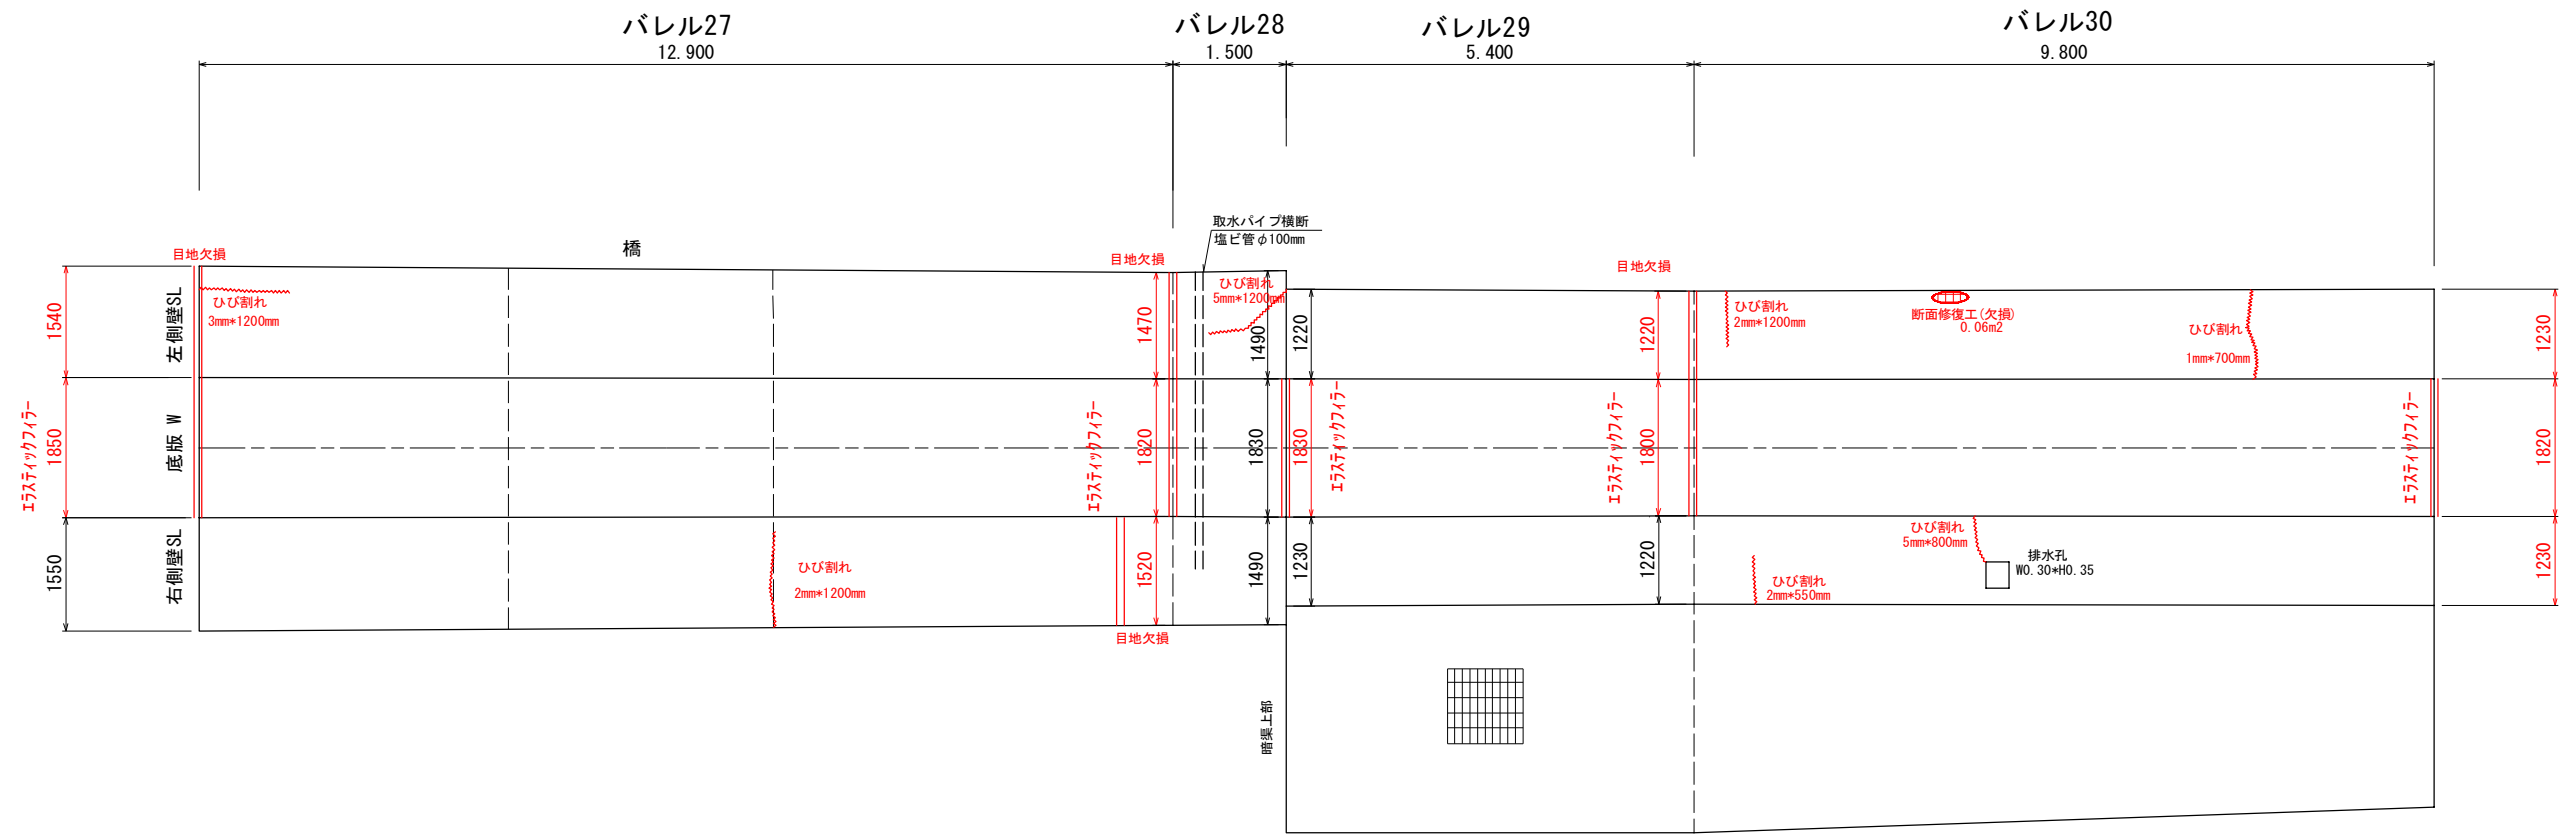


バレル26'~27'

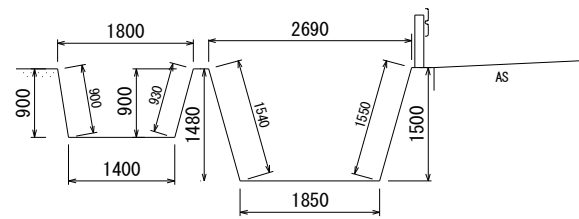


バレル27~28

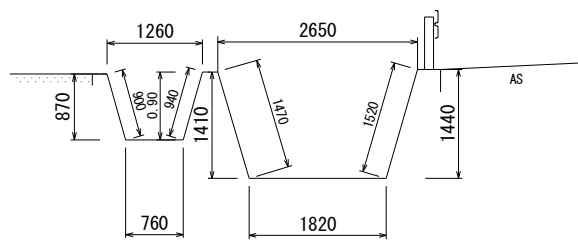


バレル28~29

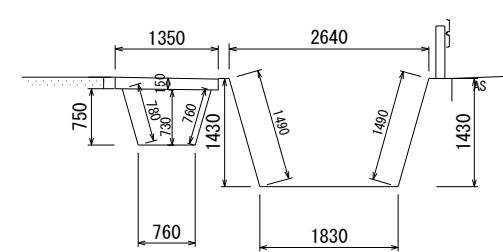


バレル29~30

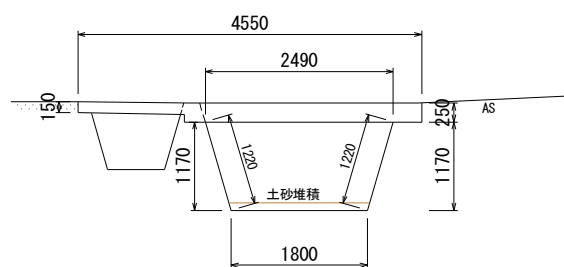

バレル30~31

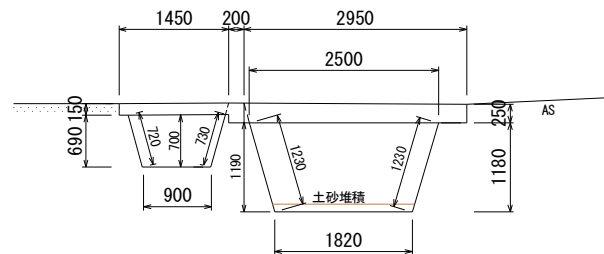


バレル28'~29'

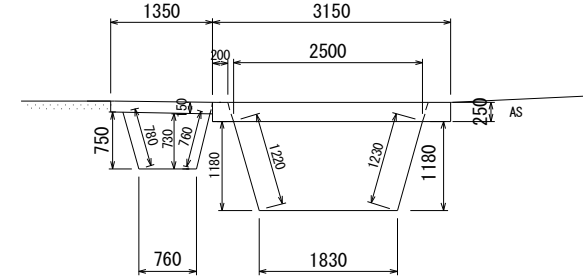

工事名	R1阿耕 国附 那賀川南岸 用水路7工事		
路線名等	那賀川・南岸 地区		
工事箇所	阿南市柳島町		
図面名	水路補修工展開図 (10/17)		
縮尺	図示	図面番号	17 / 25
会社名			
事業者名	徳島県南部総合県民局農林水産部<阿南>		

水路補修工展開図 (11/17)

S=1:50




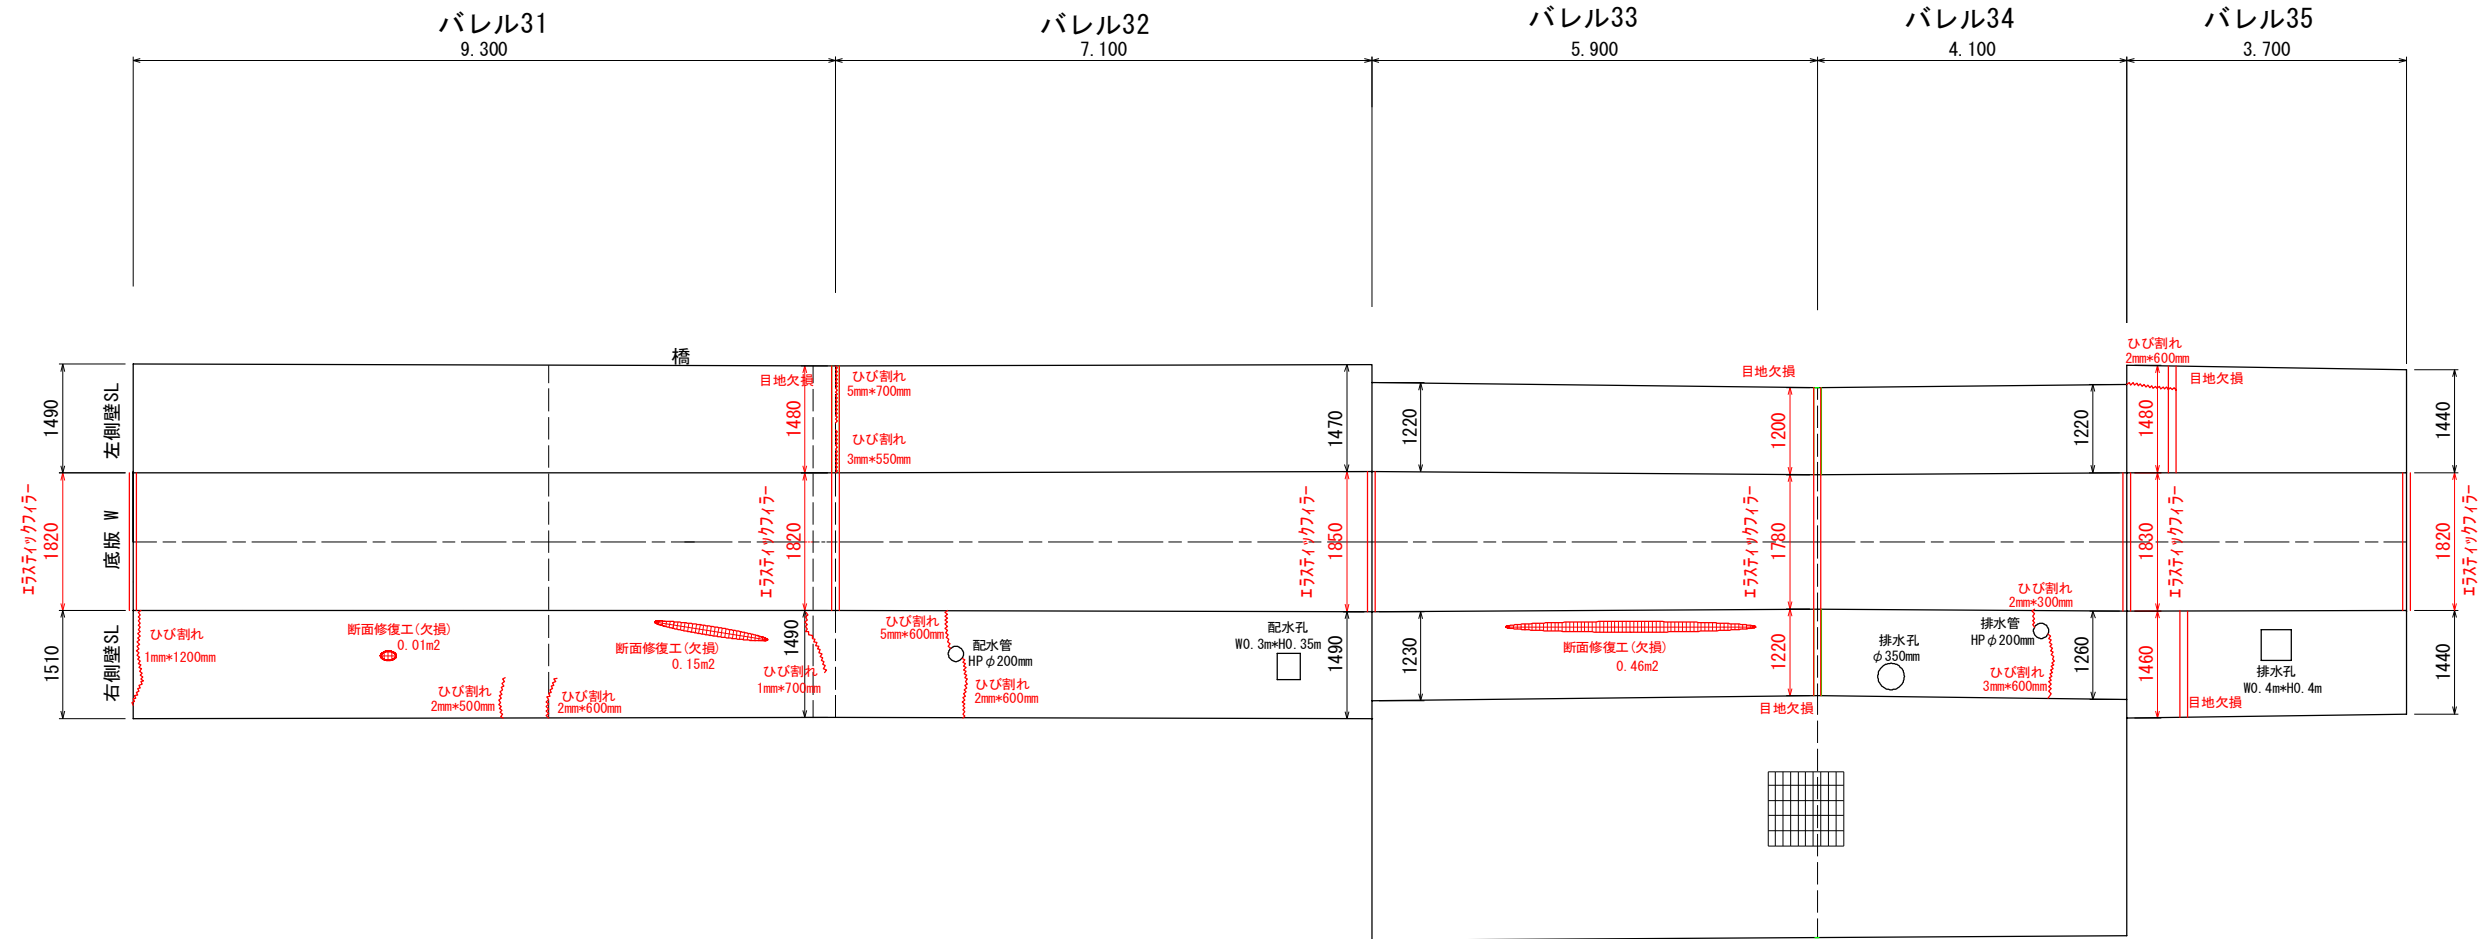


バレル30' ~ 31'

バレル31~32

バレル32~33

バレル32' ~ 33'

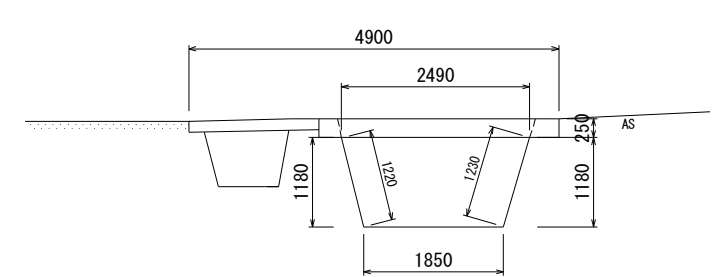
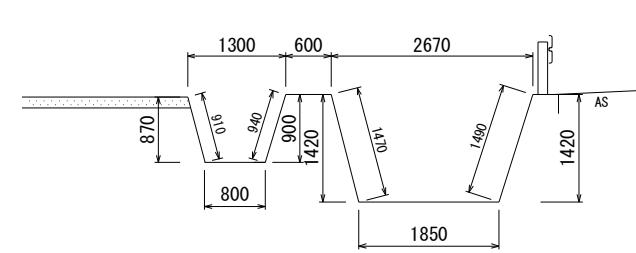
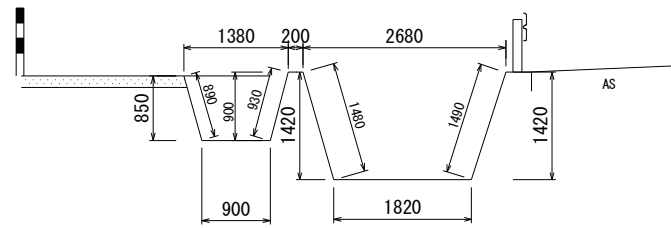
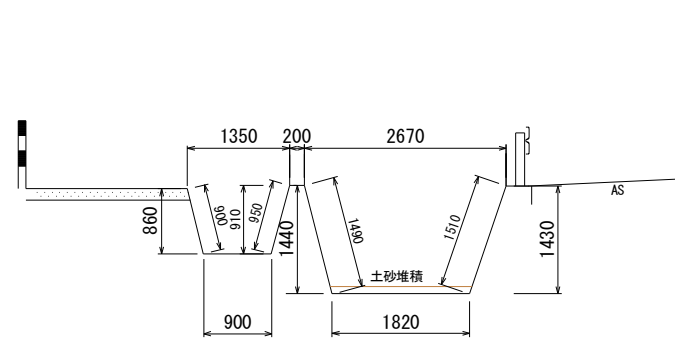


バレル33~34

バレル34~35

バレル34' ~ 35'


バレル35~36

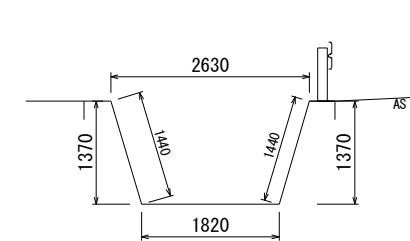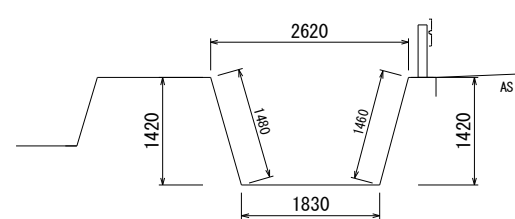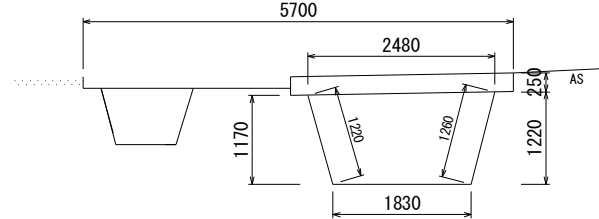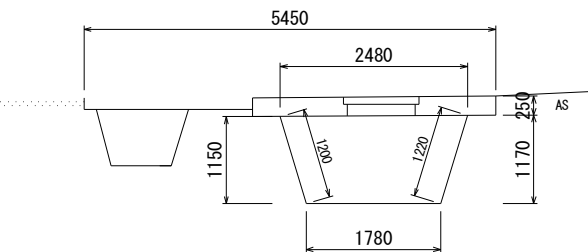


工事名	R 1 阿耕 国附 那賀川南岸 用水路 7 工事		
路線名等	那賀川・南岸 地区		
工事箇所	阿南市柳島町		
図面名	水路補修工展開図 (11/17)		
縮尺	図示	図面番号	18 / 25
会社名			
事業者名	徳島県南部総合県民局農林水産部<阿南>		

水路補修工展開図 (12/17)


S=1:50

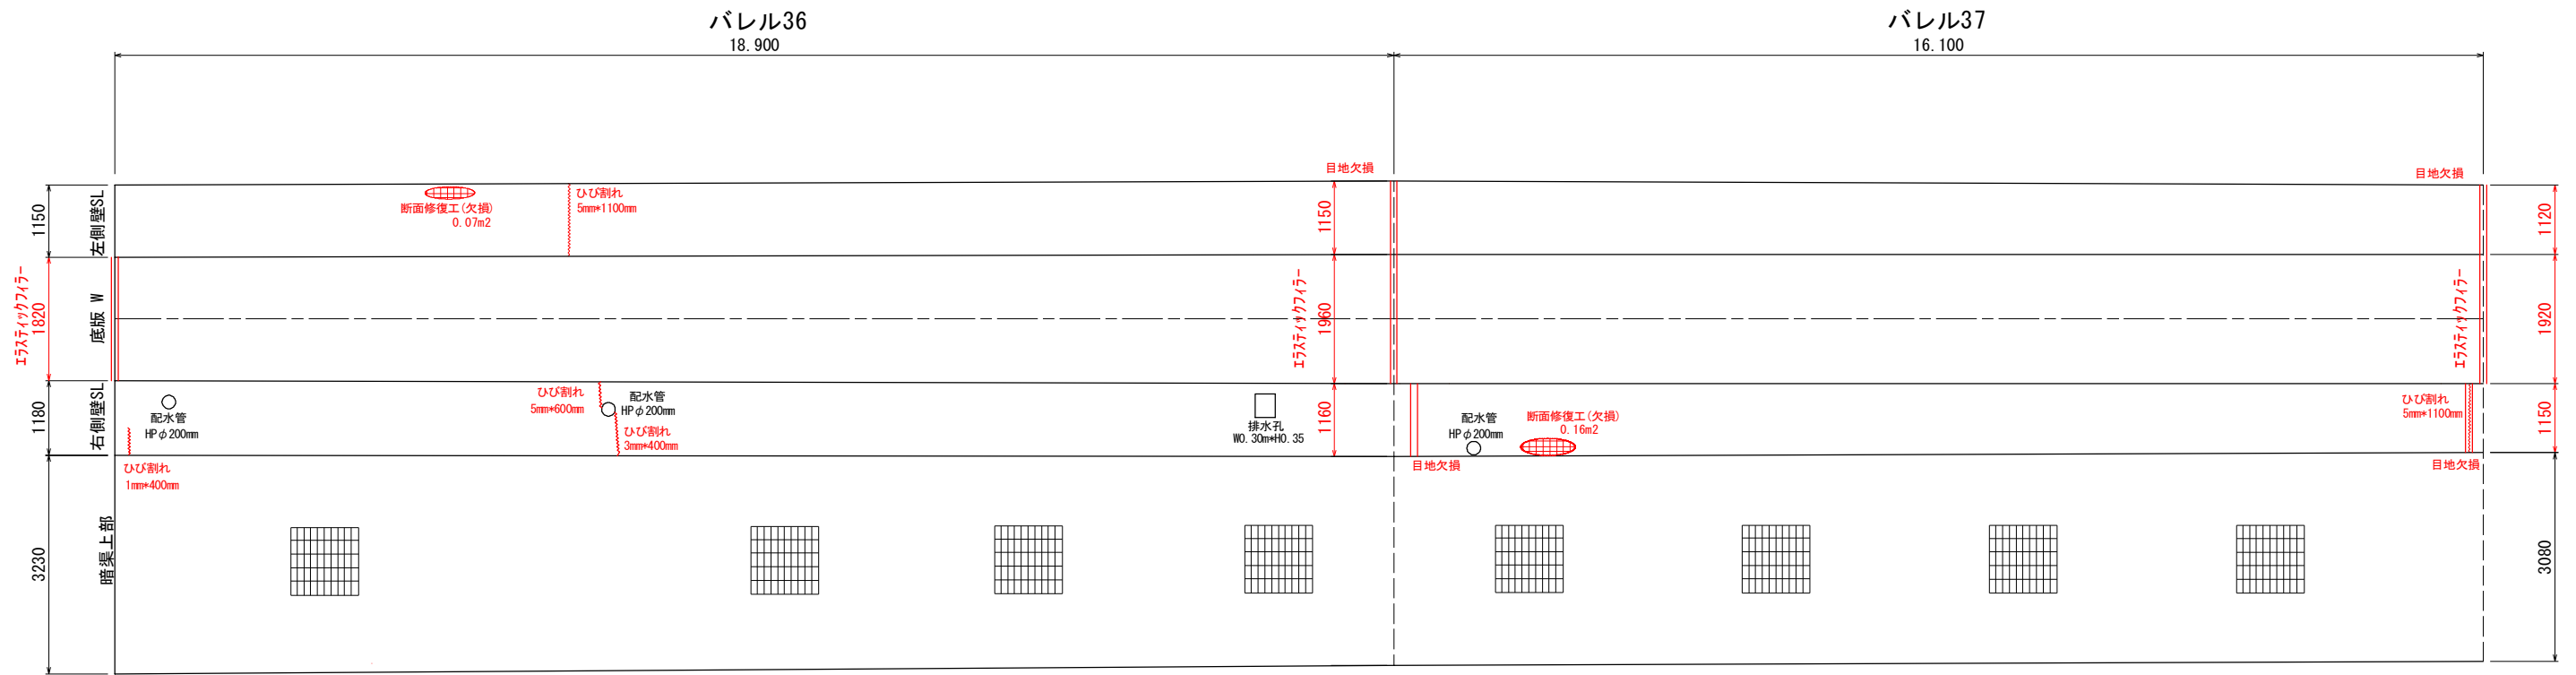


バレル35~36

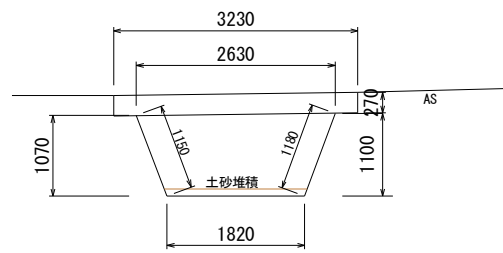

バレル36~37

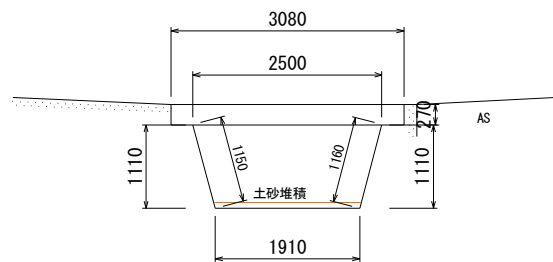


バレル37~38

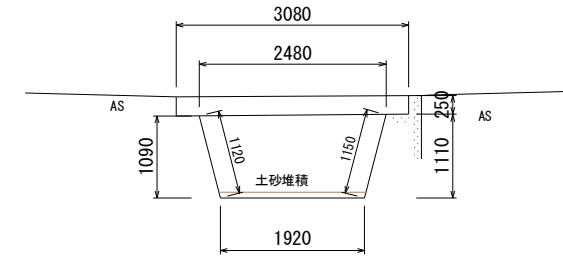

工事名	R1阿耕 国附 那賀川南岸 用水路7工事		
路線名等	那賀川・南岸 地区		
工事箇所	阿南市柳島町		
図面名	水路補修工展開図 (12/17)		
縮尺	図示	図面番号	19 / 25
会社名			
事業者名	徳島県南部総合県民局農林水産部<阿南>		

水路補修工展開図 (13/17)

S=1:50

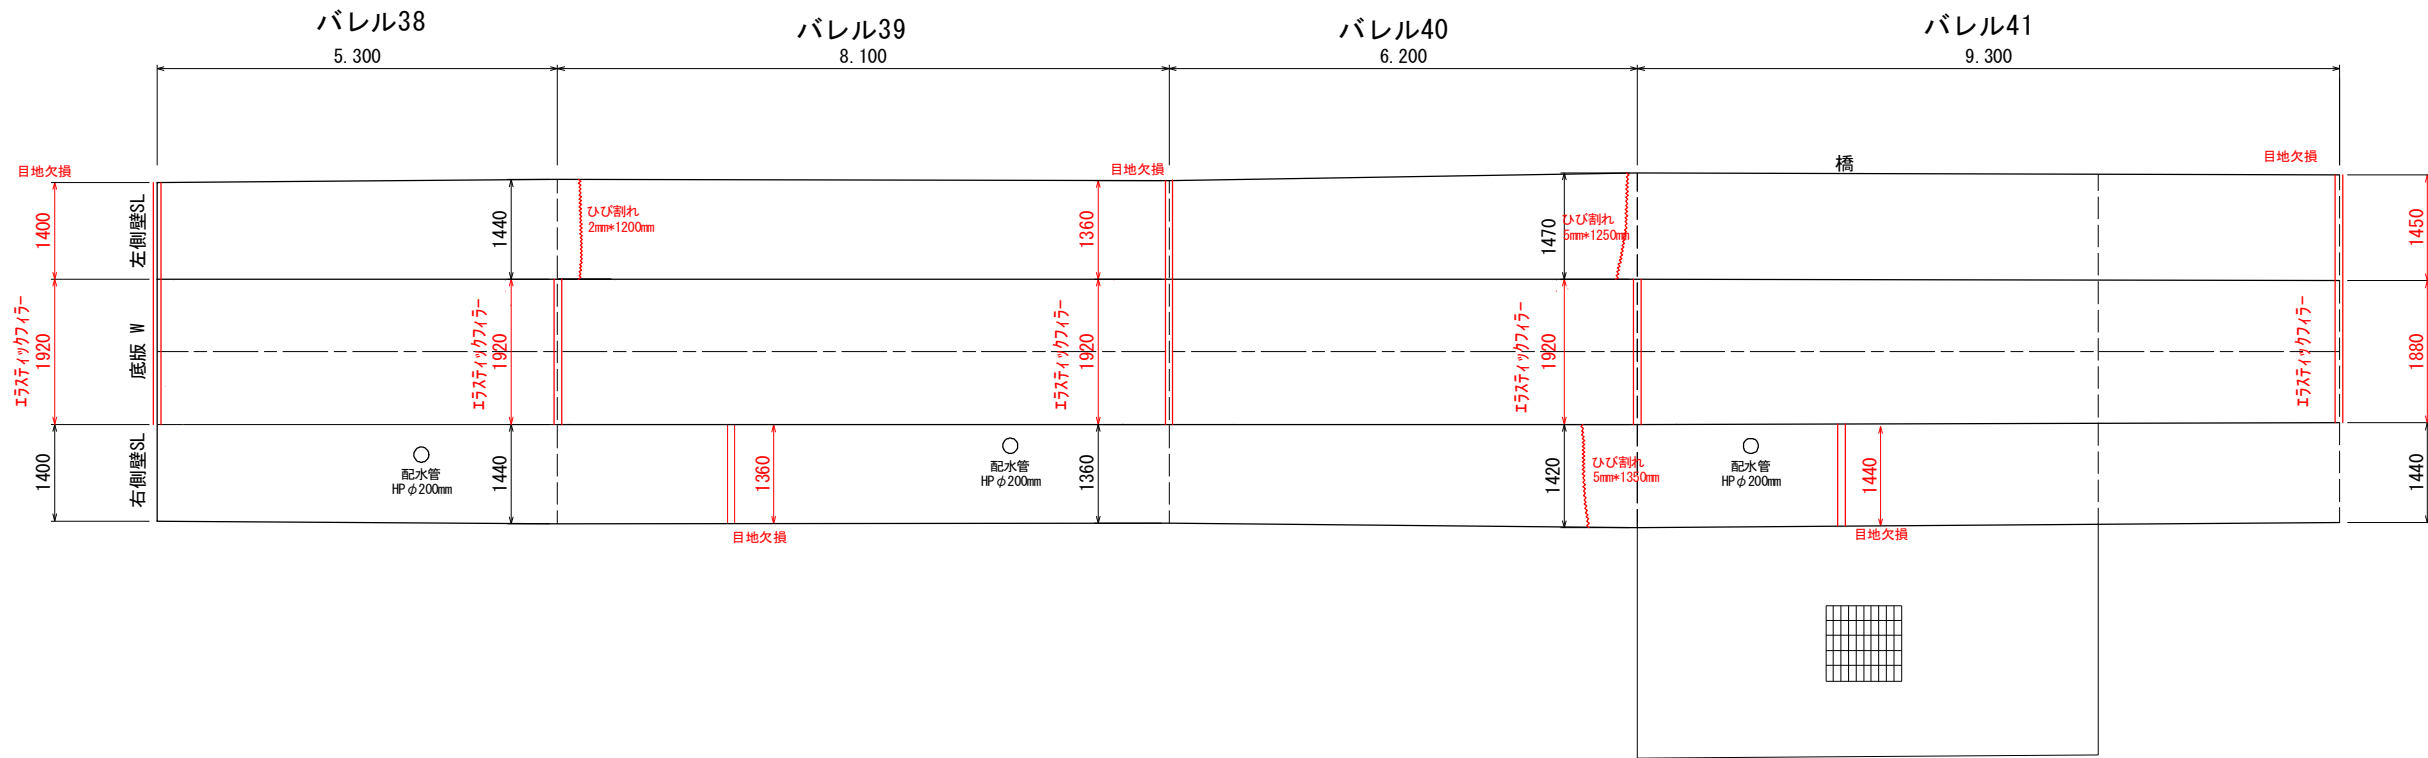






バレル37~38

バレル38~39

バレル39~40

バレル40~41


バレル41~42

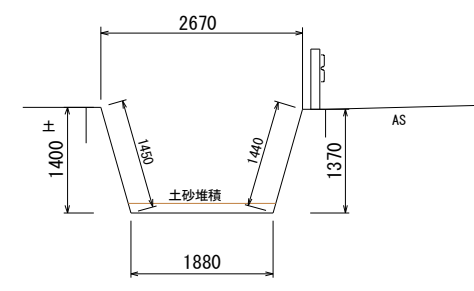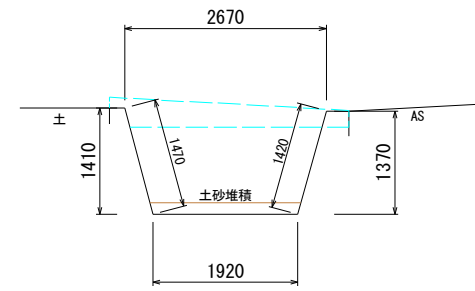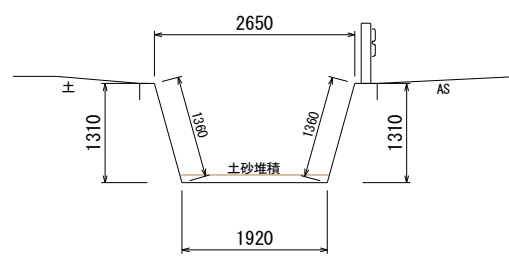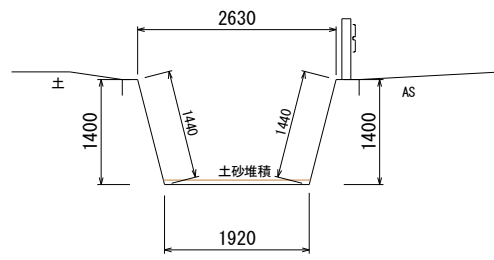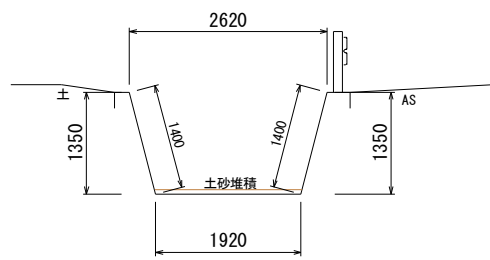


工事名	R 1 阿耕 国附 那賀川南岸 用水路 7 工事		
路線名等	那賀川・南岸 地区		
工事箇所	阿南市柳島町		
図面名	水路補修工展開図 (13/17)		
縮尺	図示	図面番号	20 / 25
会社名			
事業者名	徳島県南部総合県民局農林水産部<阿南>		

水路補修工展開図 (14/17)


S=1:50

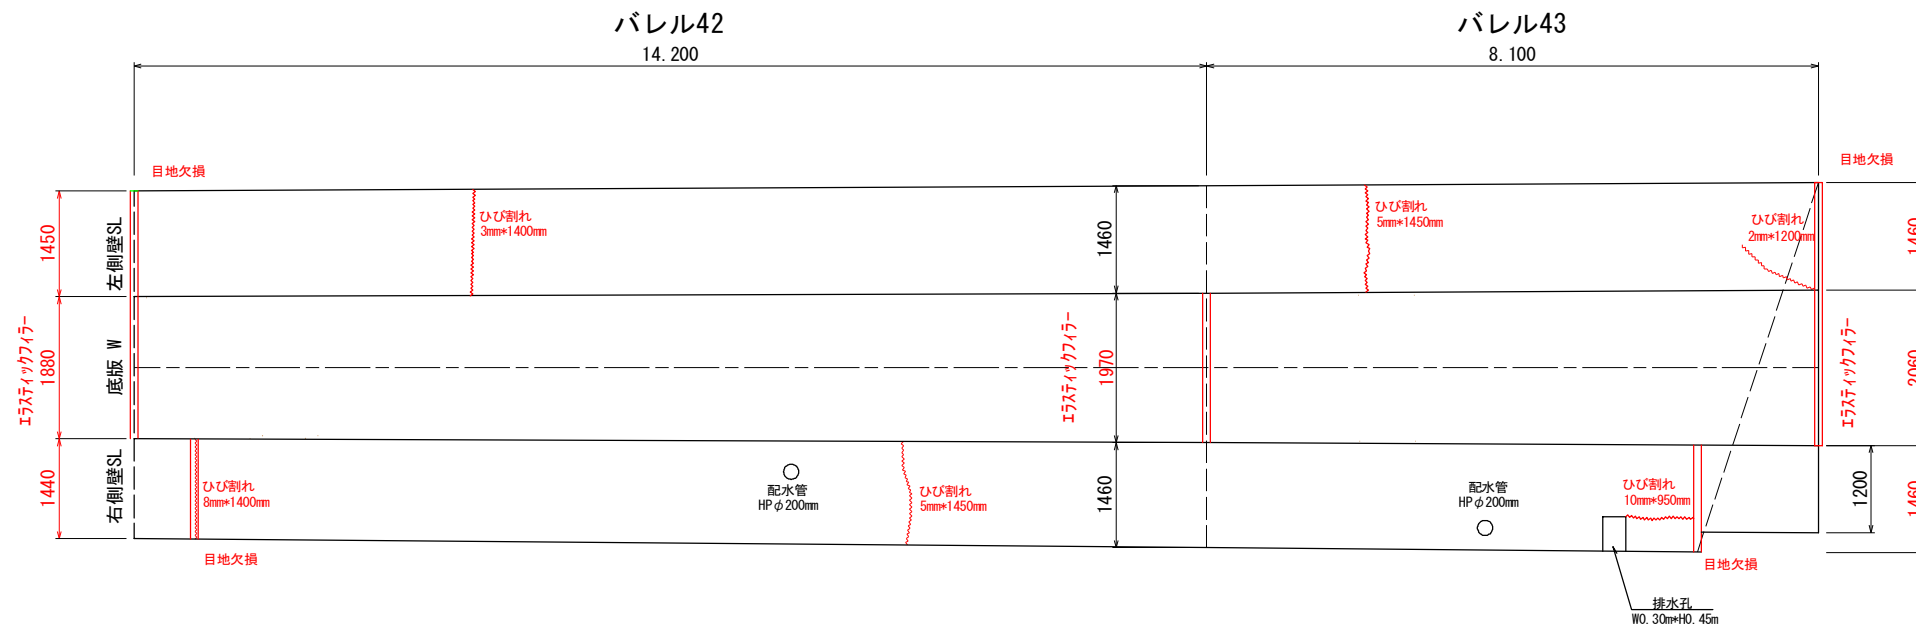


バレル41~42

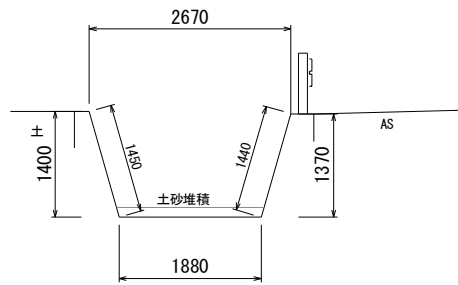

バレル42~43

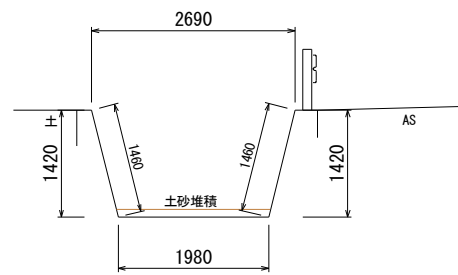


バレル43~44

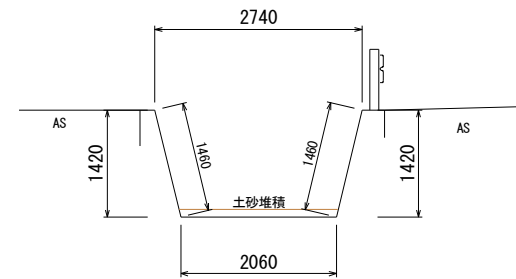


工事名	R1阿耕 国附 那賀川南岸 用水路7工事		
路線名等	那賀川・南岸 地区		
工事箇所	阿南市柳島町		
図面名	水路補修工展開図(14/17)		
縮尺	図示	図面番号	21 / 25
会社名			
事業者名	徳島県南部総合県民局農林水産部<阿南>		

水路補修工展開図 (15/17)


S=1:50

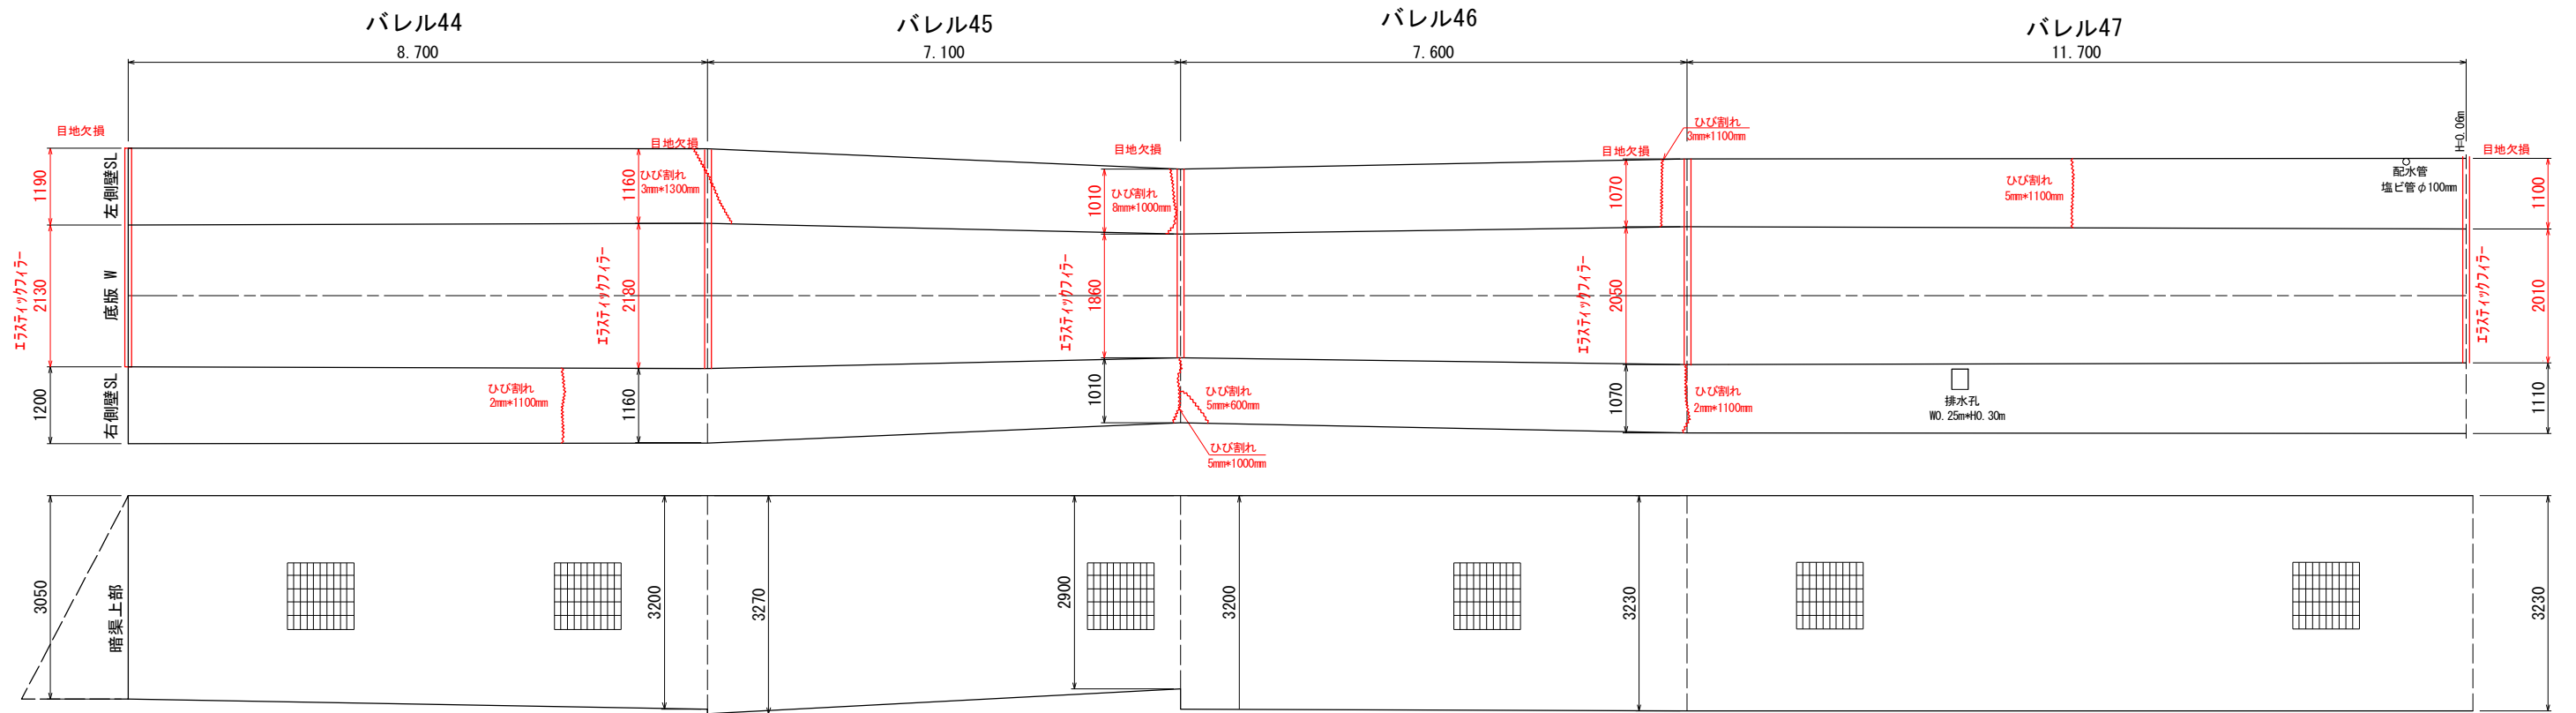


バレル43~44

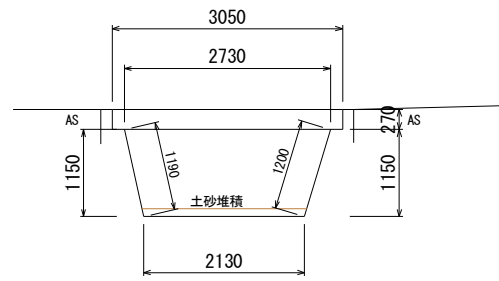


バレル44~45

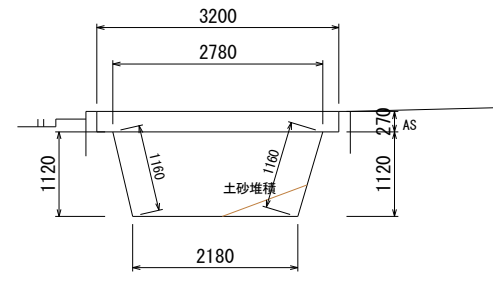


バレル44~45'

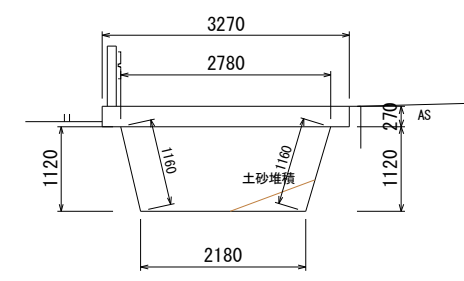


バレル45~46

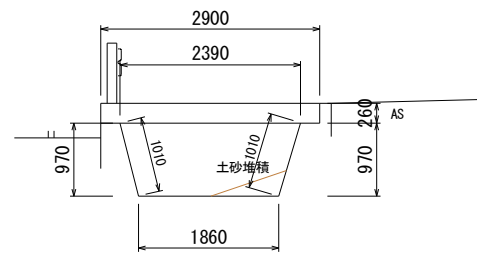

バレル46~47

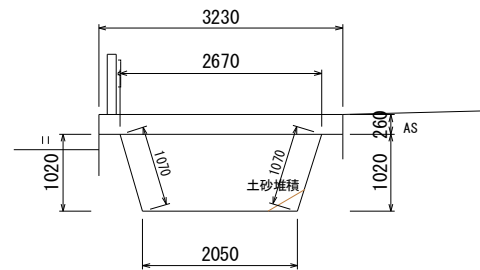


バレル45~46'

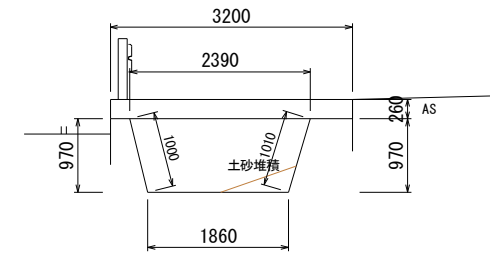


工事名	R1阿耕 国附 那賀川南岸 用水路7工事		
路線名等	那賀川・南岸 地区		
工事箇所	阿南市柳島町		
図面名	水路補修工展開図 (15/17)		
縮尺	図示	図面番号	22 / 25
会社名			
事業者名	徳島県南部総合県民局農林水産部<阿南>		

水路補修工展開図 (16/17)


S=1:50

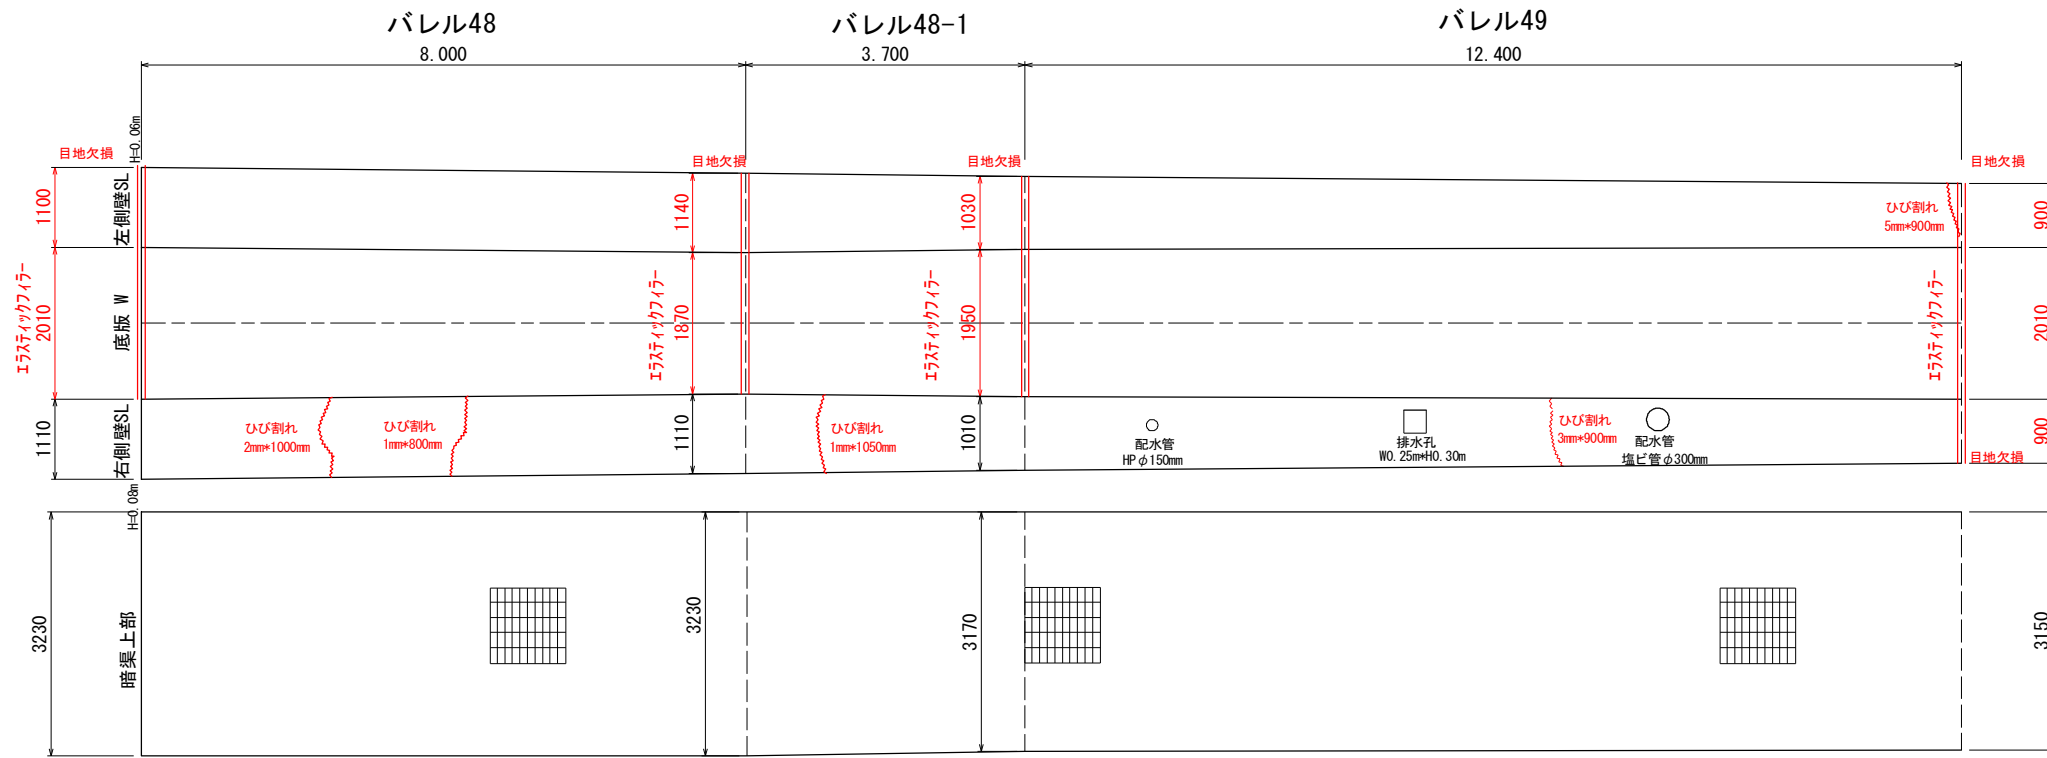


バレル47~48

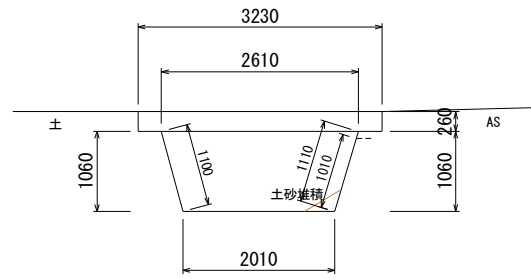


バレル48~48-1

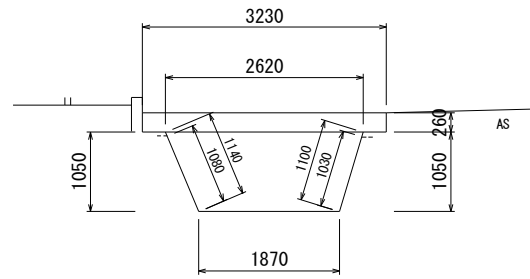

バレル48-1~49

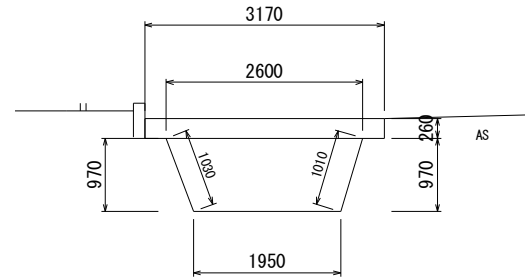


バレル49~50

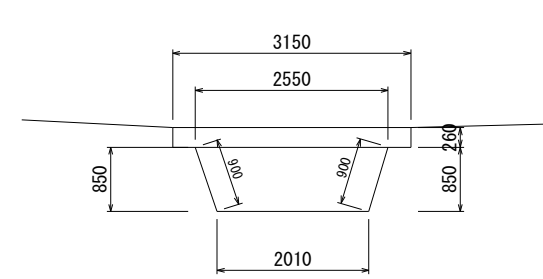


工事名	R1 阿耕 国附 那賀川南岸 用水路7 工事		
路線名等	那賀川・南岸 地区		
工事箇所	阿南市柳島町		
図面名	水路補修工展開図 (16/17)		
縮尺	図示	図面番号	23 / 25
会社名			
事業者名	徳島県南部総合県民局農林水産部<阿南>		

水路補修工展開図 (17/17)


S=1:50

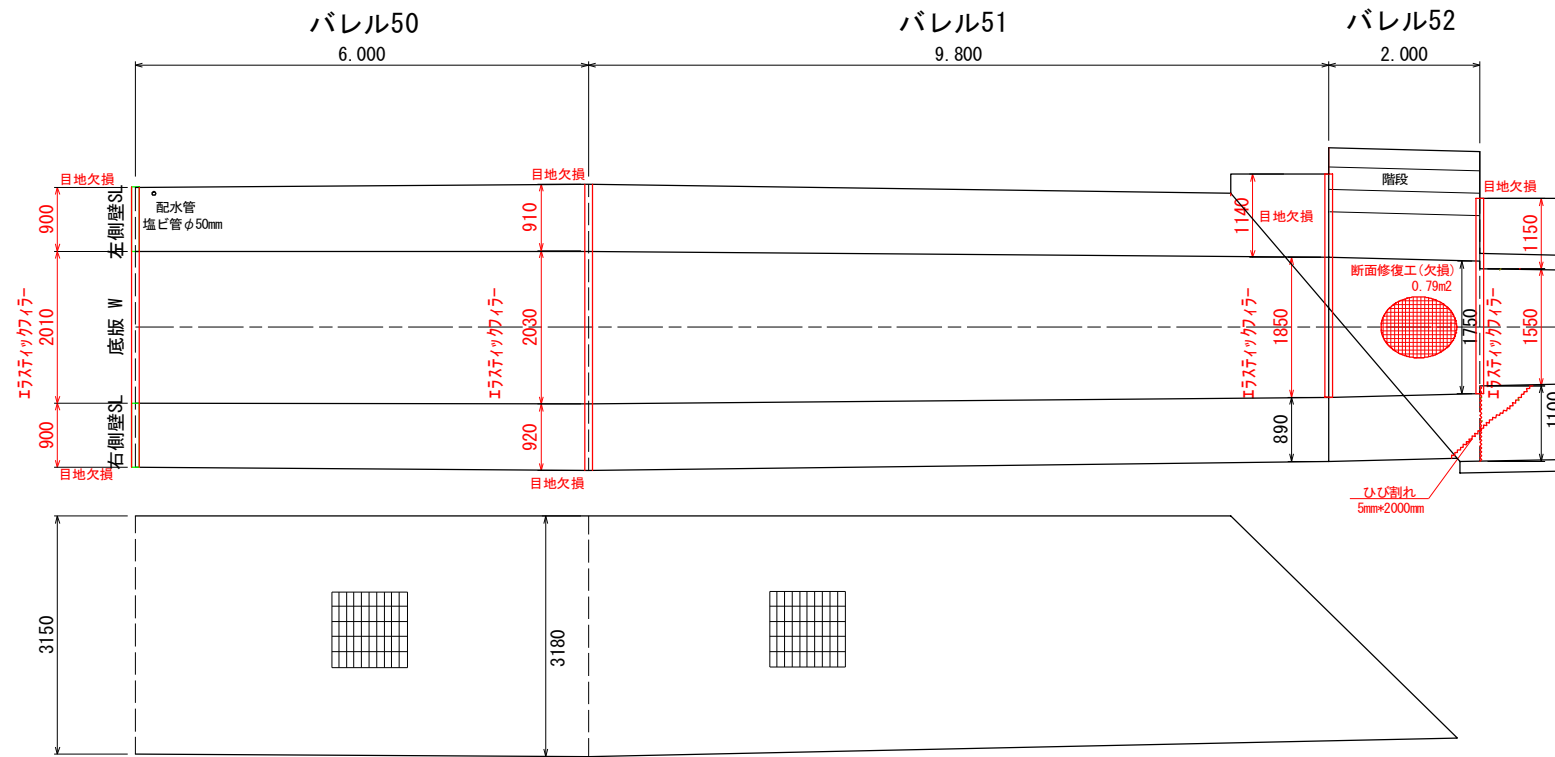


バレル49~50

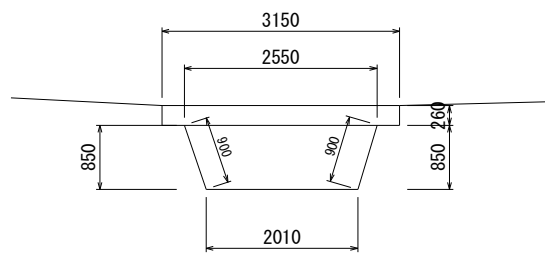


バレル50~51

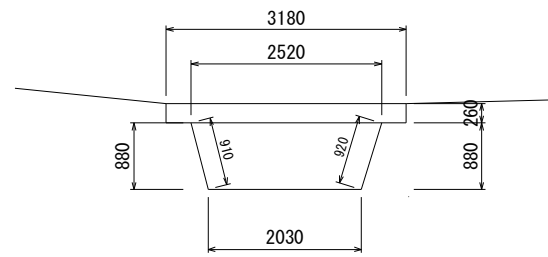

バレル51~52

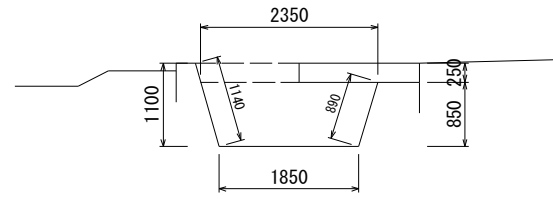


バレル51~52'

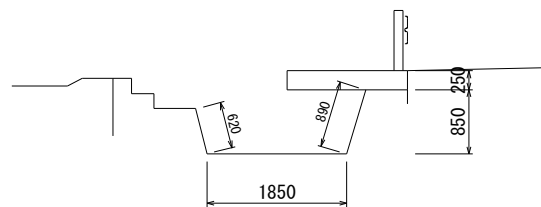


工事名	R1阿耕 国附 那賀川南岸 用水路7工事		
路線名等	那賀川・南岸 地区		
工事箇所	阿南市柳島町		
図面名	水路補修工展開図 (17/17)		
縮尺	図示	図面番号	24 / 25
会社名			
事業者名	徳島県南部総合県民局農林水産部<阿南>		

展開図 S=1:50

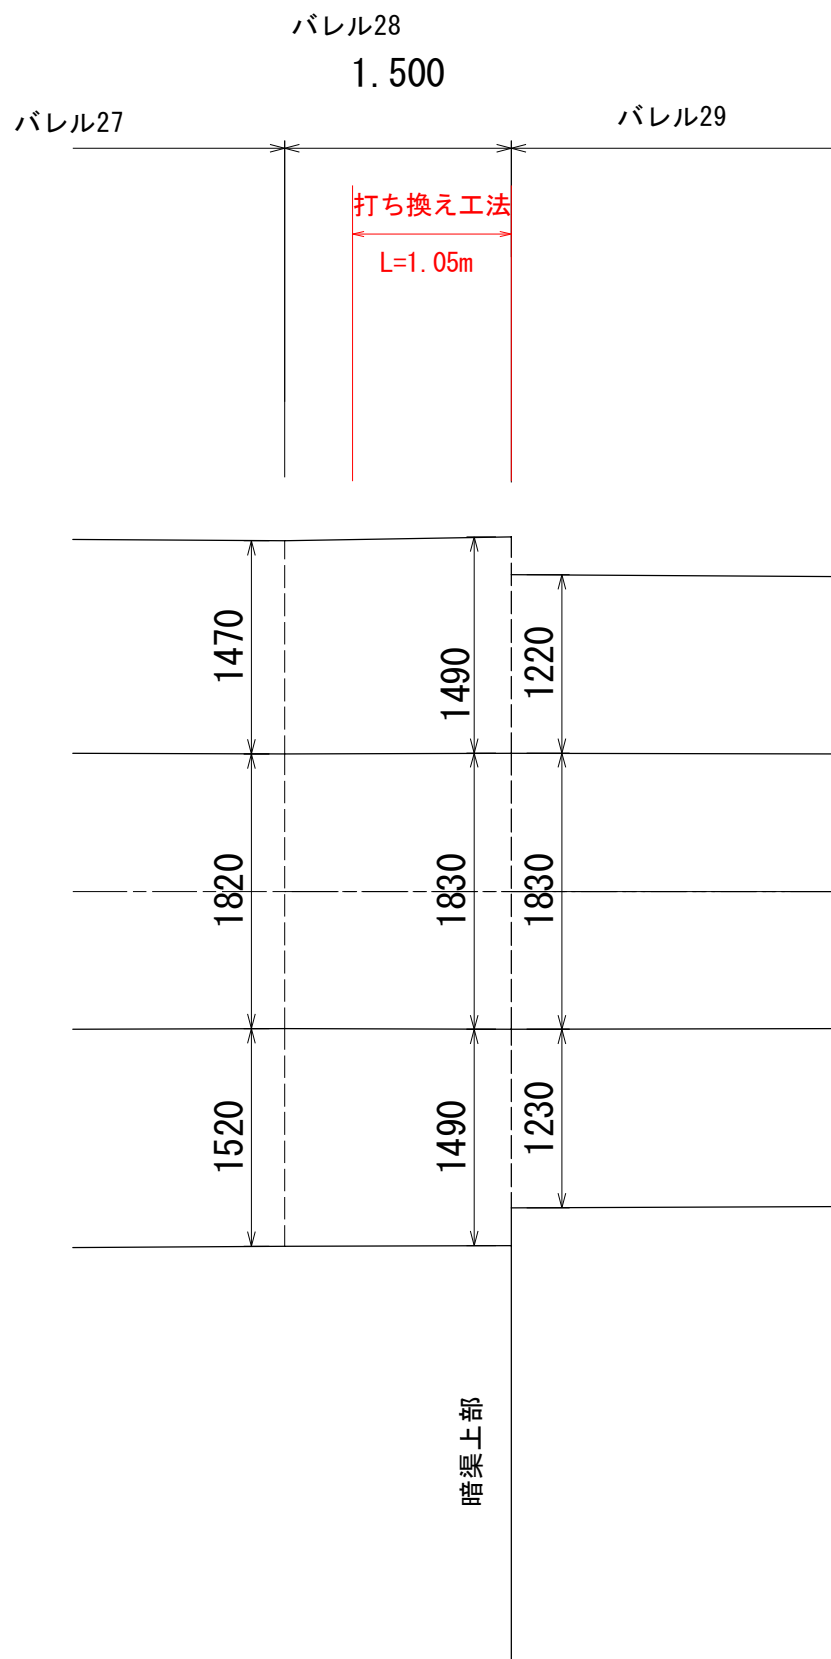

打換え工① 詳細図

横断図 S=1:25

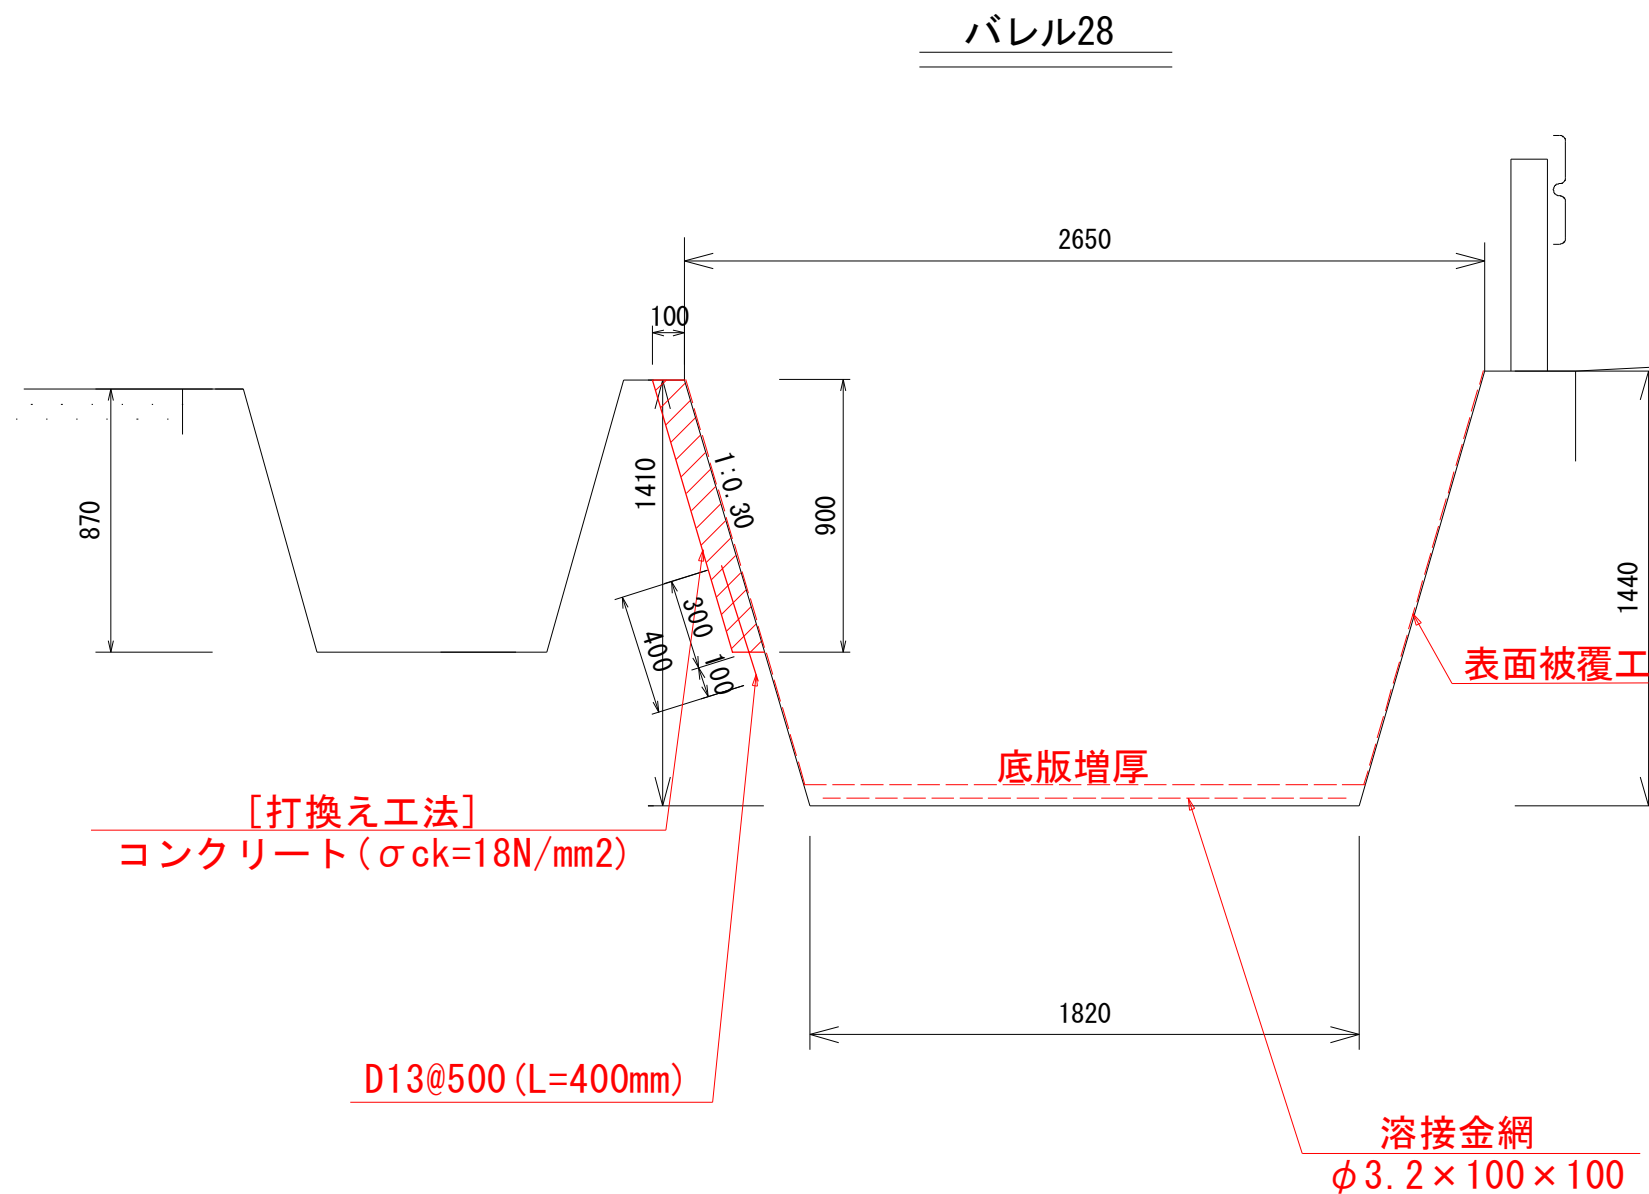

打換え工法① 一式当 L=1.05m

名称	規格	算式	単位	数量
コンクリート取壊		$0.90 \times 0.10 \times 1.05$	m ³	0.09
コンクリート	$\sigma_{28} \geq 18\text{N/mm}^2$	$0.90 \times 0.10 \times 1.05$	m ³	0.09
型 枠		$0.90 \times 1.044 \times 1.05$	m ²	0.99
差し筋	D13@500	$2 \times 0.4 \times 0.995$	Kg	0.80

工事名	R1阿耕 国附 那賀川南岸 用水路7工事		
路線名等	那賀川・南岸 地区		
工事箇所	阿南市柳島町		
図面名	打ち換え工① 詳細図		
縮尺	図示	図面番号	25 / 25
会社名			
事業者名	徳島県南部総合県民局農林水産部<阿南>		