


伊沢谷川平面図

S=1:1250

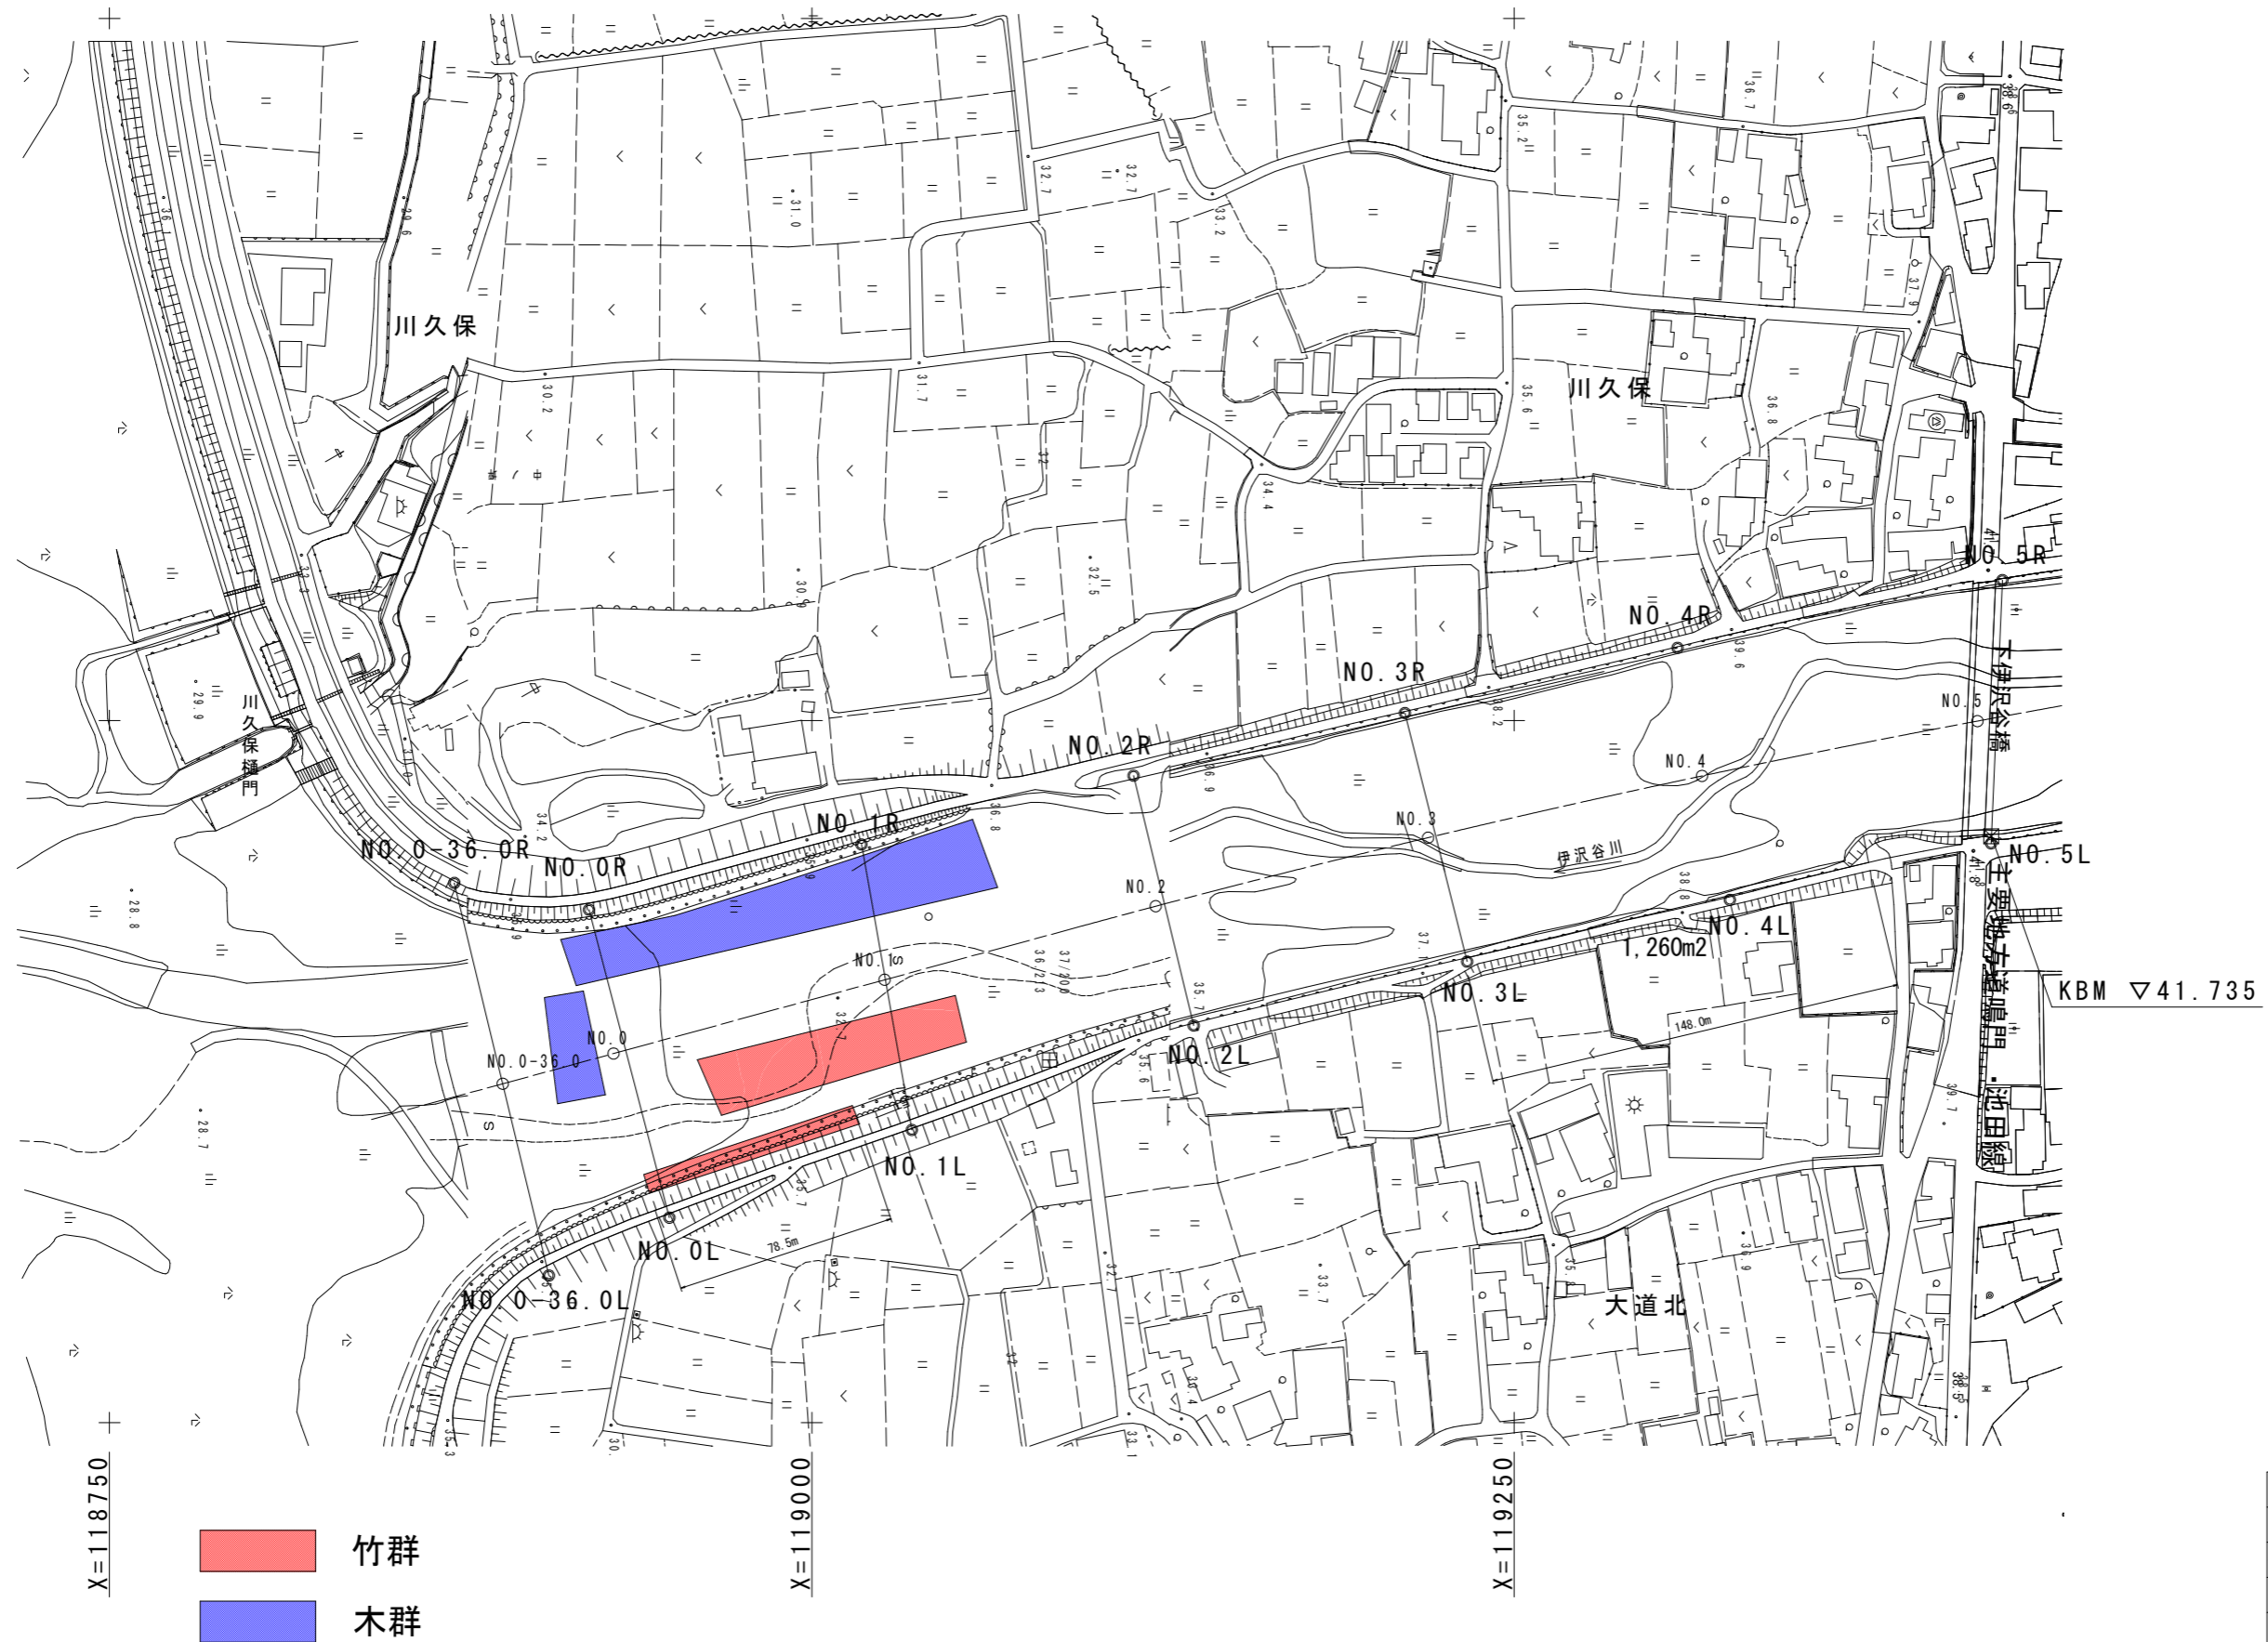

竹群
 木群

委託業務名	R1吉土 伊沢谷川 阿波・阿波丸山～川久保 緊急河川維持業務		
路線名等	伊沢谷川		
委託業務箇所	阿波市阿波町丸山～川久保		
図面名	平面図		
縮尺	図示	図面番号	1 / 1
会社名			
事業者名	徳島県東部県土整備局<吉野川>		