



平面図 S=1:1000

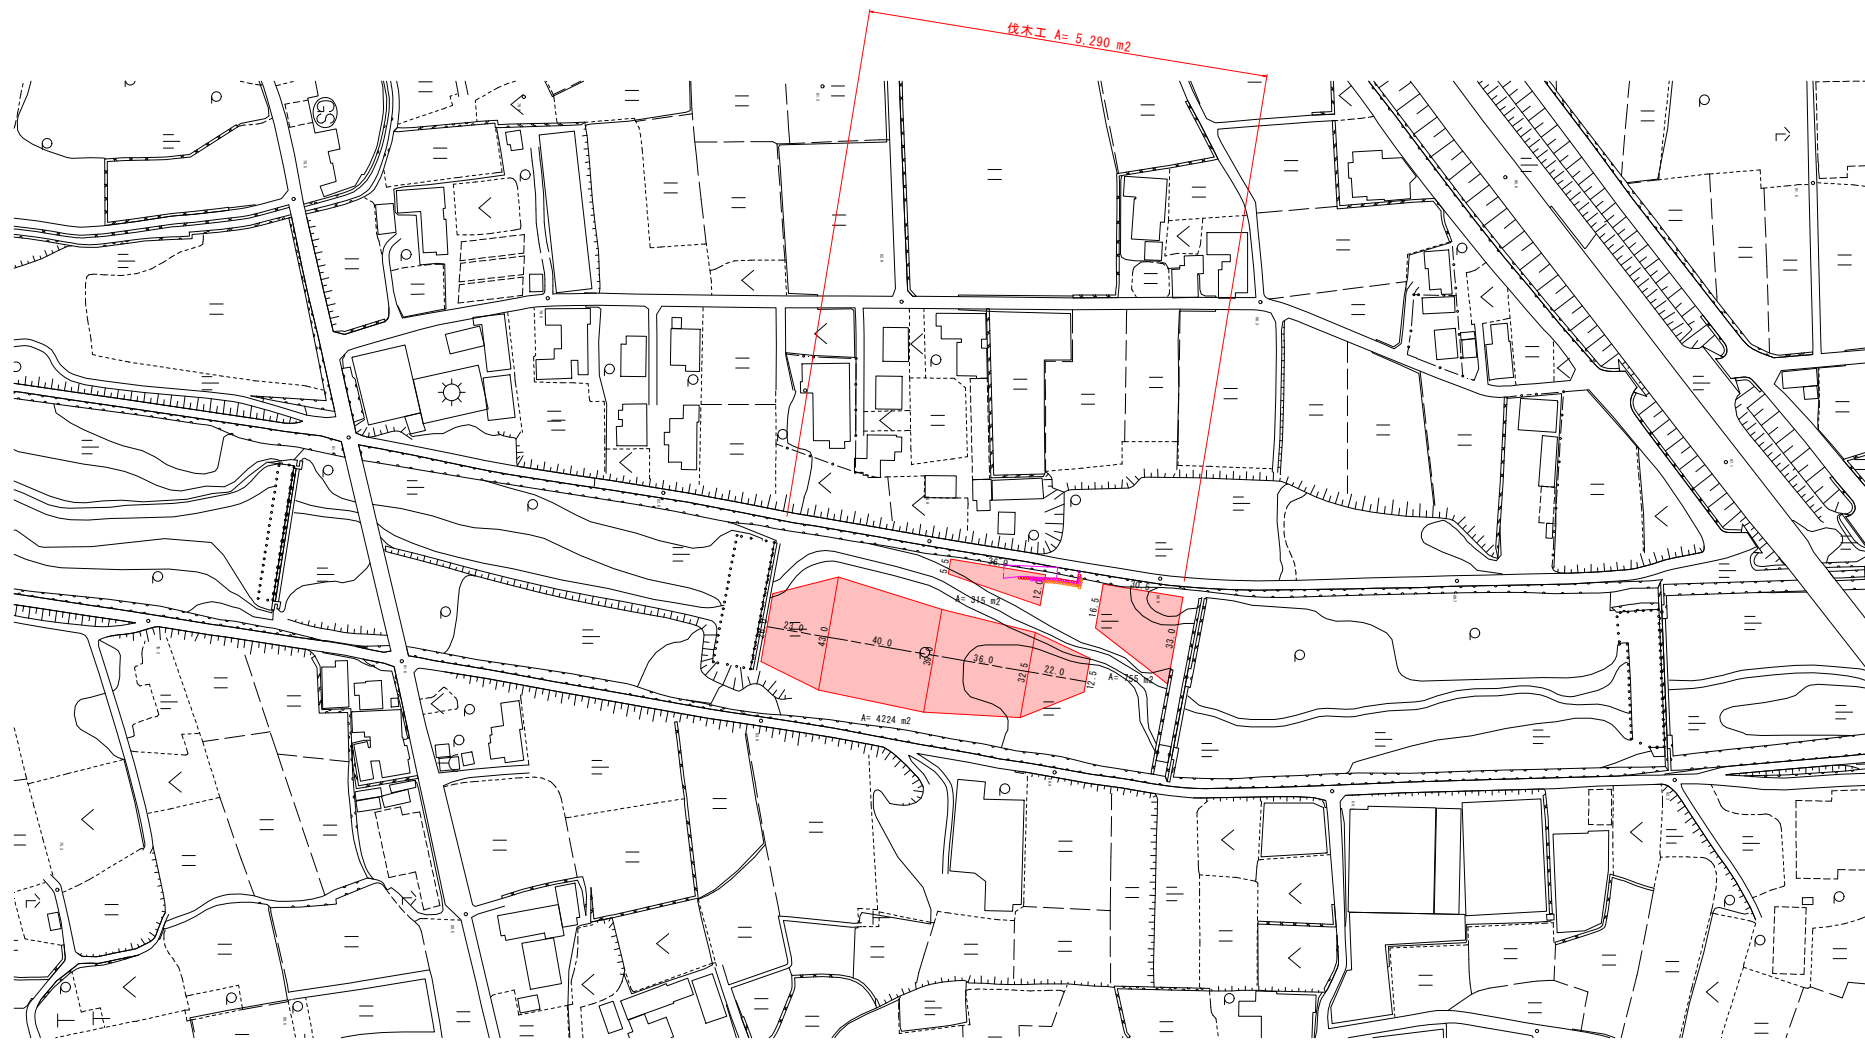


標準断面図 S=1:200

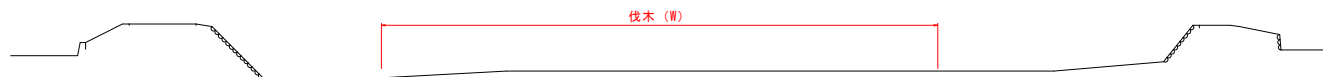


委託業務名	R1吉士 伊沢谷川 阿波・阿波東正広～西樂生 緊急河川維持業務 (1)		
路線名等	伊沢谷川		
委託業務箇所	阿波市阿波町東正広～西樂生 (第1分割)		
図面名	平面図		
縮尺	S=1:1000	図面番号	1 / 2
会社名			
事業名	徳島県東部土木整備局 (吉野川庁舎)		

縦断図 S=1:100

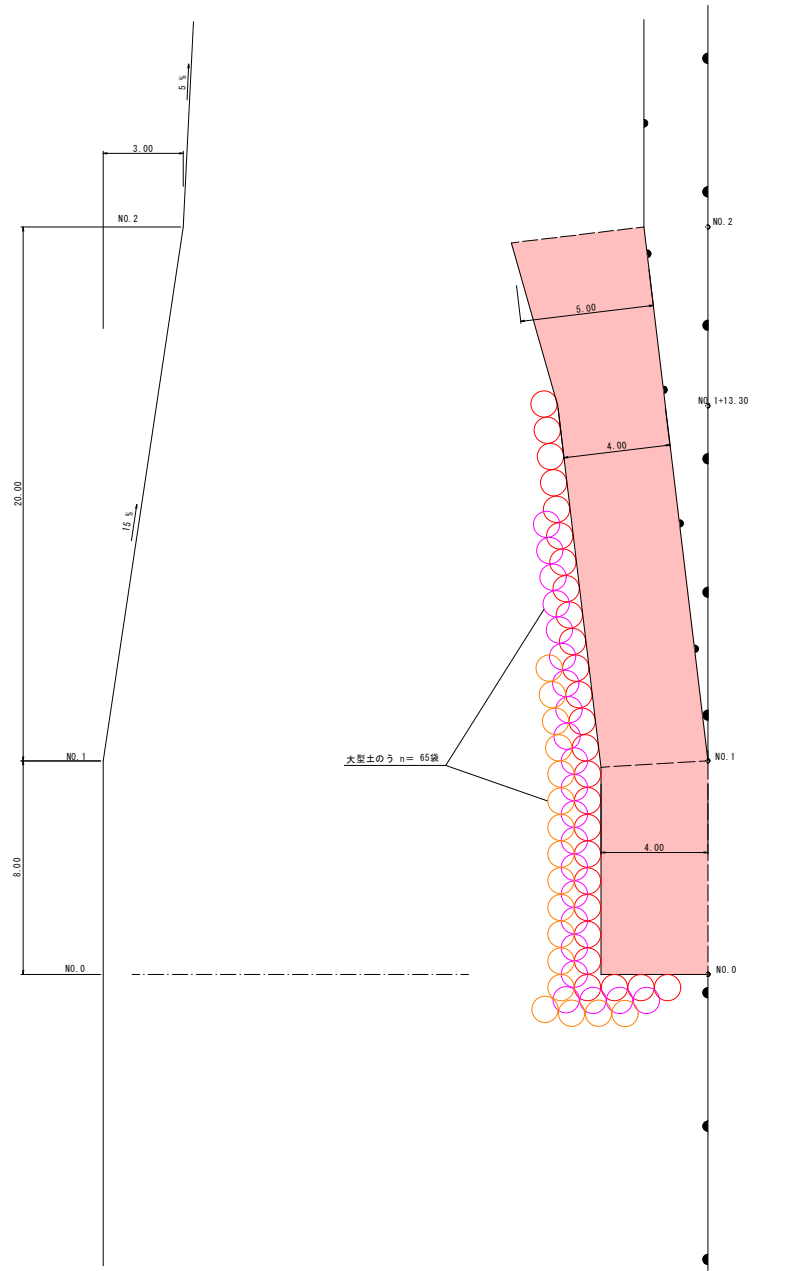

配置図 S=1:100

横断図 S=1:100

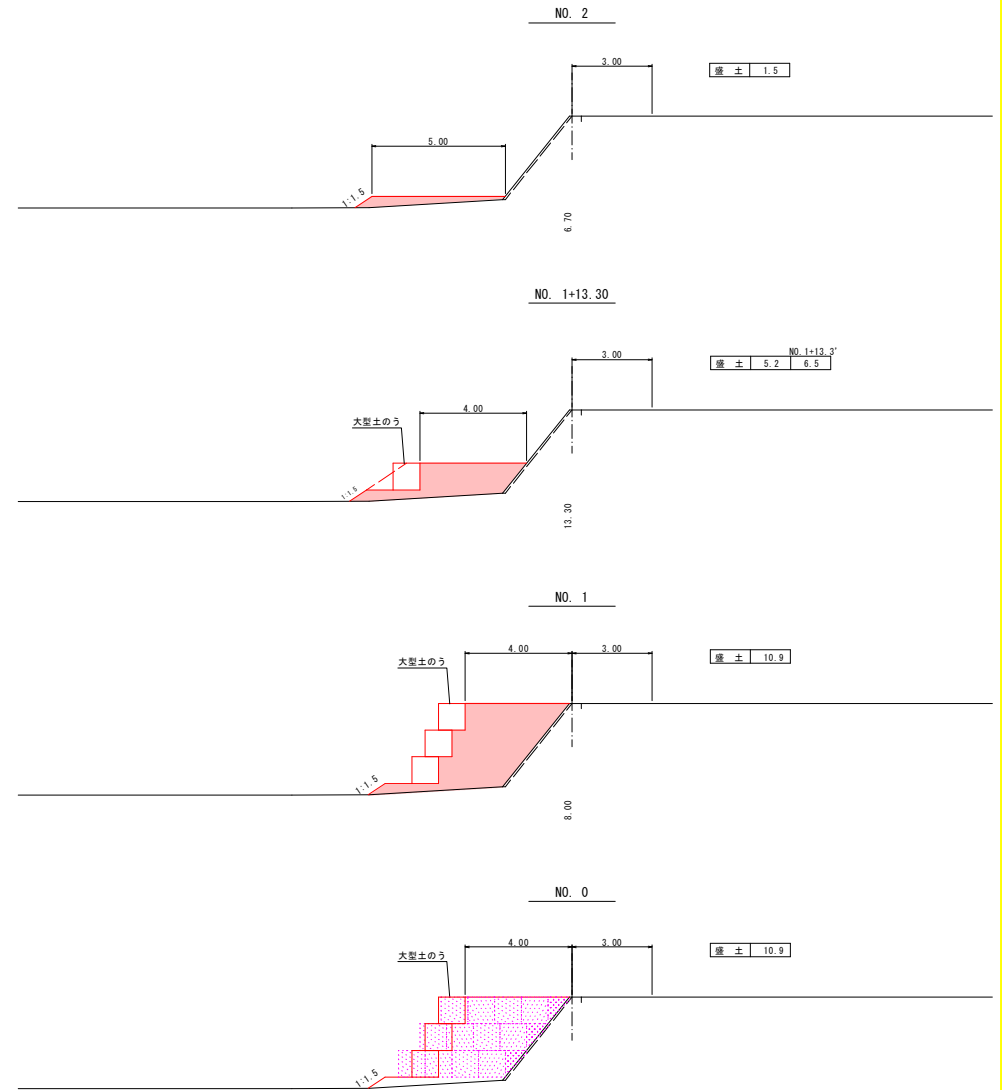

委託業務名	R1吉土 伊沢谷川 阿波・阿波東正広～西樂生 緊急河川維持業務 (1)		
路線名等	伊沢谷川		
委託業務箇所	阿波市阿波町東正広～西樂生 (第1分割)		
図面名	坂路一般図		
縮尺	S=1:100	図面番号	2 / 2
会社名			
事業名	徳島県東部農土整備局 (吉野川庁舎)		