


吉野川市 山川町 大室 1/5,000

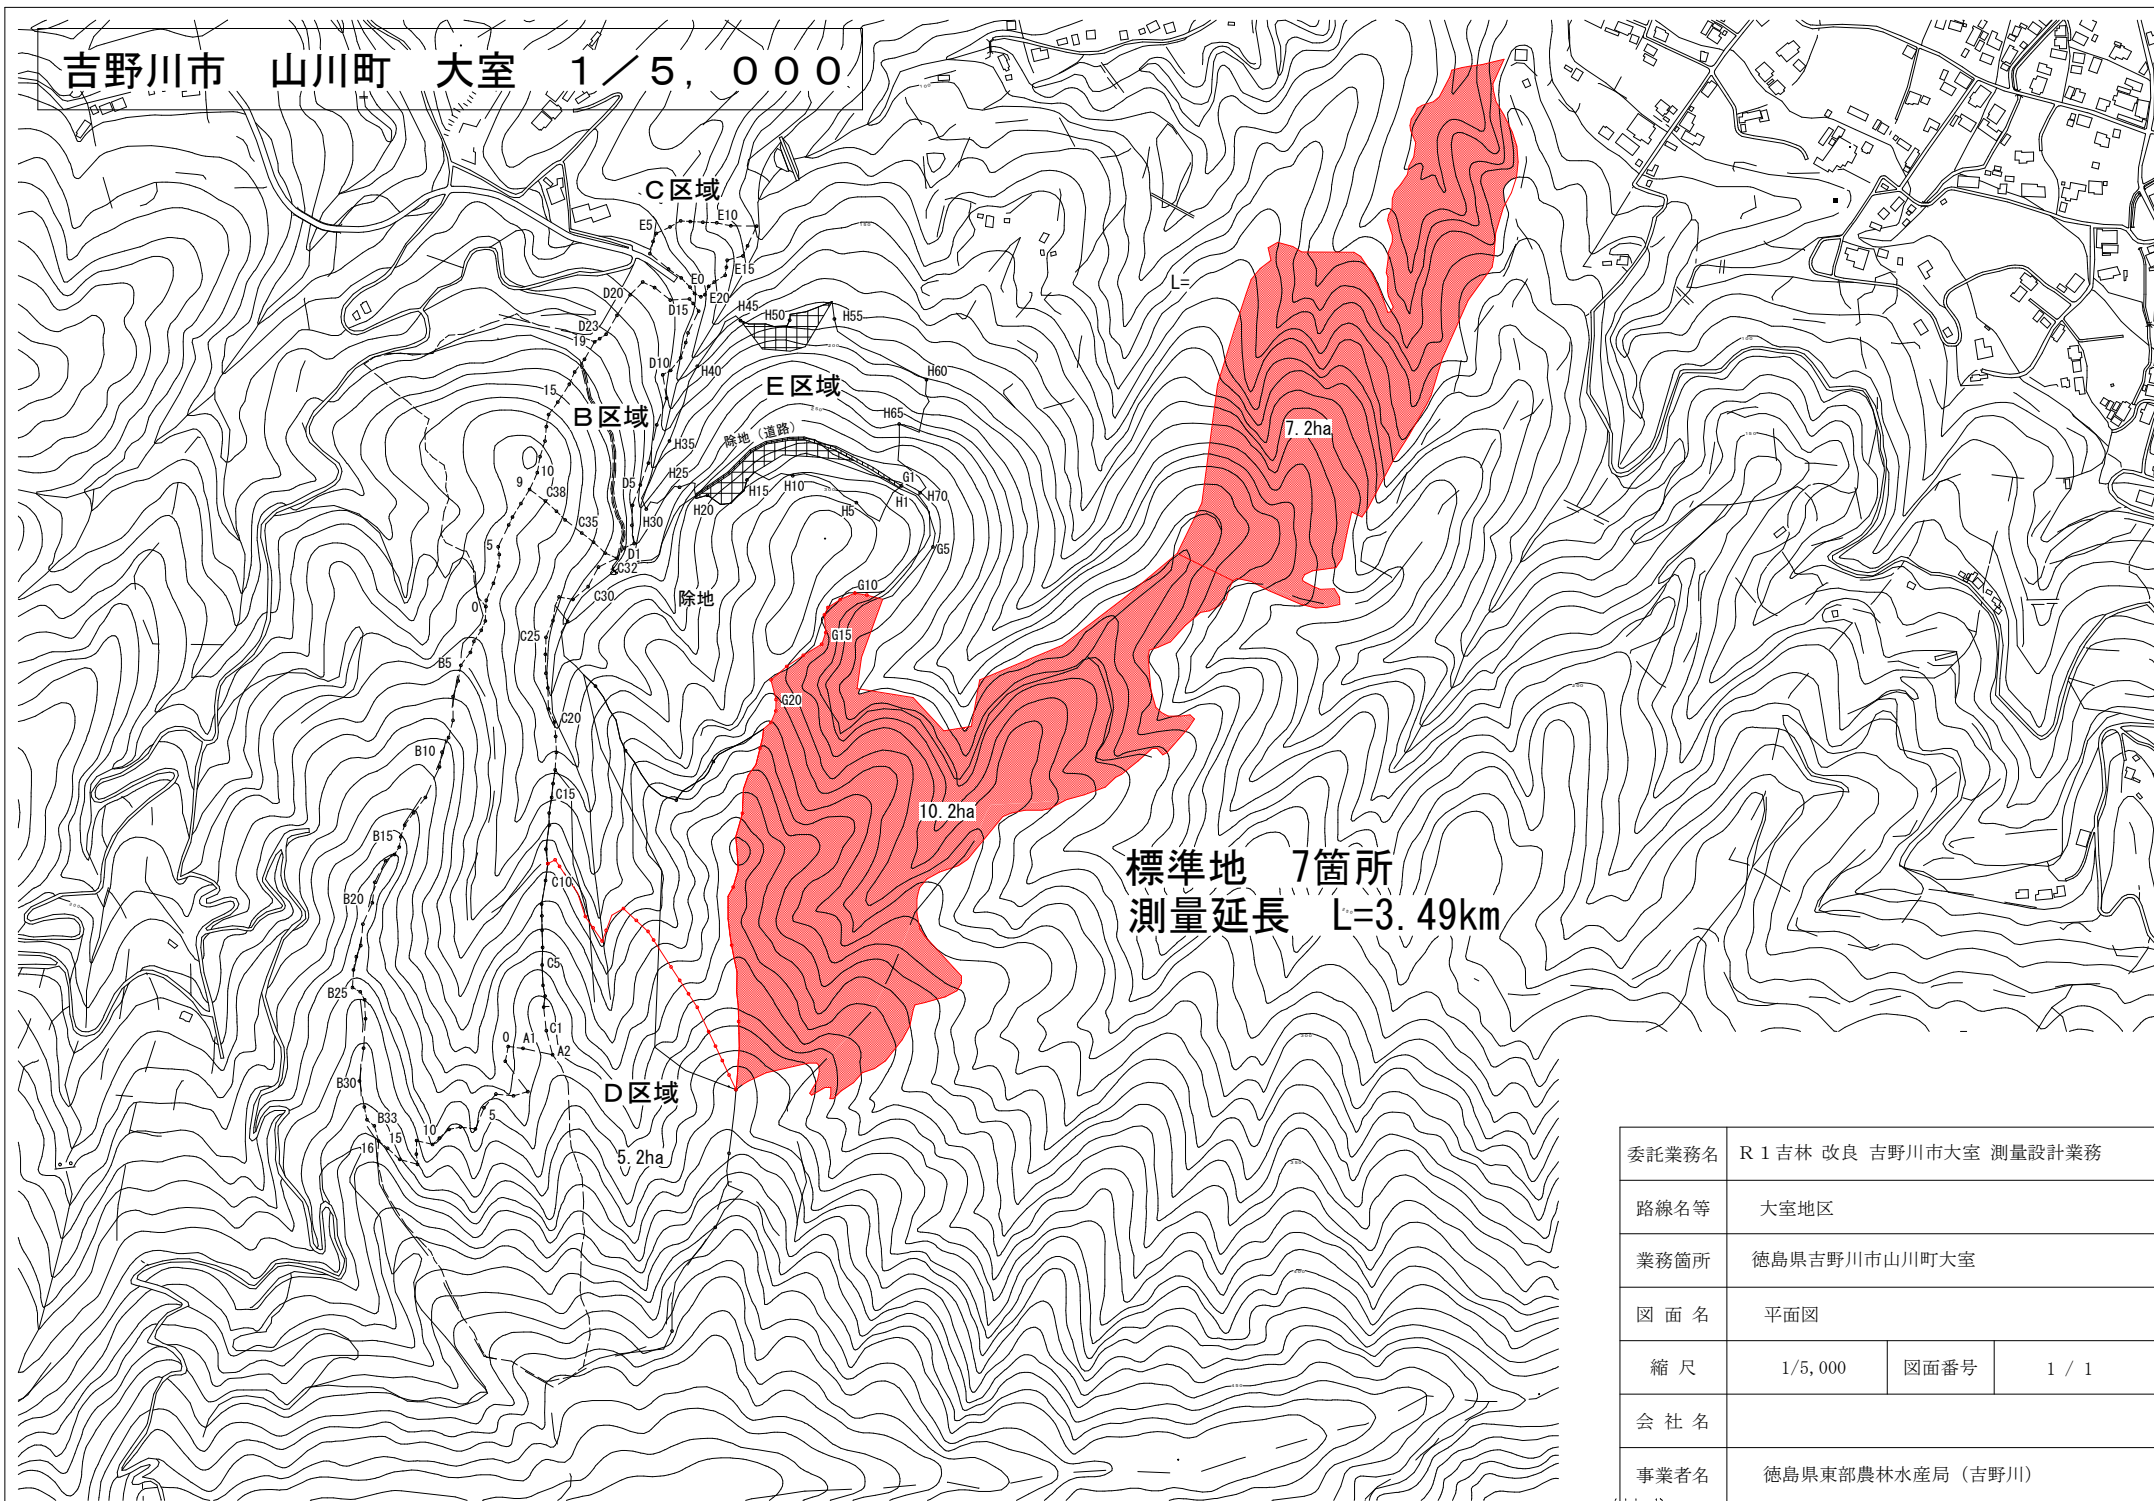

標準地 7箇所  
測量延長 L=3.49km

委託業務名	R 1 吉林 改良 吉野川市大室 測量設計業務		
路線名等	大室地区		
業務箇所	徳島県吉野川市山川町大室		
図面名	平面図		
縮尺	1/5,000	図面番号	1 / 1
会社名			
事業者名	徳島県東部農林水産局 (吉野川)		