


施工要領図 (案)

平面図 S=1:250

仮設モノレール

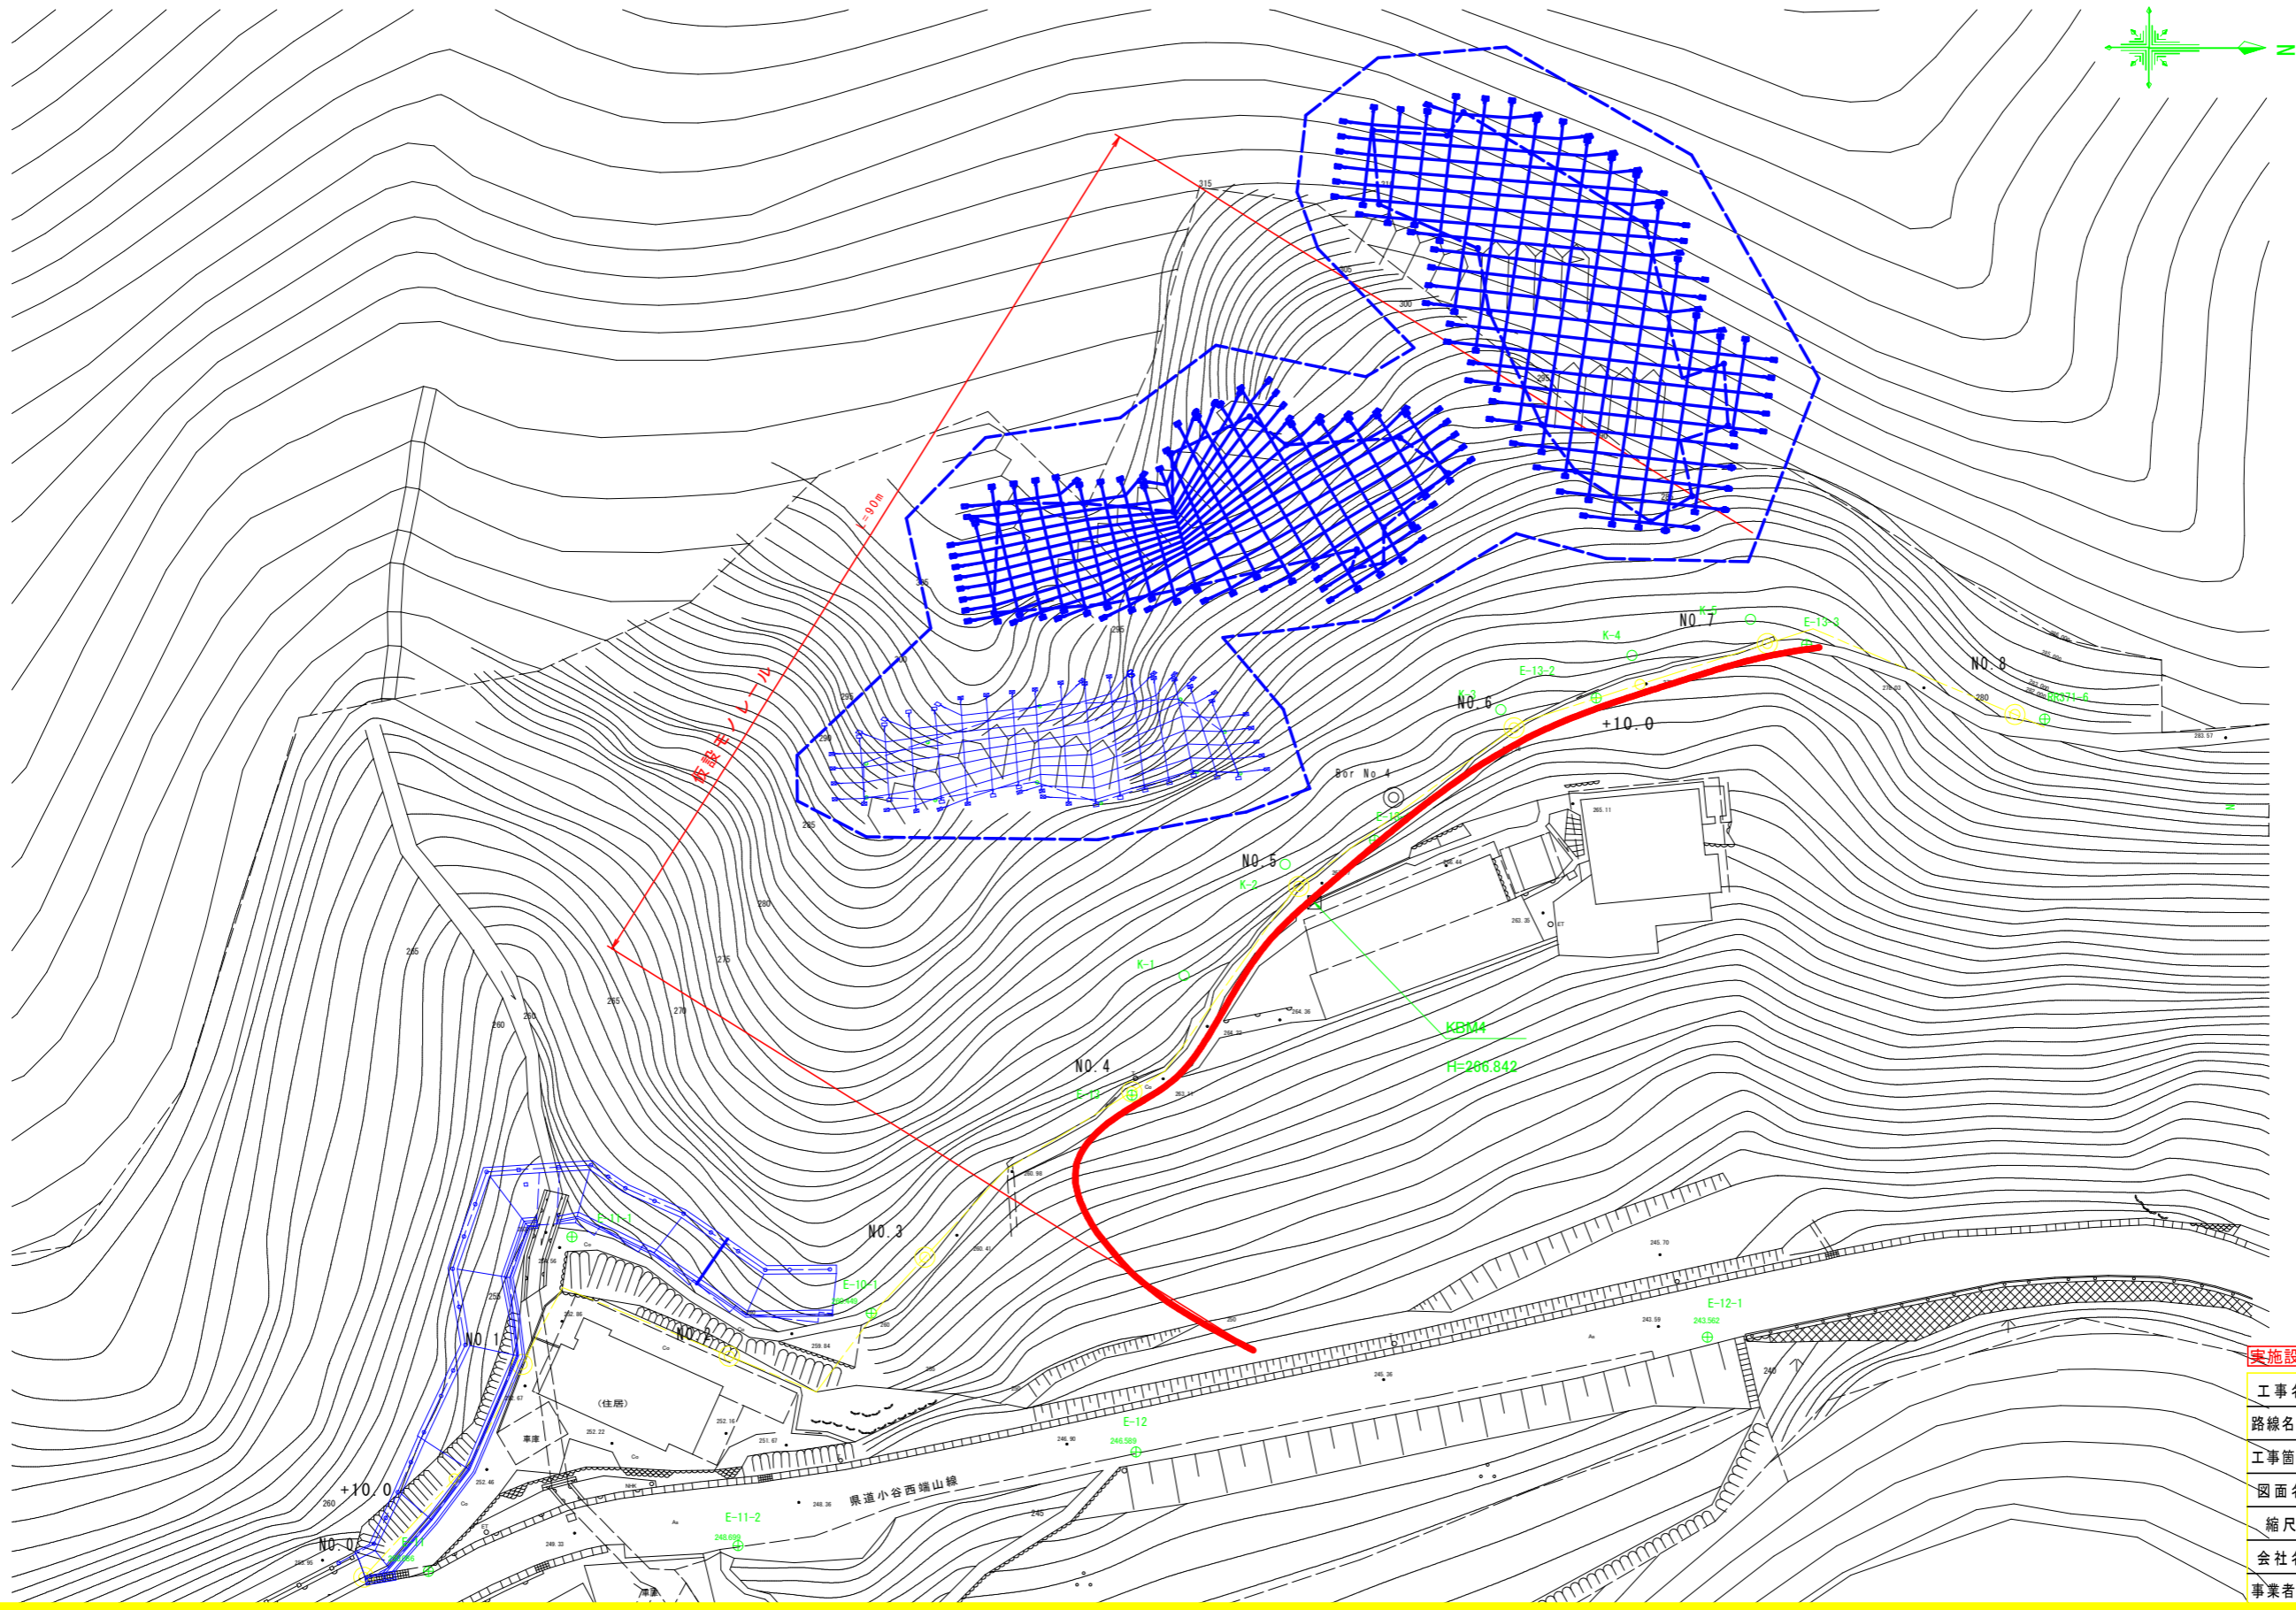

| 実施設計図面 | | (3-2工区) | |
|--------|---------------------------|---------|-------|
| 工事名 | R1馬土 紙屋(2)急傾斜つ・半田紙屋 急傾斜工事 | | |
| 路線名等 | 紙屋(2)急傾斜地崩壊危険区域 | | |
| 工事箇所 | 美馬郡つるぎ町半田紙屋 | | |
| 図面名 | 参考図(施工要領図) | | |
| 縮尺 | 図示 | 図面番号 | 1 / 1 |
| 会社名 | | | |
| 事業者名 | 徳島県西部総合県民局 県土整備部<美馬> | | |