

外部仕上表


屋根	ユニオン防水モルタル塗り	バルコニー・庇	床 防水モルタル塗り
外壁	モルタル隅毛引き 薄付仕上塗材 コンクリート打放し	ポーチ・テラス	床 モルタル塗り
巾木	モルタル隅毛引き コンクリート打放し	樋	タテ樋 VP65
軒裏	三井ボード厚3 VP塗り コンクリート打放し		

内部仕上表


階	室名	床	巾木	壁	天井	CH	
1	玄関	人造石研出し	人造石研出し H=270	コンクリート部 仕上り コンクリート部 壁 壁 プリント合板厚3張り 木製軸組部 プリント合板厚3張り	コンクリート部 仕上り	2570	
"	ホール	ラージン線甲板厚15張り	ゾウキンズリ	コンクリート部 仕上り 木製軸組部 プリント合板厚3張り	コンクリート部 仕上り	2300	
"	洗面	ラージン線甲板厚15張り	ゾウキンズリ	コンクリート部 壁 壁 モルタル塗り VP塗り 木製軸組部 ラワン合板厚3張り OP塗り	コンクリート部 仕上り	2300	
"	便所	モザイクタイル貼り	—————	コンクリート部 壁 壁 モルタル塗り VP塗り コンクリート部 モルタル塗り VP塗り 木製軸組部 ラワン合板厚3張り OP塗り	コンクリート部 仕上り	2300	
"	浴室	モルタル塗り 浴槽 モザイクタイル貼り (1~4通住戸) 浴槽 ステンレス製 (4~6通住戸)	—————	コンクリート部 壁 壁 モルタル塗り VP塗り コンクリート部 モルタル塗り VP塗り 木製軸組部 フレキシブルボード厚4張り VP塗り	コンクリート部 モルタル塗り VP塗り	2350	
"	炊事室	ラージン線甲板厚15張り	ゾウキンズリ	コンクリート部 仕上り 75角色タイル貼り 木製軸組部 プリント合板厚3張り	コンクリート部 仕上り	2300	
"	洗濯室	モルタル塗り	モルタル塗り	コンクリート部 壁 壁 モルタル塗り VP塗り 木製軸組部 プリント合板厚3張り 木製軸組部 ラワン合板厚3張り OP塗り	木製野縁部 ラワン合板厚3張り OP塗り		
"	居室	杉板厚12のうエタミ厚55敷き	タタミ寄せ 和紙貼りH180 (4~6通住戸)	コンクリート部 仕上り 木製軸組部 プリント合板厚3張り	コンクリート部 仕上り	2300	
"	押入	ラワン合板厚5.5張り	ゾウキンズリ	コンクリート部 仕上り 木製軸組部 ラワン合板厚3張り	コンクリート部 仕上り	2300	
2	ホール	ラージン線甲板厚15張り	ゾウキンズリ	木製軸組部 プリント合板厚3張り	木製野縁部 ラワン合板厚3張り OP塗り	2300	
"	居室	杉板厚12のうエタミ厚55敷き	タタミ寄せ 和紙貼りH180 (4~6通住戸)	コンクリート部 仕上り 木製軸組部 プリント合板厚3張り	木製野縁部 杉貼垂革縁天井	2300	
"	押入	ラワン合板厚5.5張り	ゾウキンズリ	コンクリート部 仕上り 木製軸組部 ラワン合板厚3張り	木製野縁部 ラワン合板厚3張り	2260	
1~2	階段室	木製踏み板	木製ササラ柵	木製軸組部 プリント合板厚3張り	木製野縁部 ラワン合板厚3張り OP塗り		

※ 解体建物は設計図面が現存しない為、類似物件及び現地寸法確認から作図している。


徳島県泉土整備部管轄課	工事名	R 1 営繕 吉野川北岸工業用水道 松・奥岸 公舎解体工事	図面番号	B-008	株式会社 川建設 1級建築士登録 第126265号 川崎社一部
	図面名	解体工事 仕上表	縮尺		

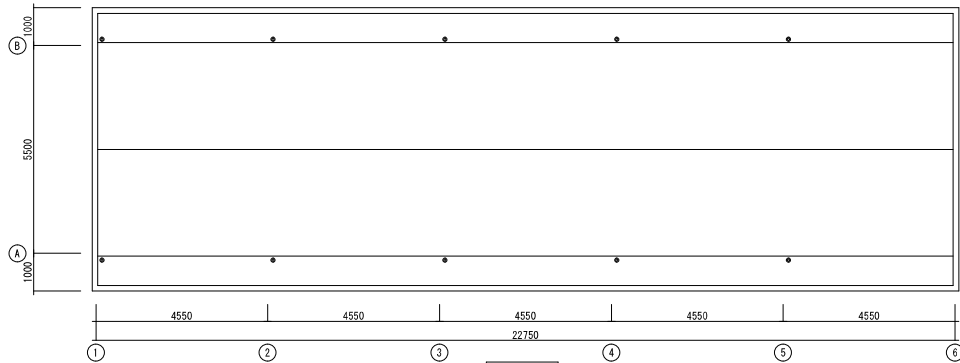


屋根伏図

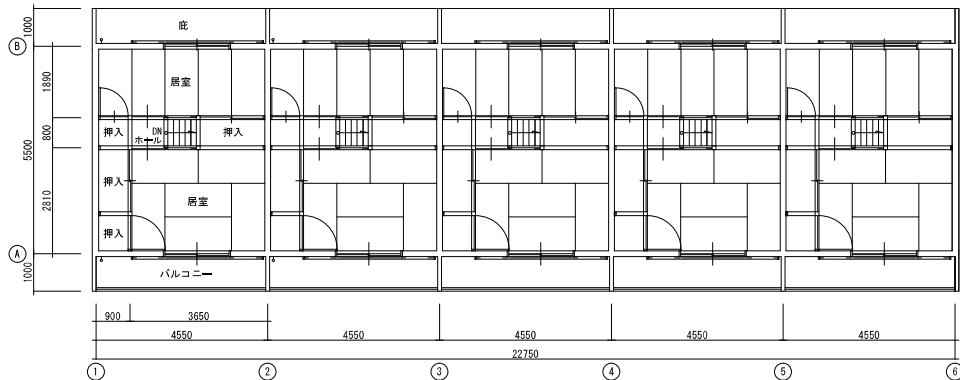

2階平面図

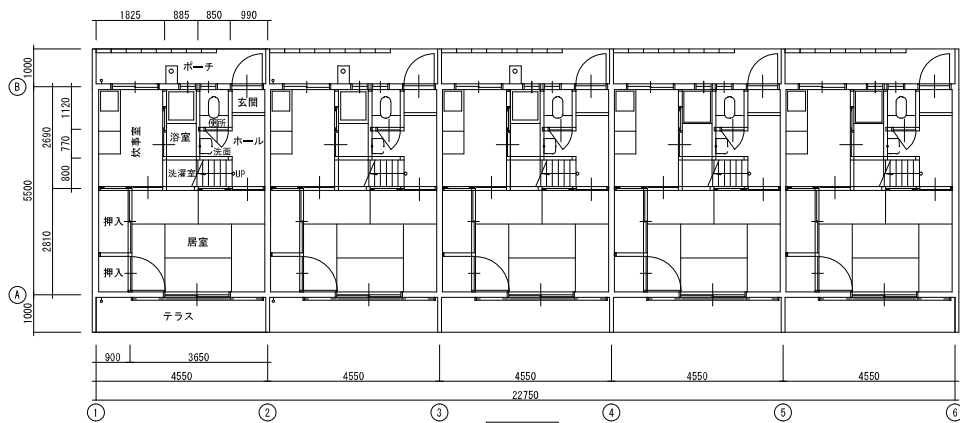

1階平面図

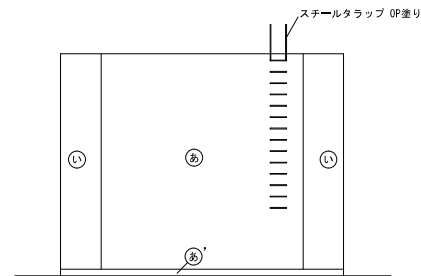

西・東立面図

あ	モルタル刷毛引き 薄付仕上塗材
あ'	モルタル刷毛引き
い	コンクリート打放し
う	コンクリートブロック(上部穴あきブロック)
え	煙突 石綿管112.5φ
お	スチール手摺 OP塗り
か	タテ樋 VP65
き	スチール製雨戸
く	アルミ製雨戸
け	アルミ手摺



南立面図



北立面図


※ 解体建物は設計図面が現存しない為、類似物件及び現地寸法確認から作図している。

徳島県泉土整備部管轄課

工事名
R1 営繕 吉野川北岸工業用水道 松・長岸 公舎解体工事
図面名
解体工事 平面図、屋根伏図、立面図


図面番号
B-009
縮尺
1/100

株式会社
川建設
1級建築士登録
第126265号
川建設一部

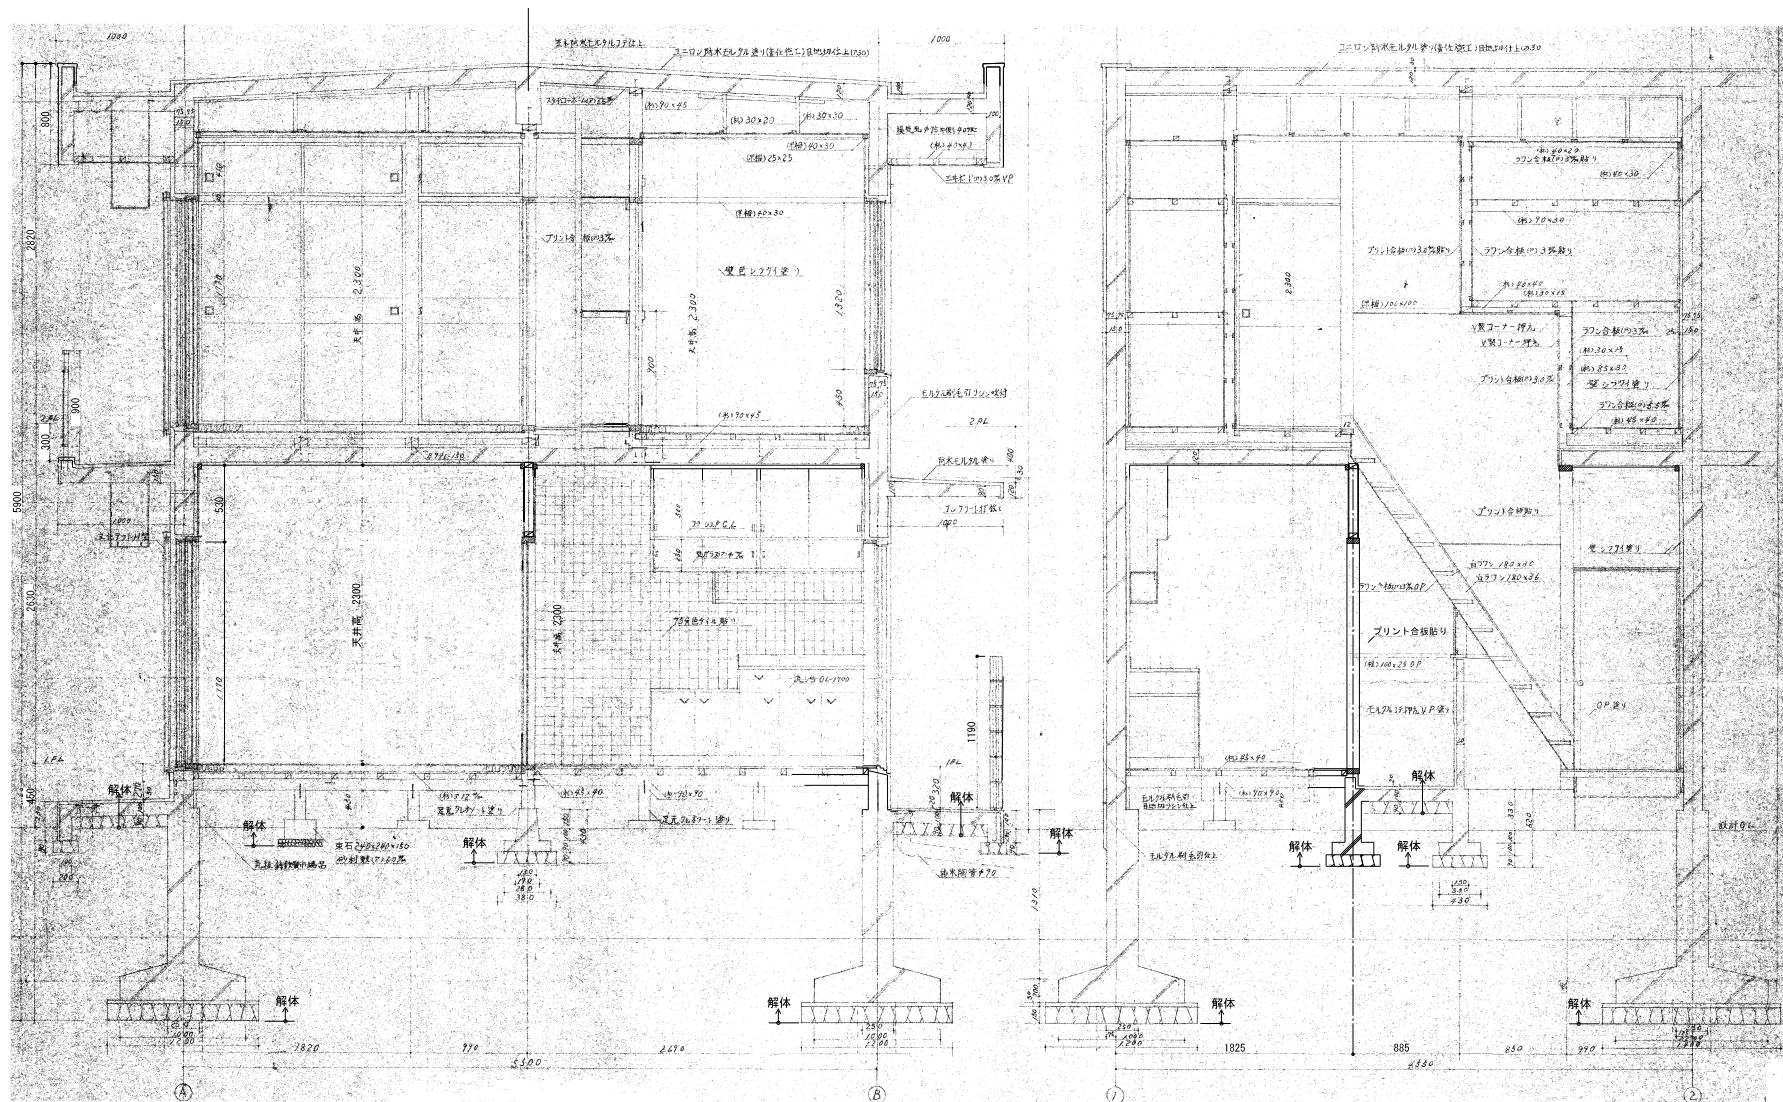


※ 解体建物は設計図面が現存しない為、類似物件及び現地寸法確認から作図している。


徳島県土木整備部管轄課	工事名	R1宮越 吉野川北岸工業用水道 松・長岸 公舎解体工事	図面番号	B-010	株式会社 川建設	1級建築士登録 第126265号 川越社一歩
	図面名	解体工事 矩計図	縮尺	1/30		

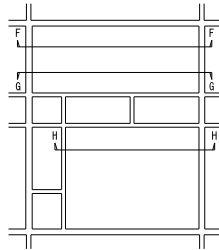


2階展開図キープラン 1/100

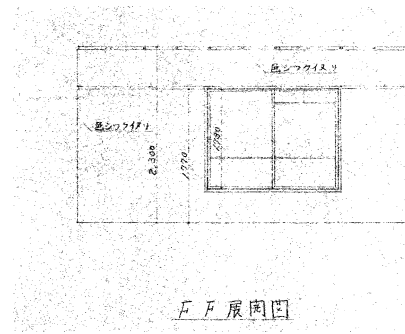


FF 展開図

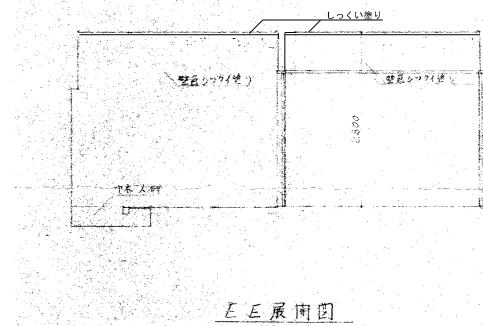


EE 展開図

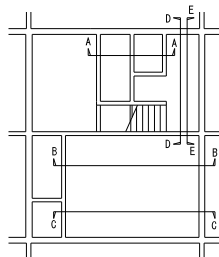


1階展開図キープラン 1/100

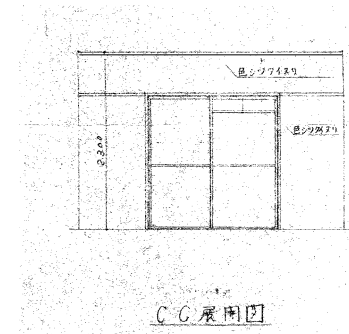


CC 展開図

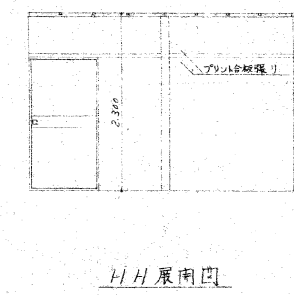


HH 展開図

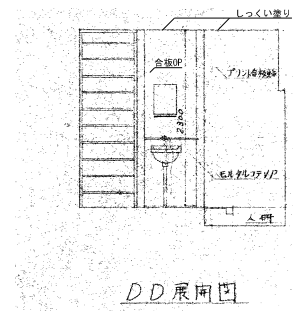


DD 展開図

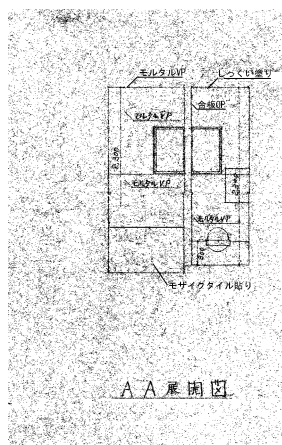

AA 展開図

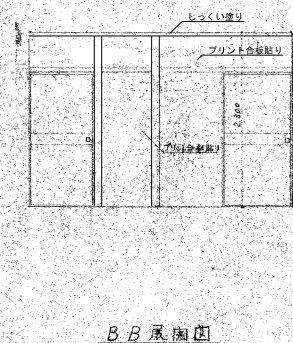


BB 展開図

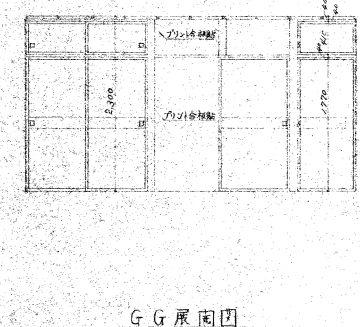


GG 展開図

※ 解体建物は設計図面が現存しない為、類似物件及び現地寸法確認から作図している。

徳島県県土整備部管轄	工事名	R1宮越 吉野川北岸工業用水道 松・長岸 公舎解体工事	図面番号	B-012	株式会社 川建設計	1級建築士登録 第126265号 川株式会社一部
	図面名	解体工事 展開図、キープラン	縮尺	1/50 1/100		

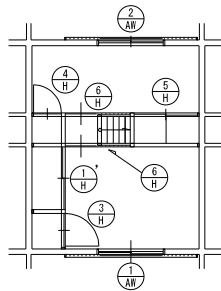

2階建具配置図 1/100

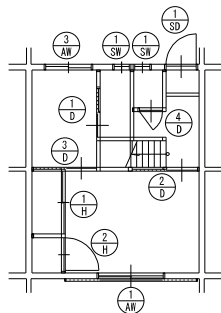

1階建具配置図 1/100

鋼製建具表 1/50

記号	10ヶ所	5ヶ所	5ヶ所	5ヶ所	10ヶ所
窓					
名称	アルミ引違戸	アルミ引違戸	スチール片開	アルミ引違戸	スチール片開
窓装			OP		OP
ガラス	1-11 3mm	1-11 3mm	スリ 3mm	スリ 3mm	スリ 3mm
建具金物	取付金物ノ式	左	全	左	全
備考	枠巾70	枠巾70	枠巾86	枠巾70	





木製建具表 1/50

記号	5ヶ所	5ヶ所	5ヶ所	5ヶ所	5ヶ所	5ヶ所	5ヶ所	5ヶ所	5ヶ所	10ヶ所
窓										
名称	鉄軸フラス引戸	戸引戸	全	左	鉄軸フラス引戸	旗引違戸	旗片開戸	全	左	全
窓装	OP 3回窓カ				OP 3回窓カ					
建具金物	1-11 戸取引手	右取引手	全	左	1-11 戸取引手					
備考	着耐水ペーパー	鉄軸フラス合板貼	全	左						引手

※ 解体建物は設計図面が現存しない為、類似物件及び現地寸法確認から作図している。

あ	コンクリート打放し
い	三井ボード厚3 VP塗り
う	コンクリート部 しっくい塗り
え	コンクリート部 モルタル塗り VP塗り
お	杉貼至幸縁天井
か	ラワン合板厚3張り OP塗り
け	_____
こ	_____
け	ラワン合板厚3張り

☒ ボードなし(木製野縁あり)

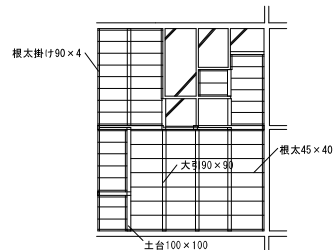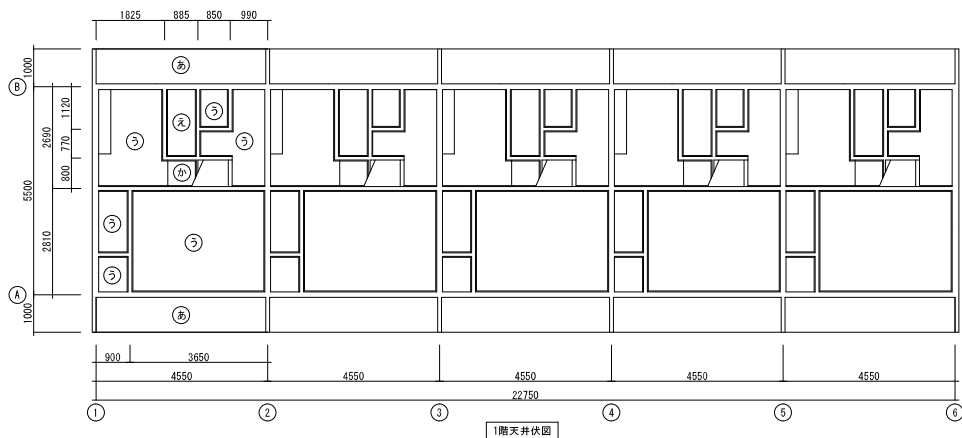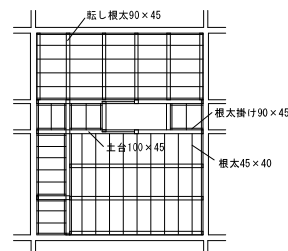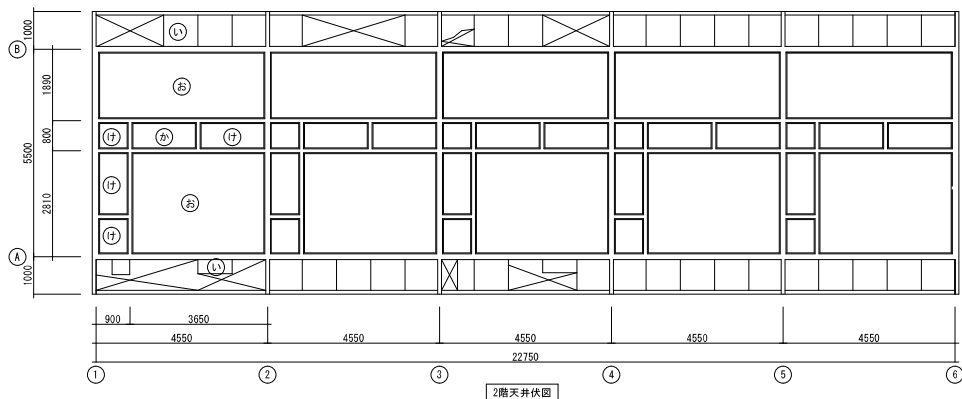


※ 解体建物は設計図面が現存しない為、類似物件及び現地寸法確認から作図している。

徳島県泉土整備部管轄課


工事名 R 1 営繕 吉野川北岸工業用水道 松・奥岸 公舎解体工事
図面名 解体工事 天井伏図、床伏図

図面番号 B-014
縮尺 1/100


株式会社 川建設計
1級建築士登録 第126265号
川崎社一部

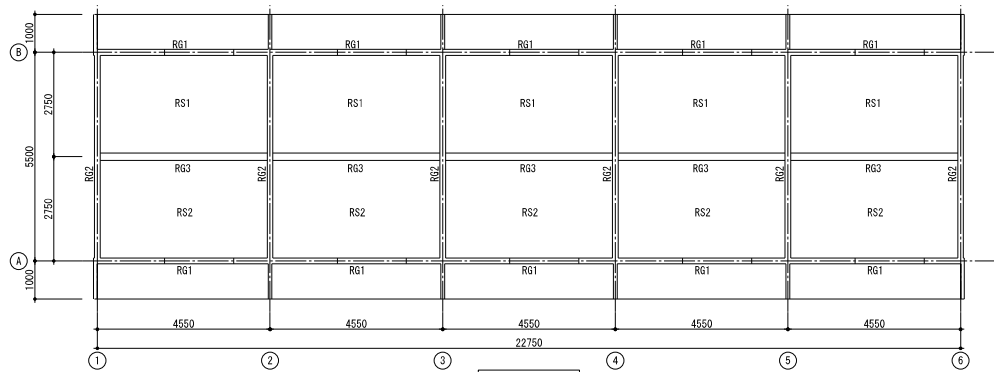

R階梁伏図 1/100

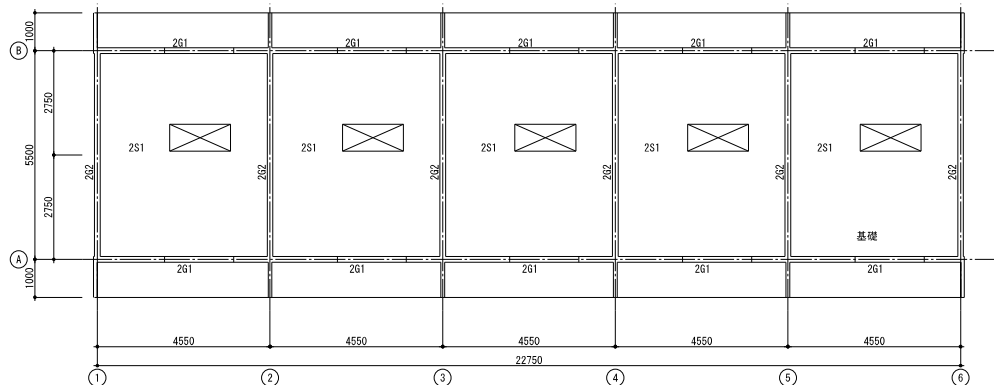

2階梁伏図 1/100

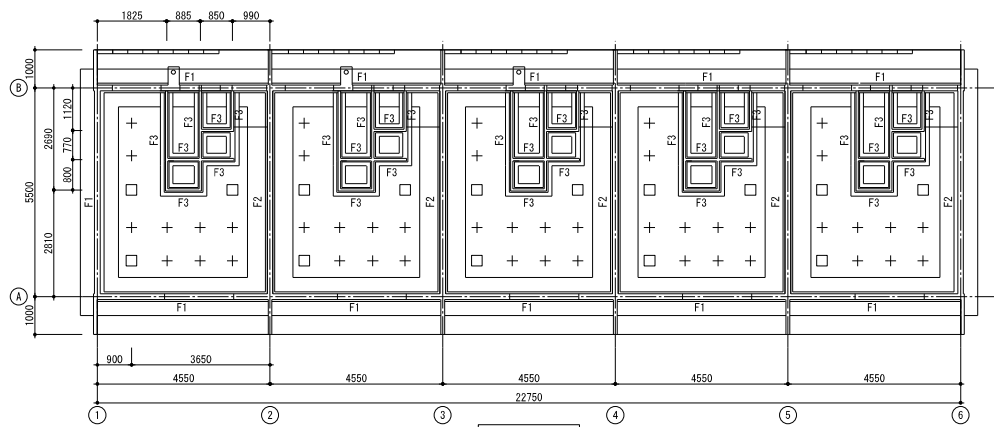

基礎伏図 1/100

梁リスト 1/30

記号	2G1		2G2		RG1		RG2		RG3	
	端部	中央	端部	中央	端部	中央	端部	中央	端部	中央
断面										
B x D	150 x 920		150 x 700		150 x 800		150 x 850	150 x 990	200 x 440	
上筋	2-16φ	2-16φ	2-16φ	2-16φ	2-16φ	2-16φ	2-16φ	2-16φ	3-16φ	2-16φ
下筋	2-16φ	2-16φ	2-16φ	2-16φ	2-16φ	2-16φ	2-16φ	2-16φ	2-16φ	2-16φ
横筋	2-9φ	2-9φ	2-9φ	2-9φ	4-9φ	4-9φ	4-9φ	4-9φ	9φ @ 200	
スタッド	9φ @ 200		9φ @ 200		9φ @ 200		9φ @ 200		9φ @ 200	

基礎リスト 1/30

記号	F1	F2	F3 布基礎
断面			
上筋	6-16φ	6-16φ	9φ @ 200
横筋	4-9φ	4-9φ	9φ @ 200
スタッド	13φ @ 200	13φ @ 200	
ベース筋	4-13φ	4-13φ	3-9φ

※ 解体建物は設計図面が現存しない為、類似物件及び現地寸法確認から作図している。

徳島県土木整備部管轄

工事名 R1倉庫 吉野川北岸工業用水道 松・長岸 公舎解体工事




図面番号 B-015

株式会社 川建設

1級建築士登録
第126265号
川建設一部







図面名 解体工事 基礎伏図、梁伏図、梁リスト

縮尺 1/100 1/30

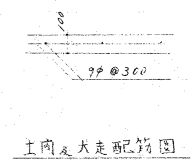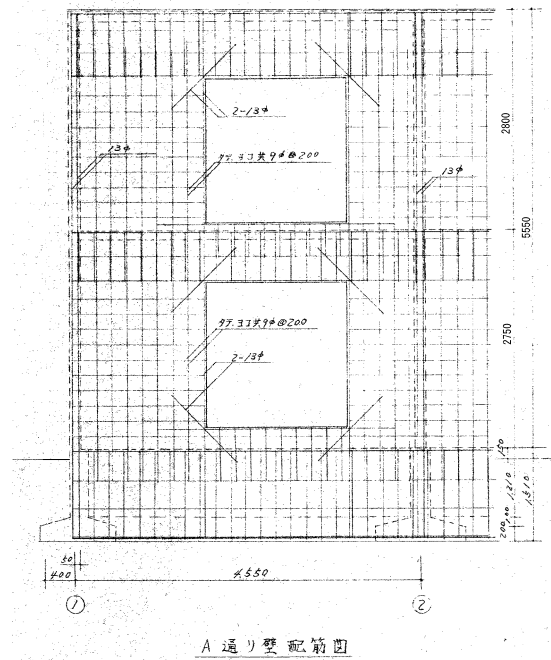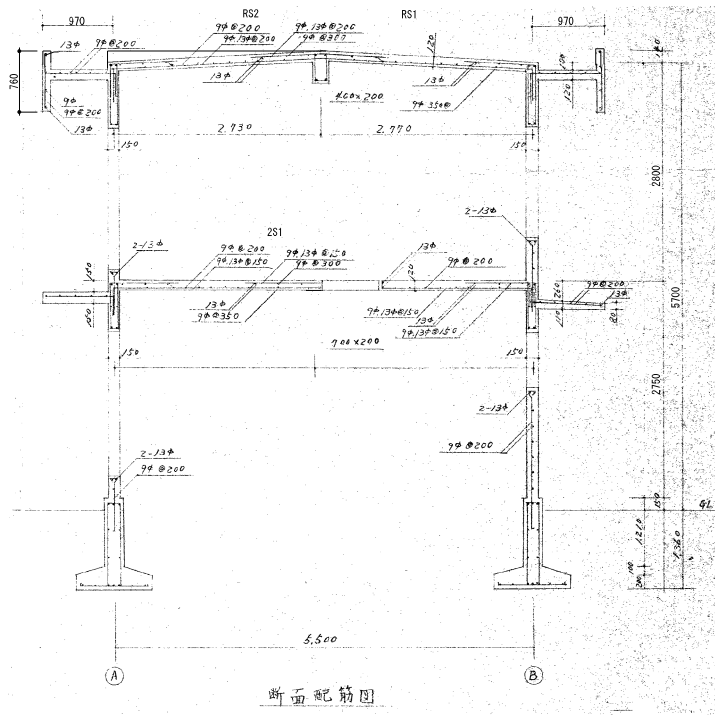


※ 解体建物は設計図面が現存しない為、類似物件及び現地寸法確認から作図している。

徳島県県土整備部管轄課	工事名	図面番号	株式会社 川建設計	1級建築士登録 第126265号 川雄社一郎
	R1 宮越 吉野川北岸工業用水道 松・長岸 公舎解体工事	B-016		
	図面名	縮尺		
	解体工事 配筋図	1/30		

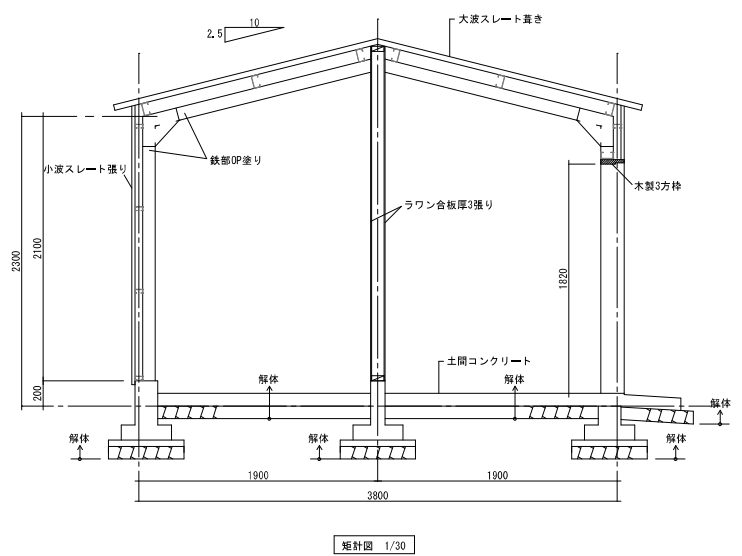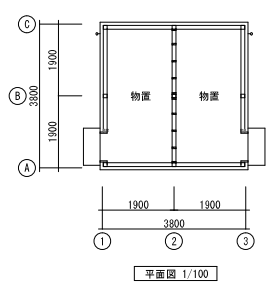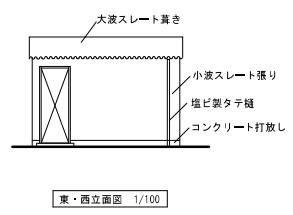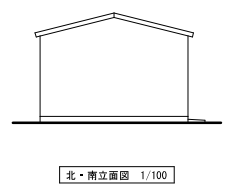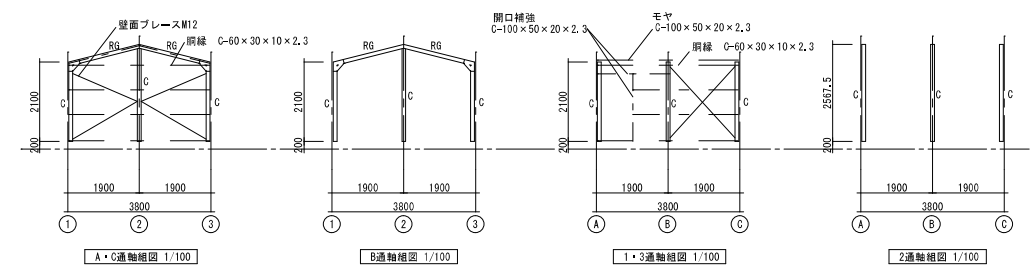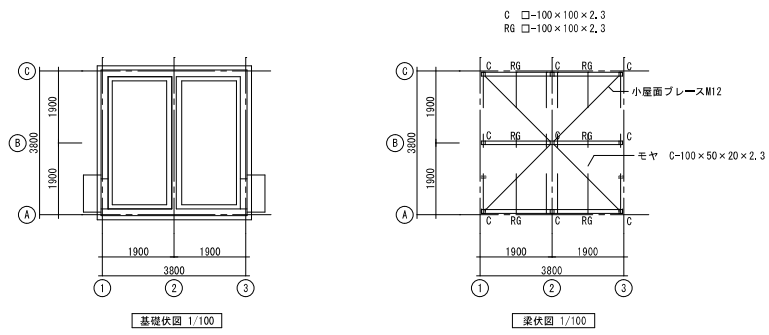


※ 解体建物は設計図面が現存しない為、現地寸法確認から作図している。
また基礎は想定で作図している。


徳島県泉土整備部管轄課	工事名	図面番号	株式会社 川建設 1級建築士登録 第126265号 川野社 川野社 川野社
	R 1 営繕 吉野川北岸工業用水道 松・長岸 公舎解体工事	B-017	
	図面名	縮尺	
	解体工事 物置各図	1/100 1/30	

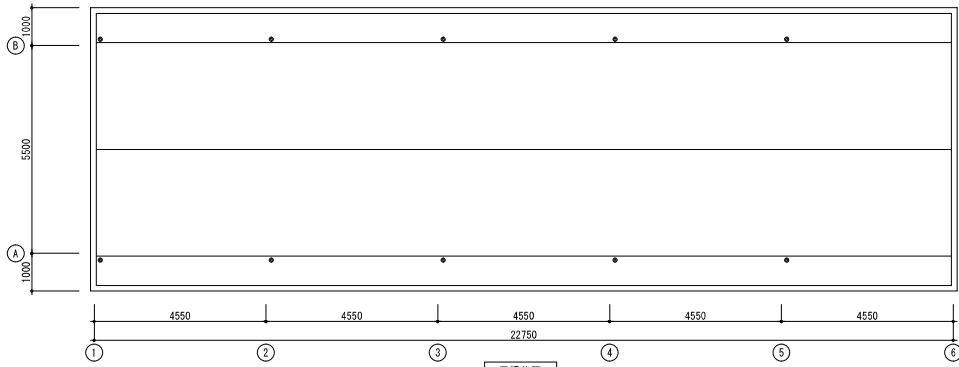

屋根伏図

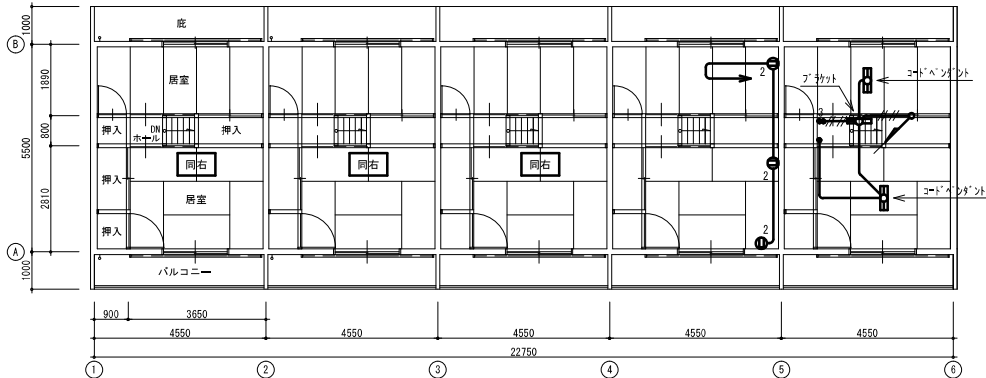

2階平面図

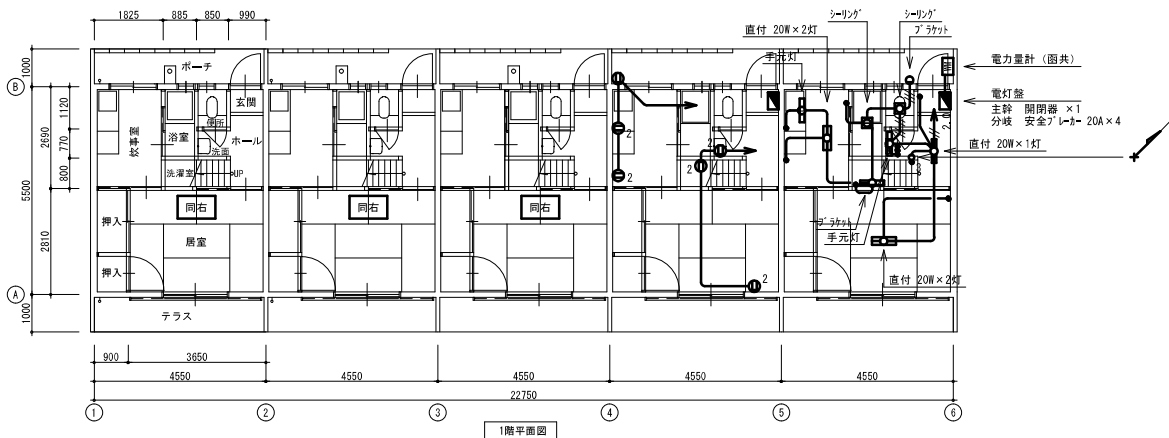

1階平面図

図中明記なき配管・配線は下記とする。

《電灯回路》	
	VVF 2.0-2C
	VVF 1.6-2C
	VVF 1.6-3C
	VVF 1.6-2C x 2
《その他回路》	
	VVF 2.0-2C




注記 1) 図示設備はすべて撤去とする

徳島県土木整備部管轄課

工事名 R1 宮緒 吉野川北岸工業用水道 松・長岸 公舎解体工事
 図面名 電気工事 解体工事 平面図

図面番号 E-01
 縮尺 1/100

株式会社 川建設
 1級建築士登録 第126265号
 川建設一部

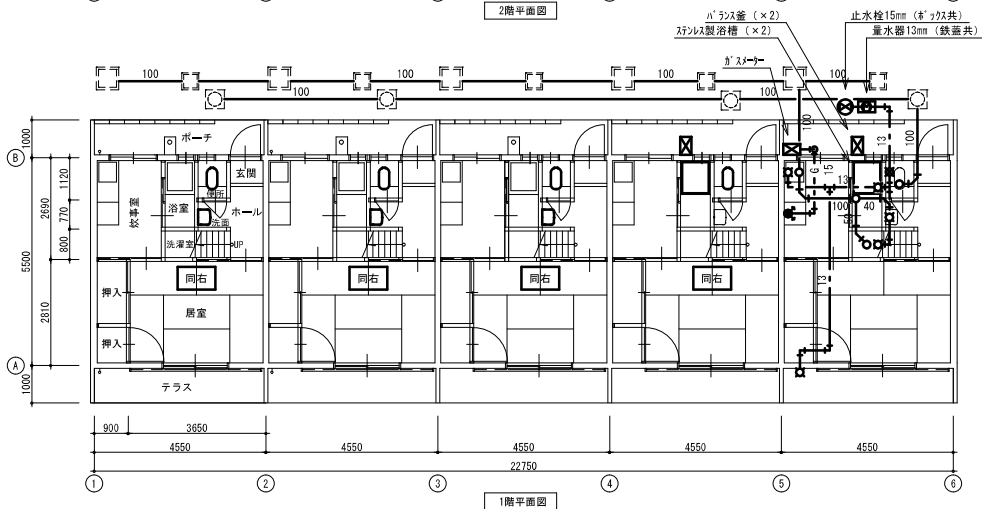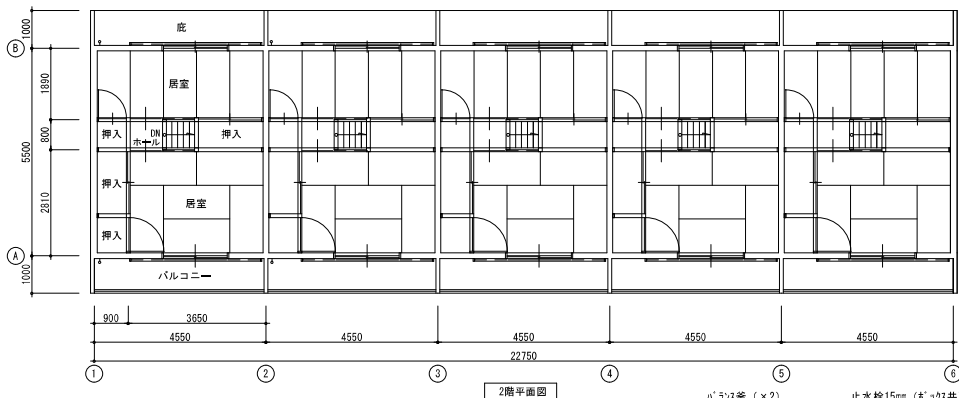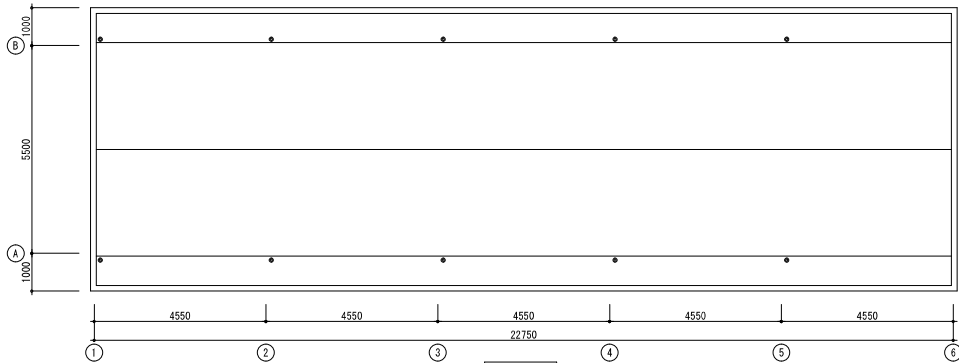

使用管材 (撤去)	
名称	適要
給水管	水道用耐衝撃性硬質ポリ塩化ビニル管 H I V P
排水管	硬質ポリ塩化ビニル管 V P
ガス管	配管用炭素鋼管 (白) S G P

撤去機器一覧表

記号	室名	仕様	数
	ポーチ	バランス釜	1 × 2
	炊事室	自在水栓φ13 ガスコック (双口)	1 × 5 1 × 5
	浴室	ステンレス製浴槽 自在水栓φ13	1 × 2 1 × 5
	洗濯室	横水栓φ13	1 × 5
	便所	両用便器	1 × 5
	洗面	洗面器 化粧鏡 化粧棚	1 × 5 1 × 5 1 × 5
	テラス	横水栓φ13	1 × 5

注記 1) 図示設備はすべて撤去とする

