


平面図 S=1:250

【第1工区】道路詳細設計 L=150m

道路の区分：第3種第4級
 設計速度：V=20km/h
 標準幅員：

7000+2ΔW				
750ΔW	2750	ΔW	2750	750
(片側幅員)				
i%		i%		

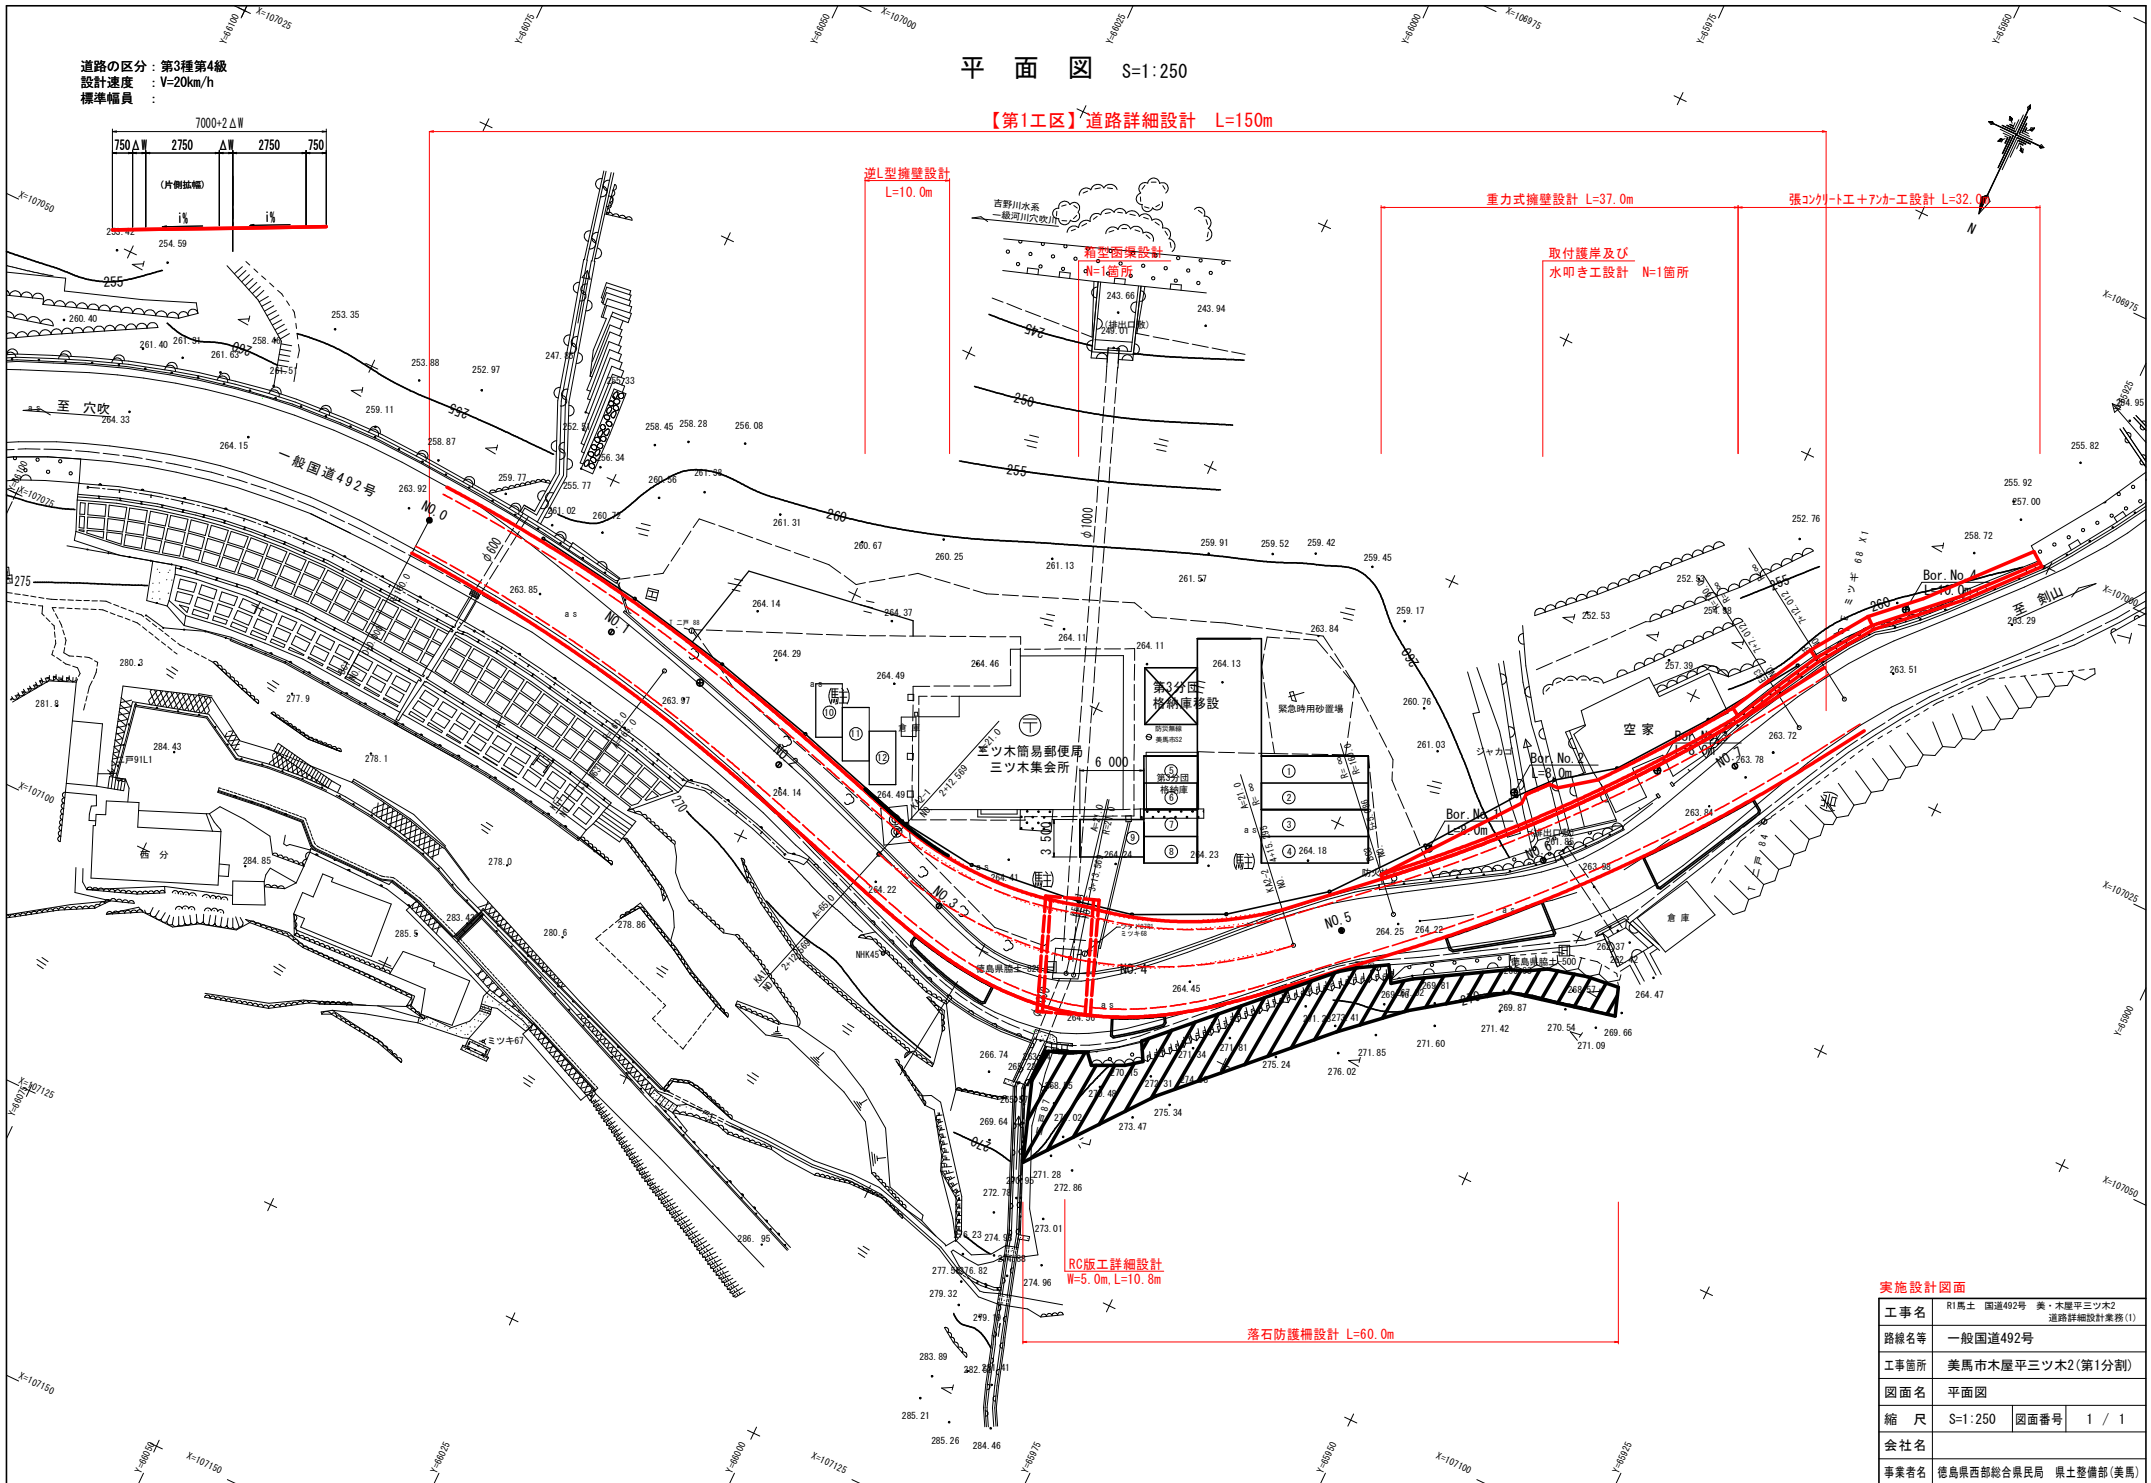

実施設計図面

工事名	R1馬土 国道492号 美・木屋平三ツ木2 道路詳細設計業務(1)
路線名等	一般国道492号
工事箇所	美馬市木屋平三ツ木2(第1分割)
図面名	平面図
縮尺	S=1:250 図面番号 1 / 1
事業者名	徳島県西部総合県民局 県土整備部(美馬)