



平面図 S=1:2500

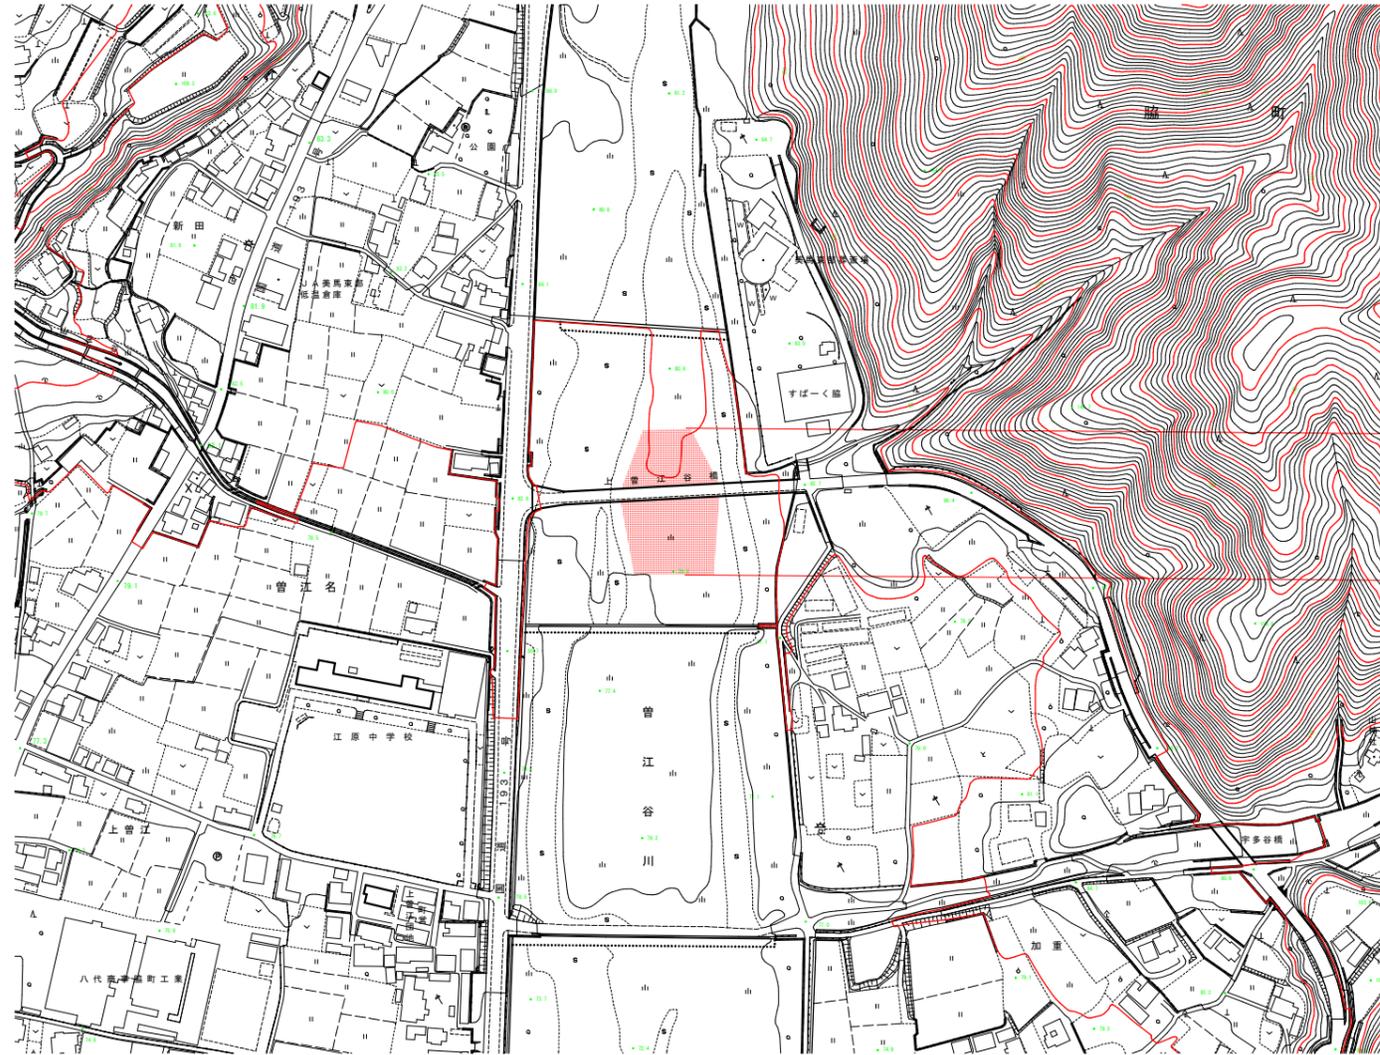

堆積土砂撤去 V=2,000m³ 伐木 A=5,000m²

標準断面図

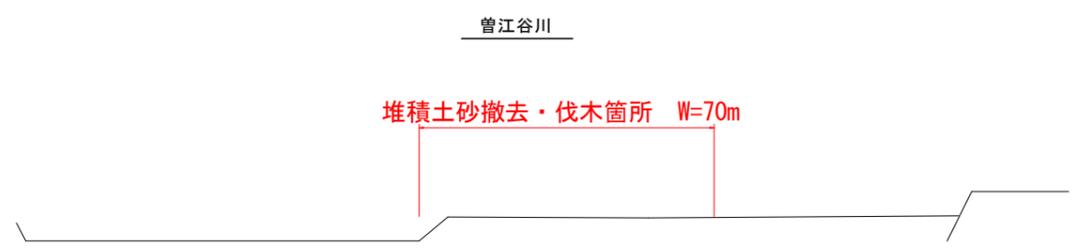

実施設計図面

業務名	R1馬土 菅江谷川 美・盛持原他 河川維持業務(5)		
路線名等	菅江谷川		
業務箇所	美馬市脇町持原他(第5分割)		
図面名	平面図・標準断面図		
縮尺	図示	図面番号	1/1
会社名			
事業者名	徳島県西部総合県民局 県土整備部<美馬>		