


平面図 S=1:500

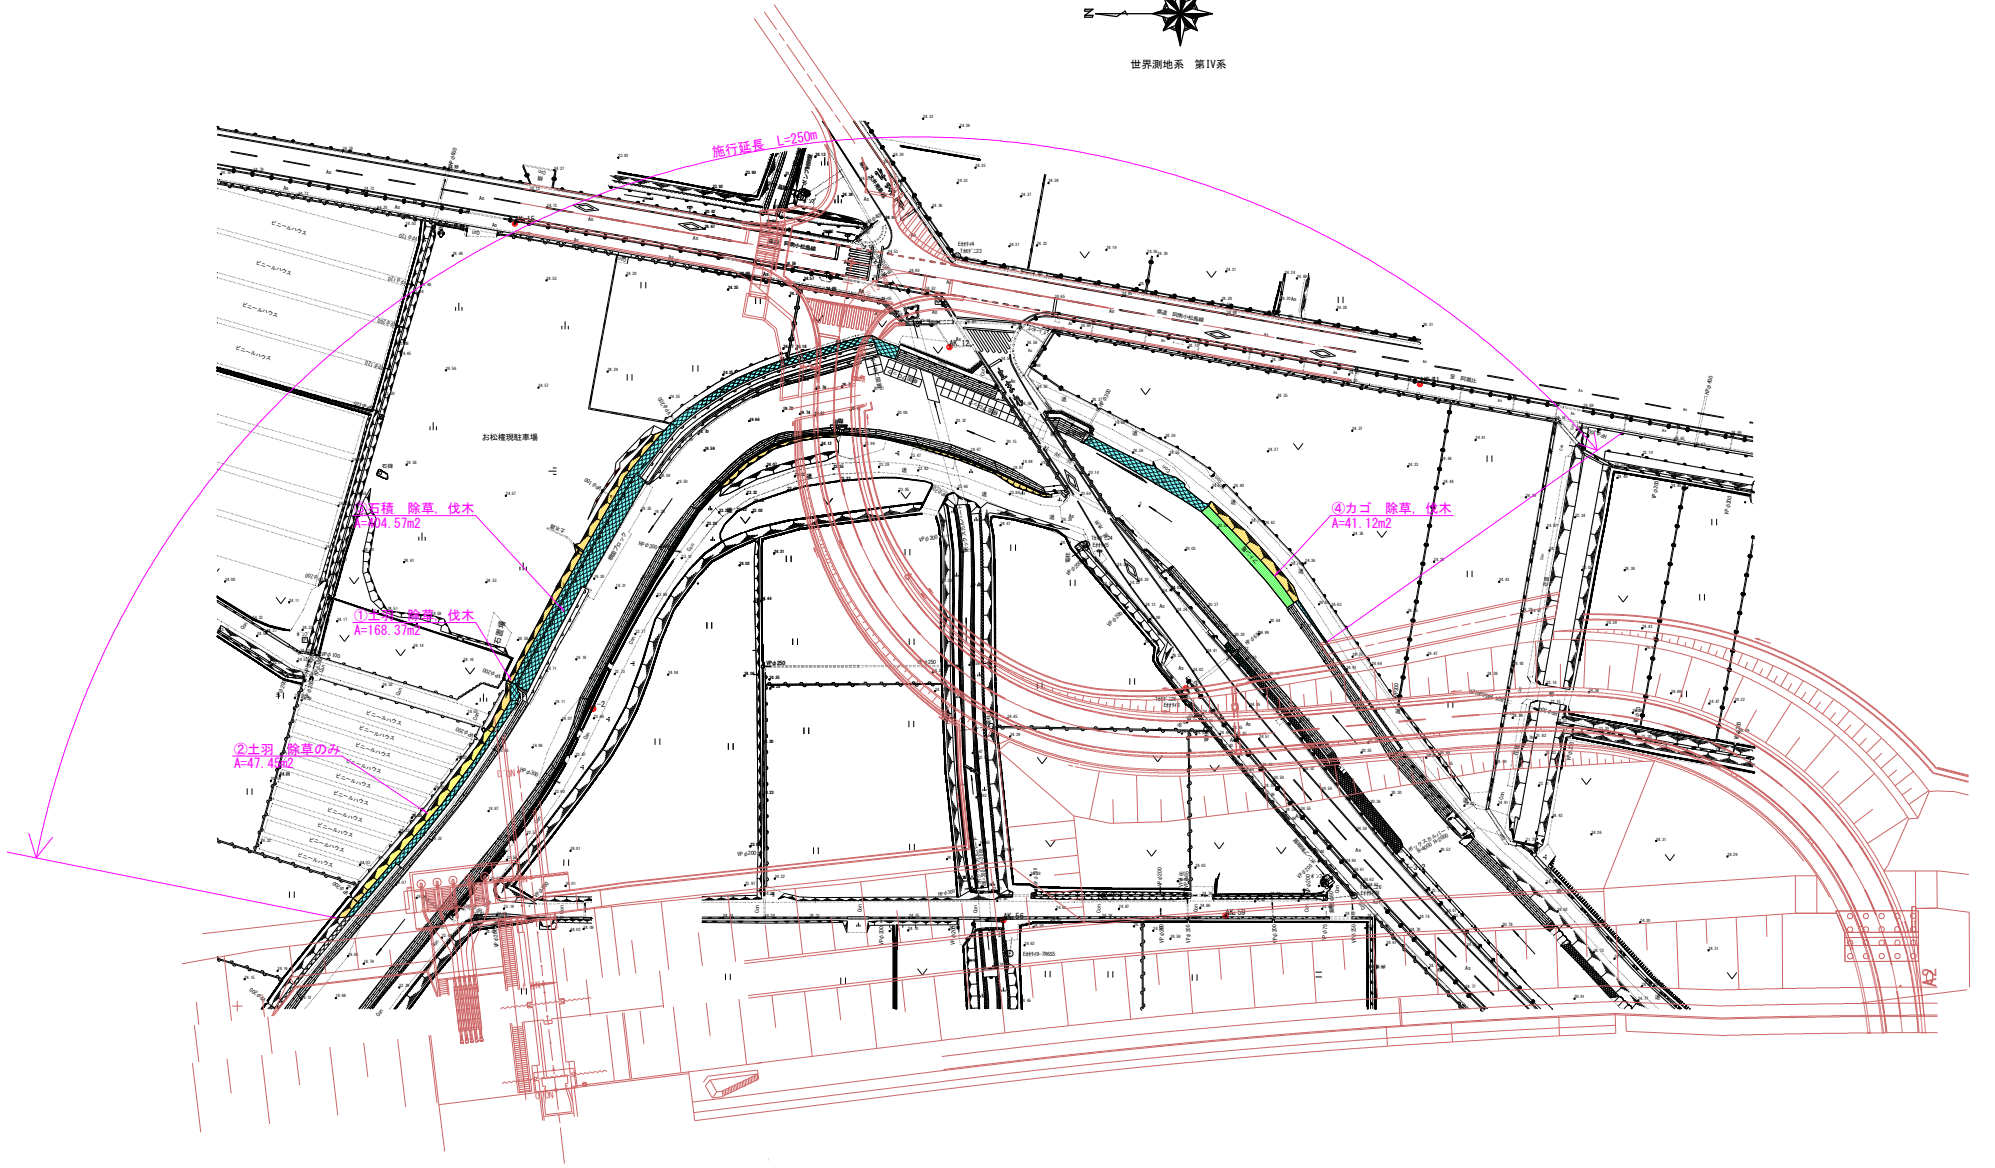


世界測地系 第IV系



業務名	R 1 阿土 加茂谷川 阿南・加茂 河川維持業務		
路線名等	一級河川加茂谷川		
業務箇所	阿南市加茂町力ハヤ他		
図面名	平面図		
縮尺	1:500	図面番号	1 / 2
会社名			
事業者名	南部総合農林島県土整備部 (阿南)		

# 作業計画図

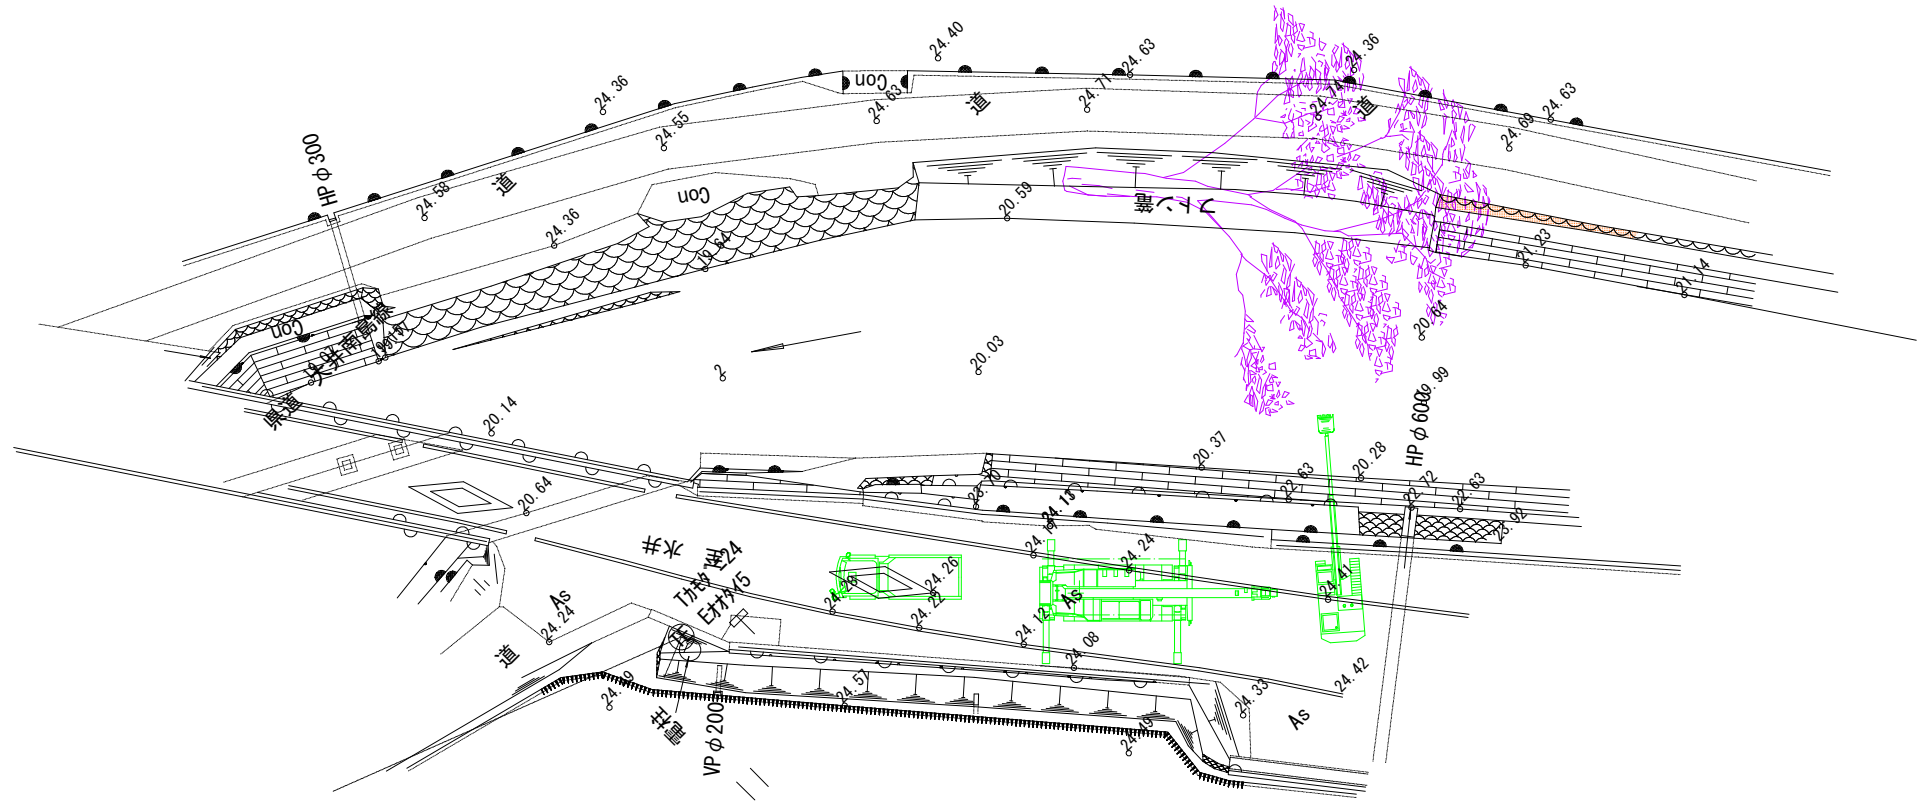

業務名	R1 阿土 加茂谷川 阿南・加茂 河川維持業務		
路線名等	一級河川加茂谷川		
業務箇所	阿南市加茂町力八々他		
図面名	作業計画図		
縮尺	1:125	図面番号	2 / 2
会社名			
事業者名	南部総合農林局農土整備部 (阿南)		