

平面図 (その1) S=1:2500

a




※受注者は、起工測量によりネットの損傷状況について確認すること。  
 これらの結果に基づき、監督員と地元関係者との協議の上で、修繕箇所を決定するものとする。


当初設計図面

工事名	R1徳土 栗津港海岸(里浦地区) 鳴・里浦 防砂ネット設置工事(1)	
路線名等	栗津港海岸(里浦地区)	
工事箇所	鳴門市里浦町里浦(第1分割)	
図面名	平面図	
縮尺	1:2500	図面番号 1 / 5
事業者名	徳島県東部県土整備局(徳島庁舎)	



# 防砂ネット設置図 S=1/20

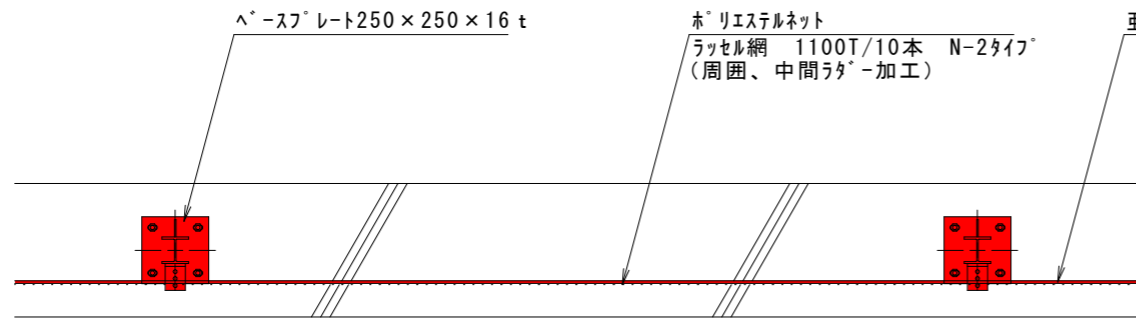


平面図 S=1:20

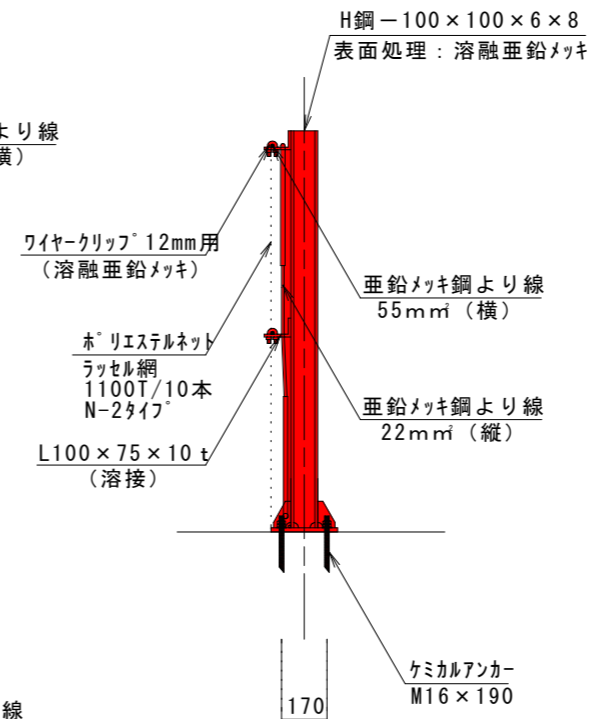

側面図 S=1:20

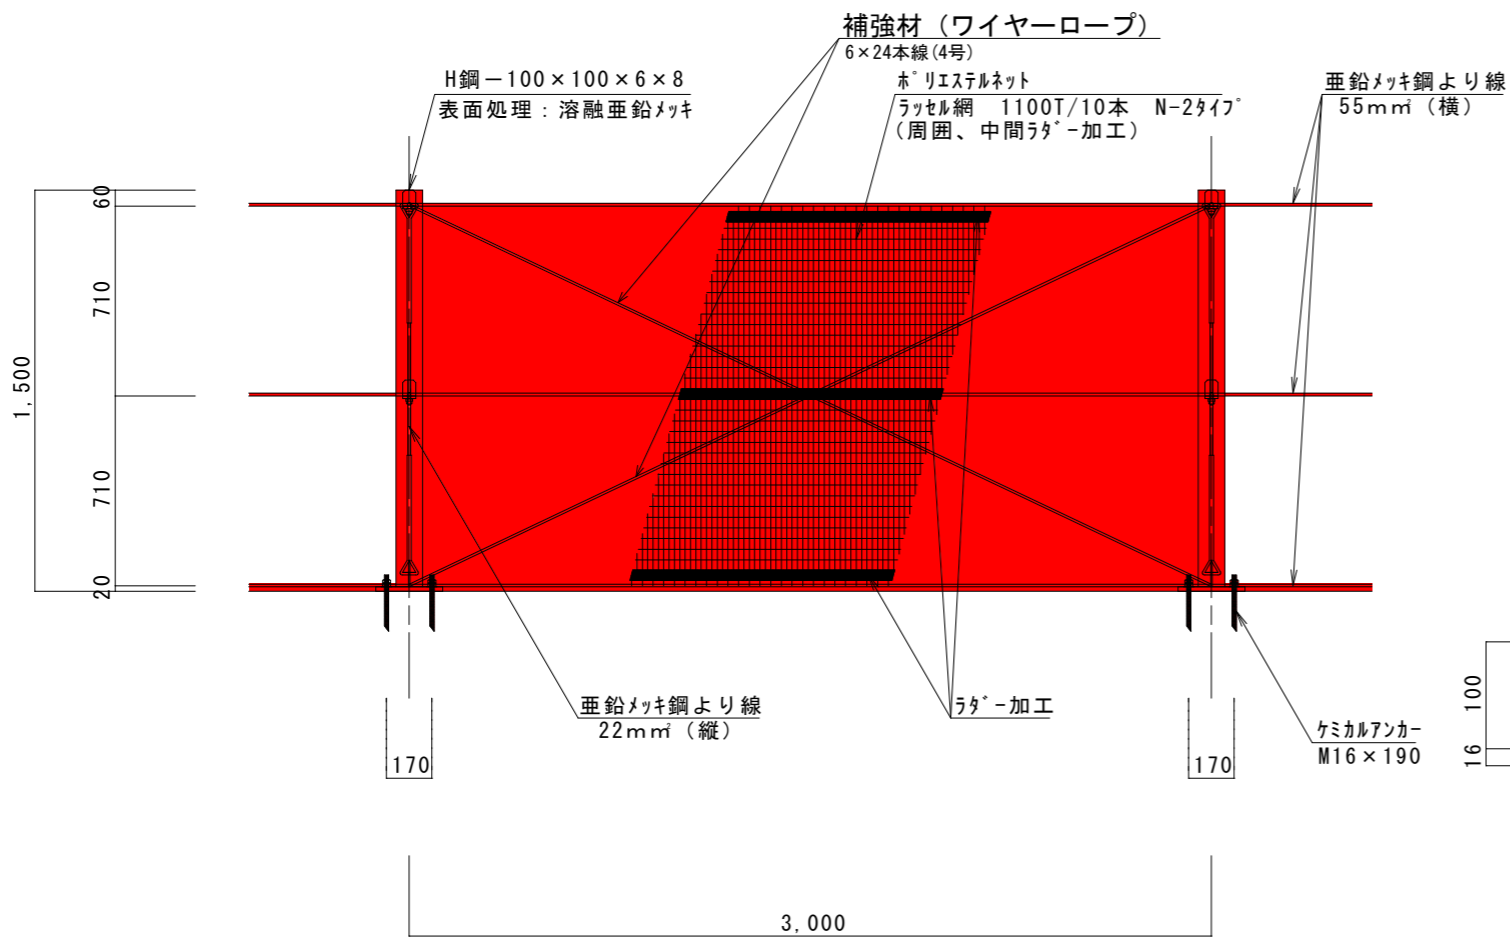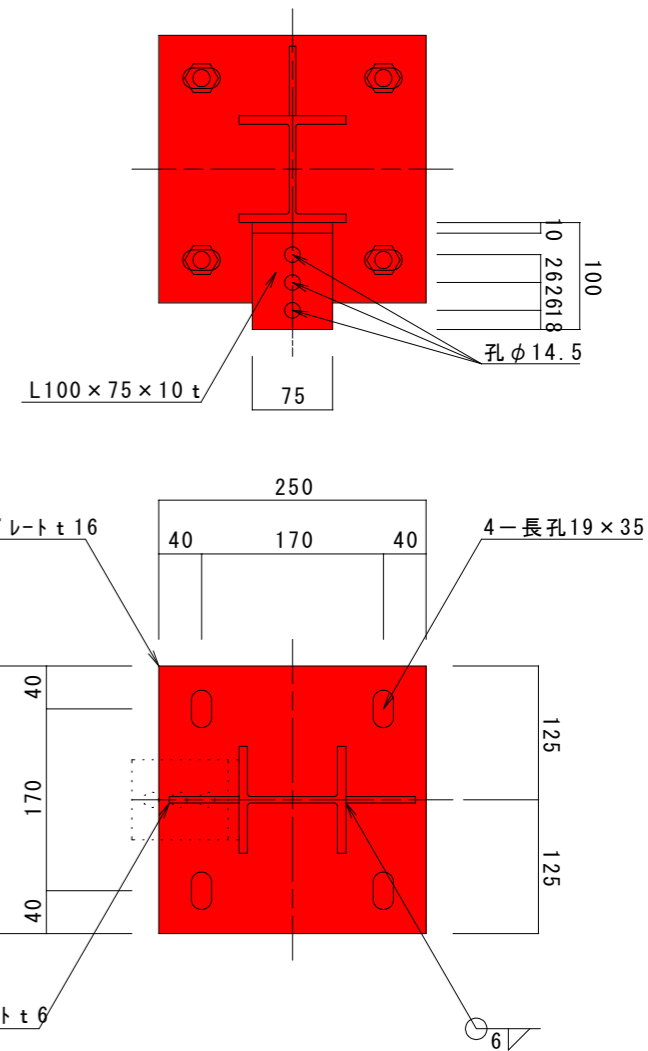

立面図 S=1:20

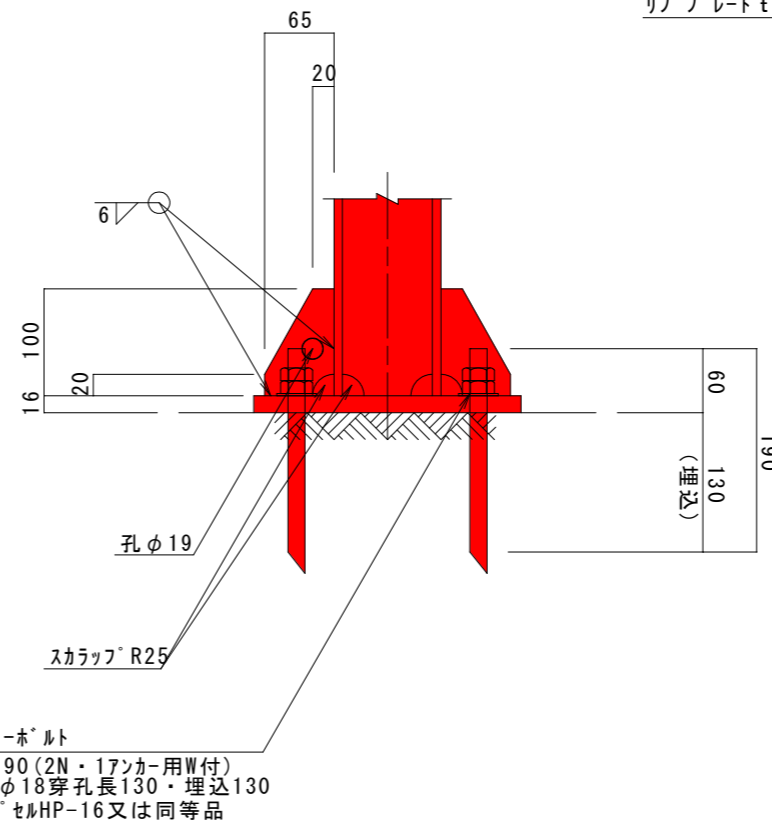

ヘースプレート部詳細図 S=1:5

## 当初設計図面


工事名	R1徳土 粟津港海岸 (里浦地区) 鳴・里浦 防砂ネット設置工事 (1)		
路線名等	粟津港海岸 (里浦地区)		
工事箇所	鳴門市里浦町里浦 (第1分割)		
図面名	防砂ネット設置図		
縮尺	図示	図面番号	2/5
会社名			
事業者名	徳島県東部県土整備局<徳島>		

# 防砂ネット組立図

SC 1:15

## 平面図

## 平面図 (A-A)

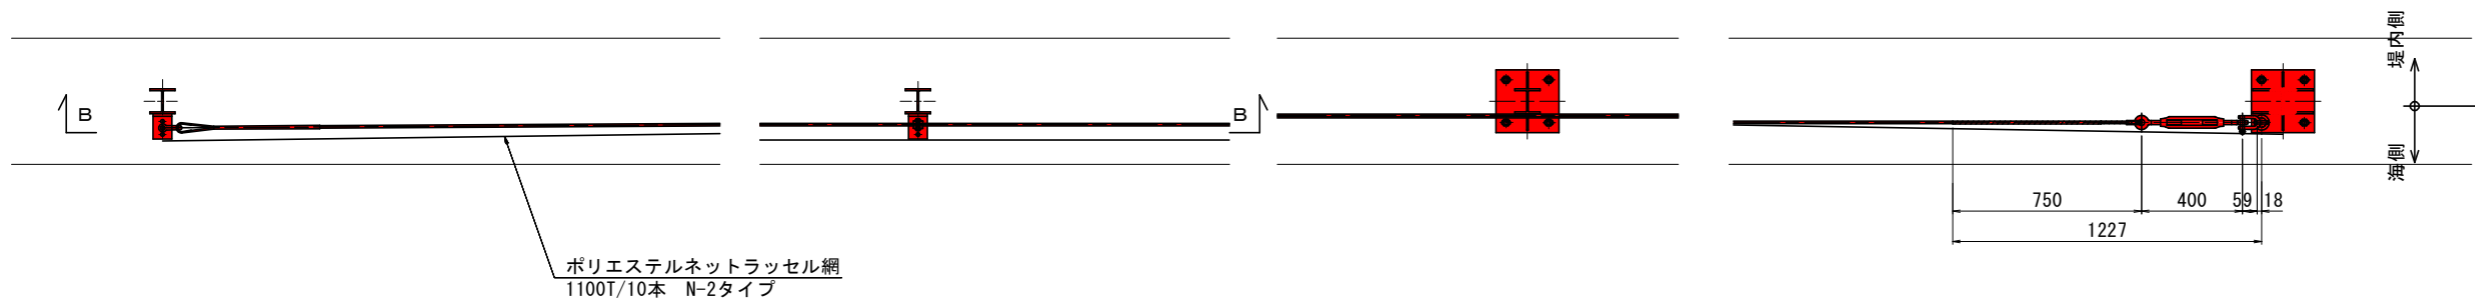

ポリエステルネットラッセル網  
1100T/10本 N-2タイプ

## 正面図 (B-B)


(横ロープ)

## 正面図

(縦ロープ外面)

## 側面図

(端柱部)

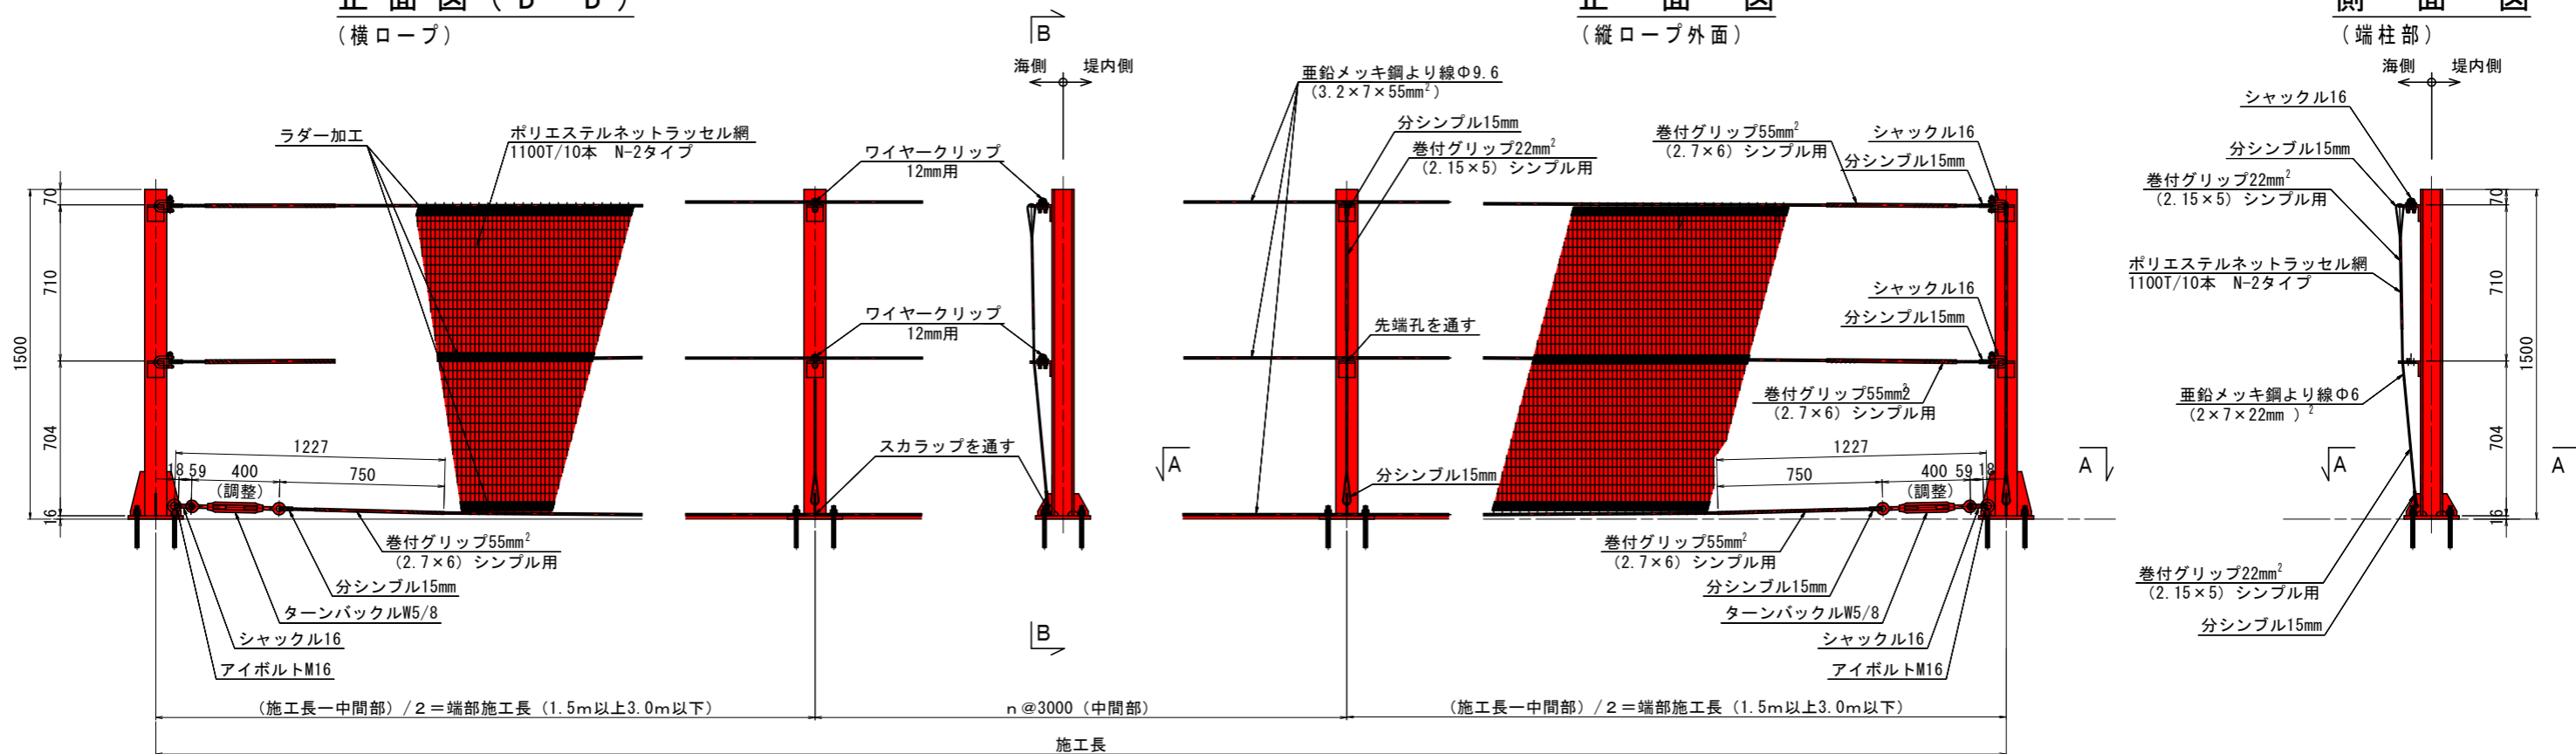

### 摘要

1. 部品の溶融亜鉛メッキはHD30程度でメーカーと協議決定。




### 当初設計図面

工事名	R1徳土 粟津港海岸(里浦地区) 鳴・里浦 防砂ネット設置工事(1)		
路線名等	粟津港海岸(里浦地区)		
工事箇所	鳴門市里浦町里浦(第1分割)		
図面名	防砂ネット組立図		
縮尺	1:15	図面番号	3/5
会社名			
事業者名	徳島県東部県土整備局(徳島)		

# 中央支柱詳細図

1基工事必要組

S=1:5

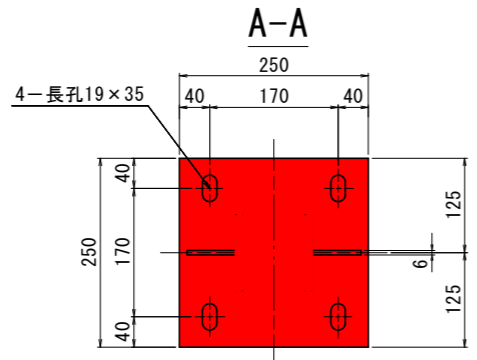
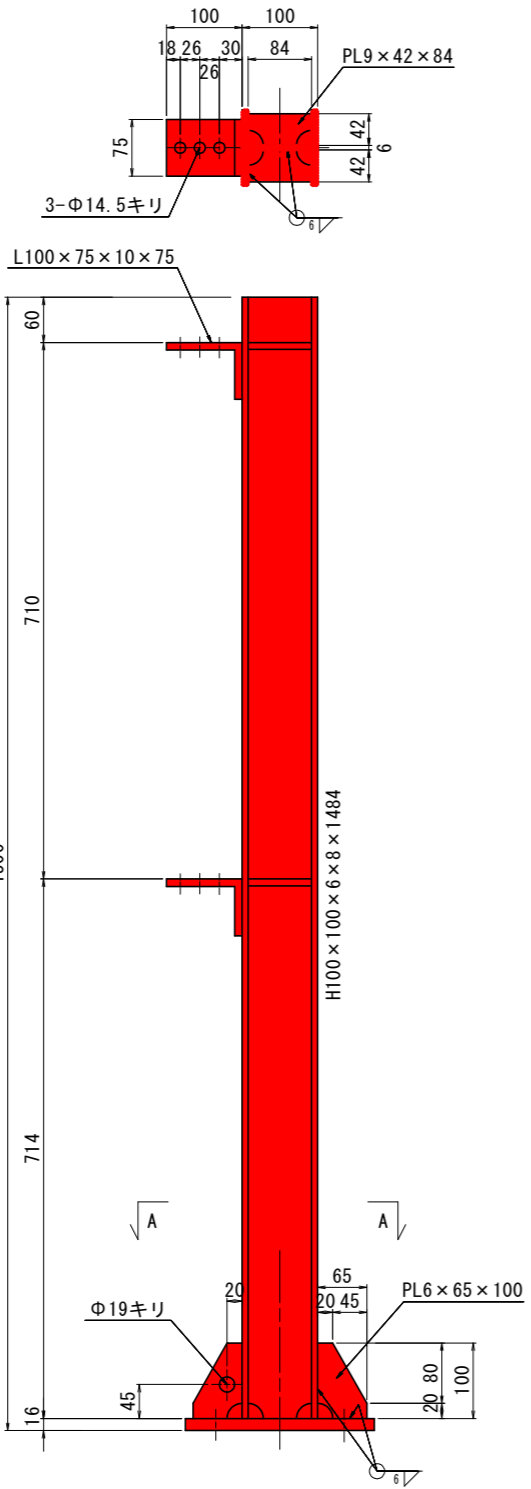
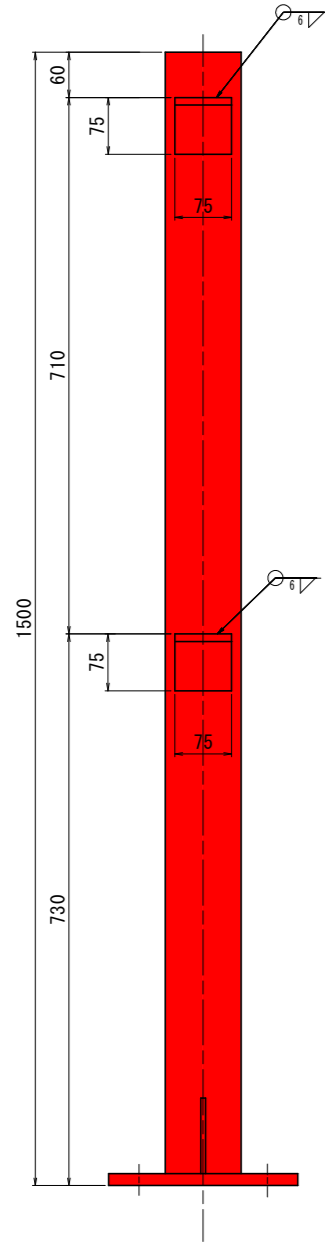


# 端部支柱詳細図

1基工事当り本図通りの物:1組


本図と左右対称の物:1組

S=1:5

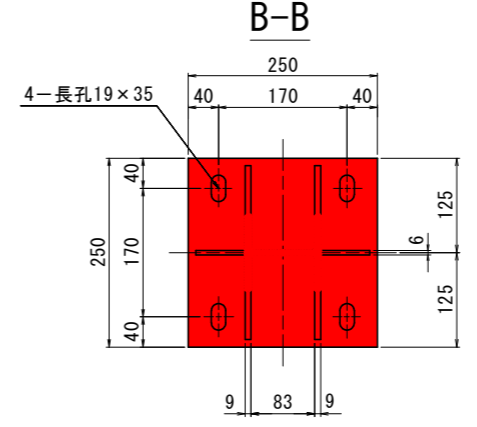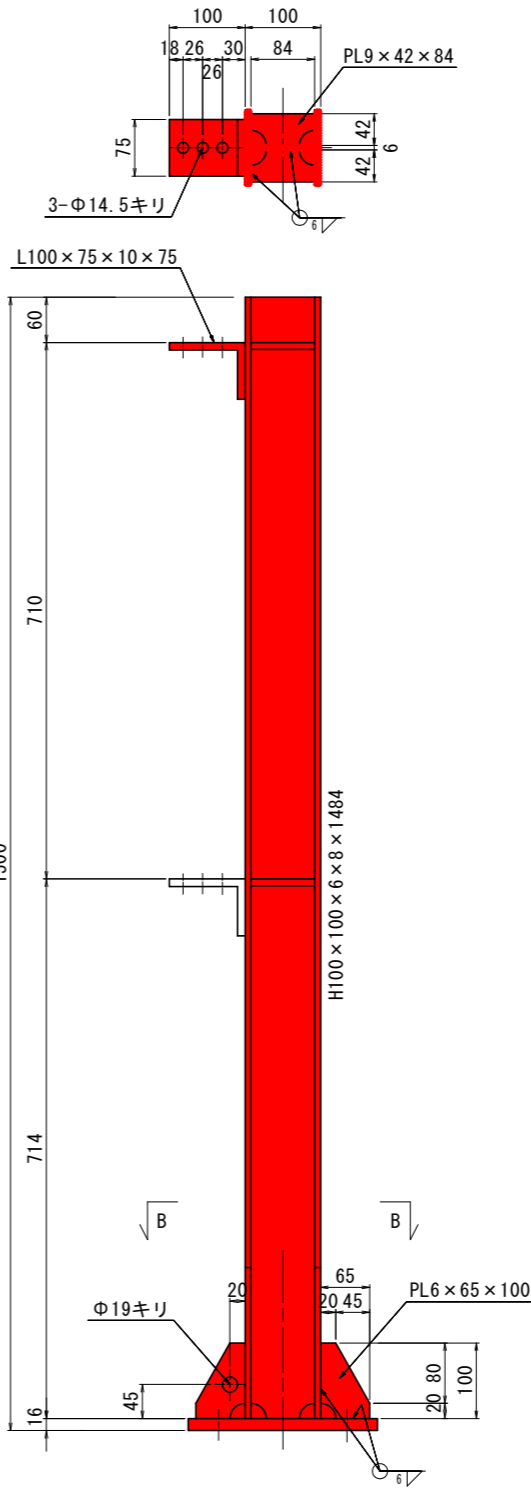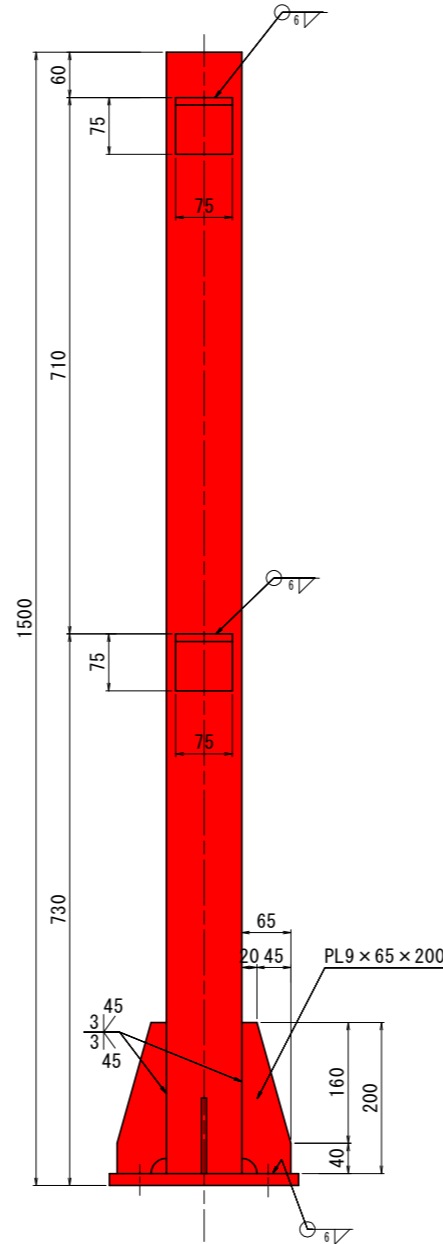

# アンカー詳細図

S=1:2

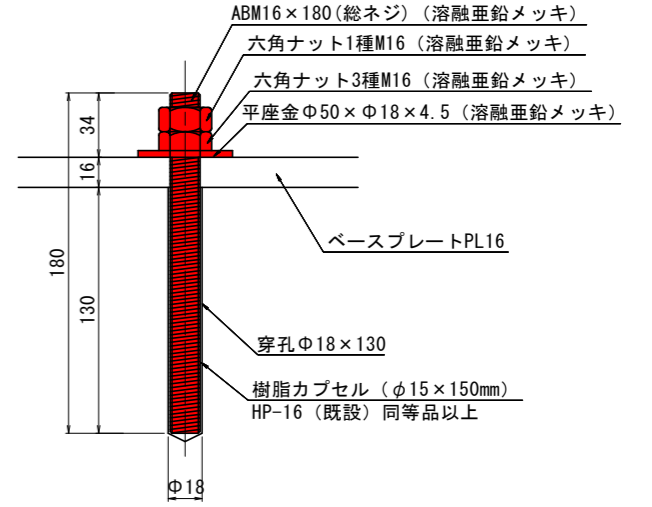


## 摘要

1. 特記外スカラップはR25。
2. 特記外溶接は隅肉連続脚長6mm。
3. 溶接は回し溶接施工のこと。
4. 鋼材は溶接後溶融亜鉛メッキHDZ50。
5. アンカーボルトの溶融亜鉛メッキはHD30程度でメーカーと協議決定。
6. 特記外材質は鋼板SM400・形鋼とアンカーボルトSS400。
7. 樹脂アンカーの硬化中は、水に触れないように防水を施す。

## 当初設計図面

工事名	R1徳土 粟津海岸(里浦地区)		
路線名等	鳴・里浦 防砂ネット設置工事(1)		
工事箇所	鳴門市里浦町里浦(第1分割)		
図面名	各部詳細図		
縮尺	図示	図面番号	4/5
会社名			
事業者名	徳島県東部県土整備局(徳島)		

防砂ネット撤去図 S = 1 / 20

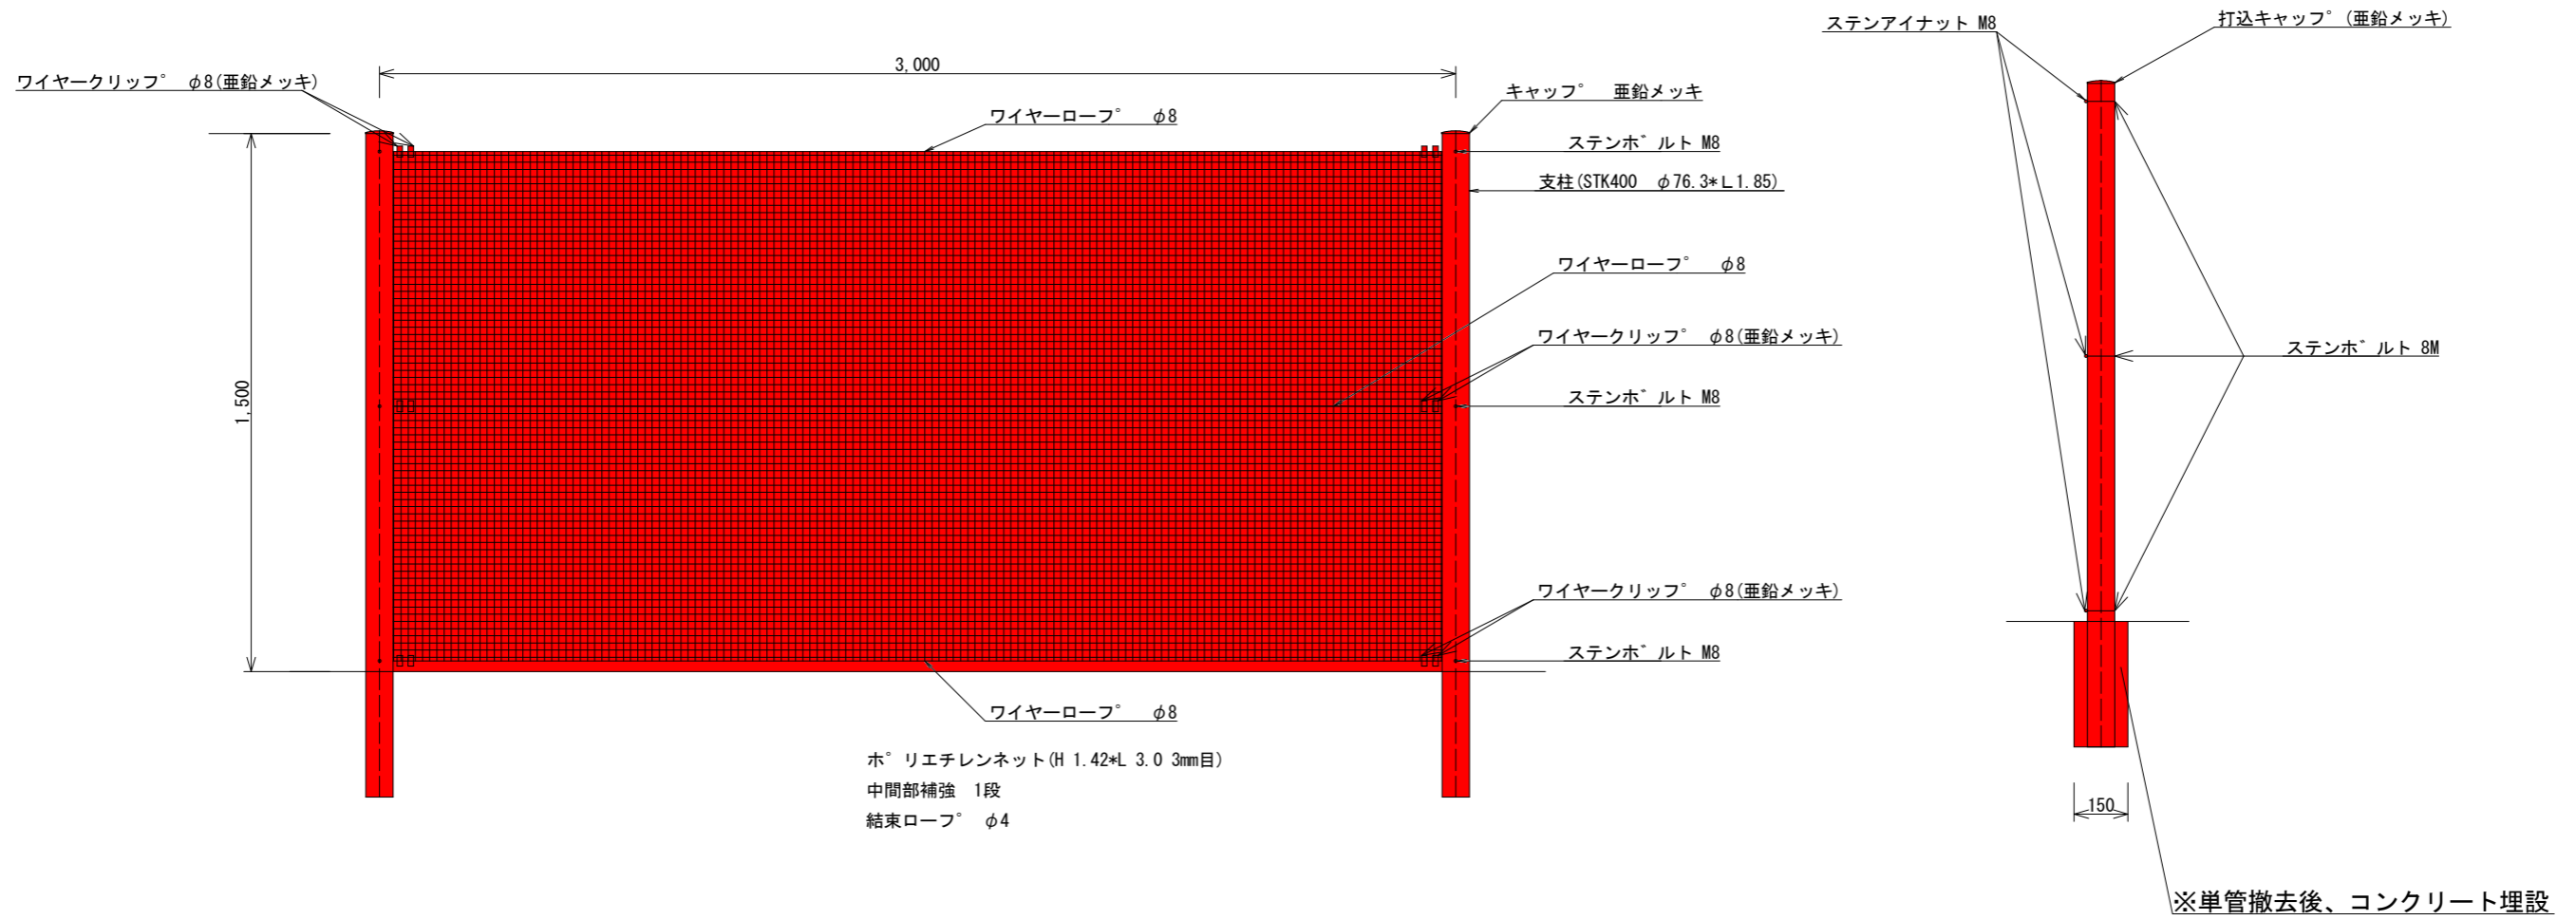

当初発注図面

工事名	R1徳土 粟津海岸(里浦地区) 鳴・里浦 防砂ネット設置工事(1)		
路線名等	粟津海岸(里浦地区)		
工事箇所	鳴門市里浦町里浦(第1分割)		
図面名	撤去図		
縮尺	図示	図面番号	5/5
事業者名	徳島県東部県土整備局<徳島>		