


計画平面図 (その2) S=1:500

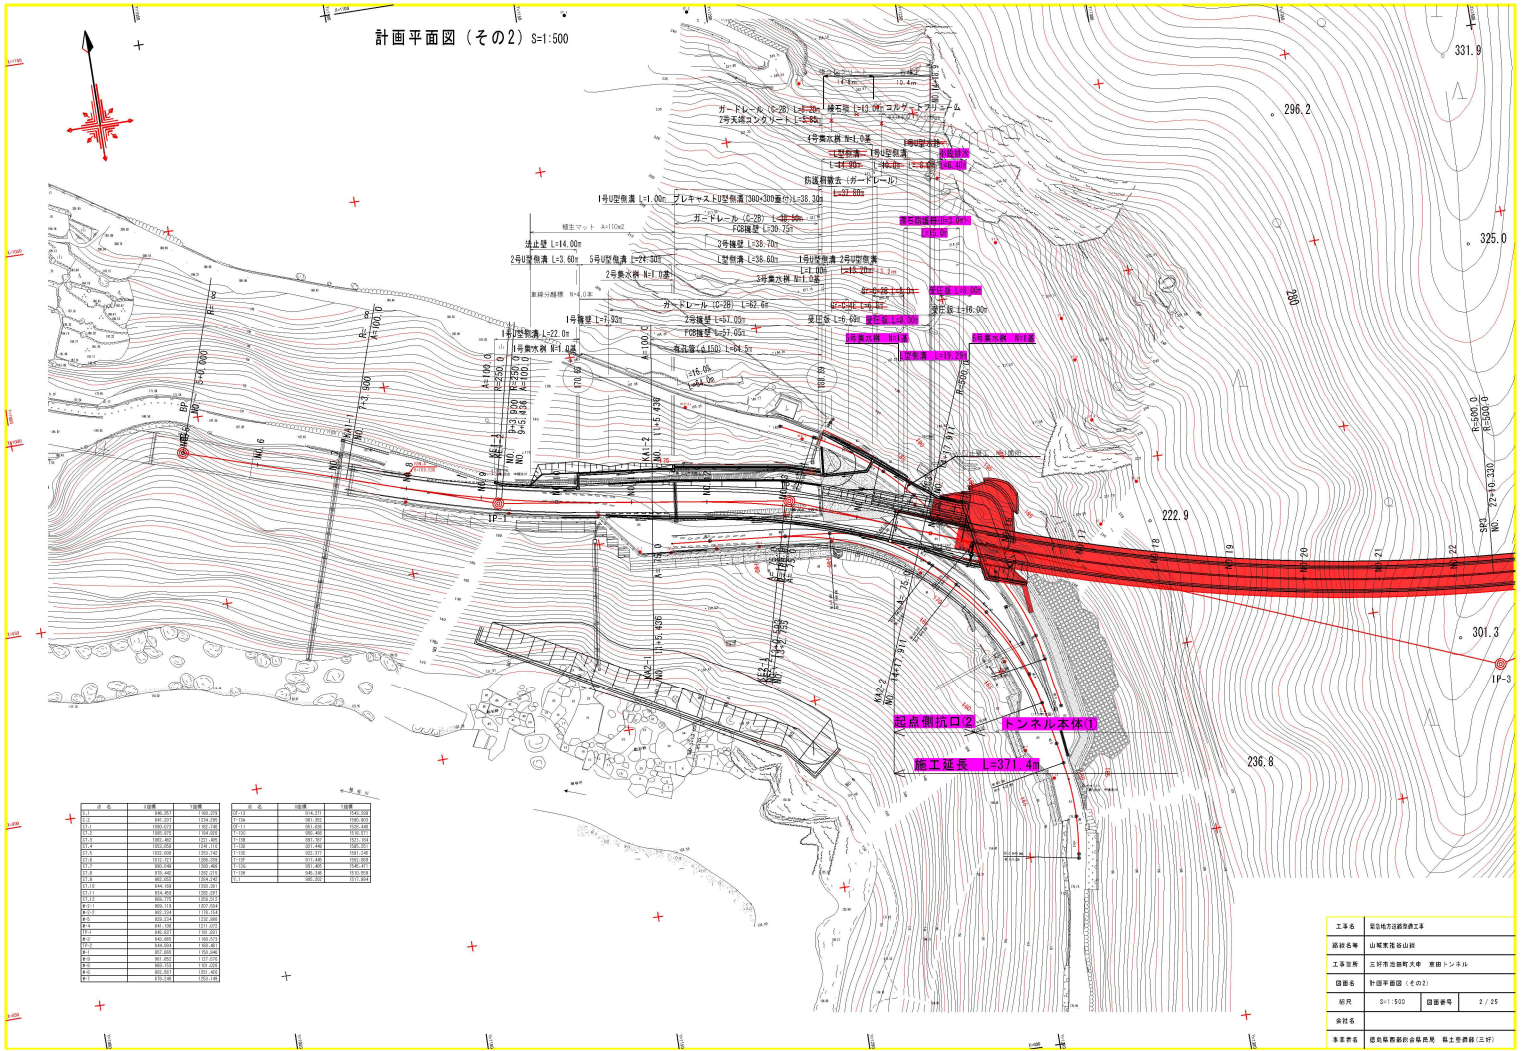


水準簿

点名	水準値	距離
11.1	100.000	0.00
11.2	100.015	1.00
11.3	100.030	2.00
16.1	100.750	50.00

工事名	富山地方道路局工事		
路線名称	山形東谷山線		
工事区画	五所野池田町大幸 豊田トンネル		
図面名	計画平面図 (その2)		
縮尺	S=1:500	図面番号	2/35
会社名	建設省建設省企業局 株式会社(三社)		

# 横断図 (その1) S=1:100

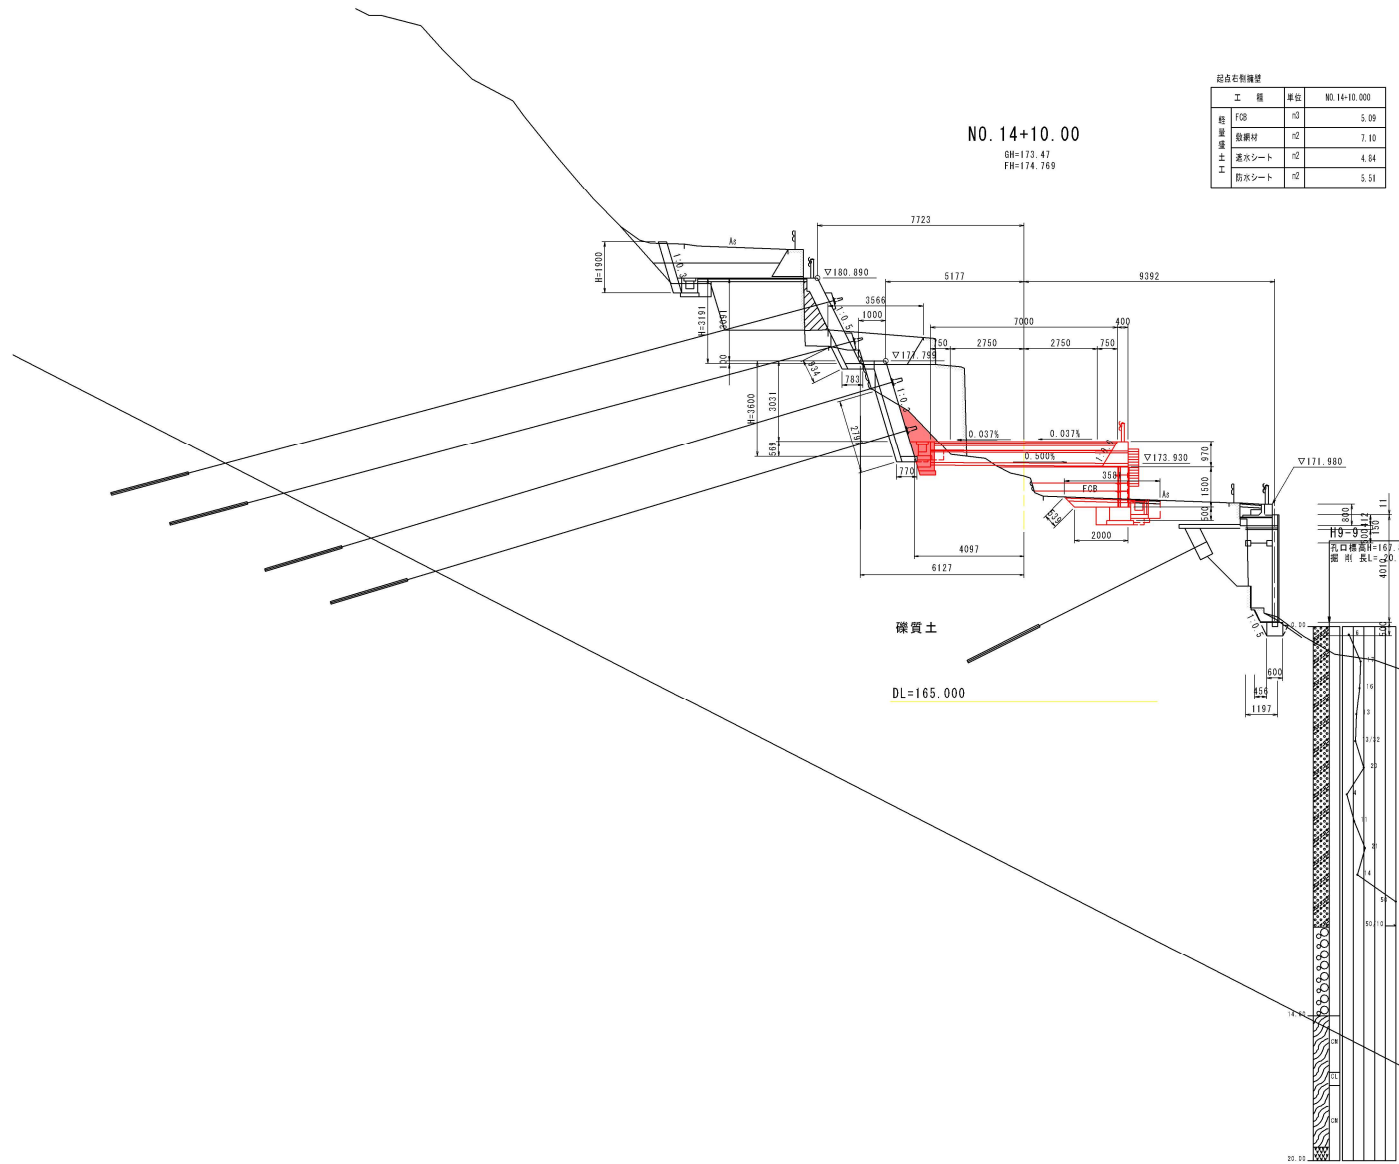

NO. 14+10.00  
 GH=173.47  
 FH=174.769

工種	単位	NO.14+10.000
舗装	m <sup>2</sup>	5.09
砂利	m <sup>2</sup>	7.10
透水性シート	m <sup>2</sup>	4.84
防水シート	m <sup>2</sup>	5.51

名	積	左側	右側
盛土	路床	1	
		2	
		3	3.0
		4	
土		1	
		2	
		3	
		4	
三次 層別	片切	土砂	
	オープンカット	F C B	
		土砂	
		F C B	
四次 層別	片切	土砂	
	オープンカット	F C B	
		土砂	
		F C B	
五次 層別	片切	土砂	
	オープンカット	F C B	7.6
		土砂	
		F C B	
床 B	片切	土砂	0.7
	オープンカット	土砂	
		切土法	0.9 2.8
		埋土法	0.5
埋 戻	A		
	B		
	C		
	D	0.2	0.7
基準面調整		0.8 0.8	1.0
コンクリート取返し		0.8	
ブロック敷			
石積敷			
舗装安定処理		3.6	3.6
運搬安定処理			
整詰めコンクリート		0.83	

工事名	緊急地方道路整備工事		
路線名等	山崎東祖谷山線		
工事箇所	三好池田町大串 京田トンネル		
図面名	横断図 (その1)		
縮尺	S=1:100	図面番号	3 / 25
会社名			
事業者名	徳島県西部総合振興局 県土整備部 (三好)		