

# 緊急地方道路整備工事

## (主)山城東祖谷山線


### 三好市池田町大申 京田トンネル

#### 起点側抗口② 図面目次 (全25葉)

##### 【起点側抗口②実施設計図面】 (全25葉)

- 1 計画平面図(その1)
- 2 計画平面図(その2)
- 3 横断図(その1)
- 4 横断図(その2)
- 5 横断図(その3)
- 6 横断図(その4)
- 7 横断図(その5)
- 8 横断図(その6)
- 9 起点側受圧版一般図(その1)
- 10 起点側受圧版一般図(その2)
- 11 起点側受圧版一般図(その3)
- 12 起点側受圧版一般図(その4)
- 13 起点側受圧版詳細図(その1)
- 14 起点側受圧版詳細図(その2)
- 15 起点側受圧版詳細図(その3)
- 16 起点側受圧版詳細図(その4)
- 17 起点側受圧版詳細図(その5)
- 18 起点側受圧版詳細図(その6)
- 19 起点側受圧版詳細図(その7)
- 20 起点側受圧版(A5ブロック)配筋図
- 21 起点側受圧版(B3ブロック)配筋図
- 22 起点側受圧版(C1ブロック)配筋図
- 23 起点側排水系統図
- 24 構造図(その1)
- 25 構造図(その2)

計画平面図 (その1) S=1:250

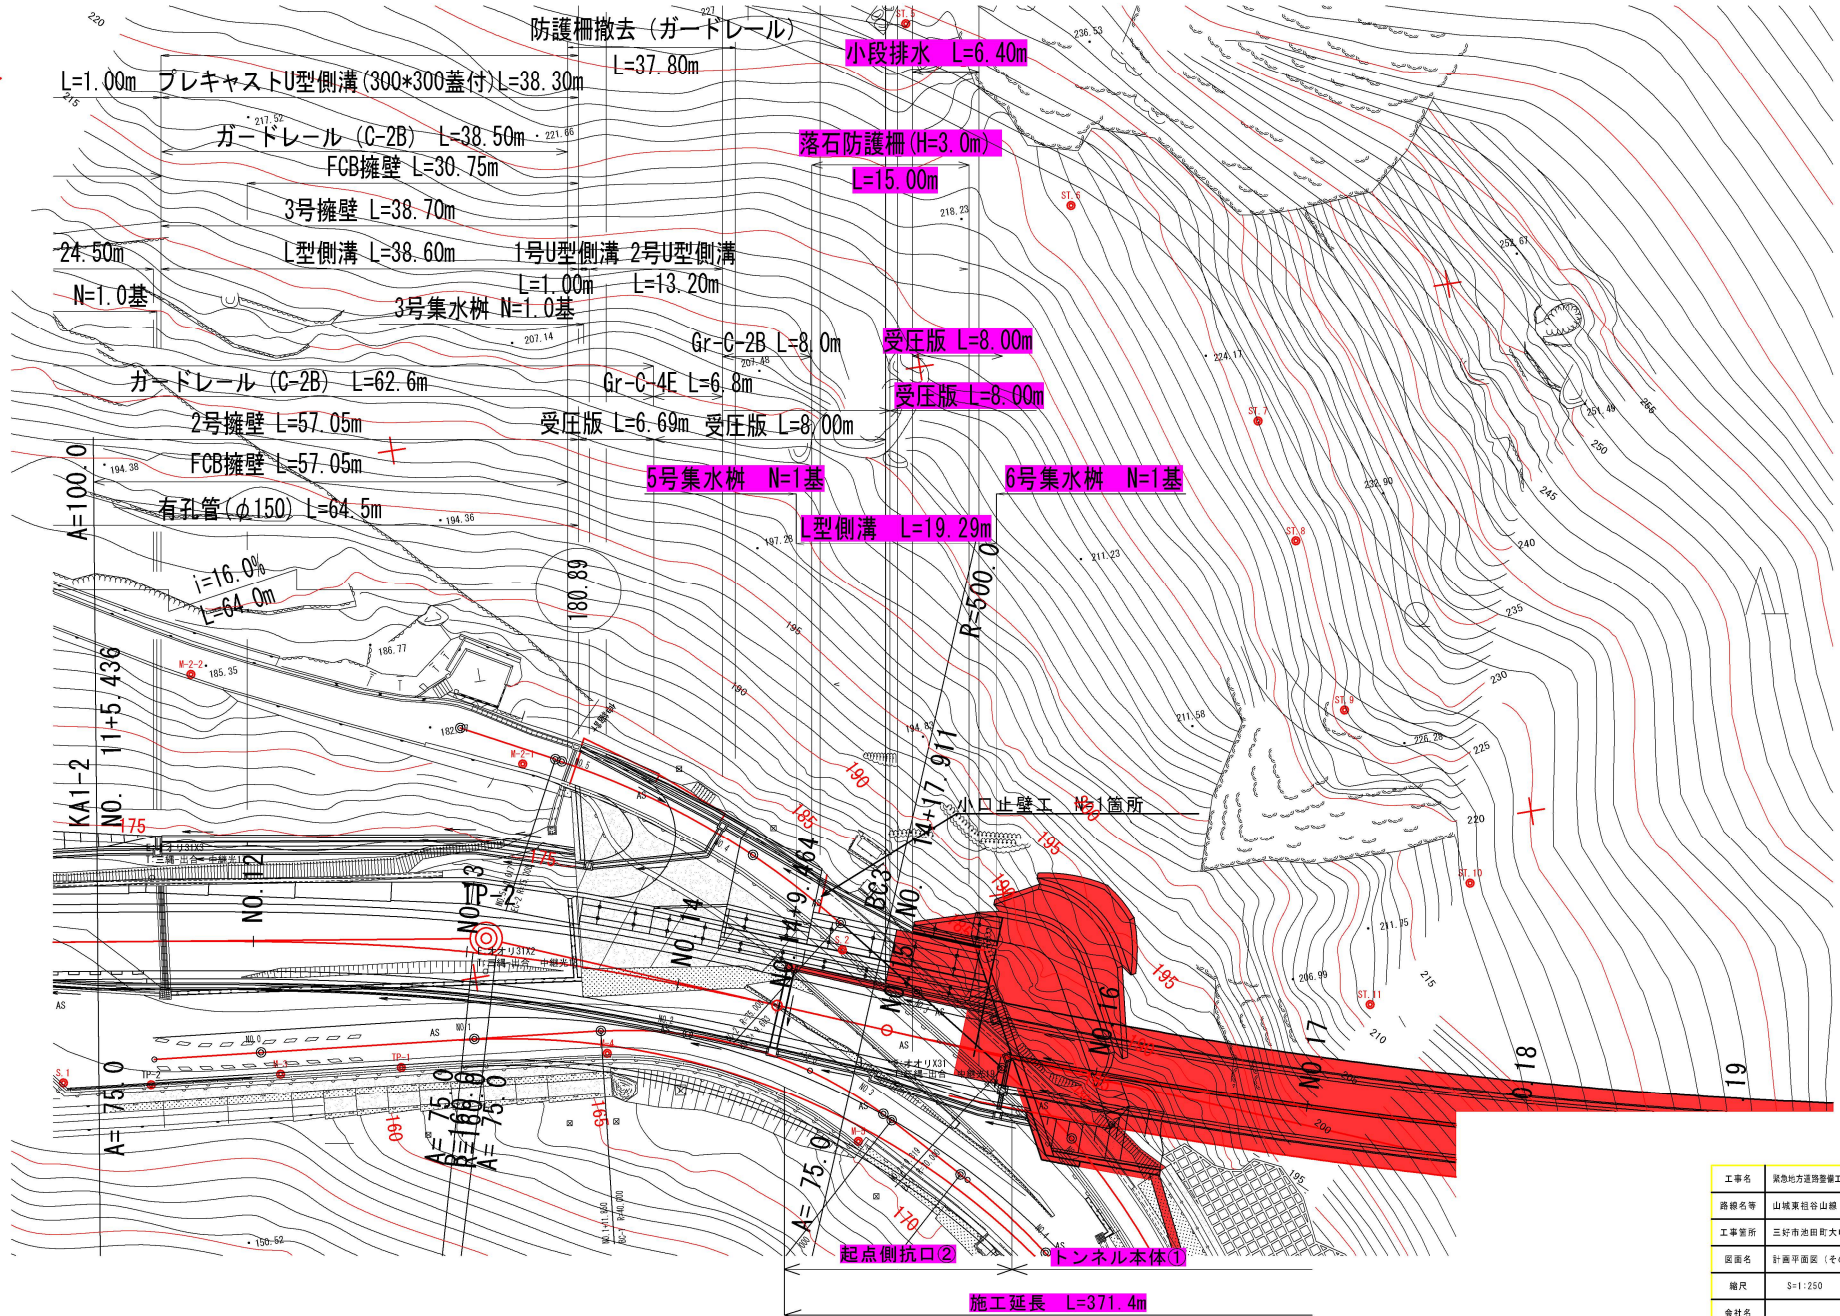

工事名	緊急地方道路整備工事		
路線名等	山城東祖谷山線		
工事箇所	三好池田町大串 京田トンネル		
図面名	計画平面図 (その1)		
縮尺	S=1:250	図面番号	1 / 25
会社名			
事業者名	徳島県西部総合振興局 県土整備部 (三好)		