



# 地盤改良工一般図 S=1:200

## 【高圧噴射攪拌工法 (V-JET工法)】


平面図

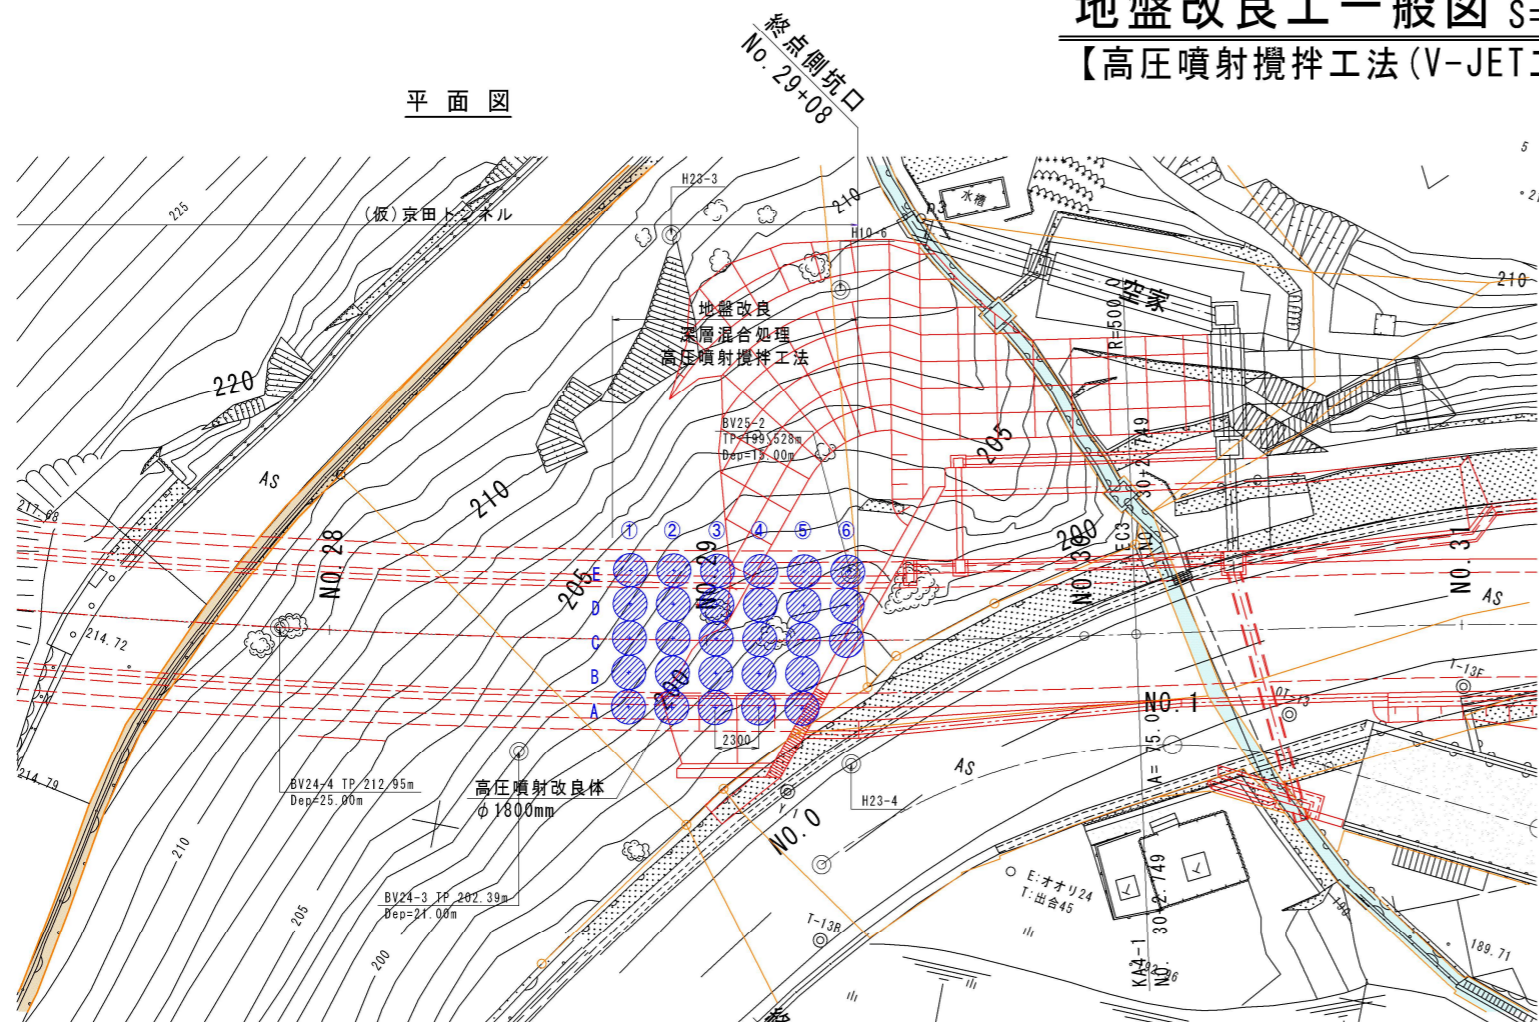

断面図

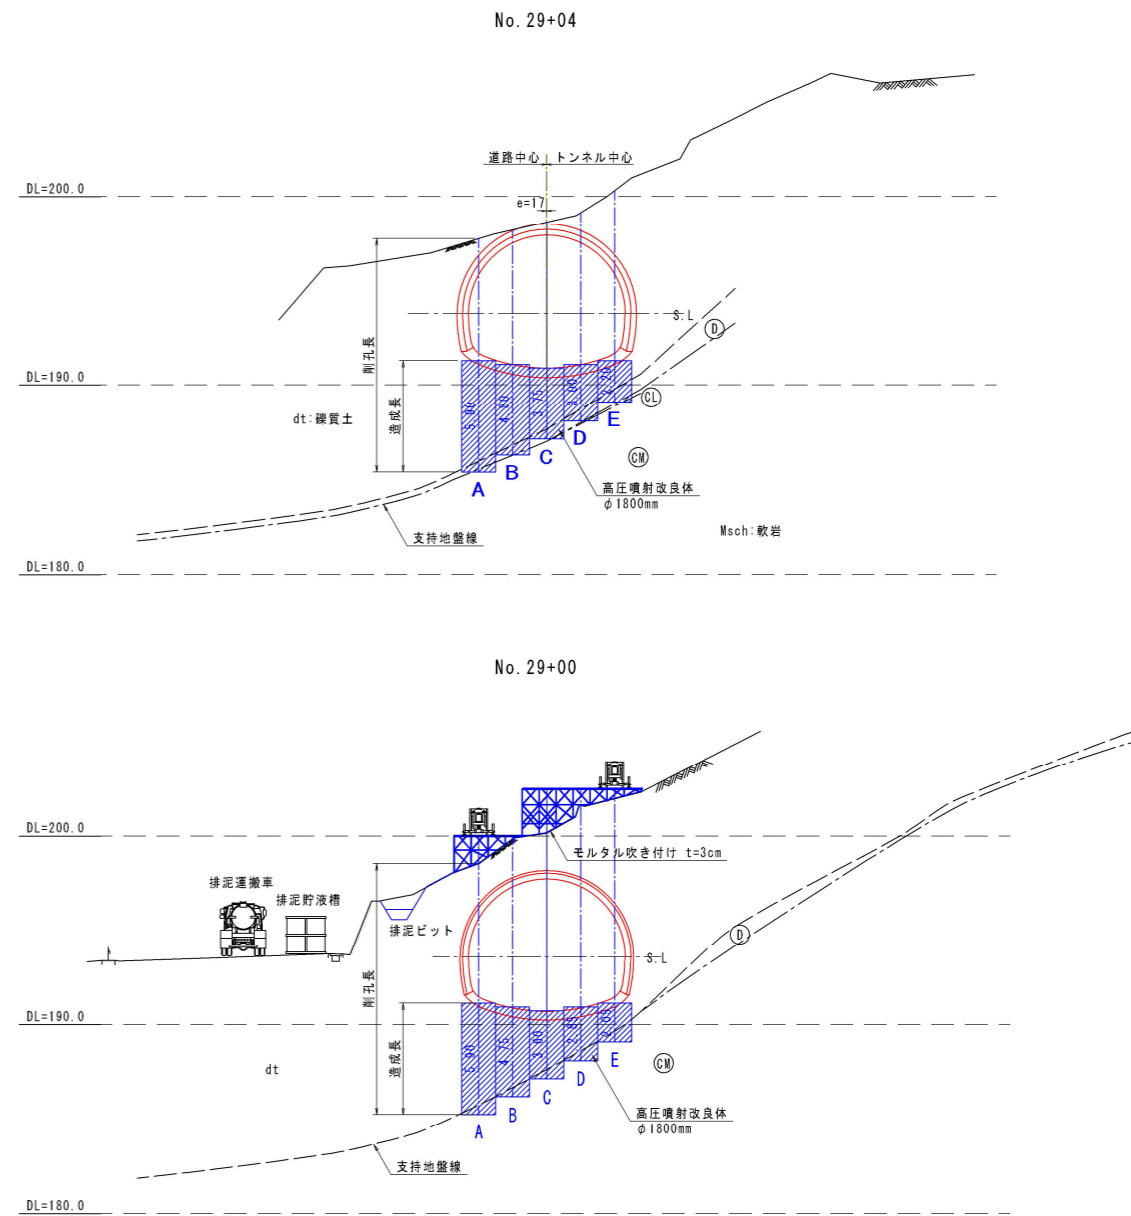

縦断図

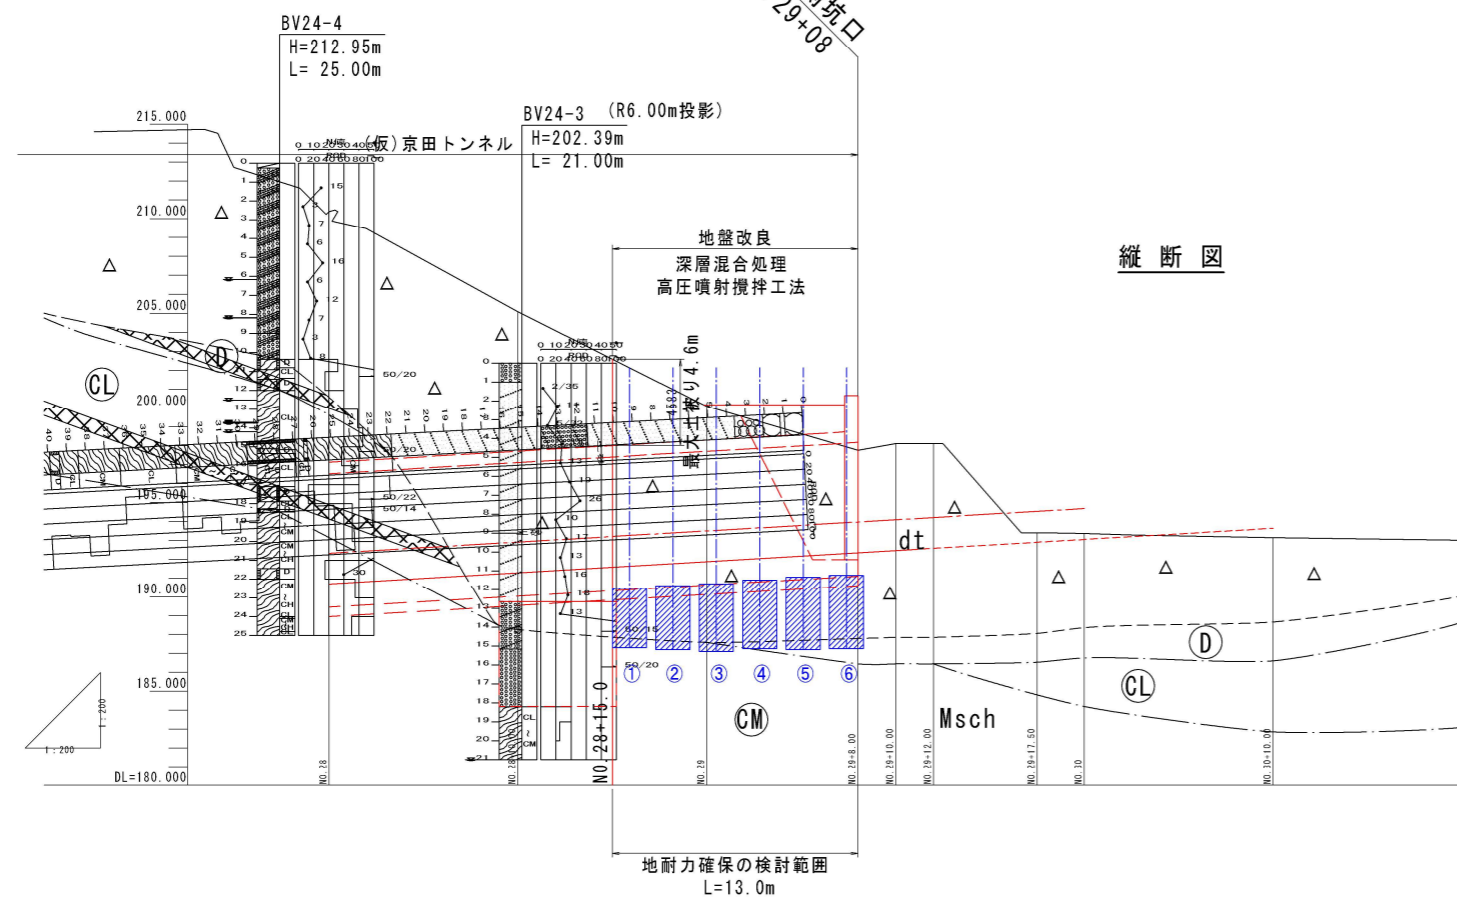

施工数量表

行	測点	単位:m					
		1	2	3	4	5	6
A	掘削長さ	15.63	14.32	13.97	11.51	10.08	
	造成長	5.65	5.80	5.90	5.90	5.90	
B	掘削長さ	15.52	14.11	13.01	11.92	10.38	
	造成長	4.45	4.65	4.75	4.08	4.85	
C	掘削長さ	14.70	13.47	12.35	11.26	10.36	9.37
	造成長	3.15	3.40	3.60	3.65	3.85	3.90
D	掘削長さ	14.65	13.65	12.57	10.97	9.37	8.49
	造成長	2.35	2.65	2.85	2.95	3.05	3.15
E	掘削長さ	14.75	13.75	12.64	11.57	10.49	9.36
	造成長	1.80	1.95	2.05	2.15	2.25	2.30

工事名	緊急地方道路整備工事		
路線名等	山城東祖谷山線		
工事箇所	三好市池田町大申 京田トンネル		
図面名	地盤改良工一般図		
縮尺	S=1:200	図面番号	67 / 67
会社名			
事業者名	徳島県西部総合県民局 県土整備部(三好)		