


起点側坑門平面図 S=1:200

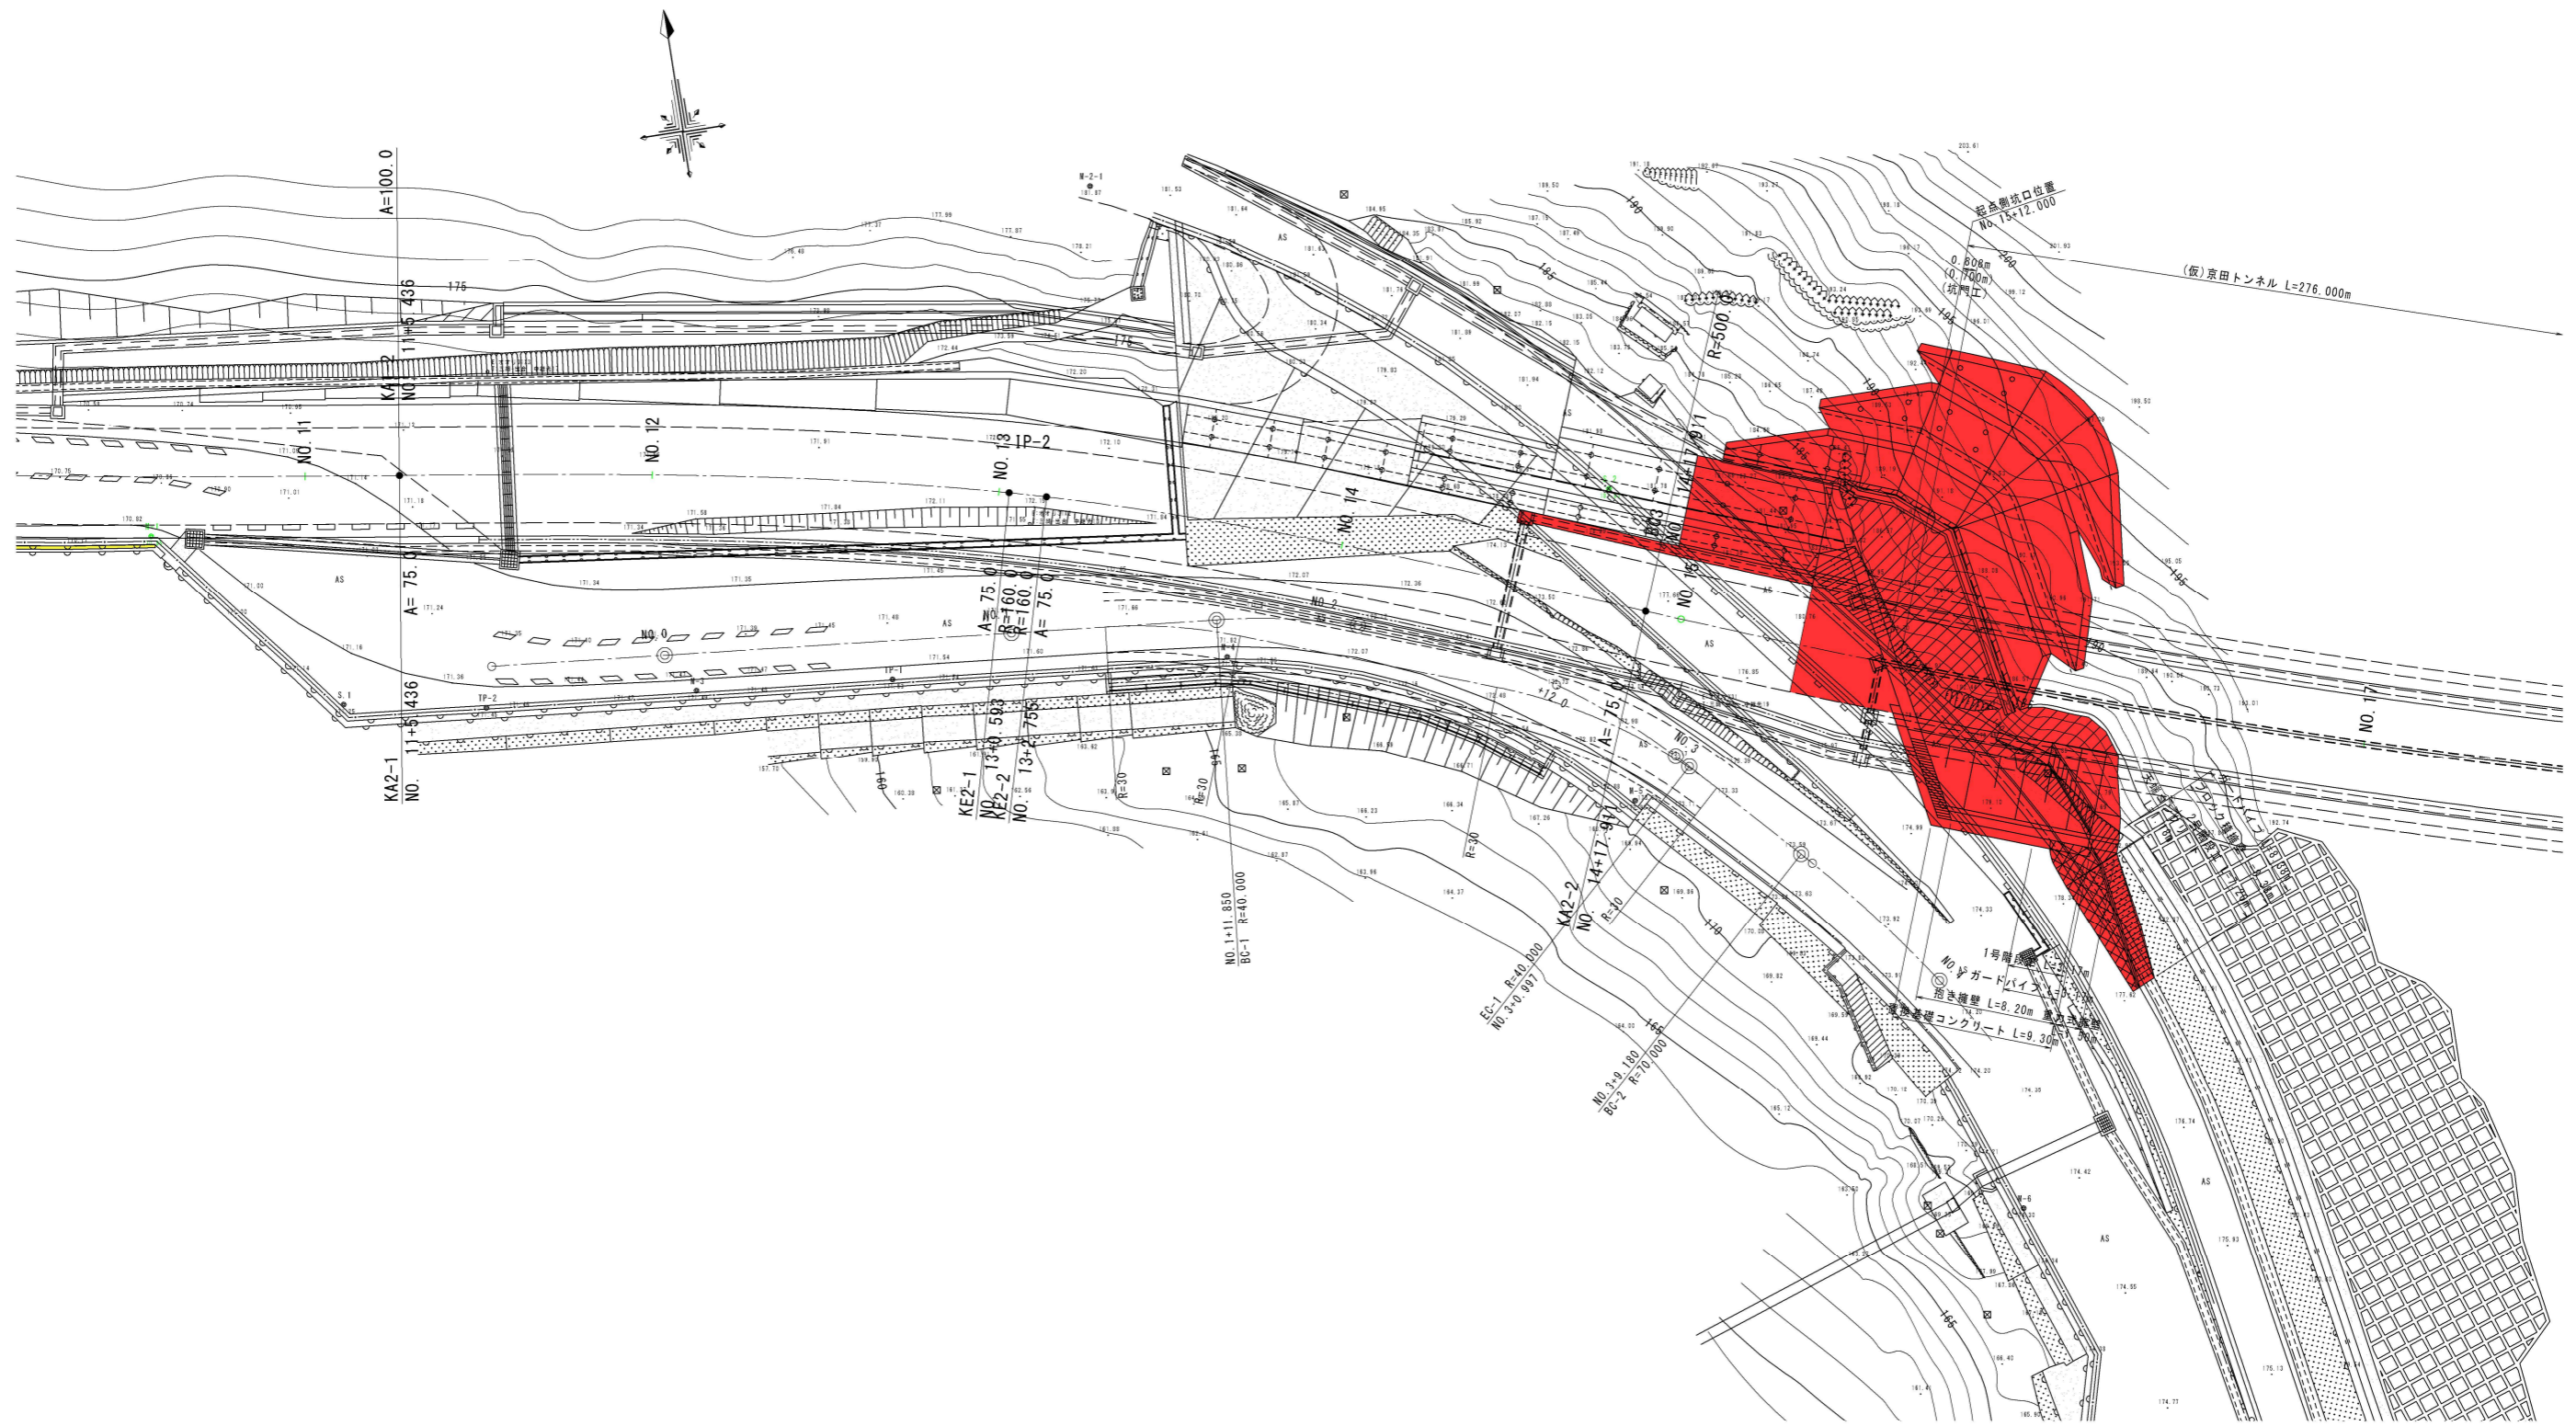

工事名	緊急地方道路整備工事		
路線名等	山城東祖谷山線		
工事箇所	三好市池田町大申 京田トンネル		
図面名	起点側坑門平面図		
縮尺	S=1:200	図面番号	29 / 67
会社名			
事業者名	徳島県西部総合県民局 県土整備部(三好)		