



法枠工構造図


平面図 S=1:30
F-300 (2000×2000)

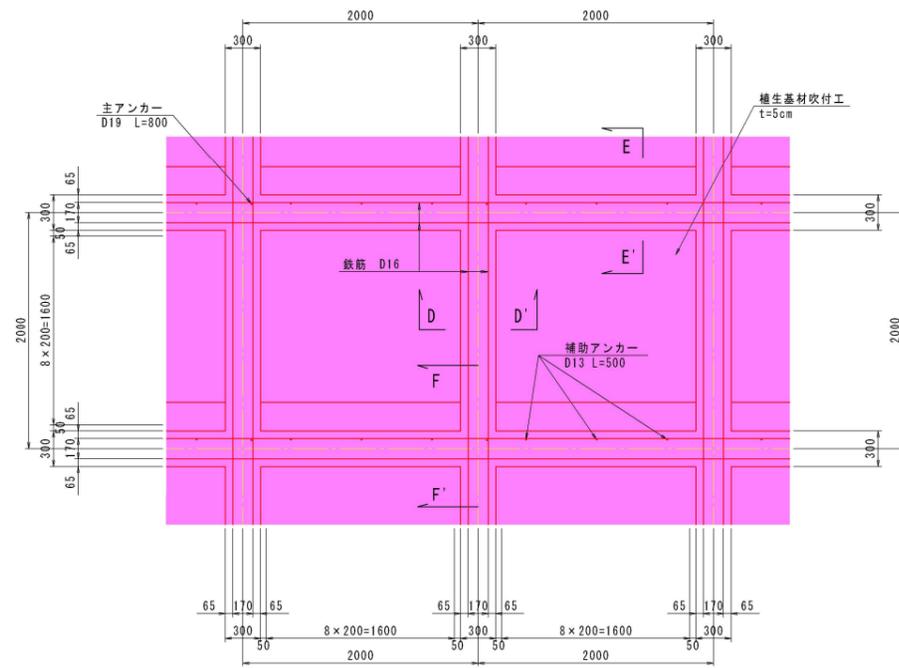


縦枠 S=1:20
(D-D')

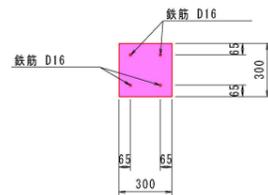

横枠 S=1:20
(E-E')

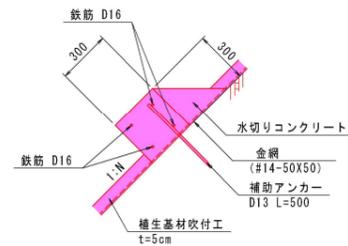


断面図 S=1:20
(F-F')

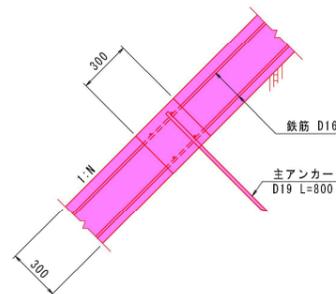

工事名	緊急地方道路整備工事		
路線名等	山城東祖谷山線		
工事箇所	三好市池田町大申 京田トンネル		
図面名	法枠工構造図		
縮尺	図示	図面番号	3 / 10
会社名			
事業者名	徳島県西部総合農政局農土整備部<三好>		

落石対策工計画平面図 S=1:500

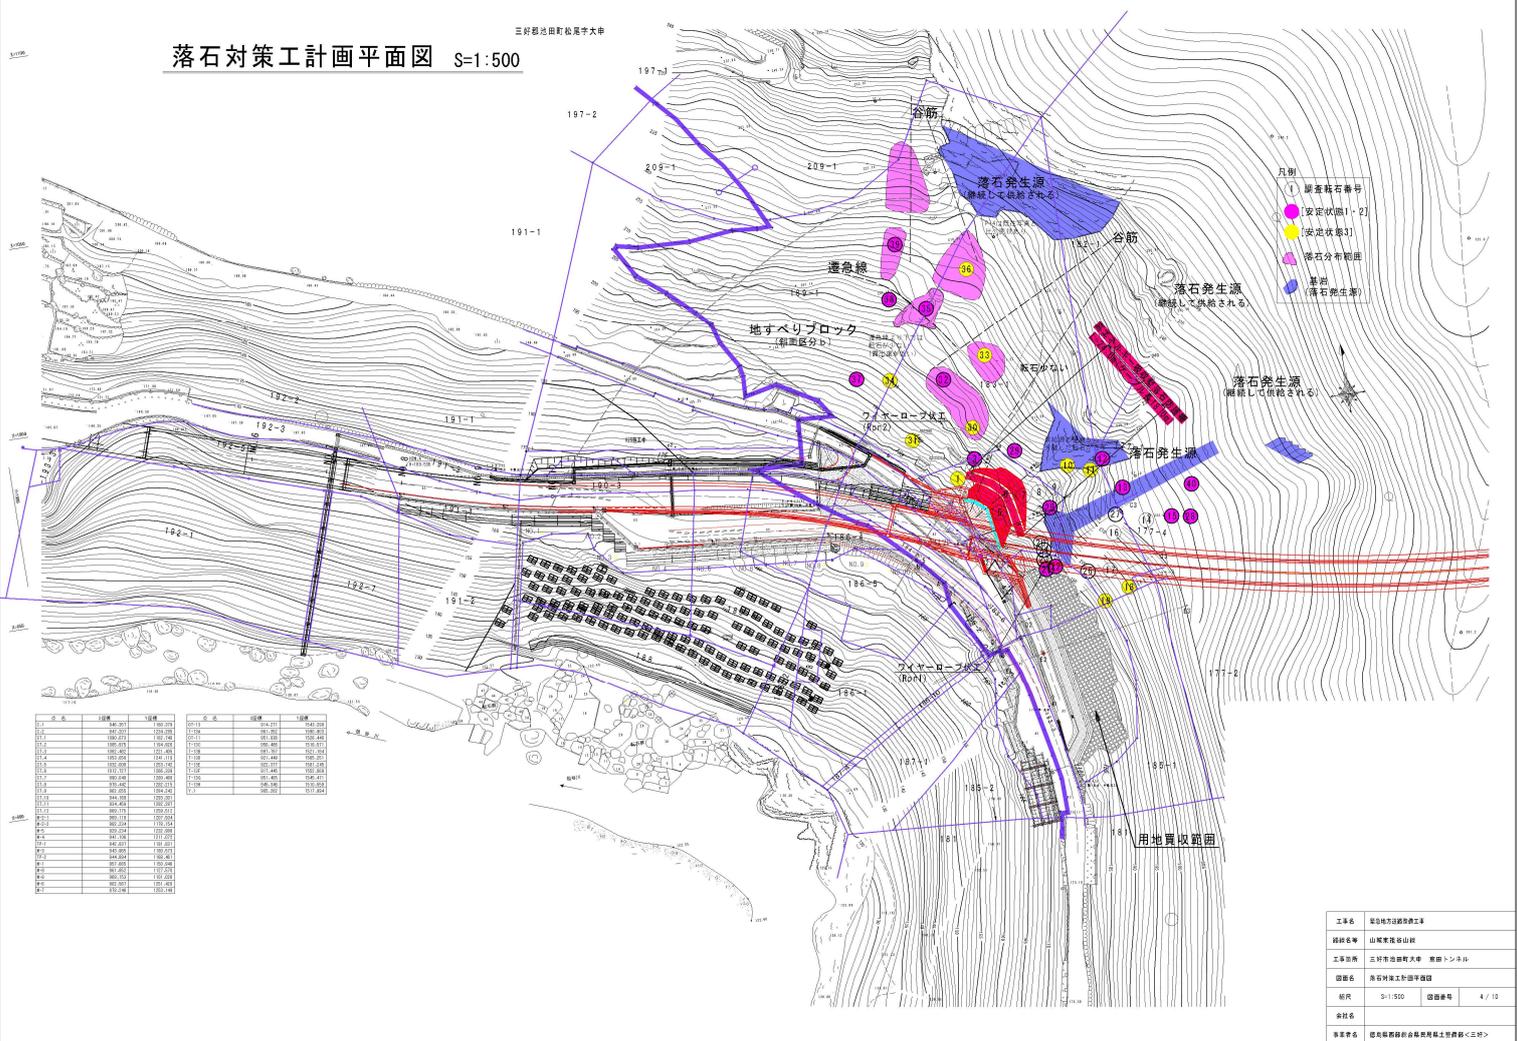

- 凡例
- ① 調査番号
 - ② 調査番号
 - ③ 調査番号
 - ④ 調査番号
 - ⑤ 調査番号
 - ⑥ 調査番号
 - ⑦ 調査番号
 - ⑧ 調査番号
 - ⑨ 調査番号
 - ⑩ 調査番号
 - ⑪ 調査番号
 - ⑫ 調査番号
 - ⑬ 調査番号
 - ⑭ 調査番号
 - ⑮ 調査番号
 - ⑯ 調査番号
 - ⑰ 調査番号
 - ⑱ 調査番号
 - ⑲ 調査番号
 - ⑳ 調査番号
 - ㉑ 調査番号
 - ㉒ 調査番号
 - ㉓ 調査番号
 - ㉔ 調査番号
 - ㉕ 調査番号
 - ㉖ 調査番号
 - ㉗ 調査番号
 - ㉘ 調査番号
 - ㉙ 調査番号
 - ㉚ 調査番号
 - ㉛ 調査番号
 - ㉜ 調査番号
 - ㉝ 調査番号
 - ㉞ 調査番号
 - ㉟ 調査番号
 - ㊱ 調査番号
 - ㊲ 調査番号
 - ㊳ 調査番号
 - ㊴ 調査番号
 - ㊵ 調査番号
 - ㊶ 調査番号
 - ㊷ 調査番号
 - ㊸ 調査番号
 - ㊹ 調査番号
 - ㊺ 調査番号
 - ㊻ 調査番号
 - ㊼ 調査番号
 - ㊽ 調査番号
 - ㊾ 調査番号
 - ㊿ 調査番号

区画番号	面積	区画番号	面積
001	100.00	001	100.00
002	100.00	002	100.00
003	100.00	003	100.00
100	100.00	100	100.00

工事名	国土地方建設局工事
経理名称	山梨県建設局
工事箇所	三好市志田町大甲 豊田トンネル
図面名	落石対策工事計画平面図
縮尺	S=1:500 図面番号 4 / 10
会社名	
多摩学舎	建設部建設局建設課土木技術課<三好>