

緊急地方道路整備工事

(主)山城東祖谷山線


三好市池田町大申 京田トンネル

終点側抗口④ 図面目次 (全23葉)

【終点側抗口④実施設計図面】 (全23葉)

- 1 終点側計画平面図
- 2 横断図(その1)
- 3 横断図(その2)
- 4 横断図(その3)
- 5 横断図(その4)
- 6 横断図(その5)
- 7 横断図(その6)
- 8 横断図(その7)
- 9 横断図(その8)
- 10 横断図(その9)
- 11 横断図(その10)
- 12 横断図(その11)
- 13 終点側擁壁展開図
- 14 終点側法枠展開図
- 15 地盤改良工施工図
- 16 構造図(その1)
- 17 構造図(その2)
- 18 構造図(その3)
- 19 構造図(その4)
- 20 構造図(その5)
- 21 構造図(その6)
- 22 構造図(その7)
- 23 終点側排水工詳細図

終点側計画平面図 S=1:200

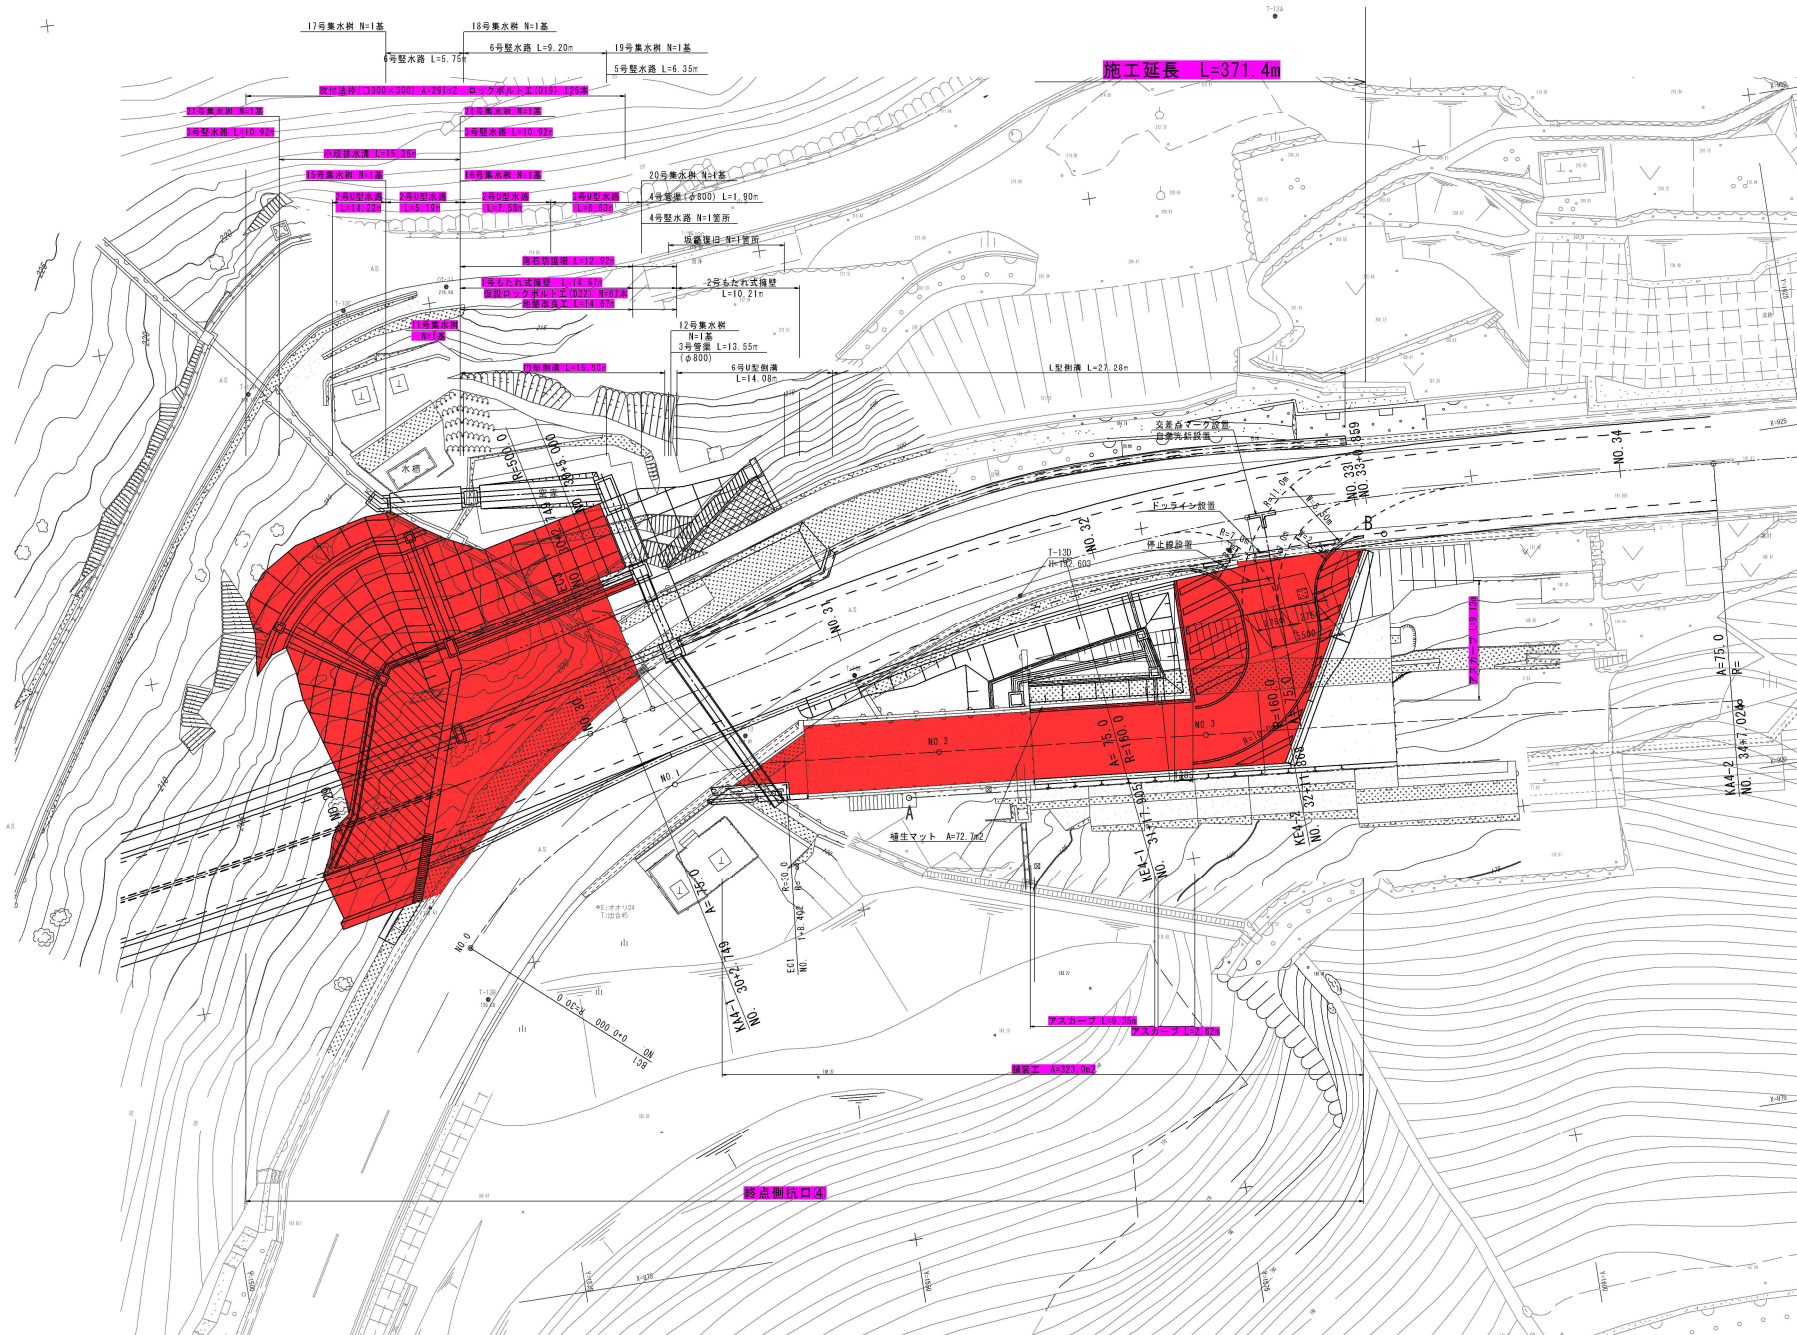

工事名	某急地方道路整備工事		
路線名等	山城東祖谷山線		
工事箇所	三好清池田町大串 京田トンネル		
図面名	終点側計画平面図		
縮尺	S=1:200	図面番号	1 / 23
会社名			
事業者名			