


平面図 S=1:500

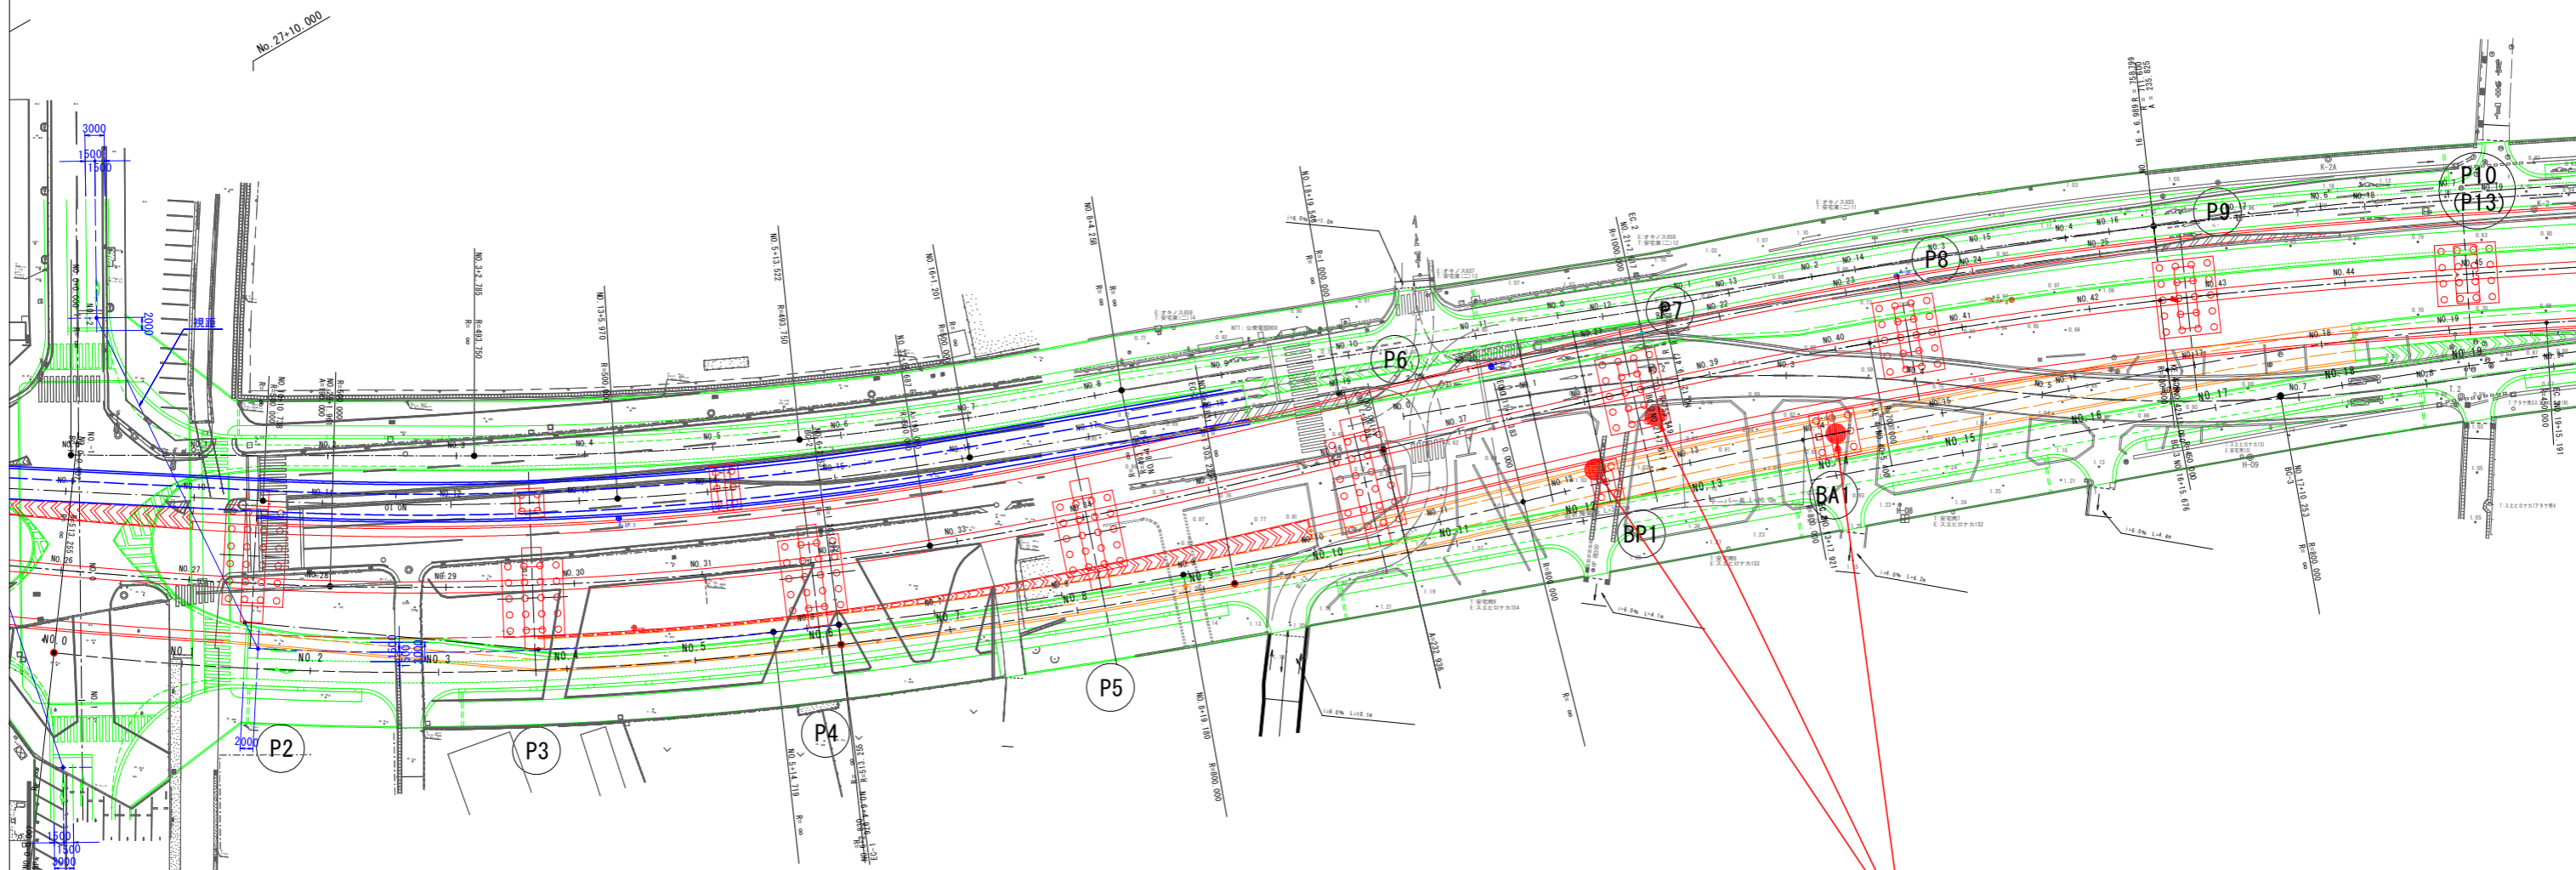

土質ボーリング
3箇所

業務名	R1徳環 徳島東環状線 徳・末広3他 地質調査業務(1)		
路線名	徳島東環状線		
業務箇所	徳島市末広3丁目他(第1分割)		
縮尺	1/500	図面番号	1 / 1
会社名			
事業者名	徳島県東部県土整備局<徳島>		