

R 1 波土 国道 1 9 3 号 海・小川 道路改良工事 ( 1 )

一般国道 1 9 3 号


海部郡海陽町小川 ( 第 1 分割 )

実施設計図面 ( 縮小版 )

( その 2 )

南部総合県民局 県土整備部 < 美波 >


仮設計画平面図 S=1:500

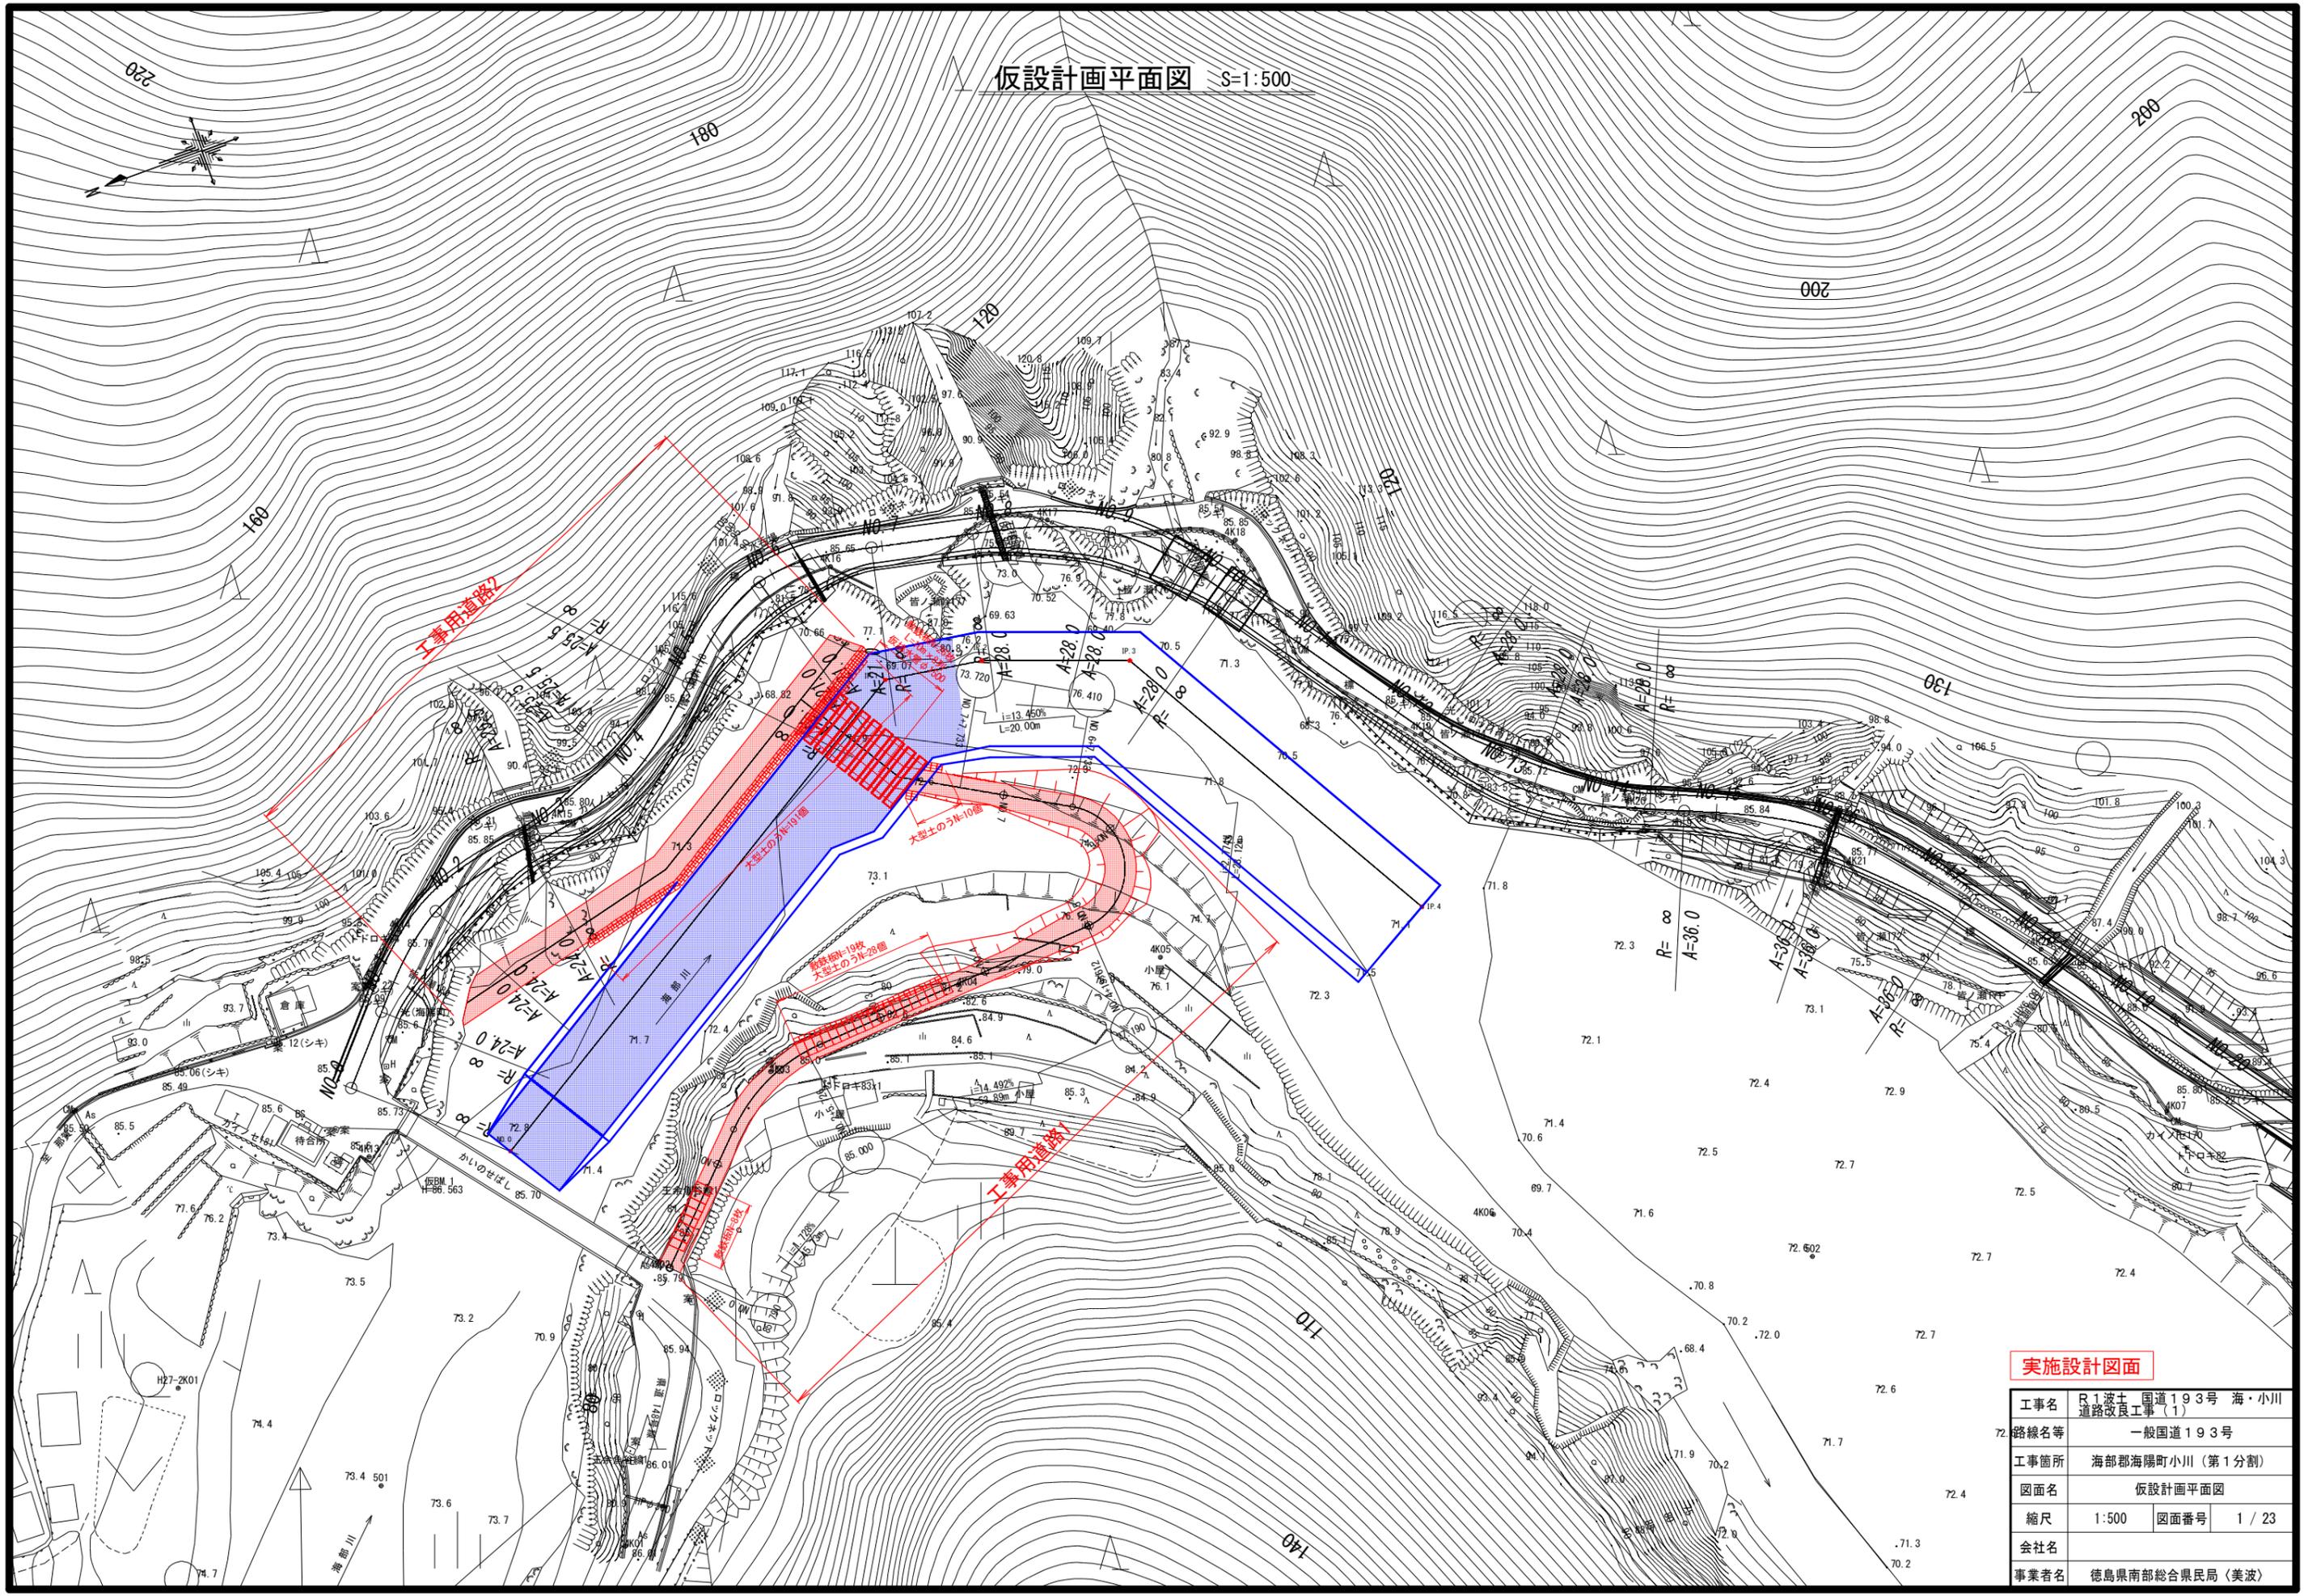

実施設計図面

工事名	R1波土 国道193号 海・小川 道路改良工事(1)		
路線名等	一般国道193号		
工事箇所	海部郡海陽町小川(第1分割)		
図面名	仮設計画平面図		
縮尺	1:500	図面番号	1/23
会社名			
事業者名	徳島県南部総合県民局(美波)		

# 瀬替縦断面図

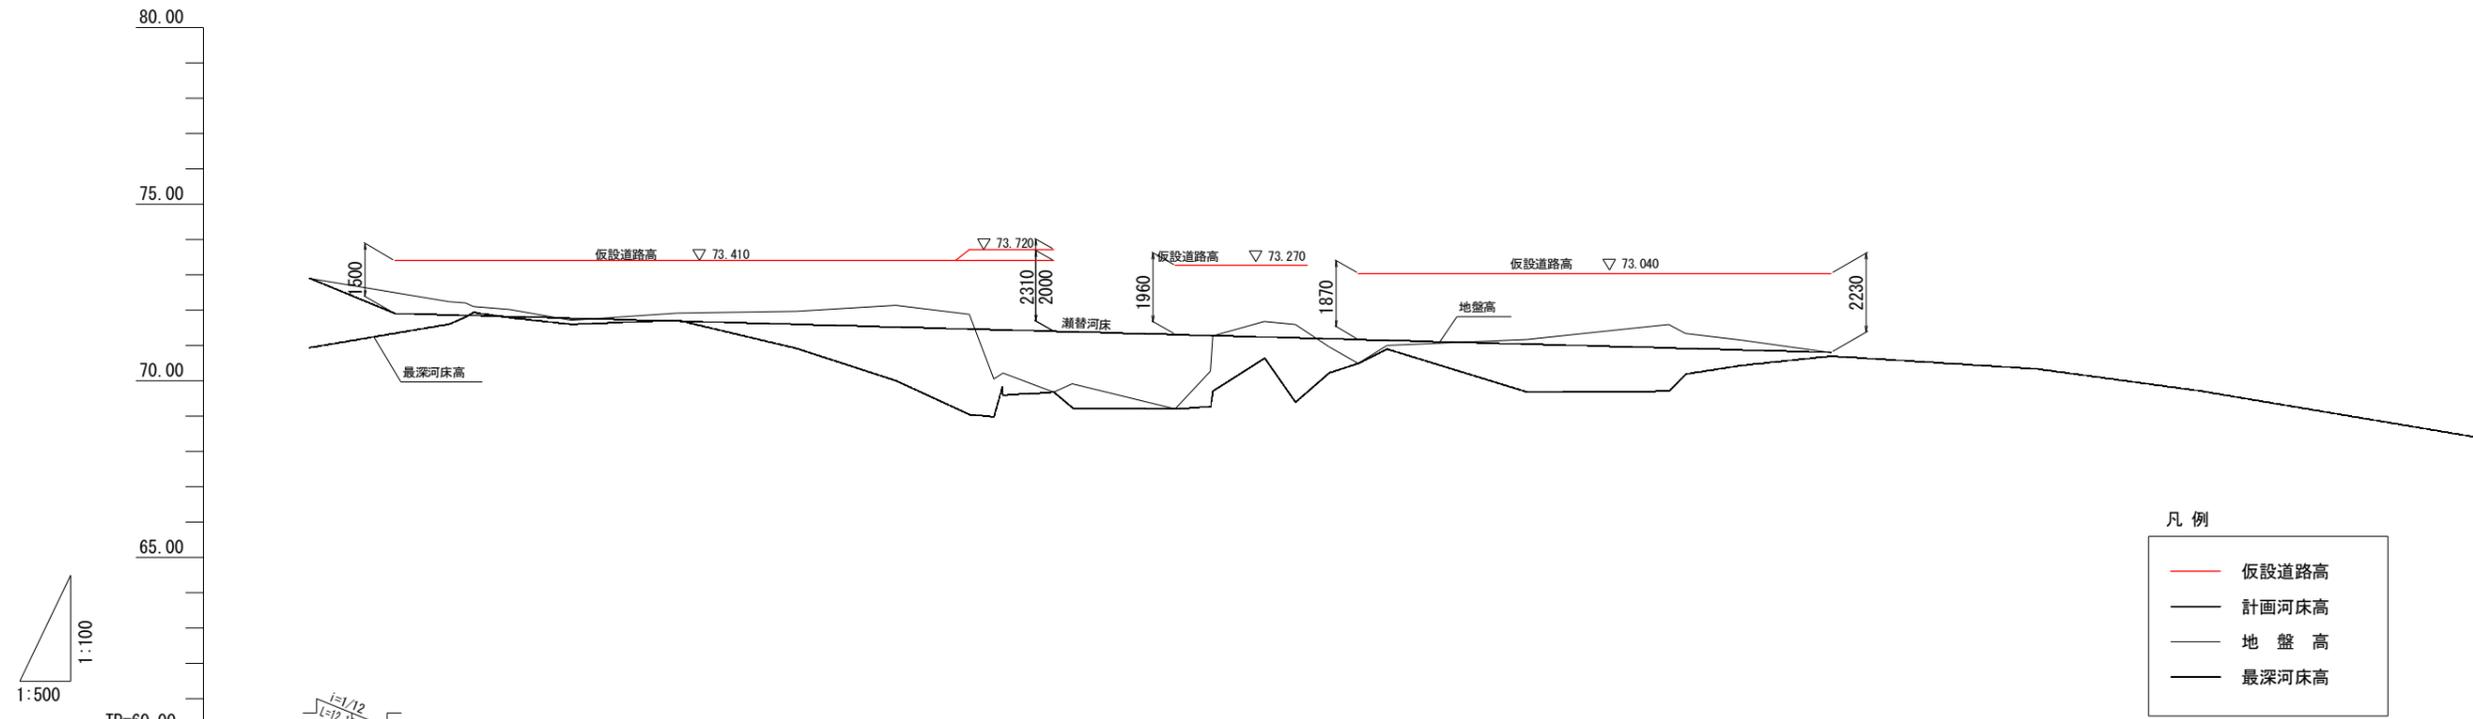

凡例


<span style="color: red;">—</span>	仮設道路高
—	計画河床高
- - -	地盤高
—	最深河床高

河床勾配	72.910		71.910		70.810	
計画河床高						
地盤高	72.907	72.246	72.202	72.113	72.023	71.181
最深河床高	70.940	71.610	71.810	71.940	71.790	70.809
追加距離	0.000	19.870	22.134	23.265	28.451	215.546
単距離	0.000	19.870	2.264	1.131	5.186	12.710
測点	NO.0	NO.1	NO.2	NO.1+10	NO.3	IP.4
曲線	<div style="display: flex; justify-content: space-around;"> <span>IP.1</span> <span>IP.2</span> <span>IP.3</span> </div>					

## 実施設計図面

工事名	R1波士 国道193号 海・小川 道路改良工事(1)		
路線名等	一般国道193号		
工事箇所	海部郡海陽町小川(第1分割)		
図面名	瀬替縦断面図		
縮尺	V=1:100 H=1:500	図面番号	2 / 23
会社名			
事業者名	徳島県南部総合県民局(美波)		

横断図(その1) S=1:100

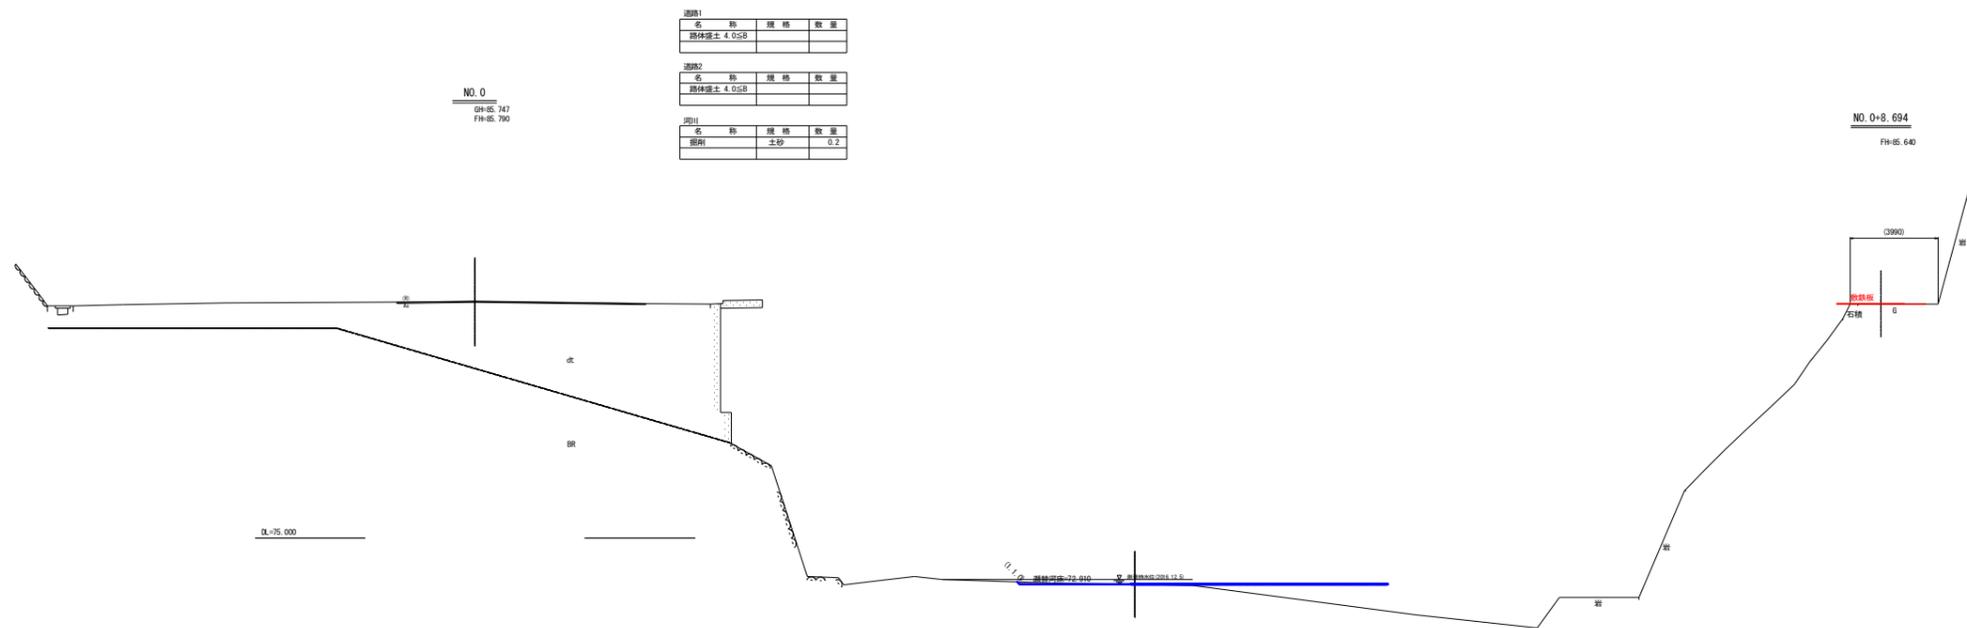

道路1			
名称	規格	数量	
路体厚土	4.0G8		

道路2			
名称	規格	数量	
路体厚土	4.0G8		


  

河川			
名称	規格	数量	
掘削	土砂	0.2	

※本横断図地形は道路測量横断図にベローケで追加したものである

実施設計図面	
工事名	21年度 国道193号 海・小川 道路改良工事(1)
路線名等	一般国道193号
工事箇所	海部郡海環町小川(第1分割)
図面名	仮設横断図(その1)
縮尺	1:100
図面番号	3 / 23
会社名	
専業者名	徳島県南部総合農林局(兼設)

横断図(その2) S=1:100

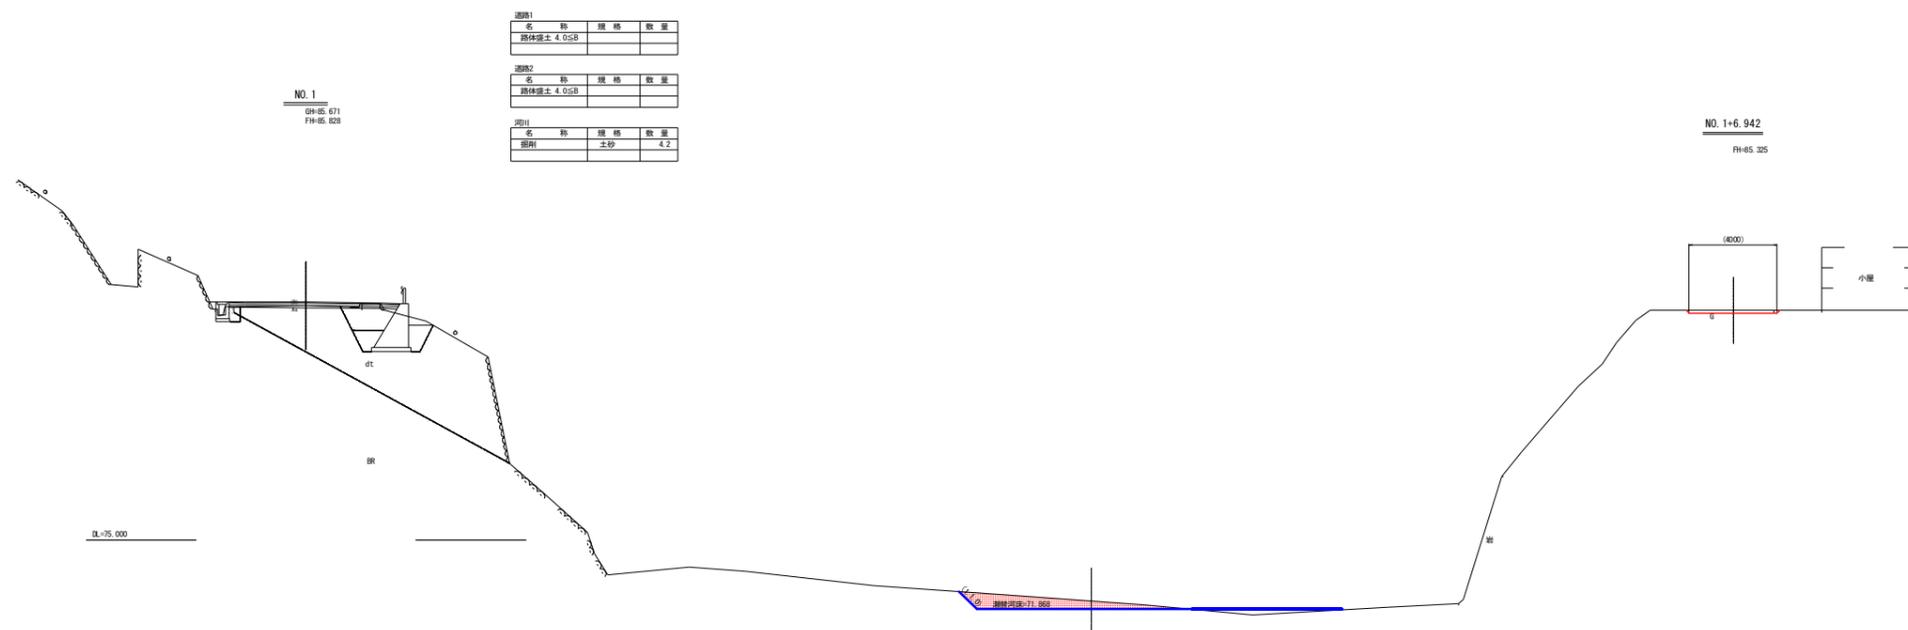

道路1			
名称	規格	数量	
路体舗土	4.0G8		

道路2			
名称	規格	数量	
路体舗土	4.0G8		


  

河川			
名称	規格	数量	
掘削	土砂	4.2	

※本横断面地形は道路測量横断面にベローケで追加したものである

実施設計図面	
工事名	区1富士 国道193号 海・小川 道路改良工事(1)
路線名等	一般国道193号
工事箇所	海部郡海環町小川(第1分割)
図面名	仮設横断面(その2)
縮尺	1:100
図面番号	4 / 23
会社名	
専業者名	徳島県南部総合農政局(兼波)

横断図(その3) S=1:100

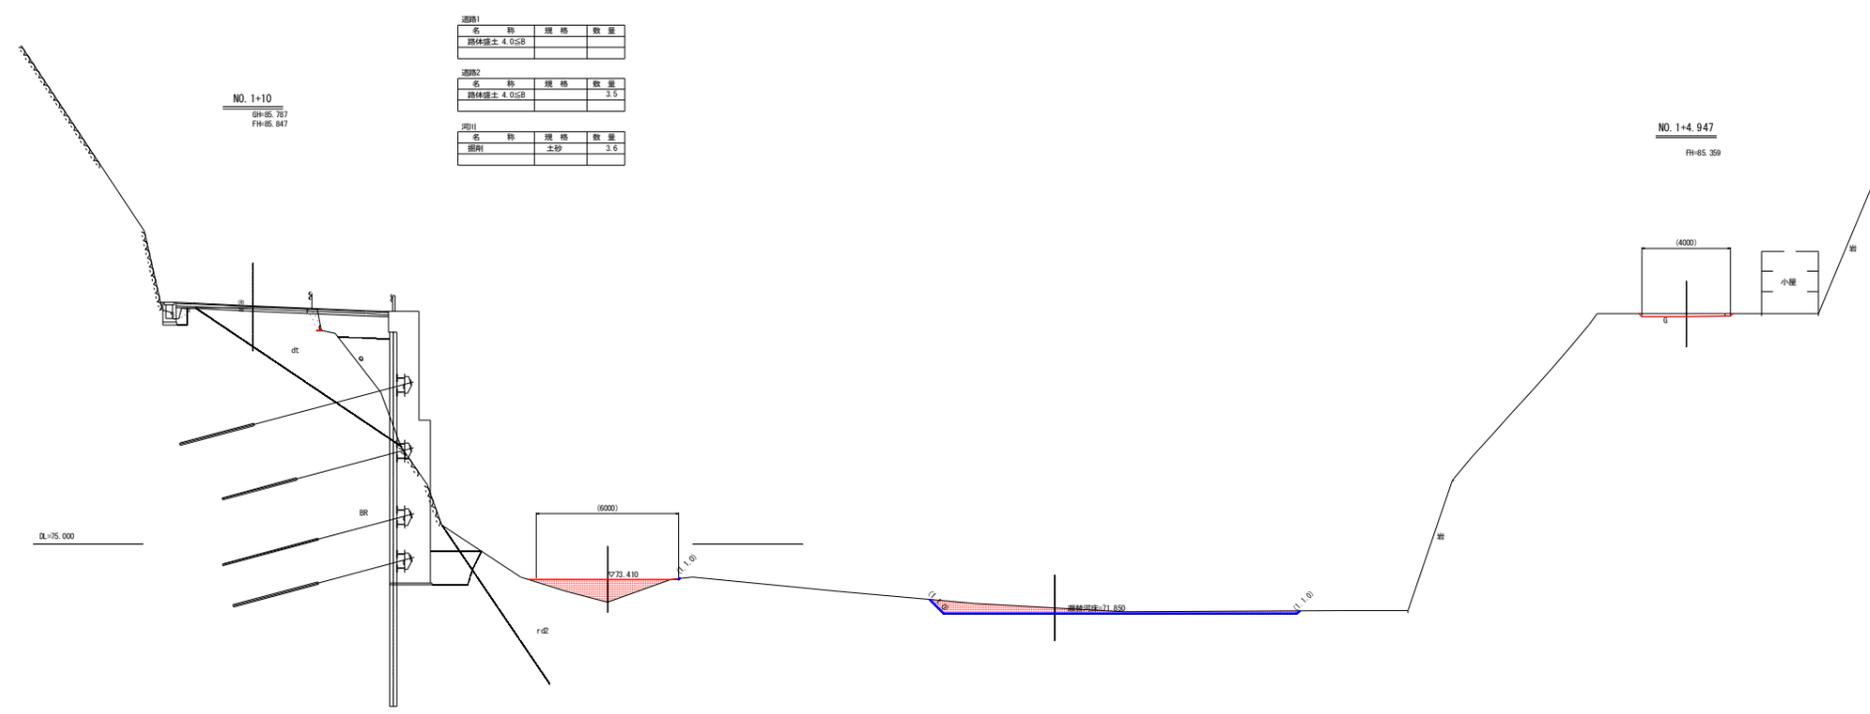

道路1

名称	規格	数量
路体厚土	4.0G8	

道路2

名称	規格	数量
路体厚土	4.0G8	1.5


側溝

名称	規格	数量
側溝	土砂	3.5

※本横断面地形は道路測量横断面にベローケで追加したものである

実施設計図面	
工事名	区1変土 国道193号 海・小川 道路改良工事(1)
路線名等	一般国道193号
工事箇所	海部郡海環町小川(第1分割)
図面名	仮設横断面(その3)
縮尺	1:100 図面番号 5 / 23
会社名	
専業者名	徳島県南部総合県民局(兼設)

横断図(その4) S=1:100

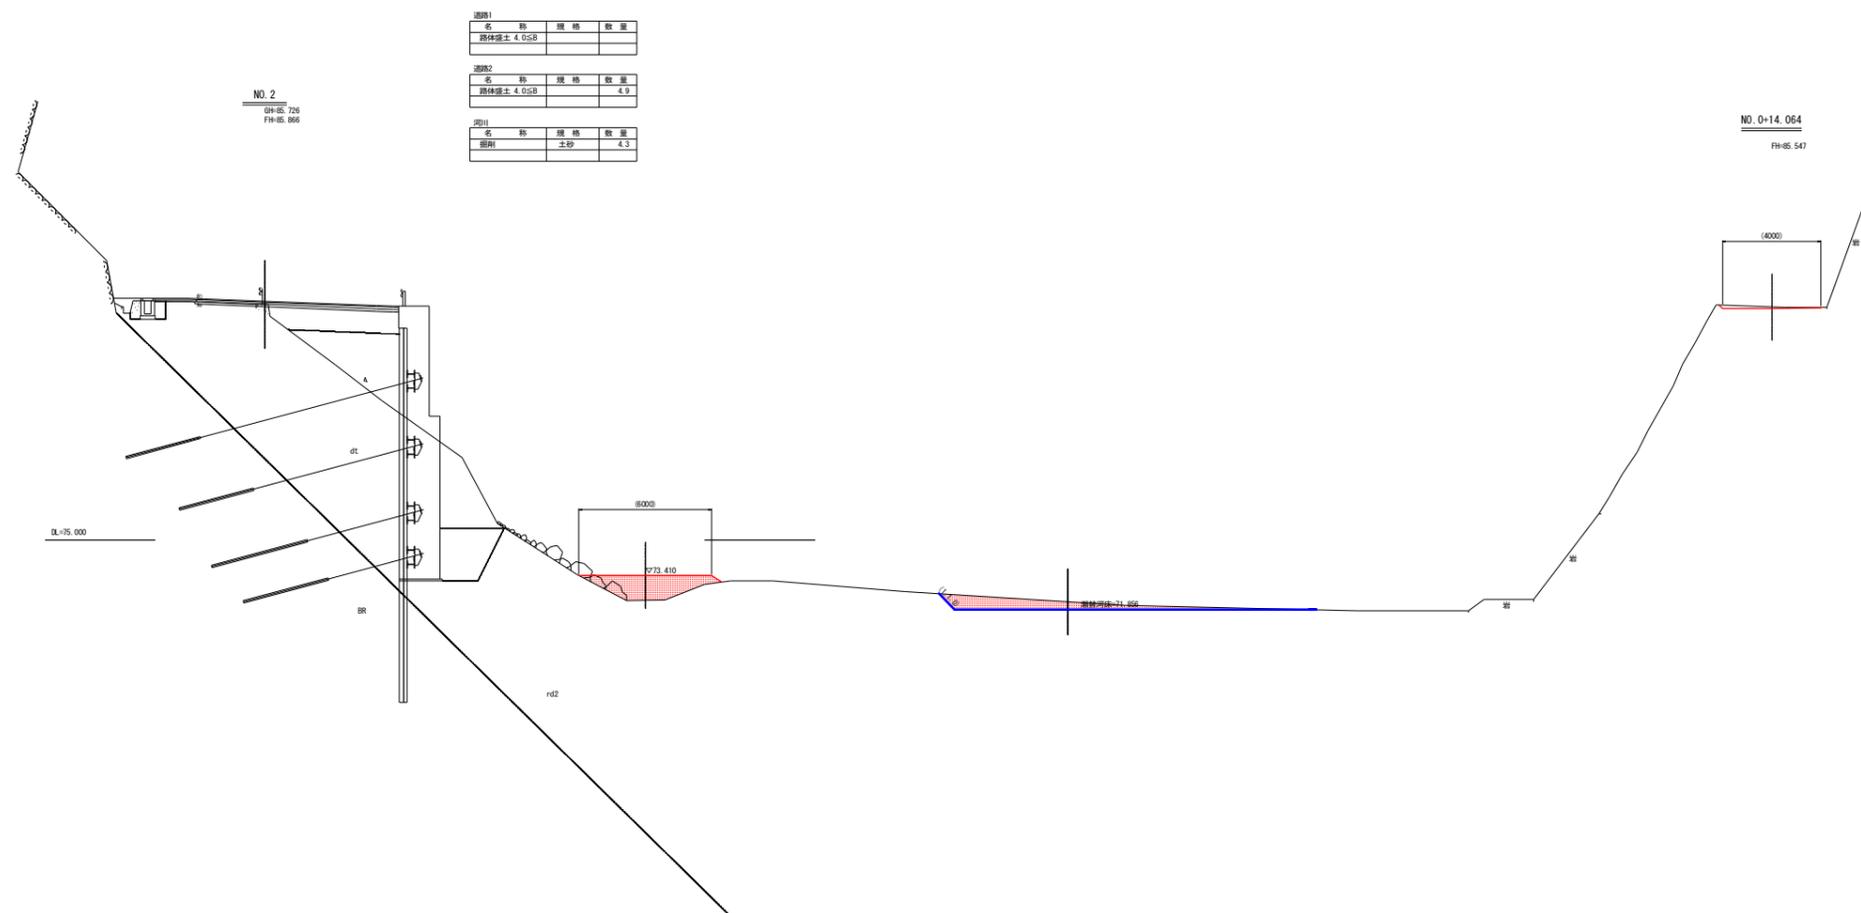

道路1			
名称	規格	数量	
路体舗土	4.0G8		

道路2			
名称	規格	数量	
路体舗土	4.0G8	4.9	


  

排水			
名称	規格	数量	
土管	土管	4.3	

※本横断図地形は道路測量横断図にベローケで追加したものである

実施設計図面	
工事名	21年度 国道193号 海・小川 道路改良工事(1)
路線名等	一般国道193号
工事箇所	海部郡海環町小川(第1分割)
図面名	仮設横断図(その4)
縮尺	1:100 図面番号 6 / 23
会社名	
事業者名	徳島県南部総合県民局(兼波)

横断図(その5) S=1:100

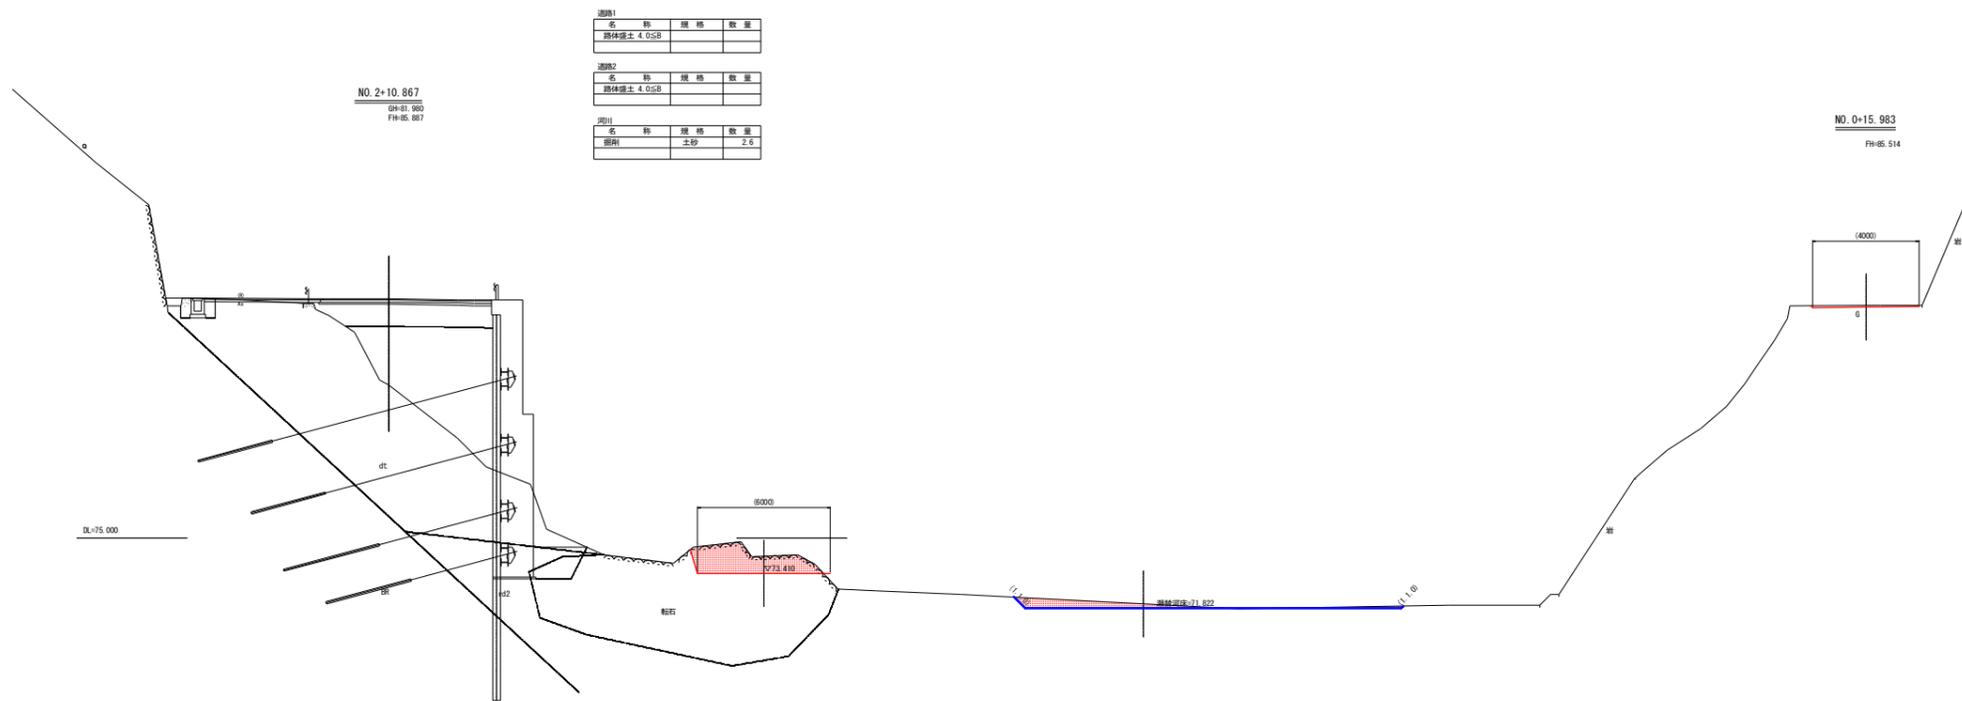

道路1			
名称	規格	数量	
路体厚土	4.0G8		

道路2			
名称	規格	数量	
路体厚土	4.0G8		


排水			
名称	規格	数量	
土砂		2.6	

※本横断図地形は道路測量横断図にベークで追加したものである

実施設計図面

工事名	R1変土 国道193号 海・小川 道路改良工事(1)		
路線名等	一般国道193号		
工事箇所	海部郡海環町小川(第1分割)		
図面名	仮設横断図(その5)		
縮尺	1:100	図面番号	7 / 23
会社名			
事業者名	徳島県南部総合農政局(兼設)		

横断図(その6) S=1:100

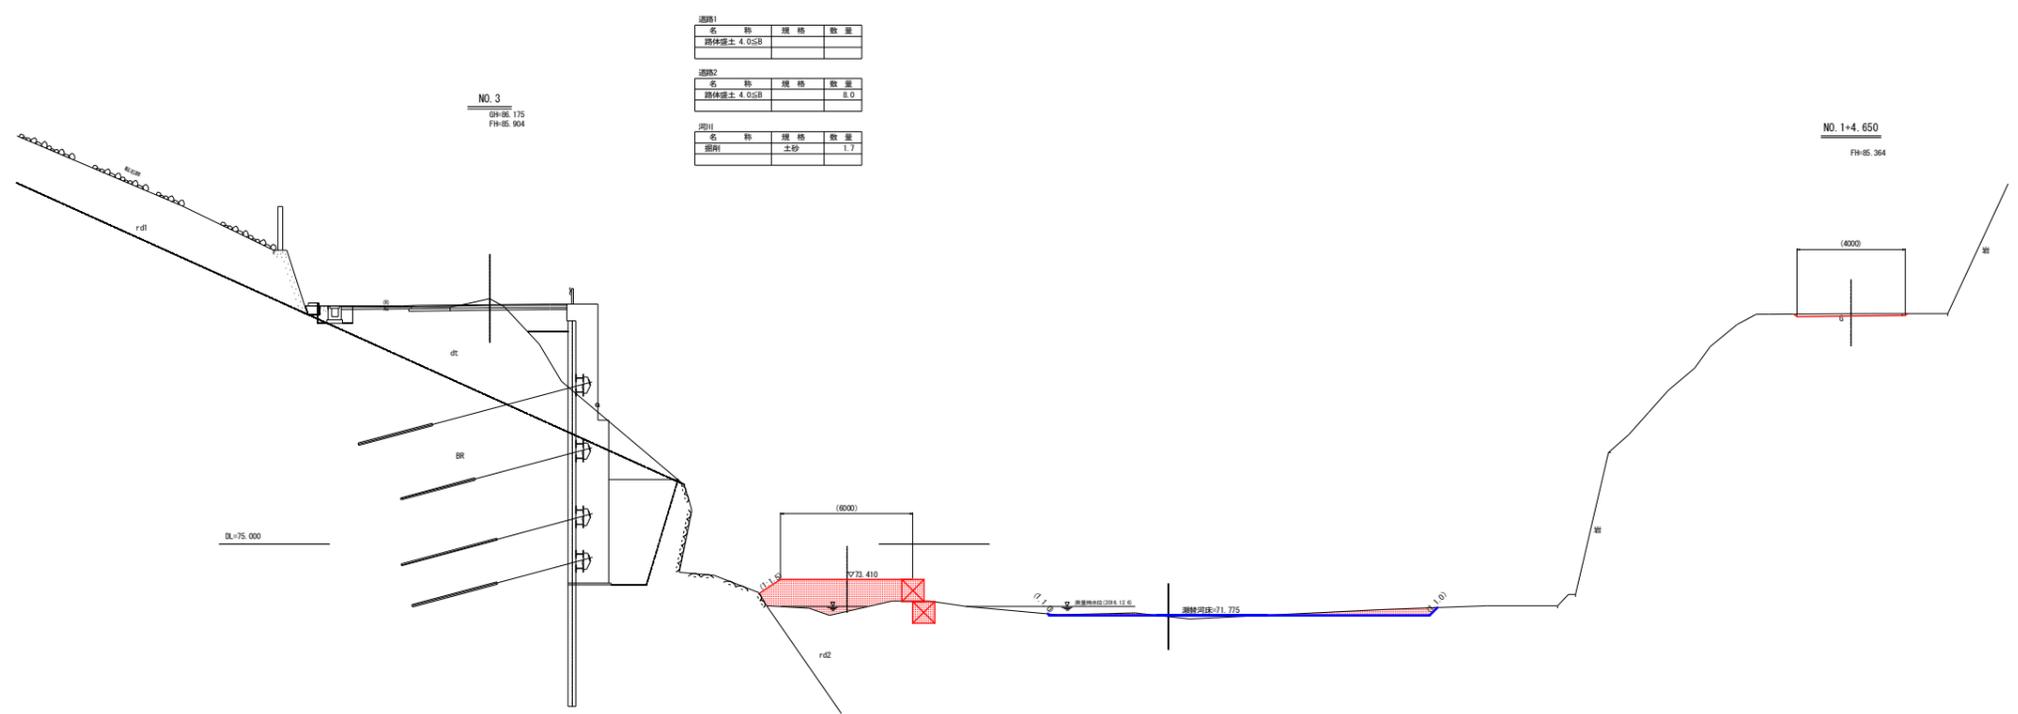

道路1			
名称	規格	数量	
路体舗土	4.0G8		

道路2			
名称	規格	数量	
路体舗土	4.0G8	8.0	


  

河川			
名称	規格	数量	
掘削	土砂	1.7	

※本横断面地形は道路測量横断面にベローケで追加したものである

実施設計図面	
工事名	区1変土 国道193号 海・小川 道路改良工事(1)
路線名等	一般国道193号
工事箇所	海部郡海環町小川(第1分割)
図面名	仮設横断面(その6)
縮尺	1:100 図面番号 8 / 23
会社名	
事業者名	徳島県南部総合農政局(美波)

横断図(その7) S=1:100

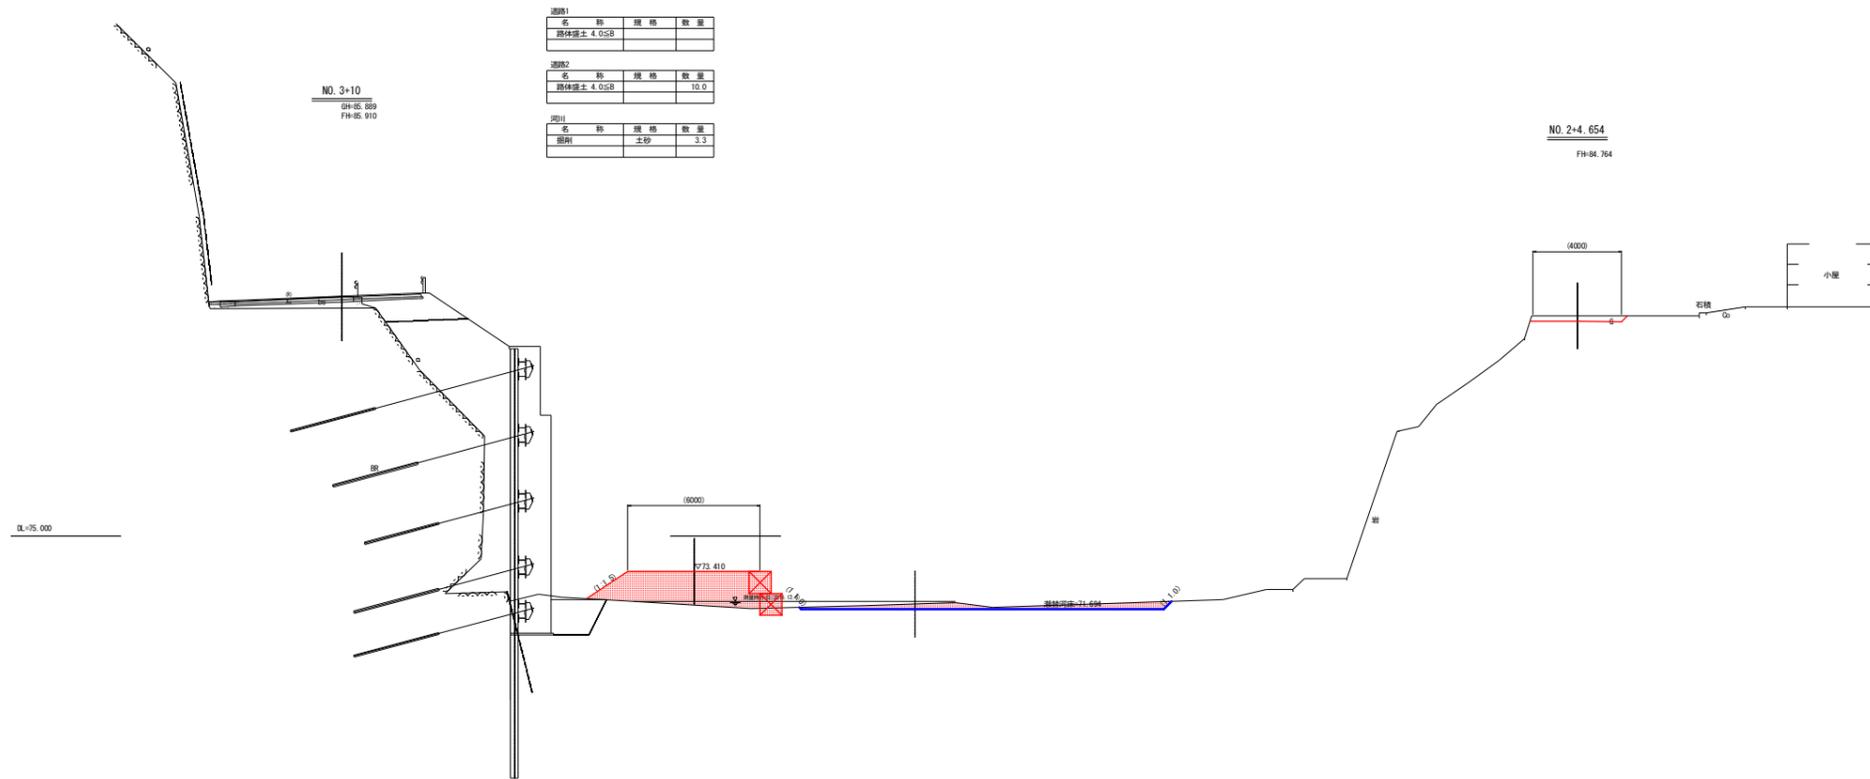

道路1			
名称	規格	数量	
路体厚土	4.0G8		

道路2			
名称	規格	数量	
路体厚土	4.0G8	10.0	


側溝			
名称	規格	数量	
側溝	土砂	3.3	

※本横断面地形は道路測量横断面にベローケで追加したものである

実施設計図面

工事名	R1変土 国道193号 海・小川 道路改良工事(1)		
路線名等	一般国道193号		
工事箇所	海部郡海環町小川(第1分割)		
図面名	仮設横断面(その7)		
縮尺	1:100	図面番号	9 / 23
会社名			
専業主名	徳島県南部総合県民局(美波)		

横断図(その8) S=1:100

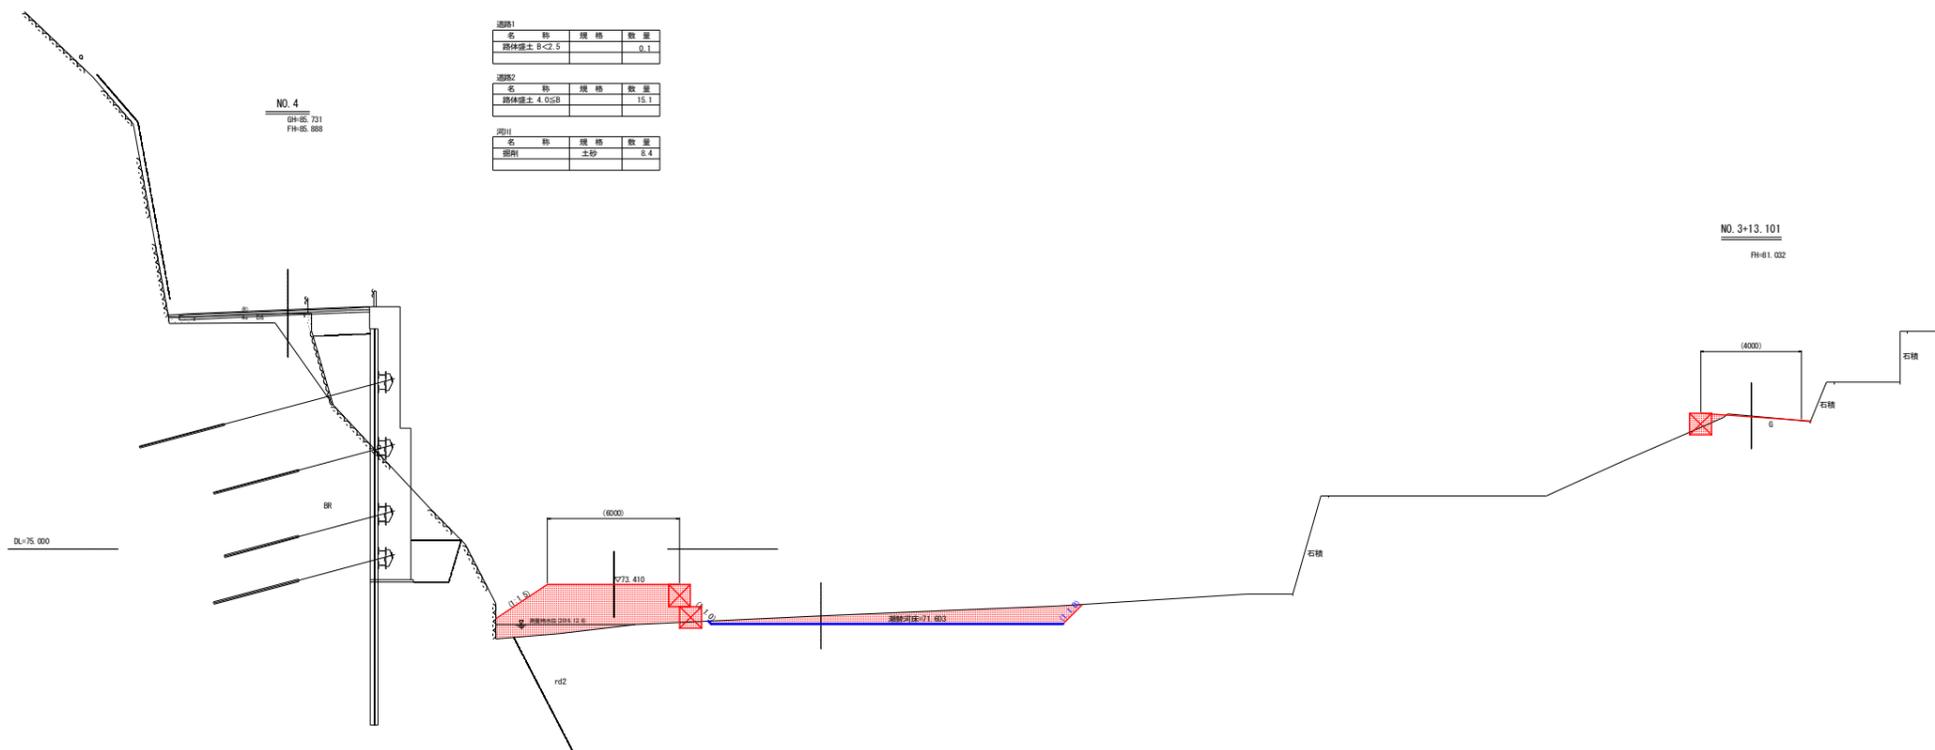

道路1

名称	規格	数量
路体厚土 8-C2.5		0.1

道路2

名称	規格	数量
路体厚土 4-C2.5B		15.1

側溝

名称	規格	数量
側溝	土砂	8.4


NO. 4  
64+05.731  
74+05.000

NO. 3+13.101  
74+01.002

※本横断図地形は道路測量横断図にベローケで追加したものである

実施設計図面	
工事名	21年度 国道193号 海・小川 道路改良工事(1)
路線名等	一般国道193号
工事箇所	海部郡海環町小川(第1分割)
図面名	仮設横断図(その8)
縮尺	1:100 図面番号 10 / 23
会社名	
専業者名	徳島県南部総合農政局(兼設)

横断図(その9) S=1:100

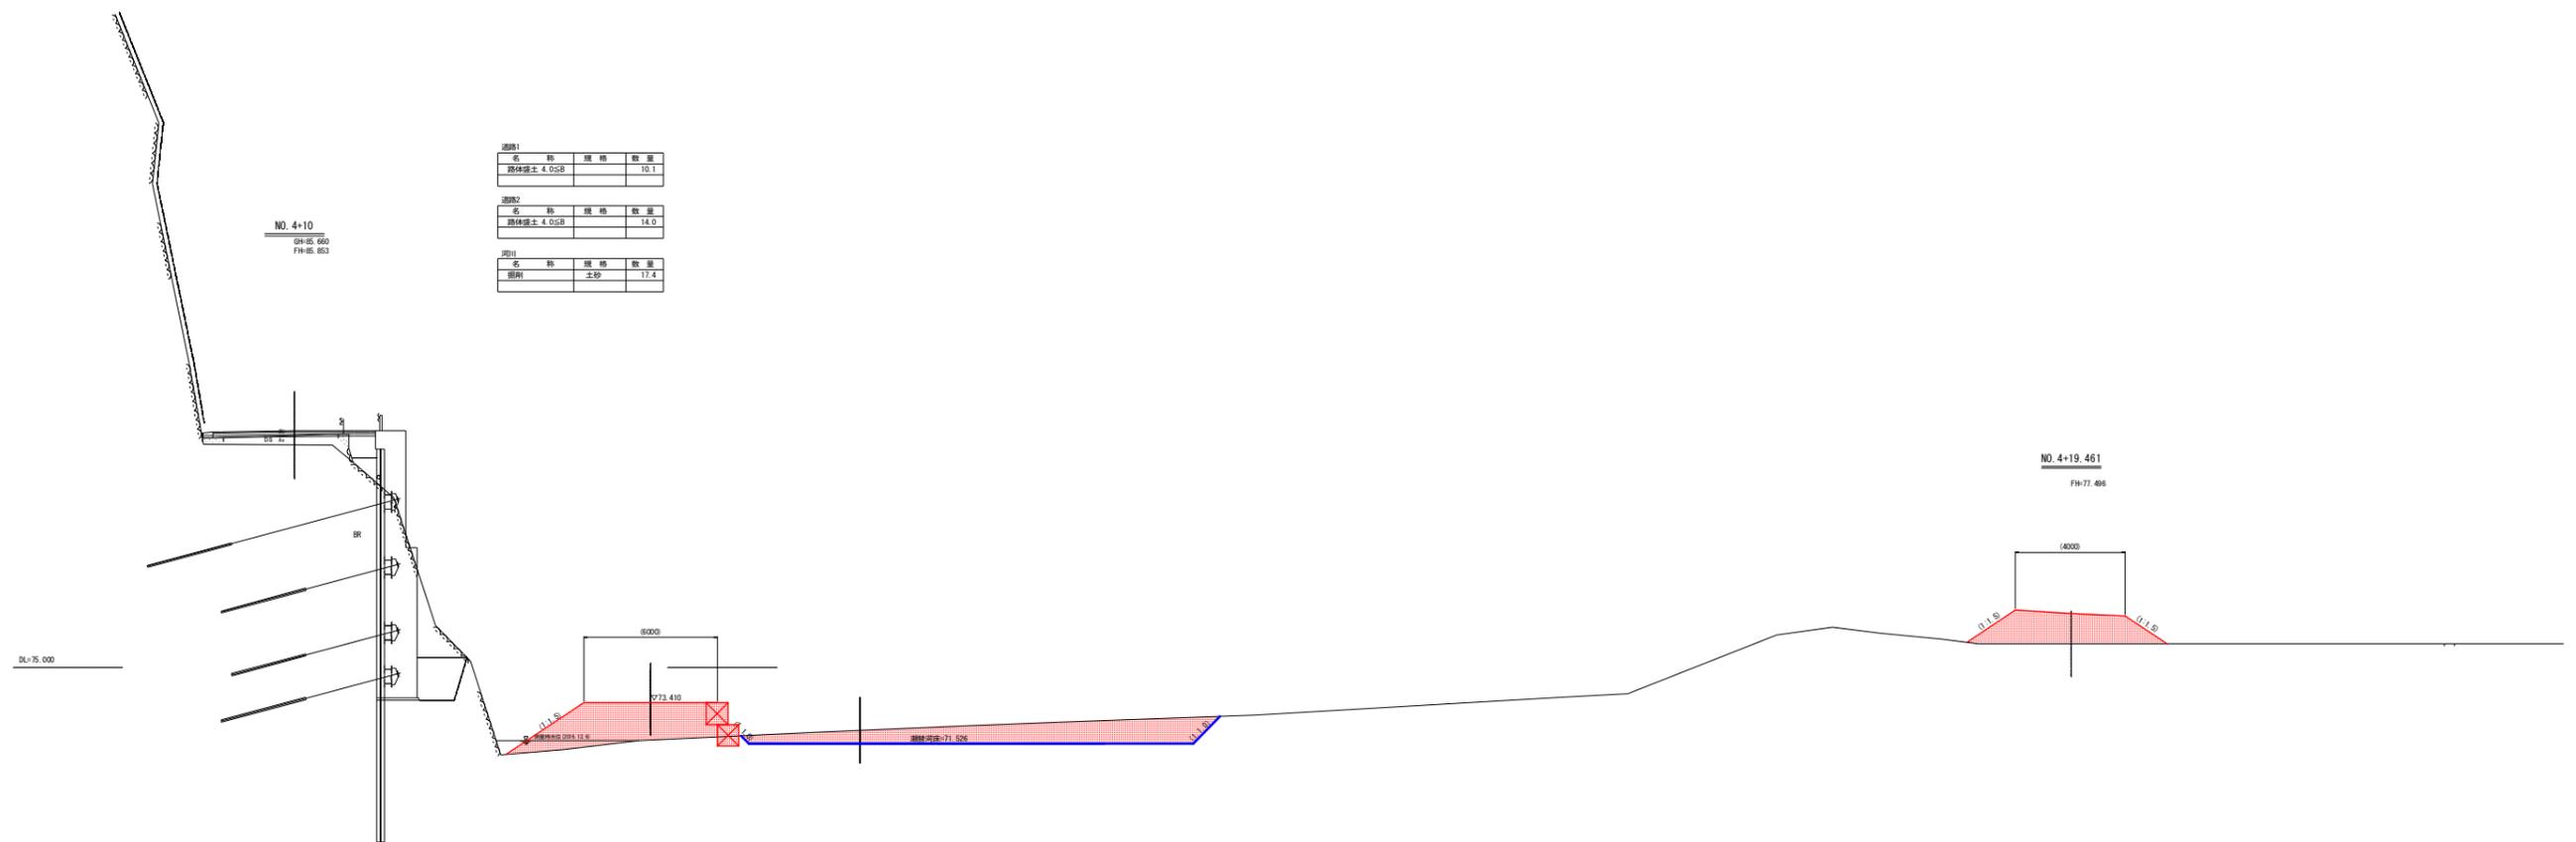

道路1			
名称	規格	数量	
路体厚土 4.0G8		10.1	

道路2			
名称	規格	数量	
路体厚土 4.0G8		14.0	

河川			
名称	規格	数量	
掘削土砂		17.4	

NO. 4+10  
G4-B5.660  
F4-B5.653


NO. 4+19.461  
F4-77.466

※本横断図地形は道路測量横断図にベローケで追加したものである

実施設計図面

工事名	R1-富士 国道193号 海・小川 道路改良工事(1)		
路線名等	一般国道193号		
工事箇所	海部郡海環町小川(第1分割)		
図面名	仮設横断図(その9)		
縮尺	1:100	図面番号	11 / 23
会社名			
事業者名	徳島県南部総合農政局(美波)		

横断図(その10) S=1:100

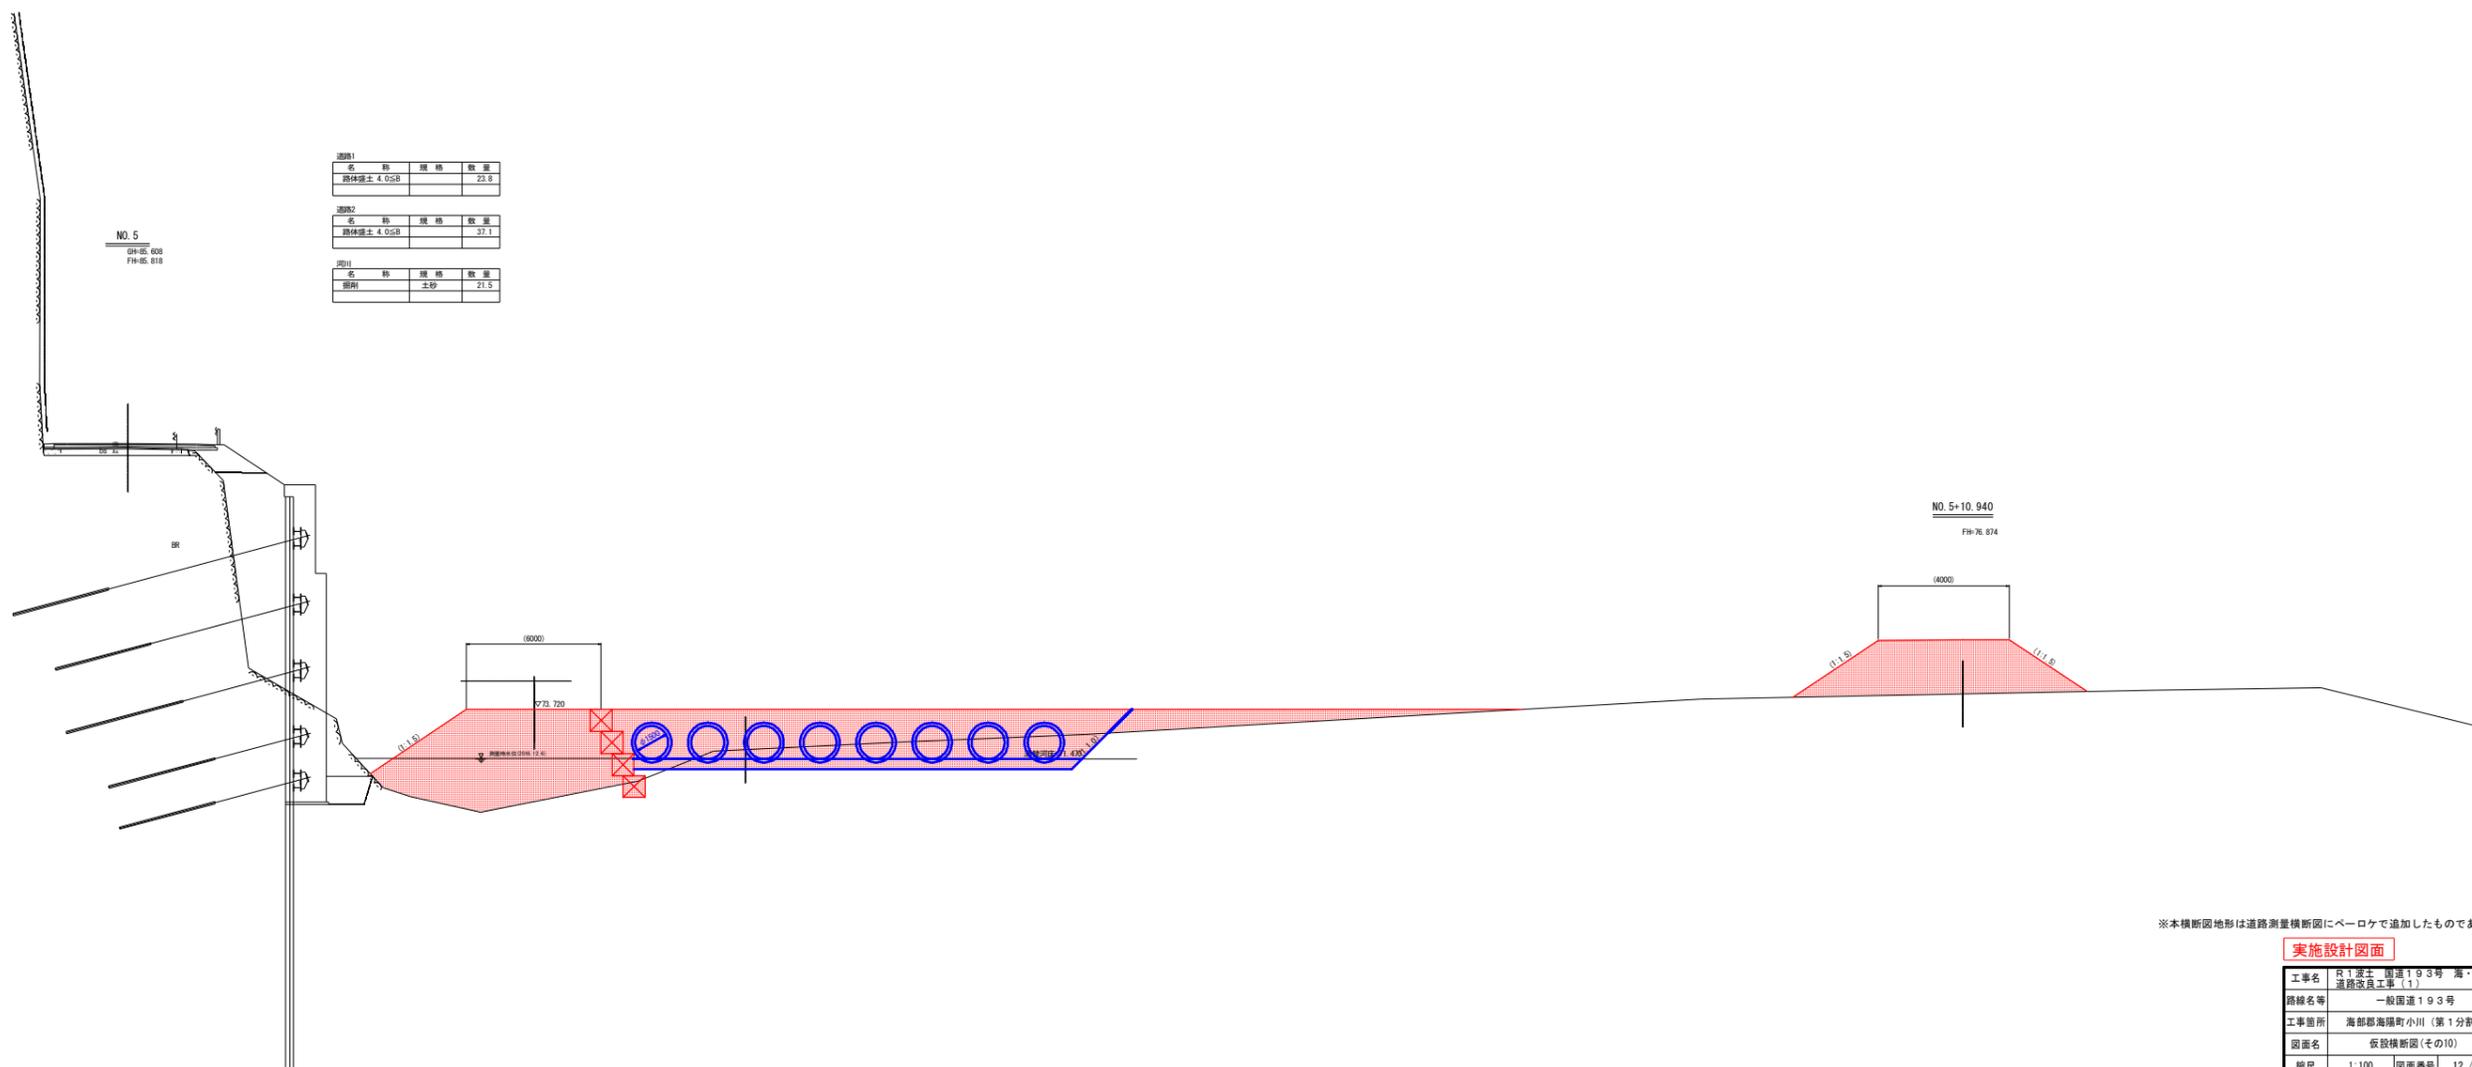

道路1			
名称	規格	数量	単位
路体舗土	4.0G8	23.9	

道路2			
名称	規格	数量	単位
路体舗土	4.0G8	37.1	

河川			
名称	規格	数量	単位
掘削	土砂	21.5	


NO. 5  
GM-05. 608  
FM-05. 618

NO. 5+10. 940  
FM-76. 874

※本横断図地形は道路測量横断図にベローケで追加したものである

実施設計図面	
工事名	21年度 国道193号 海・小川 道路改良工事(1)
路線名等	一般国道193号
工事箇所	海部郡海環町小川(第1分割)
図面名	仮設横断図(その10)
縮尺	1:100 図面番号 12 / 23
会社名	
事業者名	徳島県南部総合農政局(兼設)

横断図(その11) S=1:100

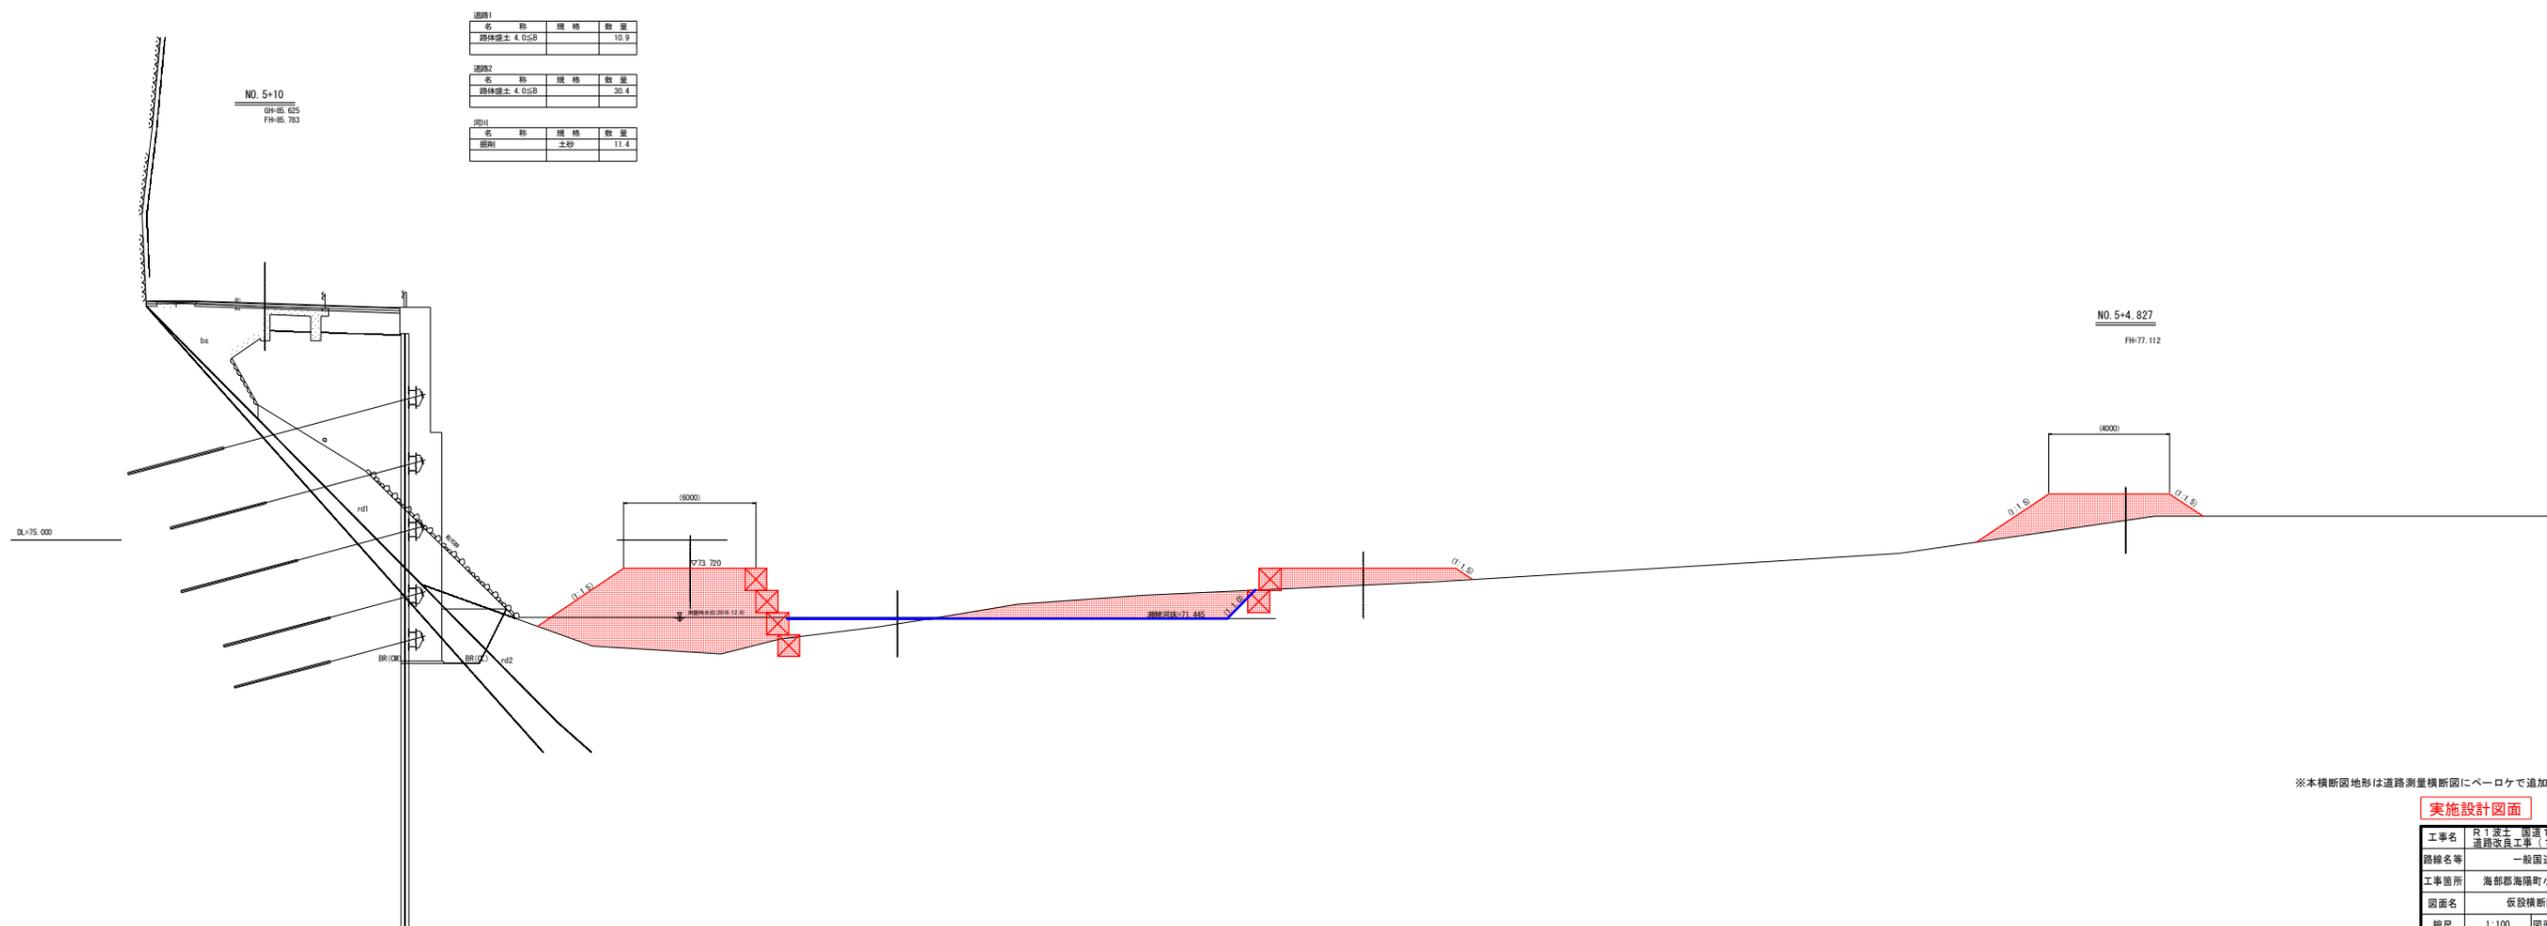


※本横断図地形は道路測量横断図にベローケで追加したものである

実施設計図面

工事名	R1富士 国道193号 海・小川 道路改良工事(1)		
路線名等	一般国道193号		
工事箇所	海部郡海環町小川(第1分割)		
図面名	仮設横断図(その11)		
縮尺	1:100	図面番号	13 / 23
会社名			
事業者名	徳島県南部総合県民局(美波)		


横断図(その12) S=1:100

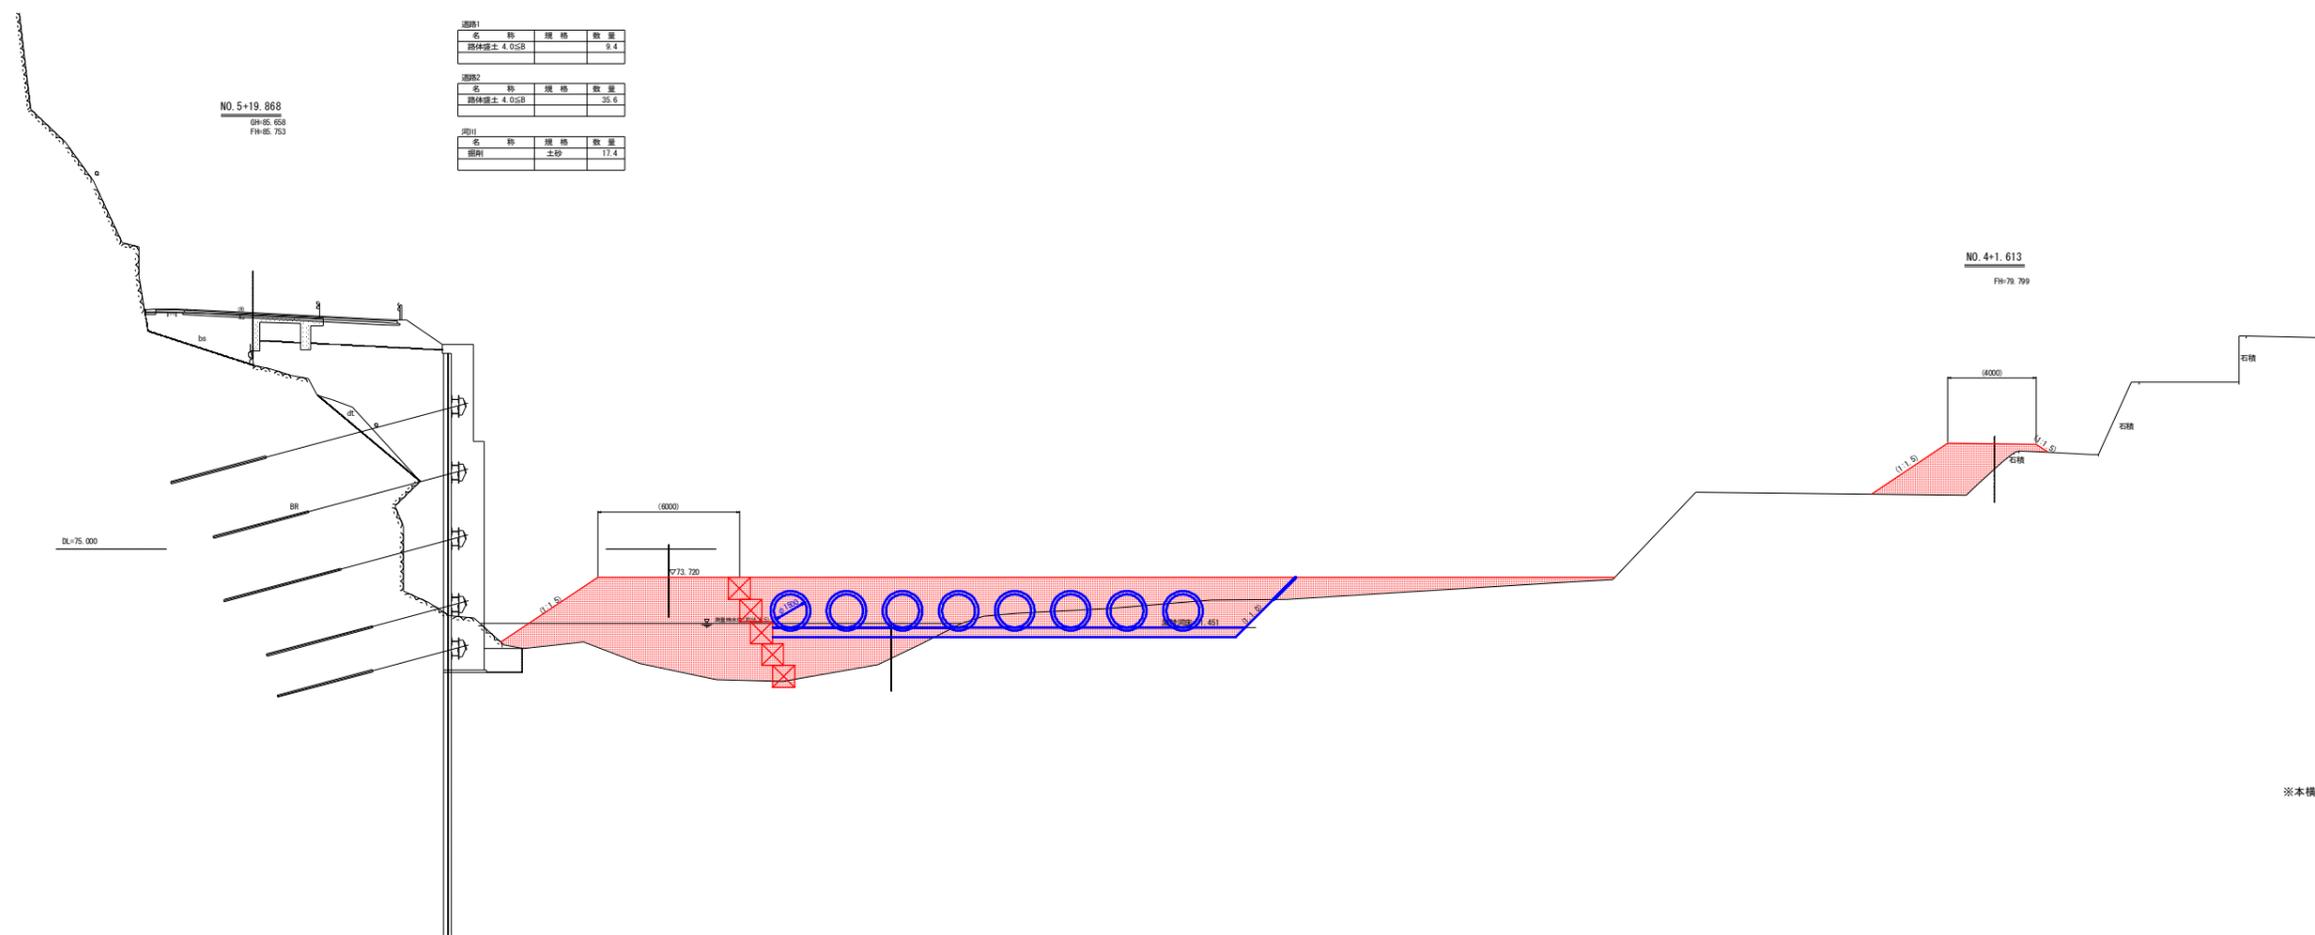

※本横断図地形は道路測量横断図にベローケで追加したものである

実施設計図面	
工事名	21年度 国道193号 海・小川 道路改良工事(1)
路線名等	一般国道193号
工事箇所	海部郡海環町小川(第1分割)
図面名	仮設横断図(その12)
縮尺	1:100 図面番号 14 / 23
会社名	
事業者名	徳島県南部総合農政局(兼波)


横断図(その13) S=1:100

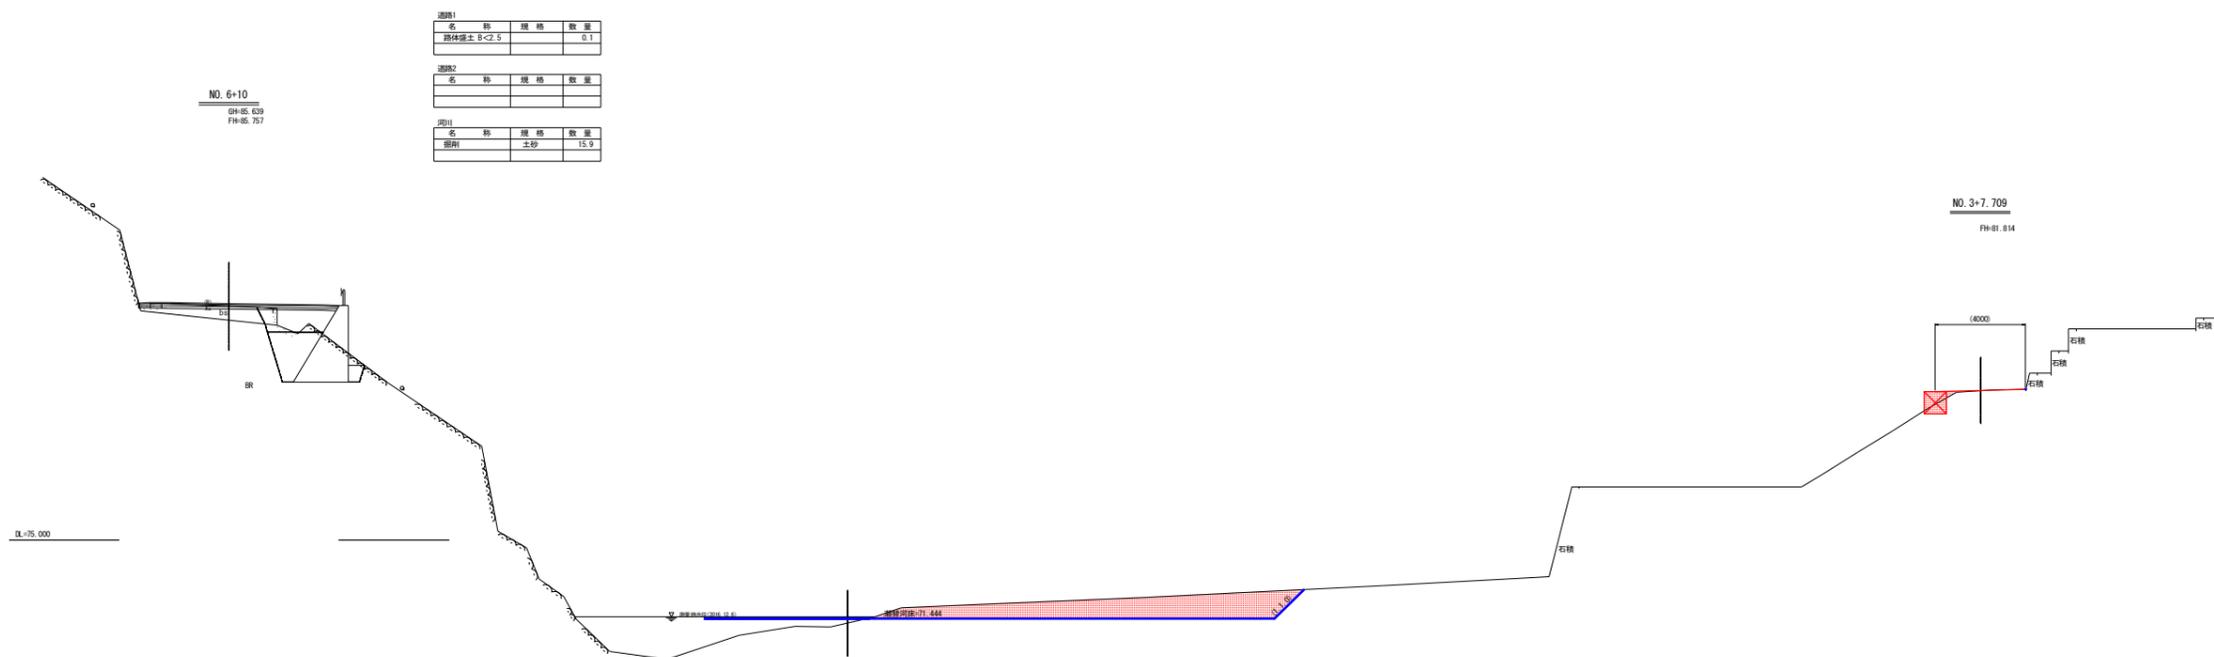

※本横断図地形は道路測量横断図にベローケで追加したものである

実施設計図面	
工事名	区1富士 国道193号 海・小川 道路改良工事(1)
路線名等	一般国道193号
工事箇所	海部郡海環町小川(第1分割)
図面名	仮設横断図(その13)
縮尺	1:100
図面番号	15 / 23
会社名	
事業者名	徳島県南部総合農政局(兼波)

横断図(その14) S=1:100

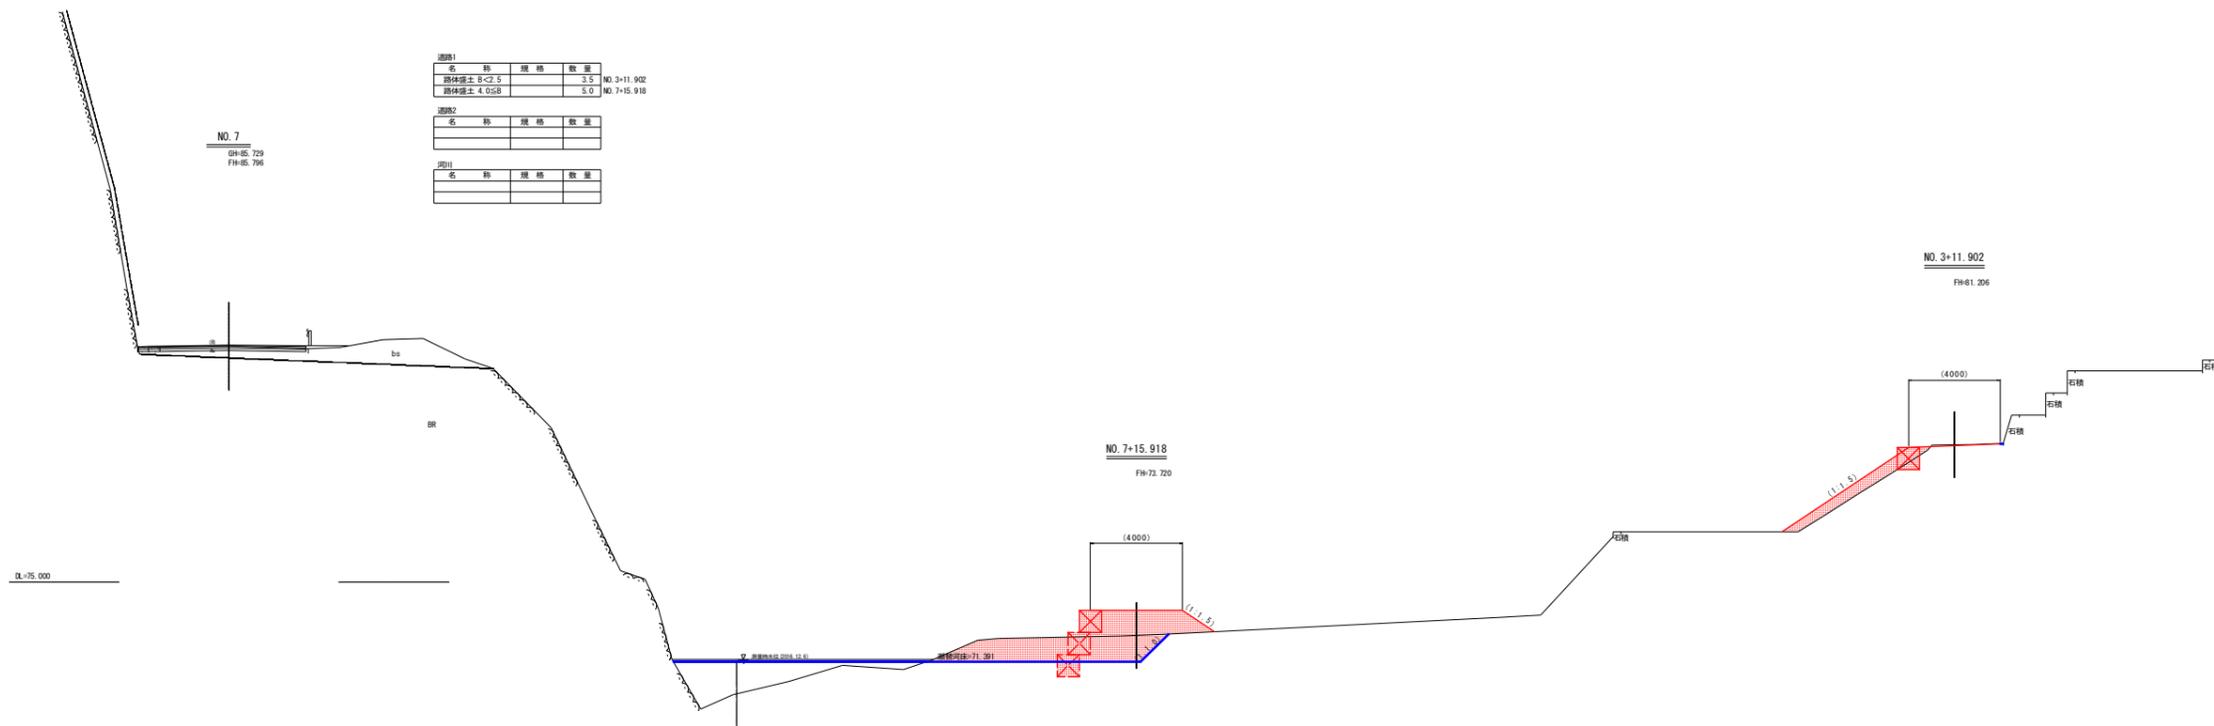

道路1			
名称	規格	数量	
路床厚土 3-C2.5		3.5	NO. 3+11.902
路床厚土 4-C2.5		5.0	NO. 7+15.918

道路2			
名称	規格	数量	

溝			
名称	規格	数量	

NO. 7  
GH-05.729  
FH-05.796


NO. 3+11.902  
FH-01.206

NO. 7+15.918  
FH-73.220

※本横断図地形は道路測量横断図にベローケで追加したものである

実施設計図面	
工事名	区1変土 国道193号 海・小川 道路改良工事(1)
路線名等	一般国道193号
工事箇所	海部郡海環町小川(第1分割)
図面名	仮設横断図(その14)
縮尺	1:100
図面番号	16 / 23
会社名	
事業者名	徳島県南部総合農政局(兼設)

横断図(その15) S=1:100

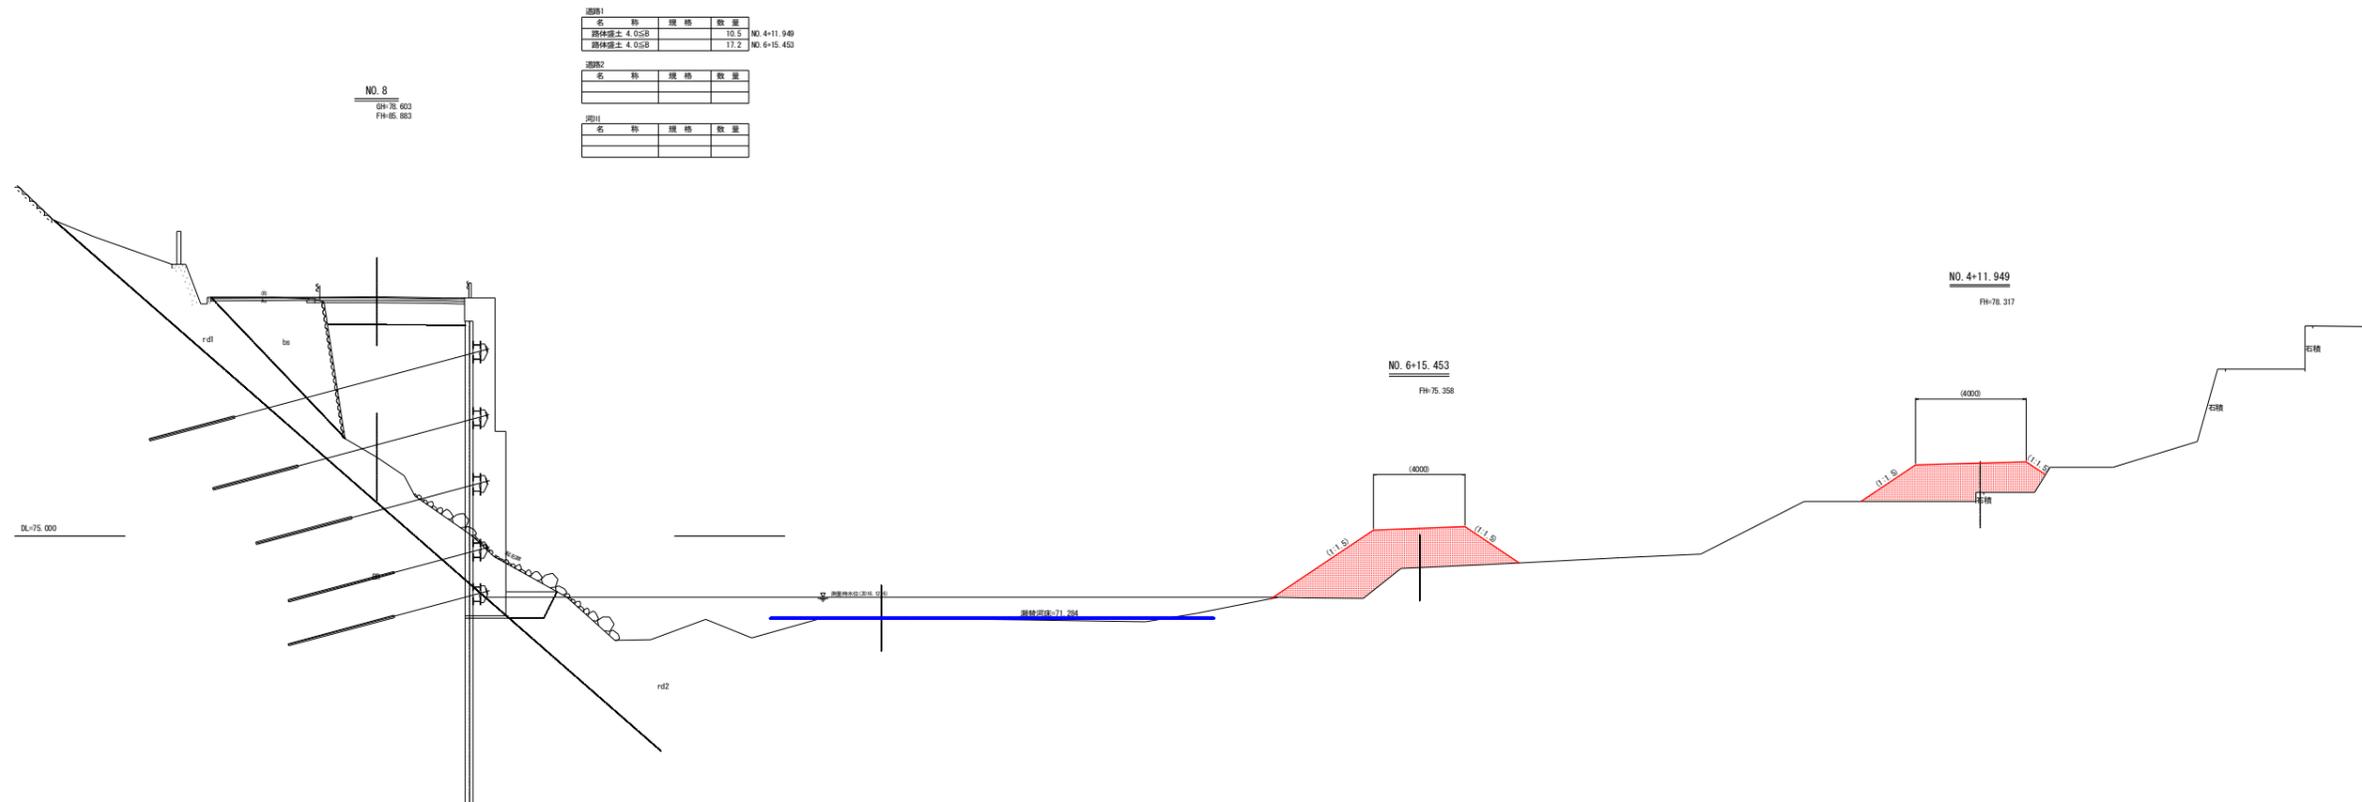

道路1

名称	規格	数量
路床厚土 4.0cm		10.5 NO. 4+11.949
路床厚土 4.0cm		17.2 NO. 6+15.453

道路2

名称	規格	数量


溝

名称	規格	数量

※本横断面地形は道路測量横断面にベローケで追加したものである

実施設計図面	
工事名	区1富士 国道193号 海・小川 道路改良工事(1)
路線名等	一般国道193号
工事箇所	海部郡海環町小川(第1分割)
図面名	仮設横断面(その15)
縮尺	1:100 図面番号 17 / 23
会社名	
事業者名	徳島県南部総合農政局(兼波)

横断図(その16) S=1:100

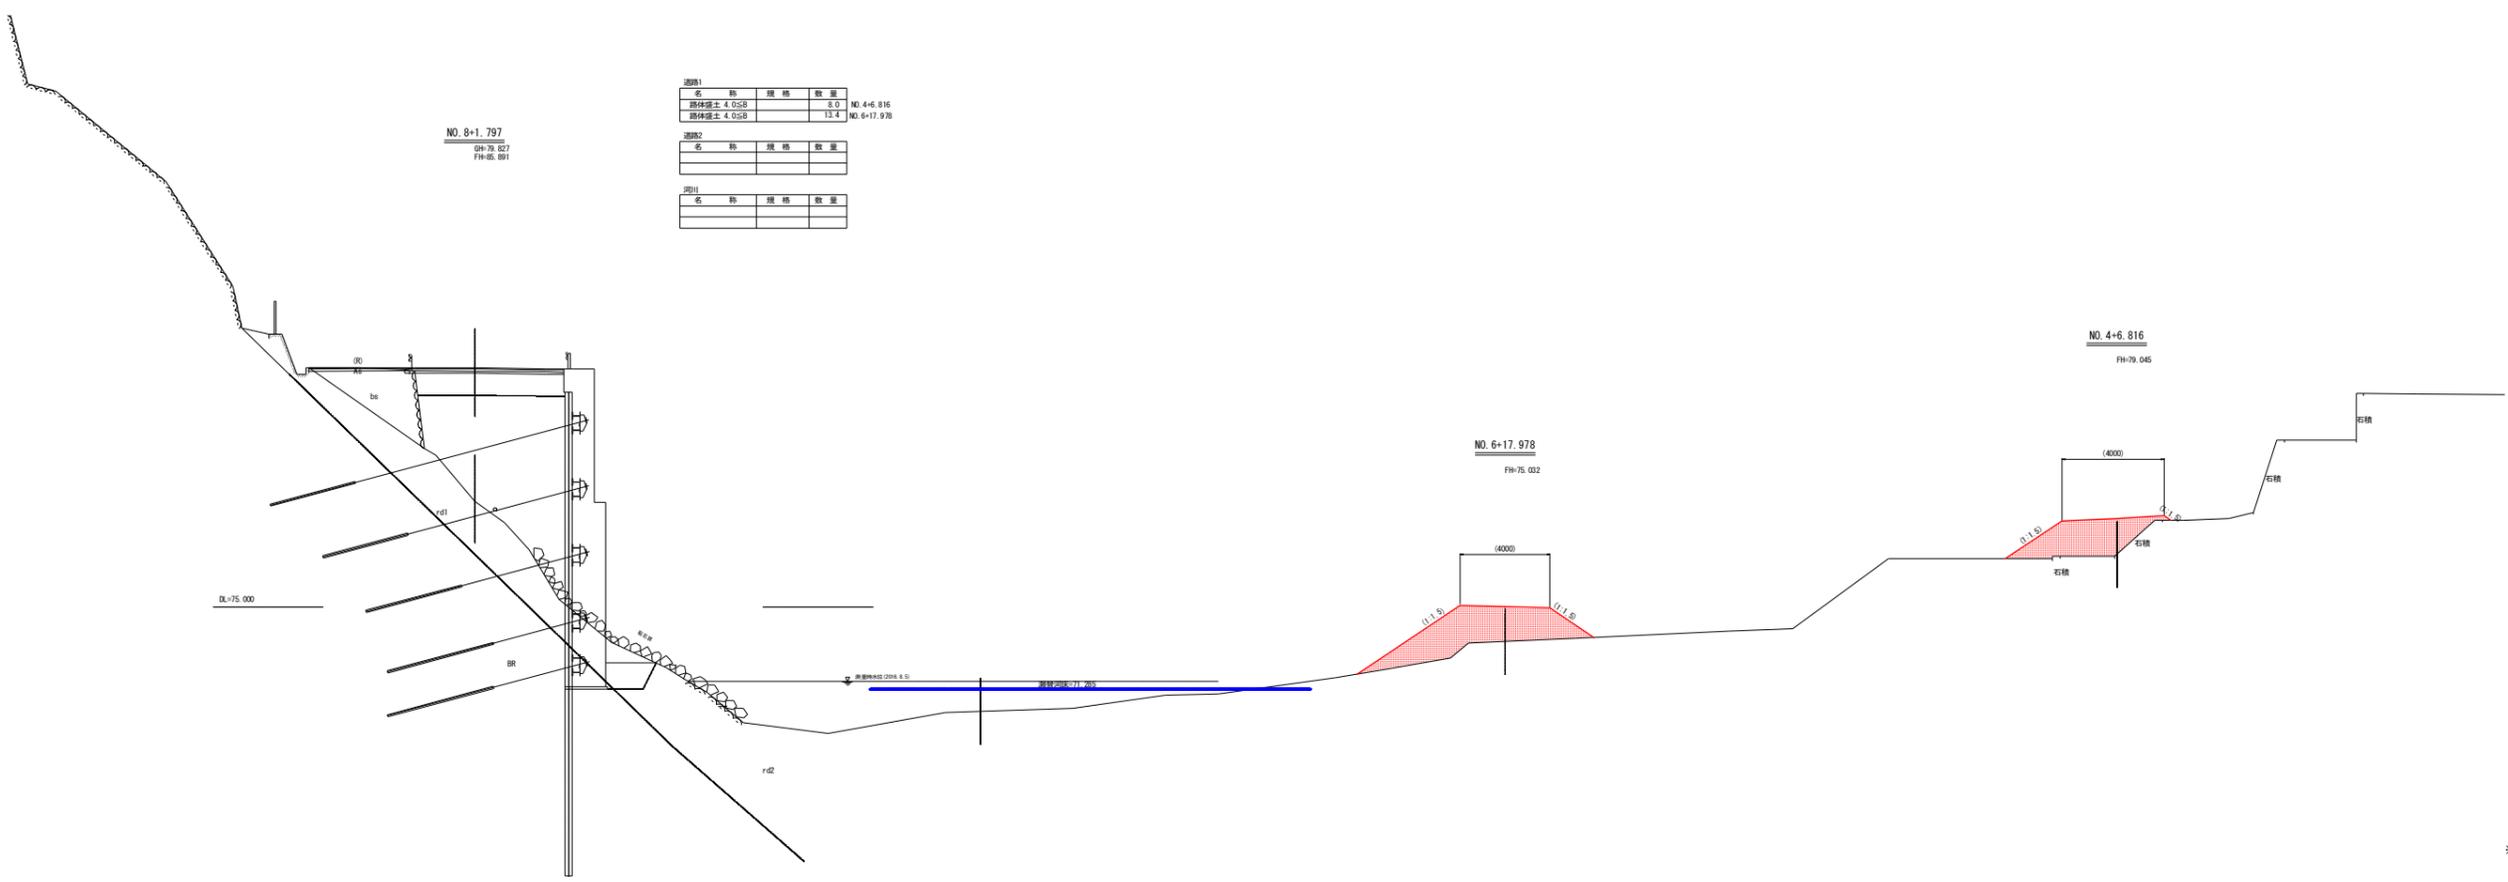

道路1			
名称	規格	数量	
路床厚土 4.0cm		2.0	NO. 4+6.816
路体厚土 4.0cm		13.4	NO. 6+17.978

道路2			
名称	規格	数量	


  

溝			
名称	規格	数量	

※本横断面地形は道路測量横断面にベークで追加したものである

実施設計図面	
工事名	区1 第1 号 第1 号 号 海・小川 道路改良工事(1)
路線名等	一般国道193号
工事箇所	海部郡海部町小川(第1分割)
図面名	仮設横断面(その16)
縮尺	1:100 図面番号 18 / 23
会社名	
専業者名	徳島県南部総合農政局(兼波)

横断図(その17) S=1:100

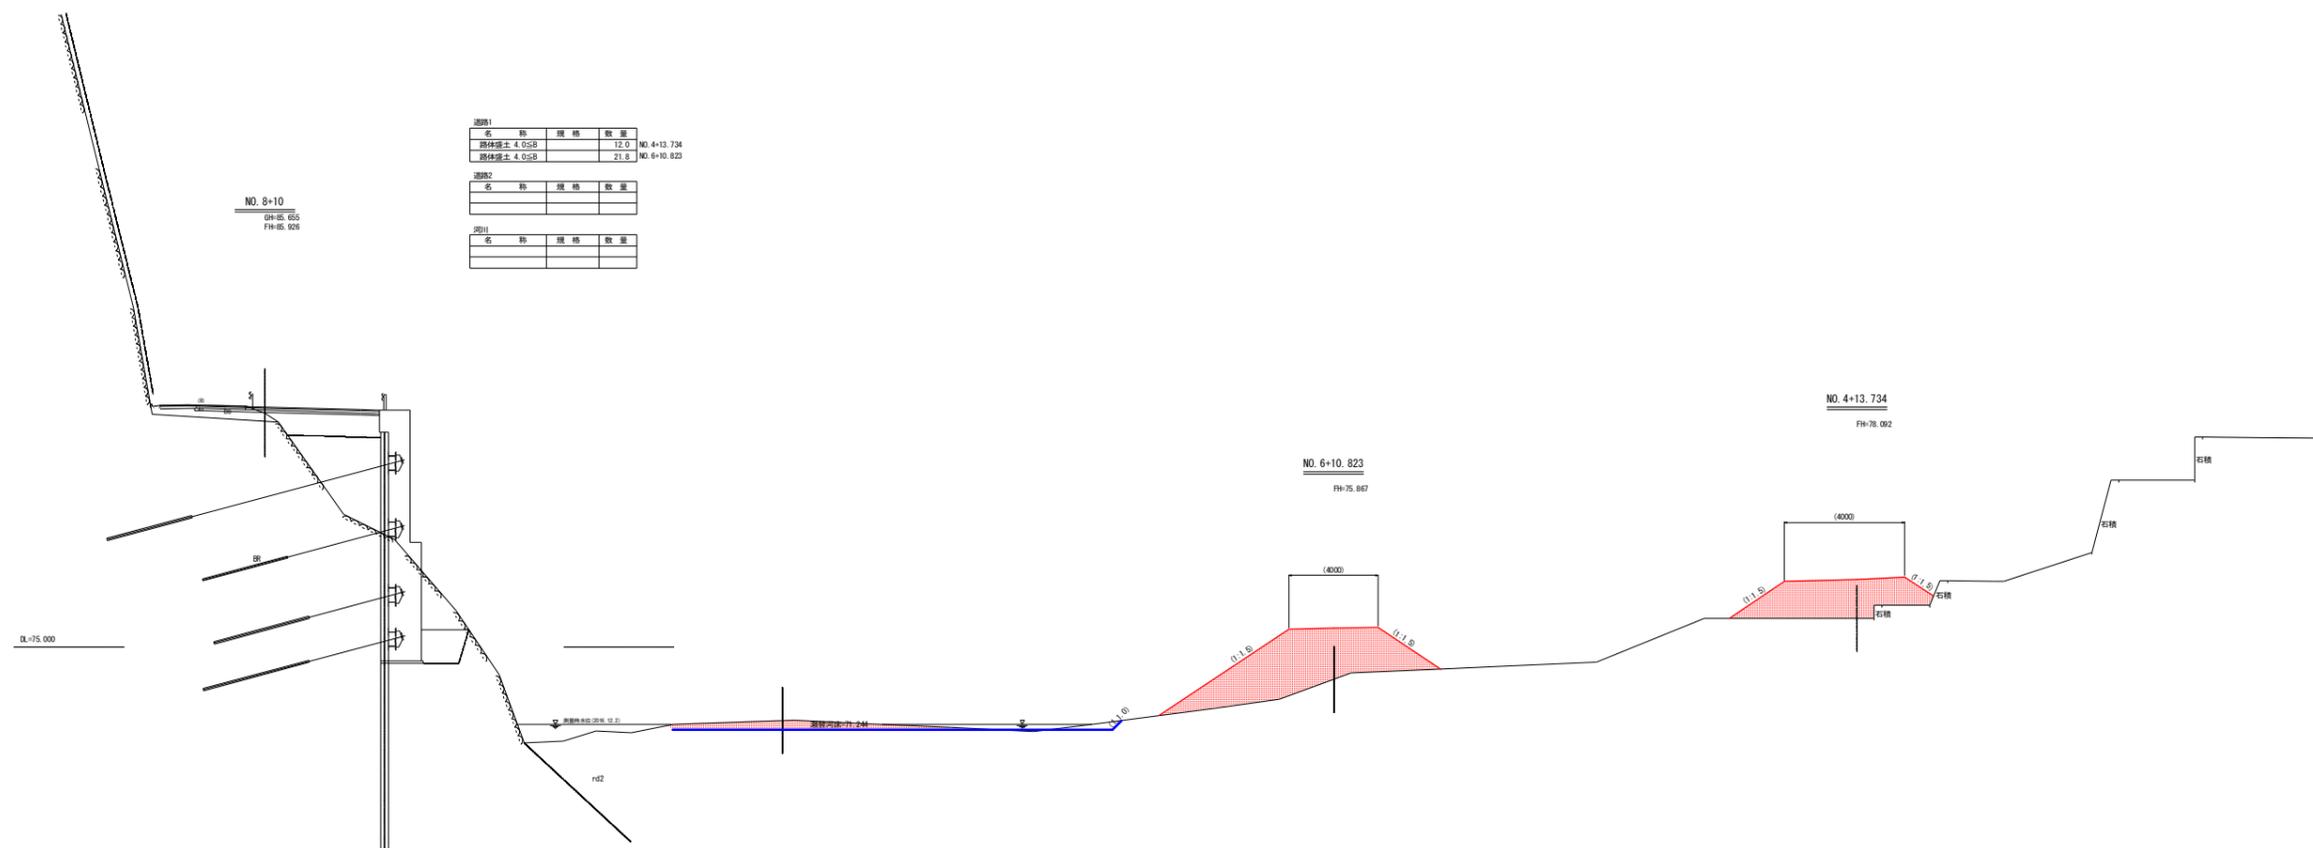

道路1			
名称	規格	数量	
躯体壁土	4.0cmR	12.0	NO. 4+13.734
躯体壁土	4.0cmR	21.0	NO. 6+10.823

道路2			
名称	規格	数量	


  

溝川			
名称	規格	数量	

※本横断図地形は道路測量横断図にベローケで追加したものである

実施設計図面	
工事名	区1変土 国道193号 海・小川 道路改良工事(1)
路線名等	一般国道193号
工事箇所	海部郡海環町小川(第1分割)
図面名	仮設横断図(その17)
縮尺	1:100 図面番号 19/23
会社名	
専業者名	徳島県南部総合農政局(兼波)

横断図(その18) S=1:100

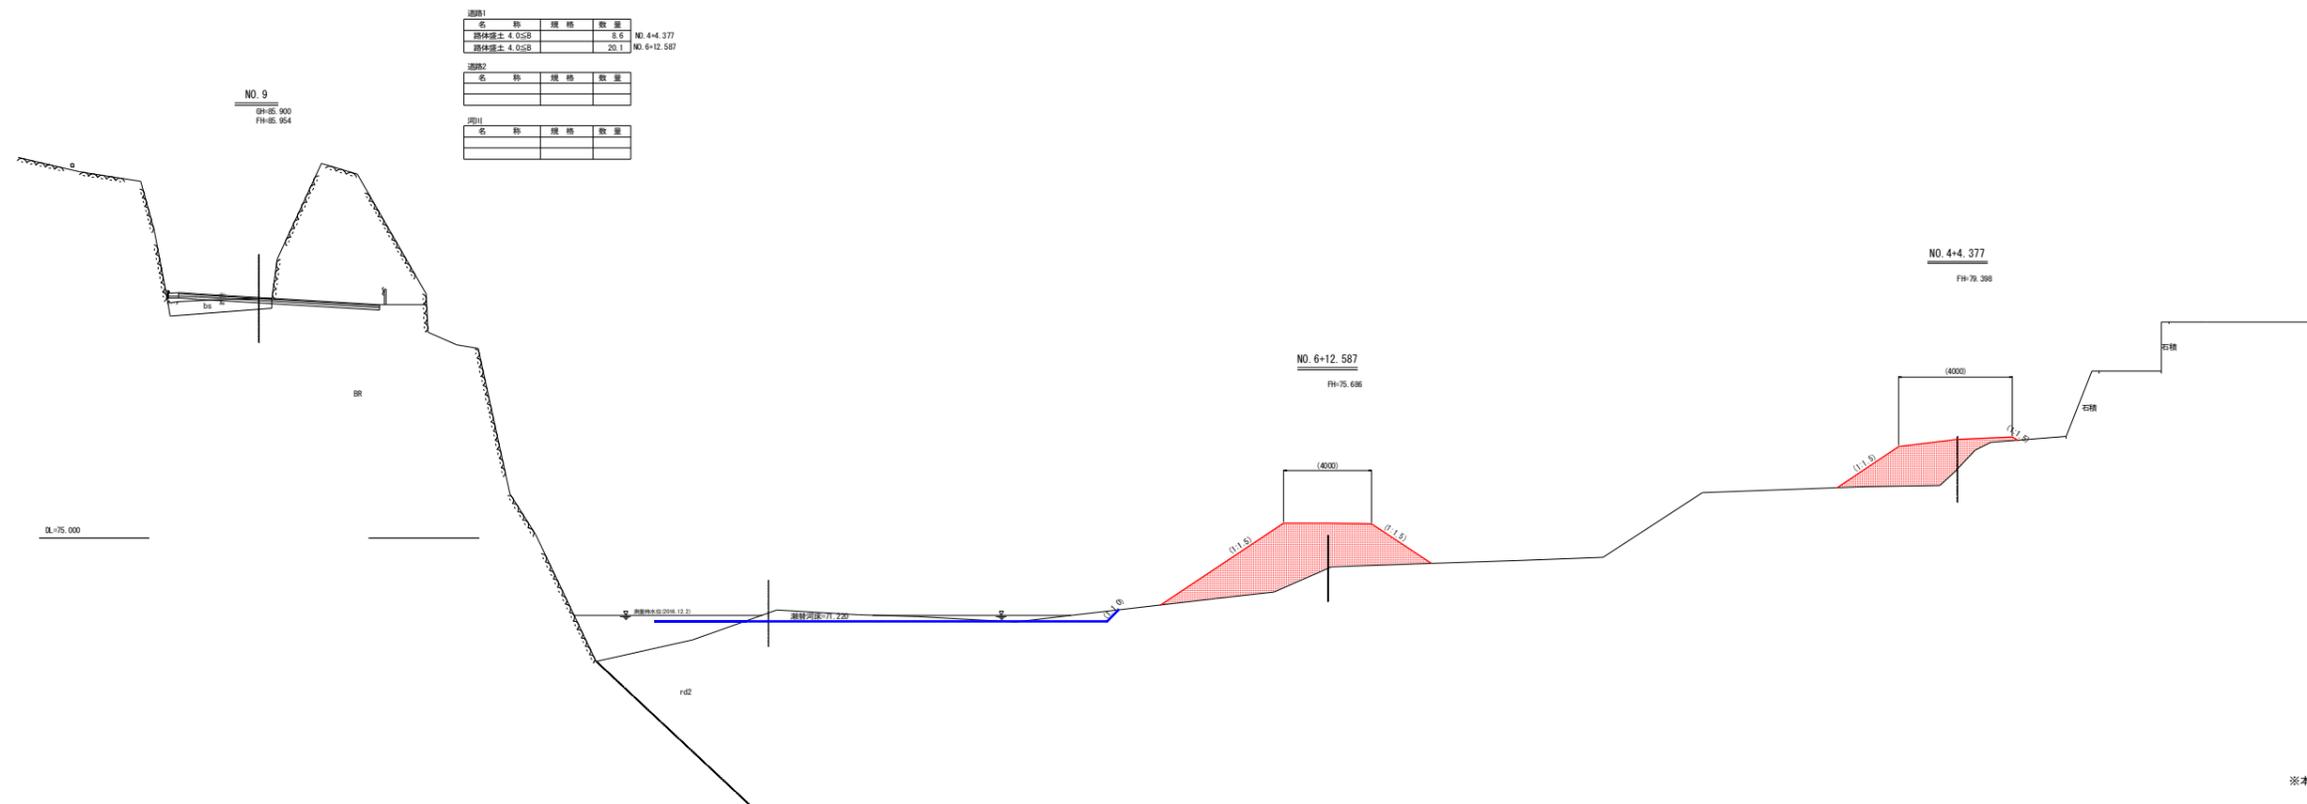

道路1			
名称	規格	数量	
躯体壁土	4.0cmR	3.5	NO. 4+4.377
躯体壁土	4.0cmR	20.1	NO. 6+12.587

道路2			
名称	規格	数量	


  

溝川			
名称	規格	数量	

※本横断図地形は道路測量横断図にベローケで追加したものである

実施設計図面	
工事名	区1変土 国道193号 海・小川 道路改良工事(1)
路線名等	一般国道193号
工事箇所	海部郡海環町小川(第1分割)
図面名	仮設横断図(その18)
縮尺	1:100 図面番号 20 / 23
会社名	
専業者名	徳島県南部総合農林局(兼設)

横断図(その19) S=1:100

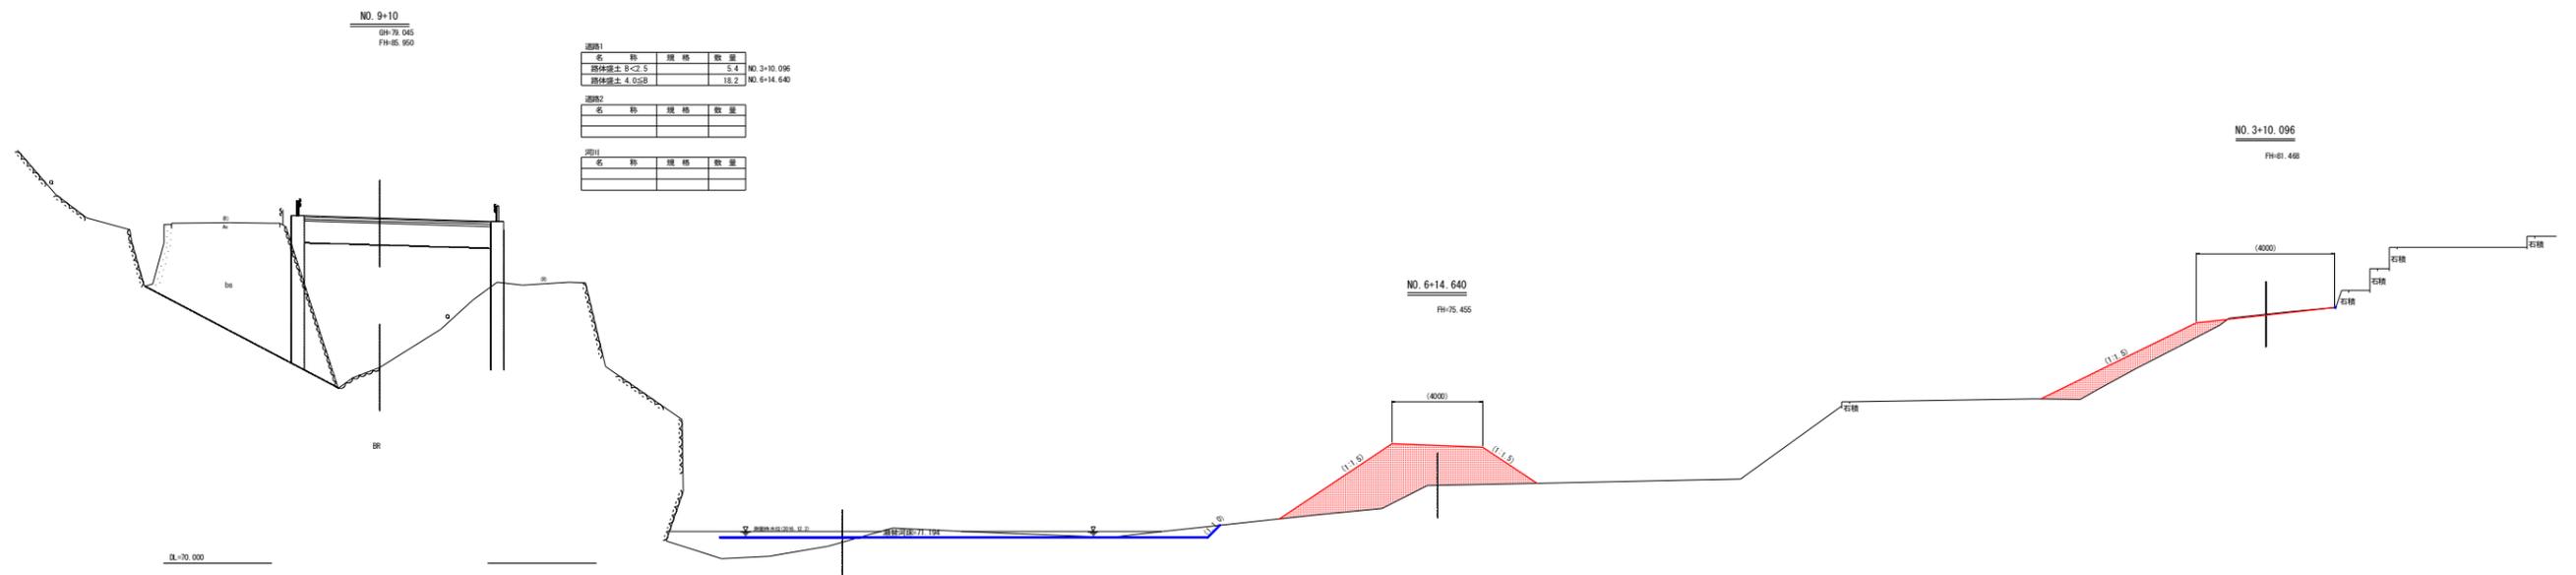

道路1

名称	規格	数量
躯体壁土 3.0m	5.4	NO. 3+10.096
躯体壁土 4.0m	18.2	NO. 6+14.640

道路2

名称	規格	数量

溝川


名称	規格	数量

※本横断図地形は道路測量横断図にベローケで追加したものである

実施設計図面

工事名	R1 富士 国道193号 海・小川 道路改良工事(1)		
路線名等	一般国道193号		
工事箇所	海部郡海環町小川(第1分割)		
図面名	仮設横断図(その19)		
縮尺	1:100	図面番号	21 / 23
会社名			
事業者名	徳島県南部総合農林局(兼設)		

横断図(その20) S=1:100

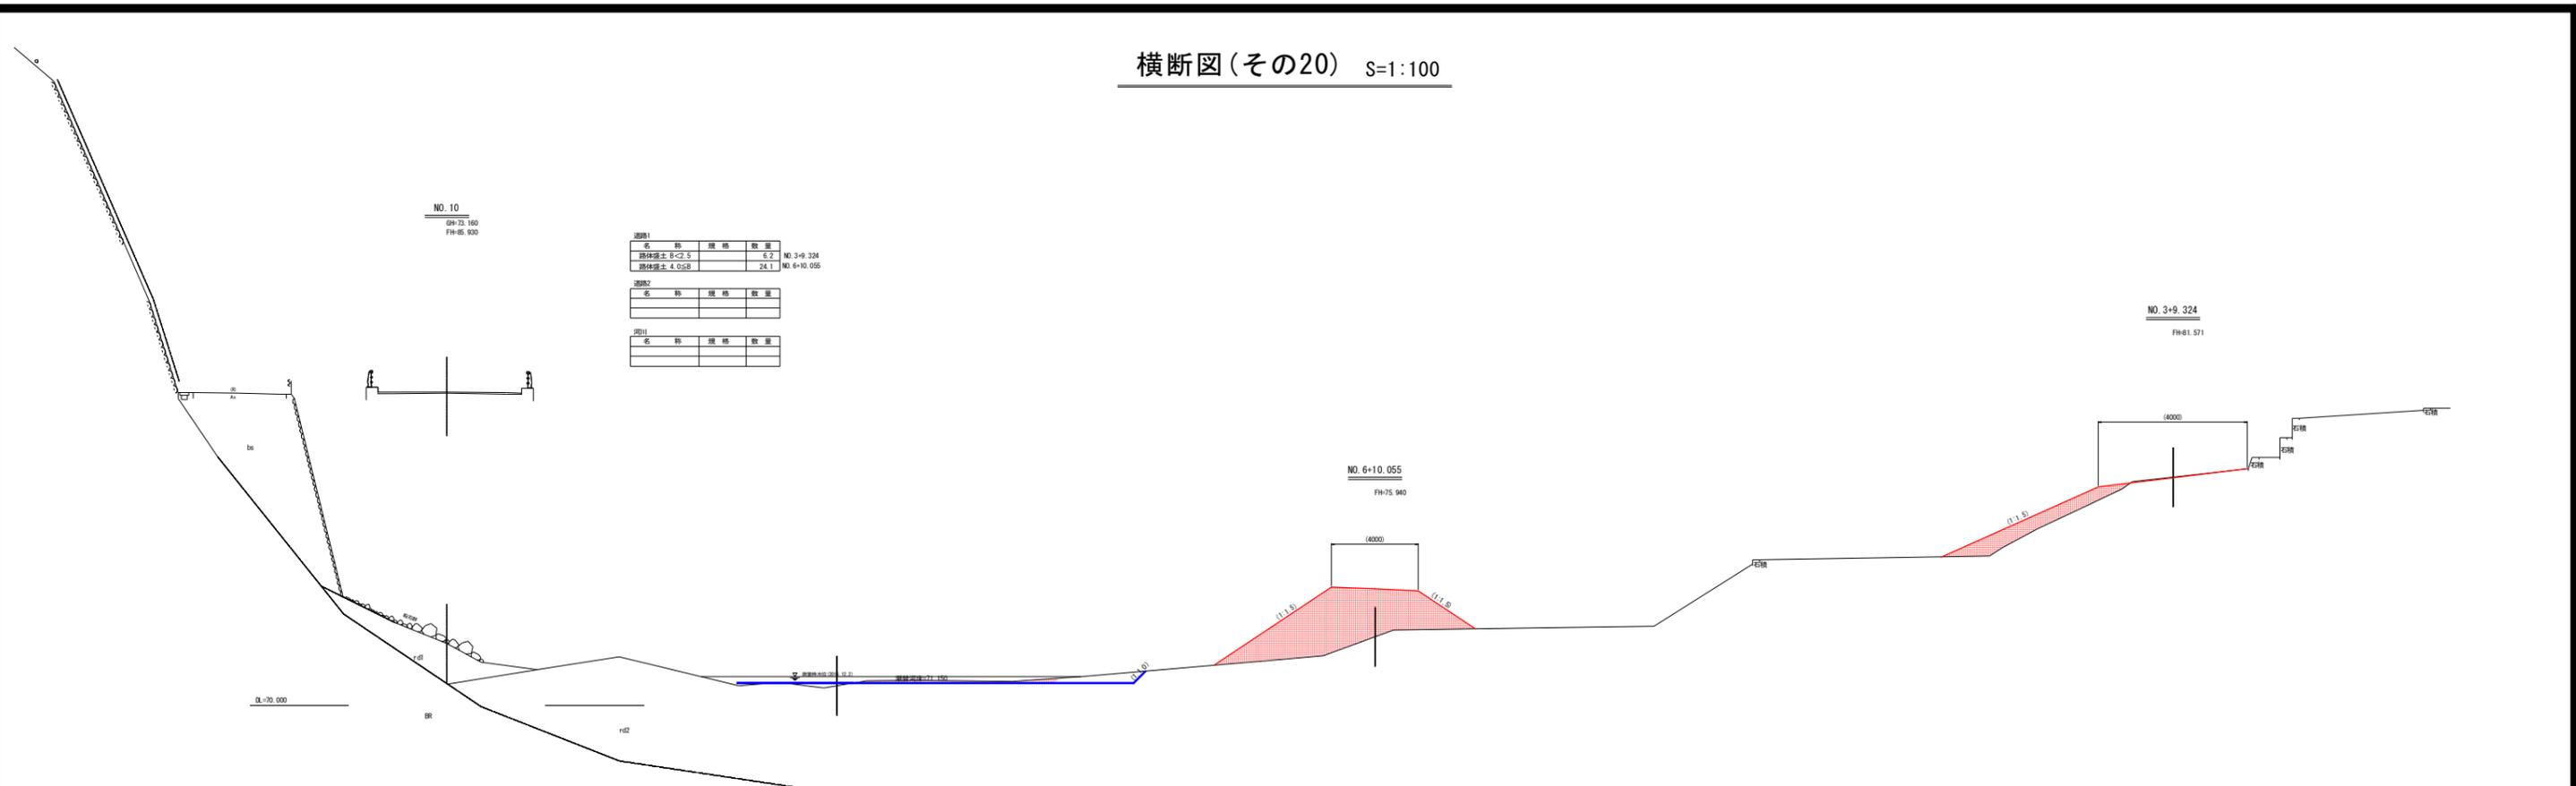

道路1

名称	規格	数量
躯体厚土 5cm	6.2	NO. 3+9.324
躯体厚土 4.0cm	24.1	NO. 6+10.055

道路2

名称	規格	数量

排水

名称	規格	数量


※本横断面地形は道路測量横断面にベローケで追加したものである

実施設計図面

工事名	区1 深土 幅道193号 海・小川 道路改良工事(1)
路線名等	一般国道193号
工事箇所	海部郡海環町小川(第1分割)
図面名	仮設横断面(その20)
縮尺	1:100
図面番号	22 / 23
会社名	
事業者名	徳島県南部総合農政局(兼波)

# 構造図(その1)

仮設管 S=1:50

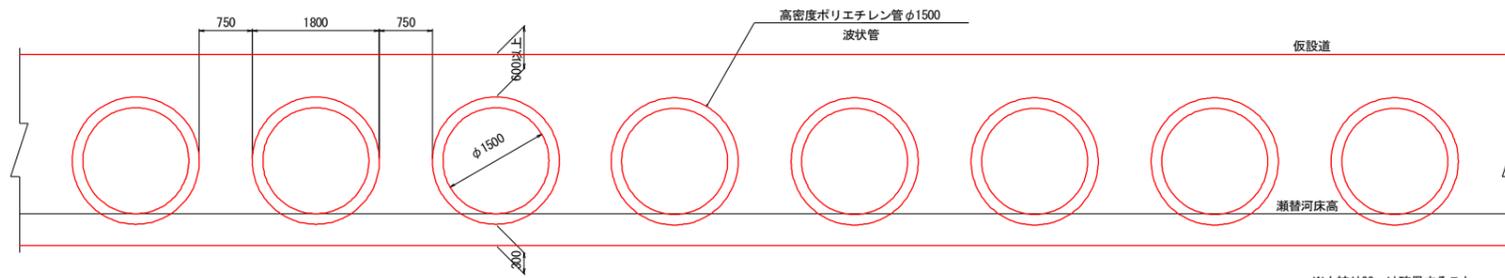

※土被り60cmは確保すること。  
 ※基床部は30cm確保すること。  
 ※横断箇所には8本設置すること。

## 実施設計図面

工事名	R1波土 国道193号 海・小川 道路改良工事(1)		
路線名等	一般国道193号		
工事箇所	海部郡海陽町小川(第1分割)		
図面名	仮設構造図(その1)		
縮尺	図示	図面番号	23 / 23
会社名			
事業者名	徳島県南部総合県民局(美波)		