



平面图

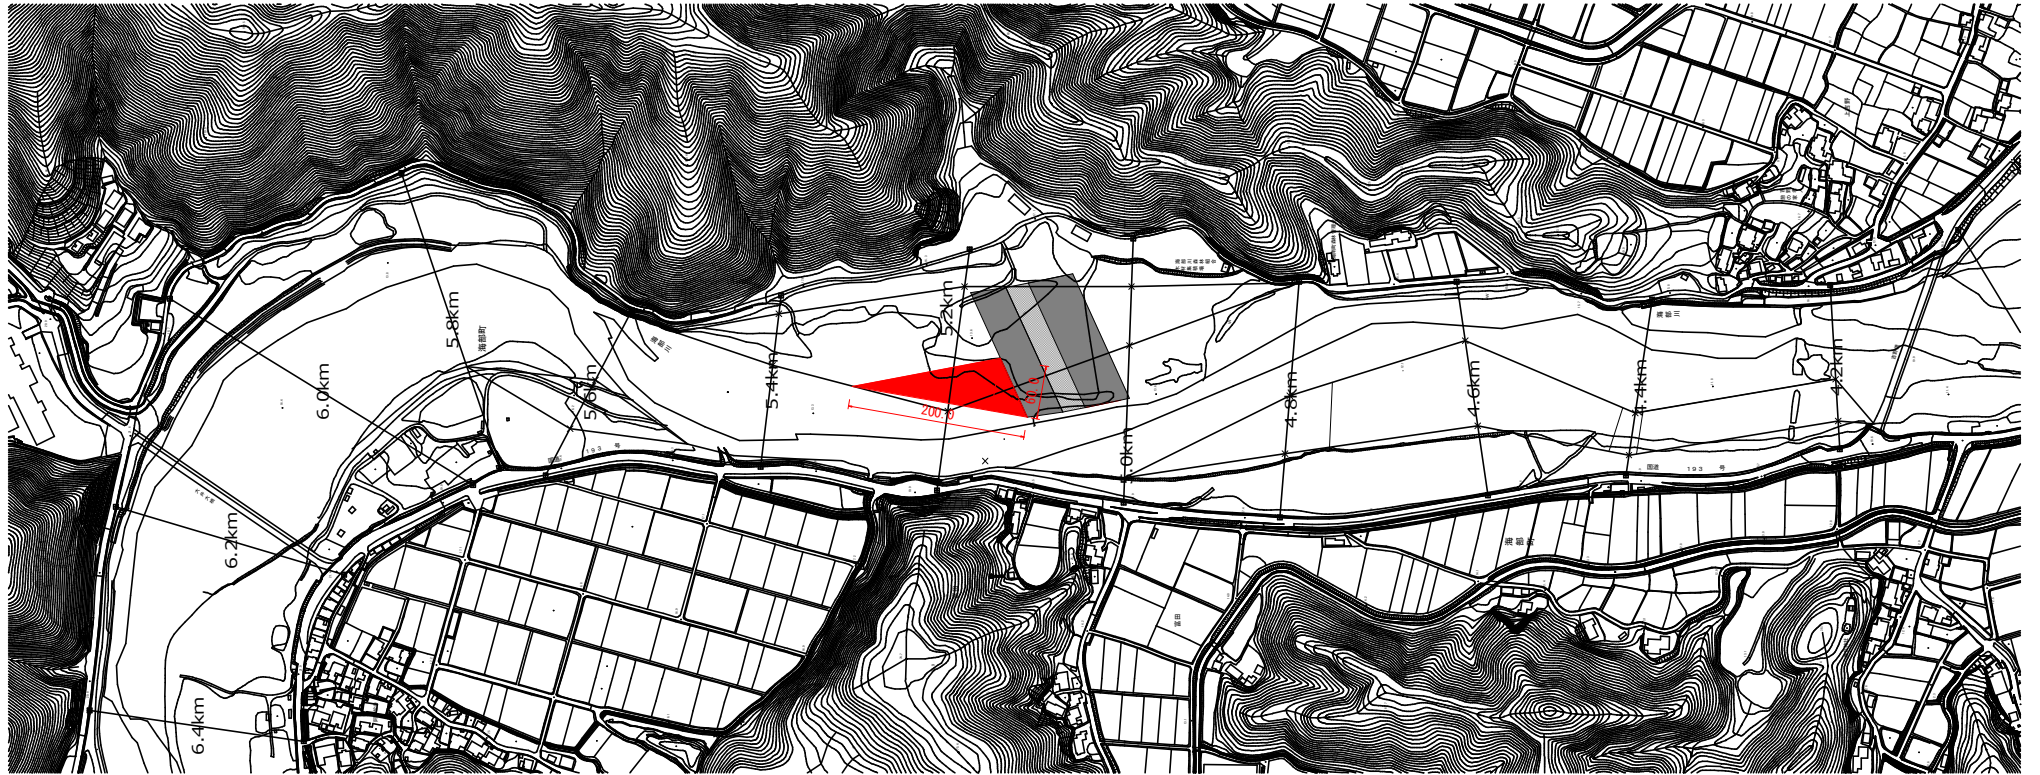

当初設計図面

工事名	R1 波土 海部川 海・富田 河床掘削工事
路線名等	海部川
工事箇所	海部郡海陽町富田
図面名	平面图
縮尺	図面番号 1 / 2
会社名	
事業者名	徳島県南部総合振興局 農土整備部 (兼設)

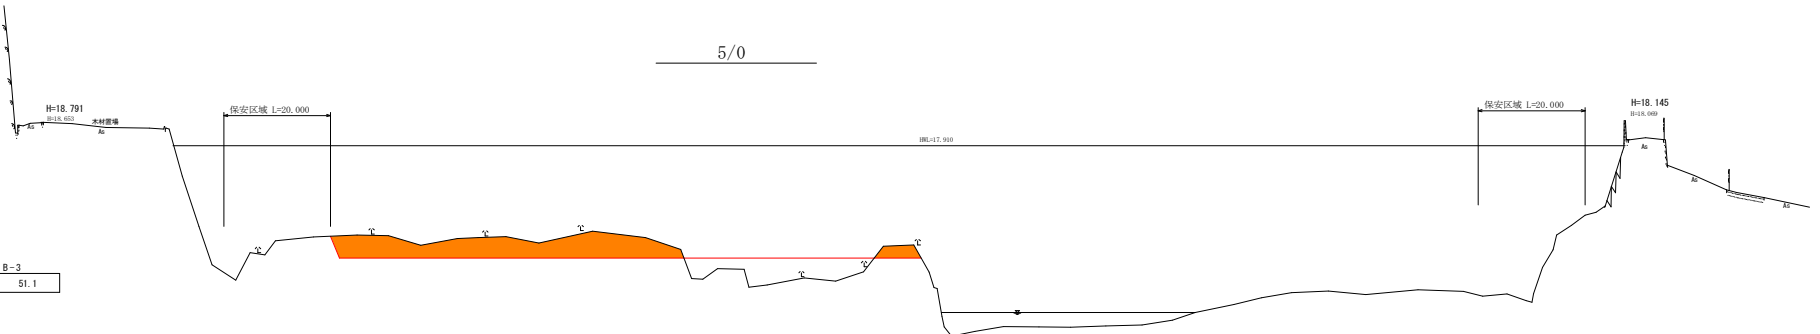

掘削ブロック: B-3
掘削 51.1

DL=18,000

当初設計図面

工事名	R1渡士 海部川 海・富田 河床掘削工事		
路線名等	海部川		
工事箇所	海部川海部町富田		
図面名	横断面図		
縮尺	V=1:100 H=1:500	図面番号	2 / 2
会社名			
事業者名	徳島県南部総合振興局 (美波)		