
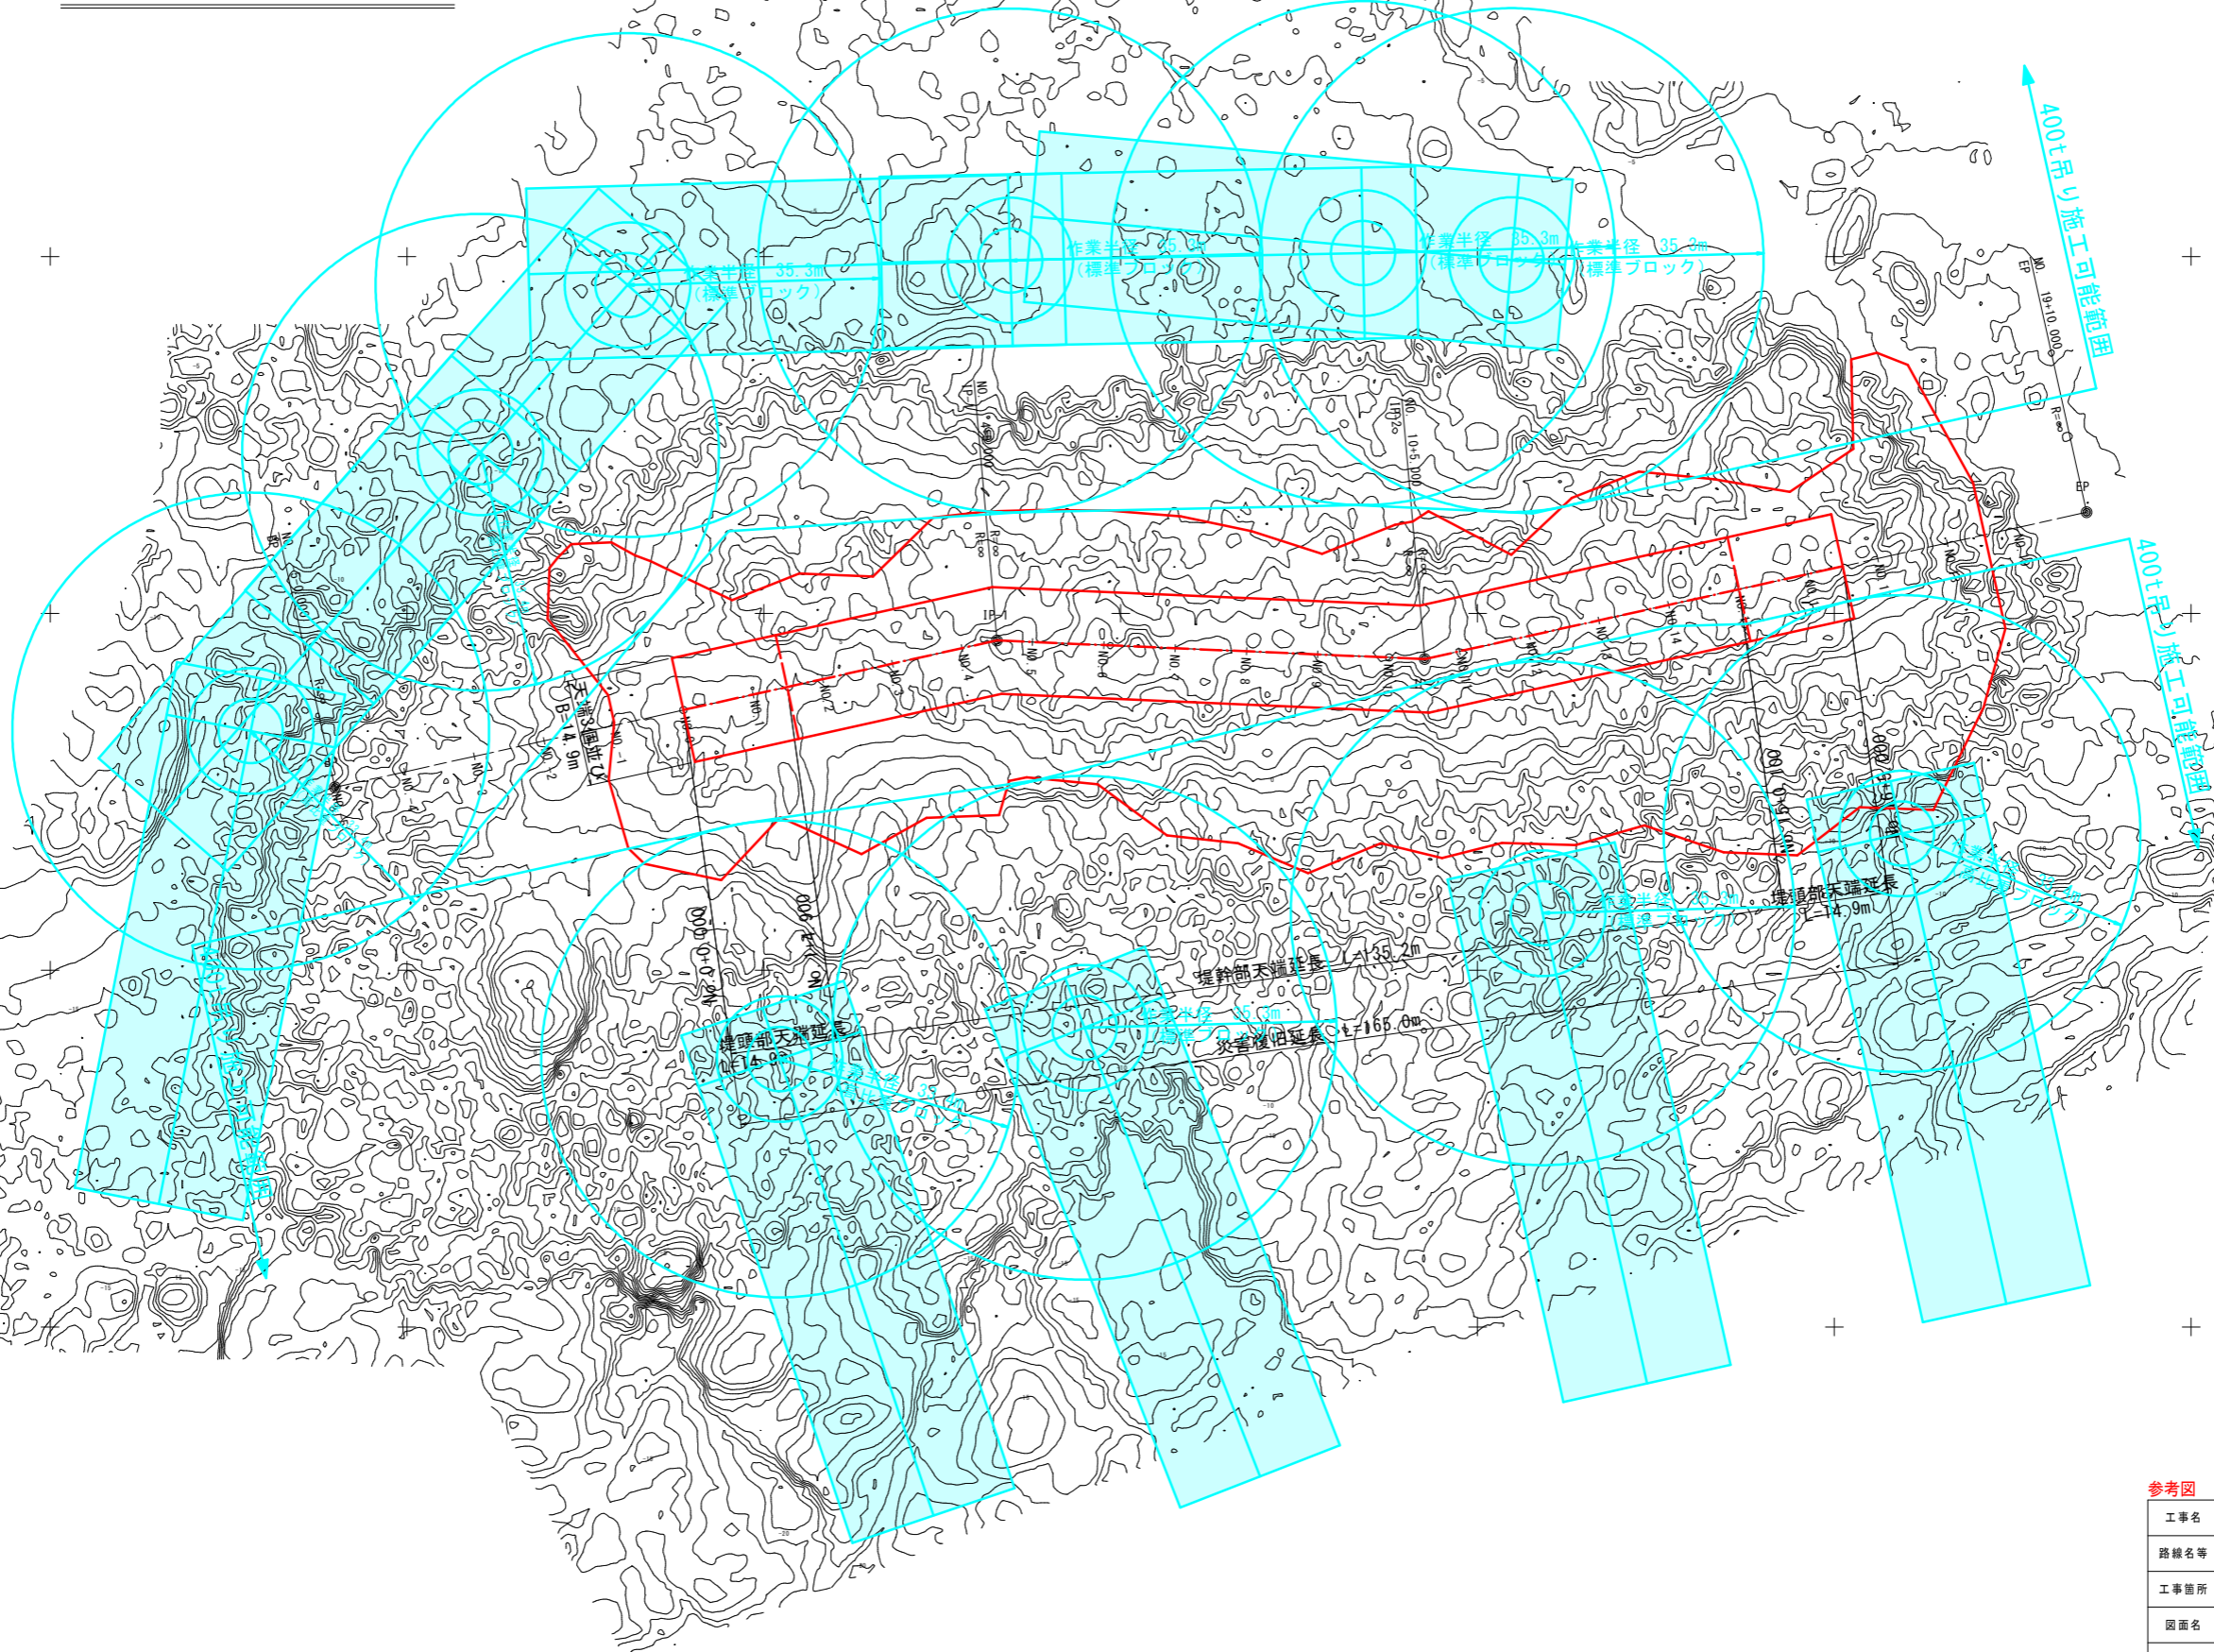


平面図 縮尺=1:500

400t吊り起重機船据付要領図


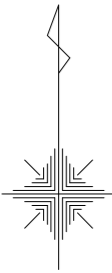


参考図

工事名	R1阿土・伊島漁港 阿南・伊島 (H30災1) 漁港復旧工事		
路線名等	伊島漁港		
工事箇所	阿南市伊島町瀬戸地先		
図面名	施工要領図 (400t吊り起重機船)		
縮尺	1:500	図面番号	1/2
会社名			
事業者名	徳島県南部総合県民局県土整備部<阿南>		

平面図 縮尺=1:500

1800t吊り起重機船据付要領図

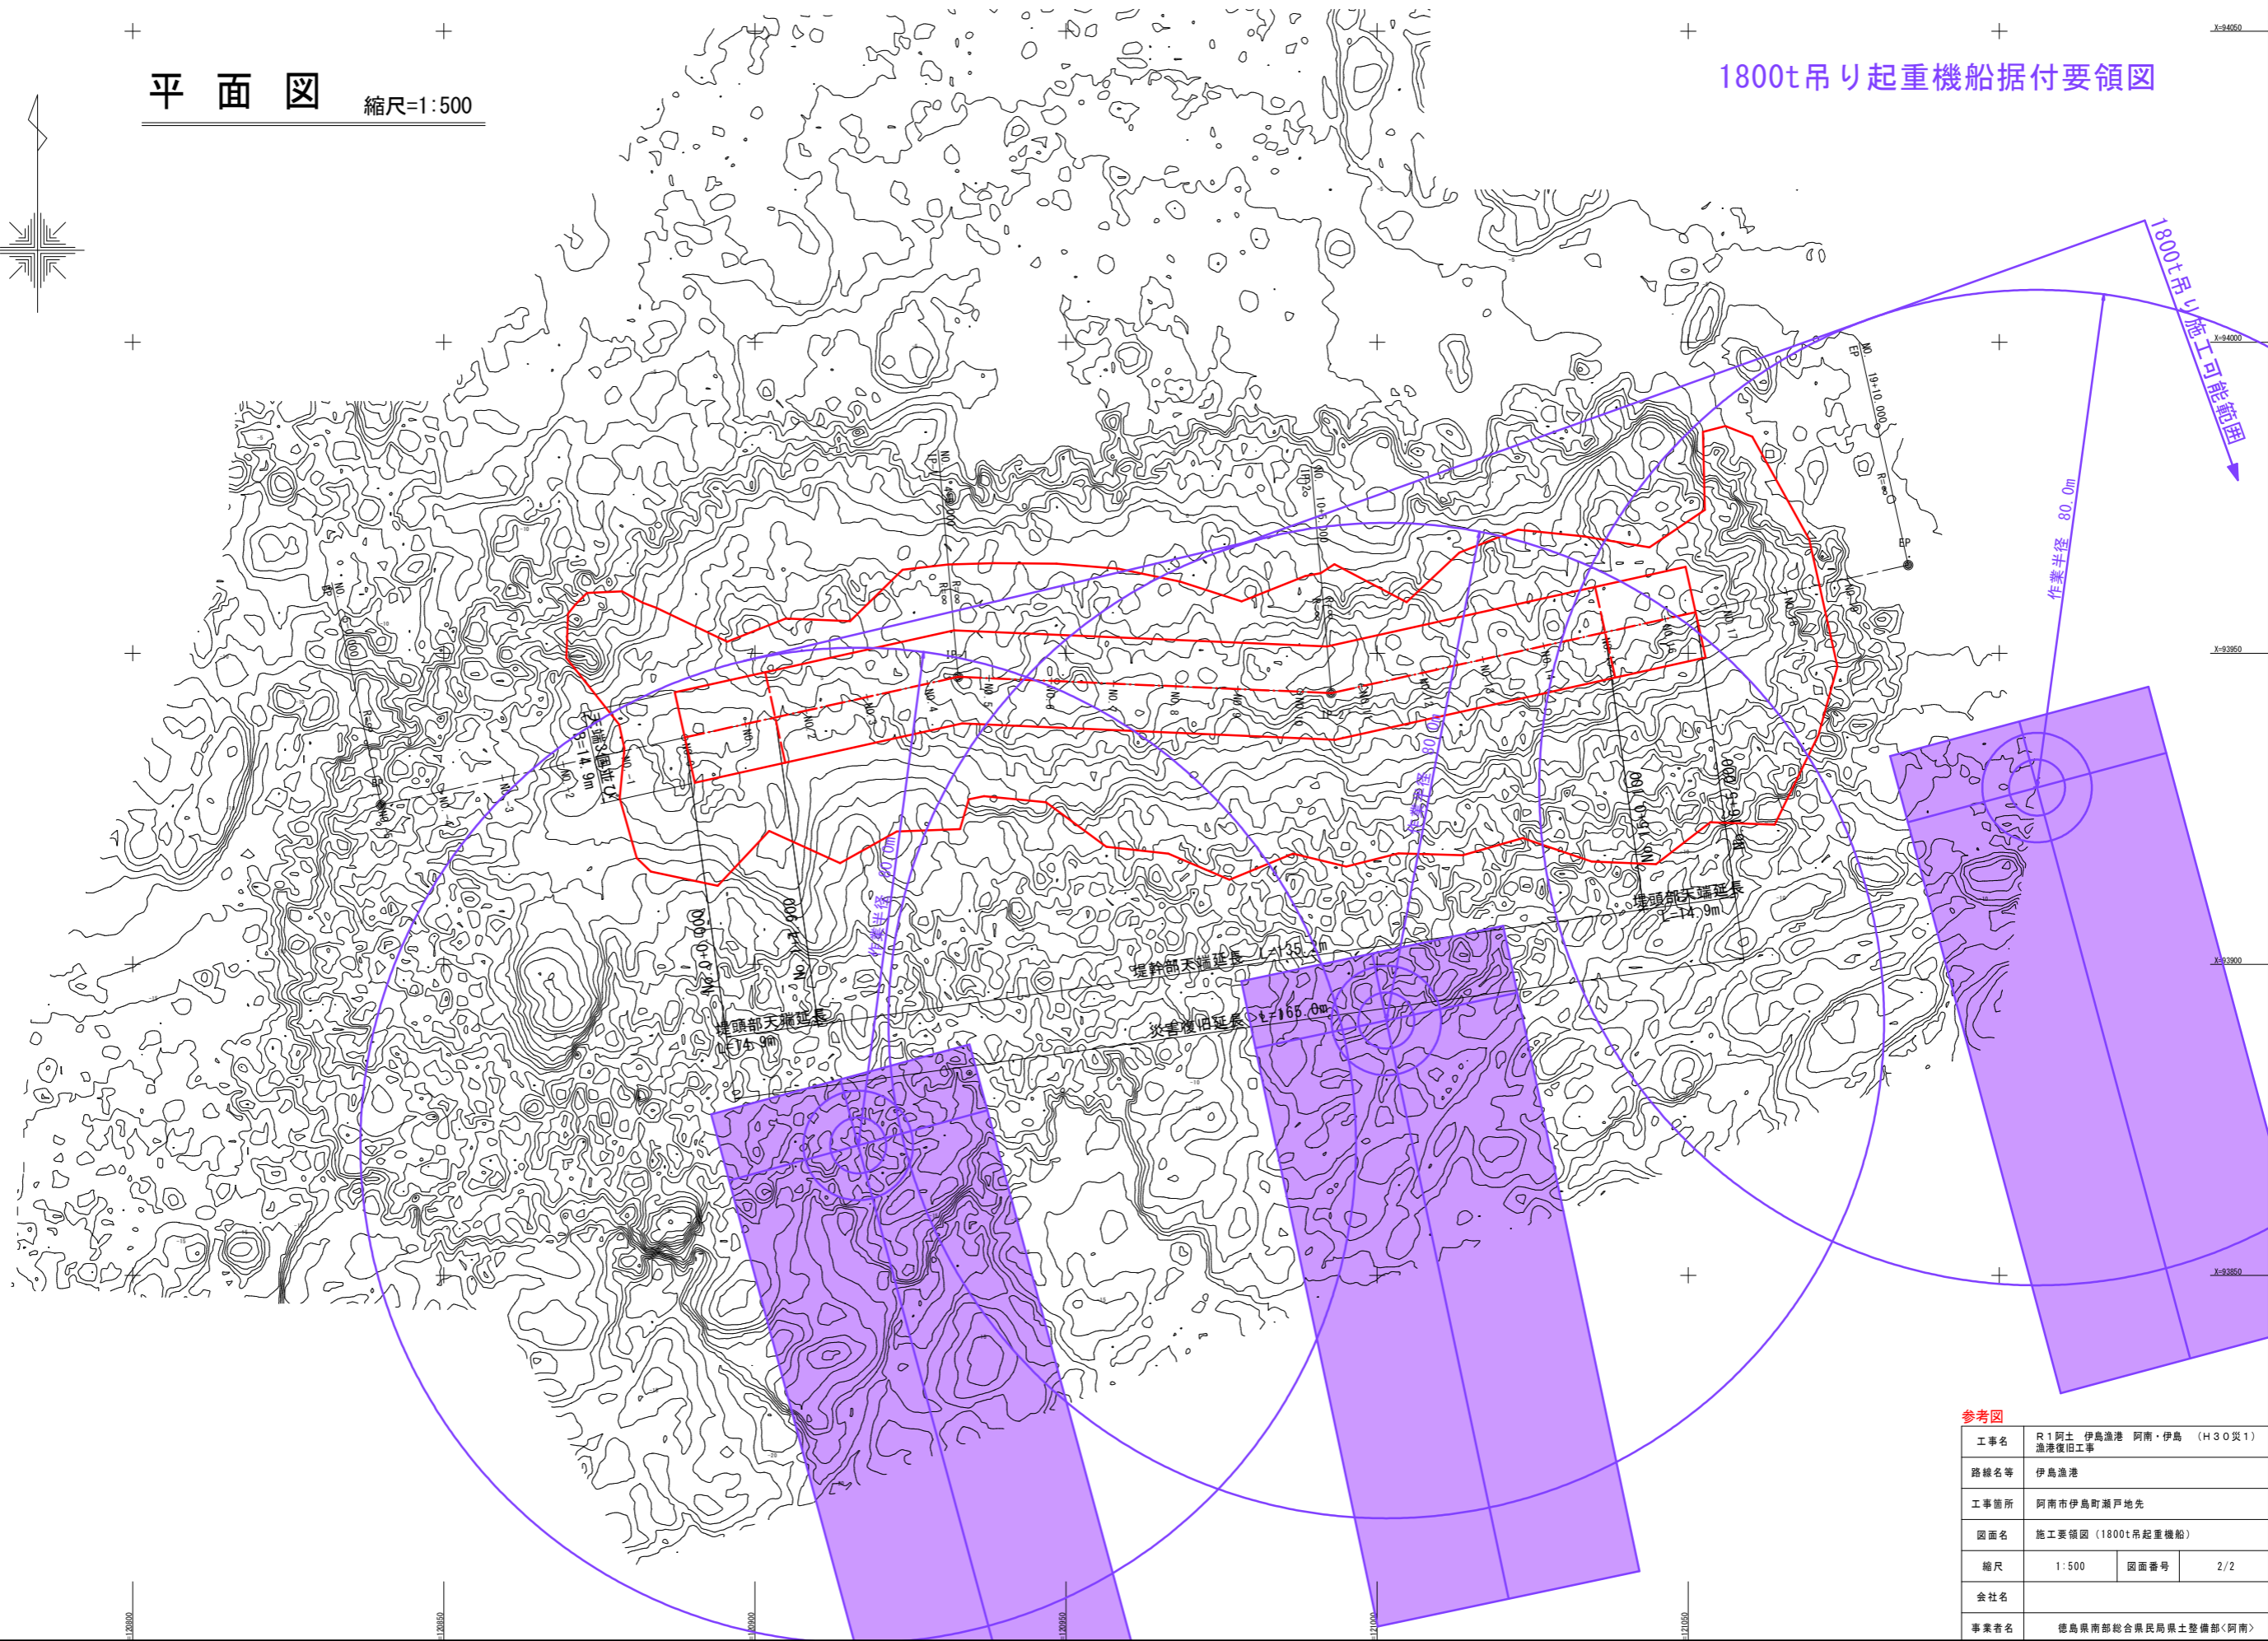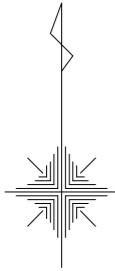

参考図

工事名	R1阿土 伊島漁港 阿南・伊島 (H30災1) 漁港復旧工事		
路線名等	伊島漁港		
工事箇所	阿南市伊島町瀬戸地先		
図面名	施工要領図 (1800t吊り起重機船)		
縮尺	1:500	図面番号	2/2
会社名			
事業者名	徳島県南部総合県民局県土整備部<阿南>		