


# I-3ブロック水位観測自動計測装置設置計画平面図

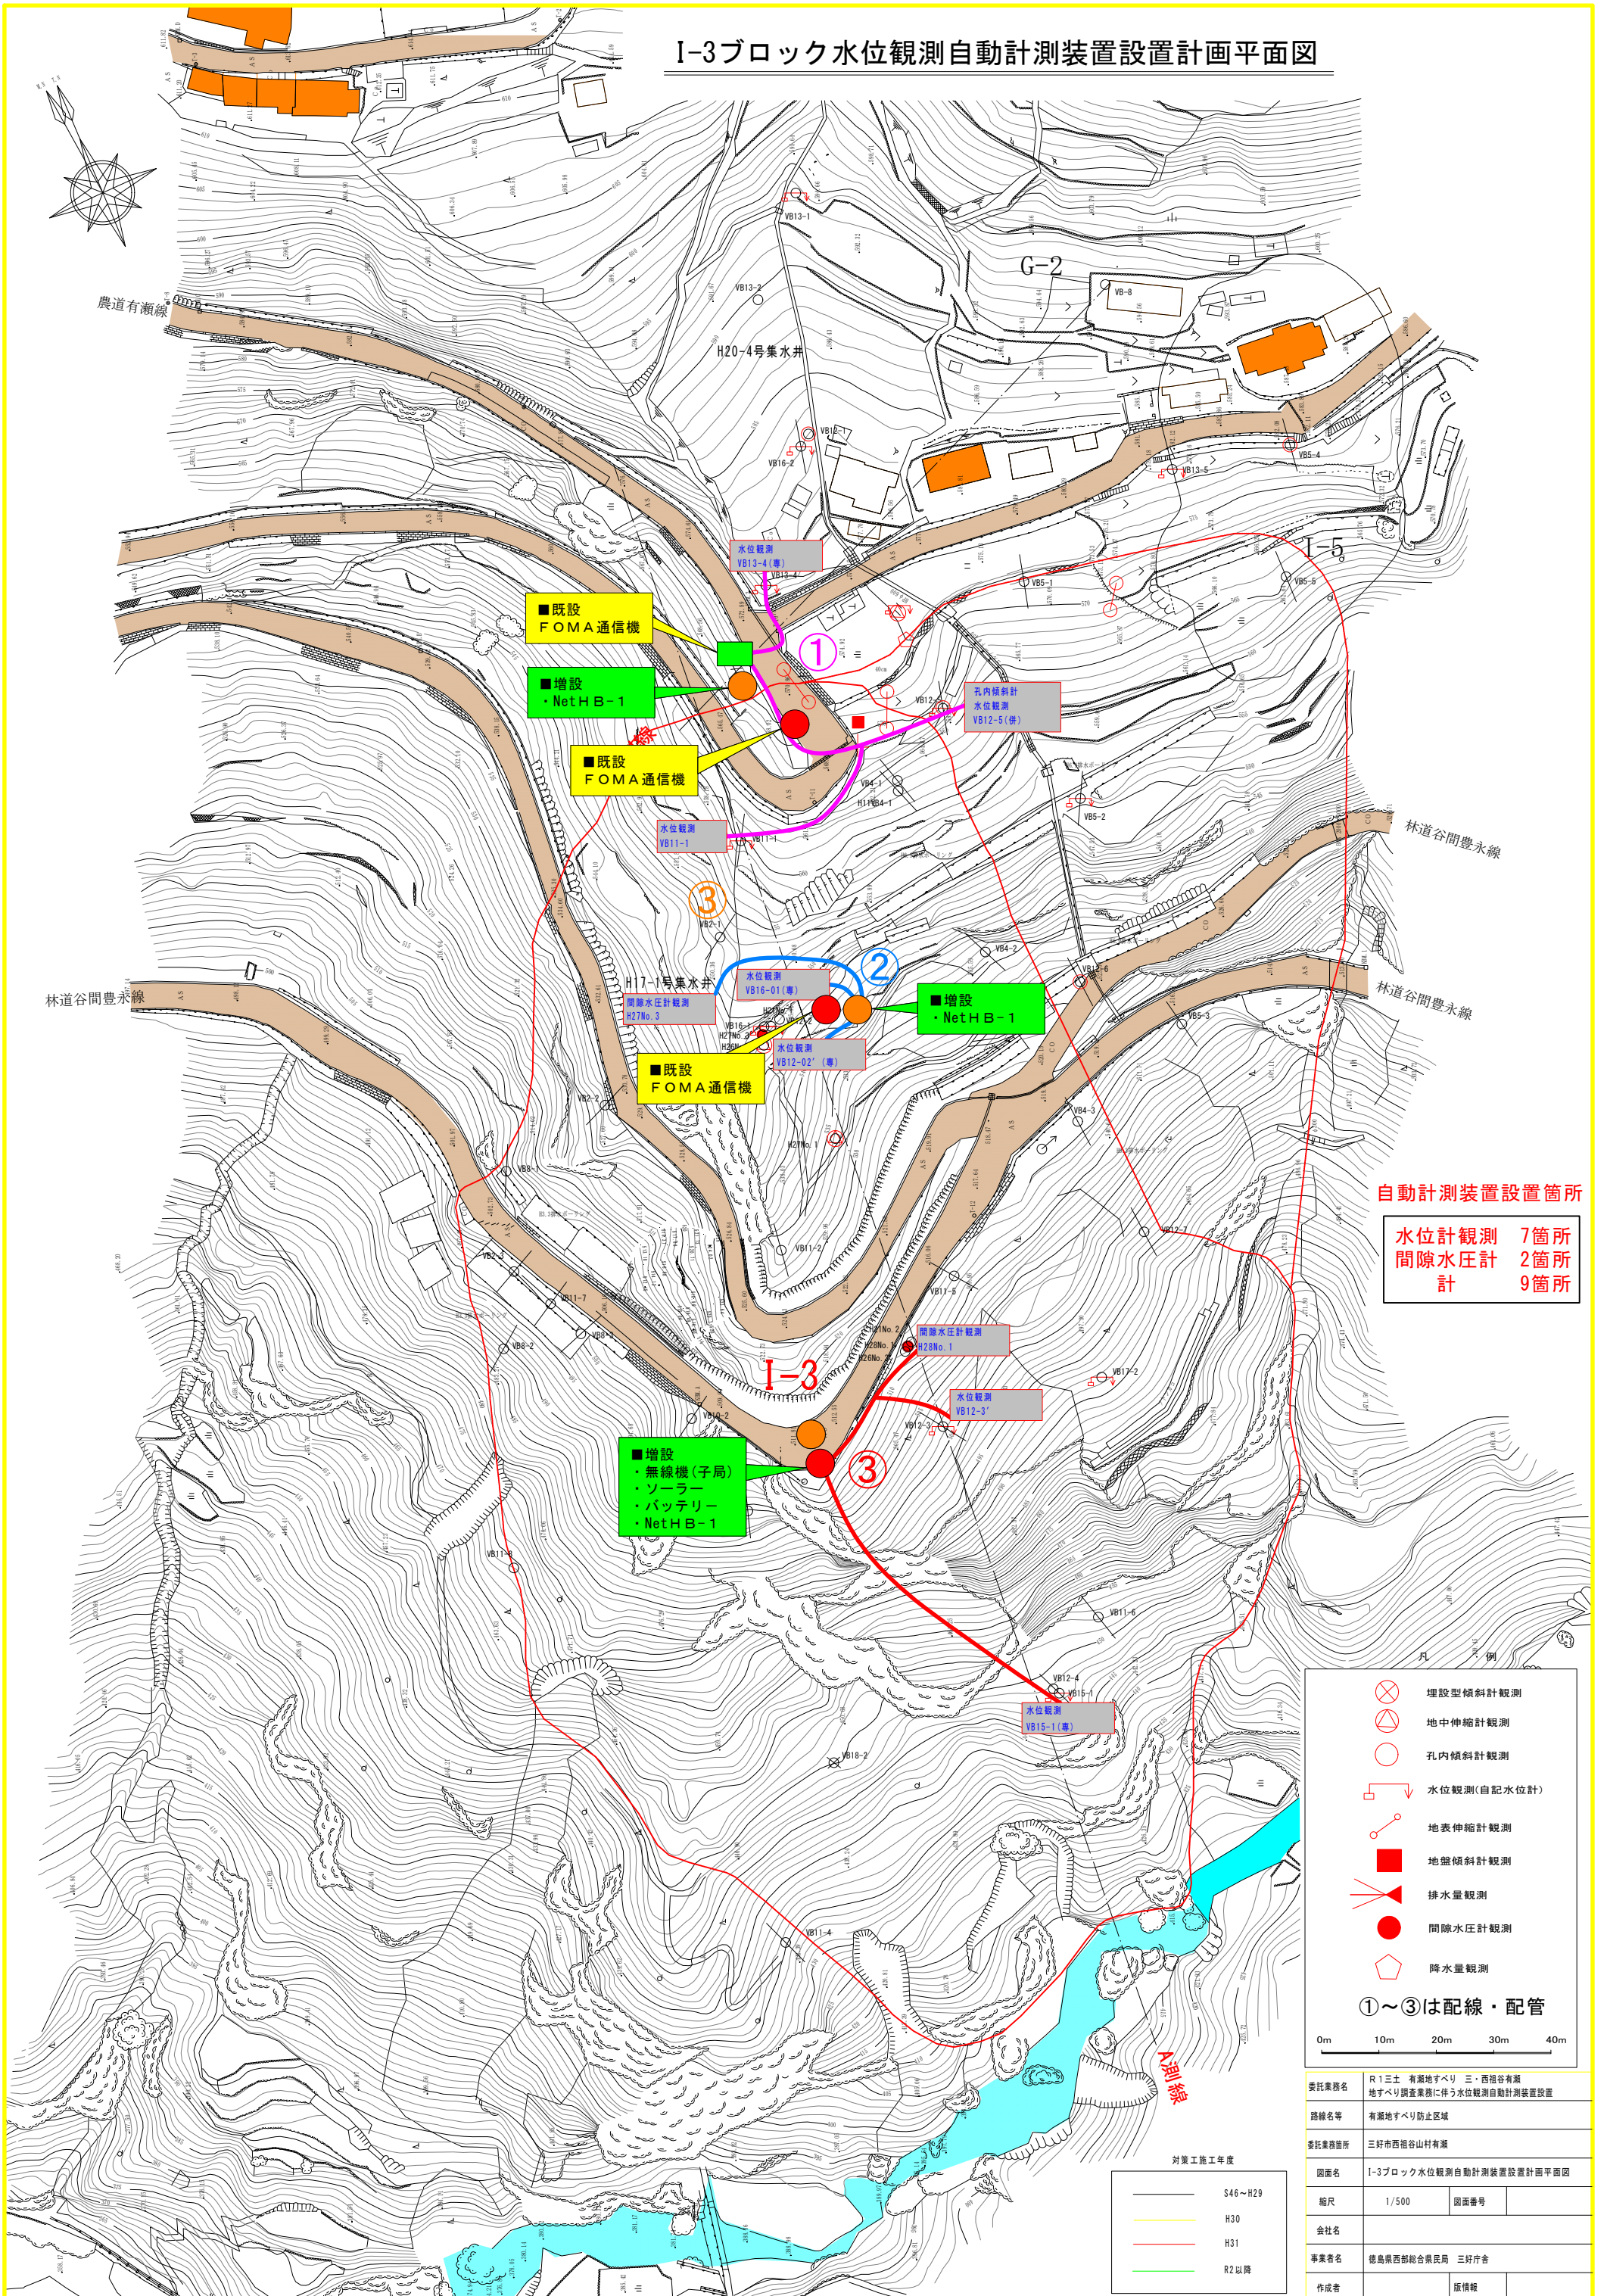

**自動計測装置設置箇所**

水位計観測	7箇所
間隙水圧計	2箇所
計	9箇所

- 凡 例**
- 埋設型傾斜計観測
  - 地中伸縮計観測
  - 孔内傾斜計観測
  - 水位観測(自記水位計)
  - 地表伸縮計観測
  - 地盤傾斜計観測
  - 排水量観測
  - 間隙水圧計観測
  - 降水量観測
- ①～③は配線・配管
- 0m 10m 20m 30m 40m

対策工施工年度

—	S46～H29
—	H30
—	H31
—	R2以降

委託業務名	R1三土 有瀬地すべり 三・西祖谷有瀬地すべり調査業務に伴う水位観測自動計測装置設置		
路線名等	有瀬地すべり防止区域		
委託業務箇所	三好市西祖谷山村有瀬		
図面名	I-3ブロック水位観測自動計測装置設置計画平面図		
縮尺	1/500	図面番号	
会社名			
事業者名	徳島県西部総合農林局 三好庁舎		
作成者			
	版情報		