



平面図 S=1/1000

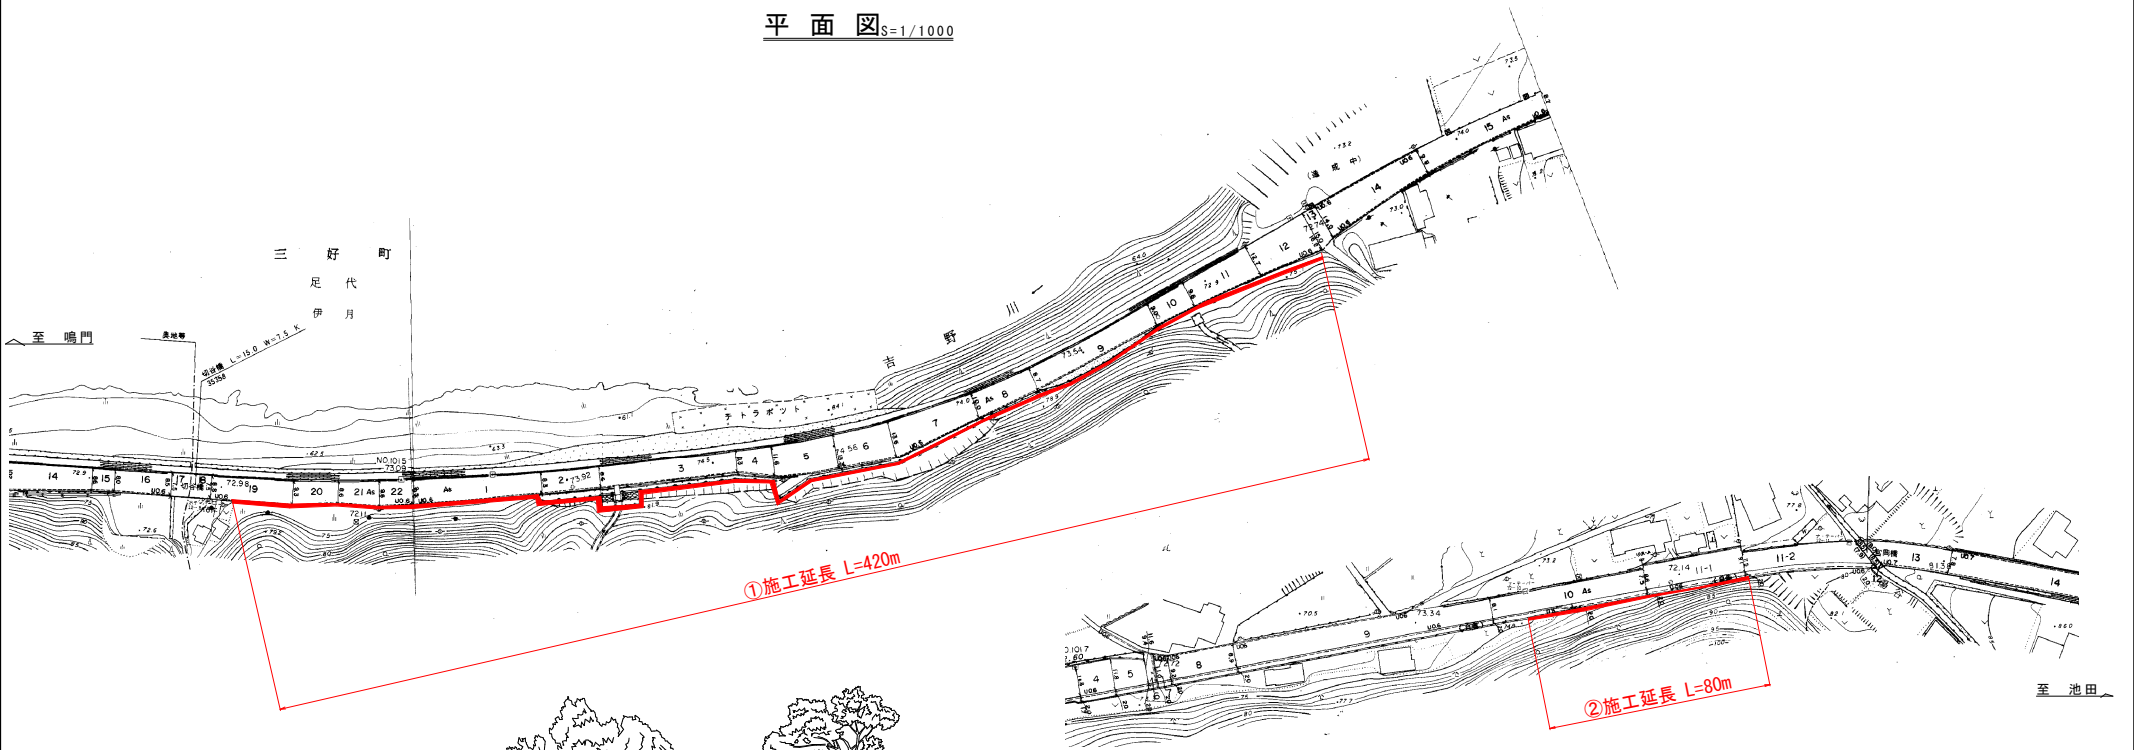

標準断面図 S=1/50

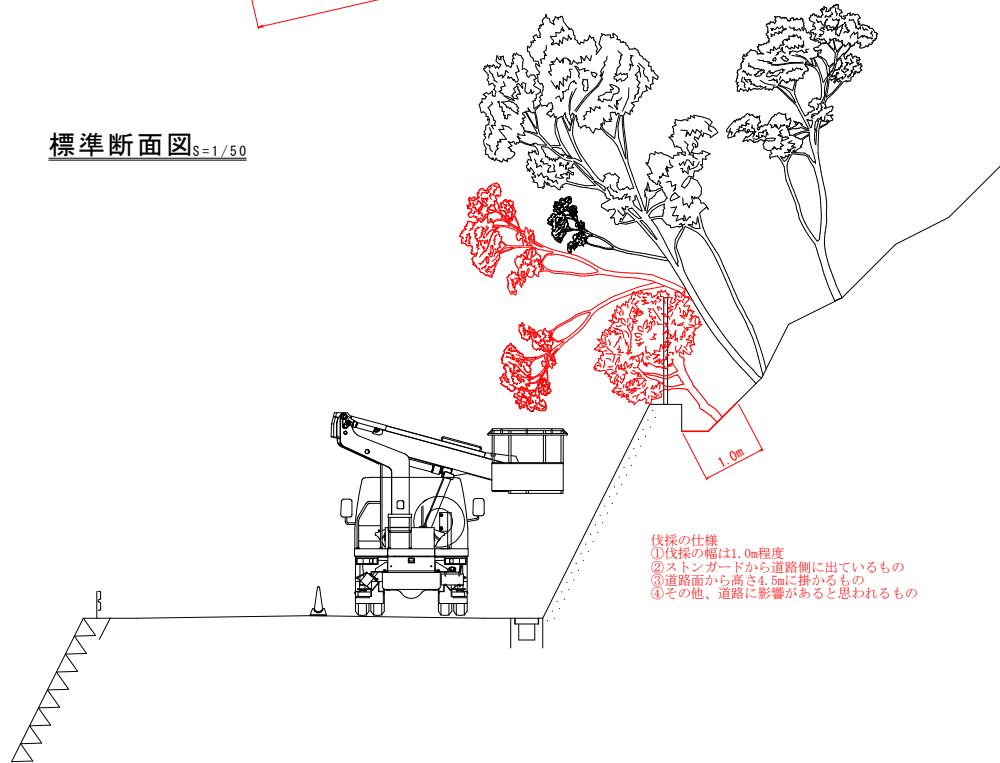

- 伐採の仕様
 ① 伐採の幅は1.0m程度
 ② ストングードから道路側に出ているもの
 ③ 道路面から高さ4.5mに掛かるもの
 ④ その他、道路に影響があると思われるもの

	①	②	合計	単位
施工延長	420	80	500	m
伐採面積	420	80	500	m ²
処分量	63	12	75	m ³
高所作業車	5.0	1.0	6	日

実施設計図面

工事名	R1三土 鳴門池田線 運・足代 道路維持業務
路線名等	(主) 鳴門池田線
工事箇所	三好郡東みよし町足代
図面名	平面図・標準断面図
縮尺	図示 図面番号 1 / 1
会社名	
事業者名	徳島県西部総合民局県土整備部<三好>