


町道八幡原水井線 平面計画図 S=1:500

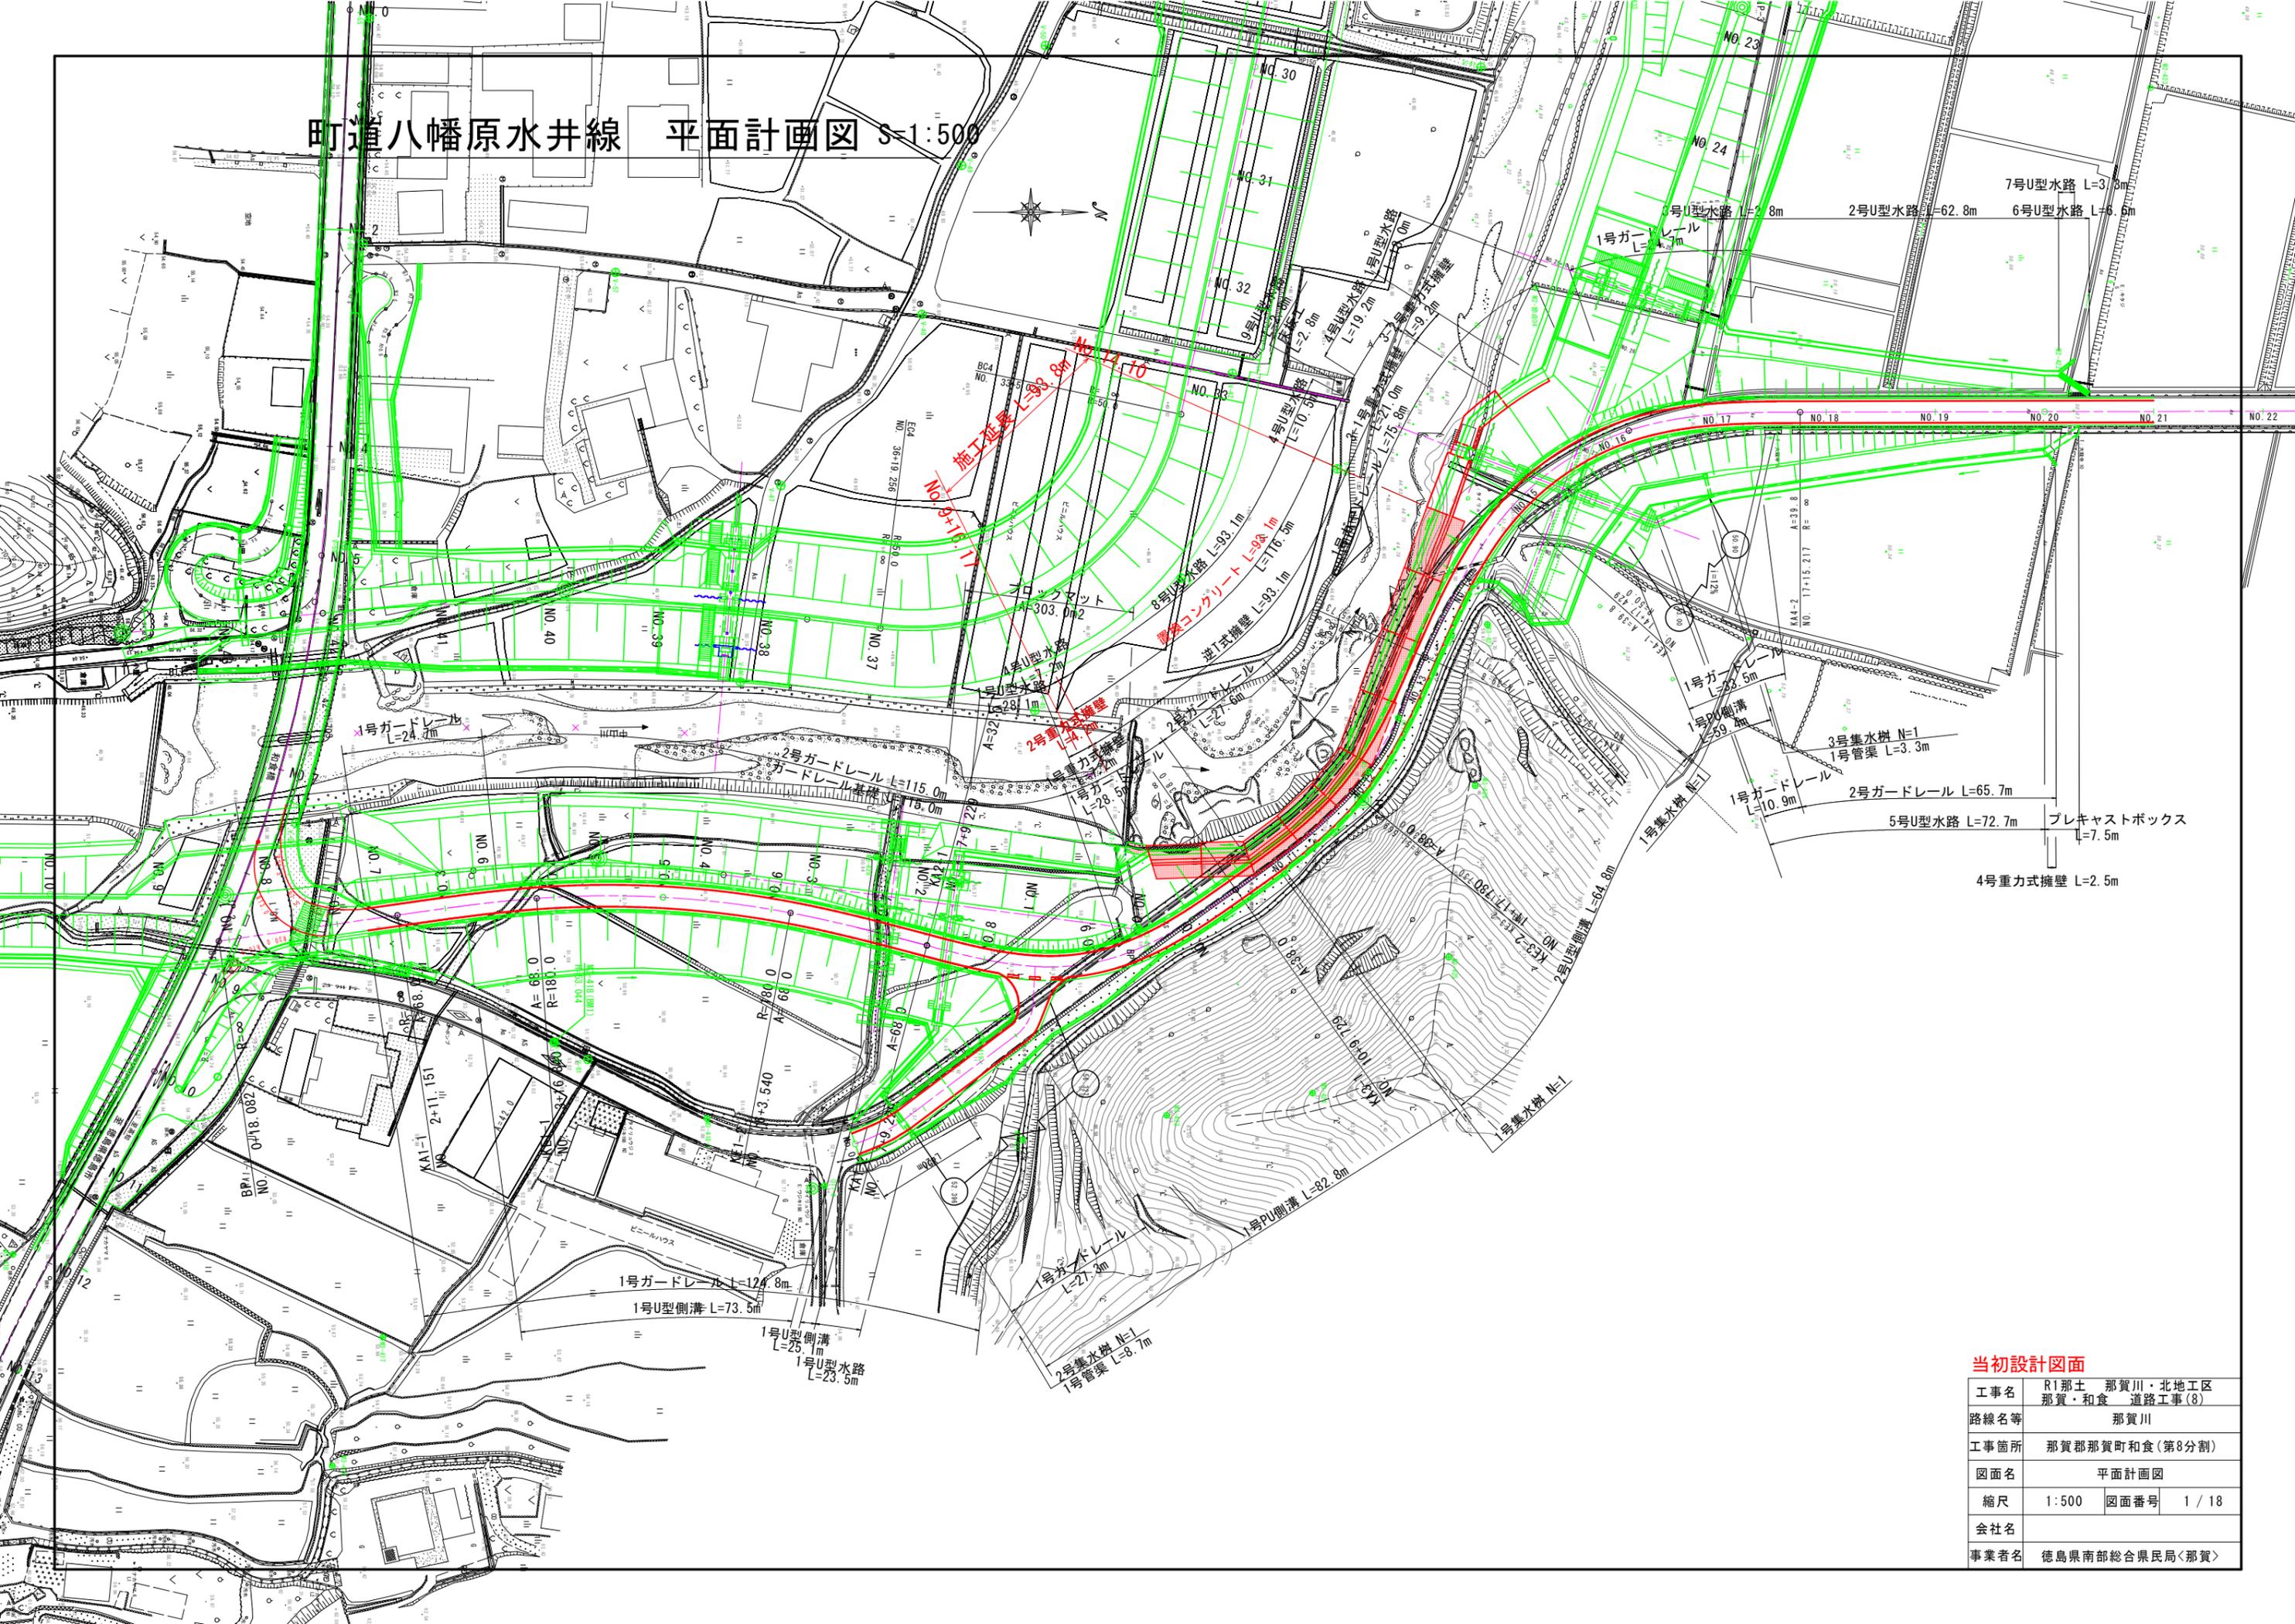


当初設計図面

工事名	R1那土 那賀川・北地区 那賀・和食 道路工事(8)		
路線名等	那賀川		
工事箇所	那賀郡那賀町和食(第8分割)		
図面名	平面計画図		
縮尺	1:500	図面番号	1 / 18
会社名			
事業者名	徳島県南部総合県民局<那賀>		

縦断計画図

V=1:100
H=1:500

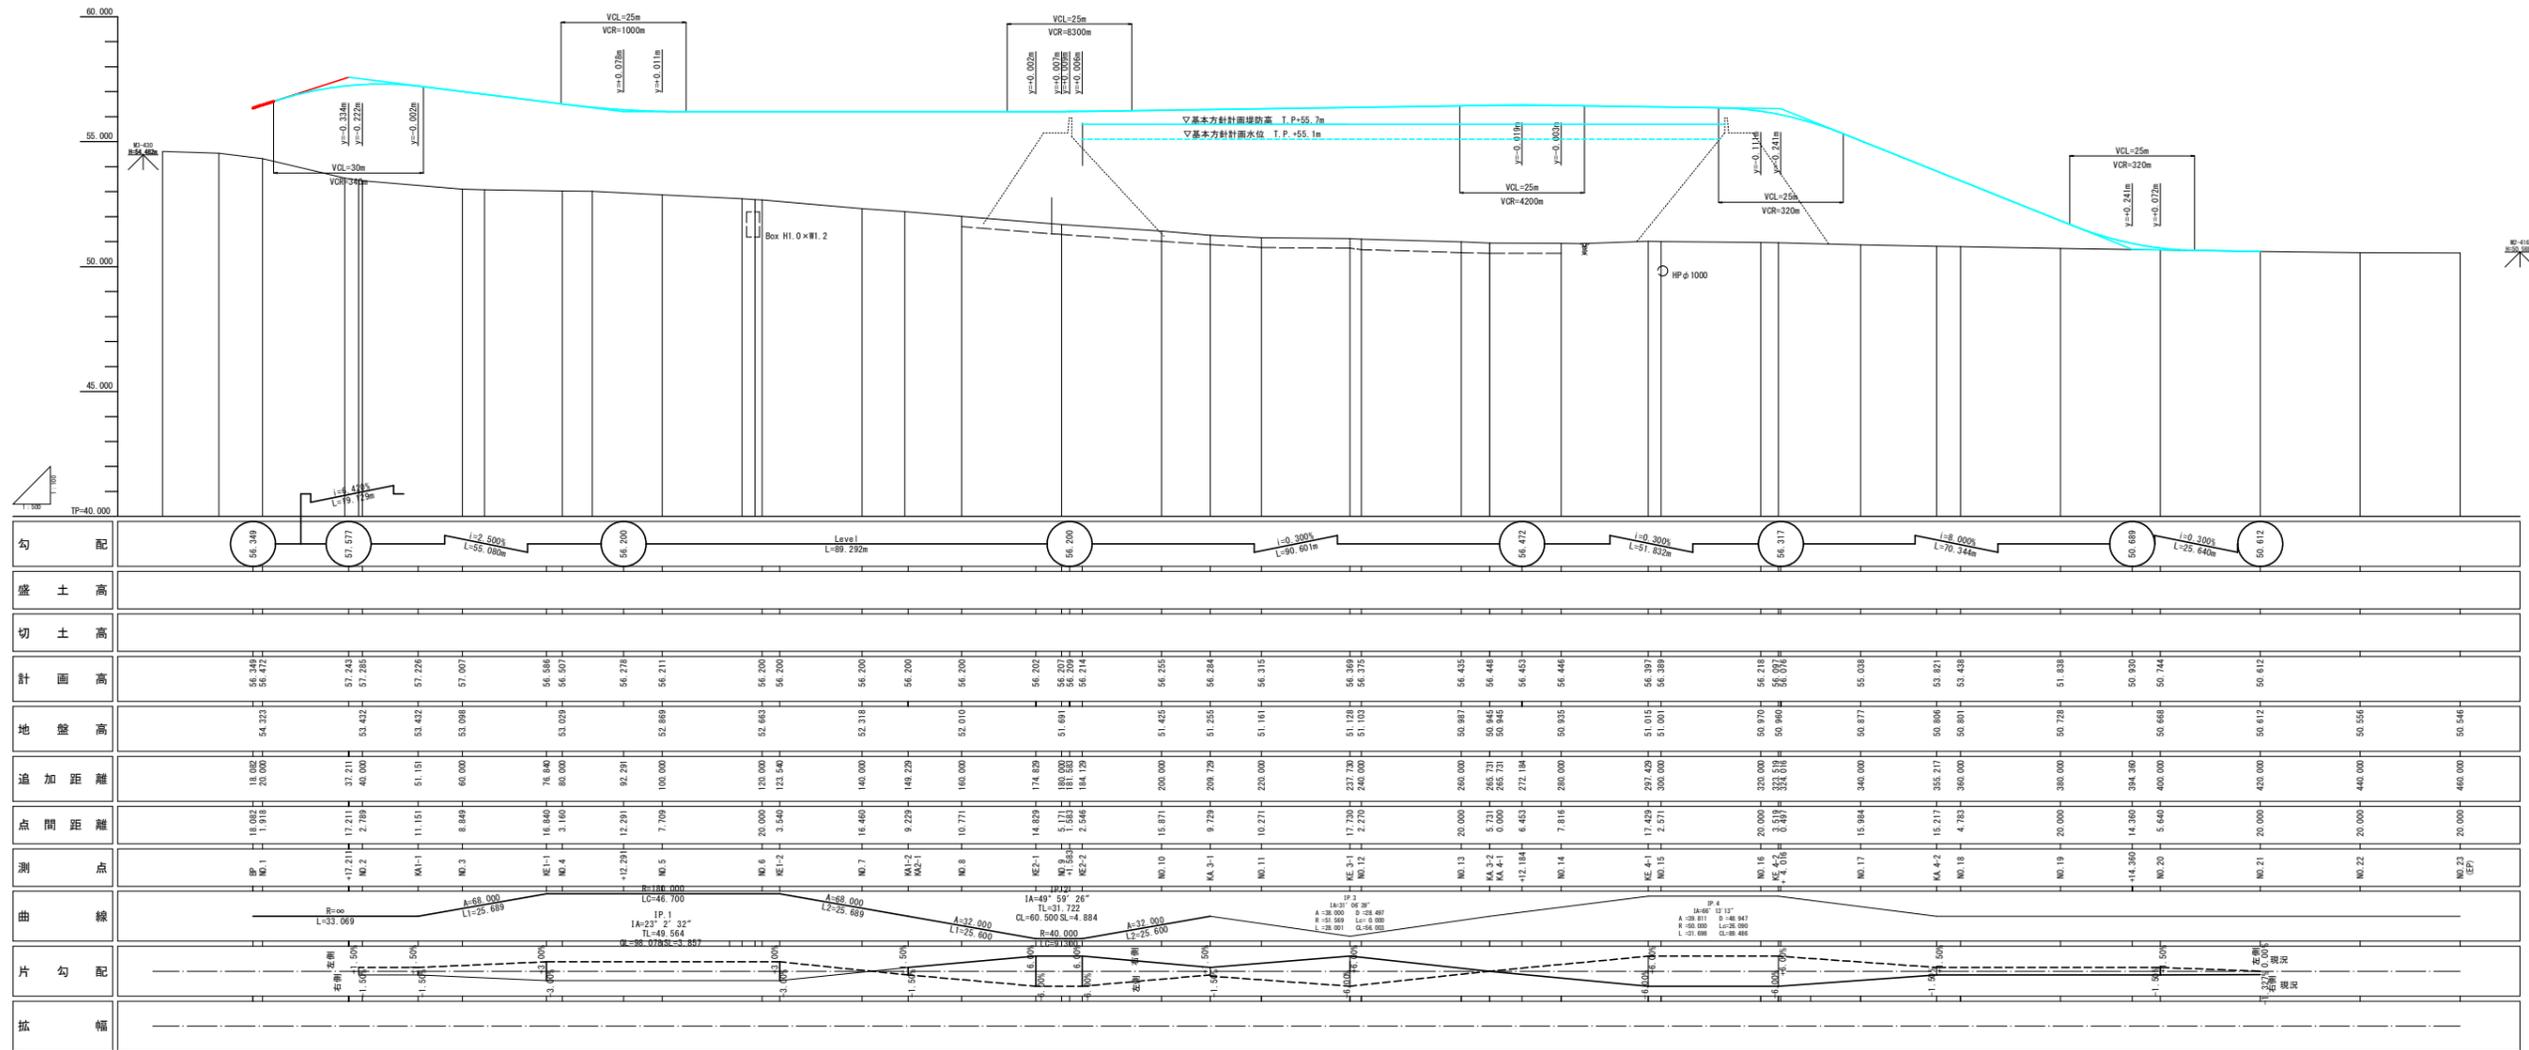


勾配	盛土高	切土高	計画高	地盤高	追加距離	点間距離	測点	曲線	片勾配	拡幅
56.340			56.340	54.322	18.000	18.000	MP 1			
57.577			57.243	53.427	37.211	17.211	MP 2			
56.200			57.235	53.029	40.000	2.789	MP 3			
			57.226	53.098	51.151	11.151	MP 4			
			57.007	53.098	60.000	8.848	MP 5			
			56.086	53.029	76.840	16.840	MP 6			
			56.507	52.876	80.000	3.160	MP 7			
			56.216	52.886	92.291	12.291	MP 8			
			56.211	52.886	100.000	7.709	MP 9			
			56.200	52.460	120.000	20.000	MP 10			
			56.200	52.460	123.540	3.540	MP 11			
			56.200	52.318	140.000	16.460	MP 12			
			56.200	52.010	160.000	10.771	MP 13			
			56.200	51.420	200.000	15.871	MP 14			
			56.200	51.255	200.000	9.729	MP 15			
			56.200	51.161	220.000	10.271	MP 16			
			56.389	51.122	237.720	17.720	MP 17			
			56.375	51.103	240.000	2.279	MP 18			
			56.435	50.987	260.000	20.000	MP 19			
			56.448	50.940	265.721	5.721	MP 20			
			56.452	50.940	271.184	5.463	MP 21			
			56.446	50.938	280.000	7.816	MP 22			
			56.397	51.015	297.429	17.429	MP 23			
			56.375	51.001	300.000	2.571	MP 24			
			56.970	50.940	320.000	20.000	MP 25			
			56.970	50.940	333.010	13.010	MP 26			
			56.038	50.877	340.000	15.884	MP 27			
			53.821	50.800	355.217	15.217	MP 28			
			53.438	50.801	360.000	4.783	MP 29			
			51.838	50.729	380.000	20.000	MP 30			
			50.930	50.668	394.360	14.360	MP 31			
			50.744	50.668	400.000	5.640	MP 32			
			50.612	50.612	420.000	20.000	MP 33			
			50.556	50.556	440.000	20.000	MP 34			
			50.548	50.548	460.000	20.000	MP 35			

当初設計図面

工事名	RT那賀 那賀川・北地工区
路線名等	那賀川・和食 道路工事(8)
工事箇所	那賀郡那賀町和食(第8分割)
図面名	縦断計画図
縮尺	V=1:100 図面番号 2 / 18
会社名	
事業者名	徳島県南部総合県民局(那賀)


標準断面図 S=1:100

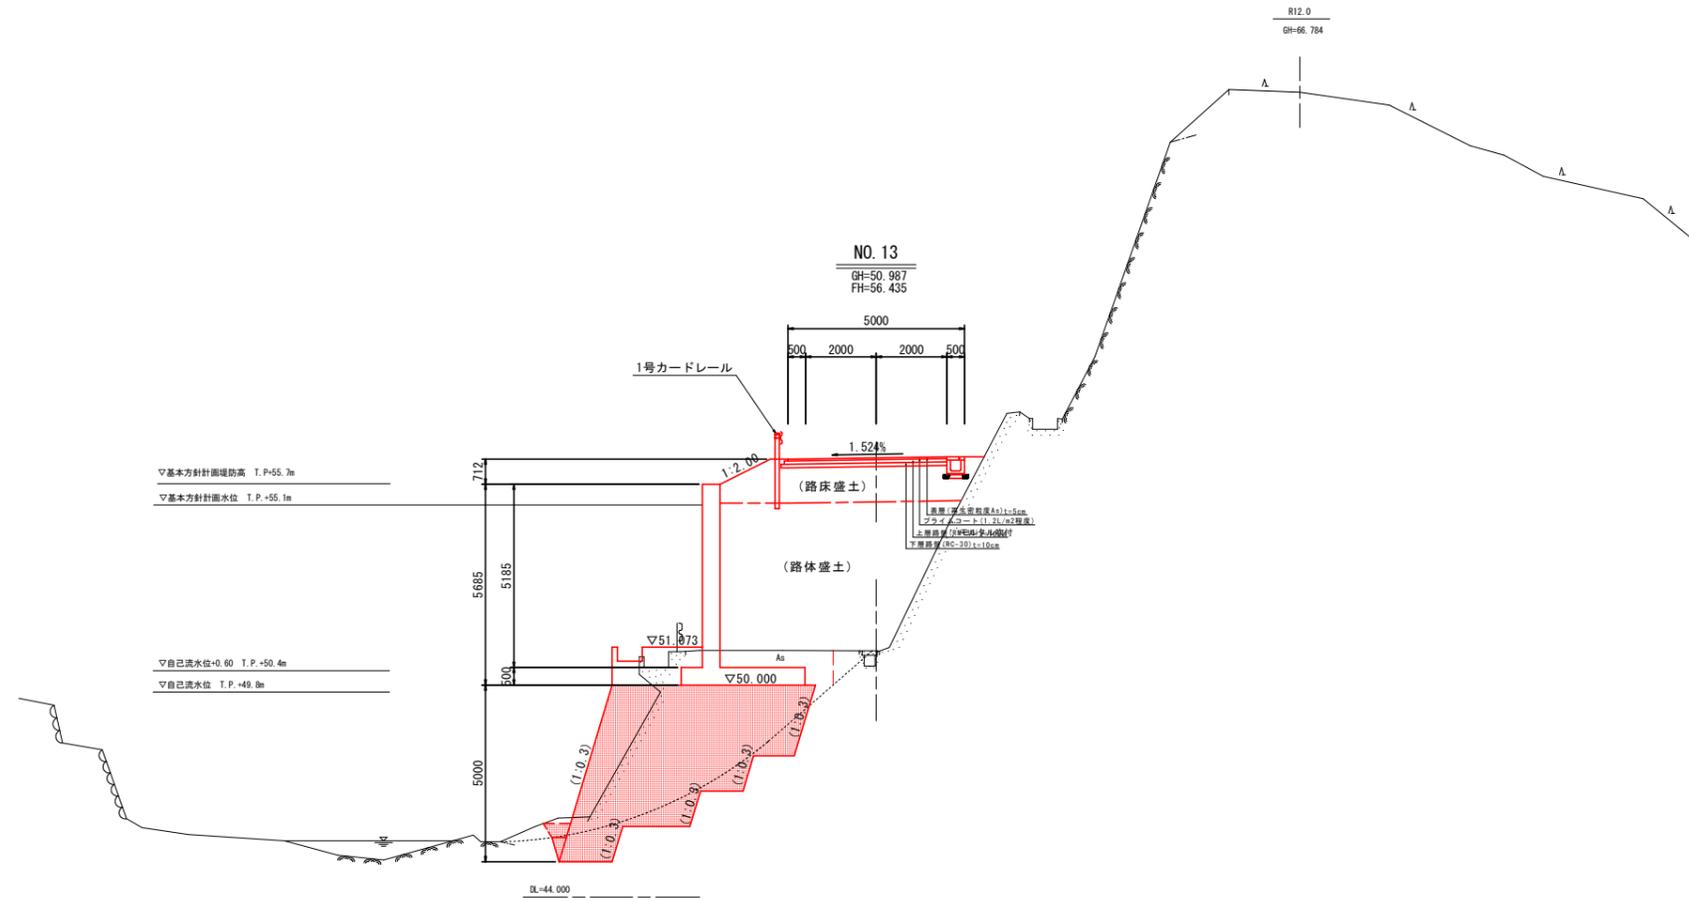

当初設計図面

工事名	R1那土 那賀川・北地工区 那賀・和食 道路工事(8)		
路線名等	那賀川		
工事箇所	那賀郡那賀町和食(第8分割)		
図面名	標準断面図		
縮尺	1:100	図面番号	3 / 18
会社名			
事業者名	徳島県南部総合県民局<那賀>		

横断図 (その5) S=1:100

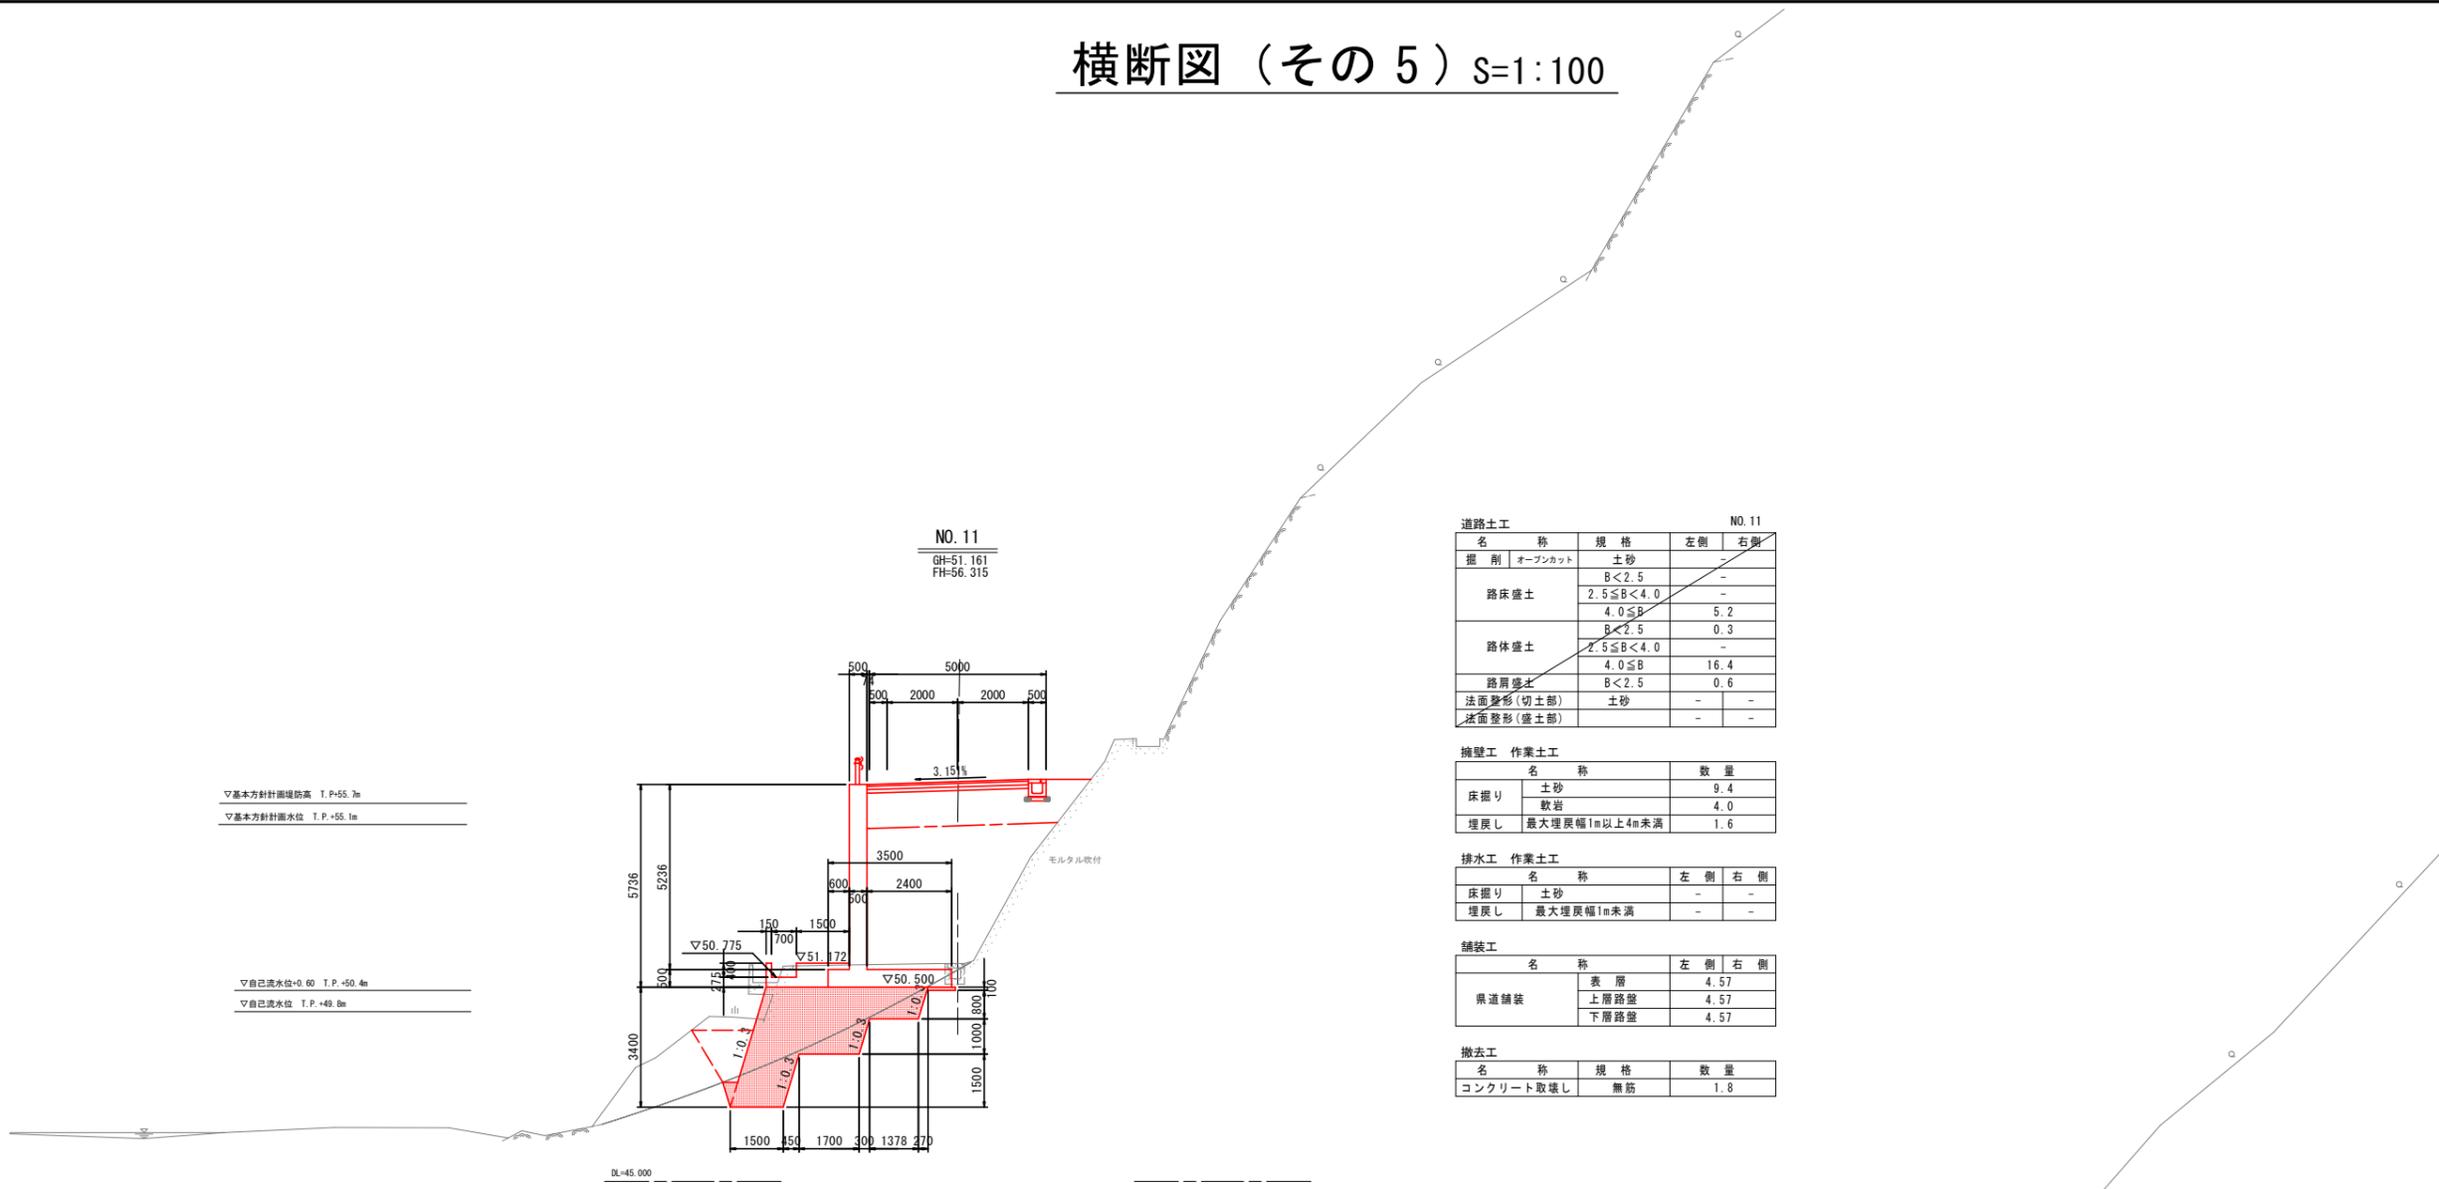

▽基本方針計画面堤防高 T.P.+55.7m
▽基本方針計画水位 T.P.+55.1m

▽自己流水位+0.60 T.P.+50.4m
▽自己流水位 T.P.+49.8m

DL+46.000

名称	規格	左側	右側
掘削 オープンカット	土砂	-	-
路床盛土	B<2.5	-	-
	2.5≦B<4.0	-	-
	4.0≦B	5.2	-
路体盛土	B<2.5	0.3	-
	2.5≦B<4.0	-	-
	4.0≦B	16.4	-
路肩盛土	B<2.5	0.6	-
法面整形(切土部)	土砂	-	-
法面整形(盛土部)	-	-	-

名称	数量
床掘り 土砂	9.4
埋戻し 軟岩	4.0
埋戻し 最大埋戻幅1m以上4m未満	1.6

名称	左側	右側
床掘り 土砂	-	-
埋戻し 最大埋戻幅1m未満	-	-

名称	左側	右側
県道舗装	表層	4.57
	上層路盤	4.57
	下層路盤	4.57

名称	規格	数量
コンクリート取壊し	無筋	1.8

名称	規格	左側	右側
掘削 オープンカット	土砂	-	-
路床盛土	B<2.5	-	-
	2.5≦B<4.0	-	-
	4.0≦B	7.5	1.6
路体盛土	B<2.5	-	-
	2.5≦B<4.0	-	-
	4.0≦B	47.3	-
路肩盛土	B<2.5	0.5	-
法面整形(切土部)	土砂	-	-
法面整形(盛土部)	-	9.5	-

名称	数量
床掘り 土砂	17.3
埋戻し 軟岩	2.9
埋戻し 最大埋戻幅1m以上4m未満	-

名称	左側	右側
床掘り 土砂	-	-
埋戻し 最大埋戻幅1m未満	-	-

名称	左側	右側
県道舗装	表層	5.00
	上層路盤	5.10
	下層路盤	5.20

名称	規格	数量
コンクリート取壊し	無筋	0.4

▽自己流水位+0.60 T.P.+50.4m
▽自己流水位 T.P.+49.8m

▽基本方針計画面堤防高 T.P.+55.7m
▽基本方針計画水位 T.P.+55.1m

DL+46.000

名称	規格	左側	右側
掘削 オープンカット	土砂	-	-
路床盛土	B<2.5	-	-
	2.5≦B<4.0	-	-
	4.0≦B	7.5	1.6
路体盛土	B<2.5	-	-
	2.5≦B<4.0	-	-
	4.0≦B	47.3	-
路肩盛土	B<2.5	0.5	-
法面整形(切土部)	土砂	-	-
法面整形(盛土部)	-	9.5	-

名称	数量
床掘り 土砂	17.3
埋戻し 軟岩	2.9
埋戻し 最大埋戻幅1m以上4m未満	-

名称	左側	右側
床掘り 土砂	-	-
埋戻し 最大埋戻幅1m未満	-	-

名称	左側	右側
県道舗装	表層	5.00
	上層路盤	5.10
	下層路盤	5.20

名称	規格	数量
コンクリート取壊し	無筋	0.4

当初設計図面 NO. 10, NO. 11

工事名	R1那土 那賀川・北地区 那賀・和食 道路工事(8)
路線名等	那賀川
工事箇所	那賀郡那賀町和食(第8分割)
図面名	横断図(その5)
縮尺	1:100 図面番号 4/18
会社名	
事業者名	徳島県南部総合県民局<那賀>

横断図 (その6) S=1:100

NO. 14
GH=50.935
FH=56.446

R9.0
GH=57.197

▽基本方針計画堤防高 T.P.+55.7m
▽基本方針計画水位 T.P.+55.1m

▽自己決水位+0.60 T.P.+50.4m
▽自己決水位 T.P.+49.8m

名称	規格	左側	右側
掘削	オープンカット	-	-
埋戻し	土砂	1.7	-
	軟岩	3.4	-

名称	規格	左側	右側
掘削	オープンカット	-	-
路床盛土	B<2.5	-	-
	2.5≤B<4.0	-	-
	4.0≤B	7.0	-
路体盛土	B<2.5	1.1	-
	2.5≤B<4.0	1.9	-
	4.0≤B	31.6	-
路肩盛土	B<2.5	0.5	-
法面整形(切土部)	土砂	-	-
法面整形(盛土部)	土砂	3.0	-

名称	数量
床掘り	土砂 6.7
埋戻し	軟岩 4.5
	最大埋戻幅1m以上4m未満 -

名称	左側	右側
床掘り	土砂 -	-
埋戻し	最大埋戻幅1m未満 -	-

名称	左側	右側
県道舗装	表層	4.50
	上層路盤	4.60
	下層路盤	4.70

名称	規格	数量
コンクリート取壊し	無筋	0.5

NO. 13
GH=50.987
FH=56.435

▽基本方針計画堤防高 T.P.+55.7m
▽基本方針計画水位 T.P.+55.1m

▽自己決水位+0.60 T.P.+50.4m
▽自己決水位 T.P.+49.8m

名称	規格	左側	右側
掘削	オープンカット	-	-
路床盛土	B<2.5	-	-
	2.5≤B<4.0	-	-
	4.0≤B	6.6	-
路体盛土	B<2.5	0.6	-
	2.5≤B<4.0	1.5	-
	4.0≤B	24.2	-
路肩盛土	B<2.5	0.4	-
法面整形(切土部)	土砂	-	-
法面整形(盛土部)	土砂	1.6	-

名称	数量
床掘り	土砂 11.6
埋戻し	軟岩 3.2
	最大埋戻幅1m未満 0.2

名称	左側	右側
床掘り	土砂 -	-
埋戻し	最大埋戻幅1m未満 -	-

名称	左側	右側
県道舗装	表層	4.50
	上層路盤	4.60
	下層路盤	4.70

名称	規格	数量
コンクリート取壊し	無筋	8.4

名称	規格	左側	右側
掘削	オープンカット	-	-
路床盛土	B<2.5	-	-
	2.5≤B<4.0	-	-
	4.0≤B	5.7	-
路体盛土	B<2.5	0.5	-
	2.5≤B<4.0	-	-
	4.0≤B	19.5	-
路肩盛土	B<2.5	0.8	-
法面整形(切土部)	土砂	-	-
法面整形(盛土部)	土砂	-	-

名称	数量
床掘り	土砂 9.2
埋戻し	軟岩 3.3
	最大埋戻幅1m以上4m未満 -

名称	左側	右側
床掘り	土砂 -	-
埋戻し	最大埋戻幅1m未満 -	-

名称	左側	右側
県道舗装	表層	4.69
	上層路盤	4.69
	下層路盤	4.69

名称	規格	数量
コンクリート取壊し	無筋	4.6


当初設計図面

NO.12~NO.14


工事名	R1那土 那賀川・北地区 那賀・和食 道路工事(8)
路線名等	那賀川
工事箇所	那賀郡那賀町和食(第8分割)
図面名	横断図(その6)
縮尺	1:100 図面番号 5/18
会社名	
事業者名	徳島県南部総合県民局<那賀>

置換コンクリート構造図(1ブロック)



平面図 S=1:50

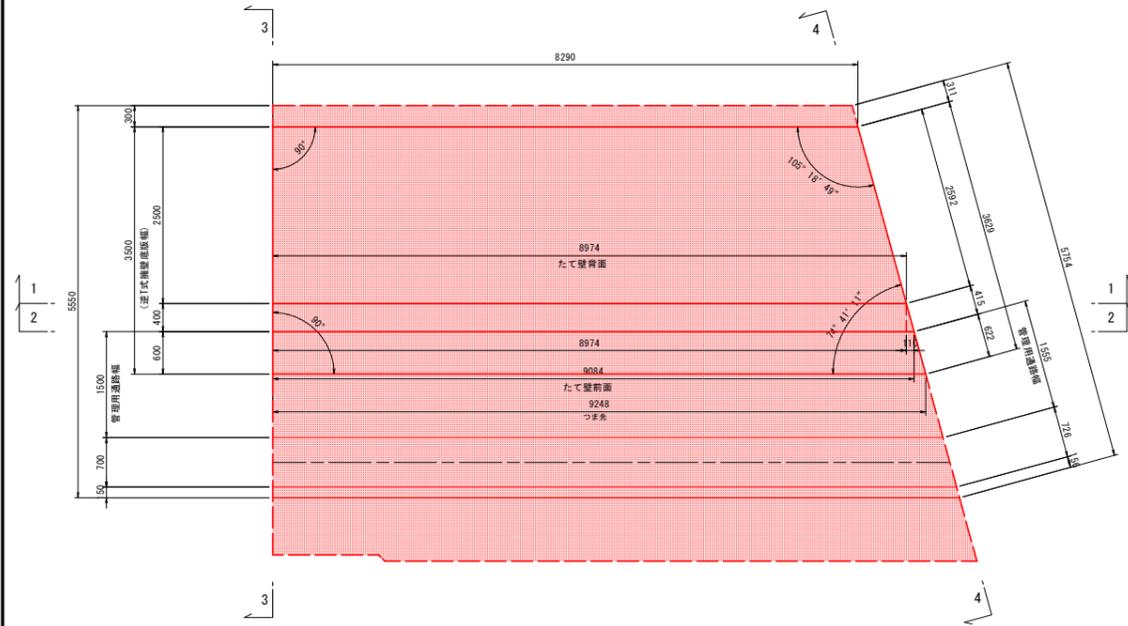

断面図 S=1:50

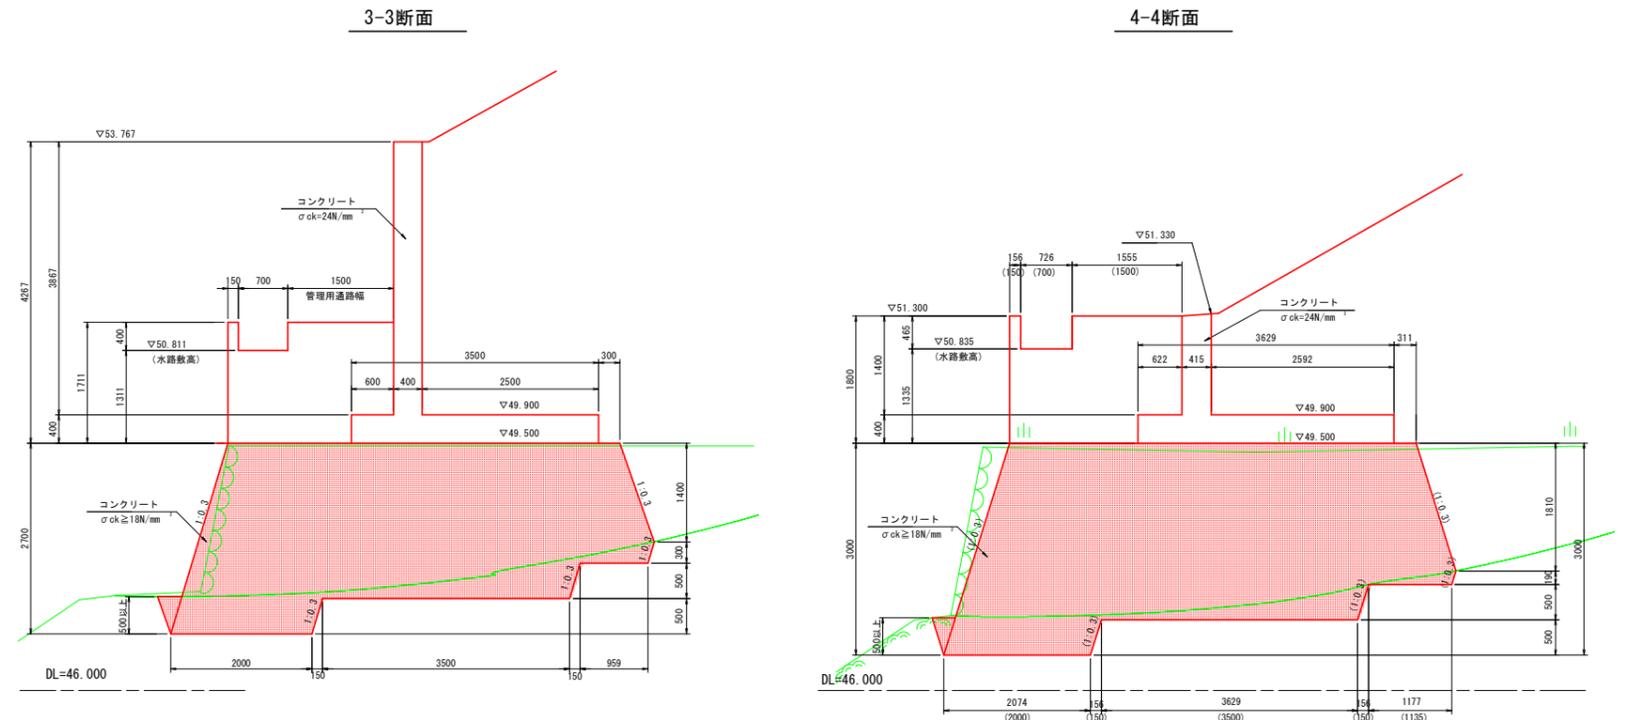

側面図 S=1:50

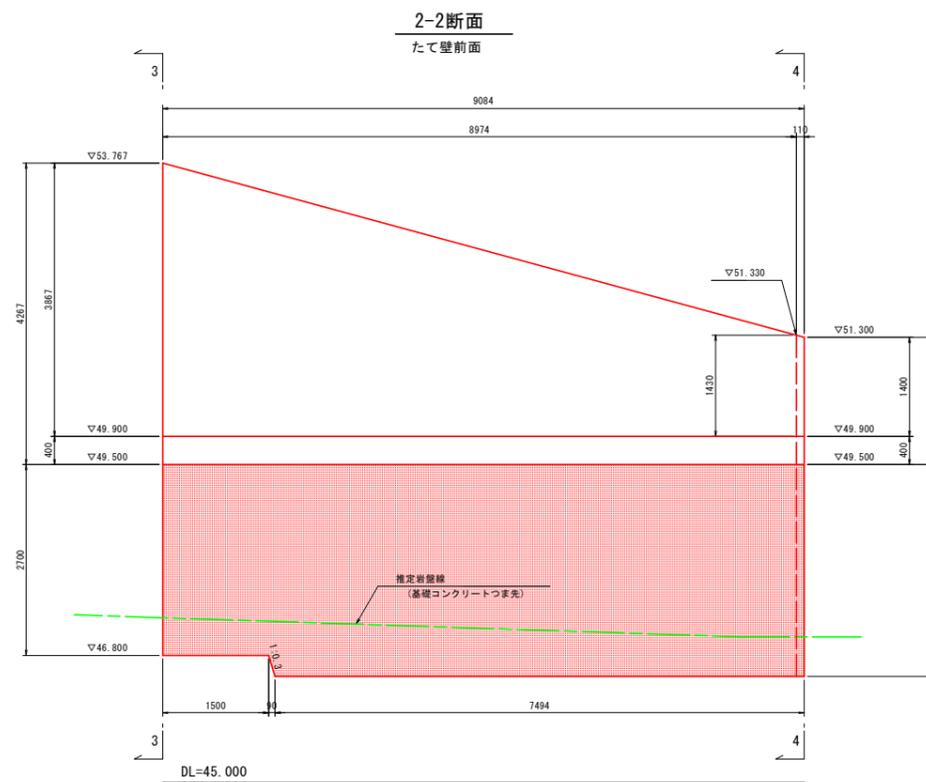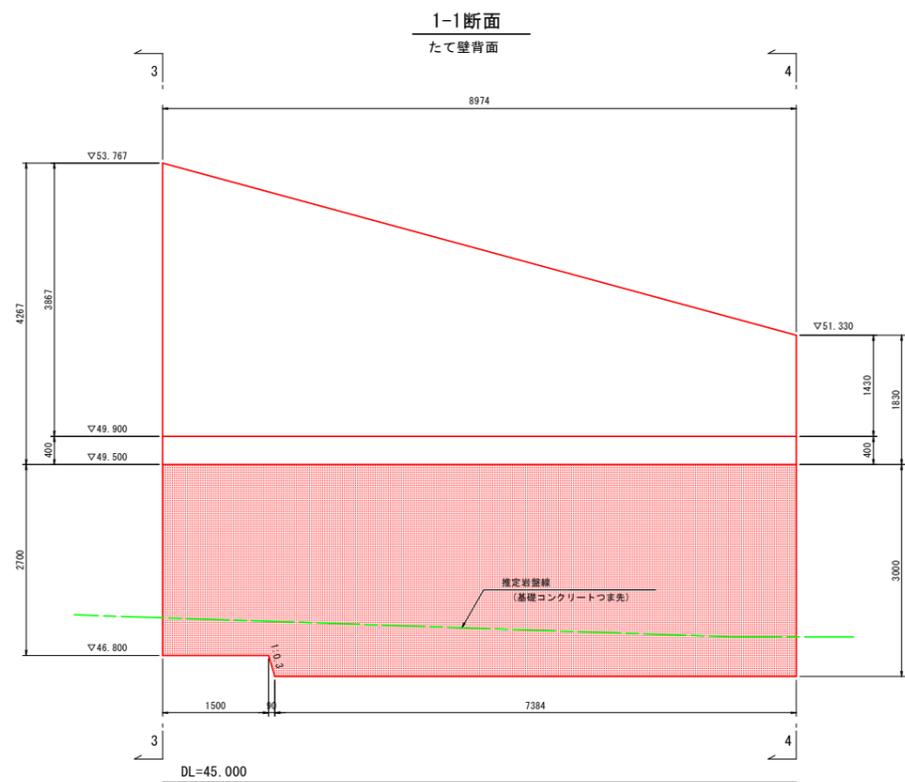


当初設計図面

工事名	R1那土 那賀川・北地工区		
路線名等	那賀・和食 道路工事(8)		
工事箇所	那賀郡那賀町和食(第8分割)		
図面名	置換Co構造図(1ブロック)		
縮尺	1:50	図面番号	7 / 18
会社名			
事業者名	徳島県南部総合県民局<那賀>		


置換コンクリート構造図(2ブロック)

平面図 S=1:50


断面図 S=1:50

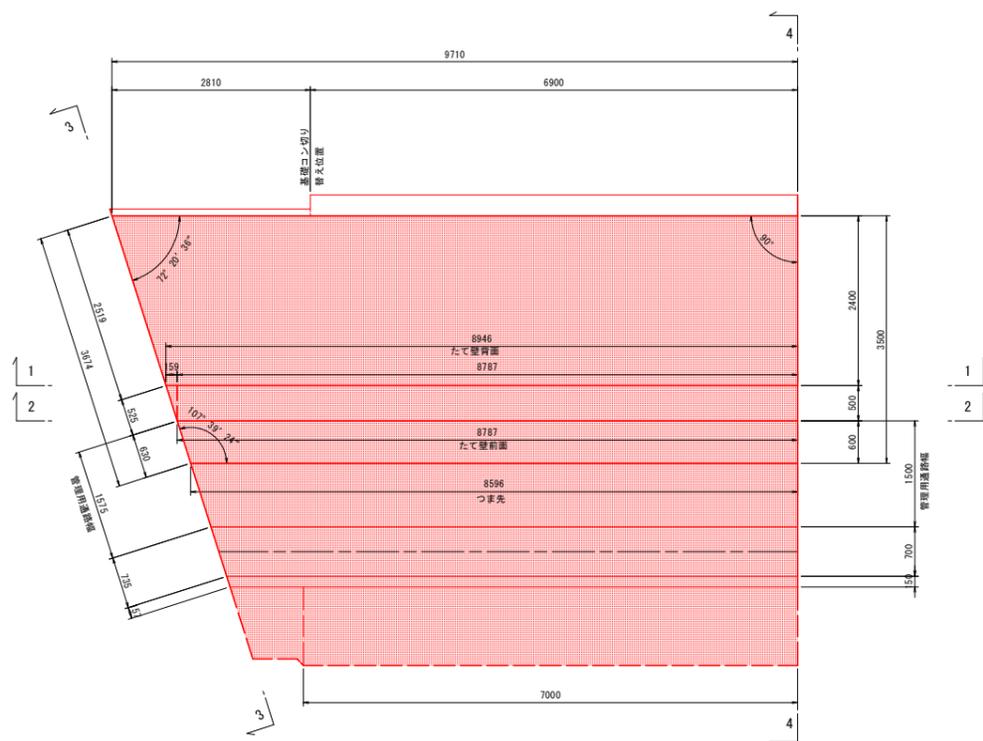

3-3断面

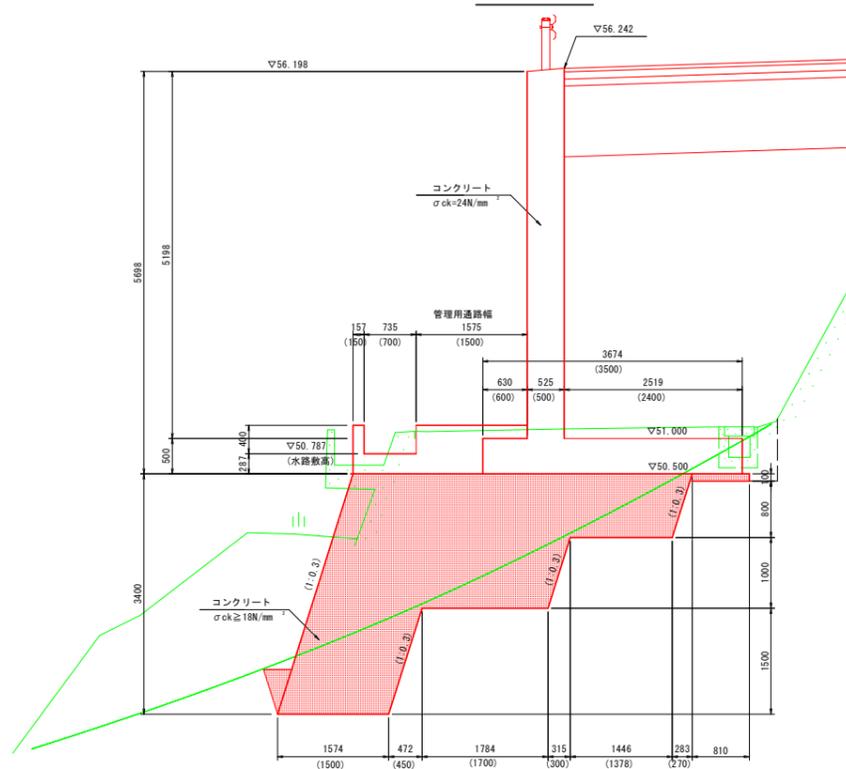

4-4断面

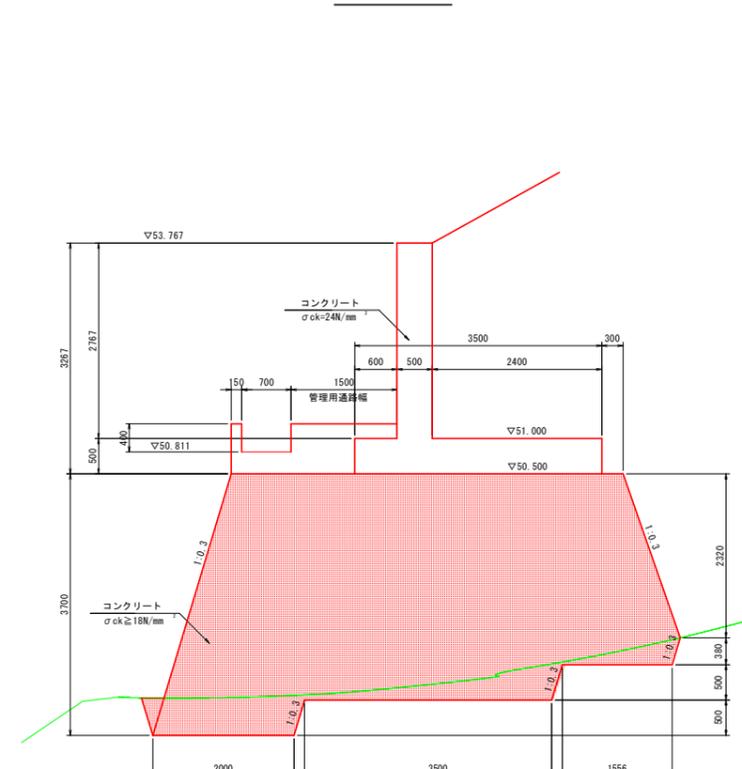


DL=45.000


DL=45.000

側面図 S=1:50

1-1断面
たて壁背面

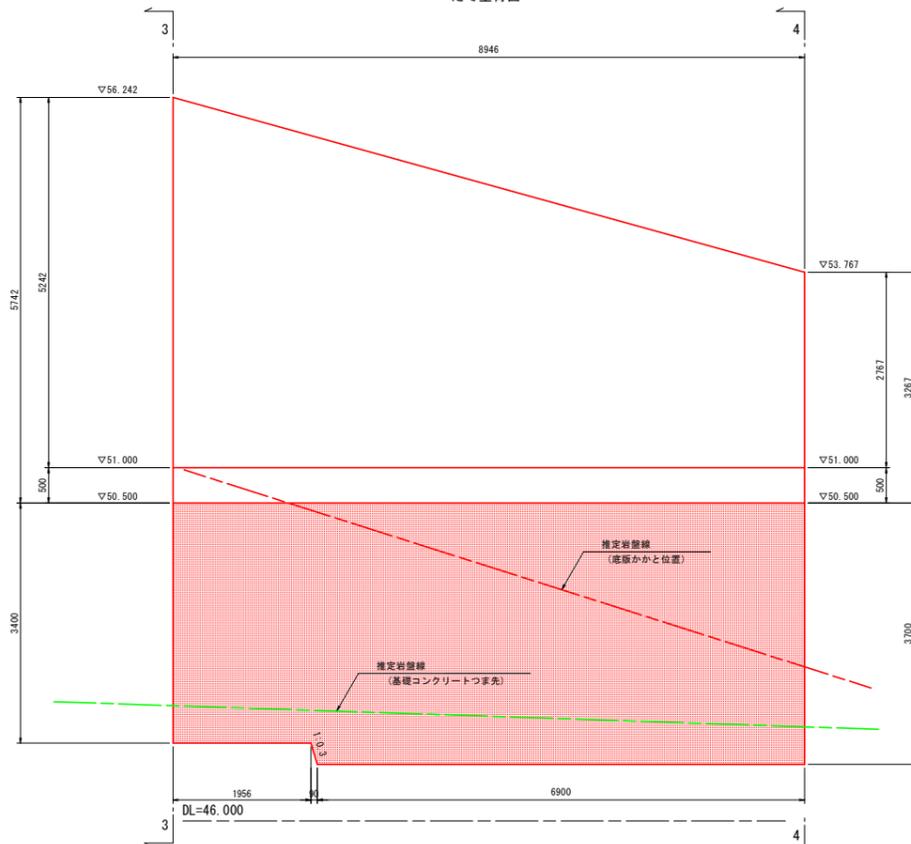

2-2断面
たて壁前面

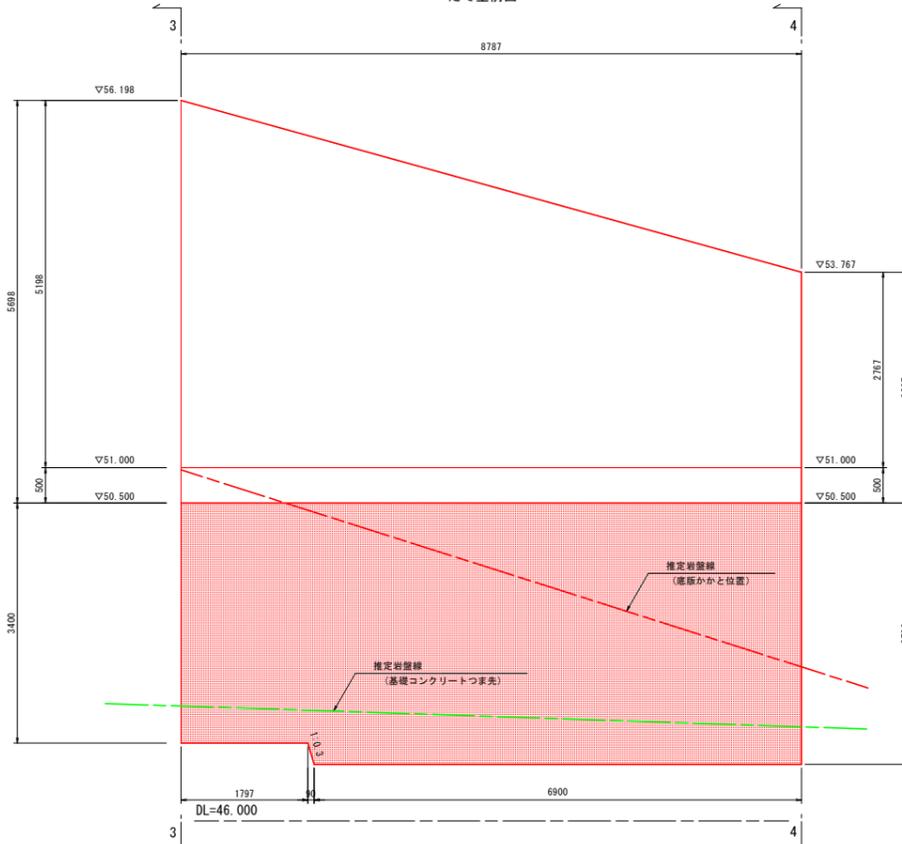


当初設計図面

工事名	R1那土 那賀川・北地工区		
路線名等	那賀川		
工事箇所	那賀郡那賀町和食(第8分割)		
図面名	置換Co構造図(2ブロック)		
縮尺	1:50	図面番号	8 / 18
会社名			
事業者名	徳島県南部総合県民局<那賀>		

置換コンクリート構造図(4ブロック)


平面図 S=1:50

断面図 S=1:50

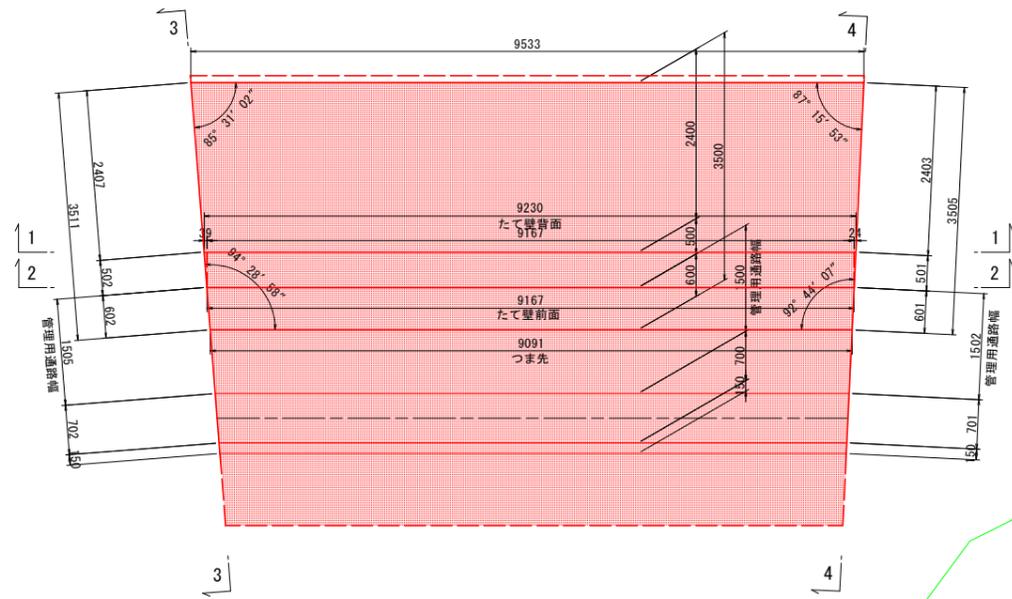

3-3断面



4-4断面

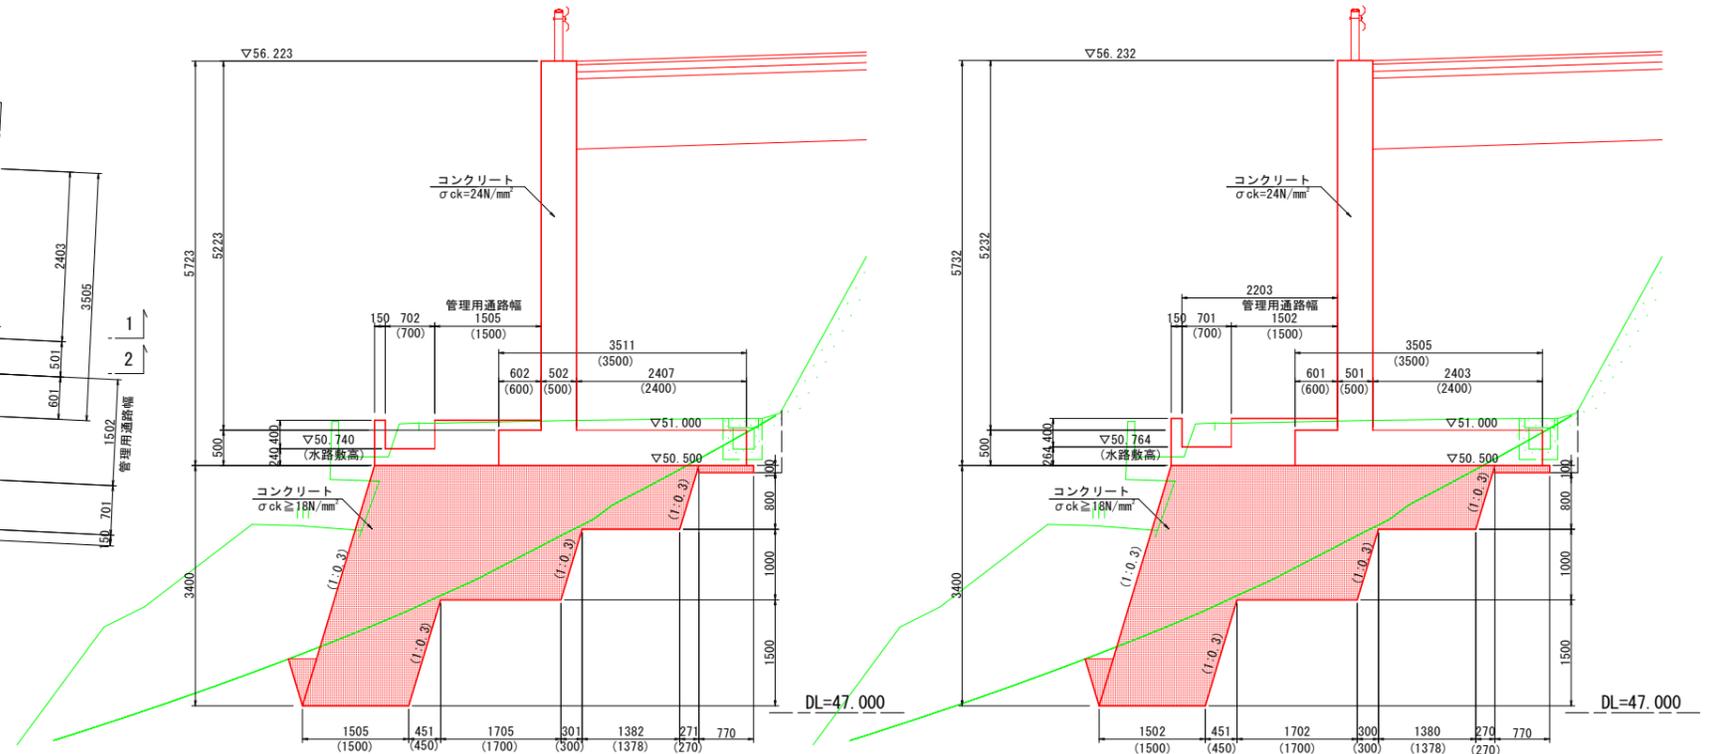

側面図 S=1:50

1-1断面
たて壁背面

2-2断面
たて壁前面

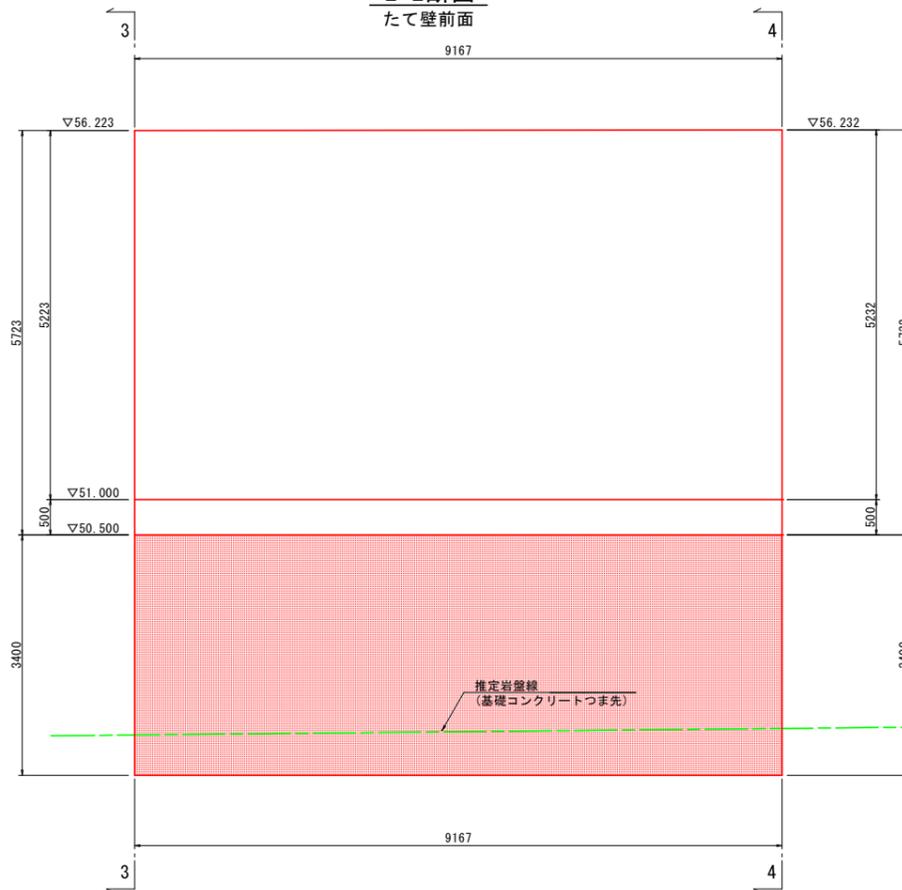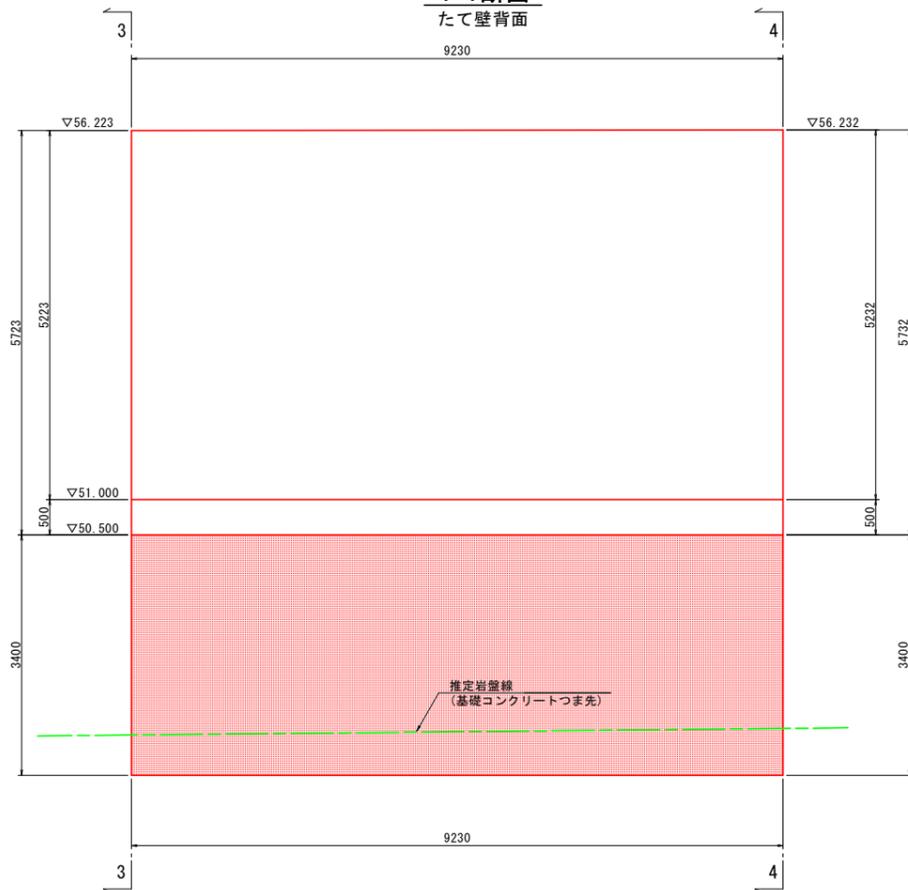


当初設計図面

工事名	R1那土 那賀川・北地工区
路線名等	那賀・和食 道路工事(8)
工事箇所	那賀郡那賀町和食(第8分割)
図面名	置換Co構造図(4ブロック)
縮尺	1:50 図面番号 10/18
会社名	
事業者名	徳島県南部総合県民局<那賀>


置換コンクリート構造図(8ブロック)

平面図 S=1:60

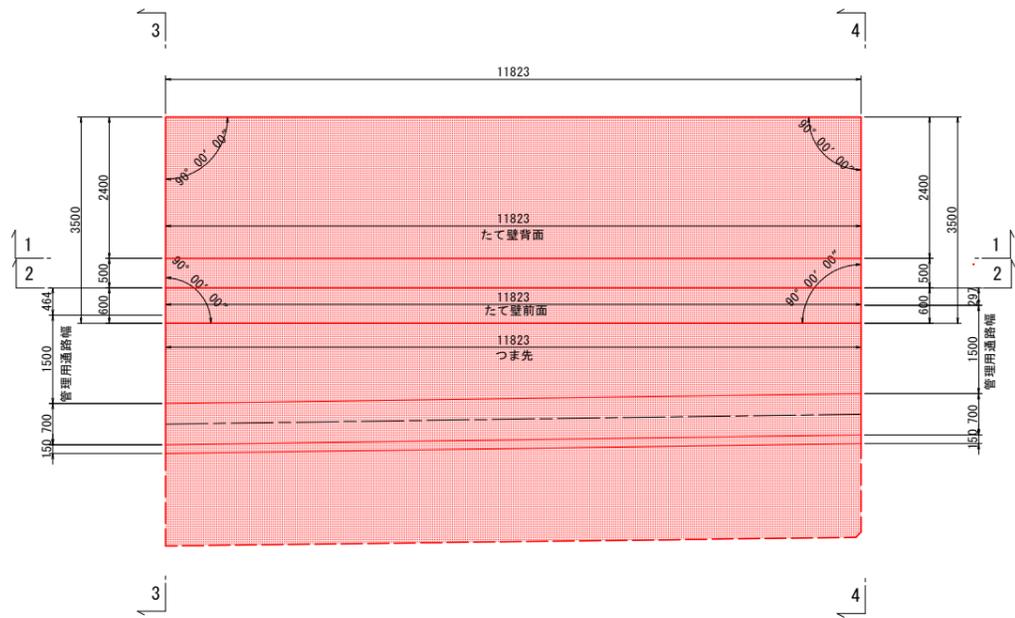


断面図 S=1:60

3-3断面

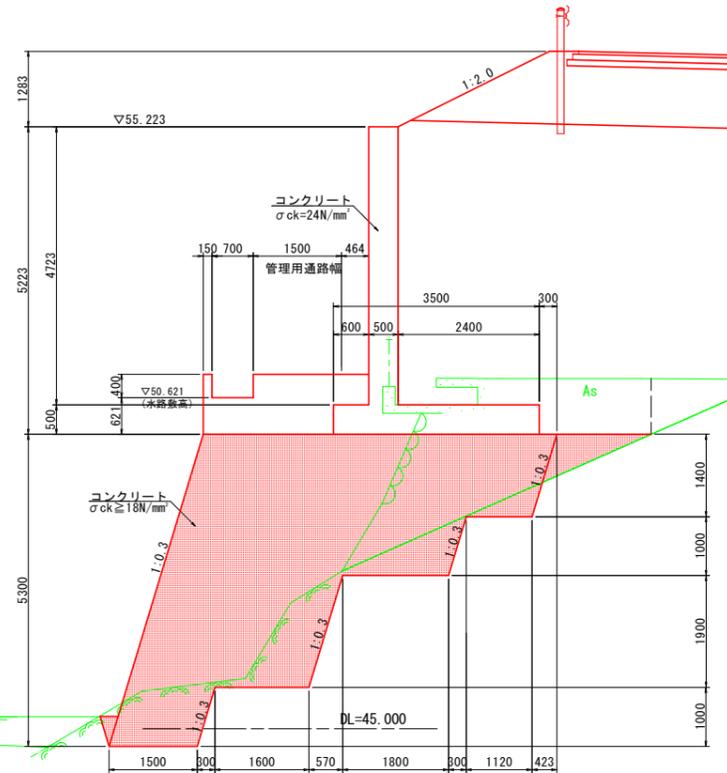


4-4断面

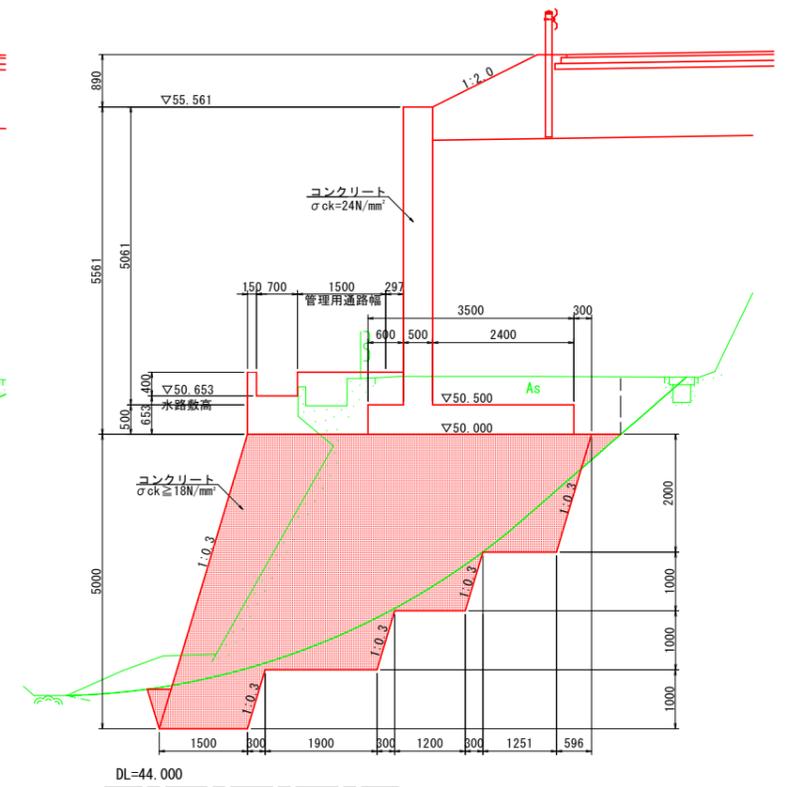


側面図 S=1:60

1-1断面
たて壁背面

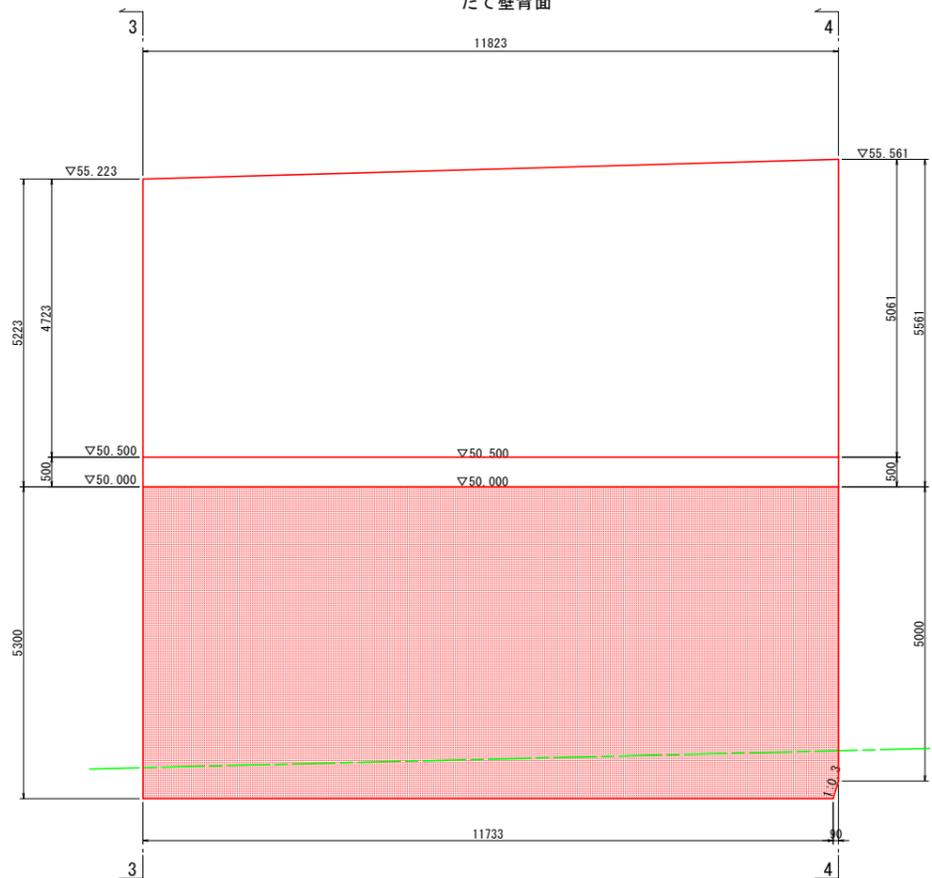

2-2断面
たて壁前面

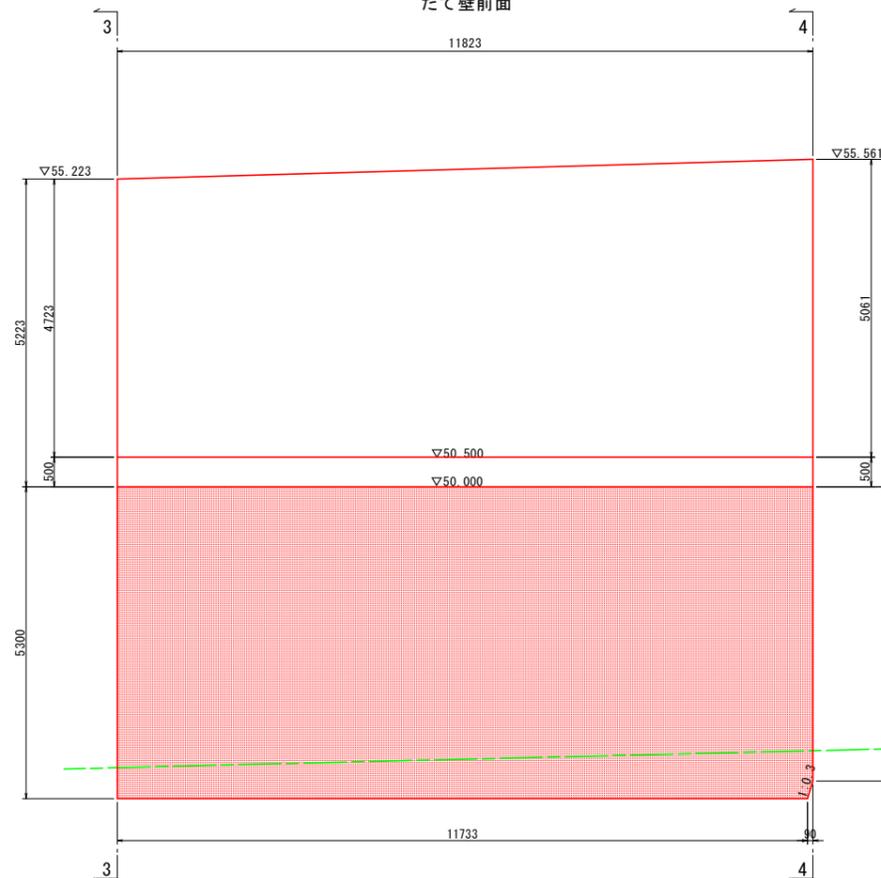


当初設計図面



工事名	R1那土 那賀川・北地工区		
路線名等	那賀・和食 道路工事(8)		
工事箇所	那賀郡那賀町和食(第8分割)		
図面名	置換Co構造図(8ブロック)		
縮尺	1:60	図面番号	14 / 18
会社名			
事業者名	徳島県南部総合県民局<那賀>		

重力式擁壁一般図(1)


平面図 S=1:250

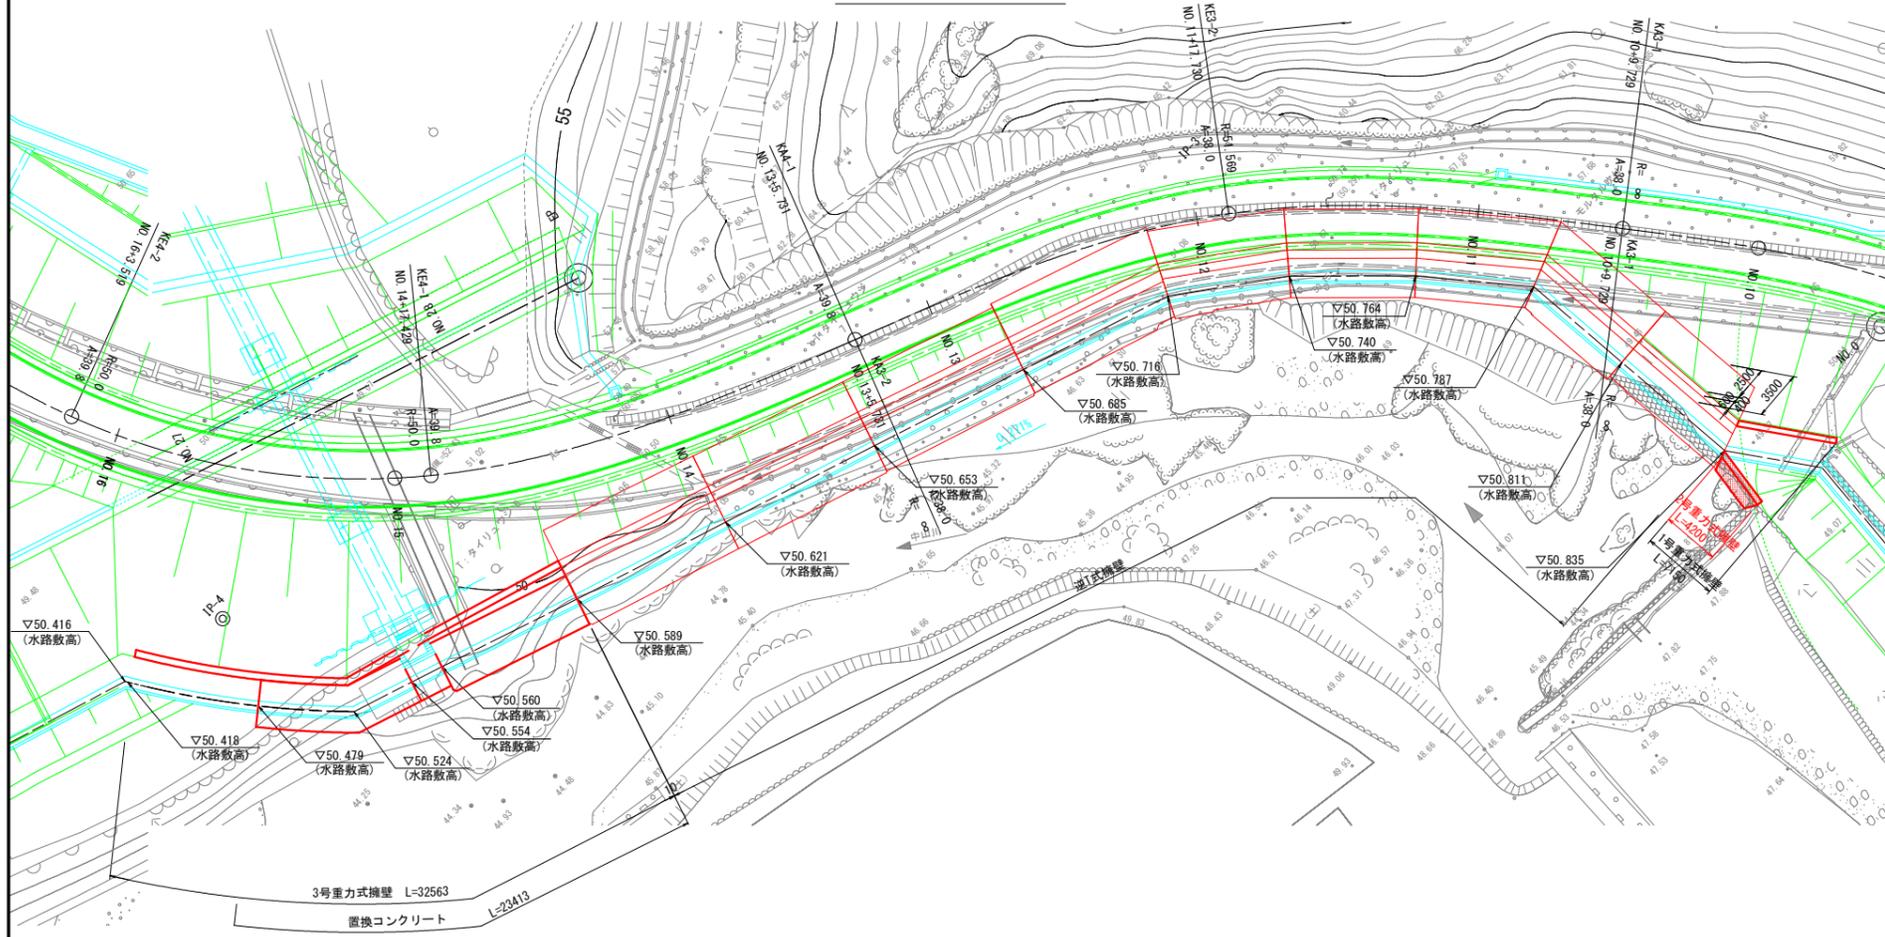

標準断面図 S=1:100

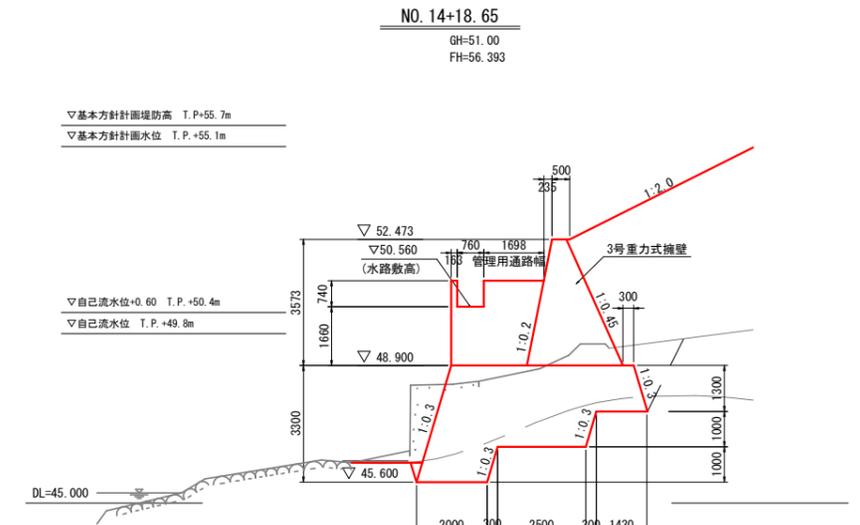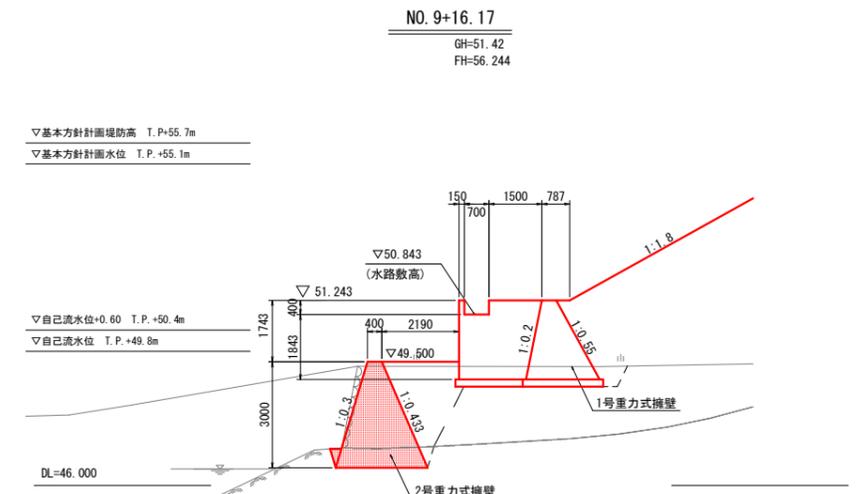


展開図 S=1:100

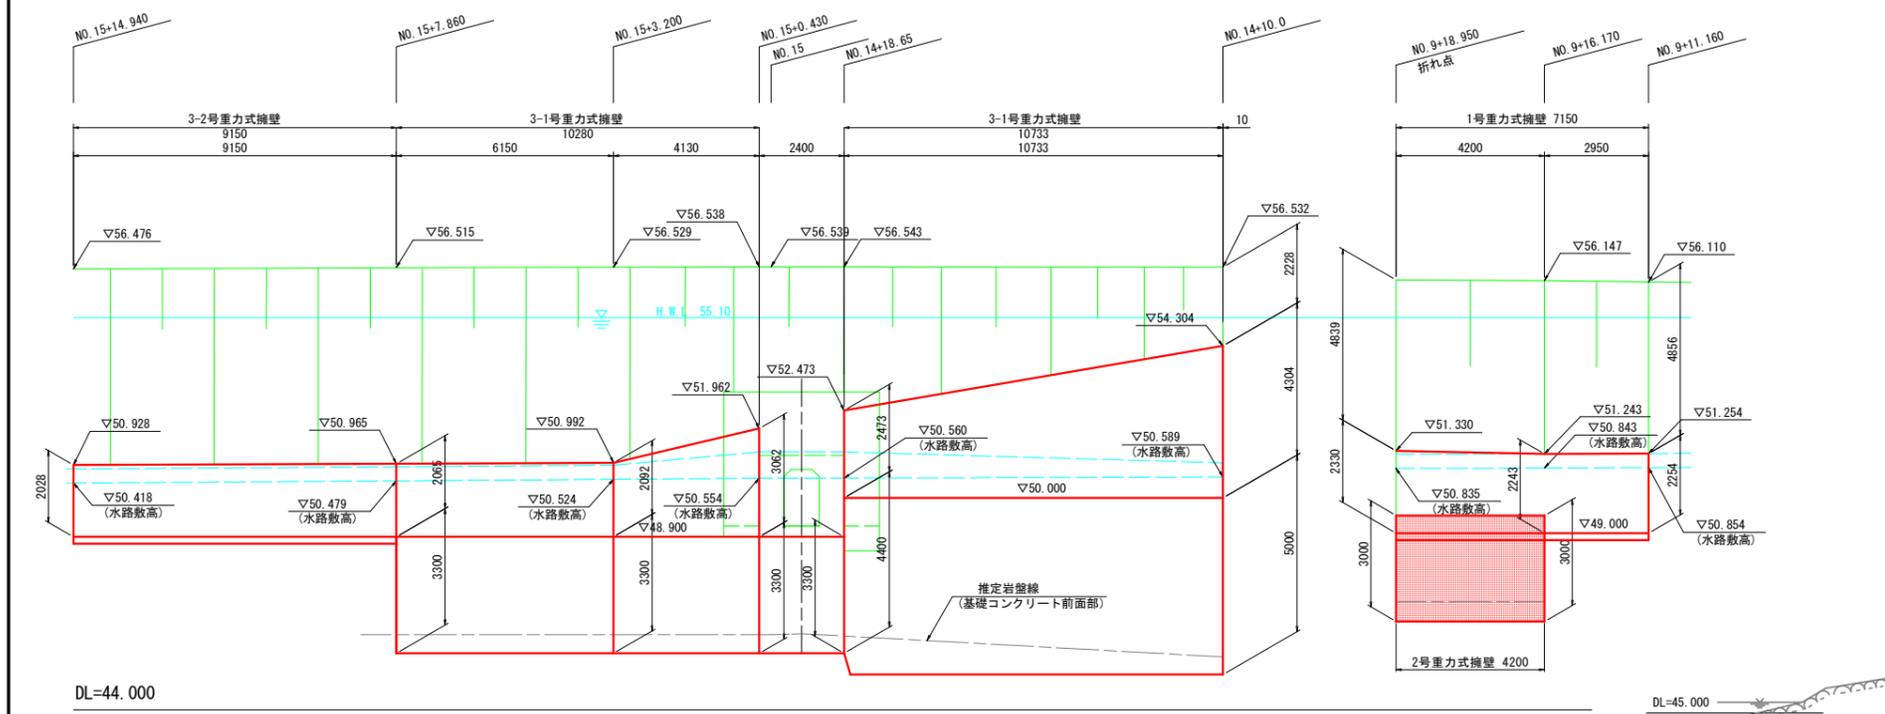


名称	数量
床掘り	土砂 8.6
	敷岩 4.4
埋戻し	最大埋戻し幅1m以上4m未満 1.7
基面整正	土砂 -

項目	単位	常時	衝突時
擁壁高	m	2.028~4.304	-
盛土高	m	-	-
盛土勾配	-	-	-
表込め土の種類	-	-	C2
単位体積重量	kN/m ³	19.0	23.0
コンクリート	-	-	-
設計基準強度	N/mm ²	18	-
許容圧縮応力度	N/mm ²	4.5	6.8
許容せん断応力度	N/mm ²	0.23	0.34
許容曲げ引張応力度	N/mm ²	0.33	0.50

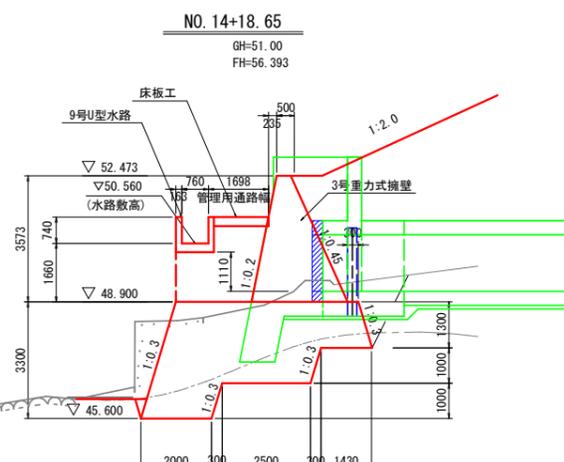



工事名	R1那土 那賀川・北地区 那賀・和食 道路工事(8)
路線名等	那賀川
工事箇所	那賀郡那賀町和食(第8分割)
図面名	重力式擁壁一般図(1)
縮尺	図示 図面番号 16 / 18
会社名	
事業者名	徳島県南部総合県民局<那賀>

重力式擁壁一般図(2) S=1:100

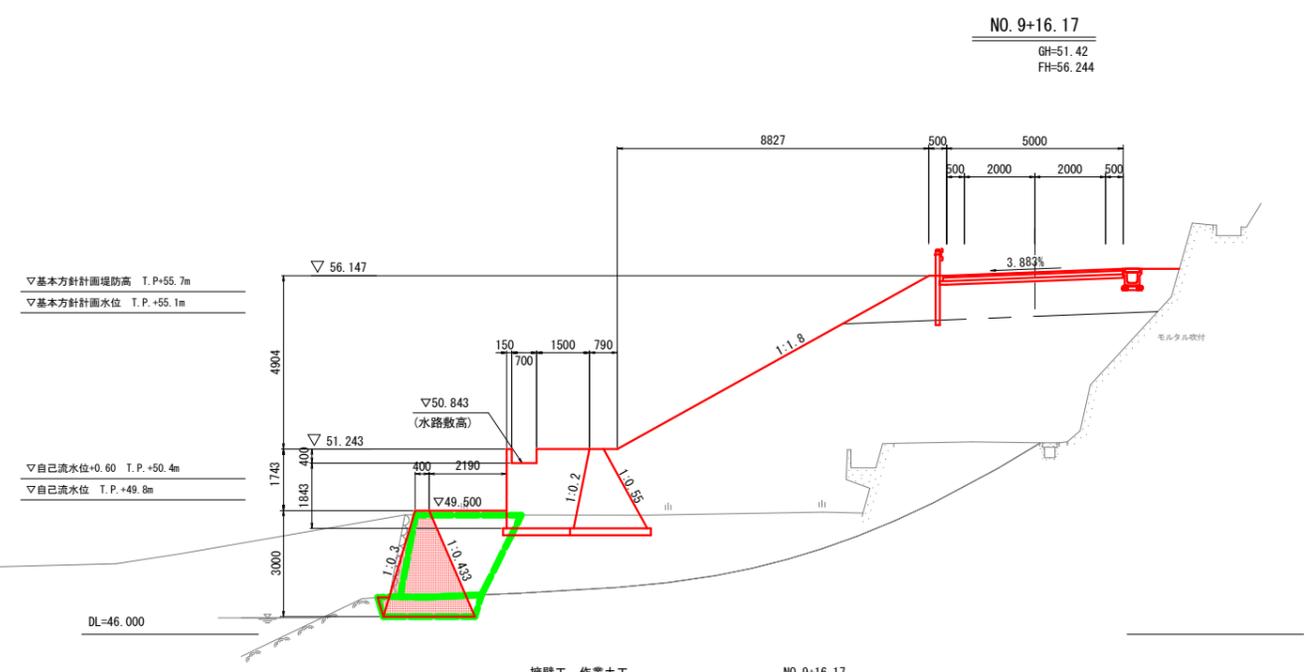

擁壁工 作業土工 NO. 9+16.17

名称	数量
床掘り	土砂 8.5
	軟岩 1.6
埋戻し	最大埋戻幅1m以上4m未満 3.6
基面整正	土砂

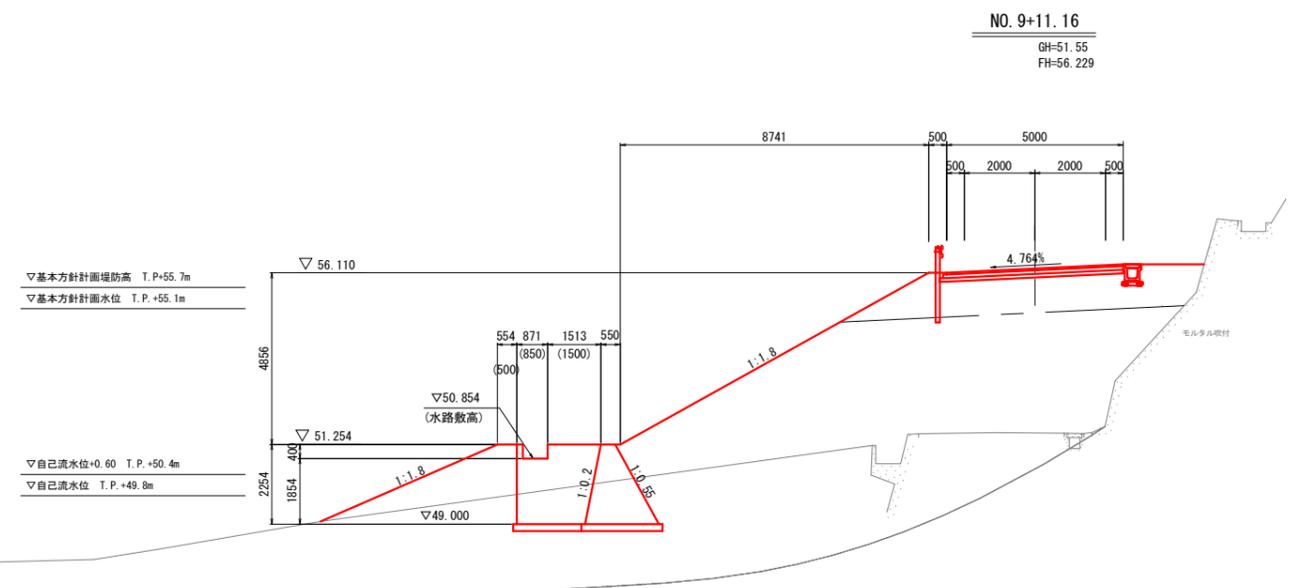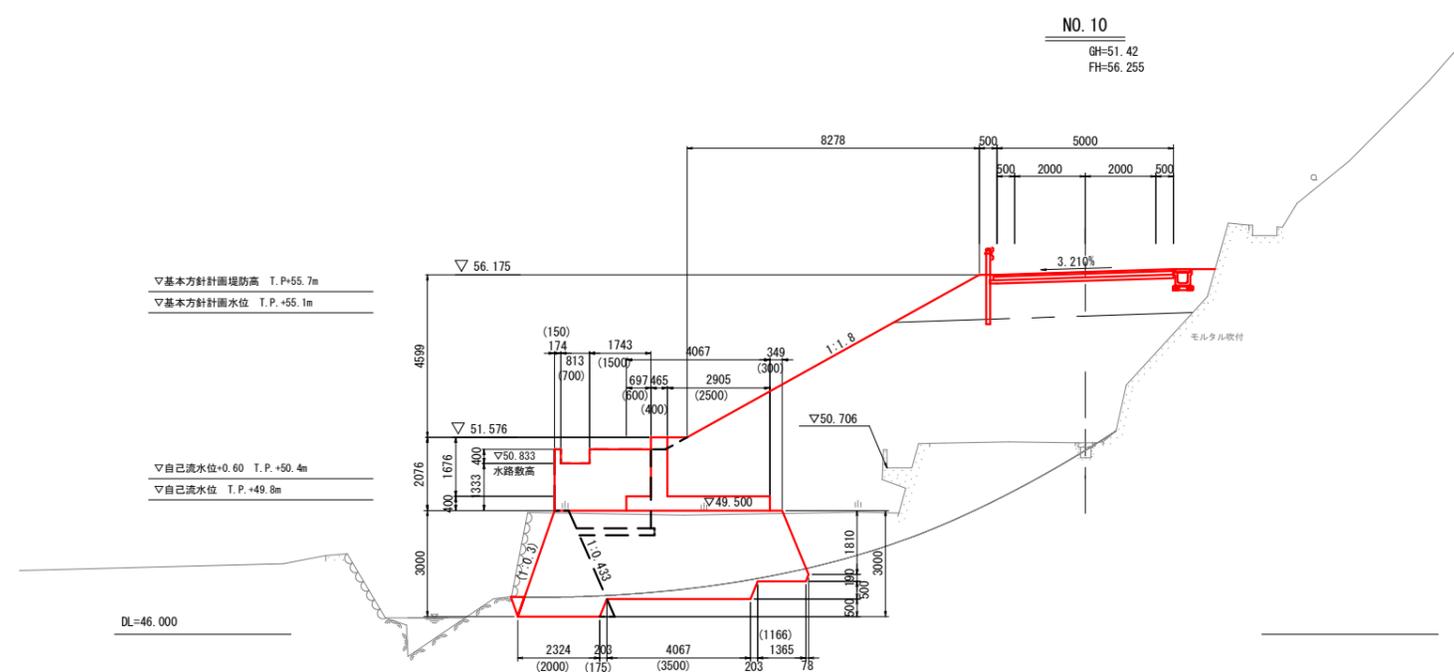

擁壁工 作業土工 NO. 9+11.16


名称	数量
床掘り	土砂 7.4
	軟岩 -
埋戻し	最大埋戻幅1m以上4m未満 2.5
基面整正	土砂 4.2

当初設計図面


工事名	R1那土 那賀川・北地区
路線名等	那賀・和食 道路工事(8)
工事箇所	那賀郡那賀町和食(第8分割)
図面名	重力式擁壁一般図(2)
縮尺	1:100 図面番号 17 / 18
会社名	
事業者名	徳島県南部総合県民局<那賀>

構造図(その1)


逆T式擁壁 S=1:60

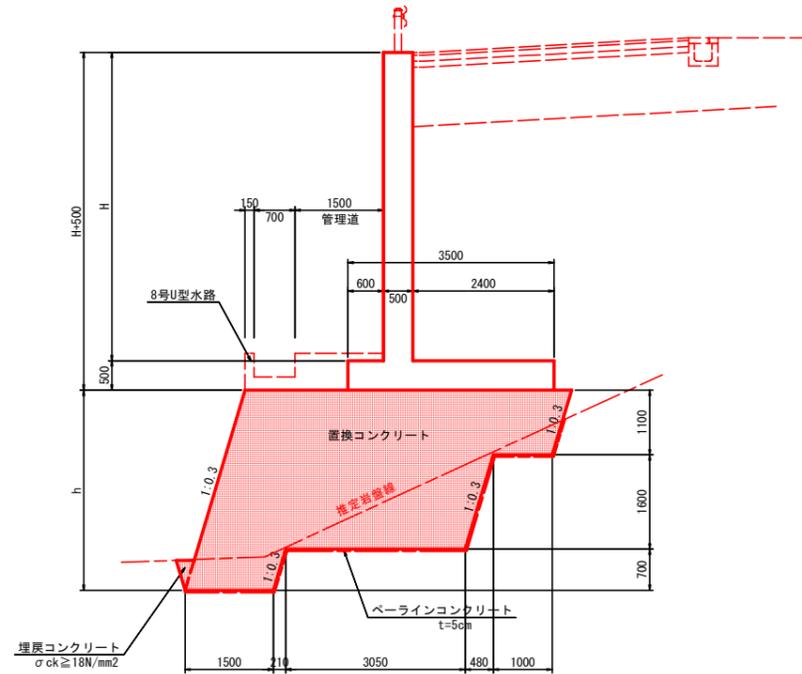


1号重力式擁壁 S=1:40

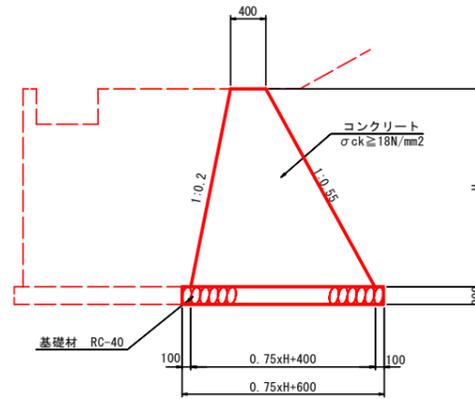


2号重力式擁壁 S=1:40

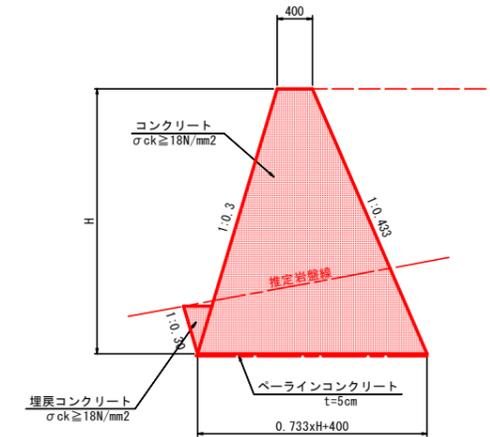


3-1号重力式擁壁 S=1:40

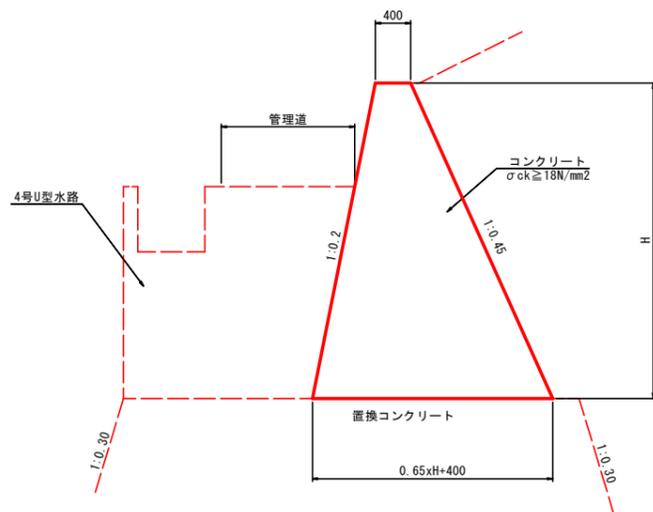

3-2号重力式擁壁 S=1:40

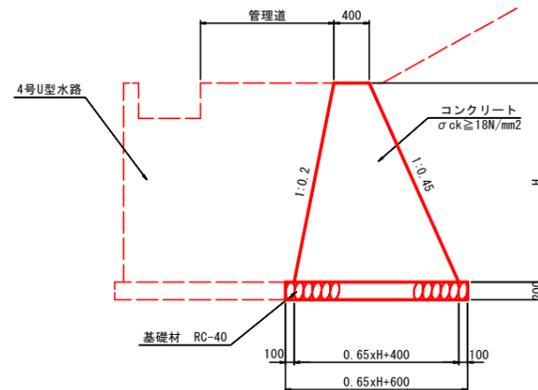

4号重力式擁壁 S=1:20

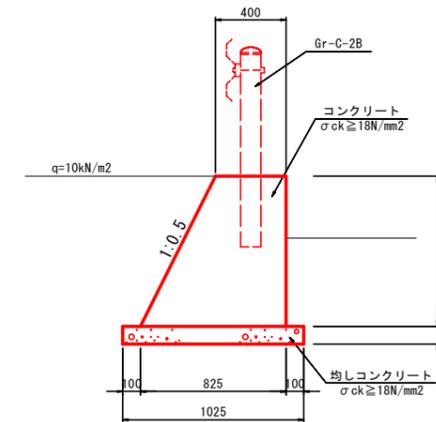

当初設計図面

工事名	R1那土 那賀川・北地工区
路線名等	那賀・和食 道路工事(8)
工事箇所	那賀郡那賀町和食(第8分割)
図面名	構造図(その1)
縮尺	図示 図面番号 18 / 18
会社名	
事業者名	徳島県南部総合県民局<那賀>