


掘削土量 3,600m³

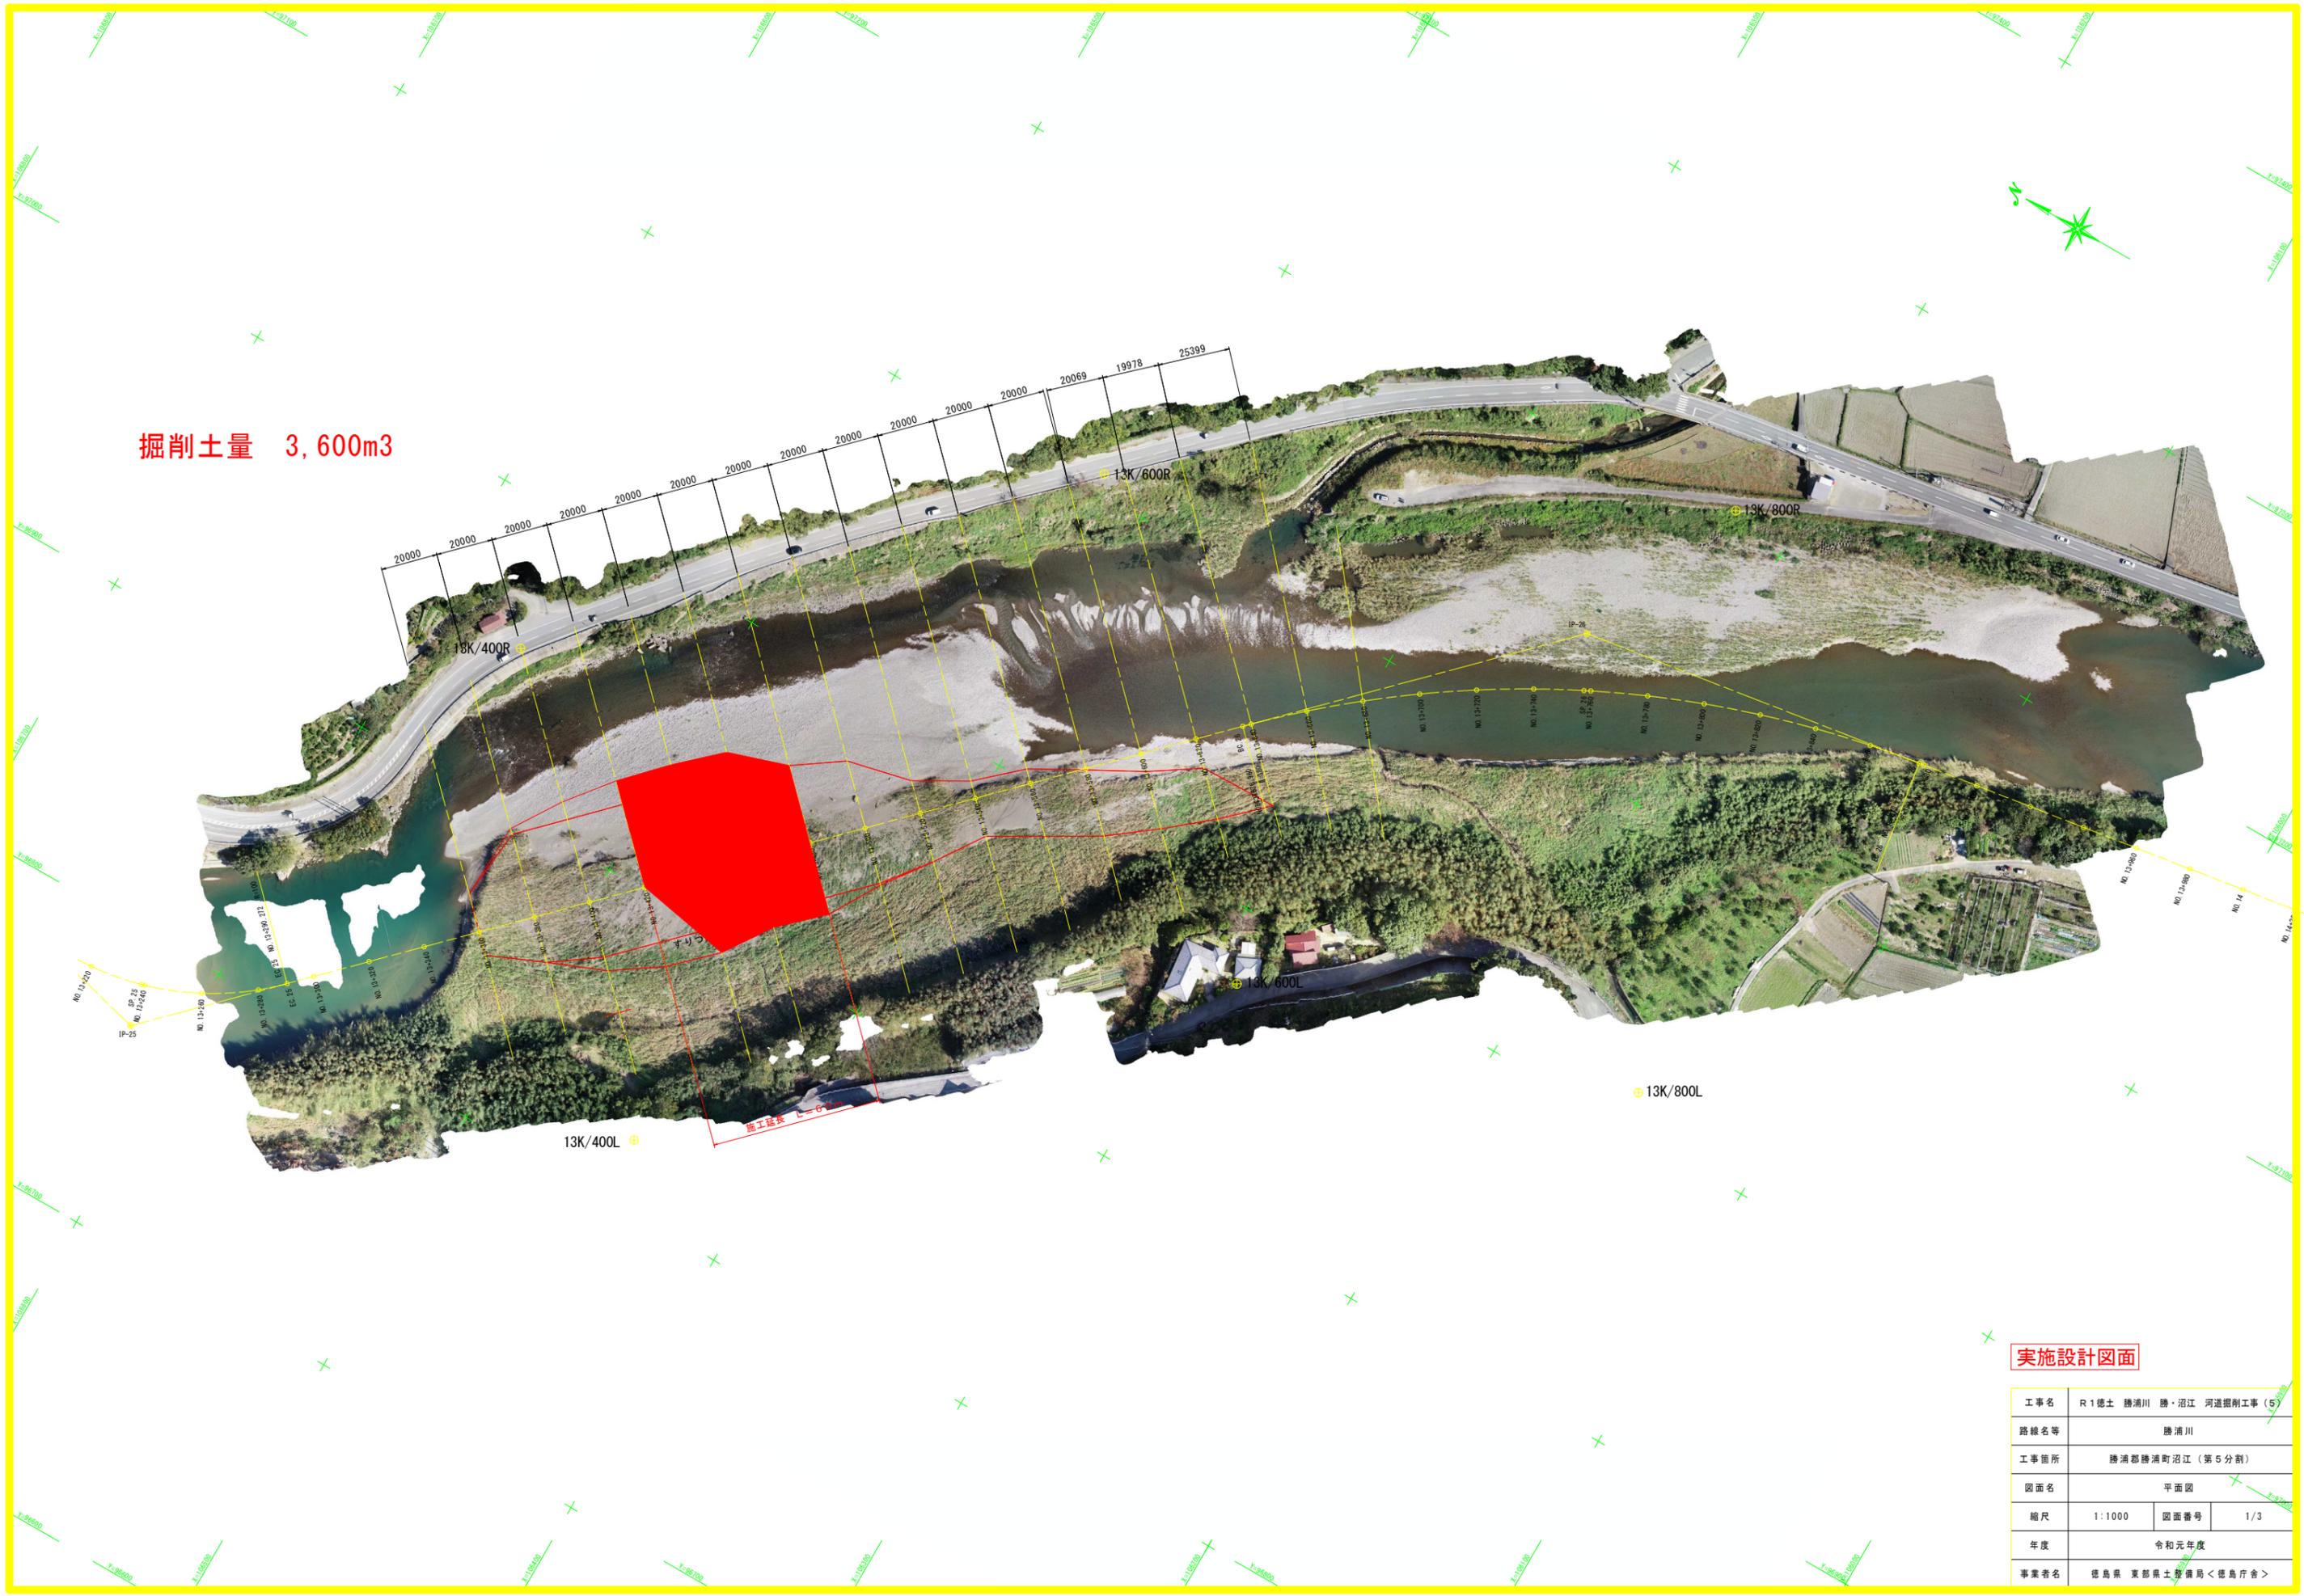


実施設計図面

工事名	R1徳土 勝浦川 勝・沼江 河道掘削工事 (5)		
路線名等	勝浦川		
工事箇所	勝浦郡勝浦町沼江 (第5分割)		
図面名	平面図		
縮尺	1:1000	図面番号	1/3
年度	令和元年度		
事業者名	徳島県 東部県土整備局<徳島庁舎>		

NO. 13+420

GH=17.588
FH=

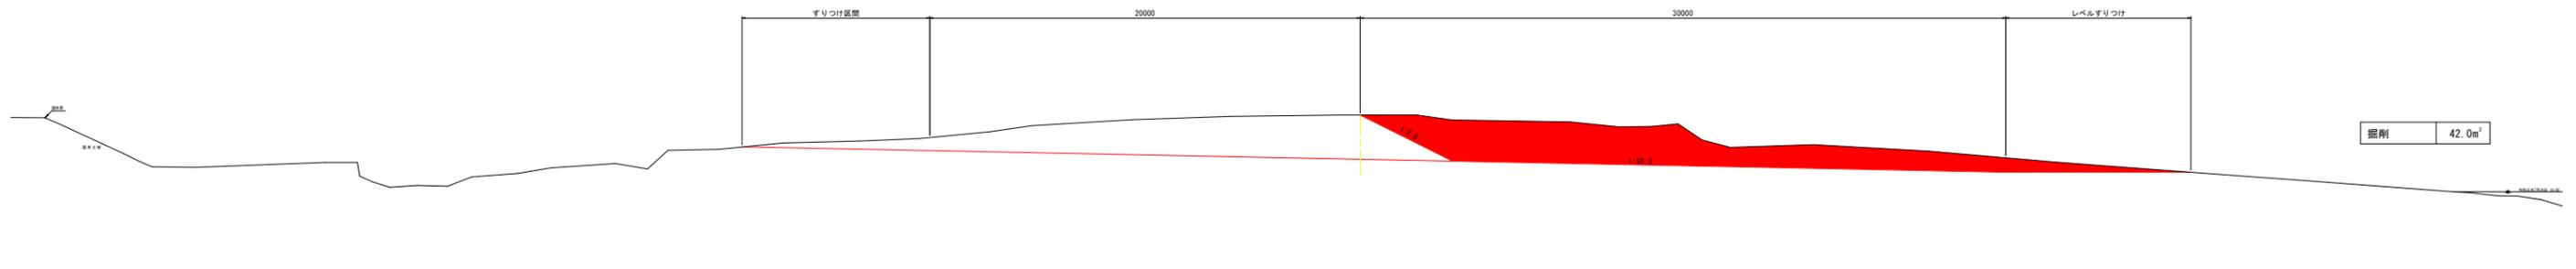

NO. 13+440

GH=17.347
FH=



実施設計図面

工事名	R1線土 藤沢川 藤・沼江 河運掘削工事 (5)		
路線名等	藤沢川		
工事箇所	藤沢川藤沢町沼江 (第5分割)		
図面名	横断面 (1)		
縮尺	1:100	図面番号	2/3
年度	令和元年度		
事業費名	国土交通省 国土開発・建設局 < 国土開発 >		


NO. 13+460

GH=17.161
FH=



NO. 13+480

GH=17.115
FH=

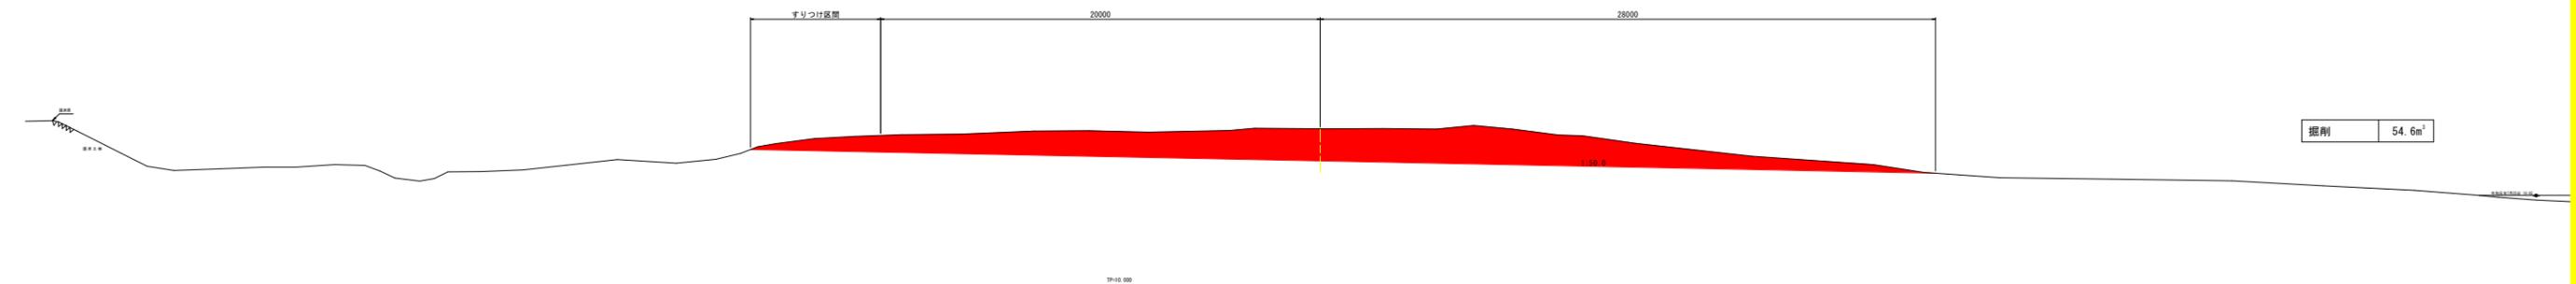

実施設計図面

工事名	R1線土 藤沢川 藤・沼江 河運掘削工事 (5)		
路線名等	藤沢川		
工事箇所	藤沢川藤沢町沼江 (第5分割)		
図面名	横断面 (2)		
縮尺	1:100	図面番号	3/3
年度	令和元年度		
事業名	国土交通省 国土交通省 国土交通省 < 国土交通省 >		