
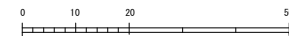


平面図

S=1:500

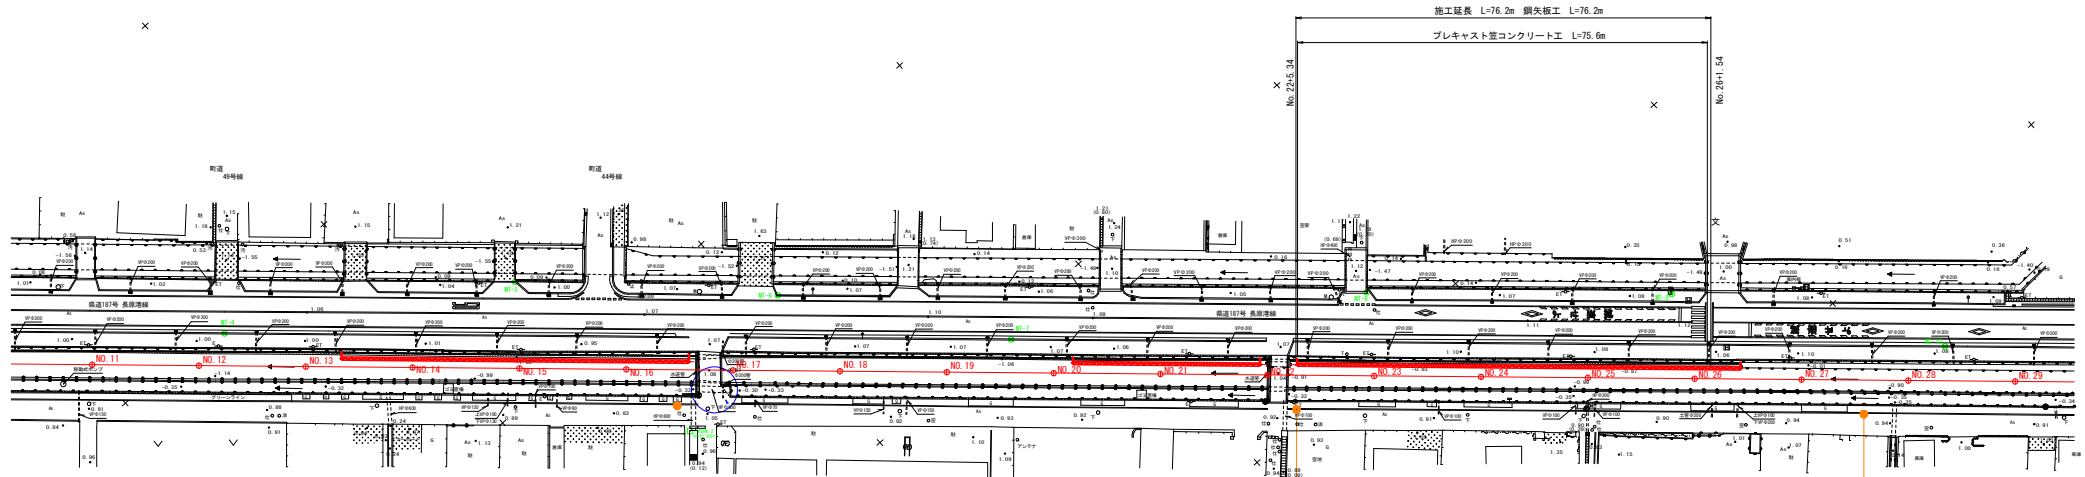


当初設計図面

工事名	R1 徳士 長原港線 松・住吉 線路補強工事		
路線名等	長原港線		
工事箇所	板野郡松茂町住吉		
図面名	平面図		
縮尺	1:500	図面番号	1 / 7
会社名			
事務所名	徳島県東部県土整備局 (徳島)		

(水路右岸)

H=1:500, V=1:100

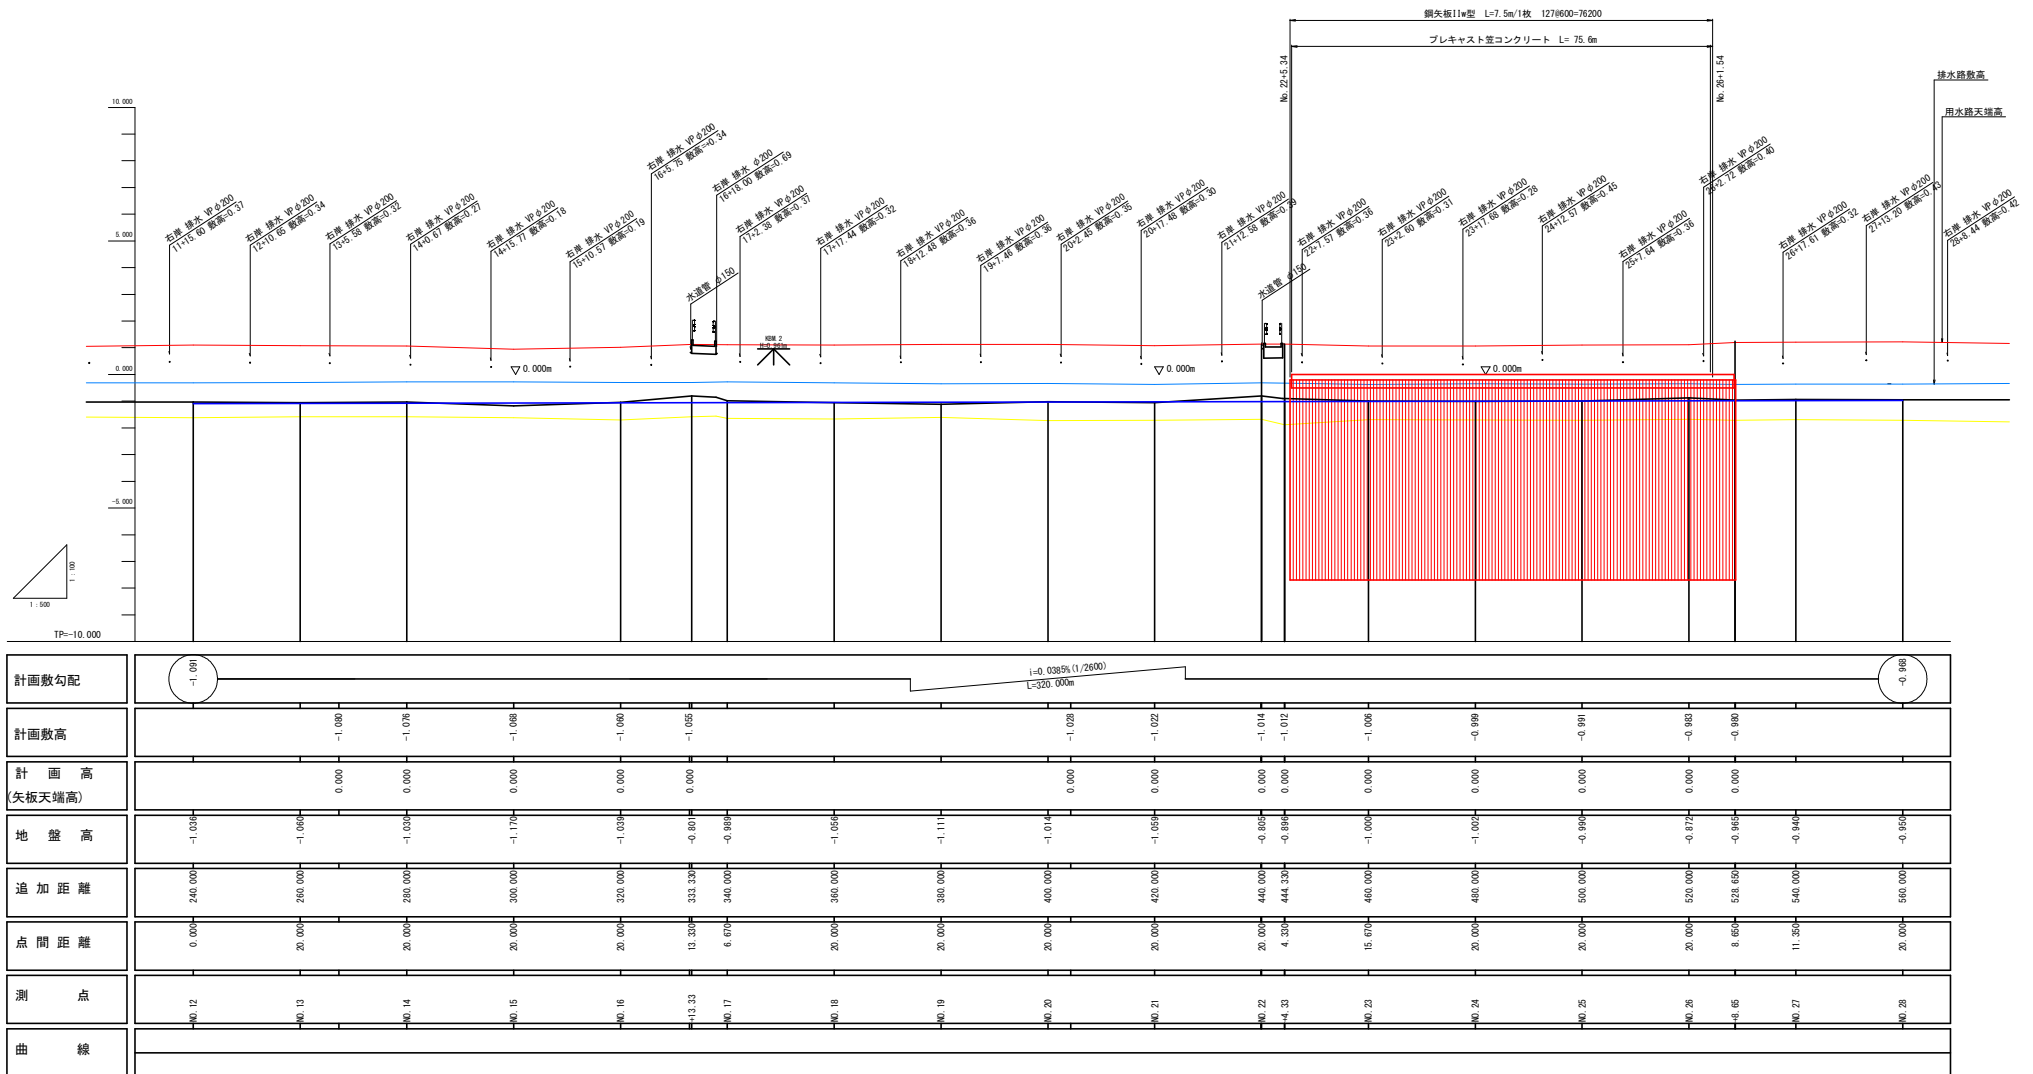

計画敷勾配および計画敷高は別業務(松茂町発注)の成果によるものである


当初設計図面

工事名	R1橋土 長原港線 松・住吉 擁壁補強工事		
路線名等	長原港線		
工事箇所	板野郡松茂町住吉		
図面名	縦断面		
縮尺	H=1:500 V=1:100	図面番号	2 / 7
会社名			
事務所名	徳島県東部東土整備局(徳島)		

S=1 : 100


NO. 22

GH=-0.805
FH=

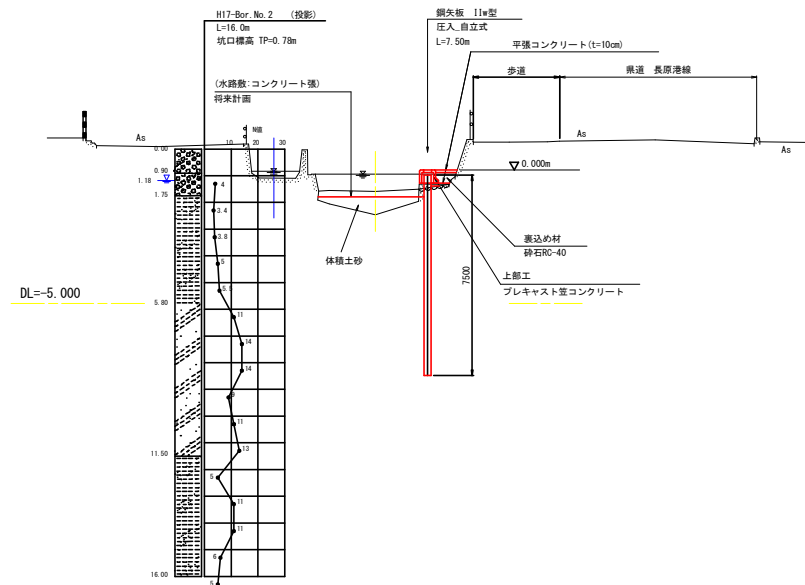


工事名	R1 徳土 長原港線 松・佐吉 橋梁補強工事		
路線名等	長原港線		
工事箇所	板野郡松茂町佐吉		
図面名	標準断面図		
縮尺	1 : 100	図面番号	3 / 7
会社名			
事務所名	徳島県東部県土整備局(徳島)		

横断図(1) S=1:100

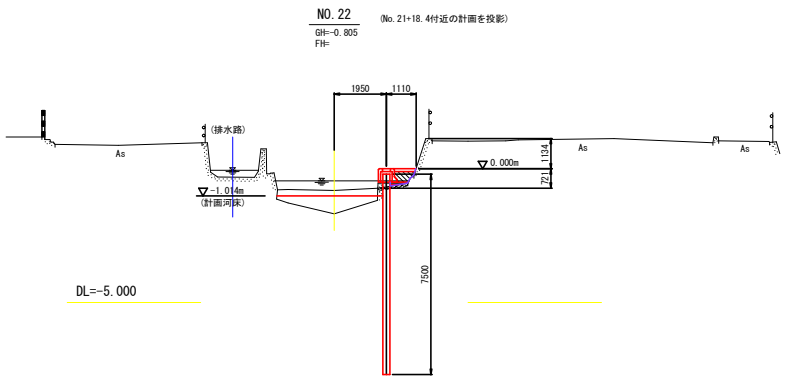


断面数量表 No. 22

種 別	細 別	規 格	数 量
表込め材	砕石1	RC-40	0.2
	砕石2	RC-40	0.1
平張コンクリート1	t=10cm		0.8
平張コンクリート2	t=10cm		0.7
吸出防止材			1.4

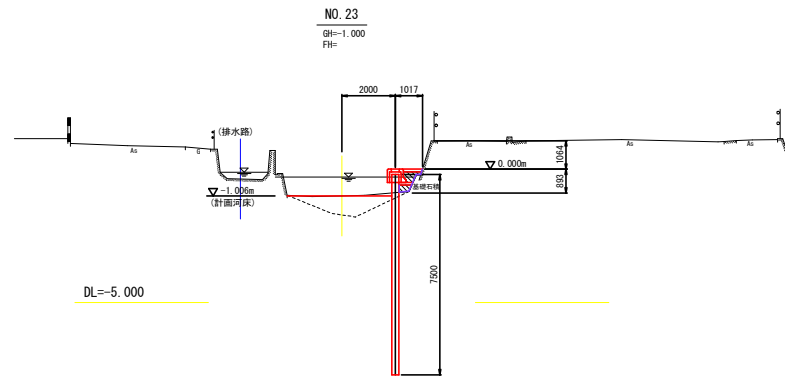

断面数量表 No. 23

種 別	細 別	規 格	数 量
表込め材	砕石1	RC-40	0.2
	砕石2	RC-40	0.1
平張コンクリート1	t=10cm		0.8
平張コンクリート2	t=10cm		0.5
吸出防止材			1.7

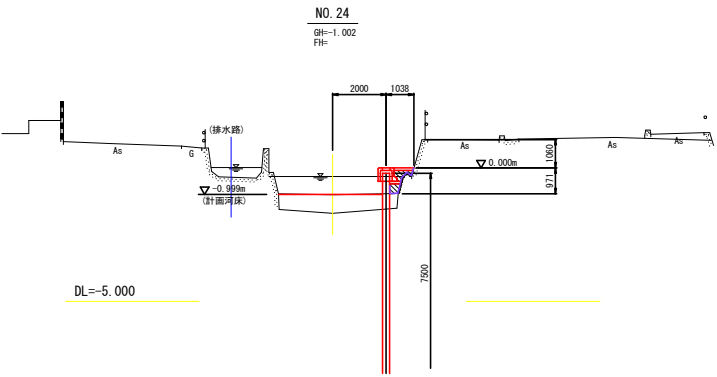


断面数量表 No. 24

種 別	細 別	規 格	数 量
表込め材	砕石1	RC-40	0.2
	砕石2	RC-40	0.1
平張コンクリート1	t=10cm		0.8
平張コンクリート2	t=10cm		0.4
吸出防止材			2.0

当初設計図面


工事名	R1徳土 長原港線 松・住吉 線型補強工事		
路線名等	長原港線		
工事箇所	板野郡松茂町住吉		
図面名	横断図(1)		
縮尺	1:100	図面番号	4 / 7
会社名			
事務所名	徳島県東部県土整備局(徳島)		

横断図(2) S=1:100

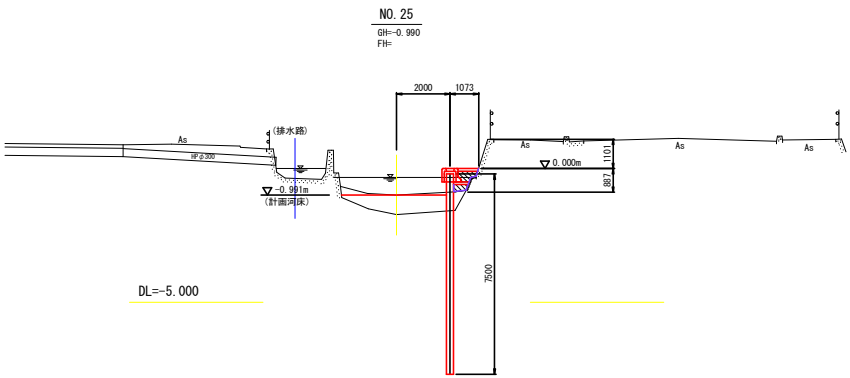

断面数量表 No. 25

種 別	細 別	規 格	数 量
表込め材	砕石1	RC-40	0.2
	砕石2	RC-40	0.1
平張コンクリート1		t=10cm	0.8
平張コンクリート2		t=10cm	0.6
吸出防止材			1.7

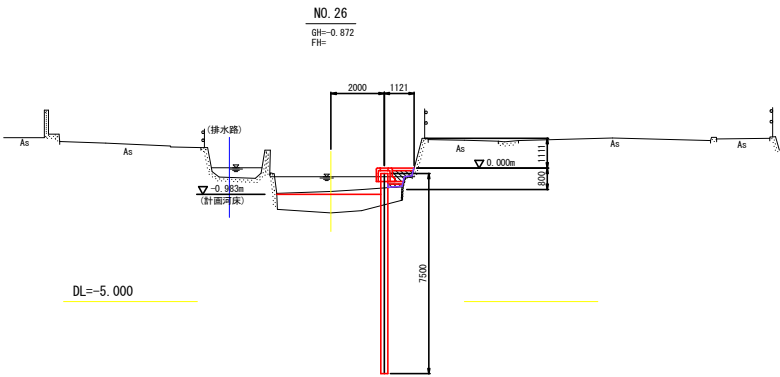

断面数量表 No. 26

種 別	細 別	規 格	数 量
表込め材	砕石1	RC-40	0.2
	砕石2	RC-40	0.1
平張コンクリート1		t=10cm	0.9
平張コンクリート2		t=10cm	0.6
吸出防止材			1.6


当初設計図面

工事名	R1 徳土 長原港線 松・住吉 線壁補強工事		
路線名等	長原港線		
工事箇所	板野郡松茂町住吉		
図面名	横断図(2)		
縮尺	1:100	図面番号	5 / 7
会社名			
事務所名	徳島県東部県土整備局(徳島)		


鋼矢板平面配置図

S=1:500

鋼矢板は全て、SP-2W (SYW295) とする。

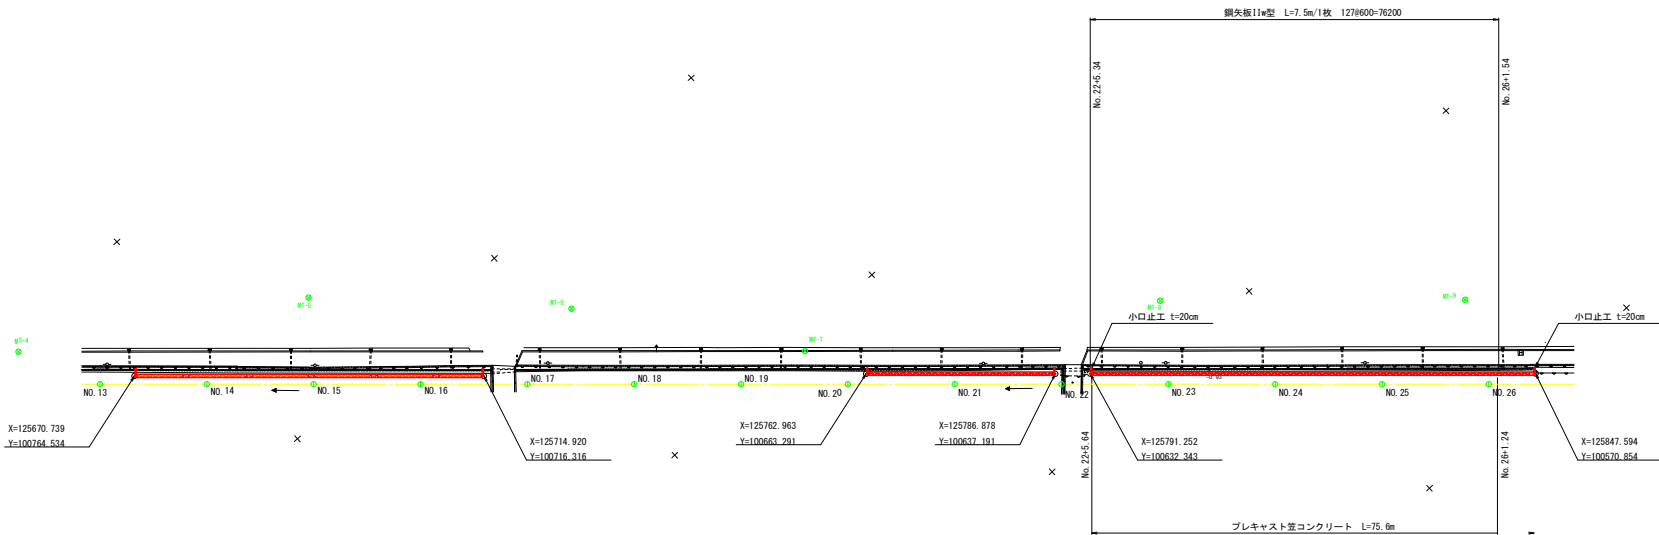

敷付図よりも施工時の延長が長くなり埋置物に当たるなどして施工できない場合、鋼矢板を切替するもしくは施工できるような幅に合わせ、鋼矢板を製作するなどに対応する。小口止工は洗掘を考慮し300mm程度の繰入れをとる。

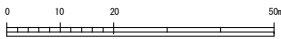


当初設計図面

工事名	R1 徳士 長原港線 松・住吉 線延伸工事		
路線名等	長原港線		
工事箇所	板野郡松茂町住吉		
図面名	鋼矢板平面配置図		
縮尺	1:500	図面番号	6 / 7
会社名			
事務所名	徳島県東部県土整備局 (徳島)		


自立式鋼矢板 一般図

断面図 S=1:50

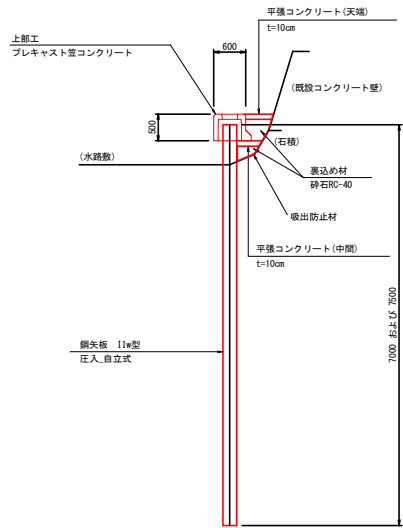


*矢板背面は鋼矢板施工後、上部工下地まで裏込めを行い、上部工設置までの養生のためコンクリートを張る(中間部)

側面図 S=1:50

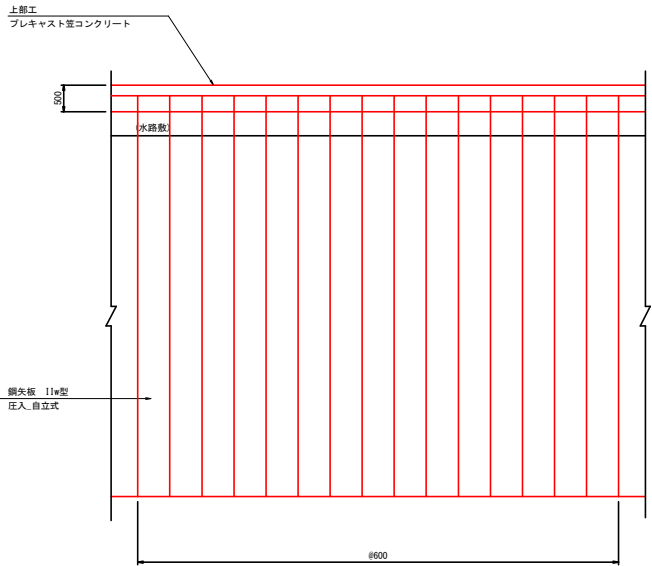

上部工詳細図 S=1:20

参 考

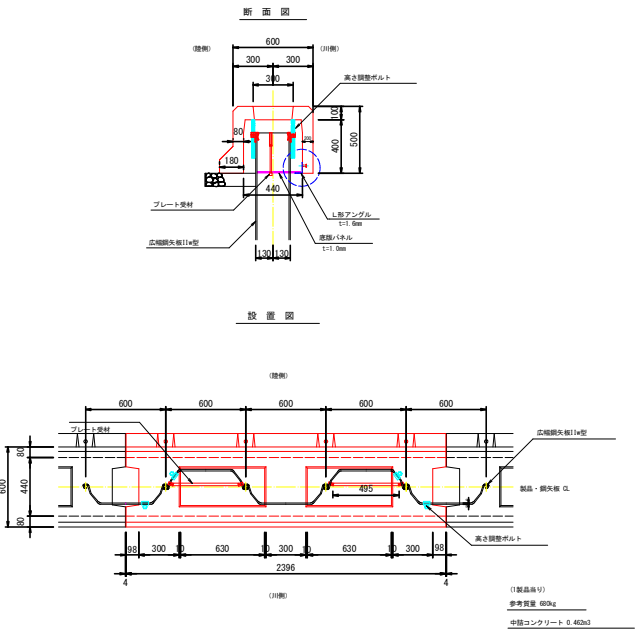

当初設計図面

工事名	R1徳土 長原港線 松・住吉 線延伸工事		
路線名等	長原港線		
工事箇所	板野郡松茂町住吉		
図面名	自立式鋼矢板 一般図		
縮尺	図示	図面番号	7 / 7
会社名			
事務所名	徳島県東部県土整備局(徳島)		