
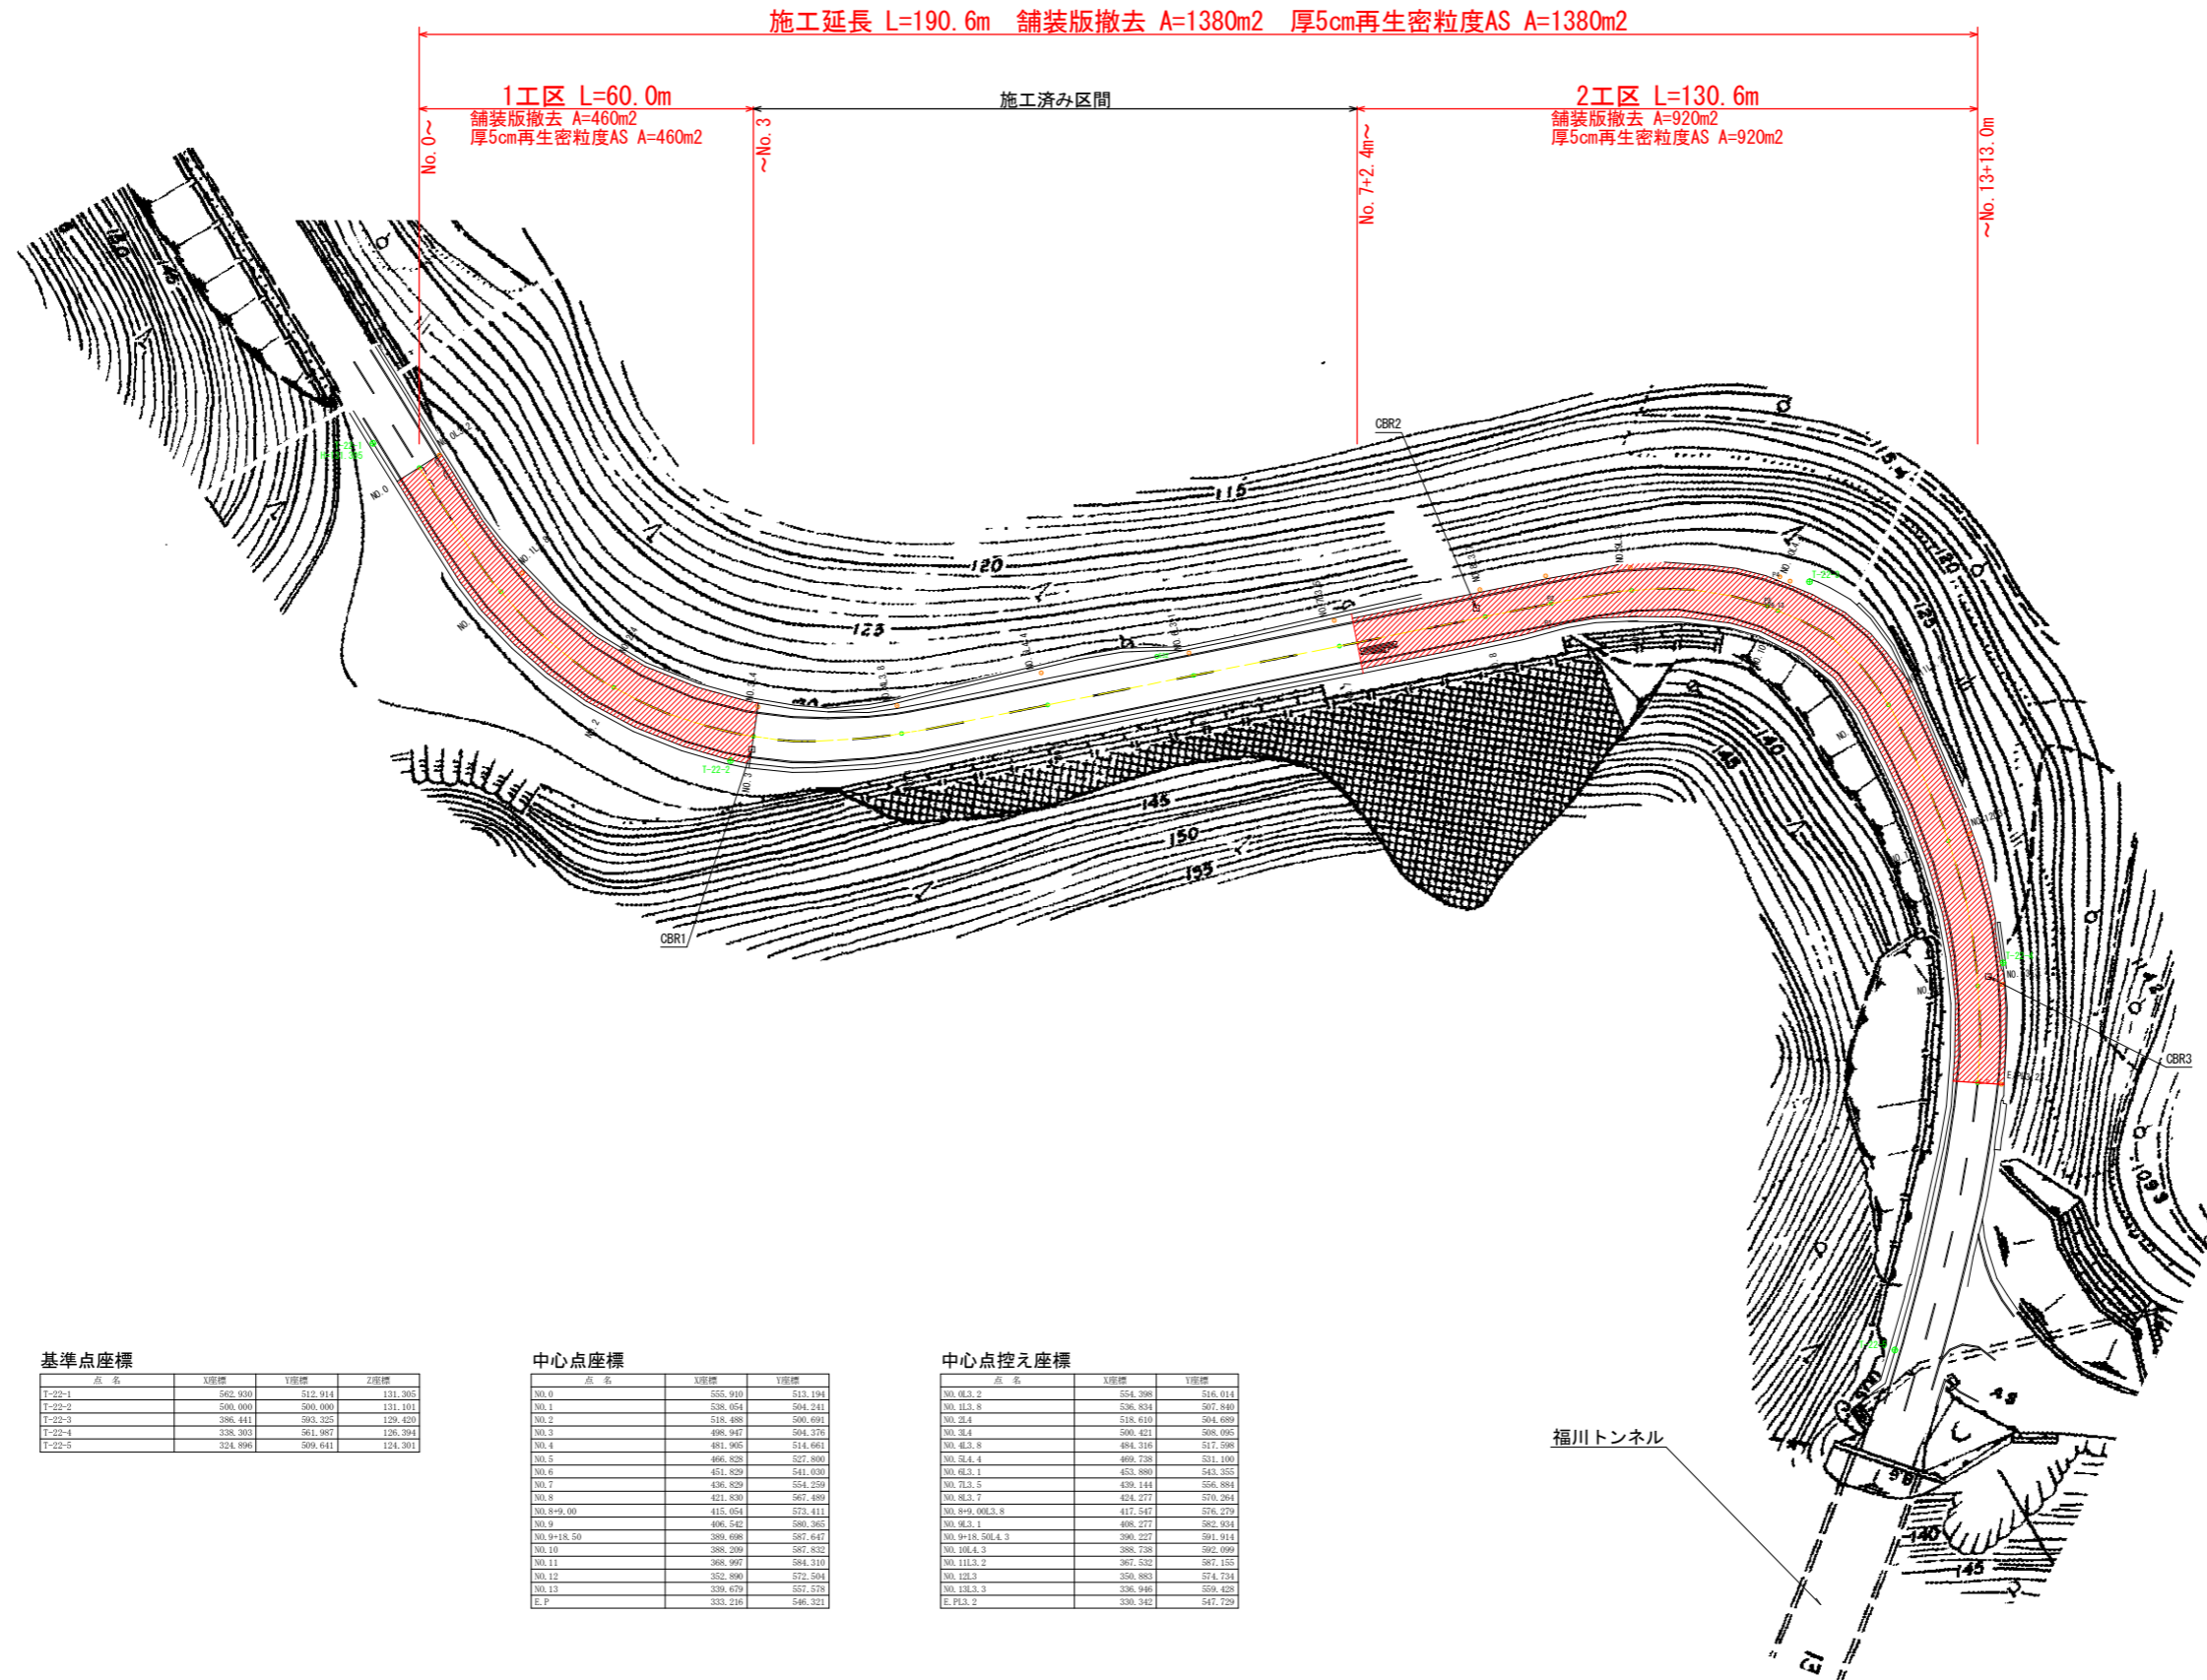


平面図 S=1:500

徳島上那賀線(上り下り)

(正木工区) 勝浦郡上勝町正木字長谷

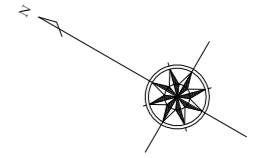

点名	X座標	Y座標	Z座標
T-22-1	592,500	512,314	131,265
T-22-2	590,000	590,000	131,191
T-22-3	586,411	593,325	129,420
T-22-4	538,303	561,987	126,394
T-22-5	524,496	569,611	124,301

中心点座標

点名	X座標	Y座標
NO.0	555,910	513,194
NO.1	538,054	504,241
NO.2	518,488	500,691
NO.3	498,947	504,376
NO.4	481,905	514,661
NO.5	466,828	527,800
NO.6	451,829	541,030
NO.7	436,829	554,259
NO.8	421,830	567,489
NO.8+9.00	416,054	575,411
NO.9	406,542	580,265
NO.9+18.50	389,698	587,647
NO.10	388,209	587,832
NO.11	388,997	584,310
NO.12	352,860	572,504
NO.13	339,679	557,578
E.P	333,216	546,321

中心点控え座標


点名	X座標	Y座標
NO.0L3.2	554,298	516,616
NO.1L3.8	538,834	507,846
NO.2L4	518,610	504,680
NO.3L4	500,421	508,995
NO.4L3.8	484,316	517,598
NO.5L4.4	469,738	531,190
NO.6L3.1	453,880	543,352
NO.7L3.5	439,144	556,884
NO.8L3.7	424,277	570,354
NO.9+9.00L3.8	412,547	576,270
NO.10L3.1	406,272	585,934
NO.9+18.50L4.3	390,227	591,914
NO.10L4.3	388,738	592,999
NO.11L3.2	387,532	587,155
NO.12L3	350,863	574,734
NO.13L3.3	336,946	559,425
E.PL3.2	330,342	547,720

実施設計図面

工事名	R1徳島上那賀線 上勝・正木 舗装工事(2)		
路線名等	徳島上那賀線		
工事箇所	勝浦郡上勝町正木字長谷(第2分割)		
図面名	平面図		
縮尺	1:500	図面番号	1/3
会社名			
事業者名	徳島県東部県土整備局徳島庁舎		

標準断面図
SC=1:50

NO. 9付近


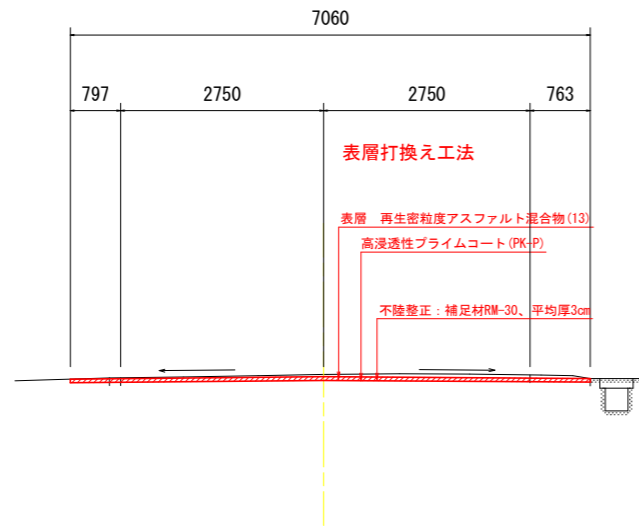


DL=126.000


舗装詳細図

現況舗装構成 S=1/10

計画舗装構成 S=1/10

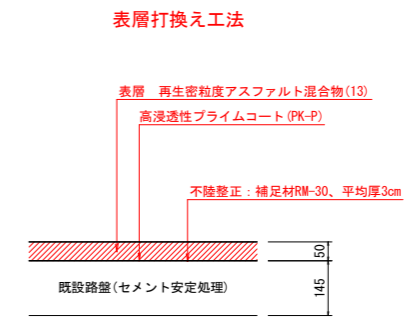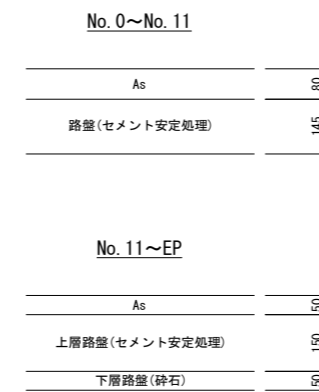


舗装段差すり付け詳細図 S=1/10

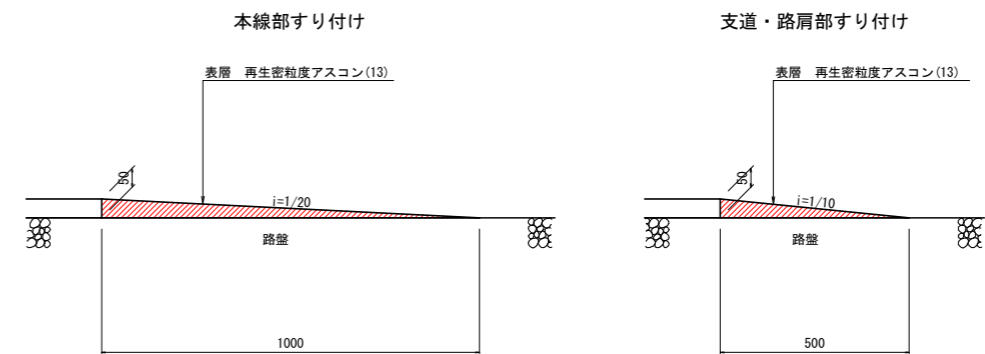

実施設計図面

工事名	R1徳土 徳島上那賀線 上勝・正木 舗装工事(2)		
路線名等	徳島上那賀線		
工事箇所	勝浦郡上勝町正木字長谷(第2分割)		
図面名	標準断面図・舗装詳細図		
縮尺	図示	図面番号	2/3
会社名			
事業者名	徳島県東部県土整備局徳島庁舎		


舗装展開図 S=1:500
 徳島上那賀線(上り下り)
 勝浦郡上勝町正木字長谷

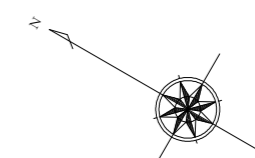

地番	1 舗装面積2	高さ	積面積
9.26	7.57	2.75	20.817500
9.26	9.26	6.78	62.322000
9.26	3.00	3.00	27.780000
7.27	7.27	3.40	24.718000
8.86	8.86	5.50	48.730000
8.86	3.22	3.22	28.322000
8.78	8.78	4.23	37.134000
8.78	4.07	4.07	35.724600
7.84	7.84	0.21	1.646400
10.10	4.82	4.82	48.682000
10.10	4.98	4.98	50.298000
9.39	9.39	4.88	45.823200
9.39	5.74	5.74	53.898600
8.77	8.77	5.64	49.462800
8.77	43.569900	4.97	18.886400
8.32	8.32	2.27	18.886400
8.19	8.19	2.23	18.263700
8.33	8.33	4.77	39.734100
9.99	9.99	6.22	62.127800
9.99	5.63	5.63	56.243700
10.38	4.75	4.75	49.305000
10.38	5.69	5.69	59.062200
8.33	2.84	2.84	23.657200
8.36	2.520000	0.25	2.520000
8.36	1.20	1.20	10.868000
9.87	4.83	4.83	47.672100
9.87	3.91	3.91	38.591700
8.41	3.07	3.07	25.819700
8.41	4.10	4.10	34.810000
9.50	6.19	6.19	58.805000
9.50	3.92	3.92	37.240000
8.12	3.53	3.53	28.663600
8.12	3.37	3.37	27.384400
7.15	7.15	1.71	12.226500
7.15	1.58	1.58	11.297000
9.07	4.55	4.55	41.268500
10.99	6.88	6.88	75.611200
8.56	8.56	5.75	49.220000
8.58	5.77	5.77	49.506600
8.58	4.13	4.13	35.435400
7.35	2.48	2.48	18.238000
7.51	5.18	5.18	38.801800
10.76	3.38	3.38	36.568000
13.47	6.87	6.87	92.538900
8.60	3.76	3.76	32.236000
8.11	3.27	3.27	26.519700
8.11	3.20	3.20	26.152000
7.09	0.56	0.56	3.910400
10.80	5.34	5.34	57.672000
10.80	4.77	4.77	51.518000
13.95	4.48	4.48	60.399000
15.83	1.54	1.54	24.378200
15.83	5.20	5.20	82.316000
7.35	2.17	2.17	15.949500
14.98	6.24	6.24	82.475000
17.57	6.89	6.89	121.057300
8.10	3.59	3.59	29.079000
8.02	3.67	3.67	29.433400
9.02	6.76	6.76	60.915200
8.24	4.82	4.82	39.710800
7.70	4.87	4.87	37.499000
7.70	3.27	3.27	25.179000
7.82	3.20	3.20	25.024000
8.64	1.28	1.28	11.039200
8.64	4.24	4.24	36.033600
8.39	3.90	3.90	32.721000
8.39	5.55	5.55	46.564500
7.92	5.45	5.45	43.144000
8.29	1.95	1.95	19.225500
8.29	3.42	3.42	28.351800
8.74	3.14	3.14	27.443600
8.74	3.36	3.36	29.366400
7.45	1.77	1.77	13.188500
7.35	0.49	0.49	3.601500
7.50	0.98	0.98	7.350000
7.50	1.49	1.49	11.175000
7.53	0.67	0.67	5.045100
8.12	2.55	2.55	20.700000
8.12	4.81	4.81	39.057200
7.92	4.80	4.80	38.016000
9.58	3.64	3.64	34.871200
9.58	4.53	4.53	43.297400
7.78	3.14	3.14	24.432000
8.78	4.97	4.97	43.636600
8.78	3.89	3.89	34.154200
7.69	1.66	1.66	12.765400
7.56	1.22	1.22	9.223200
7.89	3.36	3.36	26.510400
8.36	5.90	5.90	49.324000
8.36	5.82	5.82	48.655200
7.95	5.66	5.66	44.997000
7.95	6.11	6.11	48.574500
7.73	5.41	5.41	41.819300
7.73	3.17	3.17	24.504100
7.33	2.21	2.21	16.199300
7.33	3.78	3.78	27.608000
8.86	5.39	5.39	47.755400
8.86	3.62	3.62	32.073200
7.15	3.17	3.17	22.665500
7.48	1.57	1.57	11.743600
7.48	5.14	5.14	38.447200
7.06	4.79	4.79	33.817400
7.06	4.02	4.02	28.381200
6.89	1.83	1.83	12.608700
6.84	0.78	0.78	1.778400
7.07	2.03	2.03	14.352100
7.07	3.09	3.09	21.846300
8.70	3.77	3.77	32.799000
8.70	5.55	5.55	46.285000
7.10	3.81	3.81	27.051000
7.10	3.23	3.23	22.833000
6.99	1.39	1.39	9.716100
1.85	0.15	0.15	0.277500
2.49	0.59	0.59	1.469100
合計			3934.596800
合計面積			1967.29840000
地積			1967.29 m2

1工区 A=460.4m2
 (既設As厚t=8cm)

2工区 A=920.7m2
 (No. 7+2.4m~No. 11 既設As厚t=8cm A=552.6m2)
 (No. 11~EP 既設As厚t=5cm A=368.1m2)

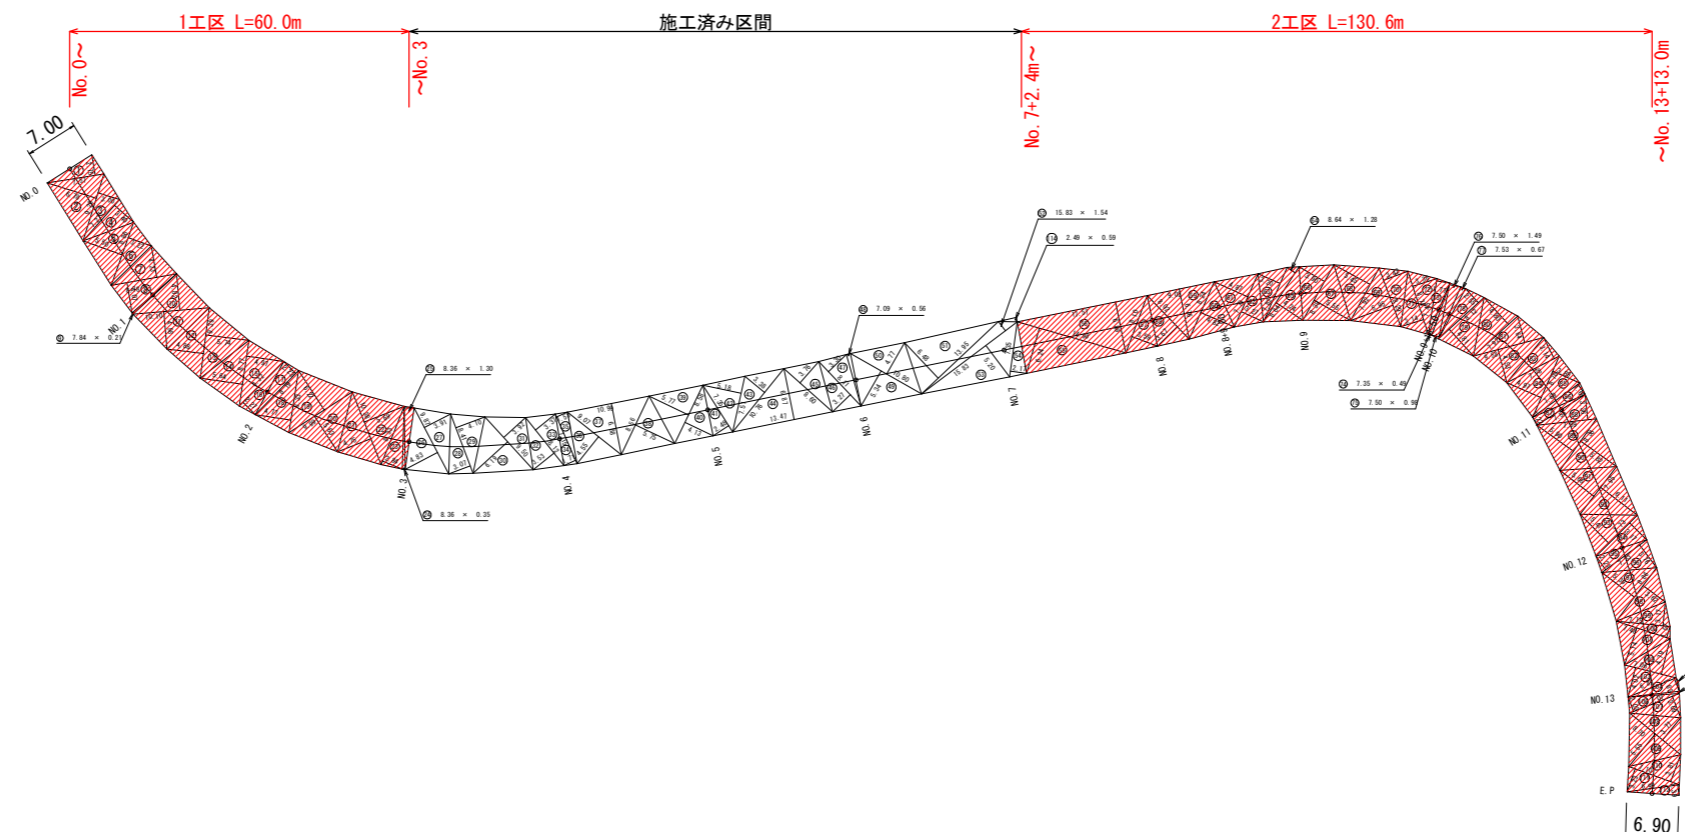

実施設計図面			
工事名	R1徳土 徳島上那賀線 上勝・正木 舗装工事(2)		
路線名等	徳島上那賀線		
工事箇所	勝浦郡上勝町正木字長谷(第2分割)		
図面名	舗装展開図		
縮尺	1:500	図面番号	3 / 3
会社名			
事業者名	徳島県東部県土整備局徳島庁舎		