

施工延長 L=500m

基準点位置一覧表

標高	X座標	Y座標	備考
TR-8	10044.445	10930.825	
TR-9	10006.385	10870.545	
TR-10	10046.325	10820.424	
TR-11	10074.282	10750.852	
TR-12	10020.462	10721.239	
TR-23	10081.356	10783.004	
TR-24	10076.489	10796.714	
TR-25	10040.282	10840.127	
TR-26	10026.952	10824.861	


工事名	R1阿土 雨川 阿南・柳島 河床掘削工事 (3)		
路線名等	一級河川雨川		
工事箇所	阿南市柳島町中川原他 (第3分割)		
図面名	線形平面図		
縮尺	1:500	図面番号	1/14
会社名			
事業者名	徳島県南部総合県民局 農土整備部 (阿南)		

点名	X座標	Y座標	備考
TR-13	100902.414	100729.907	
TR-14	100906.138	100706.681	
TR-15	100907.820	100646.318	
TR-16	100914.909	100596.459	
TR-17	100912.207	100511.707	
TR-18	100915.185	100529.029	
TR-19	100919.268	100502.002	
TR-20	100908.145	100476.308	
TR-21	100922.217	100523.508	
TR-22	100942.695	100771.036	

施工延長 L = 500m

工事名	R1河土 開川 阿南・柳島 河床掘削工事(3)
路線名等	一級河川開川
工事箇所	阿南市柳島町中川原地(第3分劃)
図面名	線形平面図
縮尺	1:500 図面番号 2/14
会社名	
事業者名	徳島県南部総合県民局 農土整備部(阿南)


凡例
 左岸堤防高 ————
 右岸堤防高 ————
 最深河床高 ————

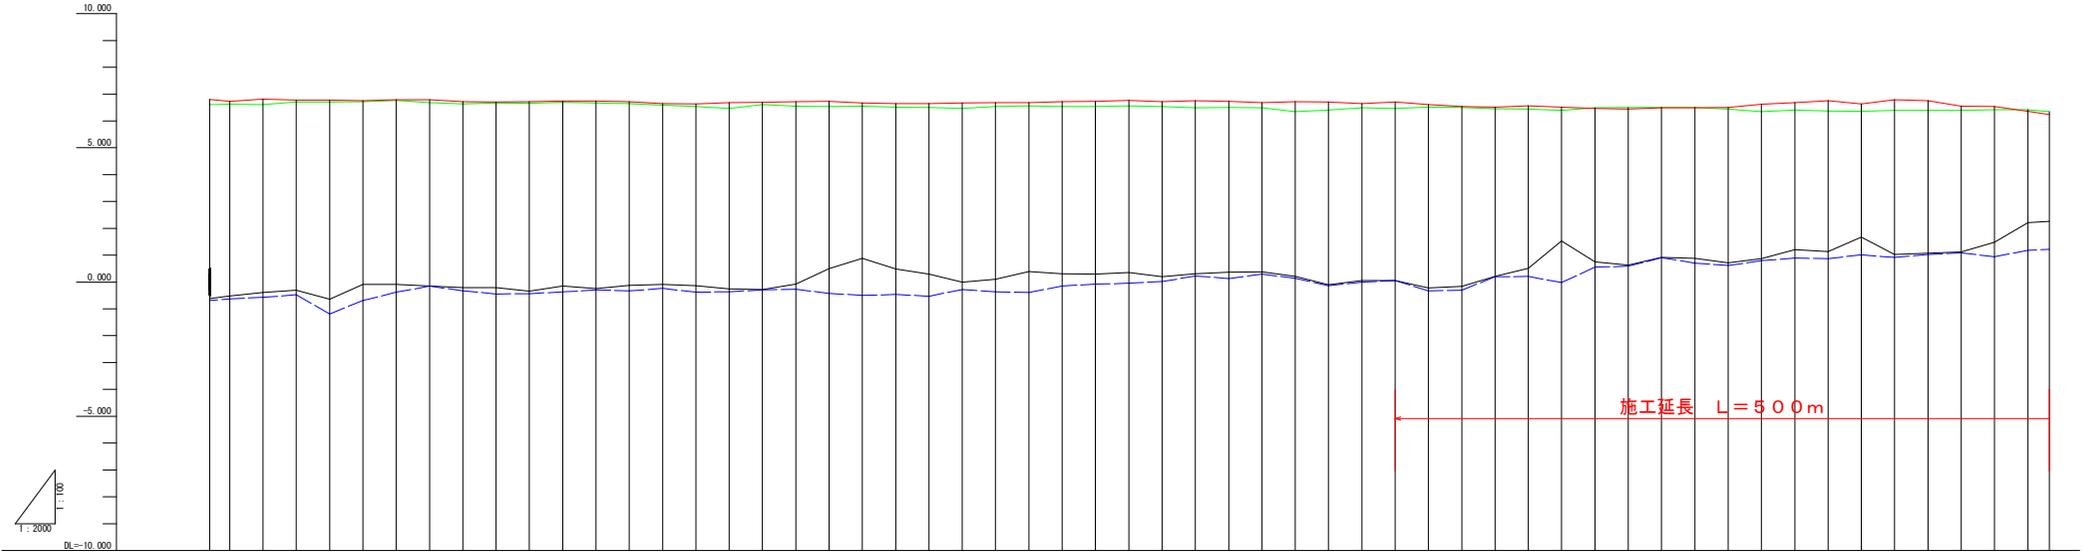

由	測	單	距	距	地	盤	高	最	深	河	床	高	右	岸	堤	防	高	左	岸	堤	防	高	
	0K-1300	0.00	-1300.000	-0.615	-0.601	6.803	6.806																
	0K-1375	15.00	-1375.000	-0.520	-0.620	6.734	6.820																
	0K-1350	25.00	-1350.000	-0.366	-0.570	6.814	6.809																
	0K-1325	25.00	-1325.000	-0.305	-0.474	6.782	6.705																
	0K-1300	12.263	-1312.737	-0.643	-1.188	6.780	6.704																
	0K-1275	25.00	-1275.000	-0.093	-0.665	6.756	6.720																
	0K-1250	7.894	-1267.106	-0.044	-0.380	6.789	6.767																
	0K-1225	25.00	-1225.000	-0.151	-0.151	6.786	6.887																
	0K-1200	3.525	-1221.475	-0.212	-0.303	6.723	6.834																
	0K-1175	21.473	-1200.000	-0.205	-0.443	6.704	6.677																
	0K-1150	25.00	-1175.000	-0.335	-0.421	6.716	6.665																
	0K-1125	25.00	-1150.000	-0.145	-0.368	6.747	6.700																
	0K-1100	25.00	-1100.000	-0.242	-0.295	6.745	6.674																
	0K-1075	25.00	-1075.000	-0.119	-0.326	6.724	6.648																
	0K-1050	25.00	-1050.000	-0.044	-0.226	6.659	6.599																
	0K-1025	25.00	-1025.000	-0.141	-0.301	6.637	6.544																
	0K-1000	25.00	-1000.000	-0.252	-0.359	6.683	6.469																
	0K-975	13.311	-986.689	-0.004	-0.276	6.671	6.476																
	0K-950	5.019	-981.670	-0.282	-0.296	6.691	6.606																
	0K-925	1.651	-975.000	-0.077	-0.272	6.715	6.555																
	0K-900	25.00	-950.000	-0.465	-0.420	6.708	6.536																
	0K-875	25.00	-925.000	0.881	-0.500	6.677	6.555																
	0K-850	25.00	-900.000	0.462	-0.464	6.644	6.520																
	0K-825	25.00	-875.000	0.293	-0.521	6.659	6.504																
	0K-800	17.568	-862.422	-0.004	-0.276	6.671	6.476																
	0K-775	3.449	-855.973	0.109	-0.361	6.686	6.534																
	0K-750	25.00	-800.000	0.389	-0.391	6.688	6.559																
	0K-725	25.00	-775.000	0.302	-0.146	6.721	6.545																
	0K-700	25.00	-750.000	0.293	-0.091	6.729	6.541																
	0K-675	25.00	-700.000	0.353	-0.042	6.788	6.569																
	0K-650	25.00	-675.000	0.204	0.018	6.718	6.544																
	0K-625	25.00	-650.000	0.302	0.224	6.754	6.465																
	0K-600	25.00	-625.000	0.364	0.129	6.727	6.506																
	0K-575	25.00	-600.000	0.380	0.292	6.678	6.488																
	0K-550	4.121	-595.879	-0.161	-0.302	6.549	6.509																
	0K-525	7.966	-578.917	0.217	0.138	6.723	6.342																
	0K-500	4.947	-575.000	-0.095	-0.131	6.707	6.412																
	0K-475	25.00	-550.000	0.653	-0.016	6.652	6.465																
	0K-450	15.085	-508.915	0.660	0.053	6.709	6.462																
	0K-425	25.00	-475.000	-0.226	-0.324	6.613	6.520																
	0K-400	16.874	-458.126	0.511	0.210	6.559	6.440																
	0K-375	8.126	-450.000	1.529	-0.021	6.514	6.395																
	0K-350	25.00	-425.000	0.749	0.554	6.464	6.494																
	0K-325	18.664	-406.336	0.636	0.592	6.440	6.507																
	0K-300	9.418	-385.582	0.922	0.903	6.495	6.505																
	0K-275	15.586	-350.000	0.885	0.700	6.488	6.506																
	0K-250	21.628	-325.000	0.716	0.618	6.508	6.440																
	0K-225	2.372	-250.000	0.868	0.793	6.625	6.352																
	0K-200	25.00	-225.000	1.203	0.695	6.681	6.407																
	0K-175	3.121	-196.979	1.155	0.675	6.759	6.375																
	0K-150	21.879	-175.000	1.069	1.009	6.631	6.359																
	0K-125	25.00	-150.000	1.027	0.913	6.796	6.399																
	0K-100	16.813	-133.871	1.099	1.025	6.756	6.395																
	0K-75	8.187	-125.000	1.117	1.097	6.551	6.401																
	0K-50	25.00	-100.000	1.481	0.941	6.542	6.420																
	0K-25	25.00	-75.000	2.212	1.180	6.559	6.419																
	0K-0	19.495	-50.000	2.285	1.214	6.542	6.350																
	0K-16.23	25.00	-25.000	-8.768	1.214	6.542	6.350																

施工延長 L=500m


工事名	R1阿土 瀬川・柳島・柳島 河床掘削工事(3)		
路線名等	一級河川瀬川		
工事箇所	阿南市柳島町中川原他(第3分削)		
図面名	縦断面		
縮尺	Y=1:100 H=1:2000	図面番号	3/14
会社名			
事業者名	徳島県南部総合県民局 県土整備部 (阿南)		

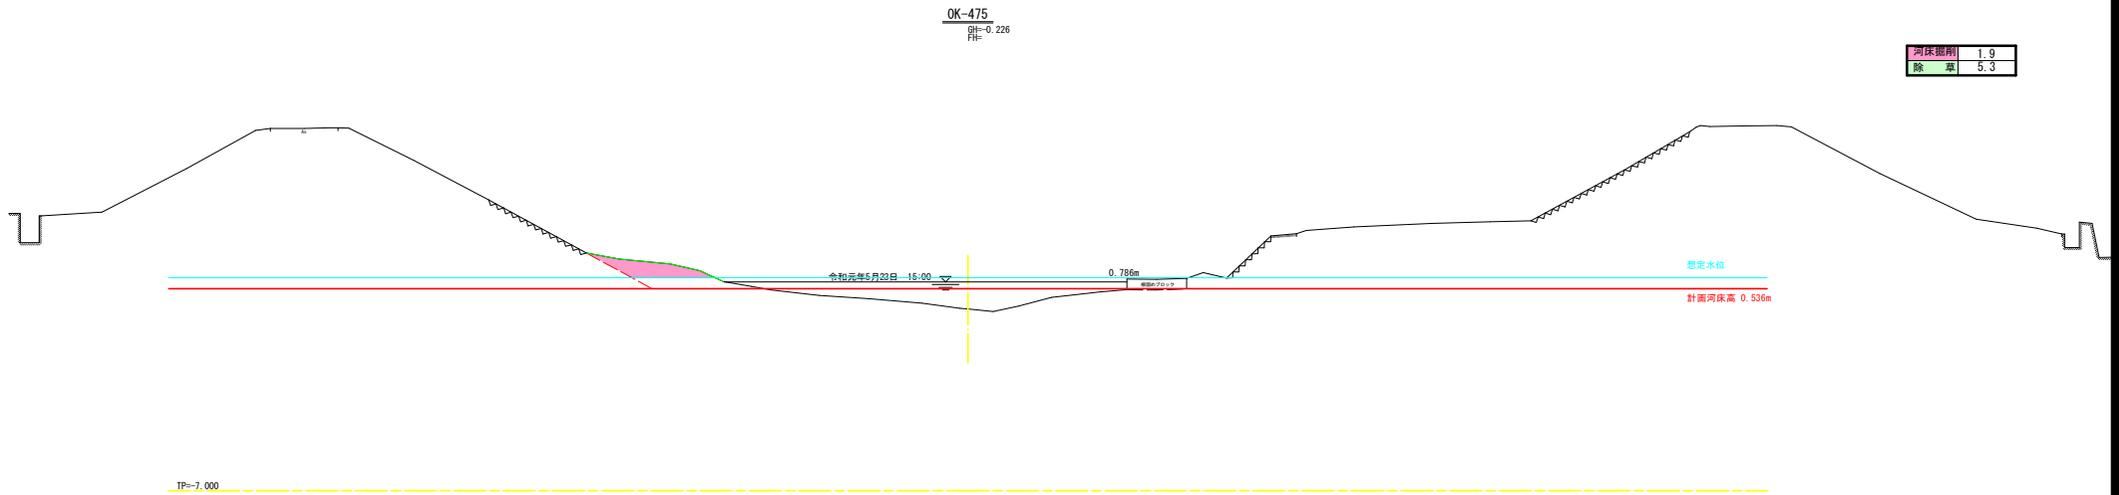

工事名	R1阿土 阿南・柳島・柳島 河床掘削工事(3)		
路線名等	一般河川阿南川		
工事箇所	阿南市柳島町中川原他(第3分割)		
図面名	横断面		
縮尺	1:100	図面番号	4/14
会社名			
事業者名	徳島県南部総合県民局 県土整備部 (阿南)		

OK-450
 BH=0.161
 FH=


河床掘削	2.4
除草	6.8

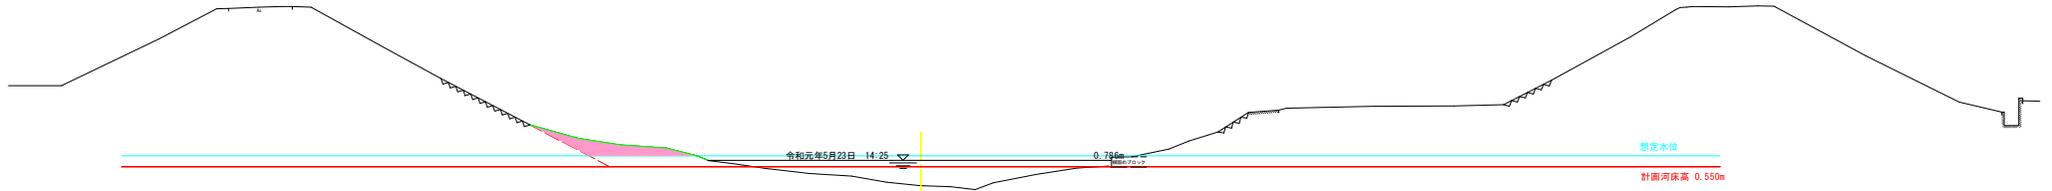

TP=-7.000

OK-425
 BH=0.214
 FH=

河床掘削	0.3
除草	5.4

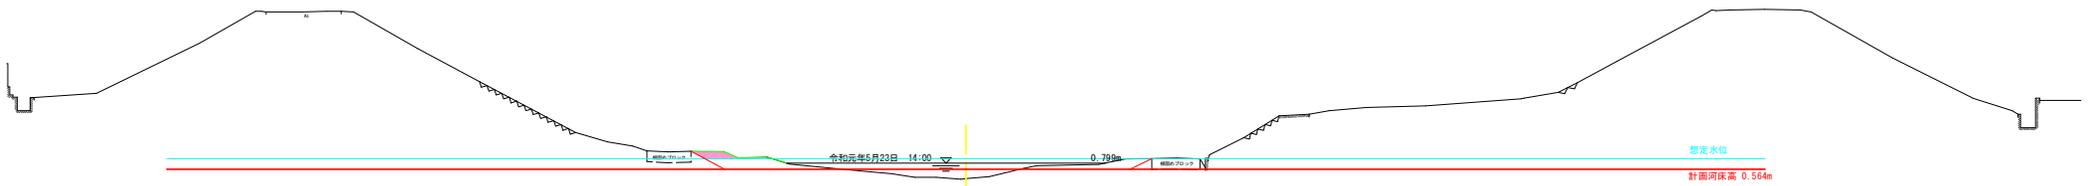


TP=-7.000

工事名	R1阿土 雨川 阿南・柳島 河床掘削工事(3)		
路線名等	一級河川雨川		
工事箇所	阿南市柳島町中川原他(第3分割)		
図面名	横断面		
縮尺	1:100	図面番号	5/14
会社名			
事業者名	徳島県南部総合県民局 県土整備部 (阿南)		

OK-400
 併=0.511
 併=


河床掘削	1.3
除草	7.5

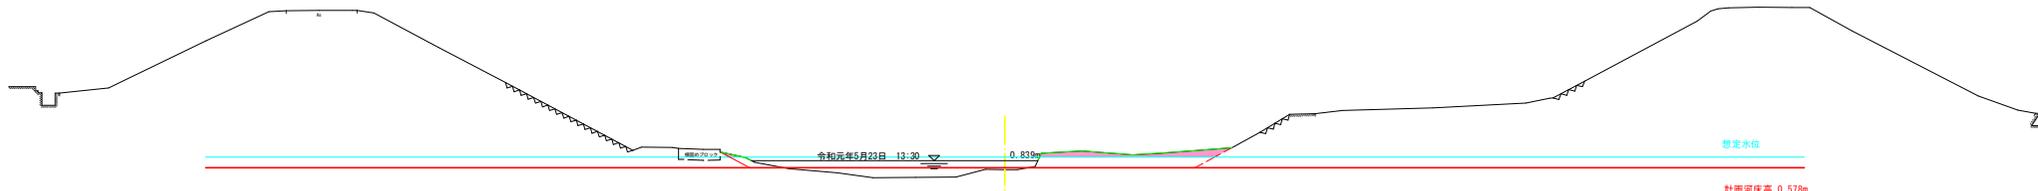

TP=-6.000

OK-375
 併=1.529
 併=

河床掘削	3.4
除草	8.7

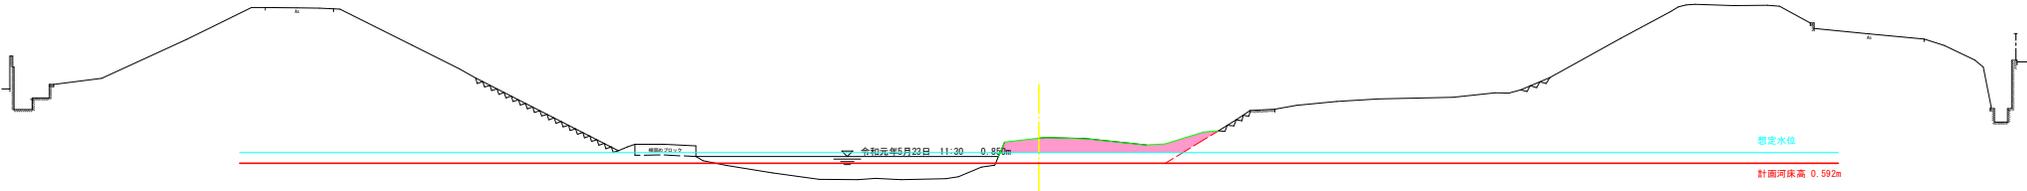


TP=-5.000

工事名	R1阿土 阿南・柳島 阿南・柳島 河床掘削工事(3)		
路線名等	一般河川阿南川		
工事箇所	阿南市柳島町中川原他(第3分割)		
図面名	横断面		
縮尺	1:100	図面番号	6/14
会社名			
事業者名	徳島県南部総合県民局 県土整備部 (阿南)		

OK-350
 計H=0.749
 FH=


河床掘削	3.8
除草	7.5

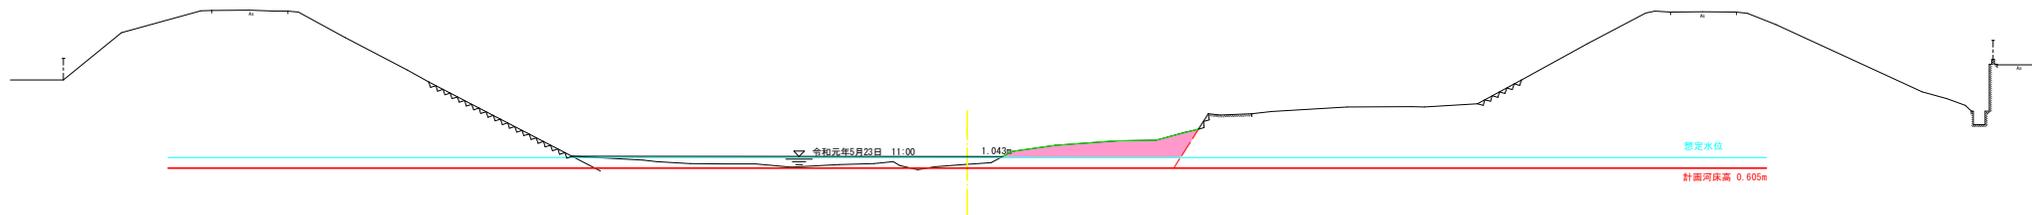

1P=6.000

OK-325
 計H=0.636
 FH=

河床掘削	3.1
除草	9.0

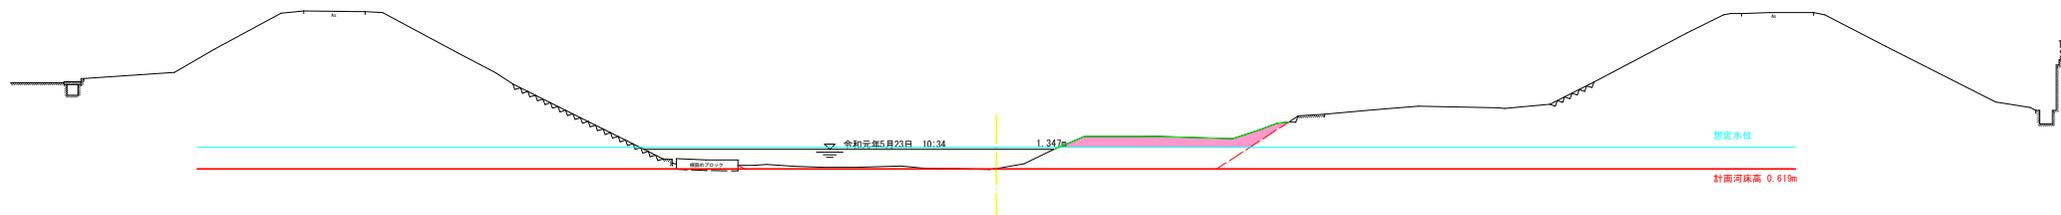


1P=6.000

工事名	R1河土 阿南・柳島 河床掘削工事(3)		
路線名等	一級河川阿南川		
工事箇所	阿南市柳島町中川原他(第3分割)		
図面名	横断面		
縮尺	1:100	図面番号	7/14
会社名			
事業者名	徳島県南部総合県民局 県土整備部 (阿南)		

OK-300
 $\frac{H}{L}=0.922$


河床掘削	0.0
除草	0.0

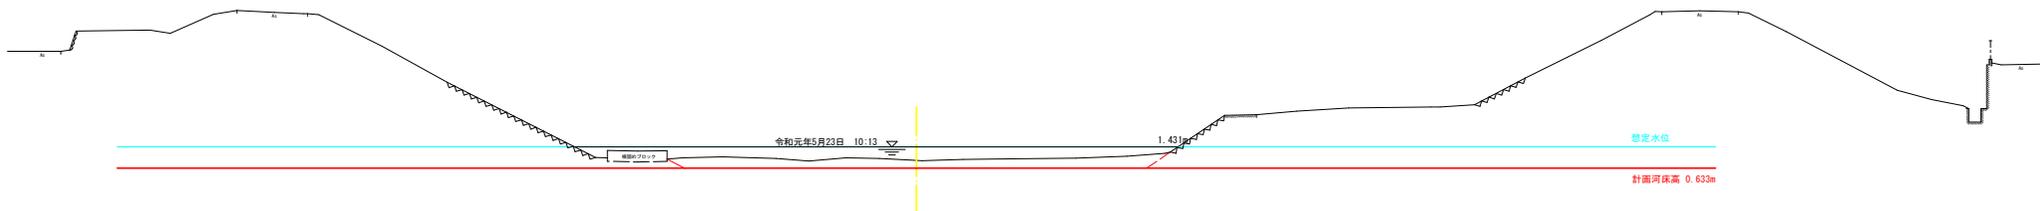

TP=6.000

OK-275
 $\frac{H}{L}=0.885$

河床掘削	0.0
除草	0.0

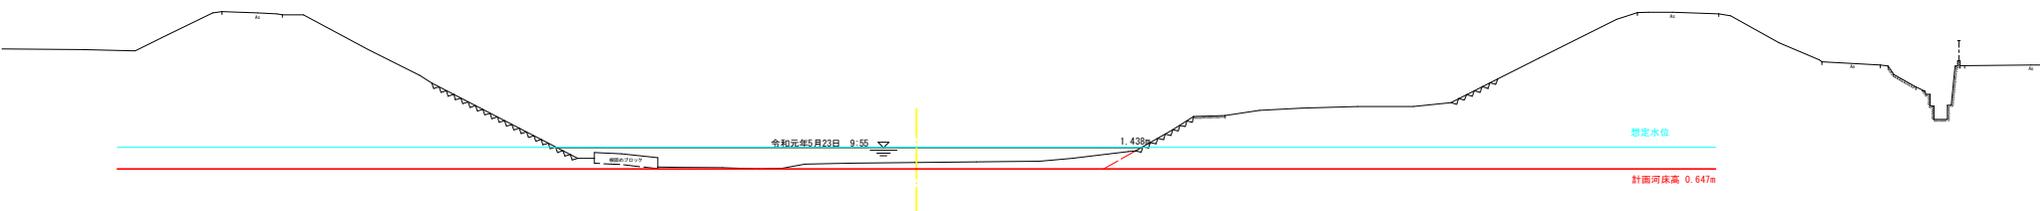


TP=6.000

工事名	R1阿土 阿南・柳島 河床掘削工事(3)		
路線名等	一級河川阿南川		
工事箇所	阿南市柳島町中川原他(第3分割)		
図面名	横断面		
縮尺	1:100	図面番号	8/14
会社名			
事業者名	徳島県南部総合県民局 県土整備部 (阿南)		

OK-250
 計H=0.716
 計L=


河床掘削	0.6
除草	3.1

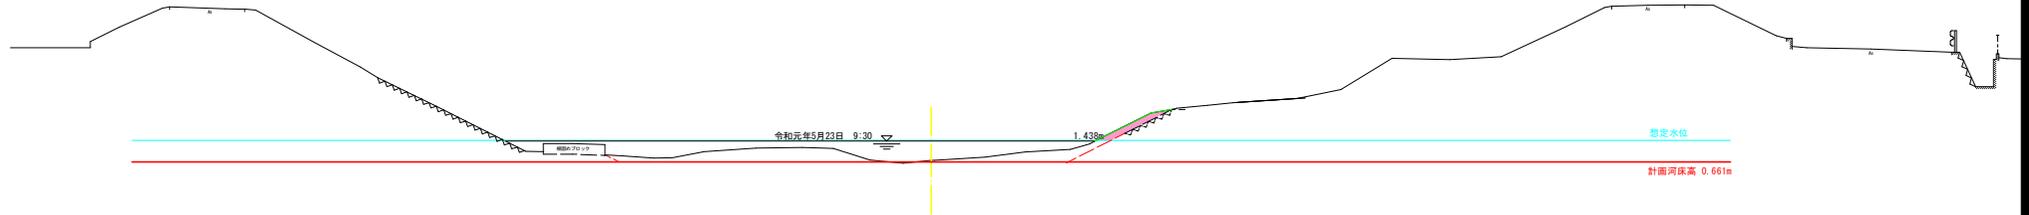

TP=-6.000


OK-225
 計H=0.868
 計L=

河床掘削	1.0
除草	8.8

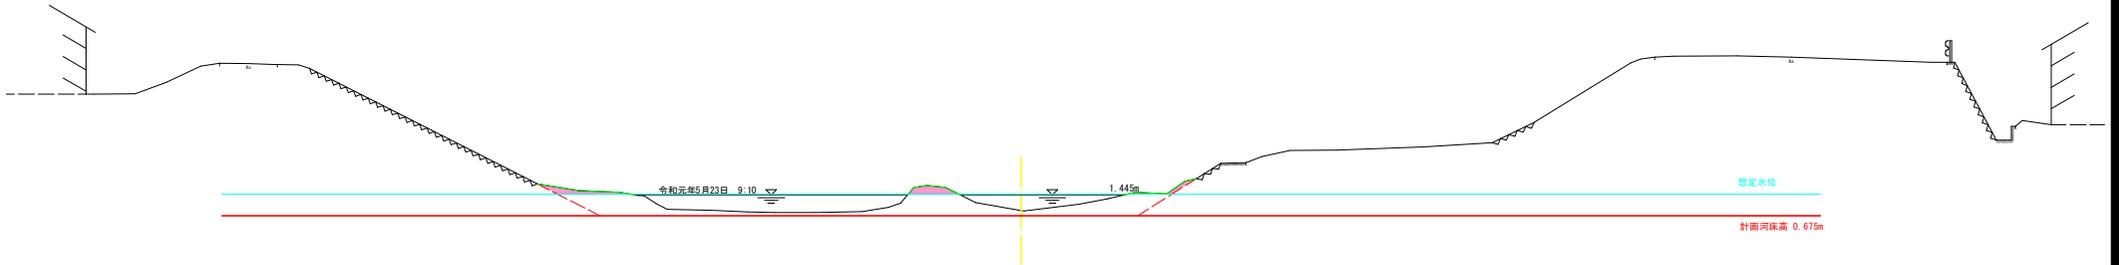


TP=-6.000

工事名	R1阿土 阿南・柳島 河床掘削工事(3)		
路線名等	一般河川阿南川		
工事箇所	阿南市柳島町中川原他(第3分割)		
図面名	横断面		
縮尺	1:100	図面番号	9/14
会社名			
事業者名	徳島県南部総合県民局 県土整備部 (阿南)		

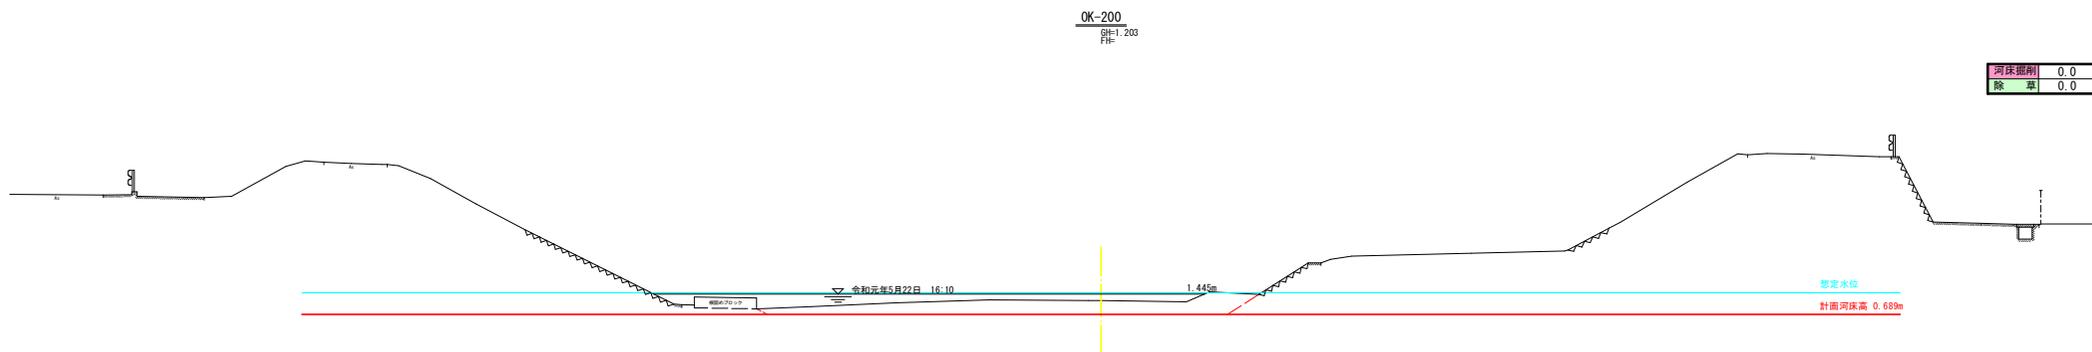

TP=-6.000

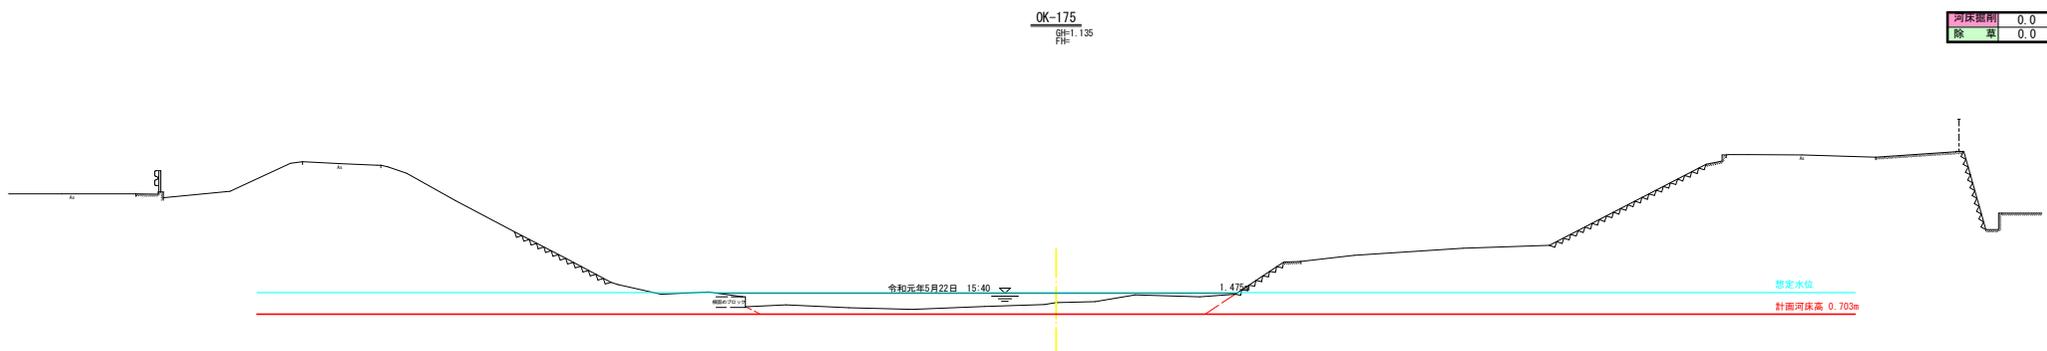


TP=-6.000

工事名	R1阿土 阿南・柳島 河床掘削工事(3)		
路線名等	一般河川阿南川		
工事箇所	阿南市柳島町中川原他(第3分割)		
図面名	横断面		
縮尺	1:100	図面番号	10/14
会社名			
事業者名	徳島県南部総合県民局 県土整備部 (阿南)		

OK-150
 計測
 日付


河床掘削	1.6
除草	5.9

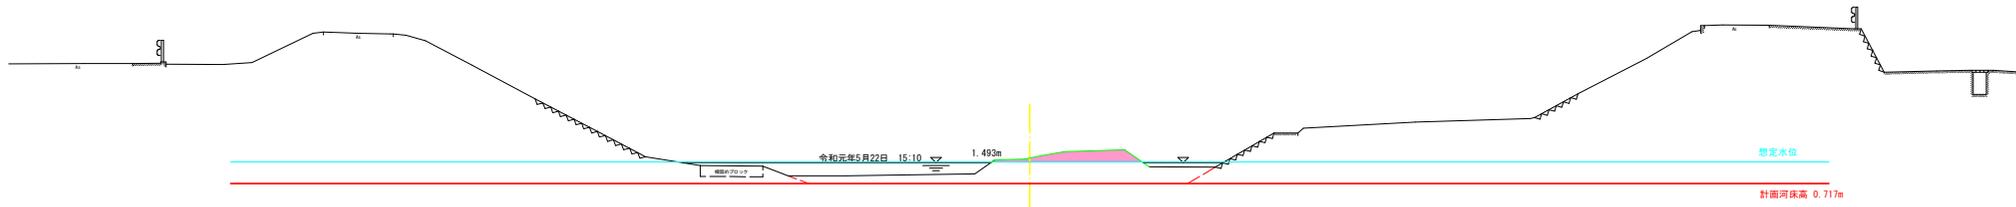

TP=5.000


OK-125
 計測
 日付

河床掘削	3.3
除草	8.7

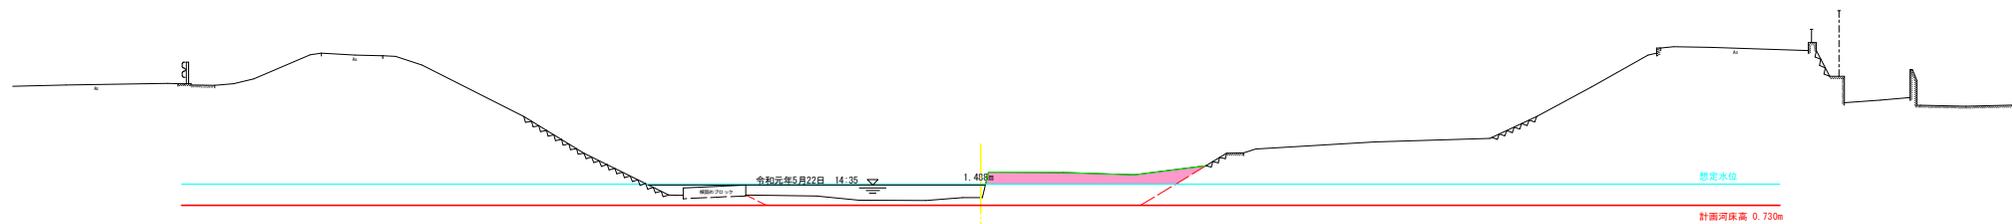


TP=6.000

工事名	R1阿土 阿南・柳島 河床掘削工事 (3)		
路線名等	一級河川阿南川		
工事箇所	阿南市柳島町中川原他 (第3分割)		
図面名	横断面		
縮尺	1:100	図面番号	11/14
会社名			
事業者名	徳島県南部総合県民局 県土整備部 (阿南)		


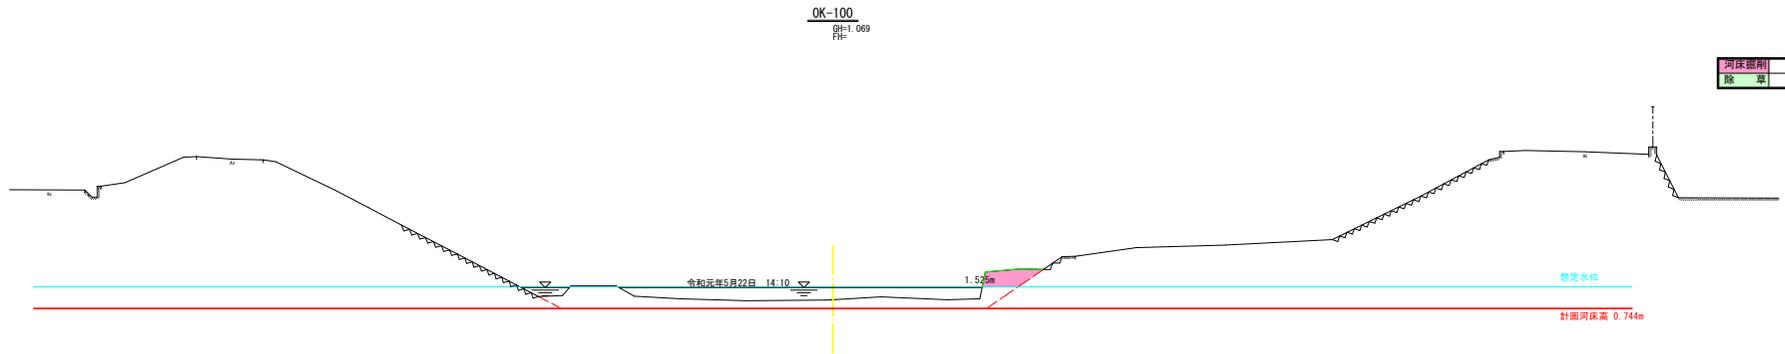


TP=-6.000

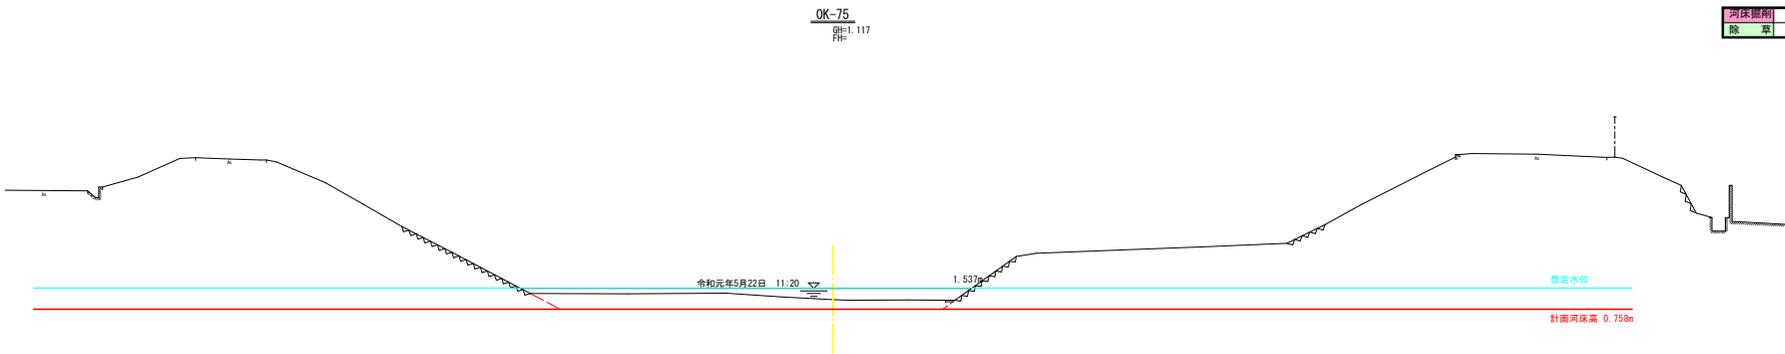

TP=-6.000


工事名	R1阿土 阿南・柳島 河床掘削工事(3)		
路線名等	一般河川阿南川		
工事箇所	阿南市柳島町中川原他(第3分割)		
図面名	横断面		
縮尺	1:100	図面番号	12/14
会社名			
事業者名	徳島県南部総合県民局 県土整備部 (阿南)		

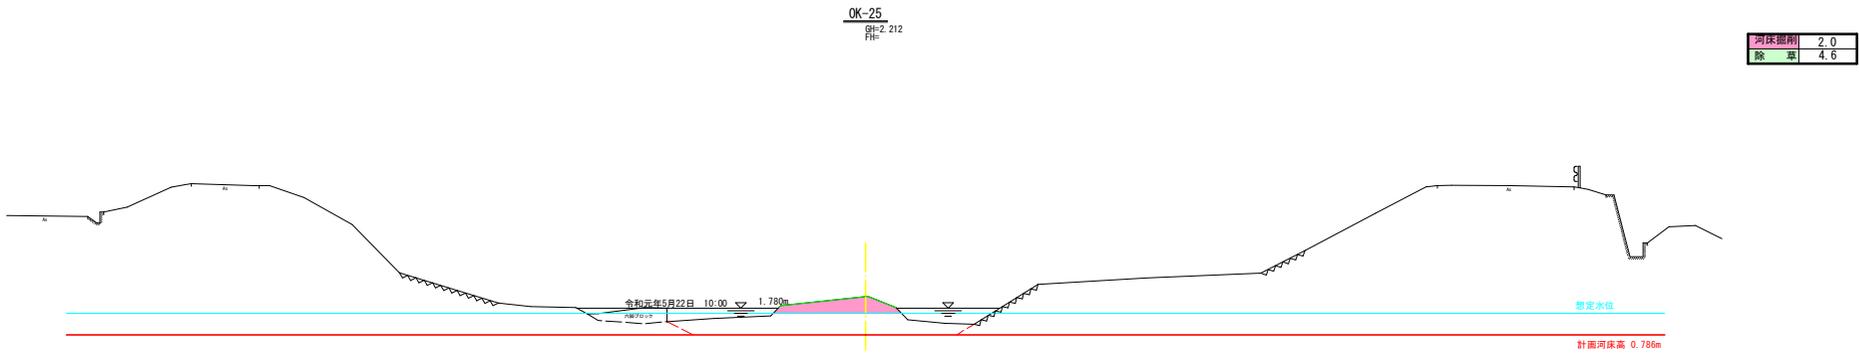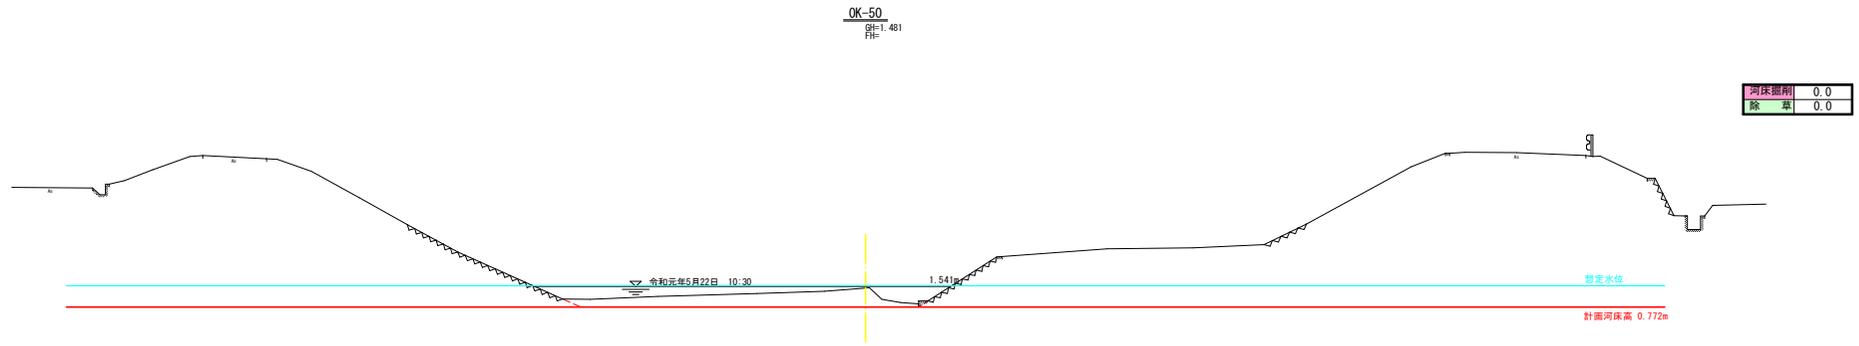

工事名	R1阿土 阿土 阿南・柳島 河床掘削工事 (3)		
路線名等	一般河川阿土川		
工事箇所	阿南市柳島町中川原他 (第3分割)		
図面名	横断面		
縮尺	1:100	図面番号	13/14
会社名			
事業者名	徳島県南部総合県民局 県土整備部 (阿南)		

OK-16.23
 計画河床高 0.795m


河床掘削	6.4
除 草	11.8

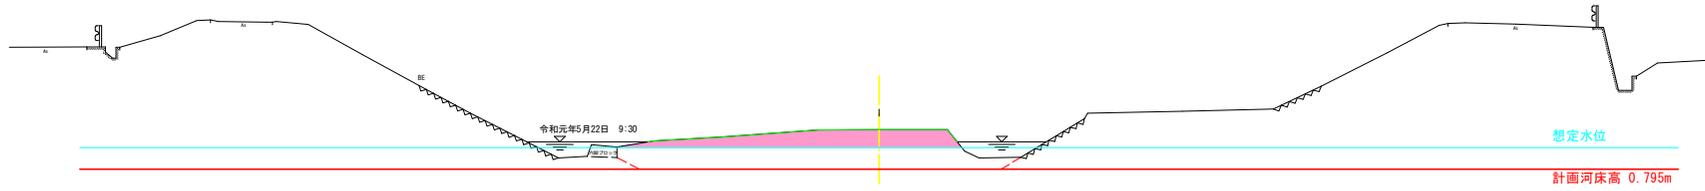

TP=-5.000

OK

河床掘削	0.0
除 草	0.0

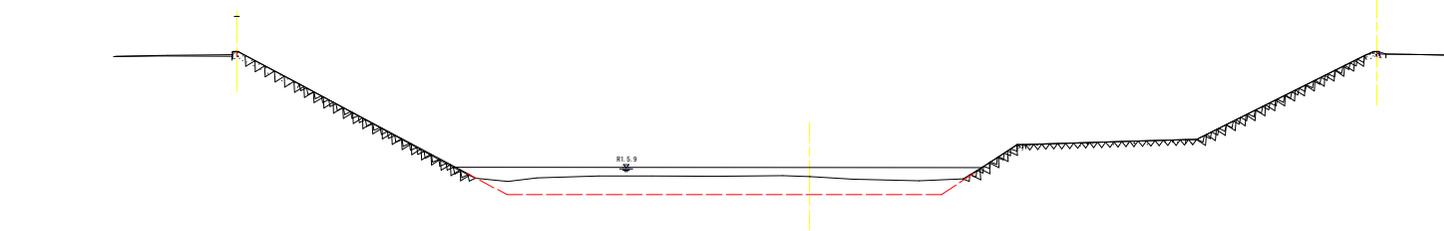

TP=-5.000

工事名	R1阿土 阿南・柳島 河床掘削工事 (3)		
路線名等	一級河川阿南川		
工事箇所	阿南市柳島町中川原他 (第3分割)		
図面名	横断面		
縮尺	1:100	図面番号	14/14
会社名			
事業者名	徳島県南部総合県民局 県土整備部 (阿南)		