


施工延長 L=350m

基準点座標一覧表

| 点名    | X座標        | Y座標        | 備考 |
|-------|------------|------------|----|
| TR-4  | 103424.619 | 106106.228 |    |
| TR-5  | 103227.917 | 106106.317 |    |
| TR-6  | 103409.020 | 106050.366 |    |
| TR-7  | 103471.374 | 106020.253 |    |
| TR-8  | 103544.445 | 10598.829  |    |
| TR-23 | 103569.301 | 10598.027  |    |
| TR-28 | 103487.040 | 106050.360 |    |
| TR-29 | 103424.445 | 106106.280 |    |
| TR-30 | 103490.453 | 106106.128 |    |

|      |                       |      |      |
|------|-----------------------|------|------|
| 工事名  | R1阿土 阿南・柳島地 河床掘削工事(2) |      |      |
| 路線名等 | 一級河川阿南川               |      |      |
| 工事箇所 | 阿南市柳島町地(第2分割)         |      |      |
| 図面名  | 平面図(柳島工区)             |      |      |
| 縮尺   | 1:500                 | 図面番号 | 1/21 |
| 会社名  |                       |      |      |
| 事業者名 | 徳島県南部総合県民局 農土整備部(阿南)  |      |      |

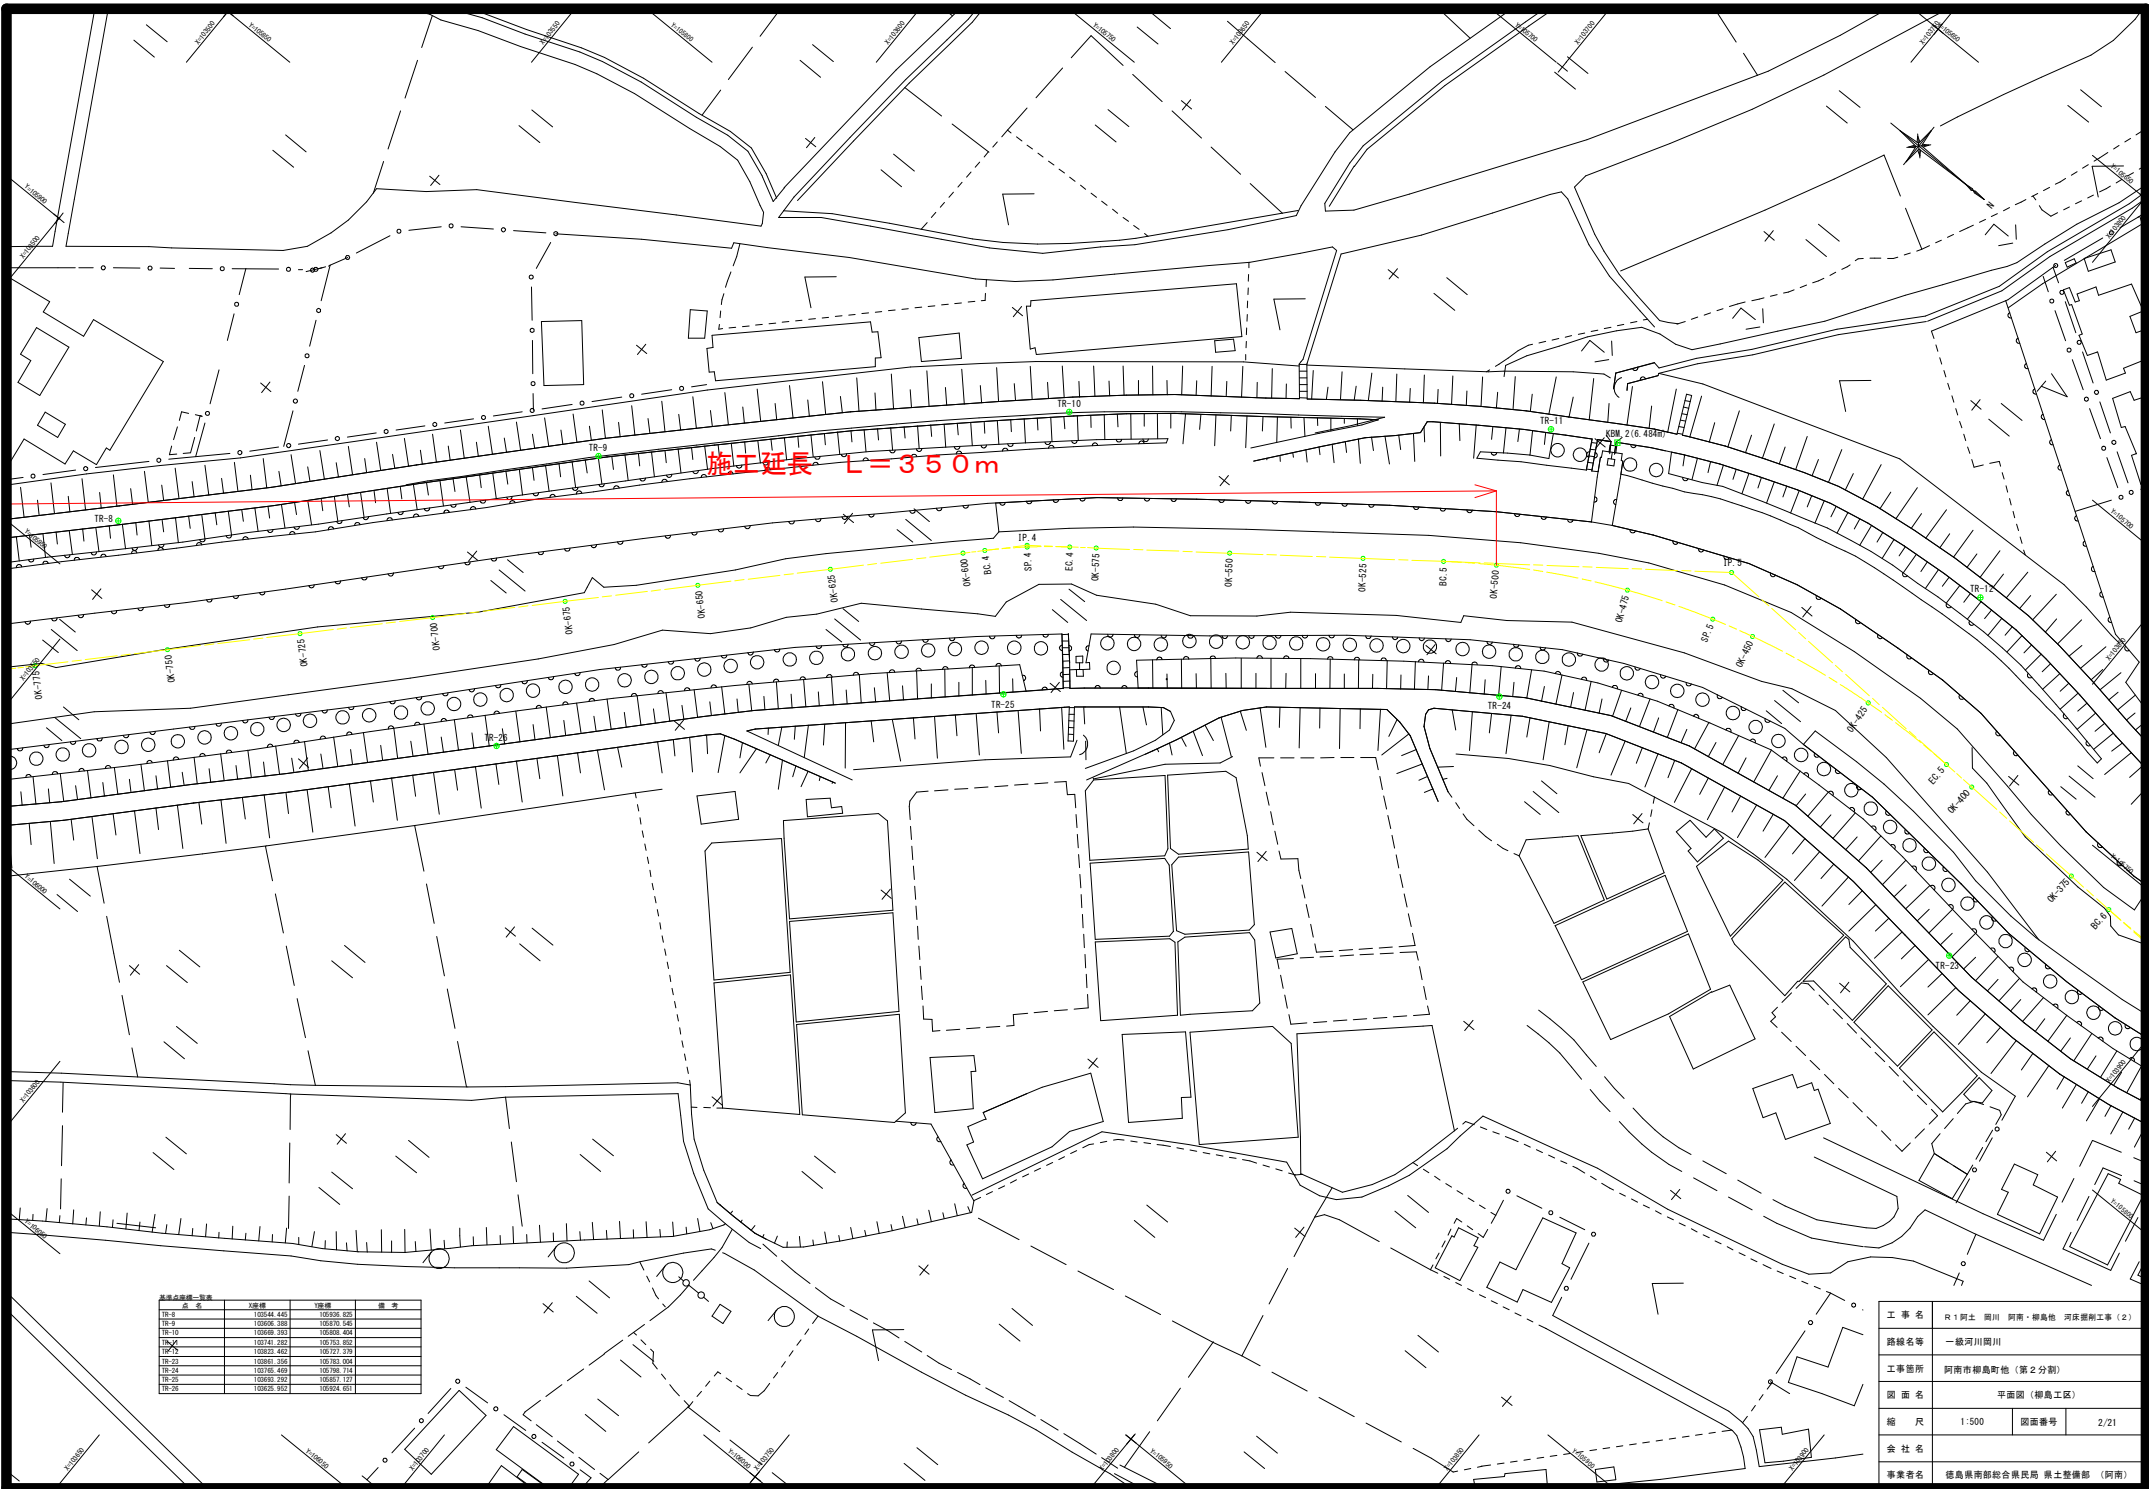


施工延長 L=350m

基準点座標一覧表

| 標高    | X座標        | Y座標        | 備考 |
|-------|------------|------------|----|
| TR-8  | 101544.445 | 101920.825 |    |
| TR-9  | 101606.385 | 101876.545 |    |
| TR-10 | 101646.325 | 101826.424 |    |
| TR-11 | 101741.282 | 101753.852 |    |
| TR-12 | 101825.462 | 101721.279 |    |
| TR-23 | 101881.356 | 101763.004 |    |
| TR-24 | 101786.489 | 101796.714 |    |
| TR-25 | 101646.322 | 101651.127 |    |
| TR-26 | 101625.952 | 101654.851 |    |


|      |                          |      |      |
|------|--------------------------|------|------|
| 工事名  | R1阿土 瀬川 阿南・柳島他 河床掘削工事(2) |      |      |
| 路線名等 | 一級河川瀬川                   |      |      |
| 工事箇所 | 阿南市柳島町他(第2分割)            |      |      |
| 図面名  | 平面図(柳島工区)                |      |      |
| 縮尺   | 1:500                    | 図面番号 | 2/21 |
| 会社名  |                          |      |      |
| 事業者名 | 徳島県南部総合県民局 農土整備部 (阿南)    |      |      |

凡例  
 左岸堤防高 ————  
 右岸堤防高 ————  
 最深河床高 - - - - -  
 地盤高 - - - - -

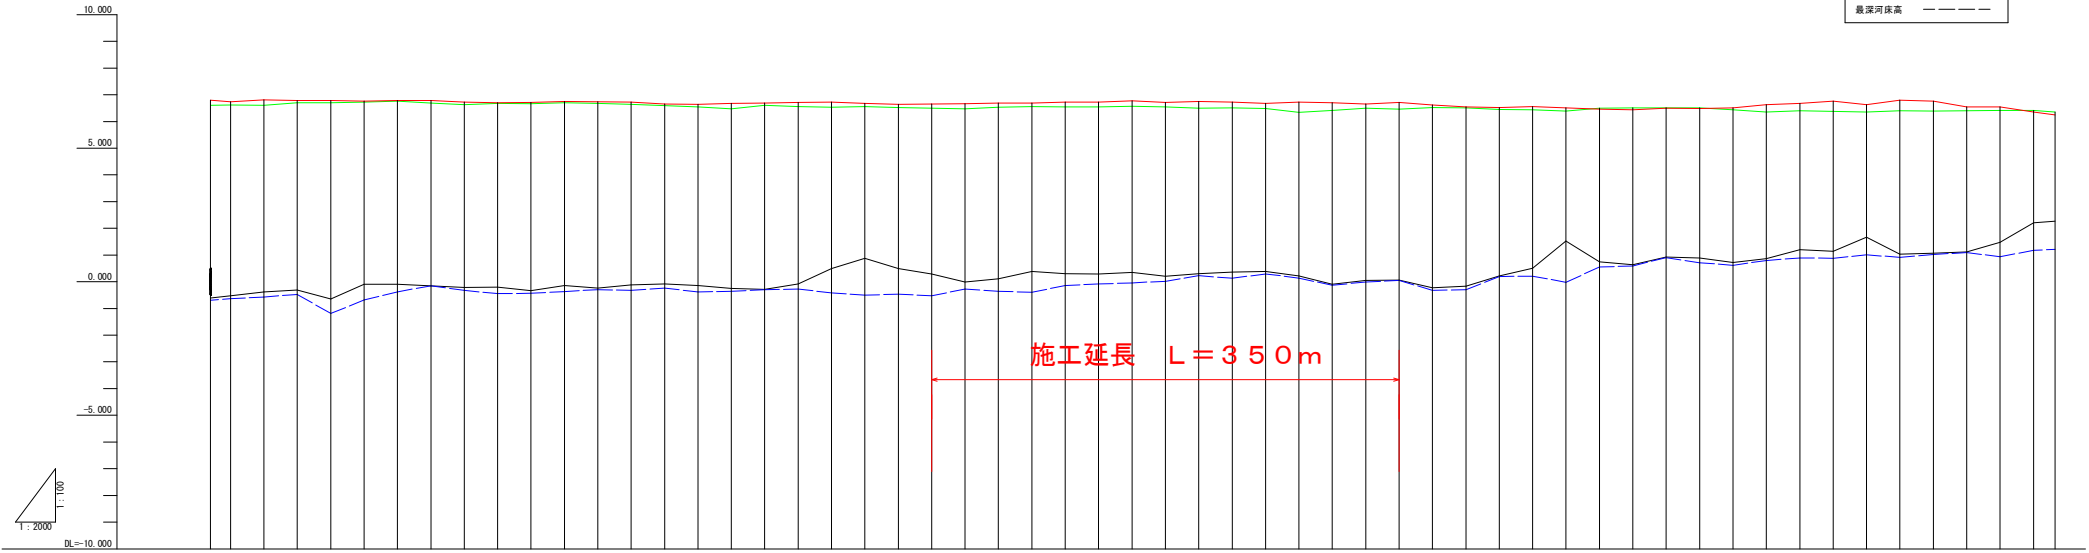

| 曲 線     | 距 離    | 進 加 距 離   | 地 盤 高  | 最 深 河 床 高 | 右 岸 堤 防 高 | 左 岸 堤 防 高 |
|---------|--------|-----------|--------|-----------|-----------|-----------|
| 0K+130  | 0.000  | -130.00   | -0.615 | -0.681    | 6.805     | 6.806     |
| 0K+135  | 15.000 | -135.00   | -0.520 | -0.600    | 6.724     | 6.820     |
| 0K+150  | 25.000 | -150.00   | -0.386 | -0.510    | 6.814     | 6.809     |
| 0K+125  | 25.000 | -132.00   | -0.305 | -0.474    | 6.782     | 6.705     |
| Sc. 1   | 12.283 | -1312.797 | -0.645 | -1.188    | 6.700     | 6.704     |
| 0K+130  | 12.737 | -1300.00  | -0.082 | -0.685    | 6.756     | 6.720     |
| 0K+125  | 25.000 | -125.00   | -0.094 | -0.380    | 6.739     | 6.767     |
| Sc. 1   | 7.894  | -1261.106 | -0.151 | -0.651    | 6.736     | 6.887     |
| 0K+125  | 25.000 | -125.00   | -0.212 | -0.325    | 6.723     | 6.834     |
| Sc. 1   | 3.525  | -1221.475 | -0.285 | -0.443    | 6.704     | 6.877     |
| 0K+120  | 21.475 | -1200.00  | -0.335 | -0.431    | 6.716     | 6.865     |
| 0K+115  | 25.000 | -115.00   | -0.145 | -0.368    | 6.707     | 6.700     |
| 0K+110  | 25.000 | -110.00   | -0.242 | -0.295    | 6.743     | 6.674     |
| 0K+105  | 25.000 | -105.00   | -0.119 | -0.266    | 6.724     | 6.648     |
| 0K+100  | 25.000 | -100.00   | -0.084 | -0.216    | 6.680     | 6.599     |
| 0K+95   | 25.000 | -95.00    | -0.141 | -0.311    | 6.657     | 6.544     |
| 0K+90   | 25.000 | -90.00    | -0.252 | -0.359    | 6.683     | 6.489     |
| 0K+85   | 13.311 | -886.889  | -0.084 | -0.294    | 6.681     | 6.606     |
| Sc. 2   | 5.019  | -891.670  | -0.109 | -0.361    | 6.688     | 6.554     |
| 0K+82.5 | 3.449  | -825.534  | -0.388 | -0.391    | 6.688     | 6.559     |
| 0K+80   | 25.000 | -80.00    | -0.302 | -0.146    | 6.721     | 6.545     |
| 0K+75   | 25.000 | -75.00    | -0.280 | -0.091    | 6.729     | 6.541     |
| 0K+70   | 25.000 | -70.00    | -0.353 | -0.042    | 6.788     | 6.599     |
| 0K+65   | 25.000 | -65.00    | -0.204 | 0.018     | 6.718     | 6.644     |
| 0K+60   | 25.000 | -60.00    | -0.302 | 0.224     | 6.754     | 6.485     |
| 0K+55   | 25.000 | -55.00    | -0.364 | 0.128     | 6.727     | 6.506     |
| 0K+50   | 25.000 | -50.00    | -0.380 | 0.292     | 6.678     | 6.488     |
| Sc. 4   | 4.121  | -586.879  | -0.226 | -0.324    | 6.610     | 6.520     |
| Sc. 3   | 7.866  | -576.947  | -0.161 | -0.302    | 6.543     | 6.509     |
| 0K+57.5 | 4.947  | -576.000  | -0.095 | -0.131    | 6.707     | 6.412     |
| 0K+55   | 25.000 | -55.00    | 0.053  | -0.010    | 6.635     | 6.465     |
| Sc. 5   | 15.085 | -508.915  | 0.080  | 0.053     | 6.708     | 6.462     |
| 0K+50   | 9.913  | -500.000  | -0.226 | -0.324    | 6.610     | 6.520     |
| 0K+47.5 | 25.000 | -47.50    | -0.161 | -0.302    | 6.543     | 6.509     |
| Sc. 5   | 16.874 | -488.126  | -0.214 | 0.197     | 6.520     | 6.464     |
| 0K+45   | 8.126  | -450.000  | 0.511  | 0.210     | 6.509     | 6.440     |
| Sc. 6   | 9.418  | -366.582  | 1.529  | -0.021    | 6.514     | 6.395     |
| 0K+40   | 18.664 | -408.336  | 0.749  | 0.554     | 6.464     | 6.484     |
| Sc. 6   | 6.336  | -400.000  | 0.636  | 0.592     | 6.440     | 6.507     |
| 0K+37.5 | 25.000 | -37.50    | 0.922  | 0.903     | 6.495     | 6.505     |
| Sc. 6   | 16.033 | -388.871  | 0.885  | 0.707     | 6.489     | 6.506     |
| 0K+35   | 8.977  | -300.000  | 1.205  | 0.618     | 6.508     | 6.440     |
| Sc. 7   | 22.628 | -250.372  | 0.888  | 0.793     | 6.525     | 6.352     |
| 0K+30   | 25.000 | -25.00    | 1.205  | 0.685     | 6.601     | 6.407     |
| Sc. 7   | 3.121  | -196.879  | 1.185  | 0.875     | 6.739     | 6.375     |
| 0K+15   | 21.879 | -175.000  | 1.069  | 1.000     | 6.601     | 6.359     |
| 0K+10   | 25.000 | -10.00    | 1.027  | 0.915     | 6.706     | 6.399     |
| 0K+5    | 25.000 | -5.00     | 1.117  | 1.037     | 6.551     | 6.401     |
| Sc. 7   | 5.505  | -66.495   | 1.481  | 0.941     | 6.542     | 6.420     |
| 0K+25   | 25.000 | -25.00    | 2.212  | 1.180     | 6.399     | 6.419     |
| Sc. 7   | 16.813 | -133.187  | 2.285  | 1.214     | 6.203     | 6.506     |

|       |                       |      |      |
|-------|-----------------------|------|------|
| 工 事 名 | R1阿土 阿南・柳島他 河床掘削工事(2) |      |      |
| 路線名等  | 一般河川阿土                |      |      |
| 工事箇所  | 阿南市柳島町他(第2分削)         |      |      |
| 図 面 名 | 掘削図(柳島工区)             |      |      |
| 縮 尺   | Y=1:100               | 図面番号 | 3/21 |
| 会 社 名 | H=1:2000              |      |      |
| 事業者名  | 徳島県南部総合県民局 県土整備部 (阿南) |      |      |

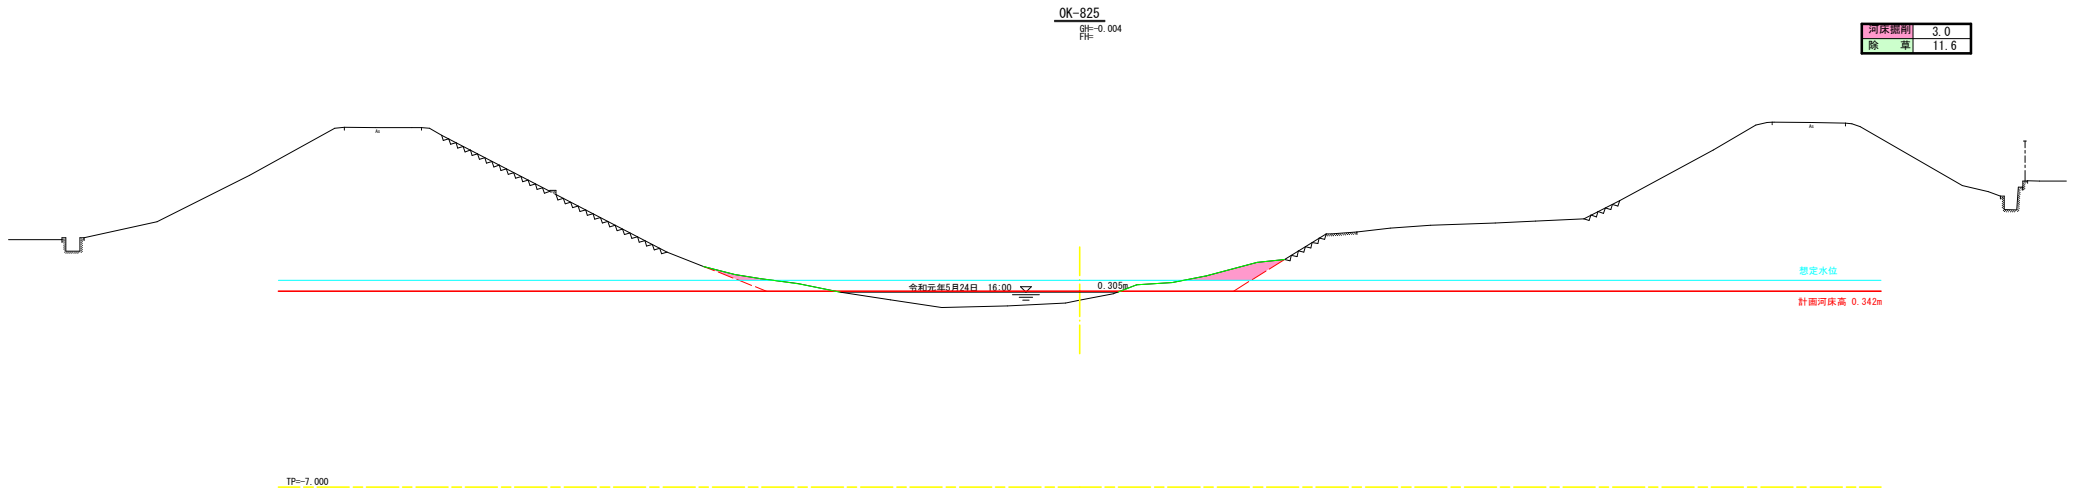


|      |      |
|------|------|
| 河床掘削 | 3.0  |
| 除基   | 11.6 |

|      |                        |      |      |
|------|------------------------|------|------|
| 工事名  | R1阿土 阿南・柳島他 河床掘削工事 (2) |      |      |
| 路線名等 | 一般河川阿南川                |      |      |
| 工事箇所 | 阿南市柳島町他 (第2分割)         |      |      |
| 図面名  | 横断面 (柳島工区)             |      |      |
| 縮尺   | 1:100                  | 図面番号 | 4/21 |
| 会社名  |                        |      |      |
| 事業者名 | 徳島県南部総合県民局 県土整備部 (阿南)  |      |      |

OK-800  
 $\frac{\text{削}}{\text{埋}}=0.109$


|      |      |
|------|------|
| 河床掘削 | 0.9  |
| 除草   | 10.0 |

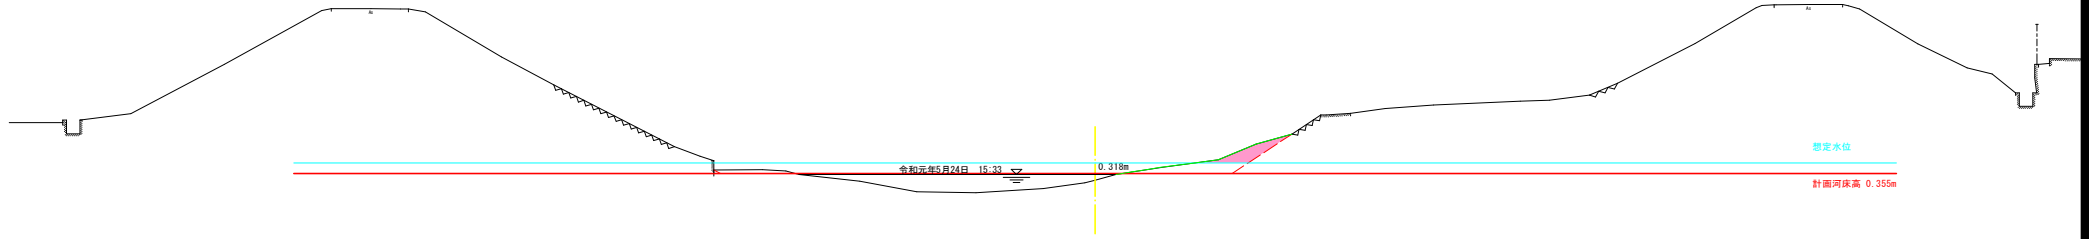

TP=7.000


OK-775  
 $\frac{\text{削}}{\text{埋}}=0.389$

|      |      |
|------|------|
| 河床掘削 | 1.0  |
| 除草   | 12.7 |

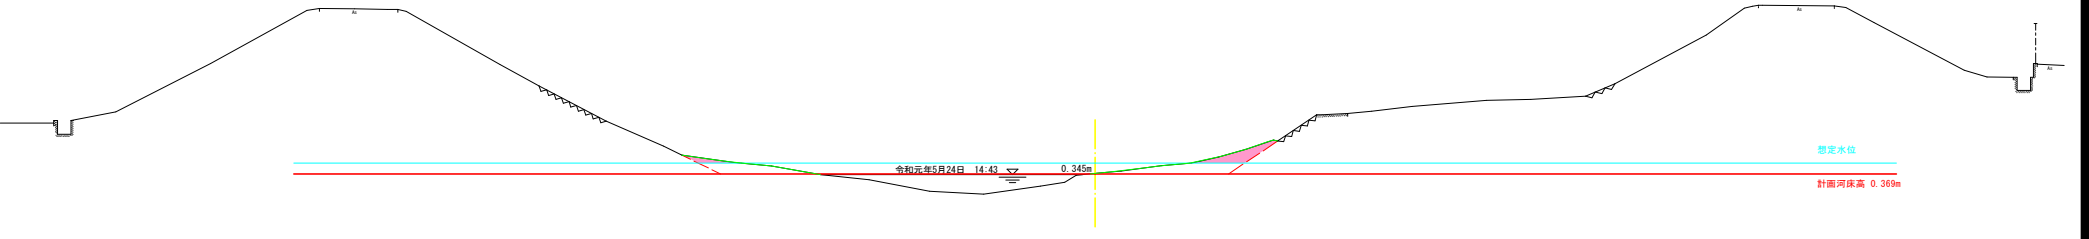


TP=7.000

|      |                        |      |      |
|------|------------------------|------|------|
| 工事名  | R1阿土 阿南・柳島地 河床掘削工事 (2) |      |      |
| 路線名等 | 一級河川阿南川                |      |      |
| 工事箇所 | 阿南市柳島町地 (第2分割)         |      |      |
| 図面名  | 横断面 (柳島工区)             |      |      |
| 縮尺   | 1:100                  | 図面番号 | 5/21 |
| 会社名  |                        |      |      |
| 事業者名 | 徳島県南部総合県民局 県土整備部 (阿南)  |      |      |

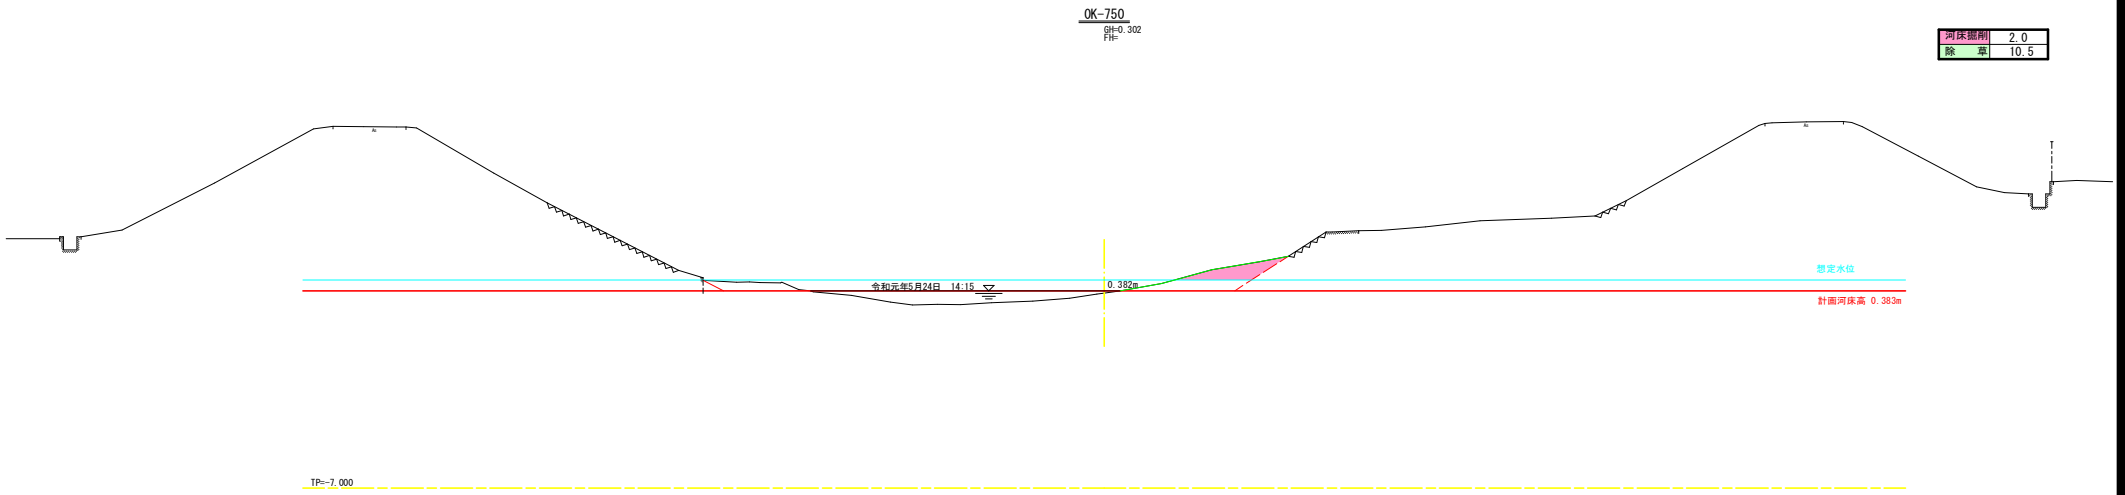


|      |      |
|------|------|
| 河床掘削 | 2.0  |
| 除草   | 10.5 |

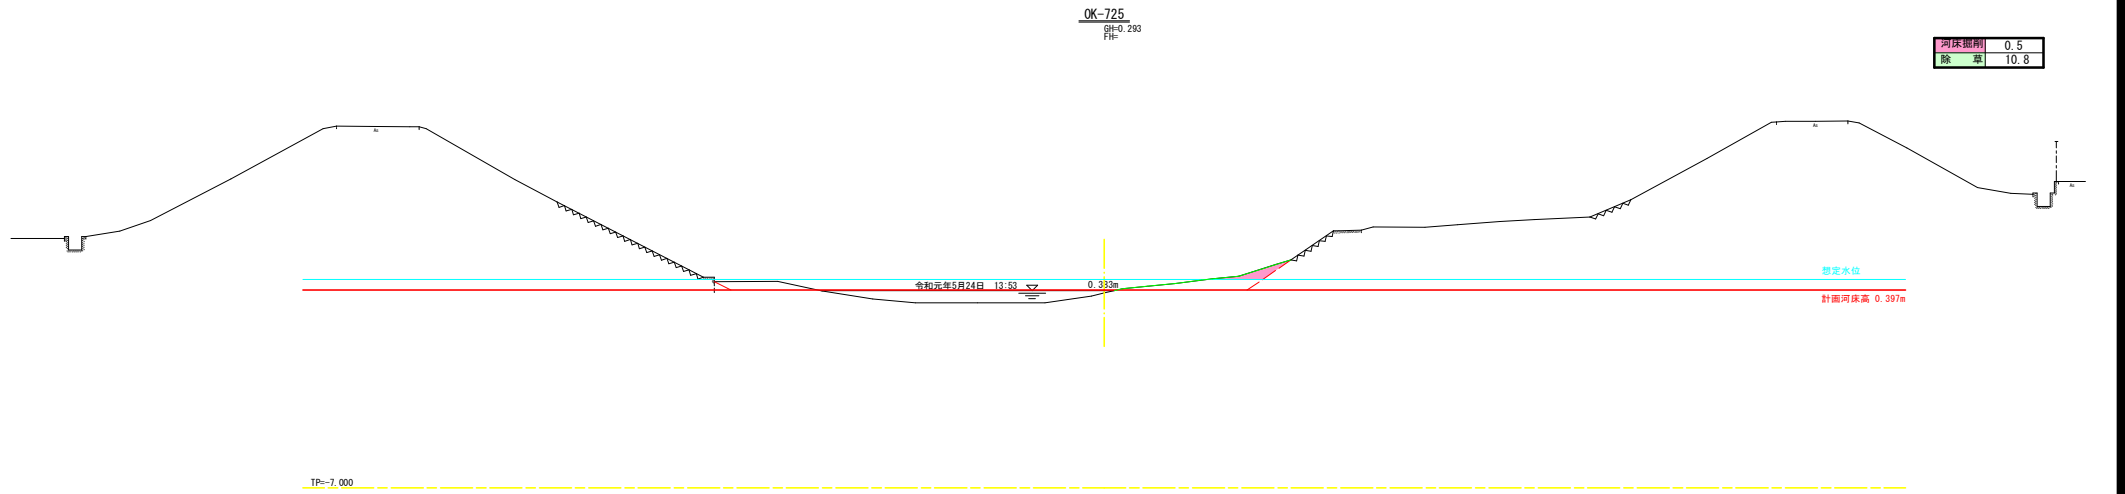


|      |      |
|------|------|
| 河床掘削 | 0.5  |
| 除草   | 10.8 |

|      |                           |      |      |
|------|---------------------------|------|------|
| 工事名  | R1河土 開川 阿南・柳島地 河床掘削工事 (2) |      |      |
| 路線名等 | 一級河川開川                    |      |      |
| 工事箇所 | 阿南市柳島町地 (第2分割)            |      |      |
| 図面名  | 横断面 (柳島工区)                |      |      |
| 縮尺   | 1:100                     | 図面番号 | 6/21 |
| 会社名  |                           |      |      |
| 事業者名 | 徳島県南部総合県民局 県土整備部 (阿南)     |      |      |


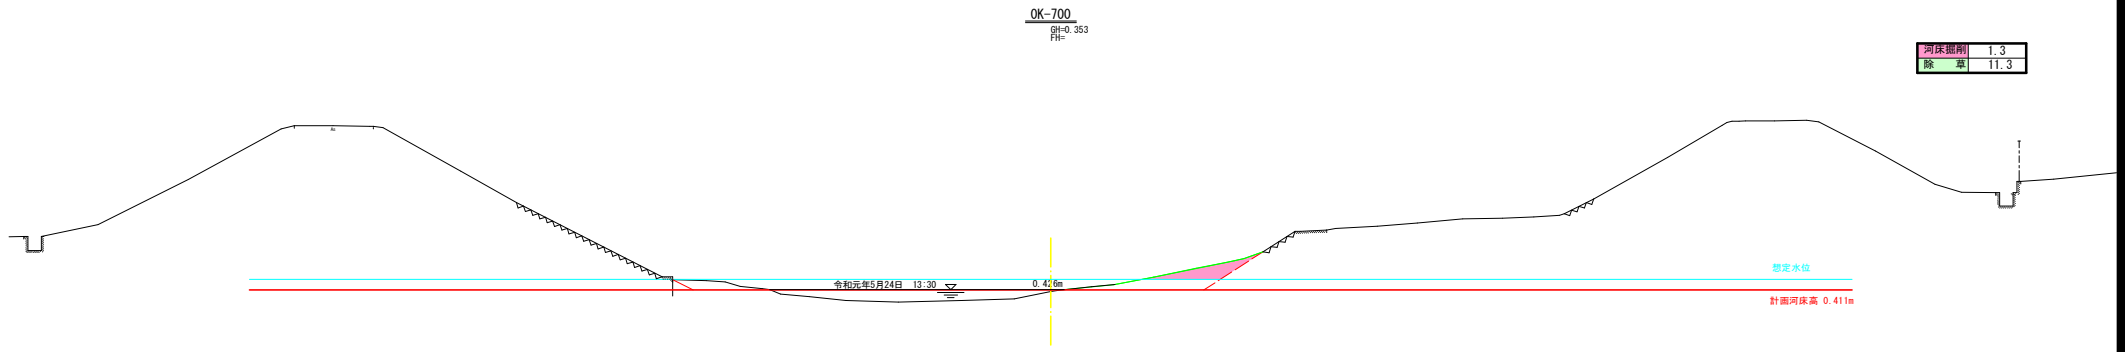


TP=-7.000

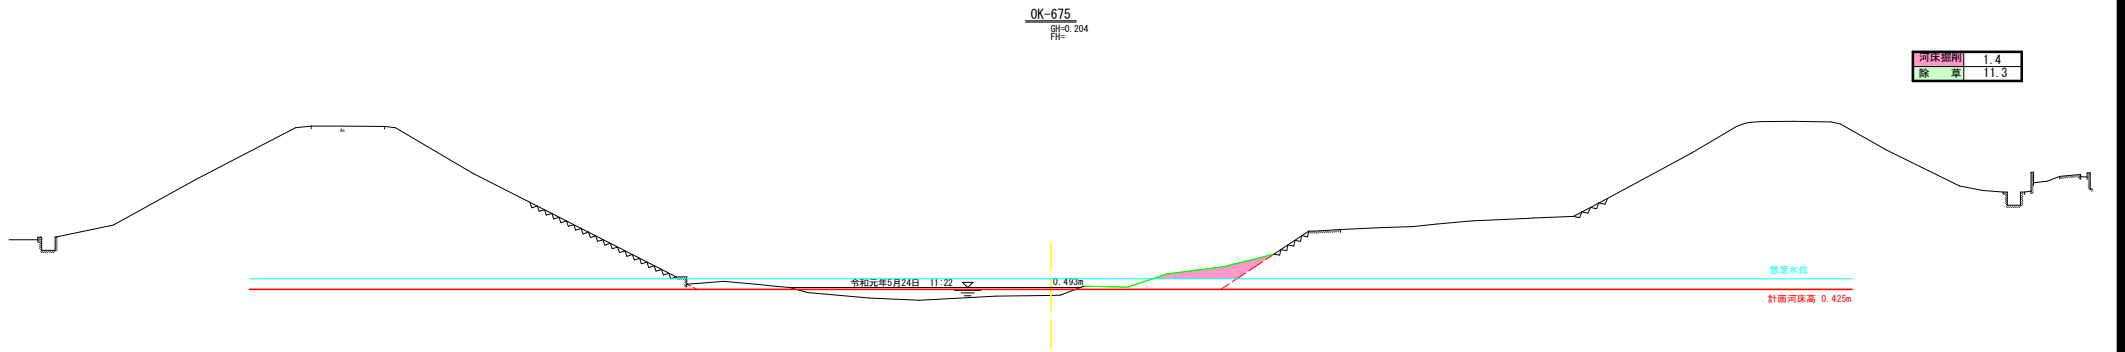


TP=-7.000

|      |                           |      |      |
|------|---------------------------|------|------|
| 工事名  | R1河土 岡川 阿南・柳島他 河床掘削工事 (2) |      |      |
| 路線名等 | 一級河川岡川                    |      |      |
| 工事箇所 | 阿南市柳島町他 (第2分別)            |      |      |
| 図面名  | 横断面 (柳島工区)                |      |      |
| 縮尺   | 1:100                     | 図面番号 | 7/21 |
| 会社名  |                           |      |      |
| 事業者名 | 徳島県南部総合県民局 県土整備部 (阿南)     |      |      |

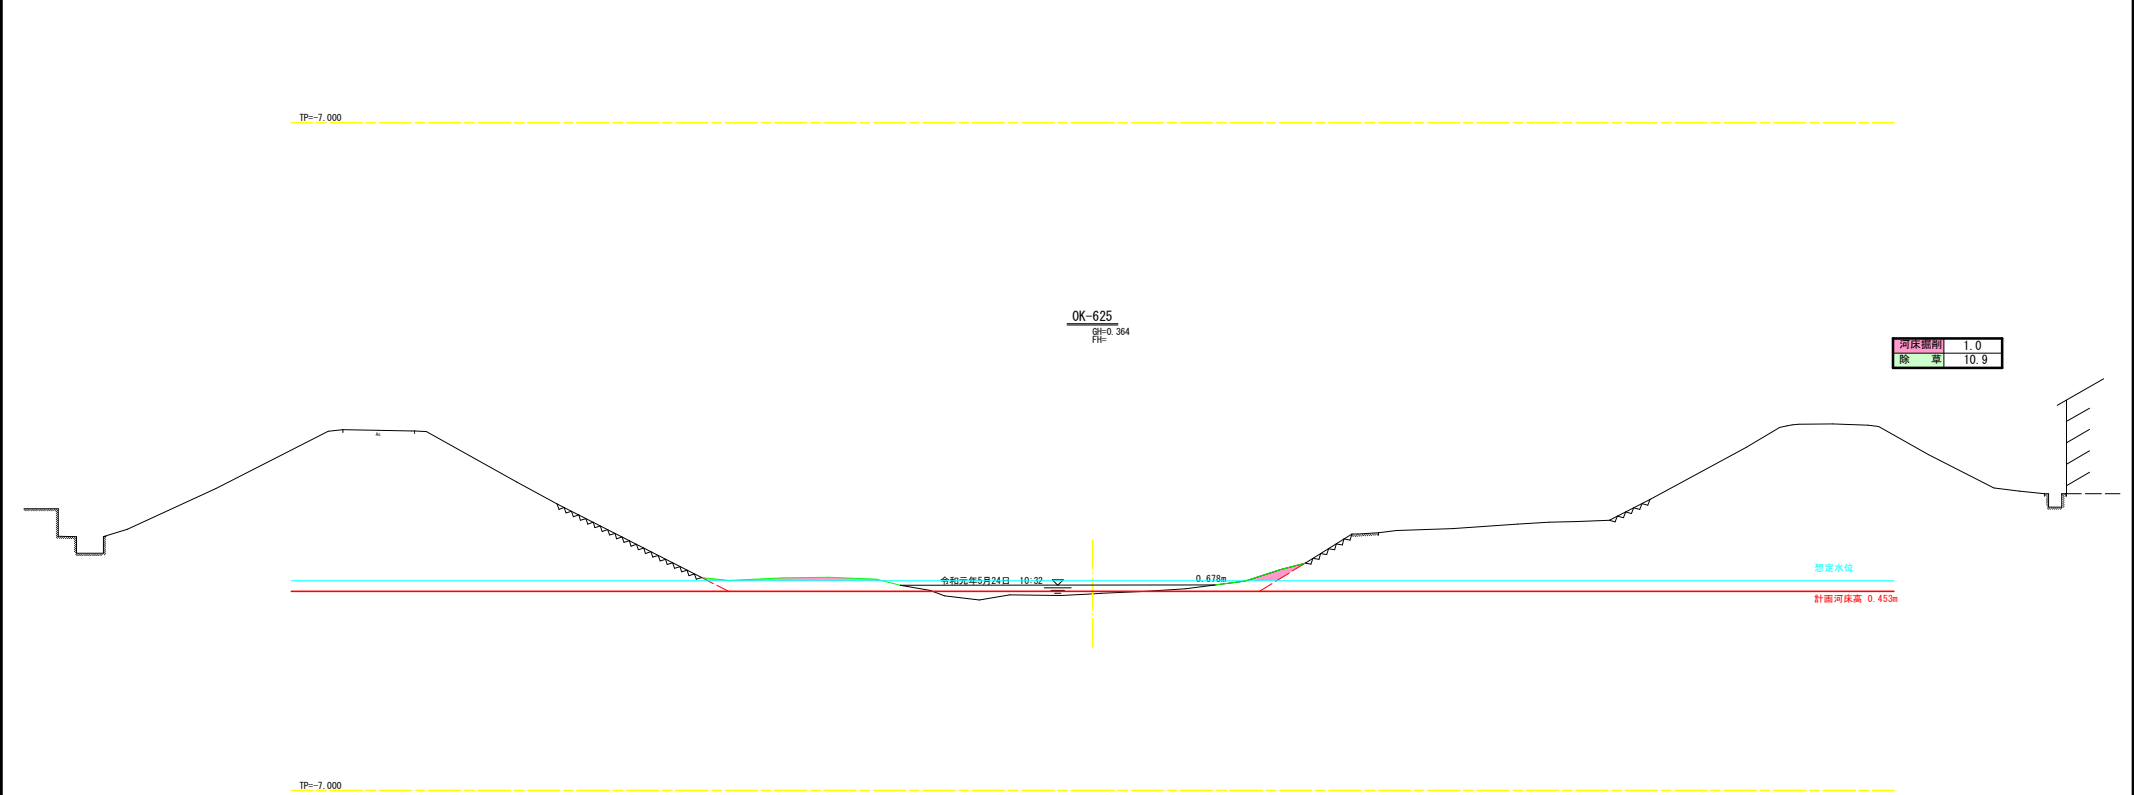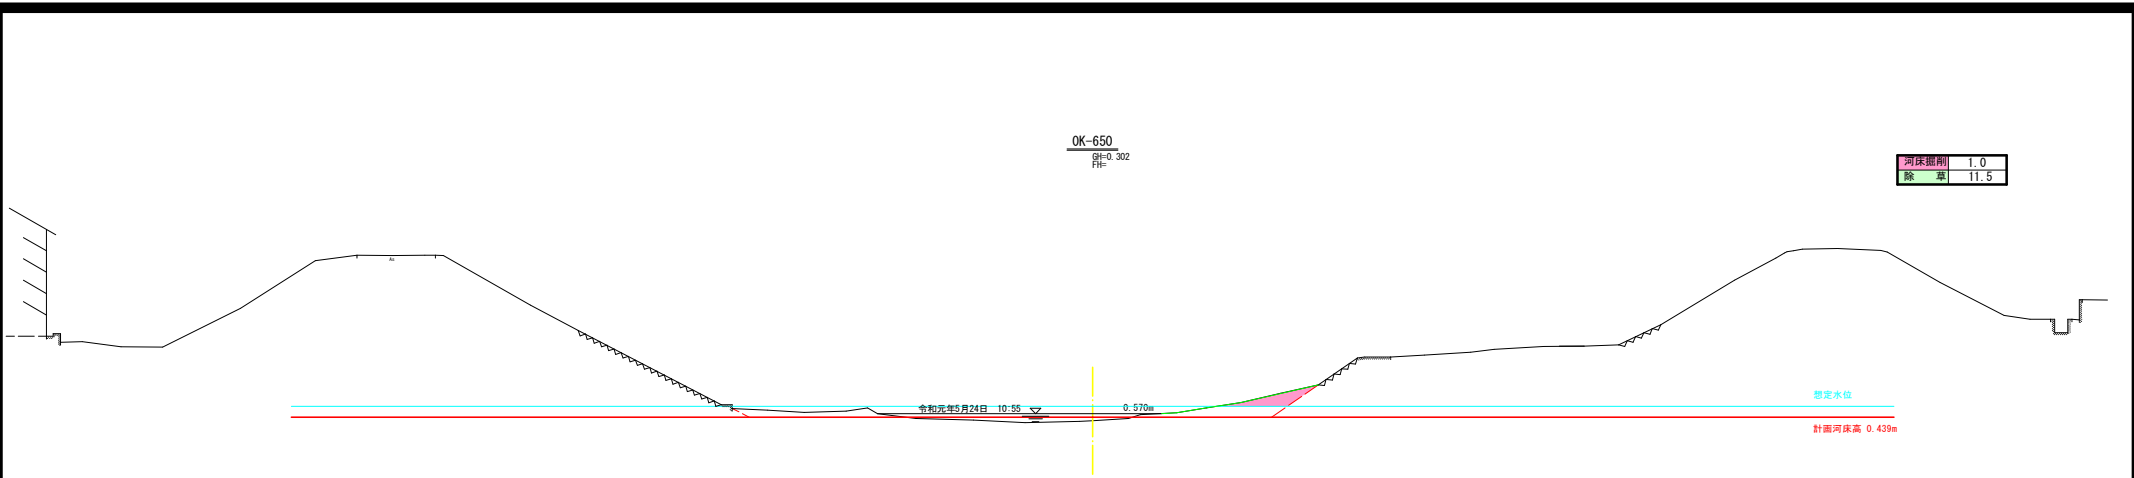

|      |                        |      |      |
|------|------------------------|------|------|
| 工事名  | R1河土 阿南・柳島地 河床掘削工事 (2) |      |      |
| 路線名等 | 一級河川阿南川                |      |      |
| 工事箇所 | 阿南市柳島町地 (第2分削)         |      |      |
| 図面名  | 横断面 (柳島工区)             |      |      |
| 縮尺   | 1:100                  | 図面番号 | 8/21 |
| 会社名  |                        |      |      |
| 事業者名 | 徳島県南部総合県民局 県土整備部 (阿南)  |      |      |



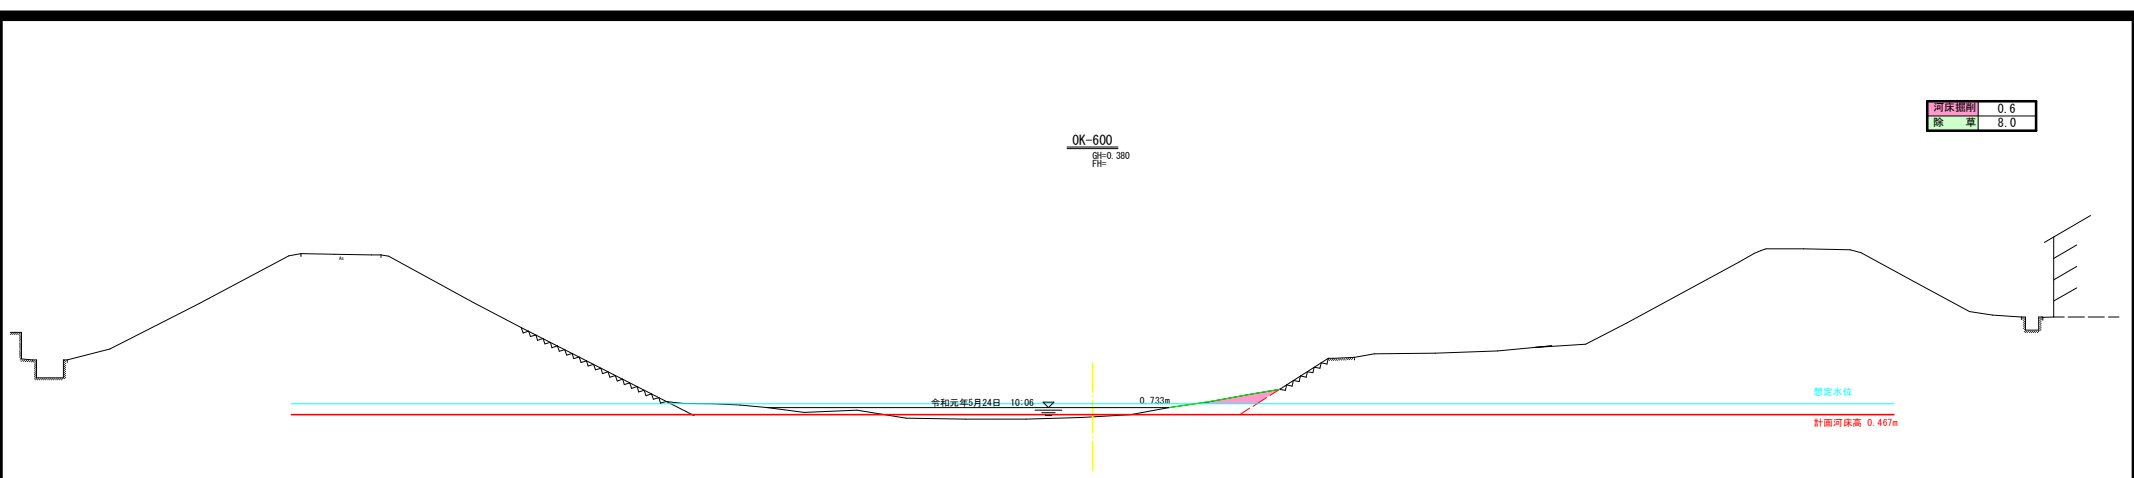

OK-600  
 計測値  
 0.380

|      |     |
|------|-----|
| 河床掘削 | 0.6 |
| 除草   | 8.0 |


令和元年5月24日 10:06

0.733m

想定水位

計画河床高 0.467m

TP=-7.000

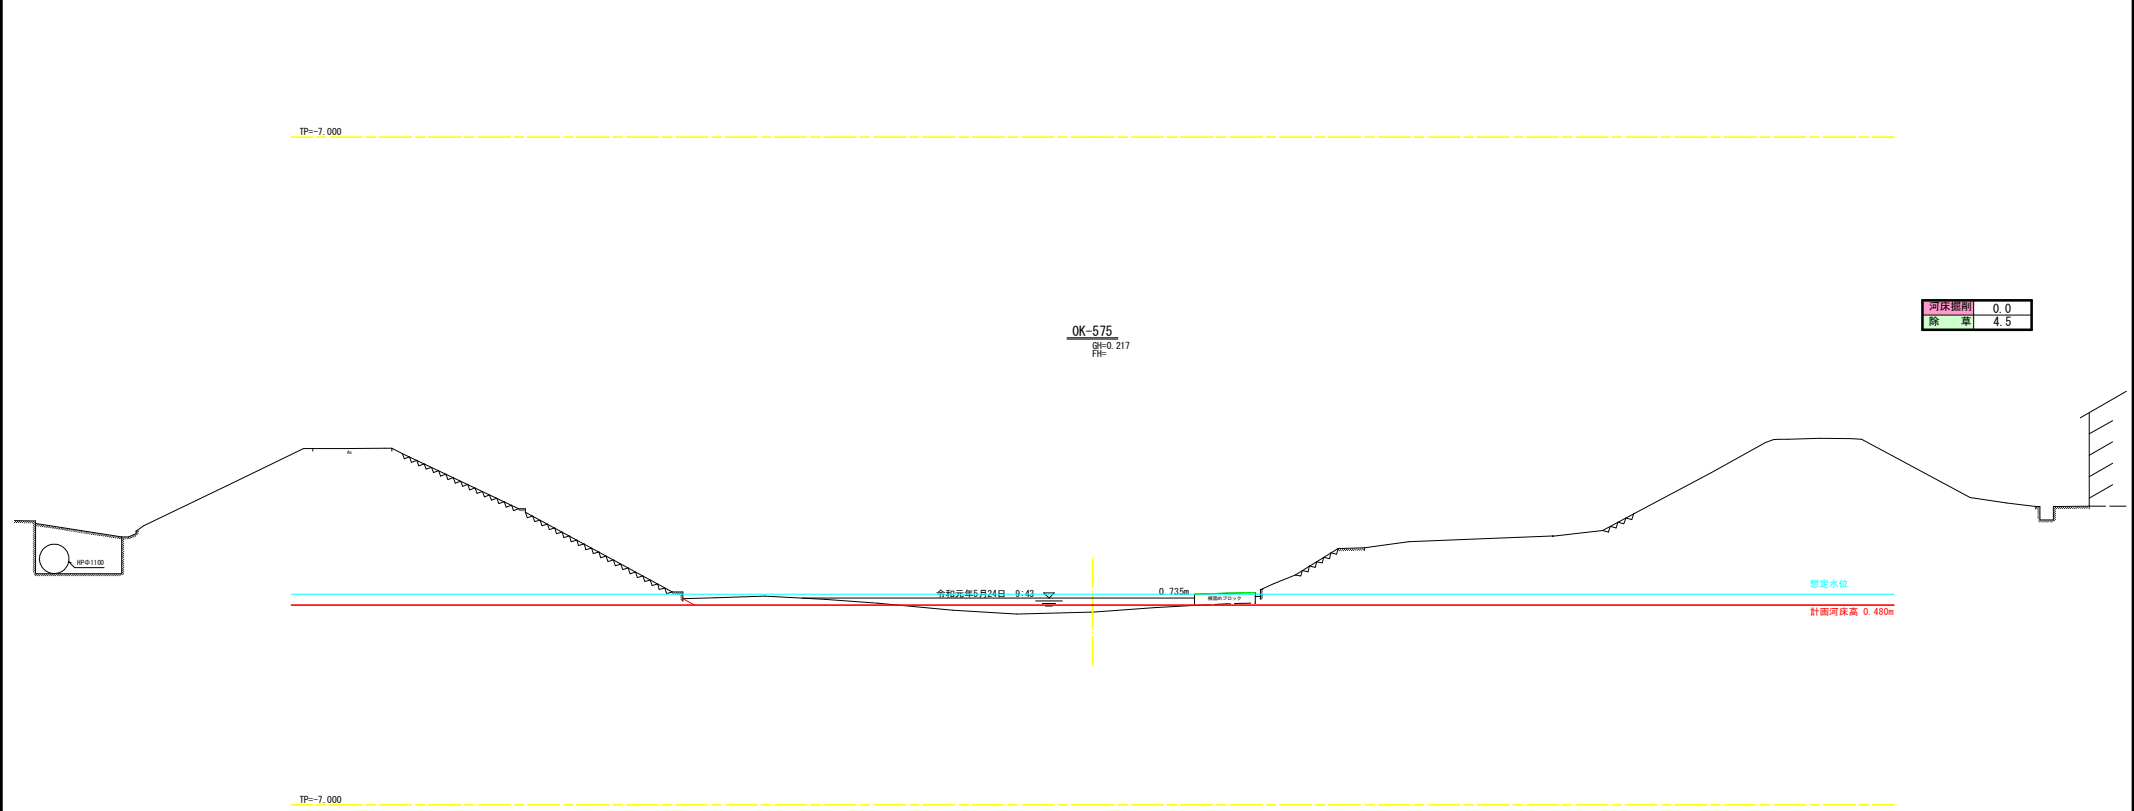

OK-575  
 計測値  
 0.217

|      |     |
|------|-----|
| 河床掘削 | 0.0 |
| 除草   | 4.5 |

令和元年5月24日 9:42

0.735m

想定水位


計画河床高 0.466m

TP=-7.000

|      |                       |      |      |
|------|-----------------------|------|------|
| 工事名  | R1阿土 阿南・柳島地 河床掘削工事(2) |      |      |
| 路線名等 | 一級河川阿南川               |      |      |
| 工事箇所 | 阿南市柳島町地(第2分割)         |      |      |
| 図面名  | 横断図(柳島工区)             |      |      |
| 縮尺   | 1:100                 | 図面番号 | 9/21 |
| 会社名  |                       |      |      |
| 事業者名 | 徳島県南部総合振興局 県土整備部 (阿南) |      |      |


OK-550  
 $\frac{H}{L} = 0.095$   
 FH

|      |     |
|------|-----|
| 河床掘削 | 0.7 |
| 除草   | 4.0 |

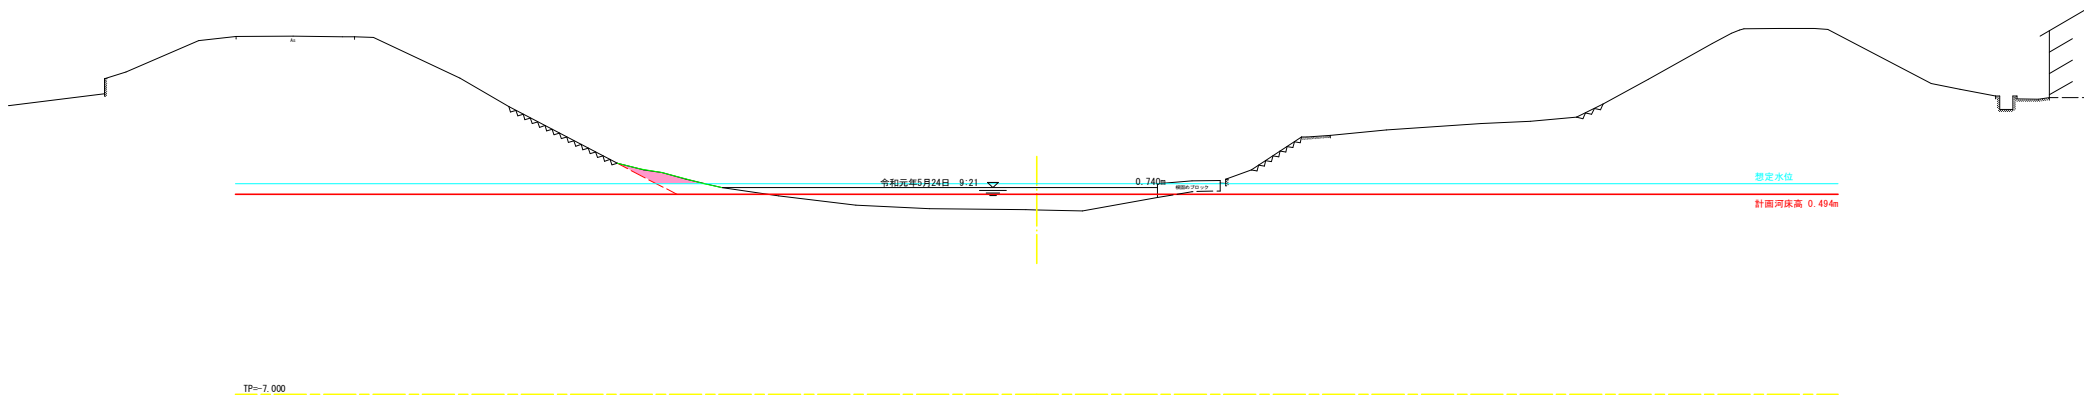


OK-525  
 $\frac{H}{L} = 0.053$   
 FH

|      |     |
|------|-----|
| 河床掘削 | 1.9 |
| 除草   | 5.2 |

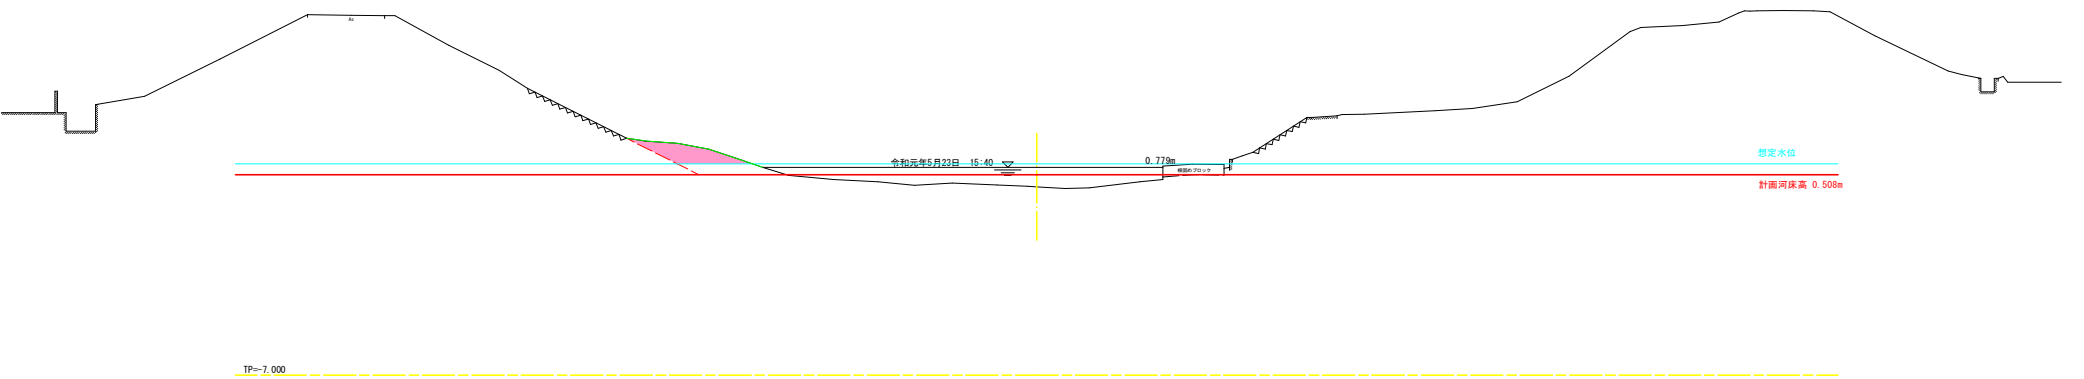

|      |                        |      |       |
|------|------------------------|------|-------|
| 工事名  | R1河土 阿南・柳島地 河床掘削工事 (2) |      |       |
| 路線名等 | 一級河川阿南川                |      |       |
| 工事箇所 | 阿南市柳島町地 (第2分割)         |      |       |
| 図面名  | 横断面 (柳島工区)             |      |       |
| 縮尺   | 1:100                  | 図面番号 | 10/21 |
| 会社名  |                        |      |       |
| 事業者名 | 徳島県南部総合県民局 県土整備部 (阿南)  |      |       |

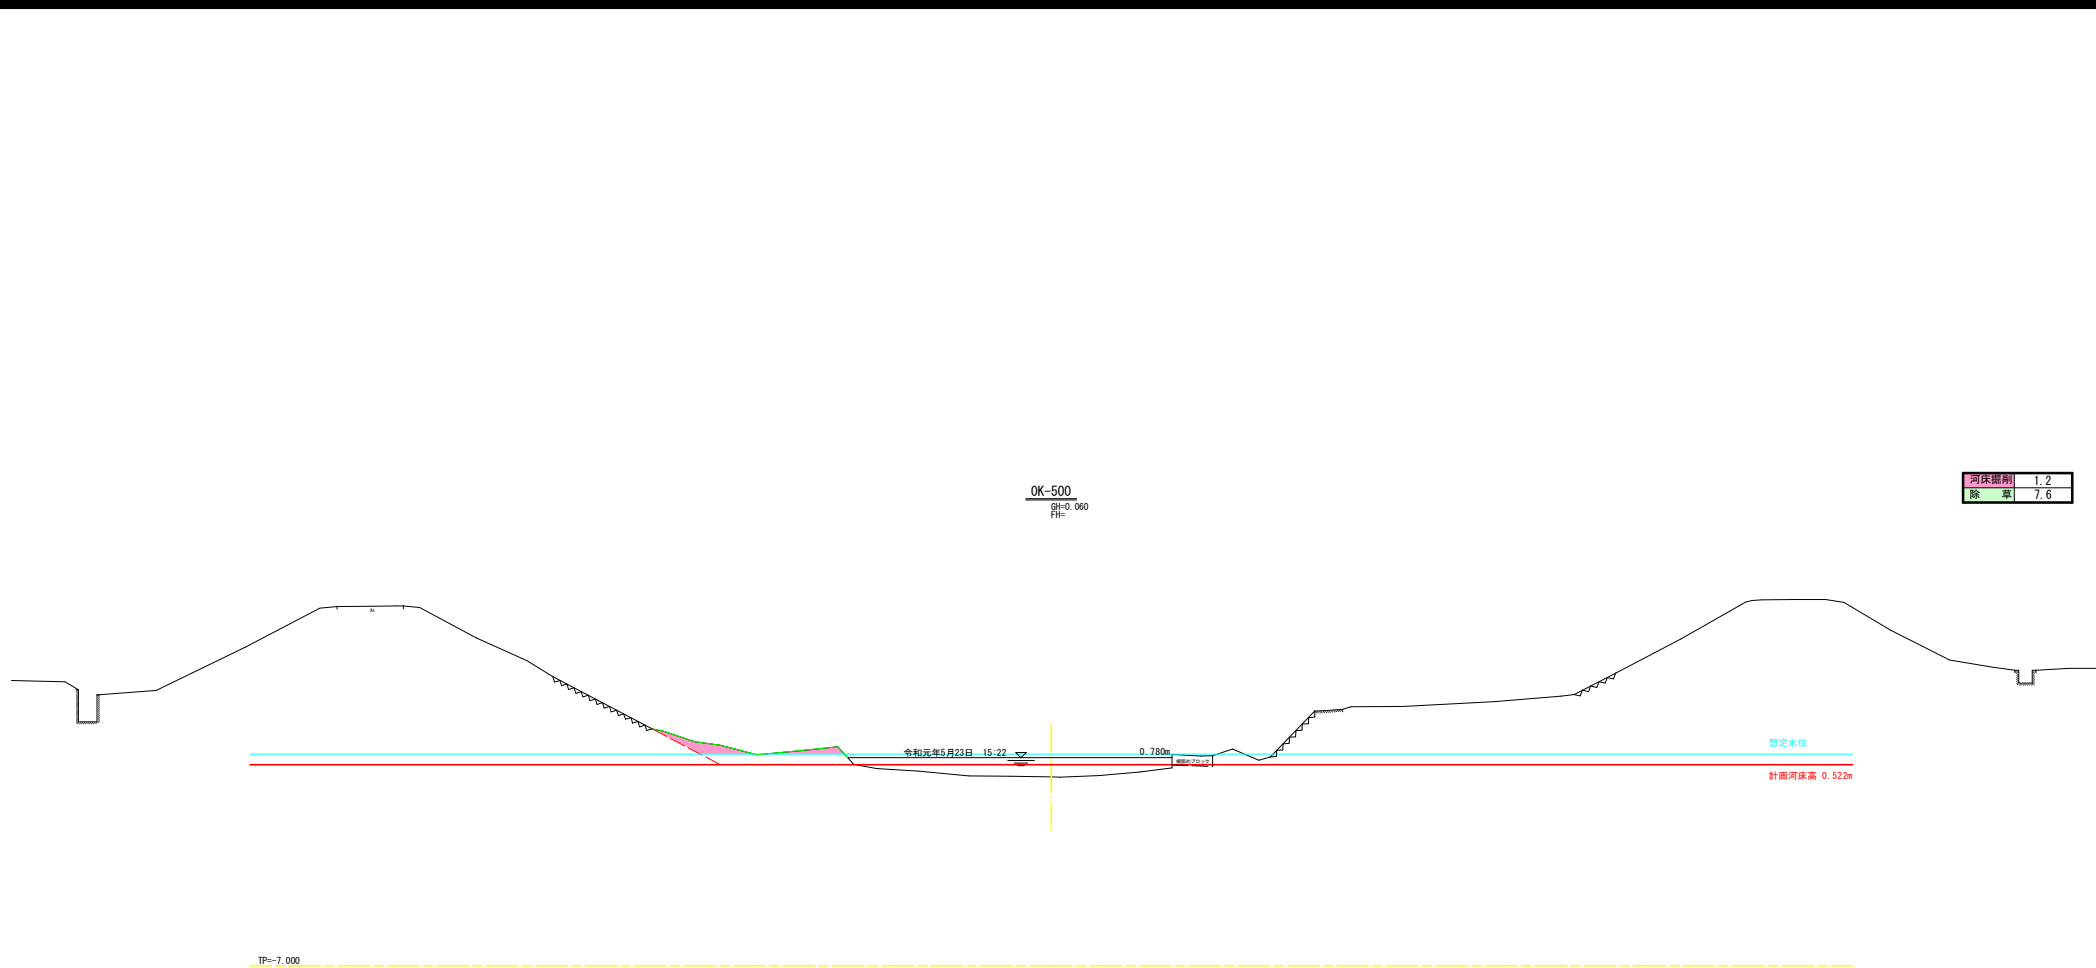

|      |     |
|------|-----|
| 河床掘削 | 1.2 |
| 除草   | 7.6 |

OK-500  
 1:10,000

令和元年5月23日 15:22

0.780m


固定水位

計画河床高 0.522m

TP=-7,000

|      |                           |      |       |
|------|---------------------------|------|-------|
| 工事名  | R1阿土 国川 阿南・柳島地 河床掘削工事 (2) |      |       |
| 路線名等 | 一級河川国川                    |      |       |
| 工事箇所 | 阿南市柳島町地 (第2分割)            |      |       |
| 図面名  | 横断面 (柳島工区)                |      |       |
| 縮尺   | 1:100                     | 図面番号 | 11/21 |
| 会社名  |                           |      |       |
| 事業者名 | 徳島県南部総合県民局 県土整備部 (阿南)     |      |       |

施工延長 L=1,000m  
(文化橋~清水橋)

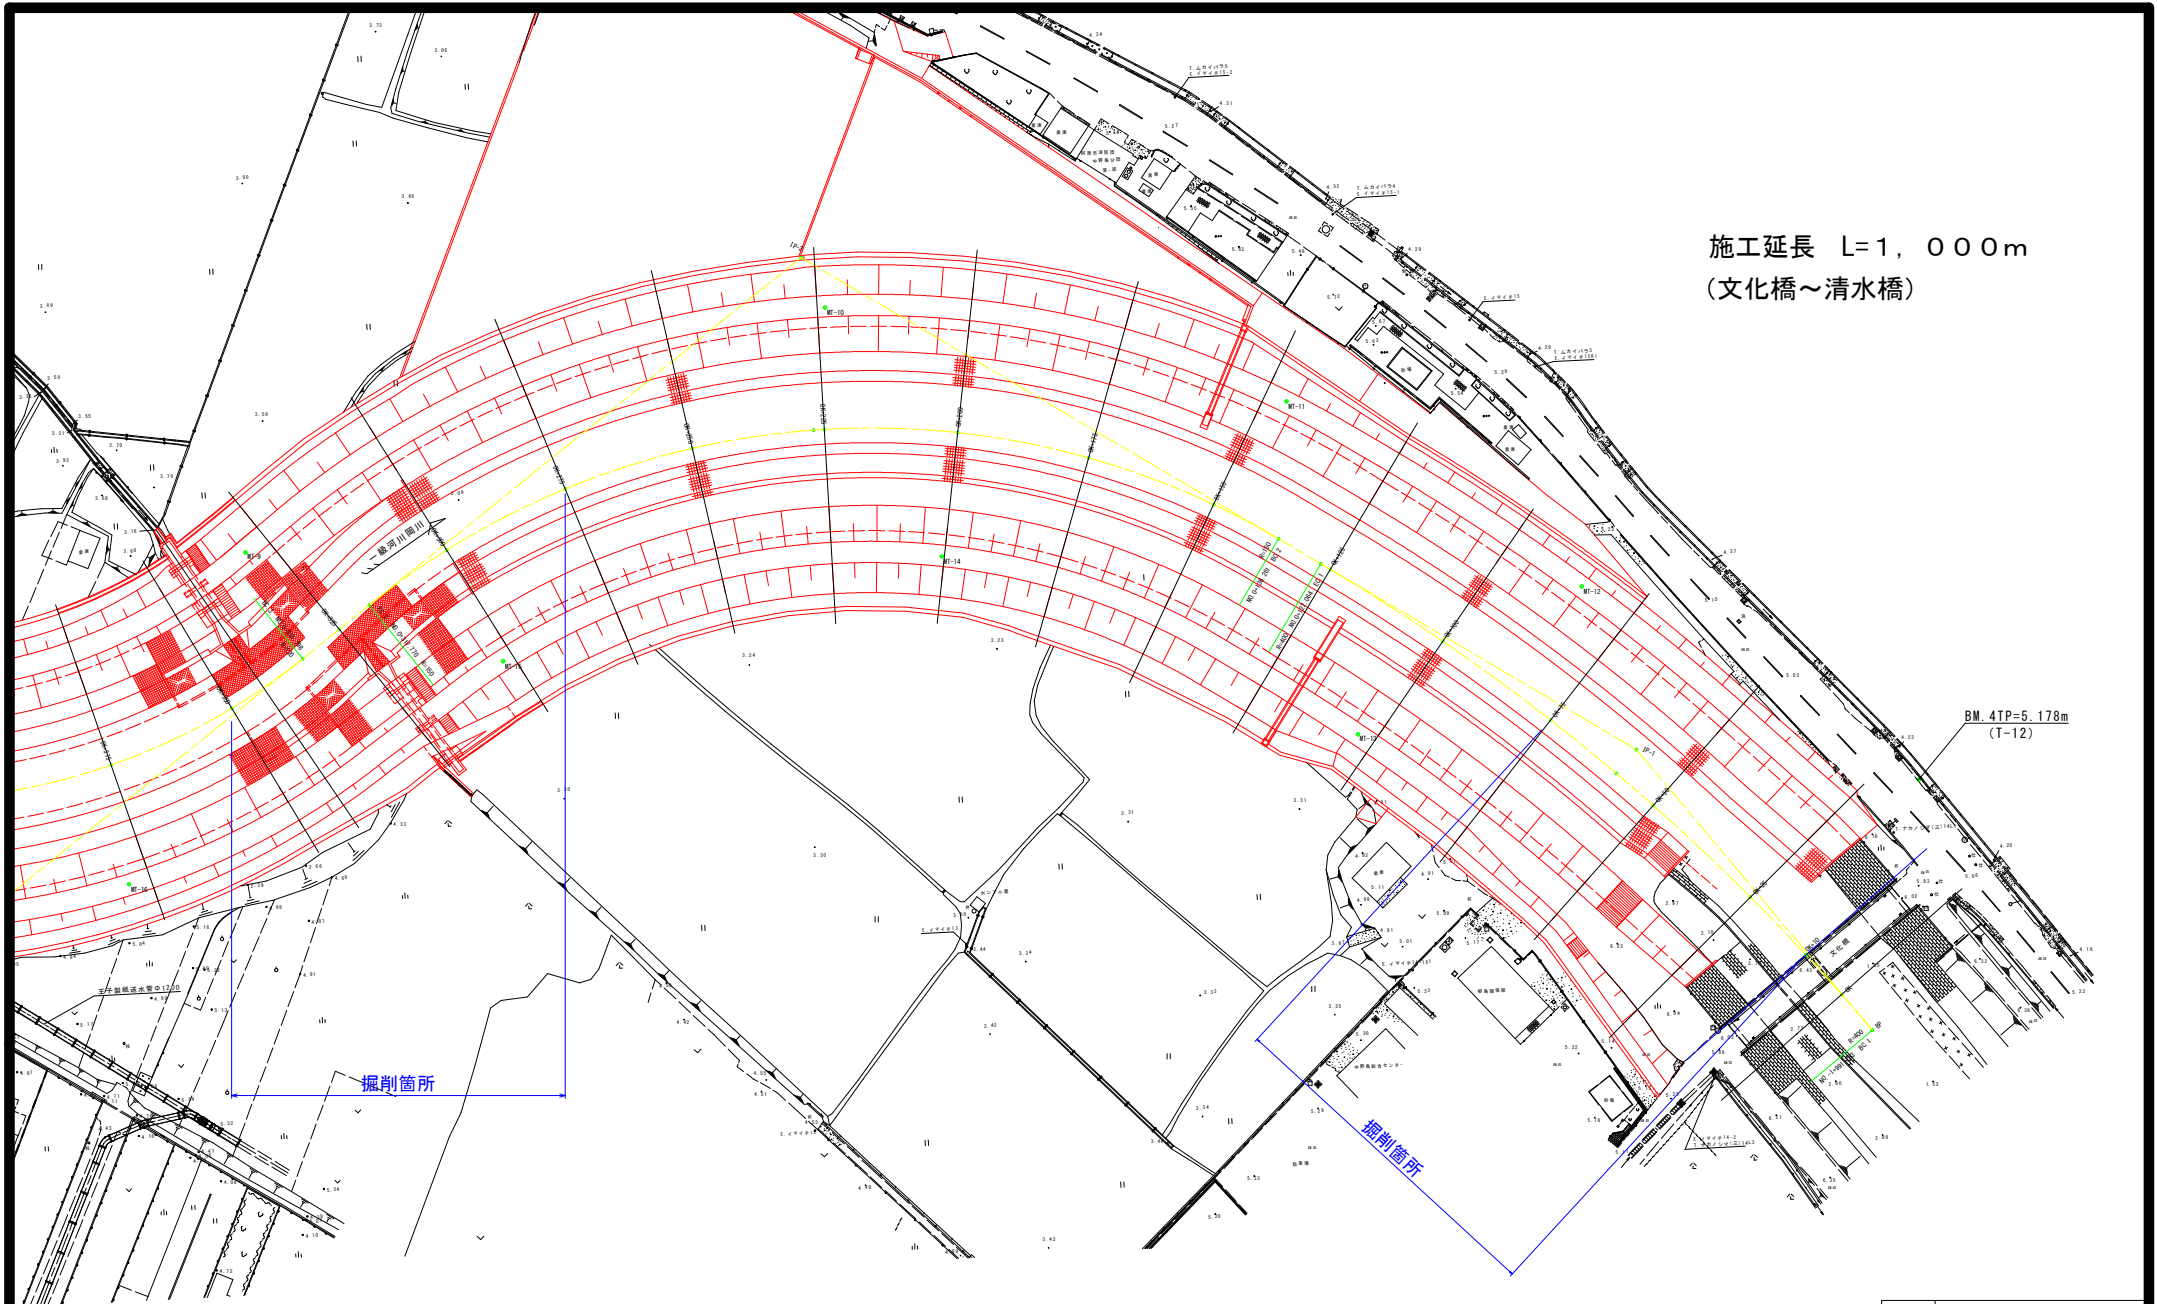

|      |                       |      |       |
|------|-----------------------|------|-------|
| 工事名  | R1阿土 阿南・柳島他 河床掘削工事(2) |      |       |
| 路線名等 | 一級河川阿南川               |      |       |
| 工事箇所 | 阿南市柳島町他(第2分割)         |      |       |
| 図面名  | 平面図(宝田工区)             |      |       |
| 縮尺   | 1:500                 | 図面番号 | 12/21 |
| 会社名  |                       |      |       |
| 事業者名 | 徳島県南部総合市民局 県土整備部 (阿南) |      |       |




|      |                       |      |       |
|------|-----------------------|------|-------|
| 工事名  | R1阿土 阿南・柳島他 河床掘削工事(2) |      |       |
| 路線名等 | 一級河川阿南川               |      |       |
| 工事箇所 | 阿南市柳島町他(第2分割)         |      |       |
| 図面名  | 平面図(宝田工区)             |      |       |
| 縮尺   | 1:500                 | 図面番号 | 13/21 |
| 会社名  |                       |      |       |
| 事業者名 | 徳島県南部総合県民局 景土整備部(阿南)  |      |       |



|      |                          |
|------|--------------------------|
| 工事名  | R1阿土 開削 阿南・柳島他 河床掘削工事(2) |
| 路線名等 | 一級河川開削                   |
| 工事箇所 | 阿南市柳島町他(第2分割)            |
| 図面名  | 平面図(宝田工区)                |
| 縮尺   | 1:500 図面番号 14/21         |
| 会社名  |                          |
| 事業者名 | 徳島県南部総合振興局 農土整備部(阿南)     |

# 縦断図

V=1:100  
H=1:2,000

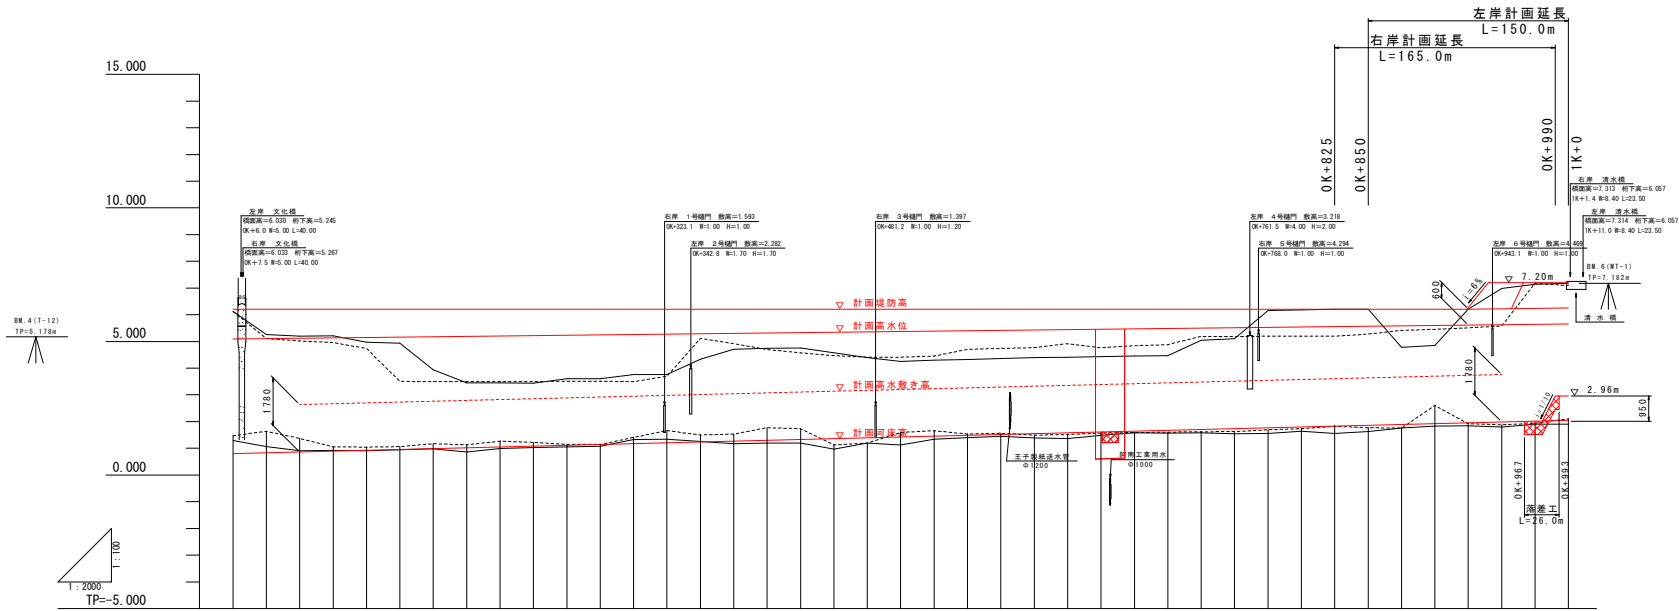


| 凡例      |       |
|---------|-------|
| 計画堤防高   | ——    |
| 計画高水位   | ——    |
| 計画河床高   | ——    |
| 計画高水位高  | ..... |
| 左岸堤内地盤高 | ——    |
| 右岸堤内地盤高 | ——    |
| 最深河床高   | ——    |
| センター地盤高 | ..... |

|         |                                    |                                     |
|---------|------------------------------------|-------------------------------------|
| 計画高水勾配  | 0.750                              | 5.060                               |
| 計画河床勾配  | 0.750                              | 2.045                               |
| 計画堤防高   | 6.200                              | 6.200                               |
| 計画高水高   | 5.095                              | 5.109                               |
| 計画河床高   | 0.795                              | 0.828                               |
| 右岸距離標高  | 6.133                              | 6.133                               |
| 左岸距離標高  | 6.128                              | 6.133                               |
| 右岸堤内地盤高 | 6.125                              | 6.133                               |
| 左岸堤内地盤高 | 6.121                              | 6.133                               |
| センター地盤高 | 1.474                              | 1.633                               |
| 最深河床高   | 1.295                              | 1.062                               |
| 追加距離    | 0.000                              | 25.000                              |
| 点間距離    | 0.000                              | 25.000                              |
| 測点名     | OK                                 | OK-25                               |
| 曲線      | SP 1 R=400.000 TL=68.576 SL=12.823 | SP 2 R=150.000 TL=103.722 SL=22.294 |

|      |                              |
|------|------------------------------|
| 工事名  | R1河川 開川 阿南・柳島他 河床掘削工事(2)     |
| 路線名等 | 一級河川開川                       |
| 工事箇所 | 阿南市柳島町他(第2分削)                |
| 図面名  | 縦断図(宝田工区)                    |
| 縮尺   | V=1:100 H=1:2,000 図面番号 15/21 |
| 会社名  |                              |
| 事業者名 | 徳島県南部総合農林局 農土整備部(阿南)         |

OK+010

|      |     |
|------|-----|
| 河床掘削 | 0.0 |
| 除草   | 0.0 |

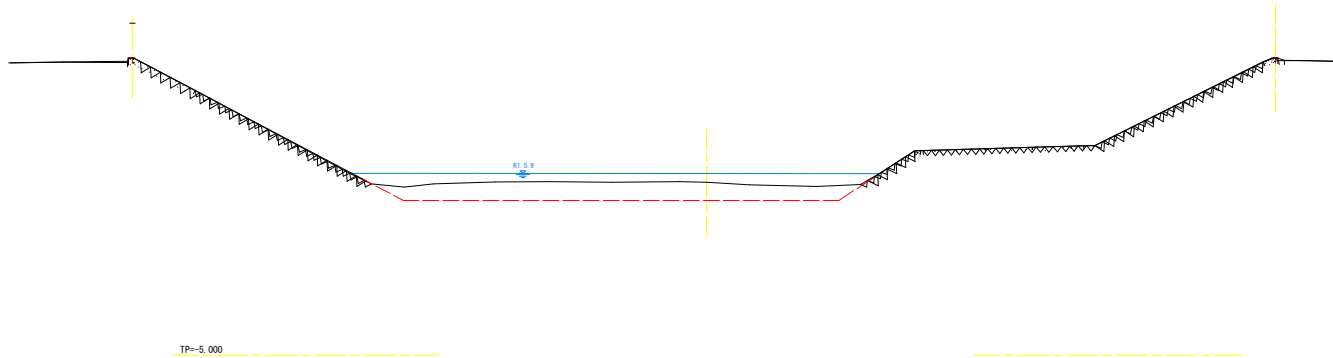


OK+025  
GH=1.633

|      |      |
|------|------|
| 河床掘削 | 0.8  |
| 除草   | 13.9 |

L22.0  
PH=6.389  
GH=6.121

R21.0  
PH=6.379  
GH=6.320

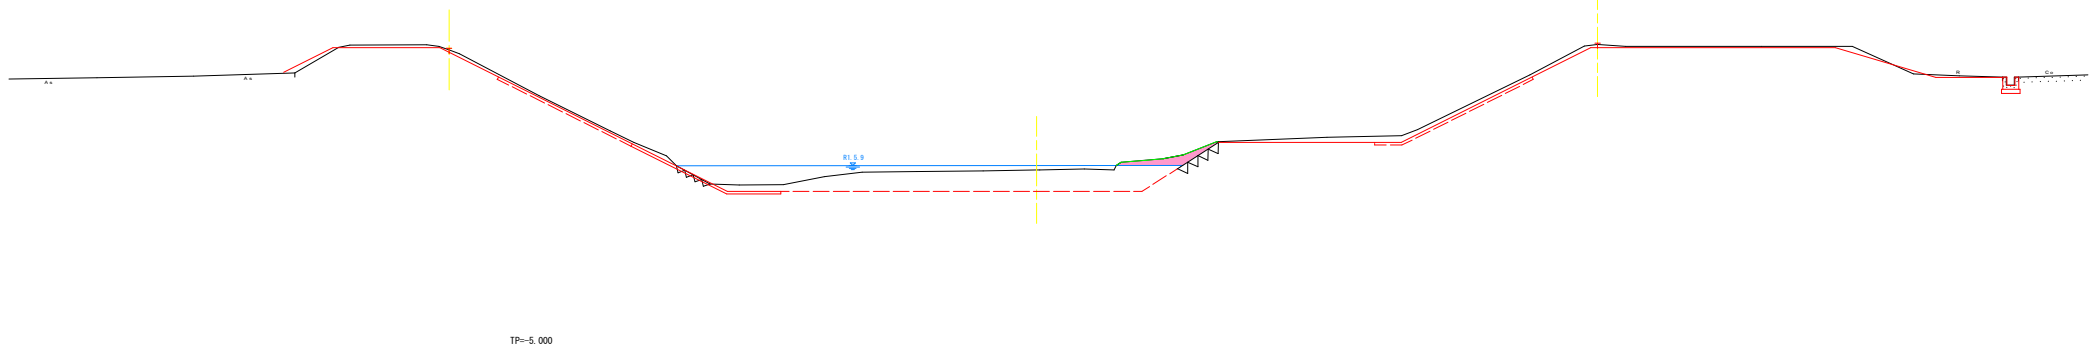


OK+050  
GH=1.370

|      |      |
|------|------|
| 河床掘削 | 0.4  |
| 除草   | 12.0 |


L21.0  
PH=6.120  
GH=6.000

R21.0  
PH=6.029  
GH=5.946



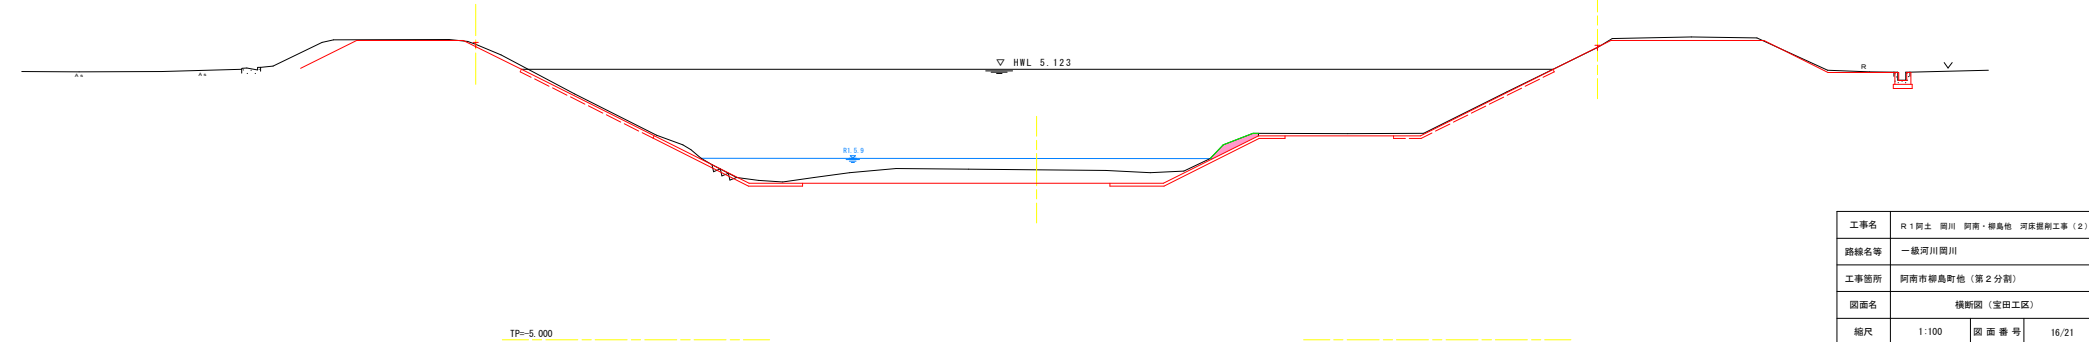


|      |                         |      |       |
|------|-------------------------|------|-------|
| 工事名  | R 1阿土 阿南・柳島他 河床掘削工事 (2) |      |       |
| 路線名等 | 一級河川阿南川                 |      |       |
| 工事箇所 | 阿南市柳島町他 (第2分割)          |      |       |
| 図面名  | 横断面 (宝田工区)              |      |       |
| 縮尺   | 1:100                   | 図面番号 | 16/21 |
| 会社名  |                         |      |       |
| 事業者名 | 徳島県南部総合農林部 農土整備部 (阿南)   |      |       |






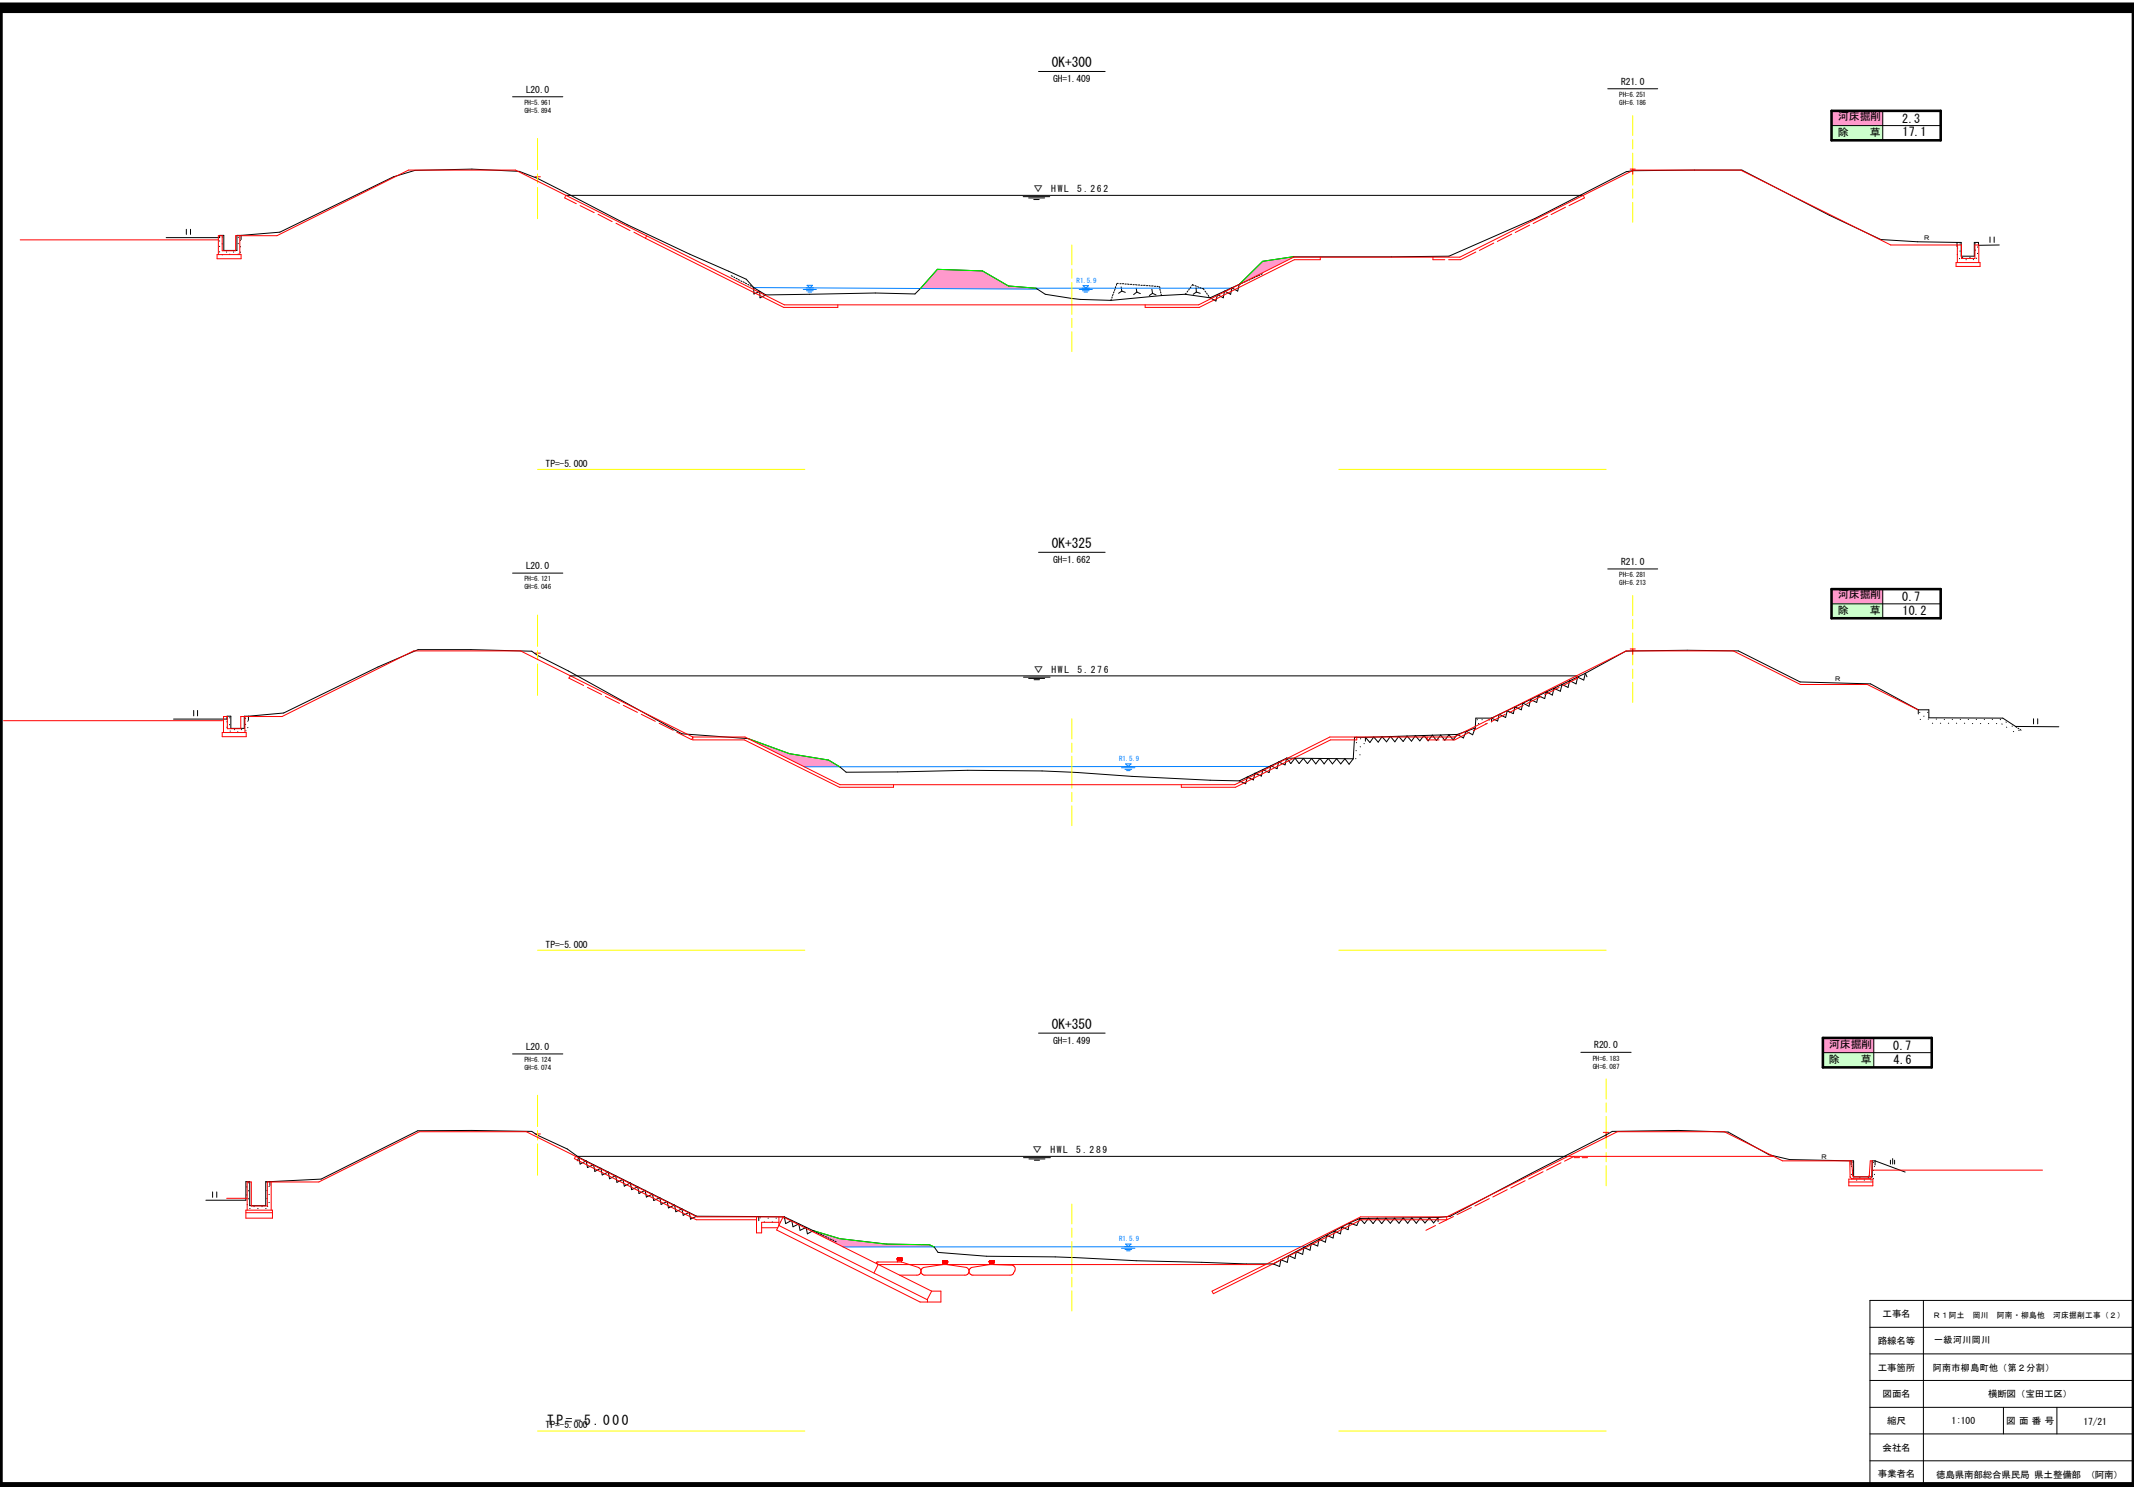

|      |                           |      |       |
|------|---------------------------|------|-------|
| 工事名  | R1阿土 南川 阿南・柳島他 河床掘削工事 (2) |      |       |
| 路線名等 | 一般河川南川                    |      |       |
| 工事箇所 | 阿南市柳島町他 (第2分割)            |      |       |
| 図面名  | 横断面 (宝田工区)                |      |       |
| 縮尺   | 1:100                     | 図面番号 | 17/21 |
| 会社名  |                           |      |       |
| 事業者名 | 徳島県南部総合市民局 県土整備部 (阿南)     |      |       |

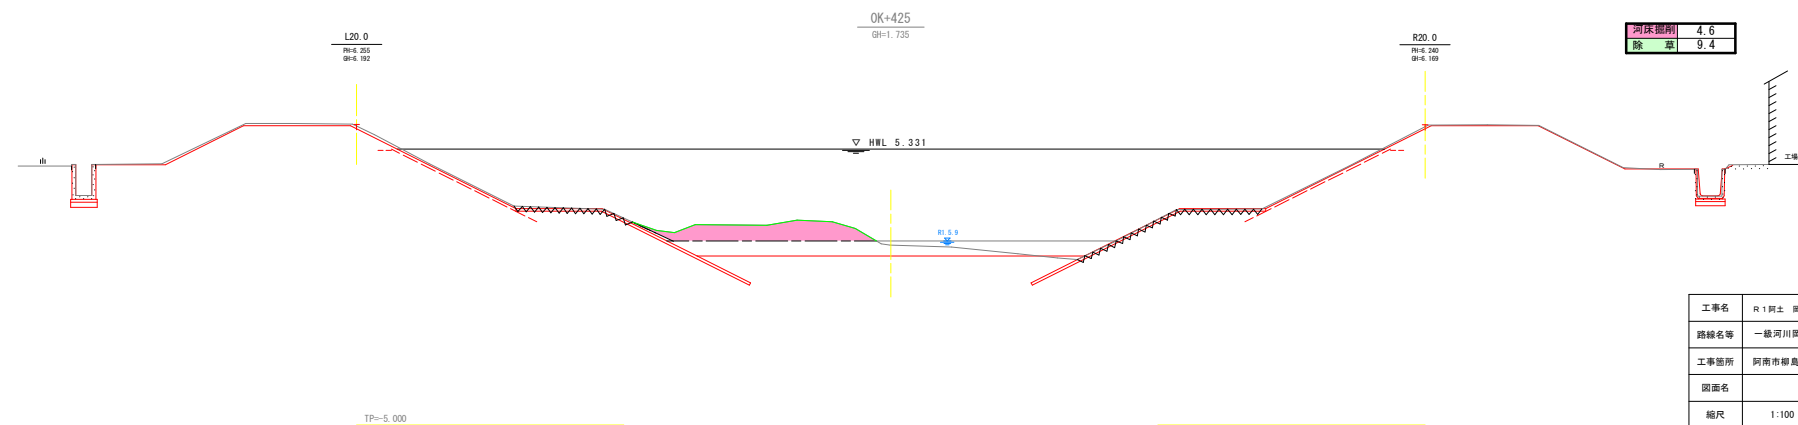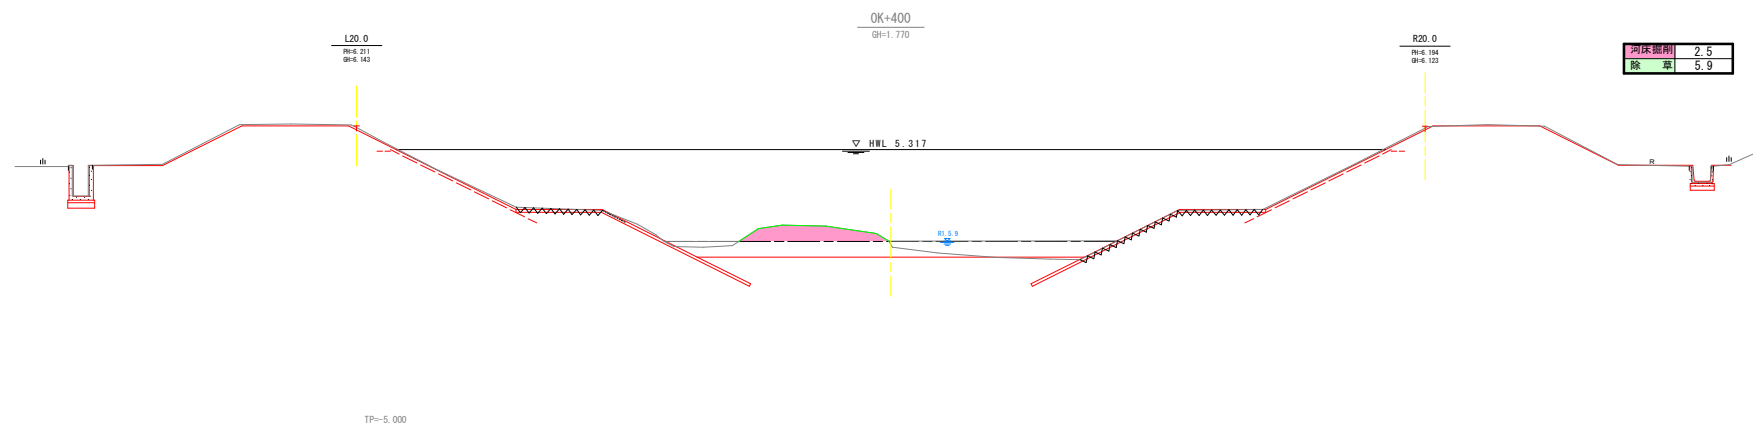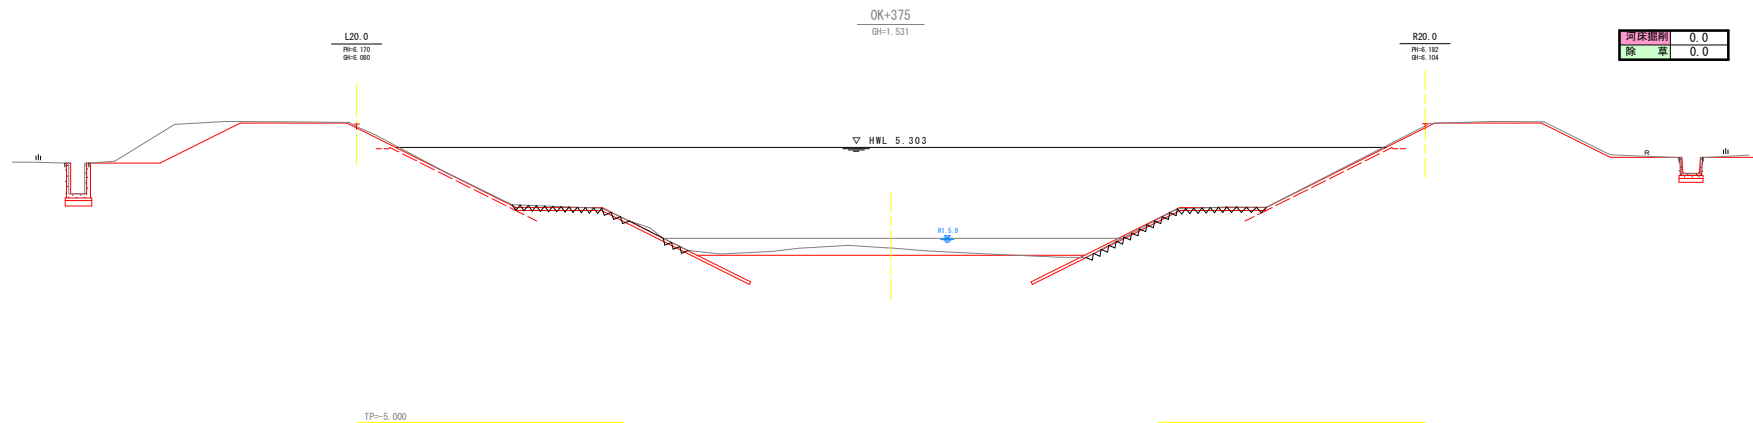


|      |                       |      |       |
|------|-----------------------|------|-------|
| 工事名  | R1阿土 阿南・柳島他 河床掘削工事(2) |      |       |
| 路線名等 | 一級河川阿南川               |      |       |
| 工事箇所 | 阿南市柳島町他(第2分割)         |      |       |
| 図面名  | 横断面(宝田工区)             |      |       |
| 縮尺   | 1:100                 | 図面番号 | 18/21 |
| 会社名  |                       |      |       |
| 事業者名 | 徳島県南部総合市民局 県土整備部 (阿南) |      |       |

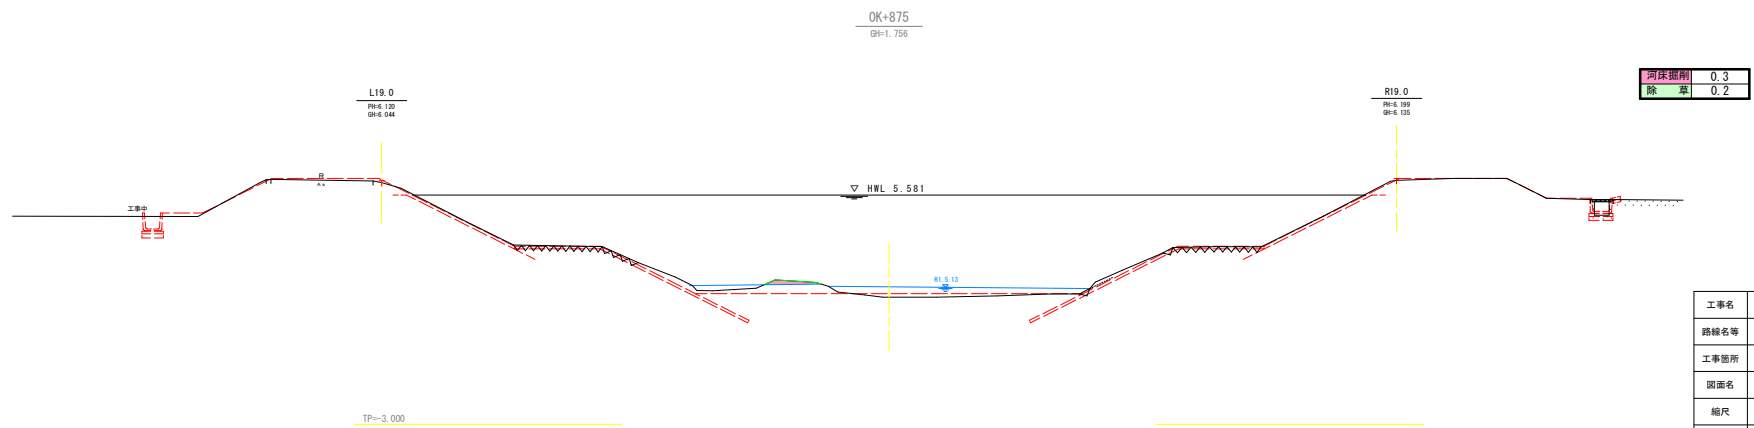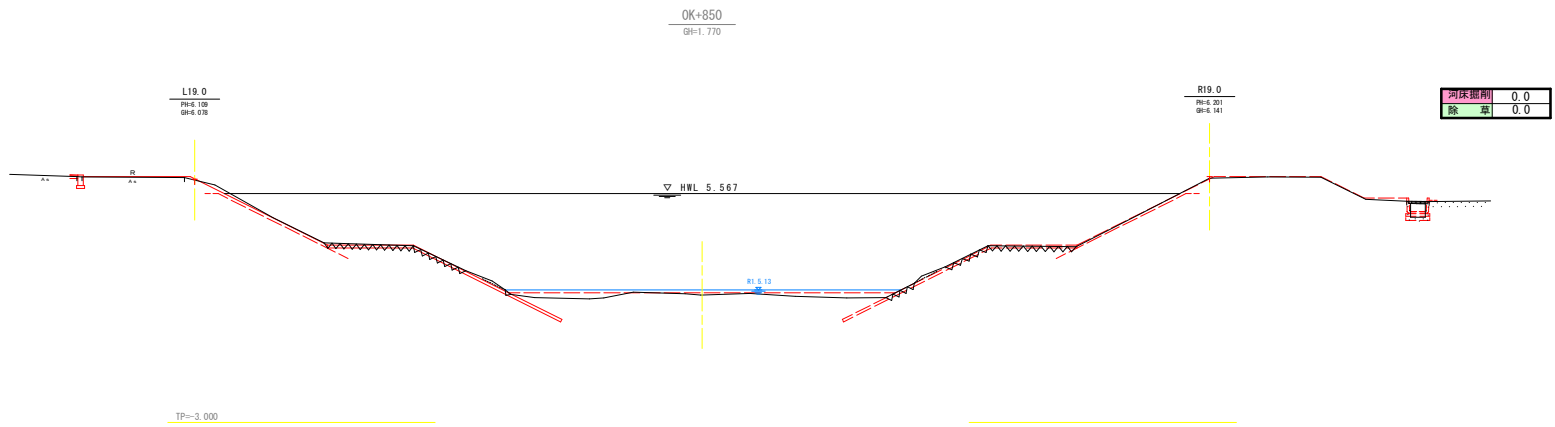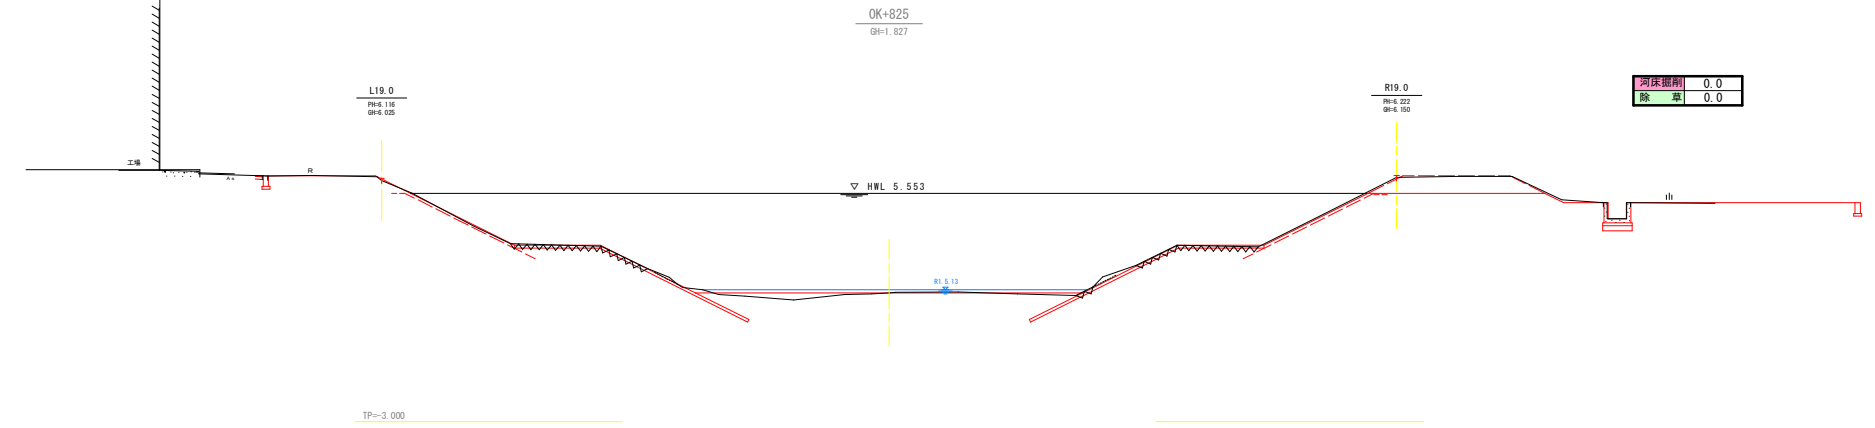


|      |                       |      |       |
|------|-----------------------|------|-------|
| 工事名  | R1阿土 阿南・柳島他 河床掘削工事(2) |      |       |
| 路線名等 | 一般河川阿南川               |      |       |
| 工事箇所 | 阿南市柳島町他(第2分割)         |      |       |
| 図面名  | 横断面(宝田工区)             |      |       |
| 縮尺   | 1:100                 | 図面番号 | 19/21 |
| 会社名  |                       |      |       |
| 事業者名 | 徳島県南部総合振興局 県土整備部 (阿南) |      |       |

OK+900  
GH=2.007

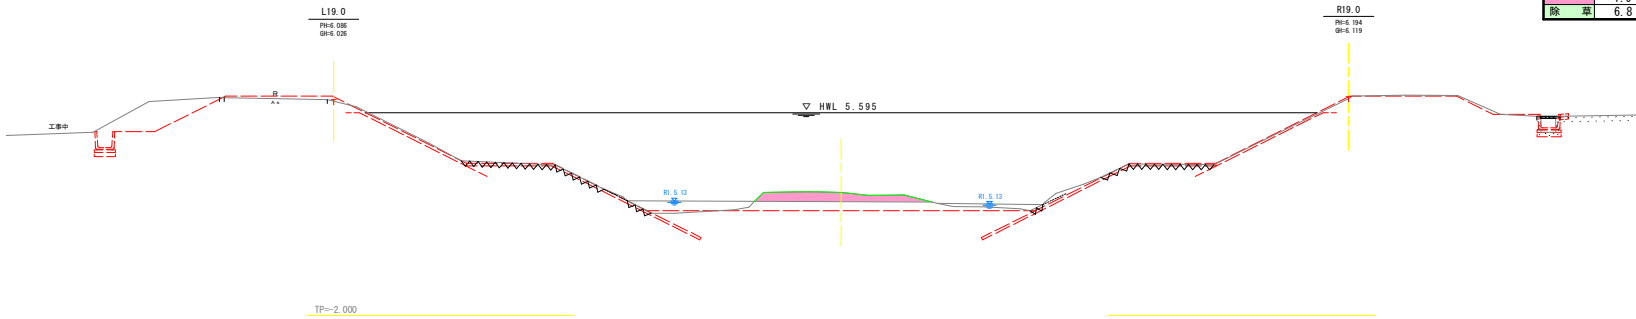


|      |     |
|------|-----|
| 河床掘削 | 1.9 |
| 除草   | 6.8 |

OK+925  
GH=1.923

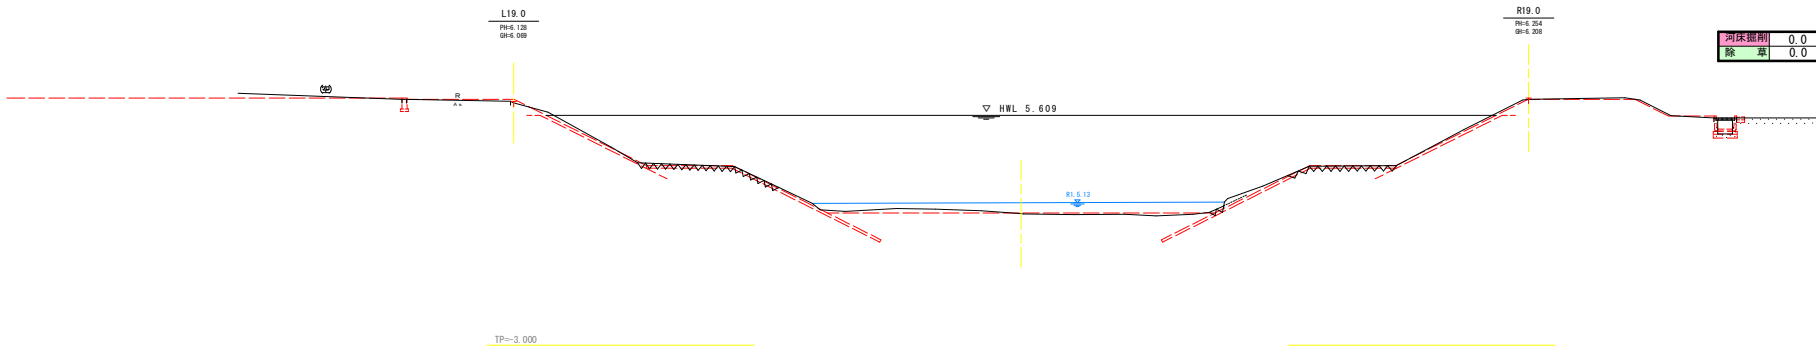

|      |     |
|------|-----|
| 河床掘削 | 0.0 |
| 除草   | 0.0 |

OK+950  
GH=1.878

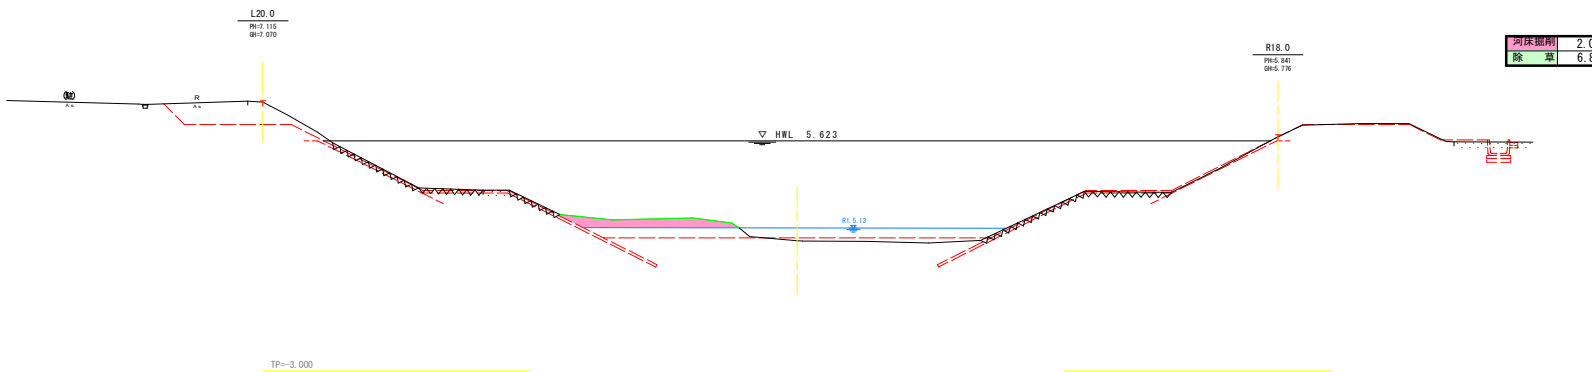


|      |     |
|------|-----|
| 河床掘削 | 2.0 |
| 除草   | 6.8 |

|      |                       |      |       |
|------|-----------------------|------|-------|
| 工事名  | R1阿土 阿南・柳島他 河床掘削工事(2) |      |       |
| 路線名等 | 一級河川阿南川               |      |       |
| 工事箇所 | 阿南市柳島町他(第2分割)         |      |       |
| 図面名  | 横断面(宝田工区)             |      |       |
| 縮尺   | 1:100                 | 図面番号 | 20/21 |
| 会社名  |                       |      |       |
| 事業者名 | 徳島県南部総合県民局 県土整備部 (阿南) |      |       |


工事用道路 一般図 S=1:100

平面図

単位：m

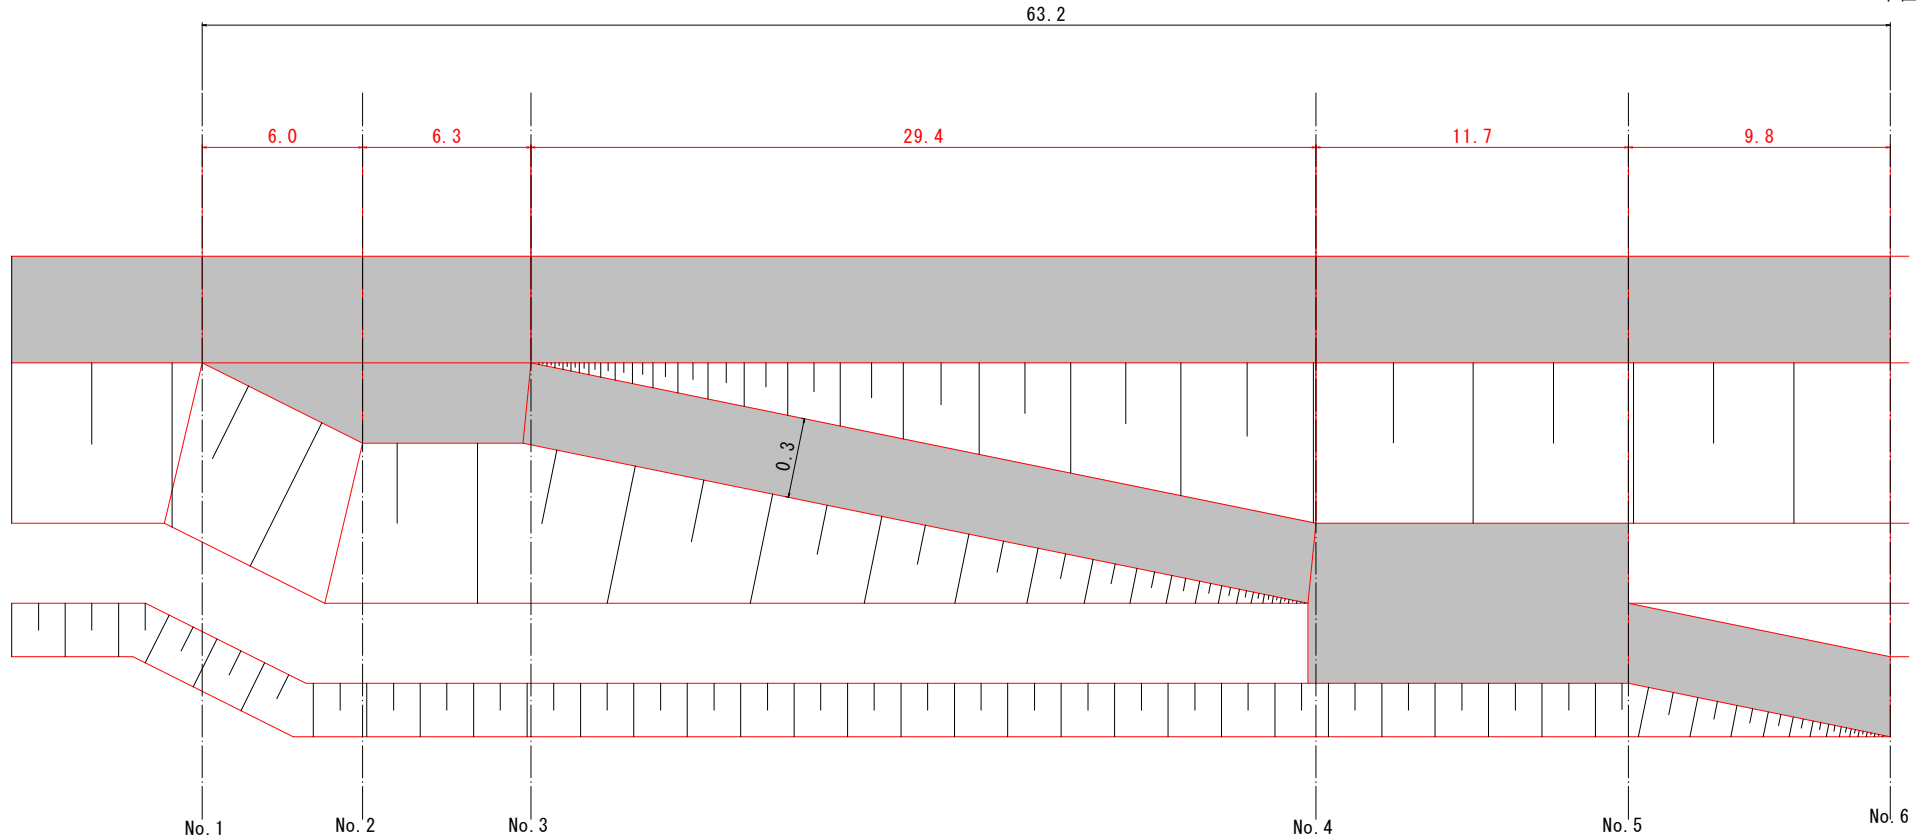

断面図

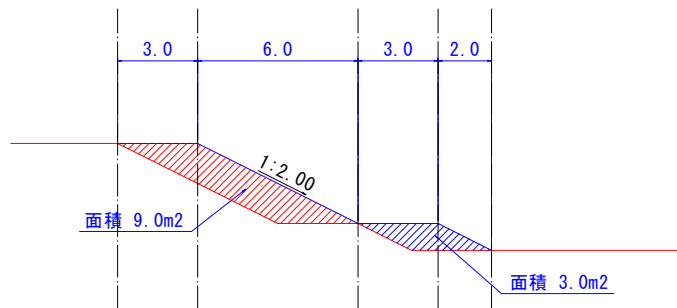

|      |                          |
|------|--------------------------|
| 工事名  | R1阿土 藤川 阿南・柳島他 河床掘削工事(2) |
| 路線名等 | 一般河川阿土川                  |
| 工事箇所 | 阿南市柳島町他(第2分割)            |
| 図面名  | 工事用道路 一般図(宝田工区)          |
| 縮尺   | 1:100 図面番号 21/21         |
| 会社名  |                          |
| 事業者名 | 徳島県南部総合県民局 県土整備部(阿南)     |