


# 計画平面図

座標一覧表

測点名	X座標	Y座標
S-2	119792.670	73429.578
S-3	119846.972	73401.005
S-4	119928.266	73380.089
S-5	120025.704	73350.541
S-2-1	119773.859	73448.897
NO.0	120021.707	73385.785
NO.1	120002.636	73364.100
NO.2	119983.205	73388.767
NO.3	119964.853	73313.817
NO.4	119944.501	73278.867
NO.5	119925.749	73283.916
NO.6	119905.797	73389.966
NO.7	118888.445	73394.016
NO.8	118867.093	73399.066
NO.9	118847.715	73406.250
NO.10	118829.452	73412.174
NO.11	118812.705	73423.092
NO.12	118798.116	73434.263
NO.13	118778.154	73442.983
EP	118767.441	73447.321
IP1	120010.938	73391.812
IP2	118836.117	73407.149
IP3	118789.193	73439.103
IP4	118712.013	73445.125
SP1	120010.190	73384.346
EC1	119967.871	73384.940
EC2	119852.656	73402.781
SP2	119836.732	73408.501
EC3	119821.819	73416.886
EC3	119789.962	73411.770
SP3	119788.811	73438.349
EC3	119776.903	73443.433
EC4	119778.903	73443.433
RO	120023.062	73366.657
R1	120002.355	73361.113
R2	119982.974	73366.348
R3	119963.222	73371.388
R4	119943.870	73376.448
R5	119924.318	73381.497
R6	119905.166	73386.547
R7	118885.814	73391.597
R8	118866.462	73396.647
R9	118847.021	73401.688
R10	118828.236	73409.990
R11	118811.297	73421.026
R12	118794.805	73432.133
R13	118777.120	73440.167
REP	118765.737	73443.792

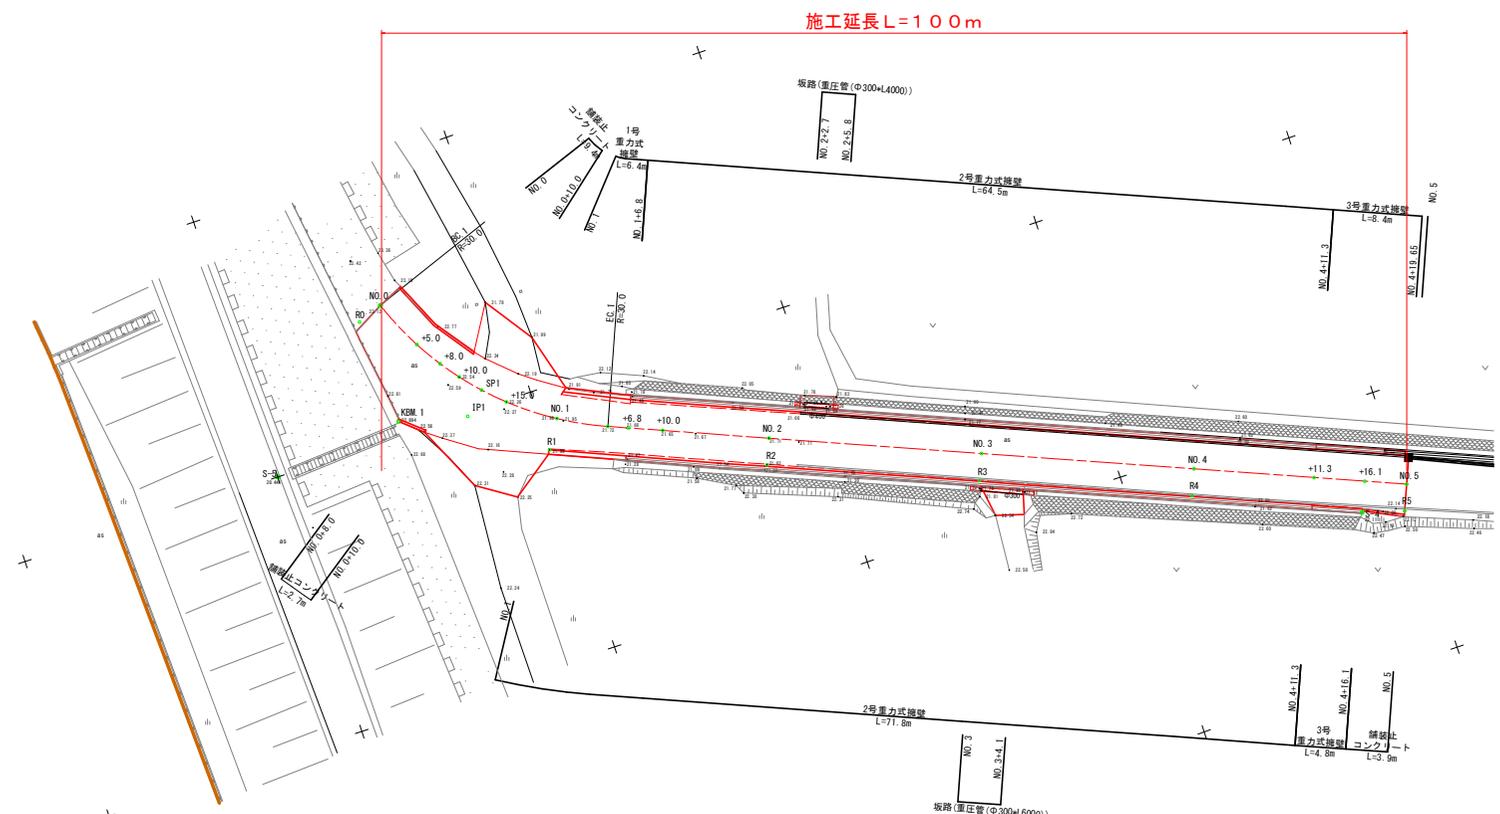


IPI	
IA	47-26-49
R	30
TL	13.184
CL	24.843
SL	2.769

当初設計図面

工事名	R1吉士 津田川鳥線 阿波・市場香美 道路工事(1)		
路線名等	(主)津田川鳥線		
工事箇所	阿波市市場町香美(第1分節)		
図面名	計画平面図		
縮尺	1/500	図面番号	
会社名			
事業者名	徳島県土木整備部東部県土整備局(吉野川)		

# 縦断図







施工延長L=100m

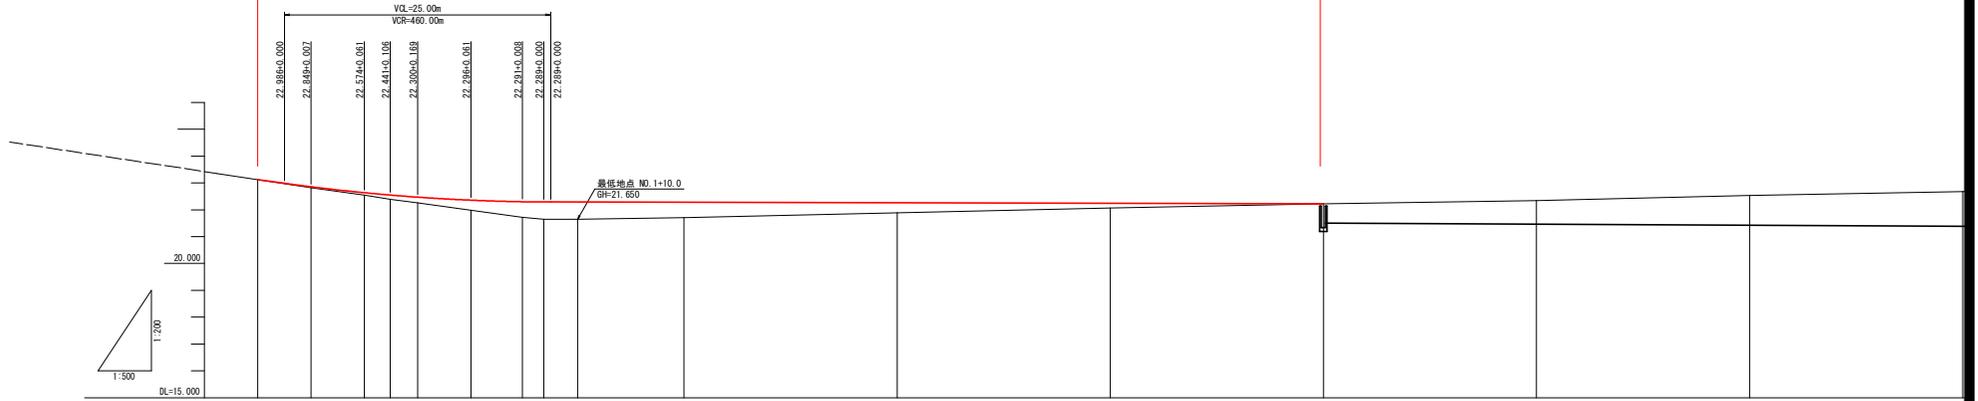

道路計画勾配図													
水路敷勾配図													
道路計画高	23.123	22.856	22.632	22.547	22.468	22.357	22.298	22.242					
水路式計画高								21.500	21.465	21.420	21.385		
盛土	0.000	0.000	0.000	0.194	0.211	0.374	0.574	0.174	0.000				
切土													
地盤高	23.123	22.822	22.544	22.388	22.255	21.884	21.707	22.063	22.224	22.347	22.622		
追加距離	0.000	5.000	10.000	12.422	15.000	20.000	40.000	80.000	100.000	140.000	160.000		
単距離	0.000	5.000	5.000	2.422	2.578	5.000	10.000	20.000	20.000	20.000	20.000		
測点	M0.0	+5.0	+10.0	SPI	+15.0	M0.1	M0.2	M0.3	M0.4	M0.5	M0.6	M0.7	M0.8
曲率図	<p>1A=47.26-49 R=30 L=13.184 CL=24.843 SL=2.769</p>												

当初設計図面

工事名	R1 富士 津田川島線 阿波・市場普美 道路工事 (1)		
路線名等	(主) 津田川島線		
工事箇所	阿波市市場町普美 (第1分割)		
図面名	縦断図	図面番号	
縮尺	Ver=1/200	Hor=1/500	
会社名			
事業者名	徳島県土木整備部東部土木整備局 (吉野川)		

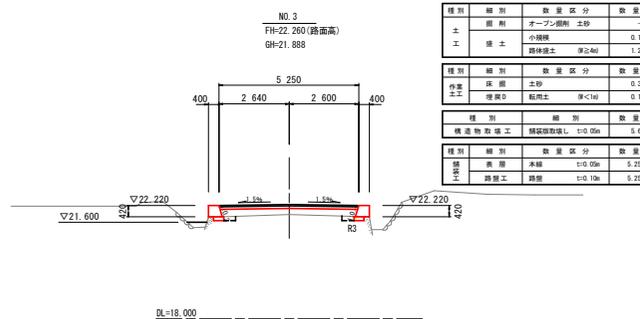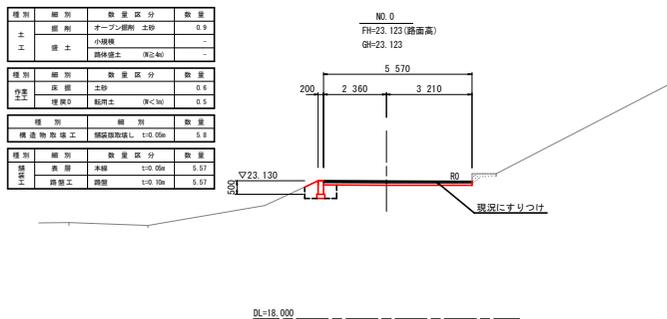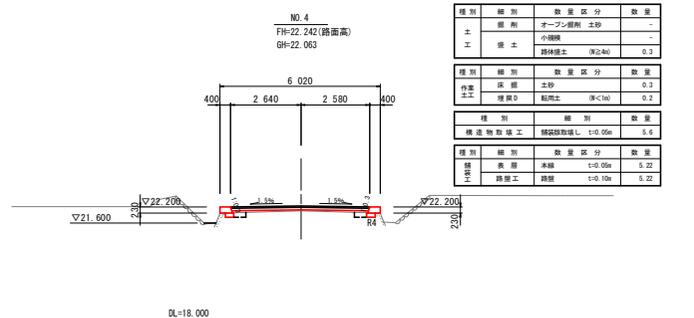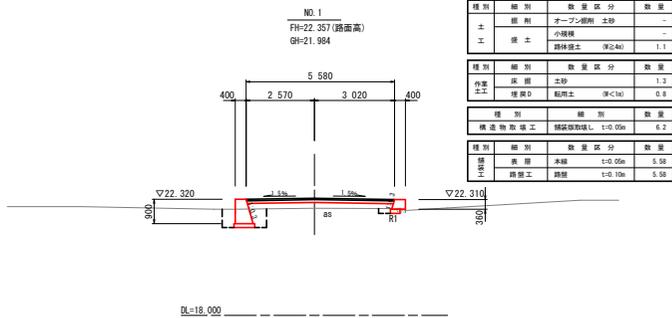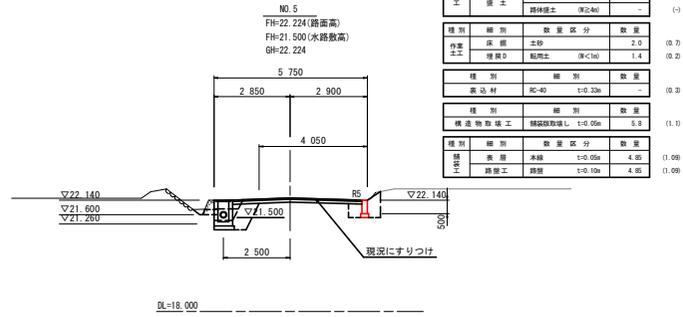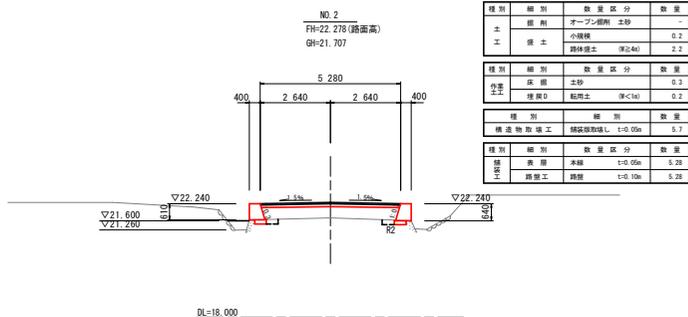


当初設計図面


工事名	R1吉土 津田川島線 阿波・市場寄美 道路工事(1)		
路線名等	(主)津田川島線		
工事箇所	阿波市市場町寄美 (第1分割)		
図面名	橋 断 図		
縮尺	1/200	図面番号	
会社名			
事業者名	徳島県土木整備部東部県土整備局(吉野川)		

# 構造図


## 1号重力式擁壁

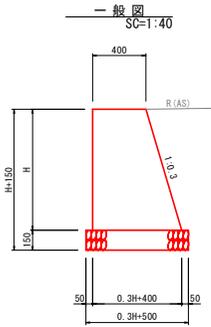


## 2号重力式擁壁

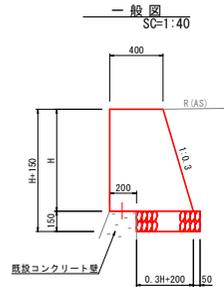


## 3号重力式擁壁

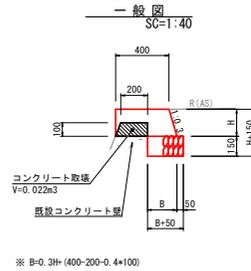

## 舗装止コンクリート

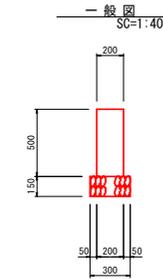


## 重圧管

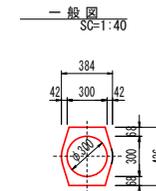


舗装止コンクリート (1.0m当り)

名称	規格	数量
コンクリート	σ <sub>ck</sub> =18N/mm <sup>2</sup>	0.100 m <sup>3</sup>
型枠	小型構造物	1.00 m <sup>2</sup>
基礎砕石	RD-40 t=0.15m	0.30 m <sup>2</sup>

展開図 (左側)  
H=1:400  
SC V=1:100

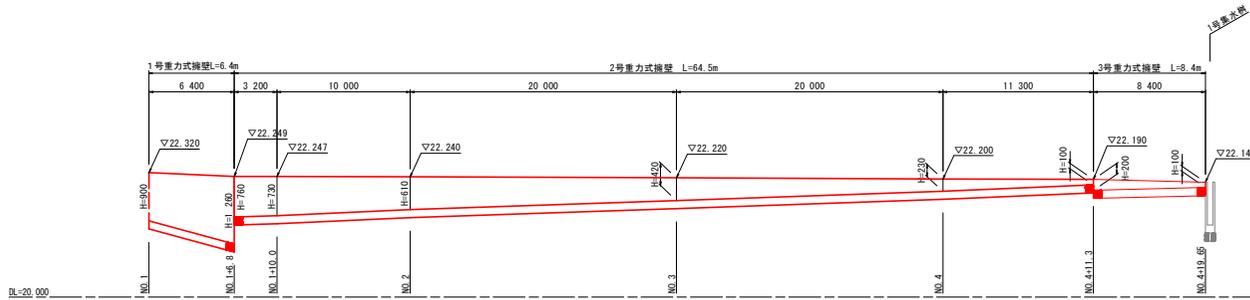


展開図 (右側)  
H=1:400  
SC V=1:100

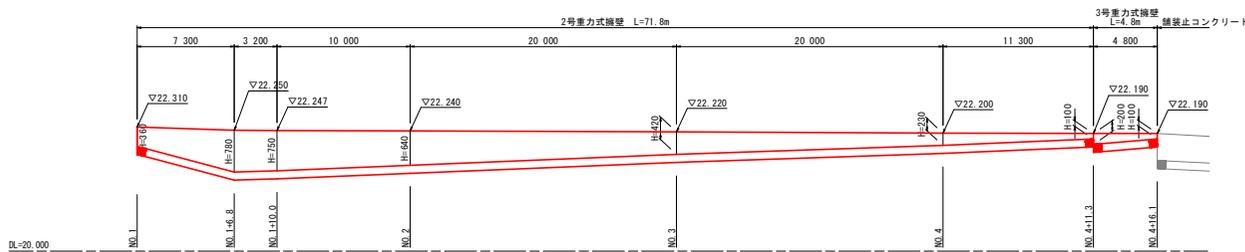


展開図  
H=1:400  
SC V=1:100


(左側) NO.0~NO.0+10.0

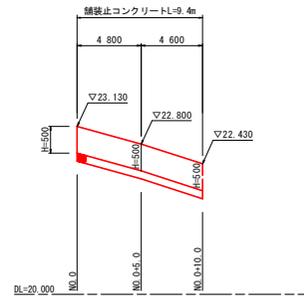

(右側) NO.4+16.1~NO.5

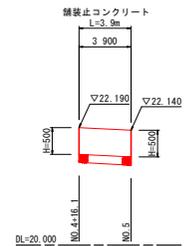

(右側) NO.0+8.0~NO.0+15.0

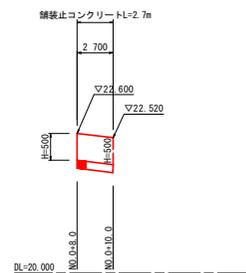

### 当初設計図面

工事名	R1吉士 津田川鳥線 阿波・市場番美 道路工事 (1)		
路線名等	(主)津田川鳥線		
工事箇所	阿波市市場町番美 (第1分節)		
図面名	構造図	図面番号	
縮尺	図示	図面番号	
会社名			
事業者名	徳島県県土整備部東部県土整備局 (吉野川)		