

計画平面図 S=1/1000


第1分割 施工延長 L=305.0m

第2分割 施工延長 L=325.0m

舗装版撤去 A=4510m² 厚6cm改質密粒度AS A=4510m²

1工区 施工延長 L=105.0m

2工区 施工延長 L=200.0m

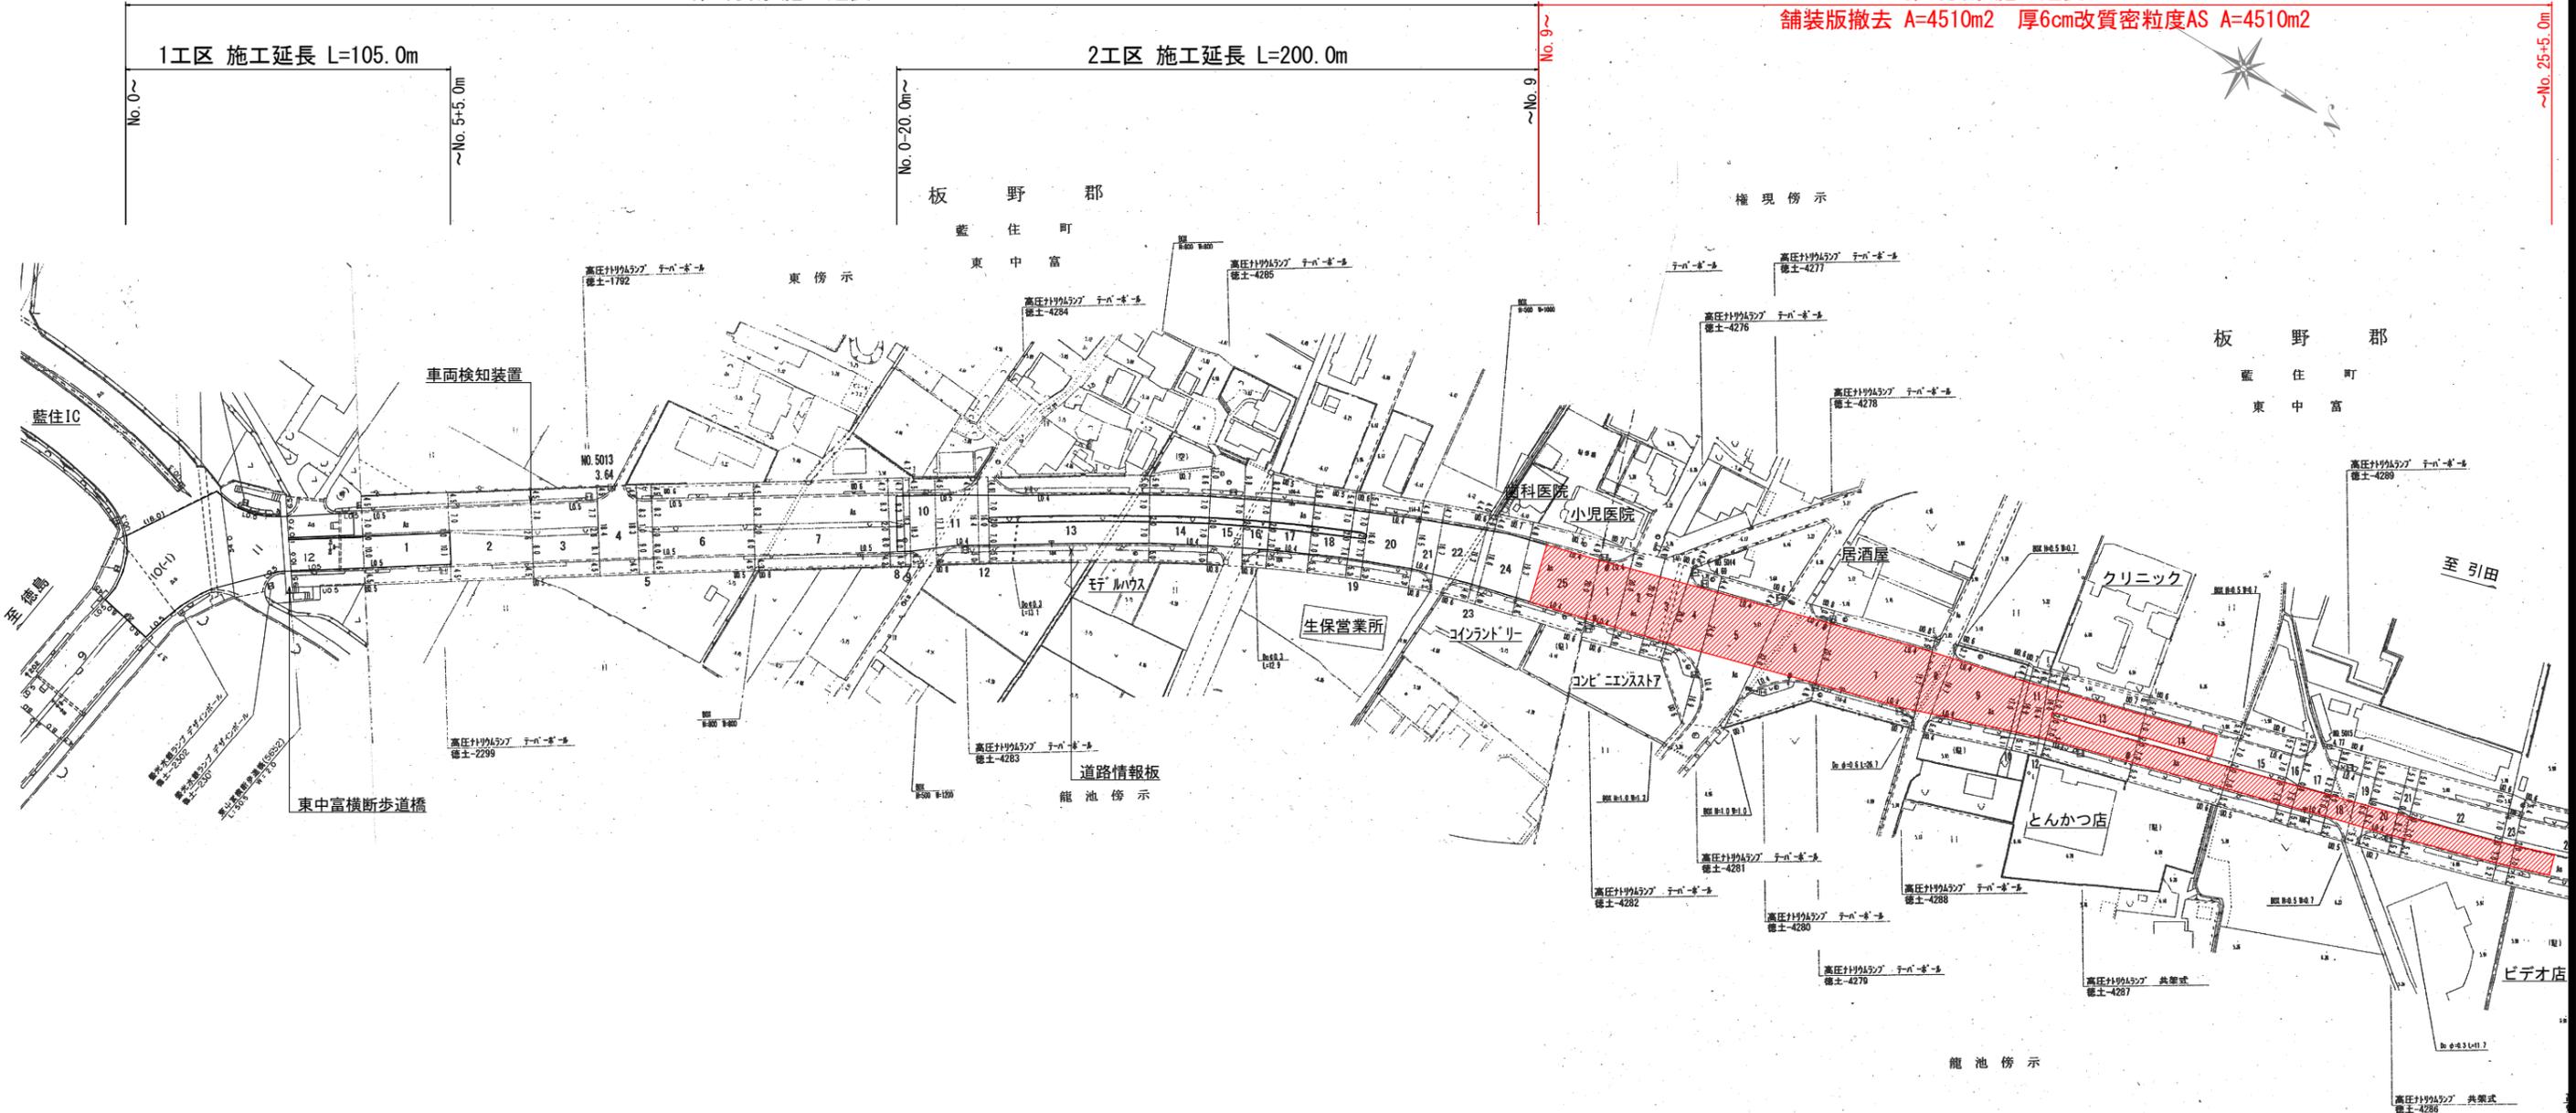


実施設計図面

工事名	R1徳島 徳島引田線 藍・東中富 舗装工事(2)		
路線名等	徳島引田線		
工事箇所	板野郡藍住町東中富字龍池傍示他(第2分割)		
図面名	計画平面図		
縮尺	S=1/1000	図面番号	1 / 2
会社名			
事業者名	徳島県東部県土整備局 徳島庁舎		


標準断面図

標準断面図 S=1/100

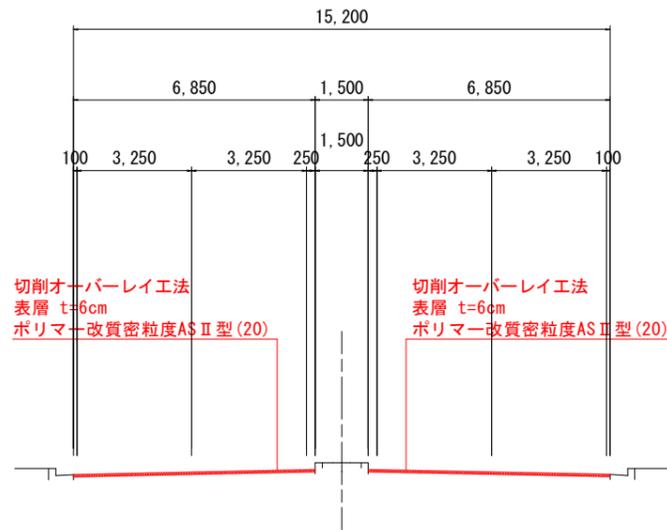


舗装断面図 S=1/10

既設舗装構成

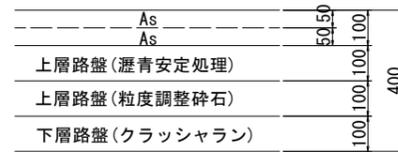


計画舗装構成

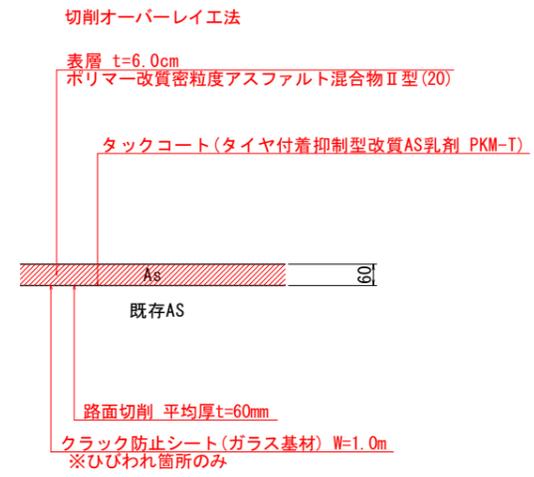


※路面切削前に「ひびわれ調査」を行い、クラック防止シートの必要量を精査すること。

【施工フロー】

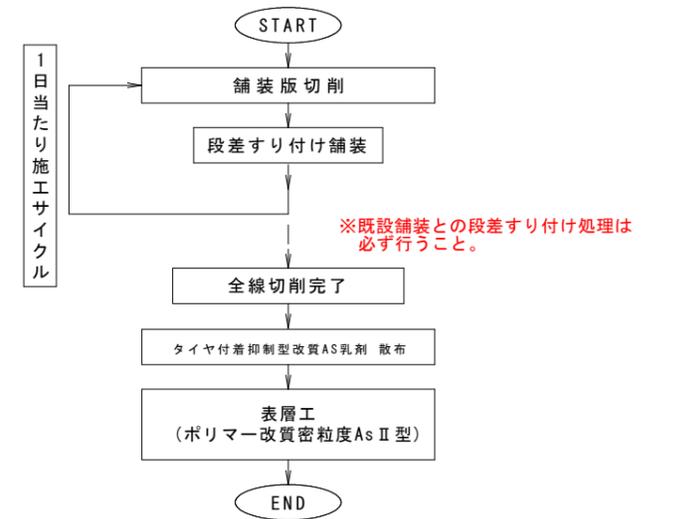

舗装段差すり付け詳細図 S=1/10

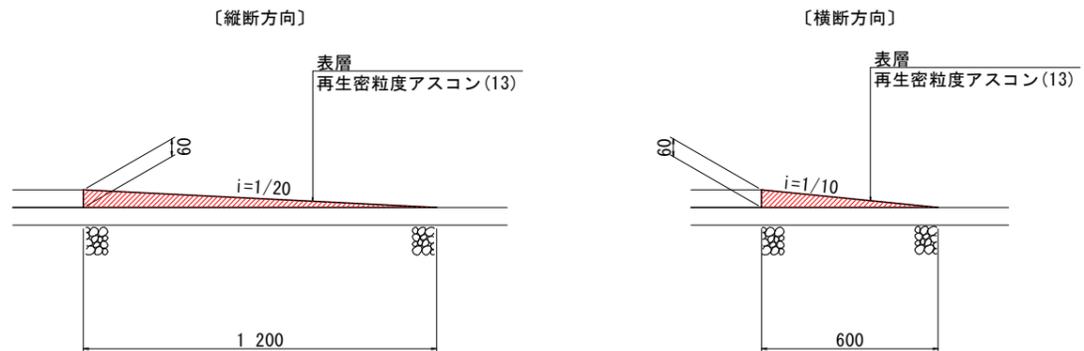

実施設計図面

工事名	R1徳土 徳島引田線 藍・東中富 舗装工事(2)		
路線名等	徳島引田線		
工事箇所	板野郡藍住町東中富字龍池傍示地(第2分割)		
図面名	標準断面図・舗装断面図		
縮尺	図示	図面番号	2 / 2
会社名			
事業者名	徳島県東部県土整備局 徳島庁舎		