


# 平面図 S=1:500

施工延長 L=140.0m

No. 41

No. 48

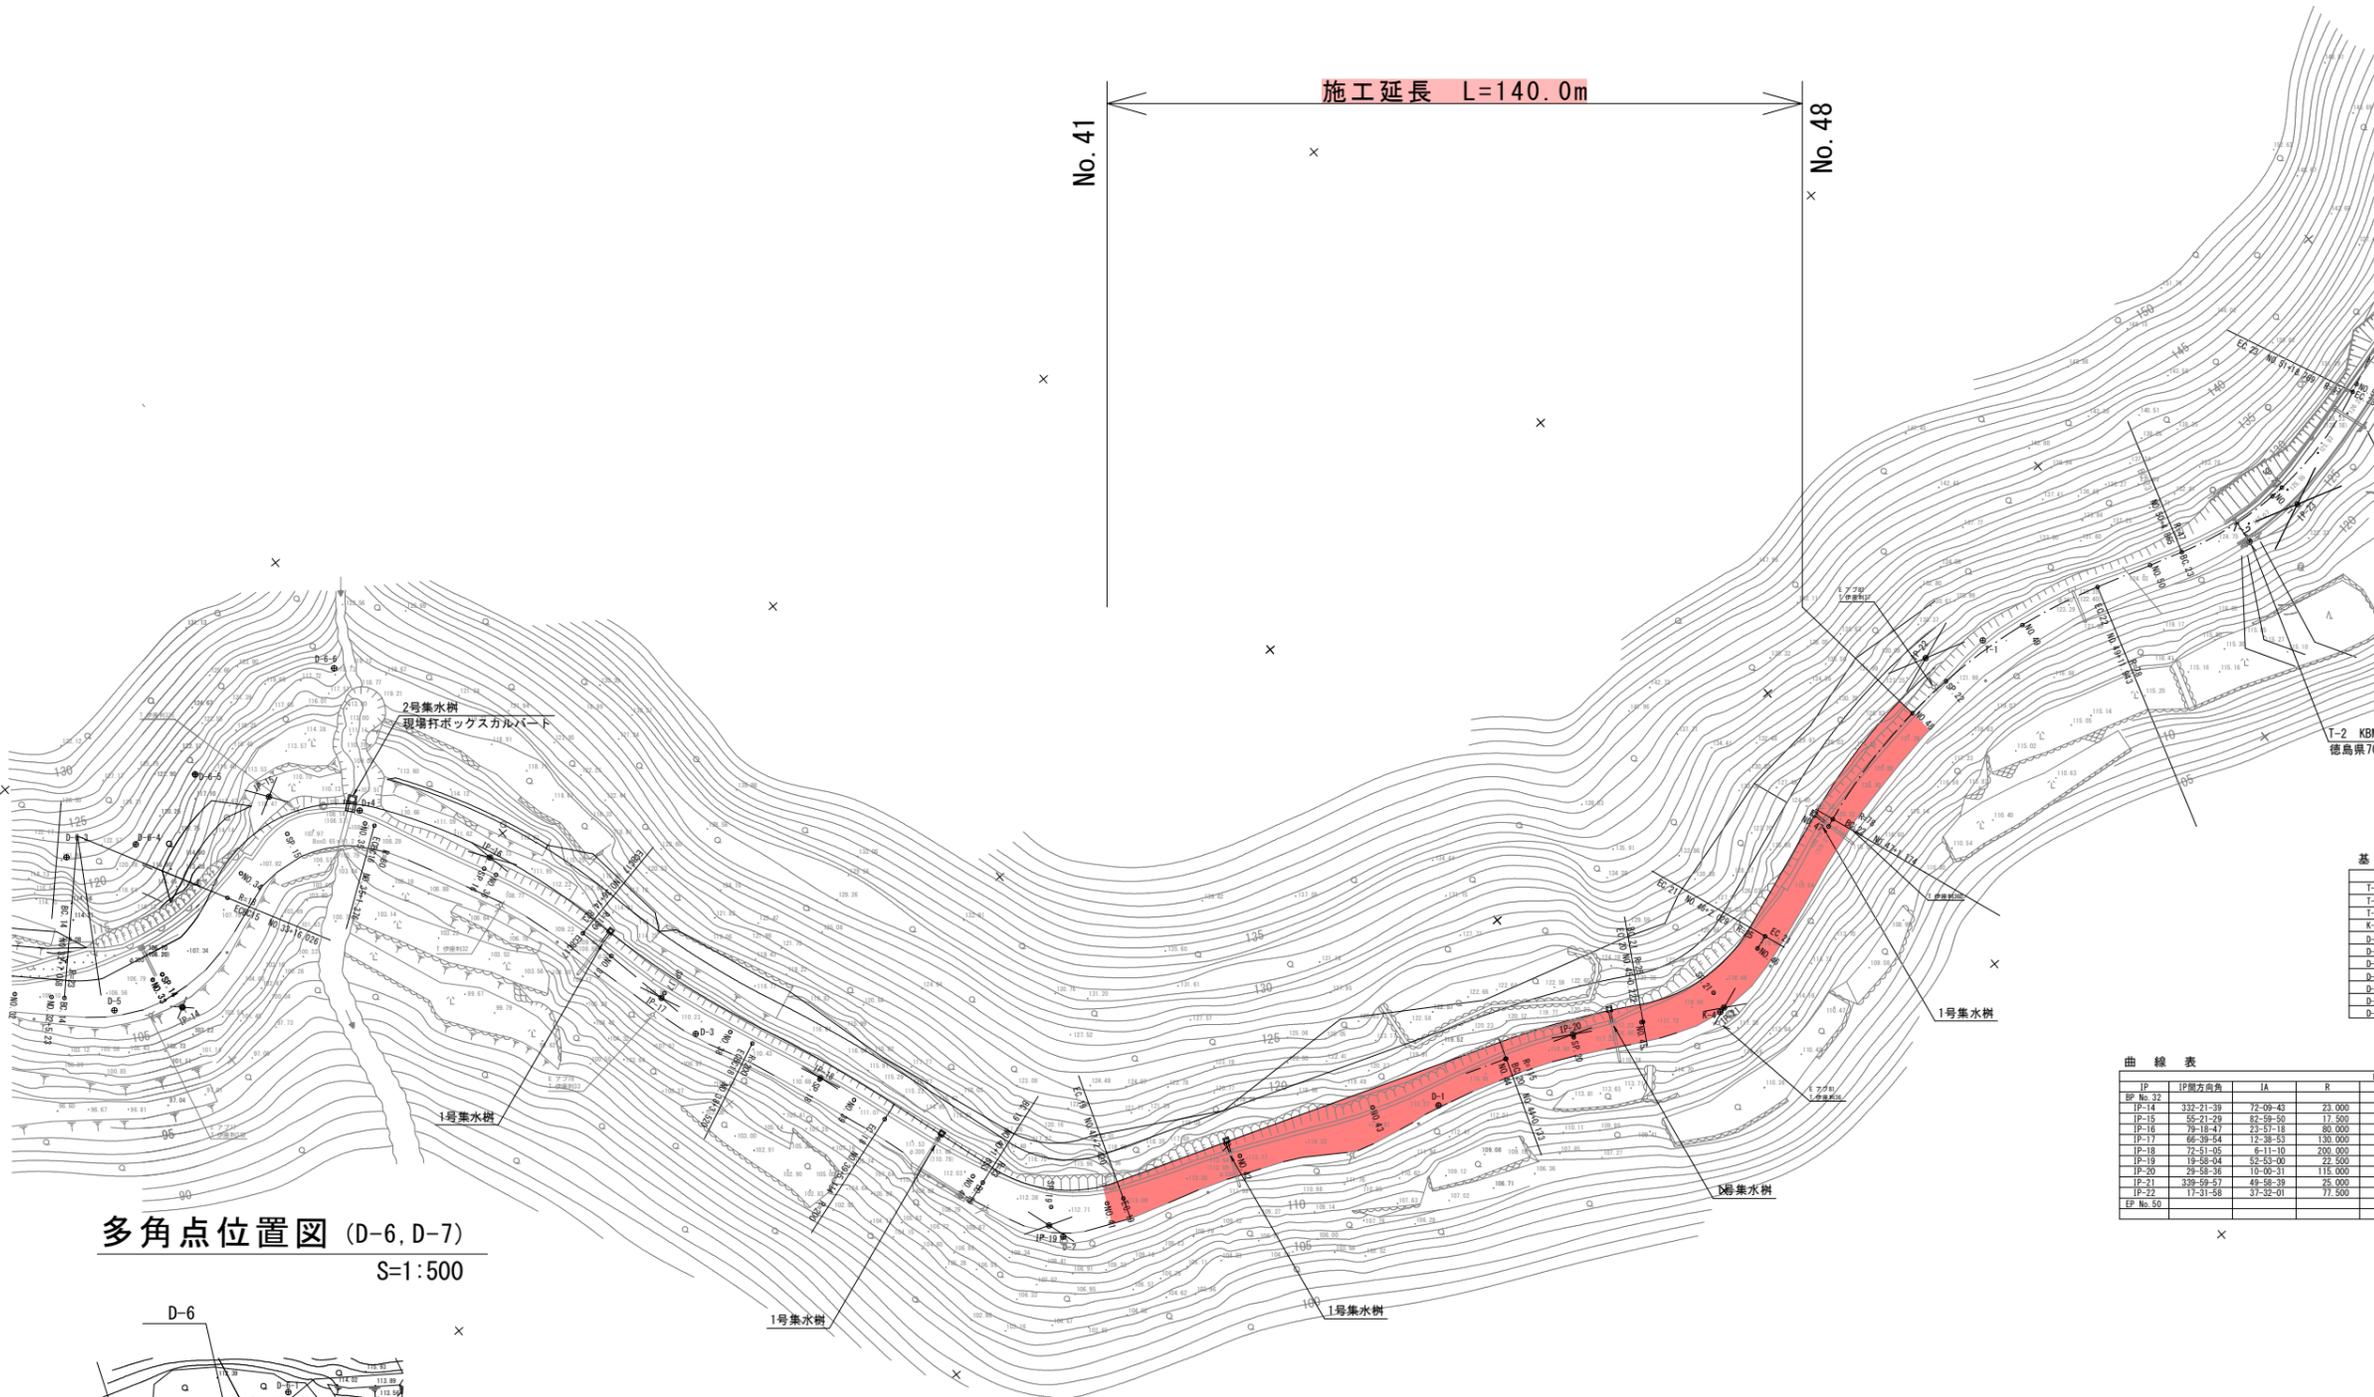

基準点座標一覧表


点名	X座標	Y座標	標高
T-1	88718.153	106763.650	122.576
T-2 (徳7028 KBM 3)	88916.071	106777.437	125.240
T-3	88910.551	106777.501	127.007
K-4	88815.864	106780.258	118.433
D-1	88776.808	106764.714	115.402
D-2	88714.100	106744.782	112.936
D-3	88702.720	106689.347	110.228
D-4	88686.579	106634.545	108.321
D-5	88641.789	106633.875	106.701
D-6	88605.572	106605.291	103.999
D-7	88586.706	106621.402	102.563

曲線表

IP No. 32	IP間方位角	IA	R	曲線要素			IP間距離	X座標	Y座標
				TL	SL	CL			
IP-14	132-21-39	72-09-43	23.000	16.760	5.459	28.968	32.742	88622.461	106623.638
IP-15	55-21-29	82-59-50	17.500	15.482	5.865	25.350	32.454	88649.447	106619.739
IP-16	79-18-47	23-31-18	80.000	16.972	1.780	33.447	31.319	88696.453	106624.781
IP-17	66-39-54	15-38-55	130.000	14.407	0.766	28.697	25.215	88732.272	106622.516
IP-18	72-51-05	6-11-10	200.000	10.807	0.282	21.584	38.536	88712.260	106705.468
IP-19	19-58-04	52-53-00	22.500	11.190	2.629	20.767	78.933	88753.622	106742.291
IP-20	29-58-36	19-00-31	115.000	10.070	0.440	20.069	21.722	88737.648	106769.560
IP-21	339-59-57	49-58-39	25.000	11.652	2.582	21.807	57.129	88816.664	106780.113
IP-22	17-31-58	37-32-01	77.500	26.333	4.352	50.789	56.982	88870.348	106760.573
EP No. 50								88903.140	106770.933

多角点位置図 (D-6, D-7)

S=1:500

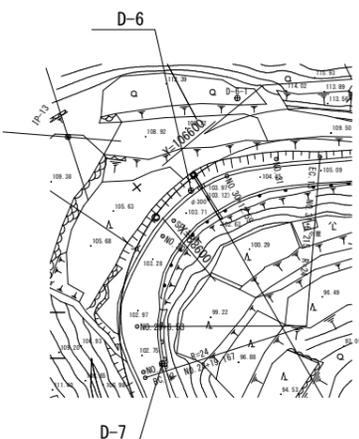



多角点について  
D-7及びD-6を基準とし、既設点を確認すること。  
水準点について  
KBM 3 (徳 7028 H=125.240) を基準とし、既設多角点間を往復観測し、異常がないかを確認する事。  
工事に支障のない場所に仮BMを設置すること。

## 実施設計図面

(世界測地系)

工事名	R1 波土 由岐大西線 美波・阿部 舗装工事(3)		
路線名等	(主) 由岐大西線		
工事箇所	海部郡美波町阿部 (第3分劃)		
図面名	平面図		
縮尺	1/500	図面番号	1 / 8
会社名			
事業者名	徳島県南部総合県民局 県土整備部 <美波>		

施工延長 L=140.0m

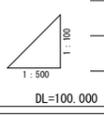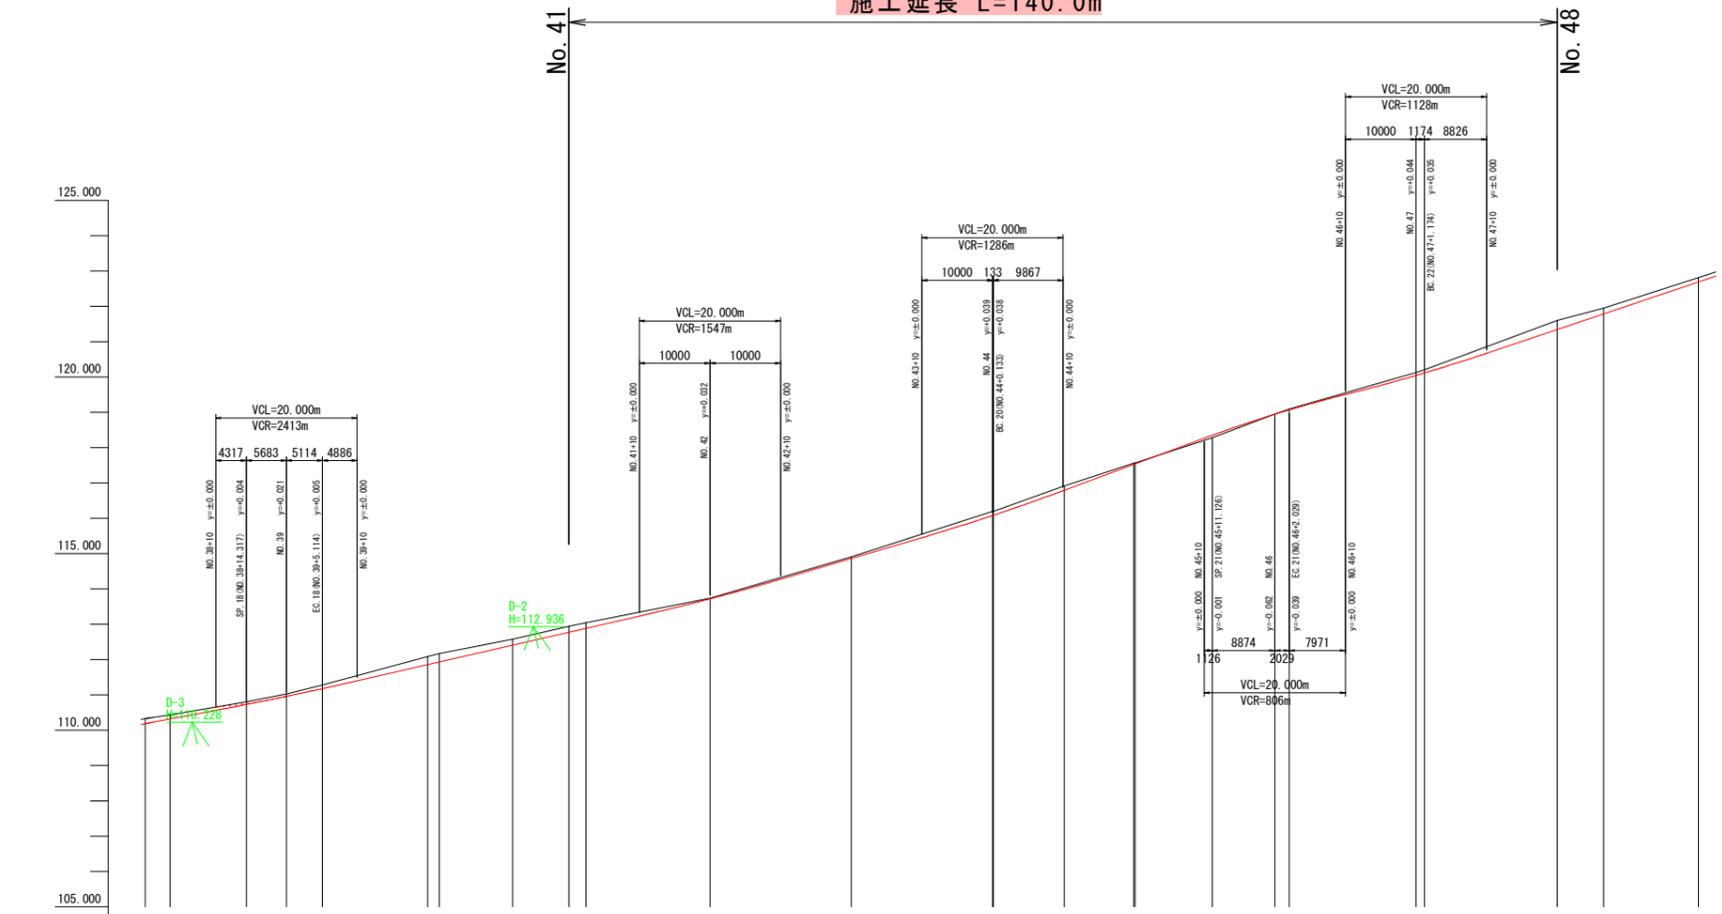

勾配	1/2.75% L=40.000m		1/4.58% L=40.000m		1/3.87% L=40.000m		1/7.43% L=40.000m		1/4.89% L=20.000m																
盛土高	0.070																								
切土高	0.142	0.110	0.080	0.070	0.102	0.235	0.239	0.173	0.168	0.157	0.020	0.047	0.123	0.114	0.126	0.036	0.030	0.002	0.019	0.066	0.086	0.255	0.165		
計画高	110.188	110.320	110.730	110.960	111.178	111.855	112.170	112.407	112.772	112.883	113.720	114.863	116.077	116.086	116.794	117.524	117.540	118.350	118.948	119.071	120.044	120.114	121.345	121.785	
地盤高	110.330	110.430	110.810	111.030	111.280	112.090	112.170	112.580	112.940	113.040	113.740	114.910	116.200	116.200	116.920	117.560	117.570	118.280	118.950	119.090	120.130	120.200	121.600	121.950	
追加距離	760.000	763.520	774.317	780.000	785.114	800.000	801.653	812.037	820.000	822.420	840.000	860.000	880.000	880.133	890.178	900.000	900.222	911.126	920.000	922.029	940.000	941.174	960.000	966.559	
点間距離	10.828	3.520	10.797	5.683	5.114	14.886	1.653	10.384	7.963	2.420	17.580	20.000	20.000	0.133	10.045	9.822	0.222	10.904	8.874	2.029	17.971	1.174	18.826	6.559	
測点	NO.38 ECB213	SP.18	NO.39	EC.18	NO.40	BC.19	SP.19	NO.41	EC.19	NO.42	NO.43	NO.44	BC.20	SP.20	NO.45	ECB221	SP.21	NO.46	EC.21	NO.47	BC.22	NO.48	SP.22		
曲線	IP.18 LA=6° 11' 10" R=200.000		TL=10.807 CL=21.584 SL=0.292		IP.19 LA=52° 53' 00" R=22.500		TL=11.190 CL=20.767 SL=2.629		IP.20 LA=10° 00' 31" R=115.000		TL=10.070 CL=20.089 SL=0.440		IP.21 LA=49° 58' 39" R=25.000		TL=11.652 CL=21.807 SL=2.582		IP.22 LA=37° 33' 01" R=77.500		TL=26.333 CL=50.769 SL=4.352						
片割り付け図																									
拡幅																									

実施設計図面



No. 38~No. 48

工事名	R1 波土 由岐大西線 美波・阿部 舗装工事(3)		
路線名等	(主) 由岐大西線		
工事箇所	海部郡美波町阿部 (第3分割)		
図面名	縦断図		
縮尺	縦 1/100	横 1/500	図面番号 2 / 8
会社名			
事業者名	徳島県南部総合県民局 県土整備部 <美波>		

標準断面図 S=1/100


アスファルト舗装工 S=1/10

NO. 44 付近

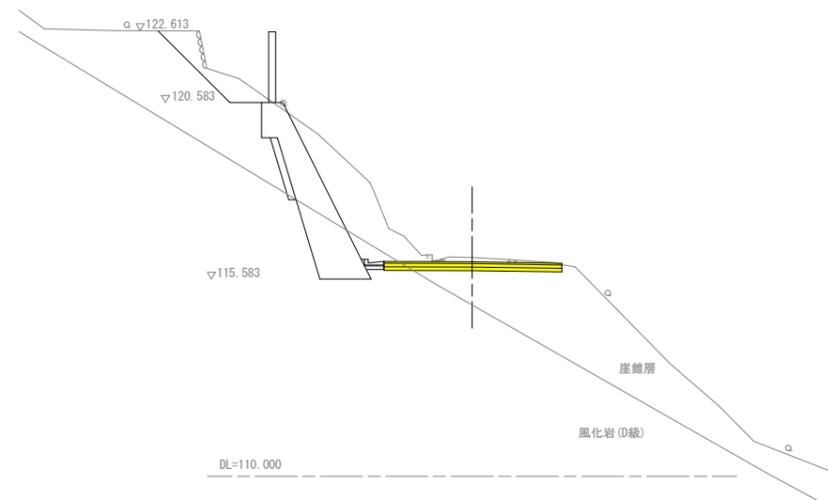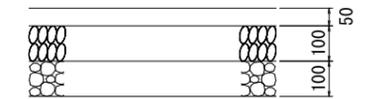

実施設計図面

工事名	R1 波土 由岐大西線 美波・阿部 舗装工事(3)		
路線名	(主) 由岐大西線		
工事箇所	海部郡美波町阿部 (第3分割)		
図面名	標準断面図		
縮尺	S=1:100	図面番号	3 / 8
会社名			
事業者名	徳島県南部総合県民局 県土整備部 <美波>		

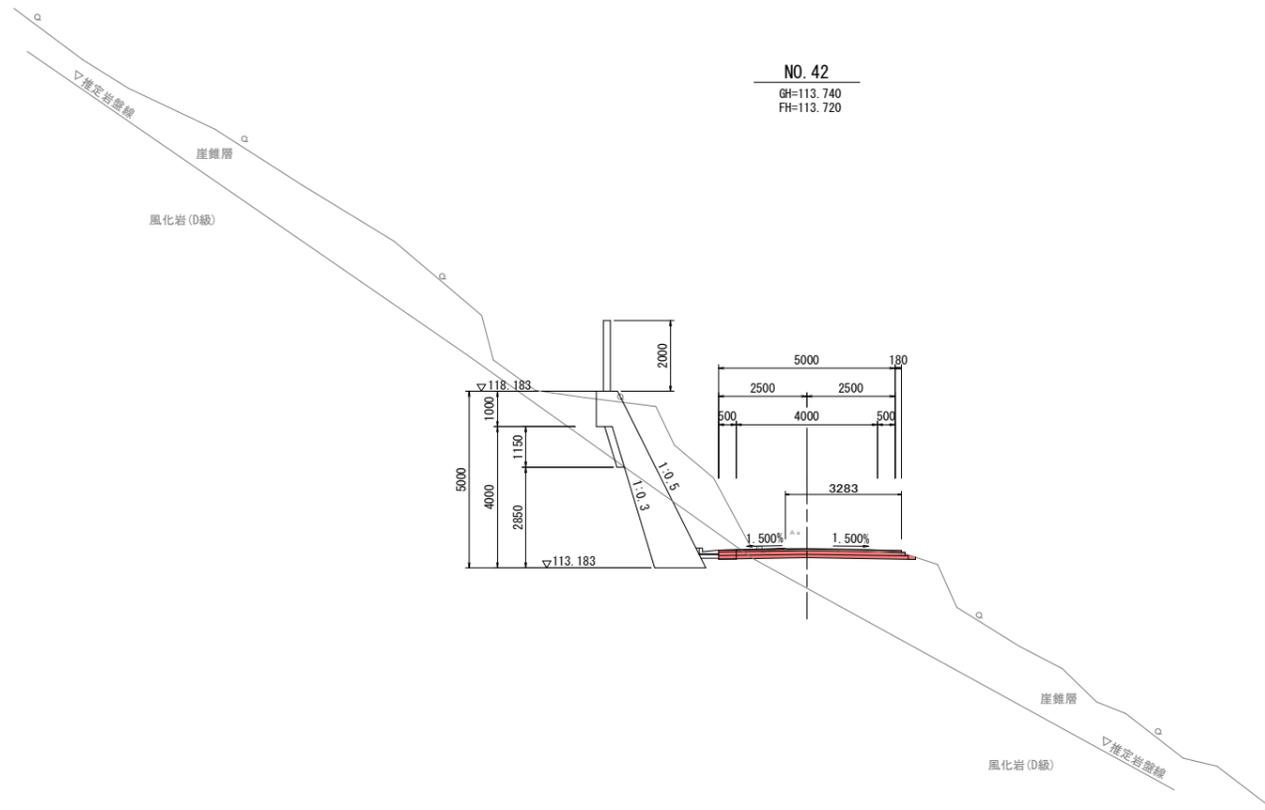


NO. 42  
GH=113.740  
FH=113.720

種別	細別	規格	数量
掘削	土砂	オープン	0.0
		片切	6.5
	軟岩	オープン	0.0
作業土工	床掘り	土砂	0.0
		軟岩	0.6
	埋戻し	土砂	0.3
		軟岩	0.0
法面整形	切土	土砂	-
		軟岩	-

NO. 42

種別	細別	規格	数量
路面掘削	土砂		1.2
	軟岩		-
舗装版破砕工	As舗装		3.28
構造物取壊し工	Co構造物	無筋	0.0
		鉄筋	-
アスファルト舗装工	表層工	t=50, W>3.0m	5.18
	上層路盤	t=100	5.28
	下層路盤	t=100	5.38
不陸修正			5.38

種別	細別	規格	数量
舗装版破砕工	As舗装		0.2
構造物取壊し工	Co構造物	無筋	0.1
		鉄筋	-
アスファルト舗装工	表層工	t=50, W>3.0m	3.57
	上層路盤	t=100	3.57
	下層路盤	t=100	3.57

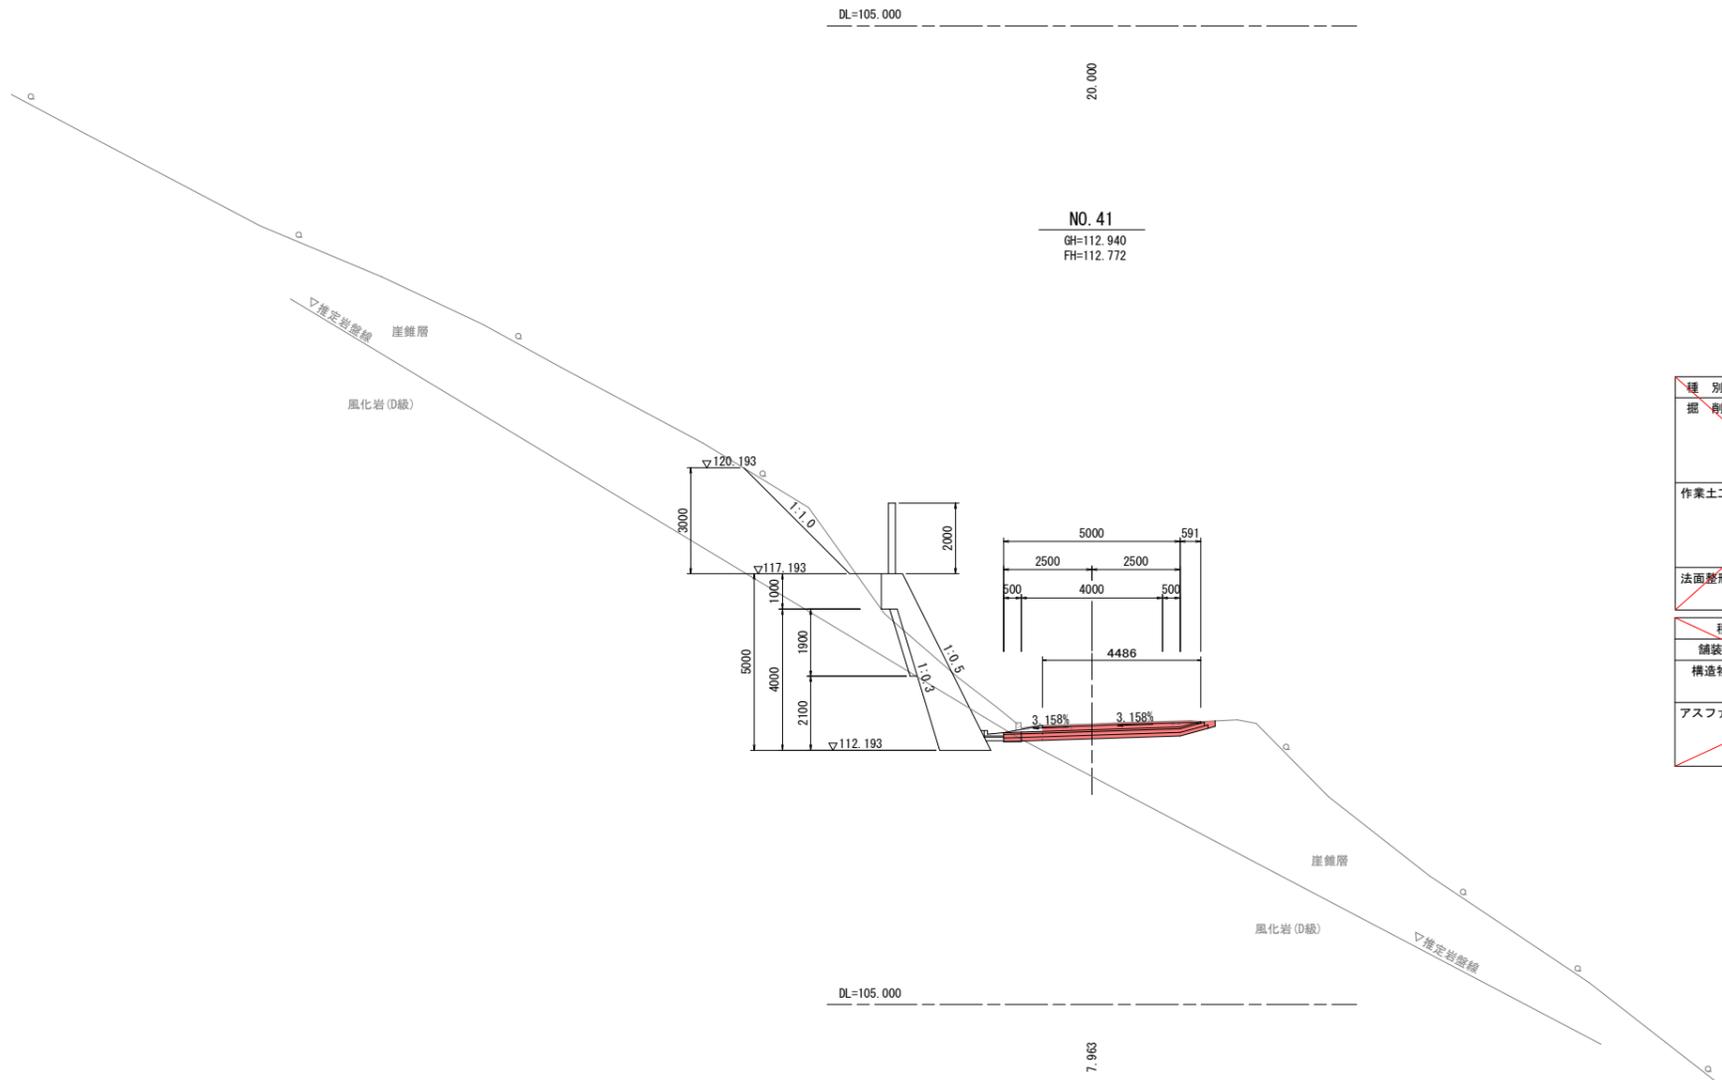

NO. 41  
GH=112.940  
FH=112.772

種別	細別	規格	数量
掘削	土砂	オープン	0.0
		片切	3.5
	軟岩	オープン	0.0
作業土工	床掘り	土砂	0.0
		軟岩	0.5
	埋戻し	土砂	0.3
		軟岩	0.0
法面整形	切土	土砂	4.24
		軟岩	0.0

NO. 41


種別	細別	規格	数量
路面掘削	土砂		2.1
	軟岩		-
舗装版破砕工	As舗装		4.49
構造物取壊し工	Co構造物	無筋	0.0
		鉄筋	-
アスファルト舗装工	表層工	t=50, W>3.0m	5.59
	上層路盤	t=100	5.69
	下層路盤	t=100	5.79
不陸修正			5.79

種別	細別	規格	数量
舗装版破砕工	As舗装		0.2
構造物取壊し工	Co構造物	無筋	0.1
		鉄筋	-
アスファルト舗装工	表層工	t=50, W>3.0m	5.59
	上層路盤	t=100	5.59
	下層路盤	t=100	5.59

**実施設計図面**

NO. 41, NO. 42	
工事名	R1 波土 由岐大西線 美波・阿部 舗装工事(3)
路線名等	(主) 由岐大西線
工事箇所	海部郡美波町阿部 (第3分割)
図面名	横断面(1)
縮尺	1/100
図面番号	4 / 8
会社名	
事業者名	徳島県南部総合県民局 県土整備部 <美波>

NO. 44  
GH=116.200  
FH=116.077

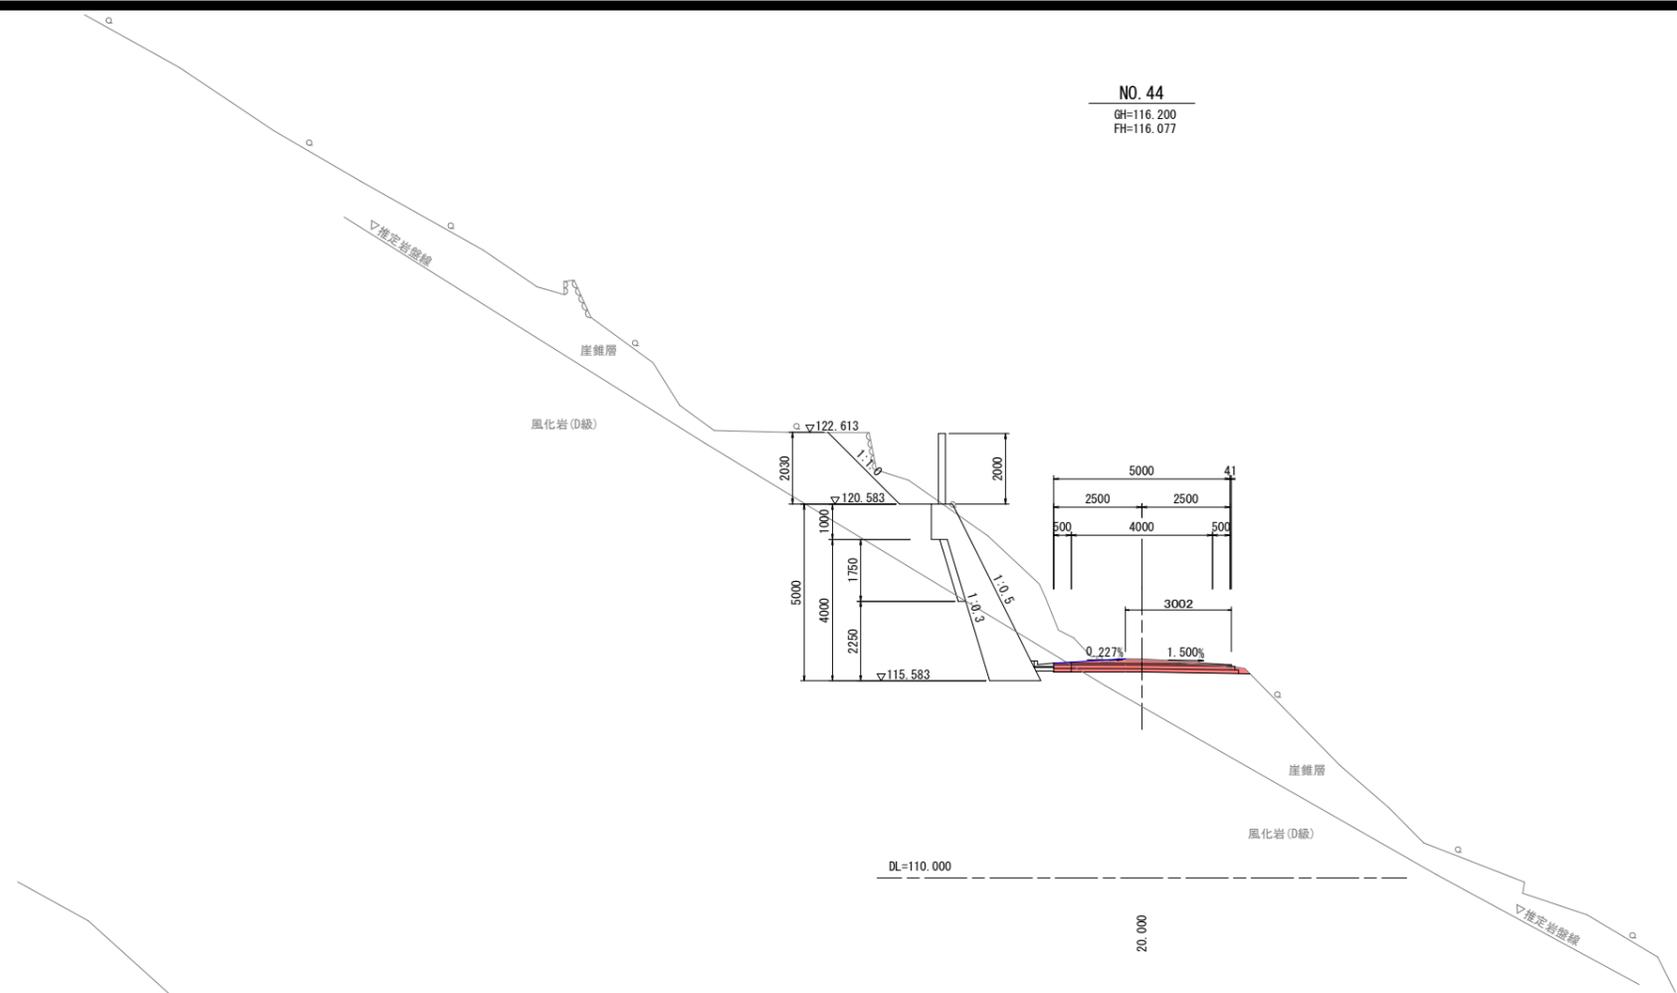


種別	細別	規格	数量
掘削	土砂	オープン	0.0
		片切	9.2
軟岩	オープン		0.0
		片切	1.6
作業土工	床掘り	土砂	0.0
		軟岩	0.6
	埋戻し	土砂	0.2
		軟岩	0.0
法面整形	切土	土砂	2.87
		軟岩	-

NO. 44

種別	細別	規格	数量
路面掘削	土砂		1.5
	軟岩		-
舗装版破砕工	As舗装		3.00
構造物取壊し工	Co構造物	無筋	0.0
		鉄筋	-
アスファルト舗装工	表層工	t=50, W>3.0m	5.04
	上層路盤	t=100	5.14
	下層路盤	t=100	5.24
不陸修正			5.24

種別	細別	規格	数量
舗装版破砕工	As舗装		3.31
構造物取壊し工	Co構造物	無筋	0.0
		鉄筋	-
アスファルト舗装工	表層工	t=50, W>3.0m	5.04
	上層路盤	t=100	5.04
	下層路盤	t=100	5.04

NO. 43  
GH=114.910  
FH=114.863

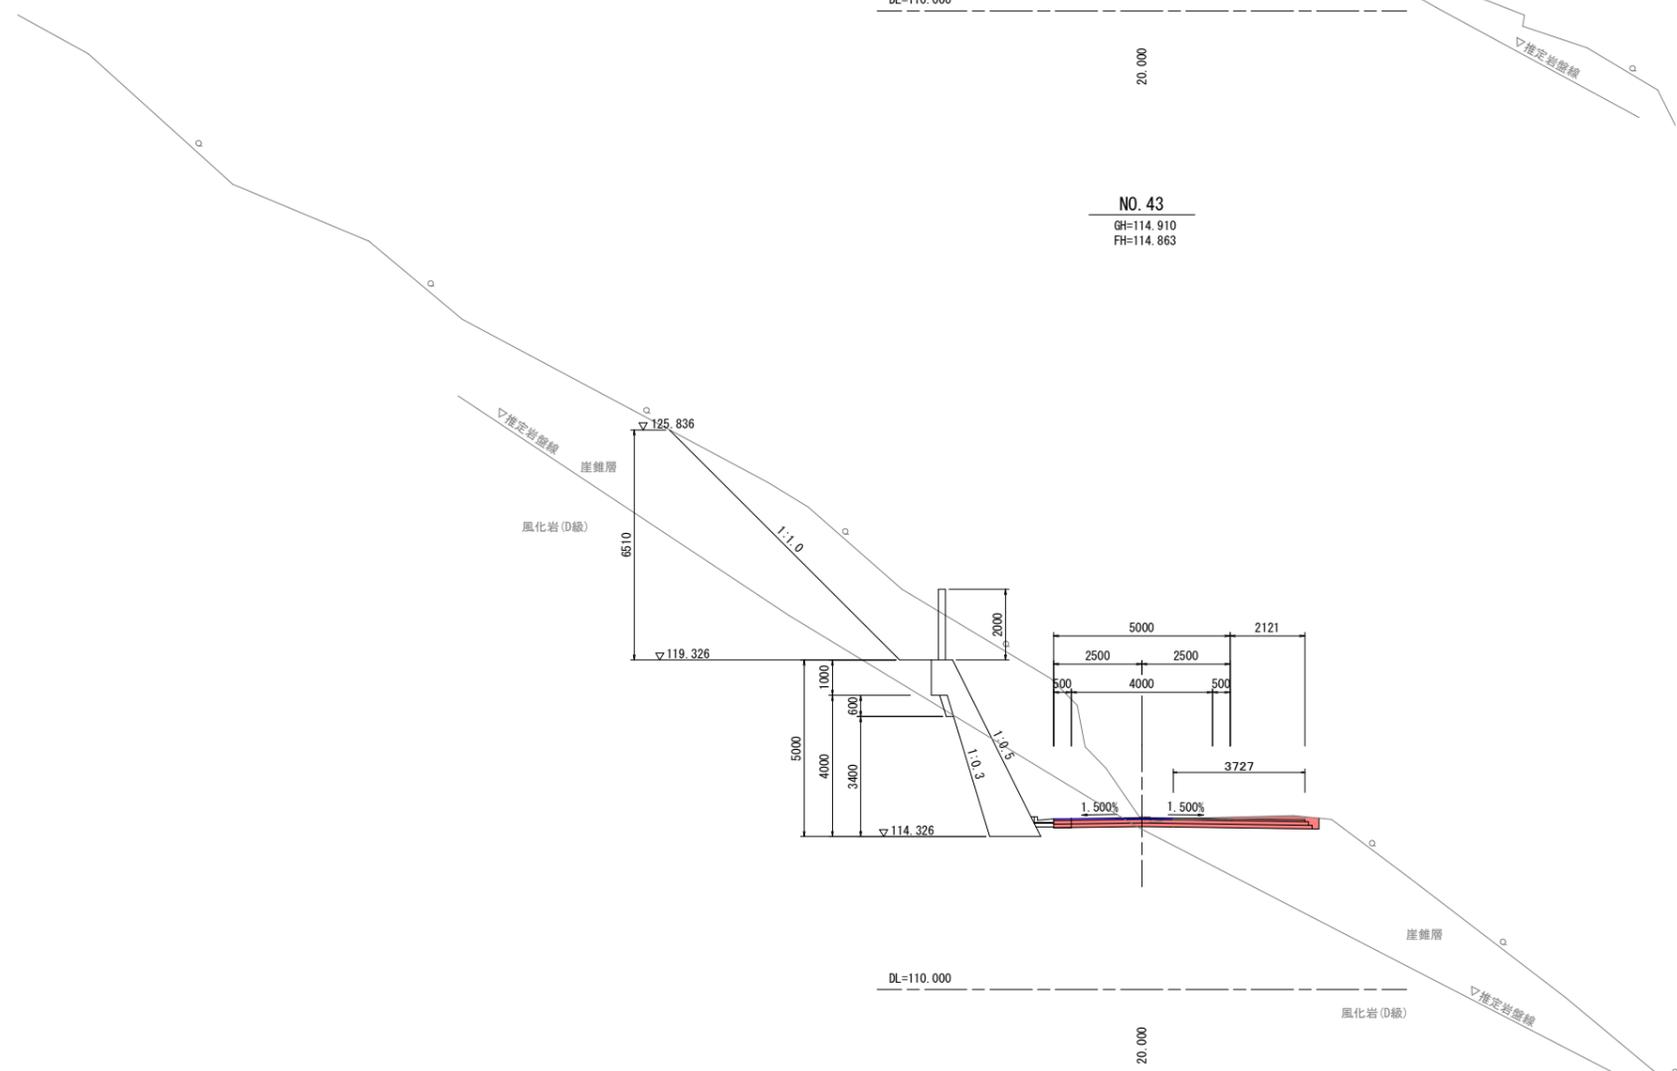

種別	細別	規格	数量
掘削	土砂	オープン	0.0
		片切	22.0
軟岩	オープン		0.0
		片切	6.2
作業土工	床掘り	土砂	0.0
		軟岩	0.6
	埋戻し	土砂	0.3
		軟岩	0.0
法面整形	切土	土砂	9.21
		軟岩	0.0

NO. 43

種別	細別	規格	数量
路面掘削	土砂		1.5
	軟岩		0.4
舗装版破砕工	As舗装		3.73
構造物取壊し工	Co構造物	無筋	0.0
		鉄筋	-
アスファルト舗装工	表層工	t=50, W>3.0m	7.12
	上層路盤	t=100	7.22
	下層路盤	t=100	7.32
不陸修正			7.32


種別	細別	規格	数量
舗装版破砕工	As舗装		0.2
構造物取壊し工	Co構造物	無筋	0.1
		鉄筋	-
アスファルト舗装工	表層工	t=50, W>3.0m	7.12
	上層路盤	t=100	7.12
	下層路盤	t=100	7.12

実施設計図面

NO. 43, NO. 44

工事名	R1 波土 由岐大西線 美波・阿部 舗装工事(3)		
路線名等	(主) 由岐大西線		
工事箇所	海部郡美波町阿部 (第3分割)		
図面名	横断面(2)		
縮尺	1/100	図面番号	5 / 8
会社名			
事業者名	徳島県南部総合県民局 県土整備部 <美波>		

SP. 21 (NO. 45+11. 126)  
GH=118. 280  
FH=118. 350

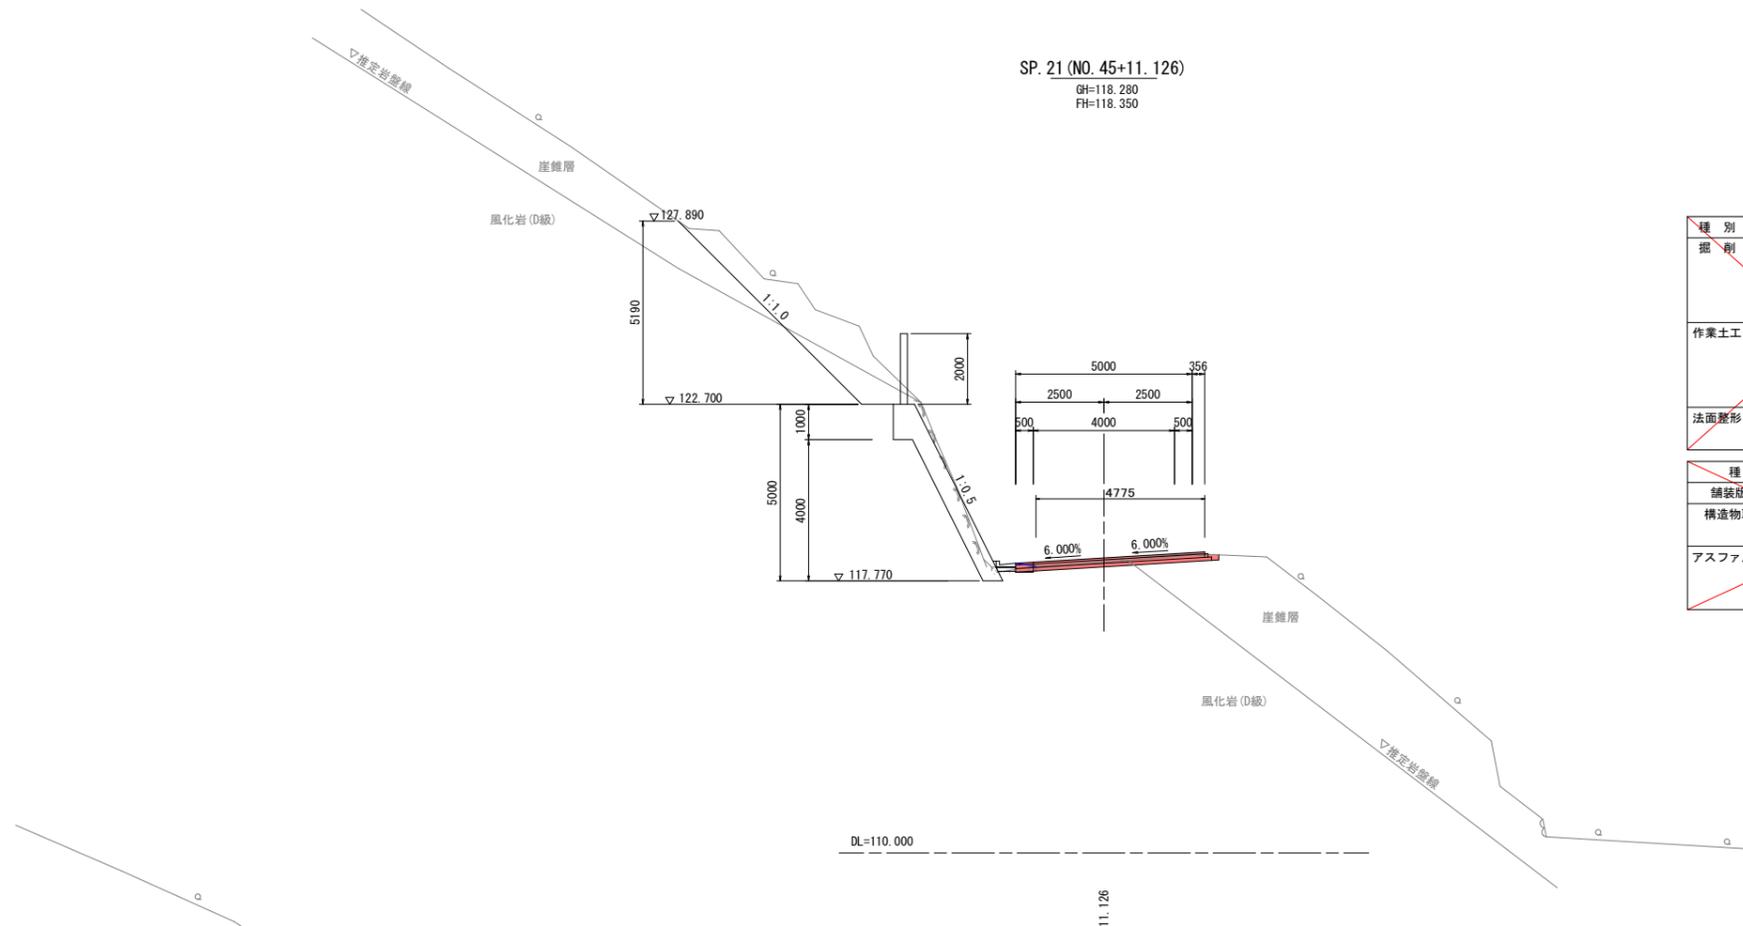

種別	細別	規格	数量
掘削	土砂	オープン	0.0
		片切	5.1
	軟岩	オープン	0.0
作業土工	床掘り	土砂	0.0
		軟岩	0.4
	埋戻し	土砂	0.2
		軟岩	0.0
法面整形	切土	土砂	4.23
		軟岩	3.11


SP. 21 (NO. 45+11. 126)

種別	細別	規格	数量
路面掘削	土砂		0.5
	軟岩		0.3
舗装版破砕工	As舗装		4.78
構造物取壊し工	Co構造物	無筋	0.0
		鉄筋	-
アスファルト舗装工	表層工	t=50、W>3.0m	5.36
	上層路盤	t=100	5.46
	下層路盤	t=100	5.56
不陸修正			5.56

種別	細別	規格	数量
舗装版破砕工	As舗装		4.98
構造物取壊し工	Co構造物	無筋	0.0
		鉄筋	-
アスファルト舗装工	表層工	t=50、W>3.0m	5.36
	上層路盤	t=100	5.36
	下層路盤	t=100	5.36

DL=110.000  
11. 126

NO. 45  
GH=117. 560  
FH=117. 524

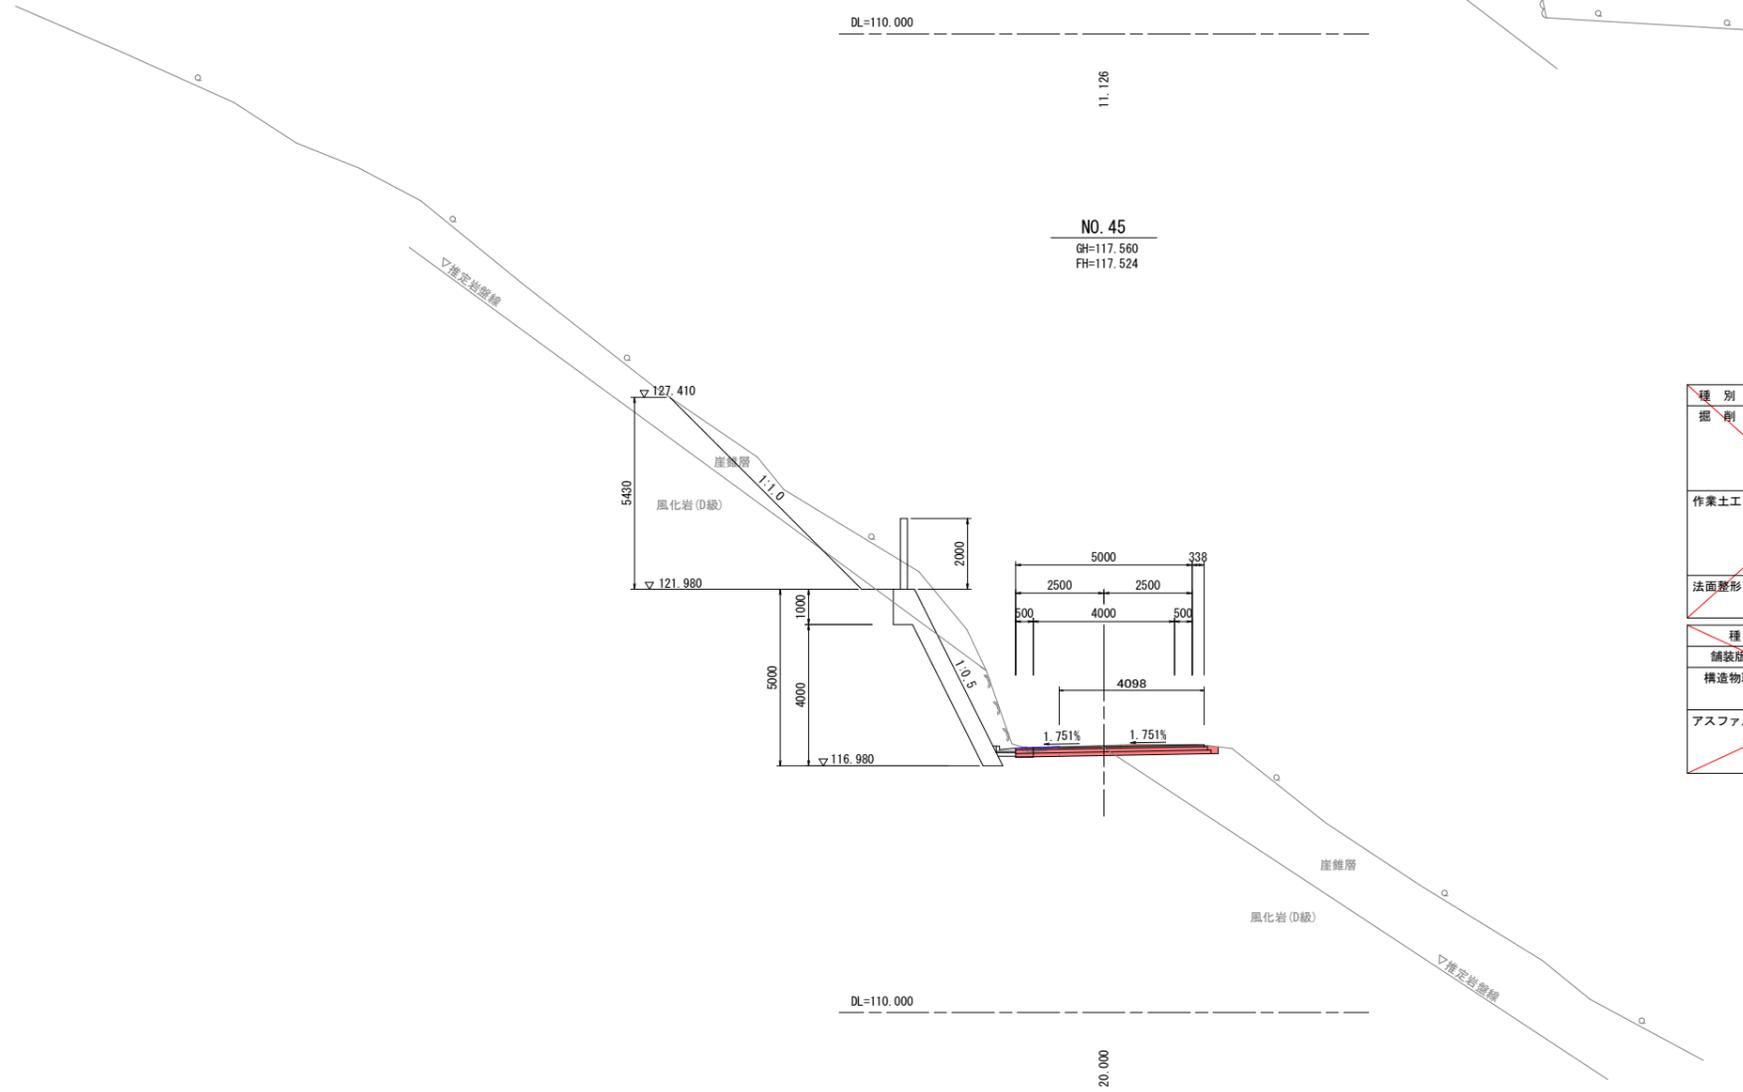

種別	細別	規格	数量
掘削	土砂	オープン	0.0
		片切	7.2
	軟岩	オープン	0.0
作業土工	床掘り	土砂	0.0
		軟岩	0.4
	埋戻し	土砂	0.2
		軟岩	0.0
法面整形	切土	土砂	6.07
		軟岩	1.61

NO. 45

種別	細別	規格	数量
路面掘削	土砂		0.5
	軟岩		0.3
舗装版破砕工	As舗装		4.10
構造物取壊し工	Co構造物	無筋	0.0
		鉄筋	-
アスファルト舗装工	表層工	t=50、W>3.0m	5.34
	上層路盤	t=100	5.44
	下層路盤	t=100	5.54
不陸修正			5.54


種別	細別	規格	数量
舗装版破砕工	As舗装		4.44
構造物取壊し工	Co構造物	無筋	0.0
		鉄筋	-
アスファルト舗装工	表層工	t=50、W>3.0m	5.34
	上層路盤	t=100	5.34
	下層路盤	t=100	5.34

DL=110.000  
20. 000

**実施設計図面**

NO. 45, SP. 21 (NO. 45+11. 126)

工事名	R1 波土 由岐大西線 美波・阿部 舗装工事(3)		
路線名等	(主) 由岐大西線		
工事箇所	海部郡美波町阿部 (第3分割)		
図面名	横断面(3)		
縮尺	1/100	図面番号	6 / 8
会社名			
事業者名	徳島県南部総合県民局 県土整備部 <美波>		

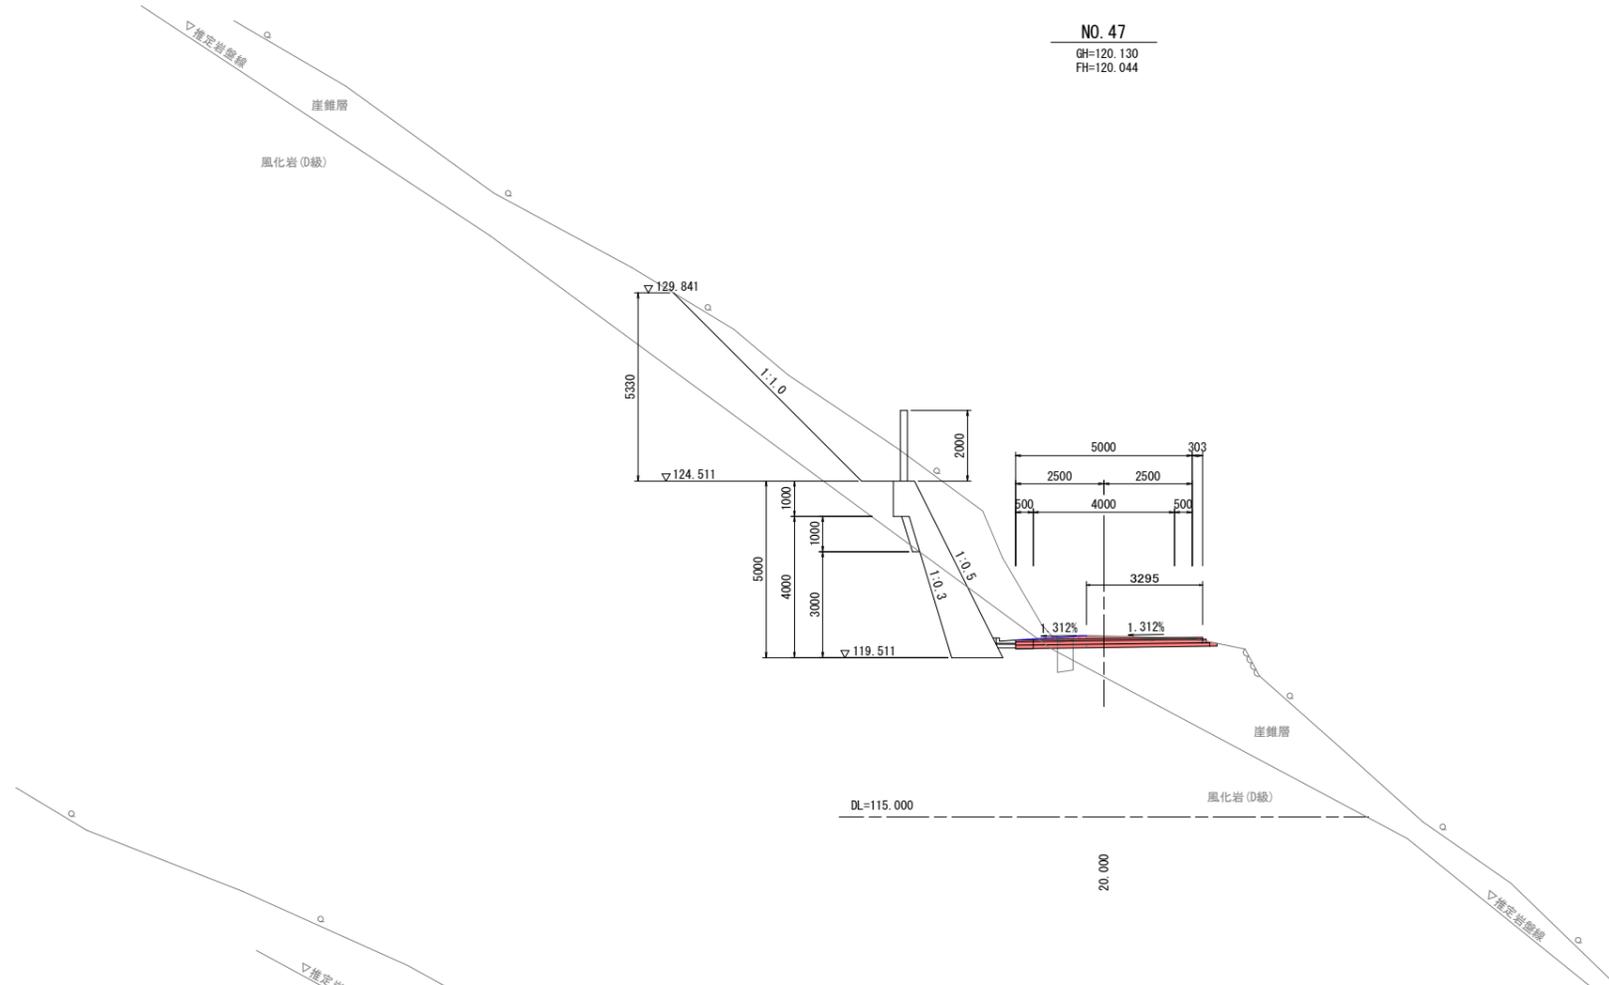


NO. 47  
GH=120.130  
FH=120.044

種別	細別	規格	数量
掘削	土砂	オープン	0.0
		片切	14.3
	軟岩	オープン	0.0
		片切	3.3
作業土工	床掘り	土砂	0.0
		軟岩	0.6
	埋戻し	土砂	0.2
		軟岩	0.0
法面整形	切土	土砂 7.53	
		軟岩 -	

NO. 47

種別	細別	規格	数量
路面掘削	土砂		1.3
	軟岩		0.1
舗装版破砕工	As舗装		3.30
構造物取壊し工	Co構造物	無筋	0.0
		鉄筋	-
アスファルト舗装工	表層工	t=50, W>3.0m	5.30
	上層路盤	t=100	5.40
	下層路盤	t=100	5.50
不陸修正			5.50

種別	細別	規格	数量
舗装版破砕工	As舗装		3.50
構造物取壊し工	Co構造物	無筋	0.0
		鉄筋	-
アスファルト舗装工	表層工	t=50, W>3.0m	5.30
	上層路盤	t=100	5.30
	下層路盤	t=100	5.30

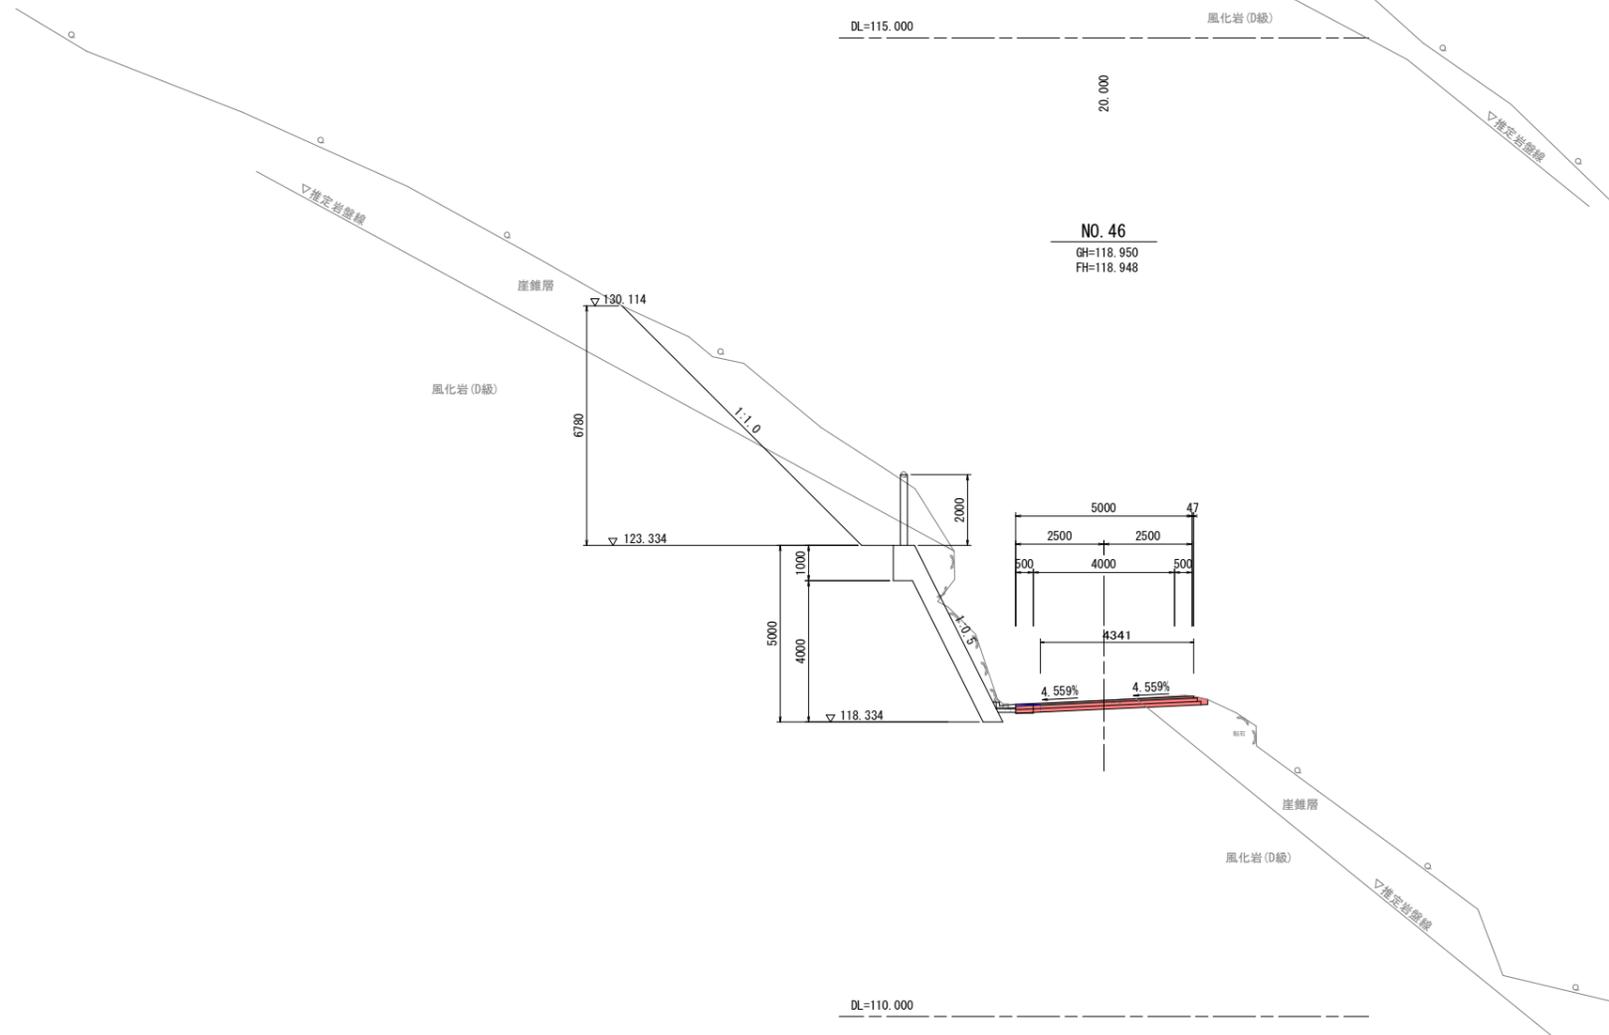

NO. 46  
GH=118.950  
FH=118.948

種別	細別	規格	数量
掘削	土砂	オープン	0.0
		片切	11.2
	軟岩	オープン	0.0
		片切	6.5
作業土工	床掘り	土砂	0.0
		軟岩	0.4
	埋戻し	土砂	0.2
		軟岩	0.0
法面整形	切土	土砂 5.66	
		軟岩 3.93	

NO. 46


種別	細別	規格	数量
路面掘削	土砂		0.6
	軟岩		0.6
舗装版破砕工	As舗装		4.34
構造物取壊し工	Co構造物	無筋	0.0
		鉄筋	-
アスファルト舗装工	表層工	t=50, W>3.0m	5.05
	上層路盤	t=100	5.15
	下層路盤	t=100	5.25
不陸修正			5.25

種別	細別	規格	数量
舗装版破砕工	As舗装		4.54
構造物取壊し工	Co構造物	無筋	0.0
		鉄筋	-
アスファルト舗装工	表層工	t=50, W>3.0m	5.05
	上層路盤	t=100	5.05
	下層路盤	t=100	5.05

実施設計図面

NO. 45, SP. 21 (NO. 45+11.126)

工事名	R1 波土 由岐大西線 美波・阿部 舗装工事(3)		
路線名等	(主) 由岐大西線		
工事箇所	海部郡美波町阿部 (第3分割)		
図面名	横断面(4)		
縮尺	1/100	図面番号	7 / 8
会社名			
事業者名	徳島県南部総合県民局 県土整備部 <美波>		

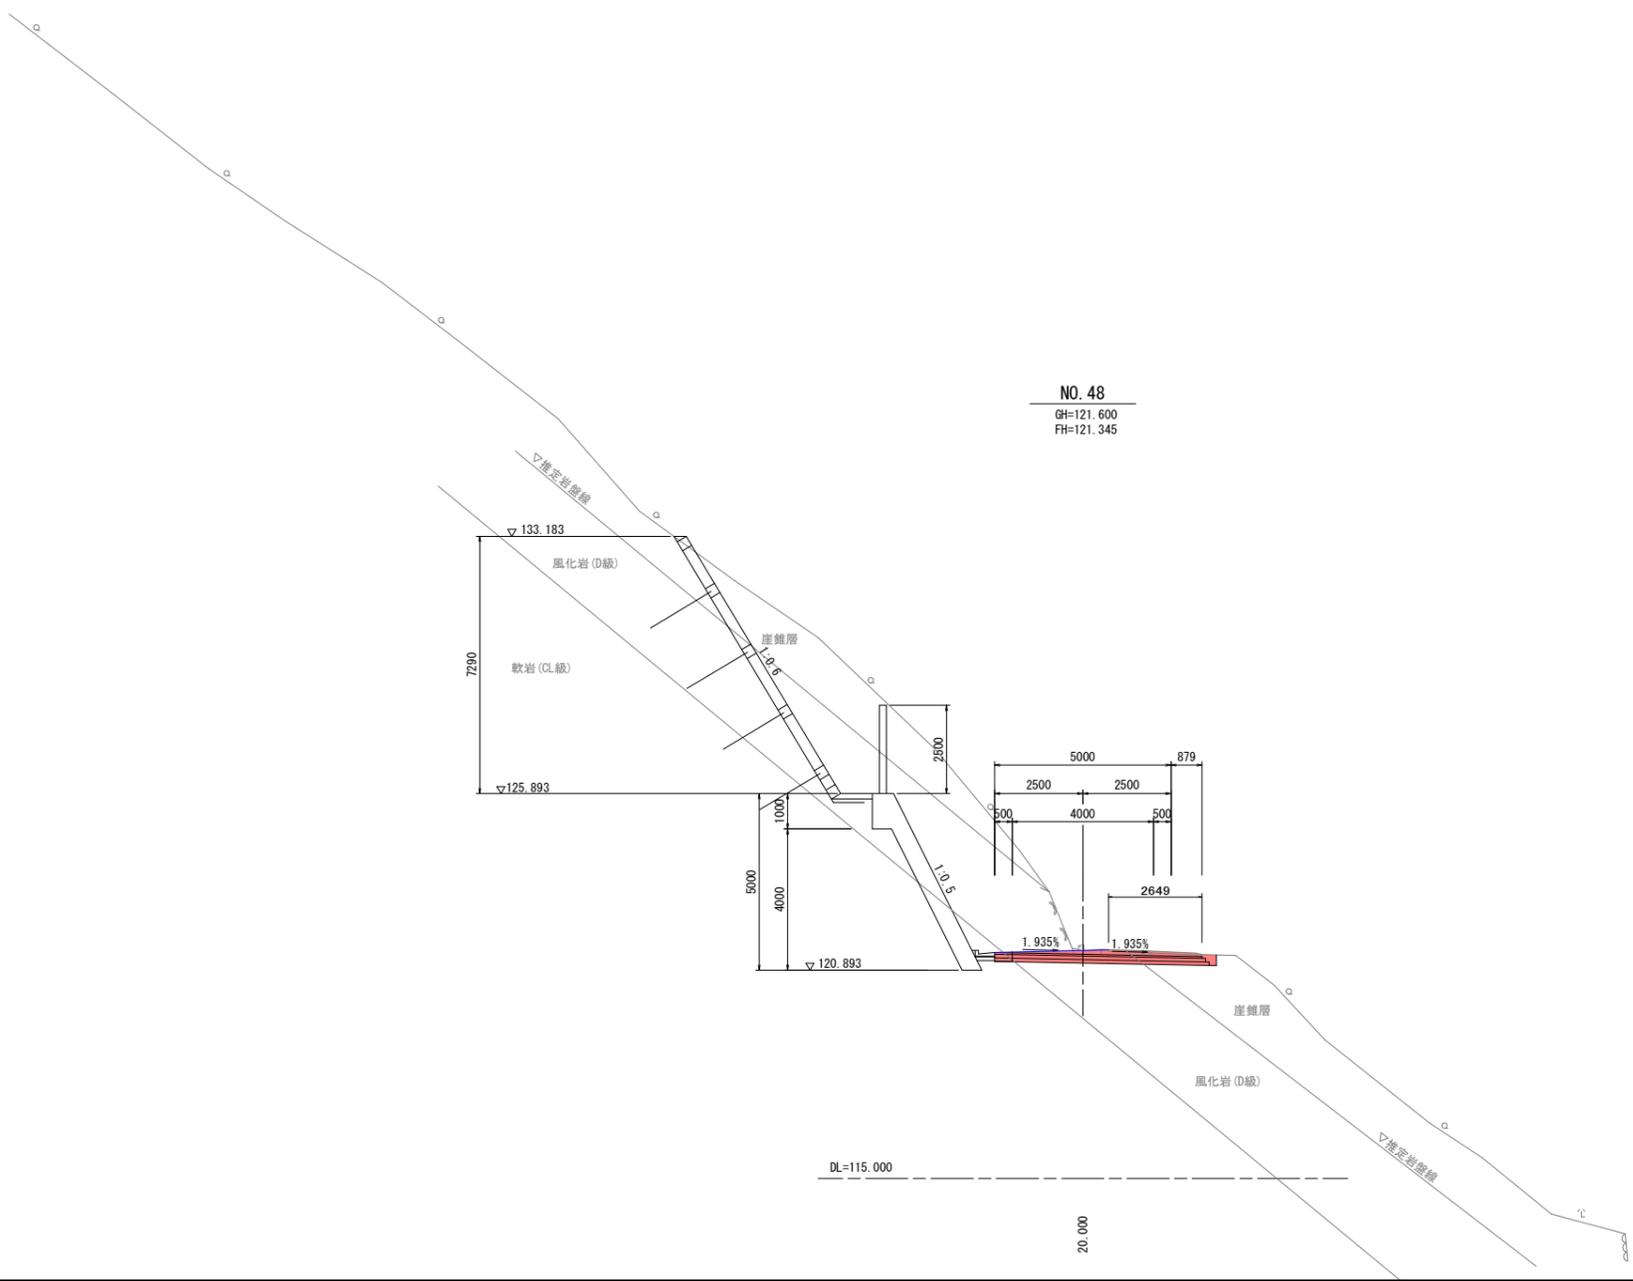

NO. 48  
GH=121.600  
FH=121.345

種別	細別	規格	数量
掘削	土砂	オープン	0.0
		片切	12.6
	軟岩	オープン	0.0
作業土工	床掘り	土砂	0.0
		軟岩	0.4
	埋戻し	土砂	0.2
法面整形	切土	土砂	2.80
		軟岩	5.70

NO. 48

種別	細別	規格	数量
路面掘削	土砂		0.9
		軟岩	1.1
舗装版破砕工	As舗装		2.65
構造物取壊し工	Co構造物	無筋	0.0
		鉄筋	-
アスファルト舗装工	表層工	t=50, W>3.0m	5.88
		t=100	5.98
		t=100	6.08
不陸修正			6.08

種別	細別	規格	数量
舗装版破砕工	As舗装		2.85
構造物取壊し工	Co構造物	無筋	0.0
		鉄筋	-
アスファルト舗装工	表層工	t=50, W>3.0m	5.88
		t=100	5.88
		t=100	5.88

**実施設計図面**

NO. 45, SP. 21 (NO. 45+11.126)

工事名	R1 波土 由岐大西線 美波・阿部 舗装工事(3)		
路線名等	(主) 由岐大西線		
工事箇所	海部郡美波町阿部 (第3分割)		
図面名	横断面(5)		
縮尺	1/100	図面番号	8 / 8
会社名			
事業者名	徳島県南部総合県民局 県土整備部 <美波>		