



土留工参考図

平面図

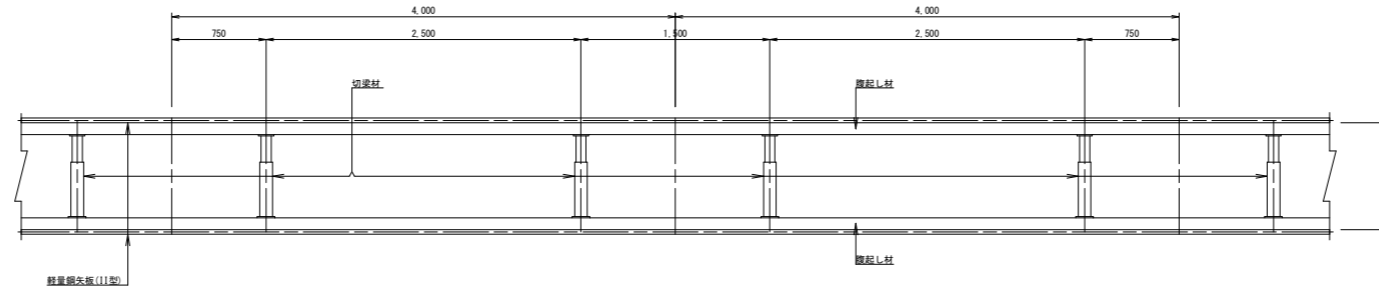

断面図

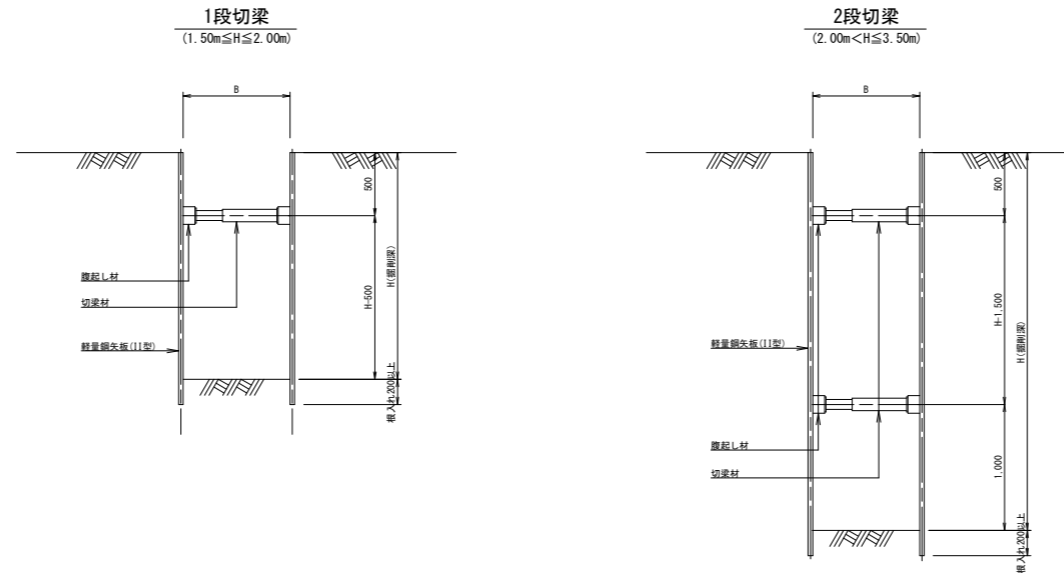

工事名	R1 徳耕 ストマネ 勝浦 管水路工事		
路線名等	勝浦地区		
工事箇所	勝浦郡勝浦町		
図面名	土留工参考図		
縮尺	S=1:30	図面番号	参考
会社名			
事業者名	徳島県東部農林水産局<徳島>		