



平面図  
SC=1:250

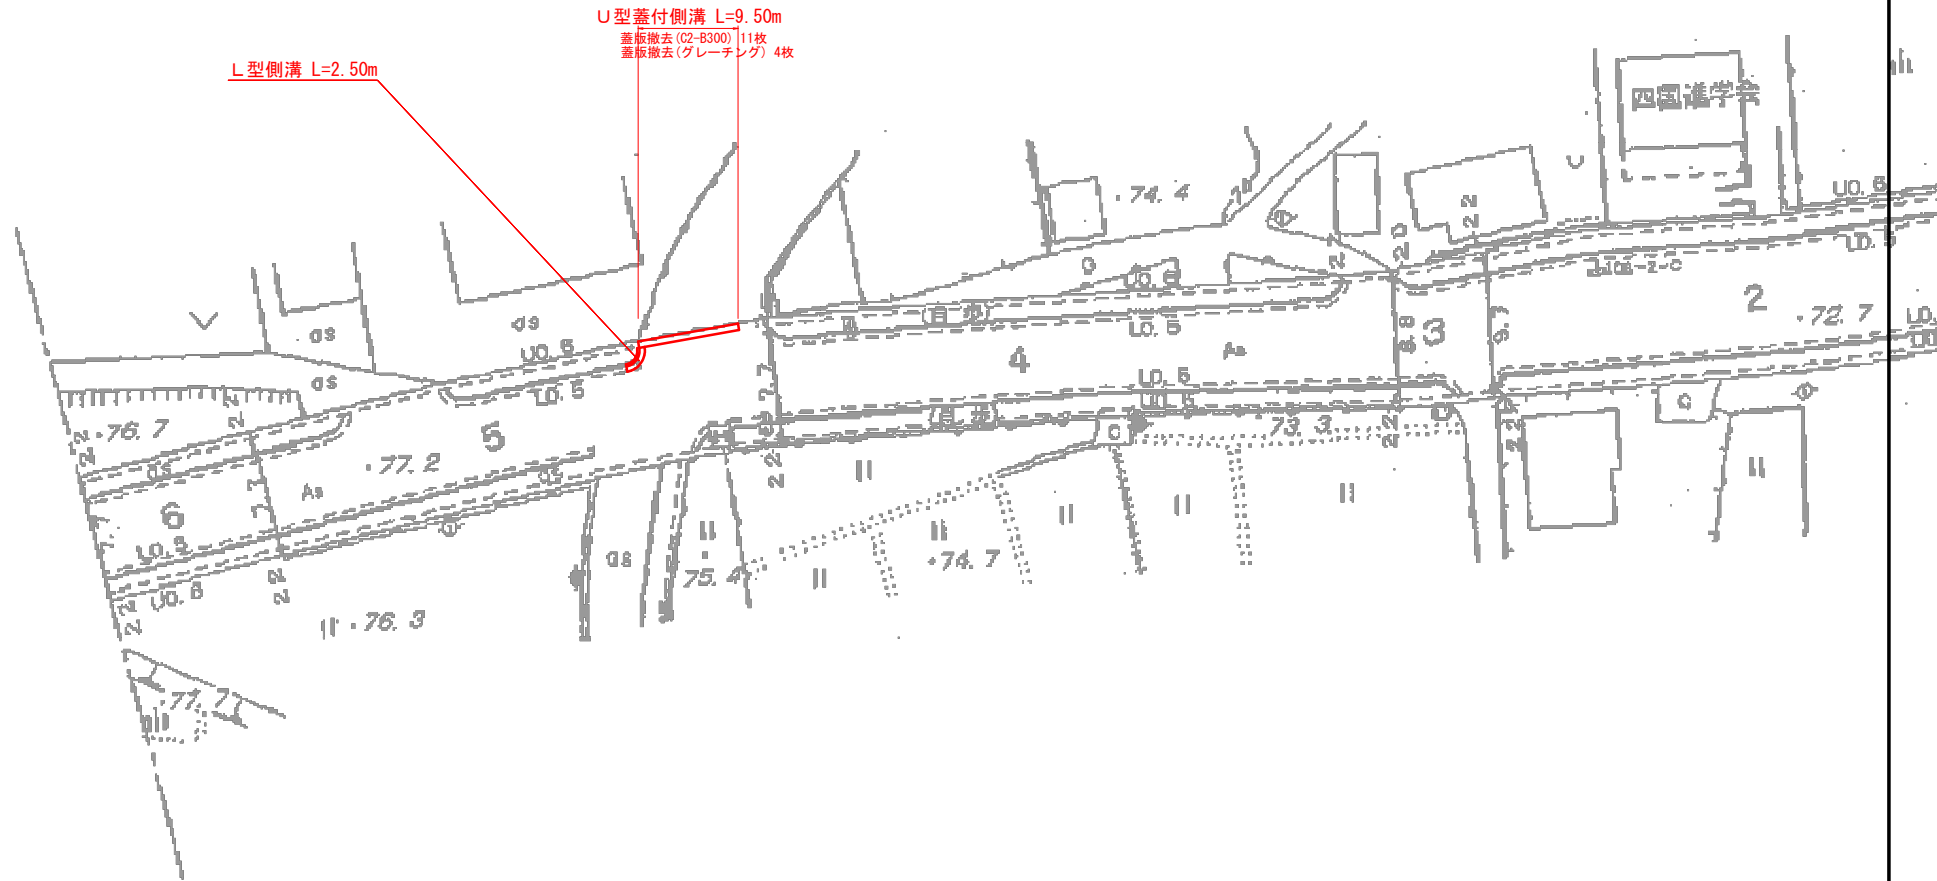

**実施設計図面**

工事名	R1馬士 国道438号 美・美馬井出線 排水構造物工事		
路線名等	一般国道438号		
工事箇所	美馬市美馬町井出線		
図面名	平面図		
縮尺	図示	図面番号	1 / 2
会社名			
事業者名	徳島県西部総合農林局馬士整備部(美馬)		


## U型蓋付側溝

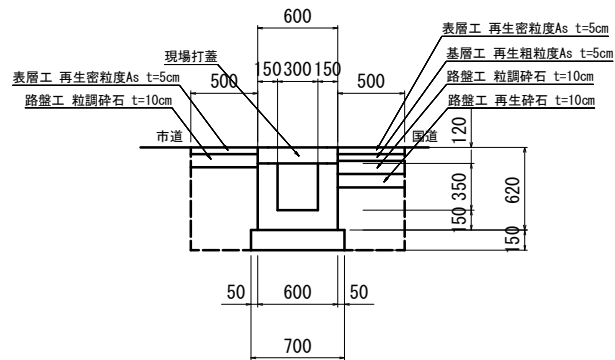

2号U型蓋付側溝

1.0m当たり


名称	算式	数量
床堀	1.00×0.77-0.05×0.50-0.10×0.50	0.7 m <sup>3</sup>
埋戻	0.50×0.60-0.14×0.50-0.30×0.50	0.6 m <sup>3</sup>
コンクリート	0.50×0.60-0.35×0.30	0.195 m <sup>3</sup>
型枠	0.50×4	2.00 m <sup>2</sup>
碎石基礎	0.70	0.70 m <sup>2</sup>
現場打蓋		1.00 m
コンクリート取壊		0.2 m <sup>3</sup>
基面整正	0.70	0.70 m <sup>2</sup>
舗装版取壊	市道側	0.5 m <sup>2</sup>
舗装版取壊	国道側	0.5 m <sup>2</sup>
舗装復旧	市道側	0.5 m <sup>2</sup>
舗装復旧	国道側	0.5 m <sup>2</sup>

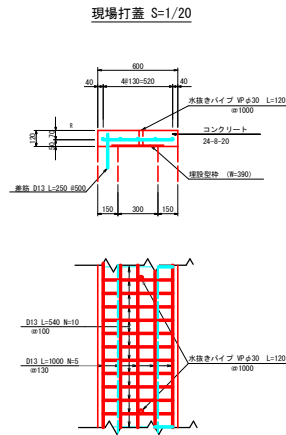


1.0m当たり

名称	単位	数量
コンクリート	m <sup>3</sup>	0.072
型枠	m <sup>2</sup>	0.24
埋設型枠	m <sup>2</sup>	0.39
鉄筋 D13	kg	1.035
鉄筋 D13	kg	0.50
水抜きパイプ	m	0.12

U型蓋付側溝

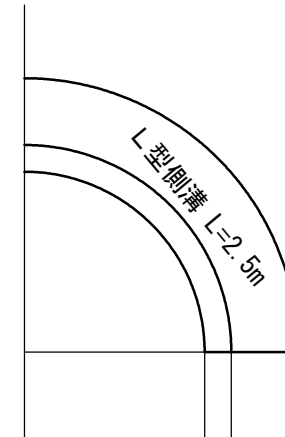

## L型側溝

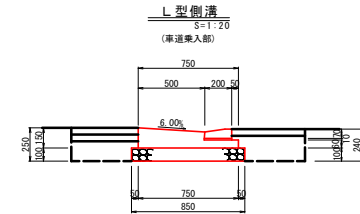

L型側溝 10m当たり

名称	規格	単位	数量
コンクリート	σ <sub>ck</sub> =18N/mm <sup>2</sup>	m <sup>3</sup>	0.82
均しコン型枠		m <sup>2</sup>	2.10
碎石基礎	RC-40 (t=100)	m <sup>2</sup>	8.50
境界ブロック	B種 Rタイプ	個	16.5
敷モルタル	1 : 3	m <sup>3</sup>	0.021
基面整正	土砂	m <sup>2</sup>	8.5
コンクリート取壊		m <sup>3</sup>	0.8
床堀		m <sup>3</sup>	0.1
埋戻		m <sup>3</sup>	0.1
舗装版切断		m	20.0
舗装版取壊	車道	m <sup>2</sup>	5.0
舗装版取壊	歩道	m <sup>2</sup>	5.0
舗装復旧	車道	m <sup>2</sup>	5.0
舗装復旧	歩道	m <sup>2</sup>	5.0

## 実施設計図面

工事名	R1馬士 国道438号 美・美馬井出線 排水構造物工事		
路線名等	一般国道438号		
工事箇所	美馬市美馬町井出線		
図面名	構造図		
縮尺	図示	図面番号	2 / 2
会社名			
事業者名	徳島県西部総合農林局農土整備部〈美馬〉		