


計画平面図 S=1:500  
東防波堤

防波堤詳細設計 1式

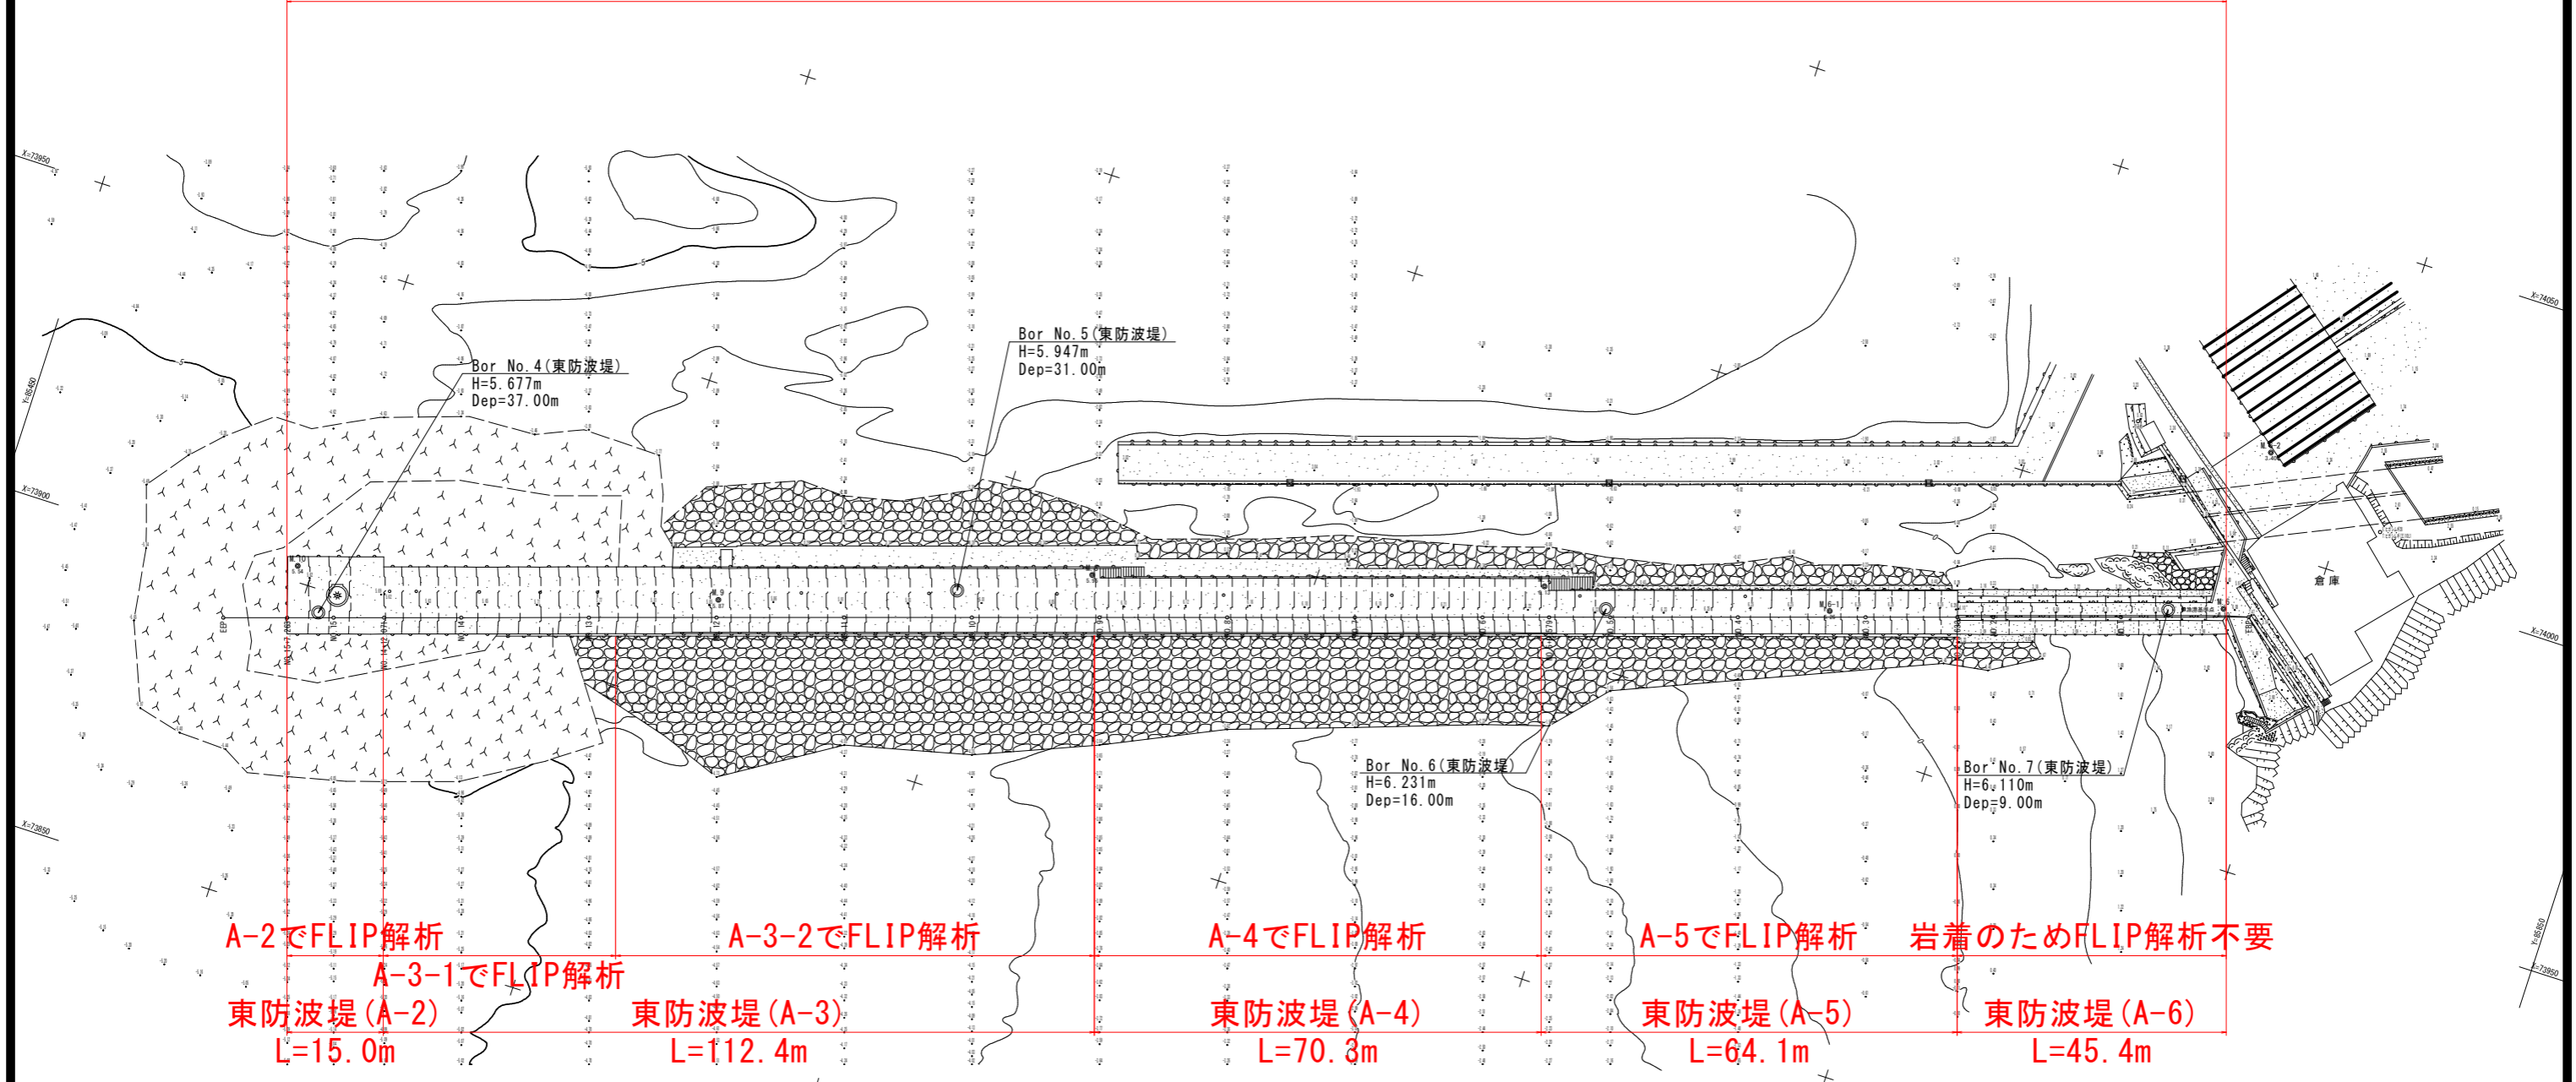

A-2でFLIP解析  
東防波堤(A-2)  
L=15.0m

A-3-1でFLIP解析  
東防波堤(A-3)  
L=112.4m

A-3-2でFLIP解析

A-4でFLIP解析  
東防波堤(A-4)  
L=70.3m

A-5でFLIP解析  
東防波堤(A-5)  
L=64.1m

岩着のためFLIP解析不要  
東防波堤(A-6)  
L=45.4m

中心杭座標一覧表

点名	X座標	Y座標
ESP	73989.047	85790.791
NO.1	73982.876	85771.767
NO.2	73976.705	85752.743
NO.2+5.633	73974.967	85747.384
NO.3	73970.535	85733.718
NO.4	73964.364	85714.694
NO.5	73958.193	85695.670
NO.5+9.579	73955.237	85686.558
NO.6	73952.022	85676.646
NO.7	73945.851	85657.621
NO.8	73939.680	85638.597
NO.9	73933.510	85619.573
NO.10	73927.339	85600.549
NO.11	73921.168	85581.525
NO.12	73914.997	85562.500
NO.13	73908.826	85543.476
NO.14	73902.655	85524.452
NO.14+12.071	73898.931	85512.970
NO.15	73896.485	85505.426
NO.15+7.263	73894.244	85498.519
EEP	73891.158	85489.006

IP	IP標高	IA	R	TL	SL	OL	IP標高	X座標	Y座標
ESP	252.0143.19						317.264	73989.047	85790.791
EEP								73891.158	85489.006

基準点座標一覧表

点名	X座標	Y座標	標高
W.6	73989.070	85786.666	6.096
W.6-1	73989.724	85778.069	6.255
W.6-2	74014.656	85786.168	3.399
W.7	73959.617	85684.383	6.127
W.8	73939.491	85616.433	5.951
W.9	73917.726	85561.921	5.866
W.10	73902.489	85497.593	5.540

基準点及び水準点の既知点は、「H17日土 牟岐漁港(牟岐地区)牟・牟岐浦 漁港測量業務」の成果を使用した。

(東防波堤)

工事名	R1波土 牟岐漁港(牟岐地区)牟・牟岐浦 東防波堤詳細設計業務
路線名等	牟岐漁港(牟岐地区)牟・牟岐浦
工事箇所	海部郡牟岐町牟岐浦
図面名	計画平面図
縮尺	1:500
図面番号	1 / 1
会社名	
事業者名	徳島県南部総合農林局 農土整備部(美波)