


平面図 S=1:500
三好市池田町馬路

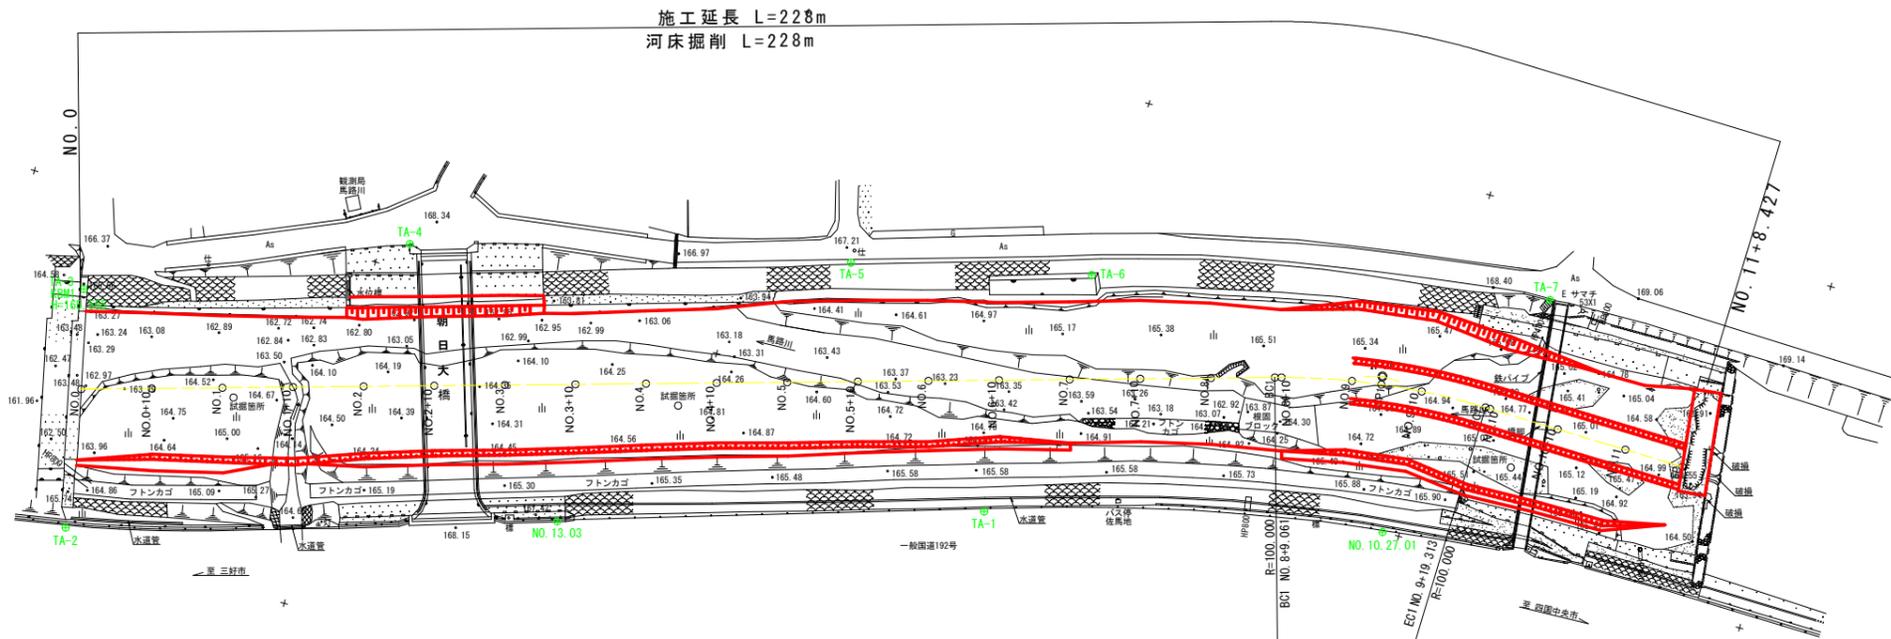

NO.10.25.01
H=170.000

基準点座標一覧表

測点名	X座標	Y座標
NO.10.25.01	1000.000	1000.000
NO.10.27.01	1000.000	1182.346
NO.13.03	1028.781	1215.649
TA-1	1011.791	1157.590
TA-2	1047.670	1282.668
TA-3	1014.378	1288.943
TA-4	996.272	1245.980
TA-5	982.657	1184.942
TA-6	975.516	1151.546
TA-7	962.124	1087.954


曲線表

測点名	X座標	Y座標	IP間距離	IP間方向角	IA	R	TL	CL	SL
NO.0	1028.162	1285.610							
IP.1	978.720	1108.062	184.304		17-19-58	100.000	15.242	30.252	1.155
EP	980.092	1063.727	44.357						

実施設計図面

工事名	R1三土 馬路川 三・池田馬路 河床掘削工事 (3)		
路線名等	馬路川		
工事箇所	三好市池田町馬路 (第3分割)		
図面名	平面計画図		
縮尺	S=1:500	図面番号	1/11
会社名			
事業者名	徳島県西部総合県民局 三好庁舎		


縦断面 V=1:100
H=1:500

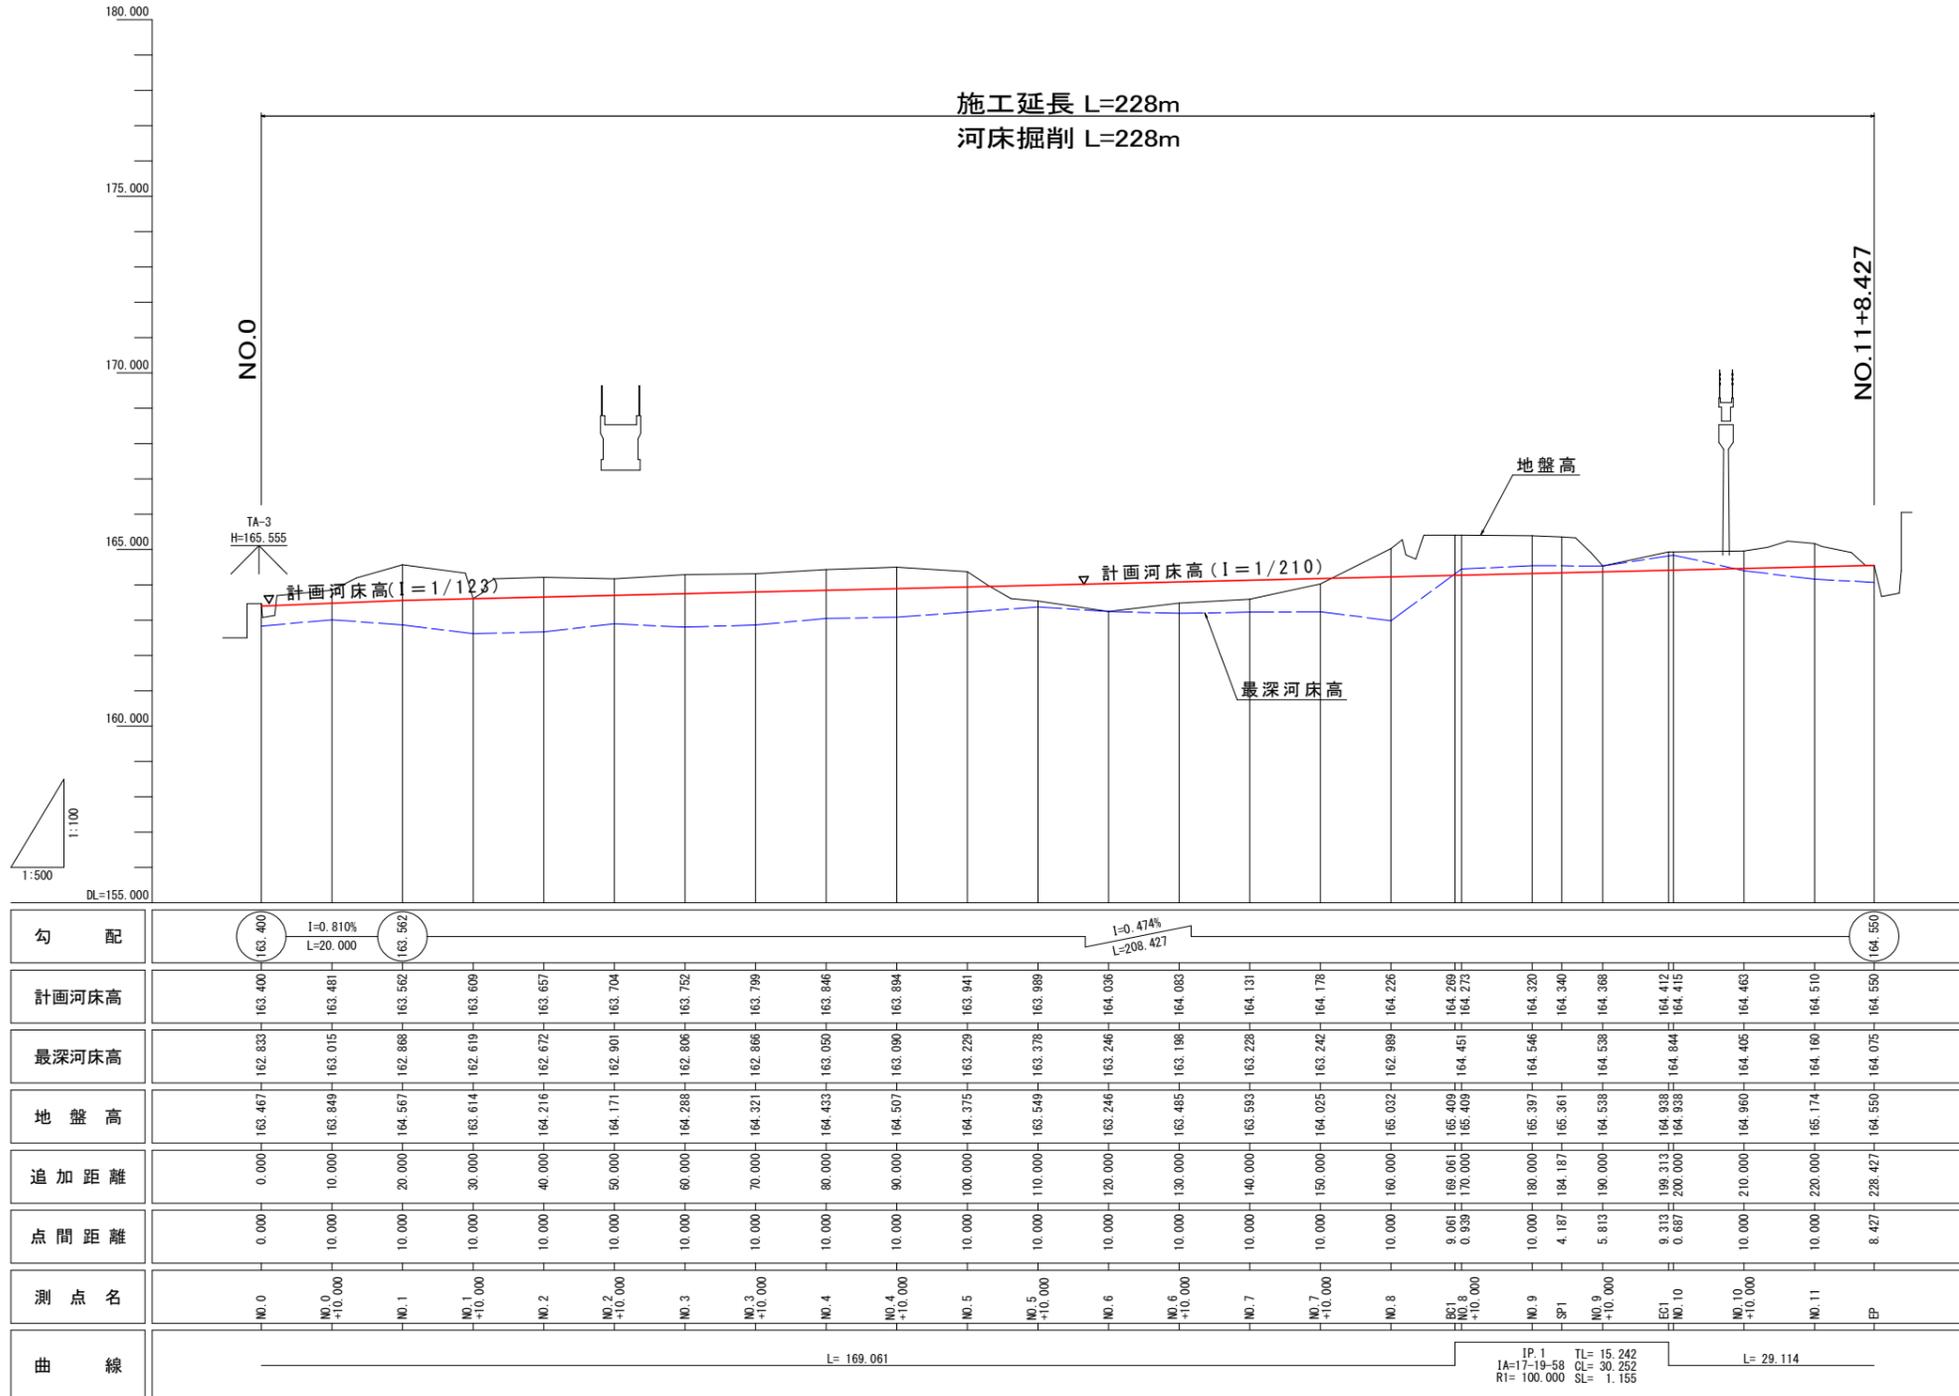

実施設計図面

工事名	R1三土 馬路川 三・池田馬路 河堤掘削工事(3)		
路線名等	馬路川		
工事箇所	三好市池田町馬路(第3分割)		
図面名	縦断面		
縮尺	V=1:100 H=1:500	図面番号	2/11
会社名			
事業者名	徳島県西部総合県民局 三好庁舎		

NO. 0
GH=163.467
FH=163.400

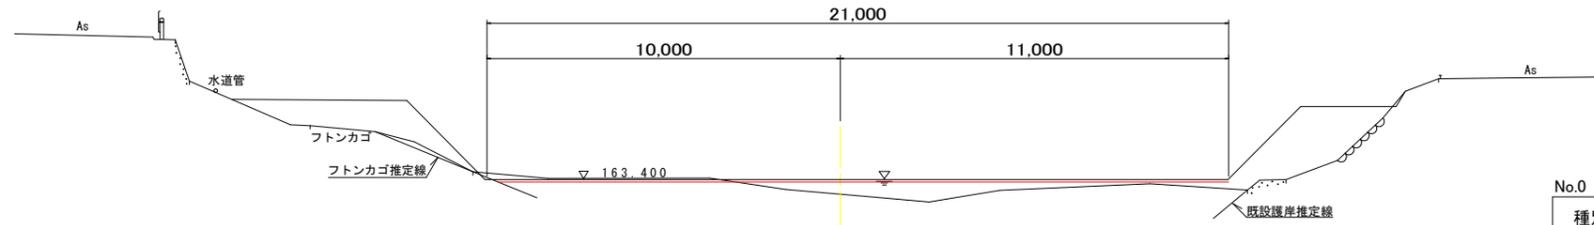


No.0

種別	細別	単位	数量	
			左岸側	右岸側
河川土工	河川土工	砂利	m3	0.9
	掘削	土砂	m3	
整地	敷均し	砂利	m3	
盛土工	発生土盛土	W<2.5m	m3	

DL=158.000
10 000

NO. 0+10.000
GH=163.849
FH=163.514

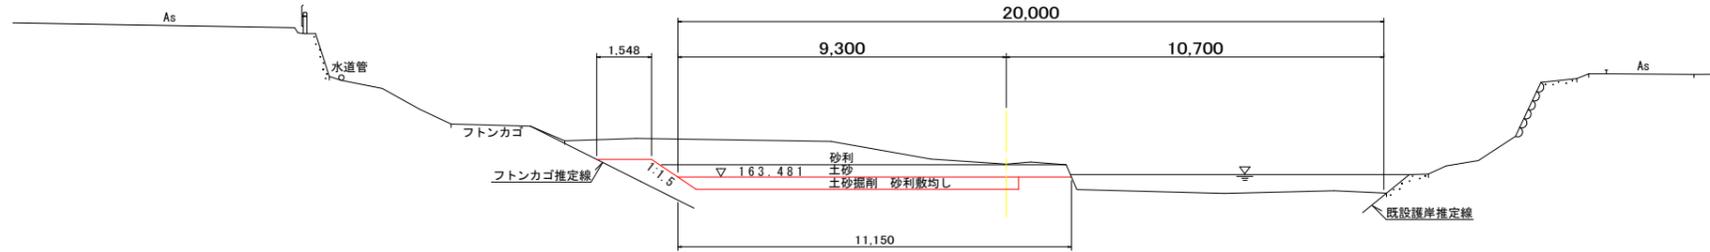


No.0+10

種別	細別	単位	数量	
			左岸側	右岸側
河川土工	押土	砂利	m3	6.1
	掘削	土砂	m3	6.4
整地	敷均し	砂利	m3	0.1
	敷均し	砂利	m3	3.1
盛土工	発生土盛土	W<2.5m	m3	0.1

DL=158.000
10 000

NO. 1
GH=164.567
FH=163.562

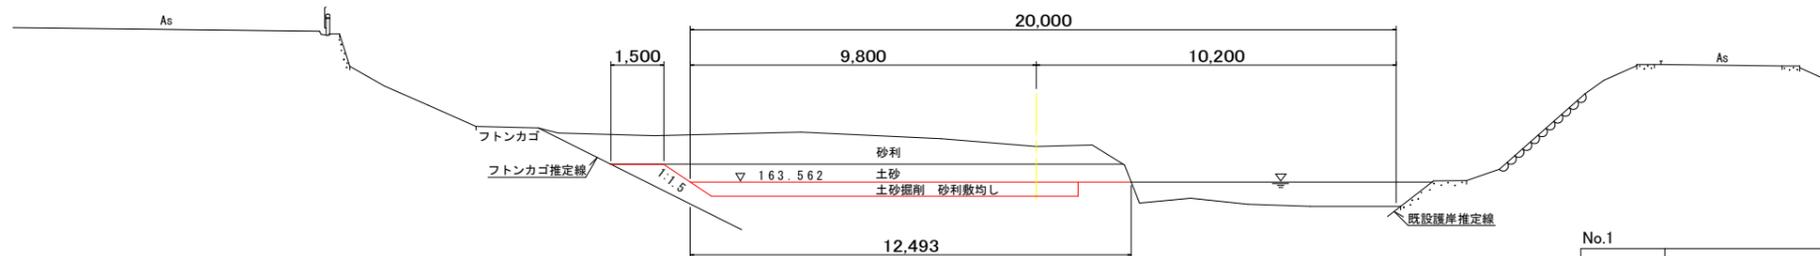

No.1


種別	細別	単位	数量	
			左岸側	右岸側
河川土工	押土	砂利	m3	10.3
	掘削	土砂	m3	8.9
整地	敷均し	砂利	m3	1.7
盛土工	発生土盛土	W<2.5m	m3	3.8
				0.4

DL=158.000
10 000

実施設計図面

工事名	R1三土 馬路川 三・池田馬路 河道掘削工事 (3)		
路線名等	馬路川		
工事箇所	三好市池田町馬路 (第3分割)		
図面名	横断面 (1/8)		
縮尺	S=1:100	図面番号	3 / 11
会社名			
事業者名	徳島県西部総合県民局 三好庁舎		

NO. 1+10.000
GH=163.614
FH=163.609

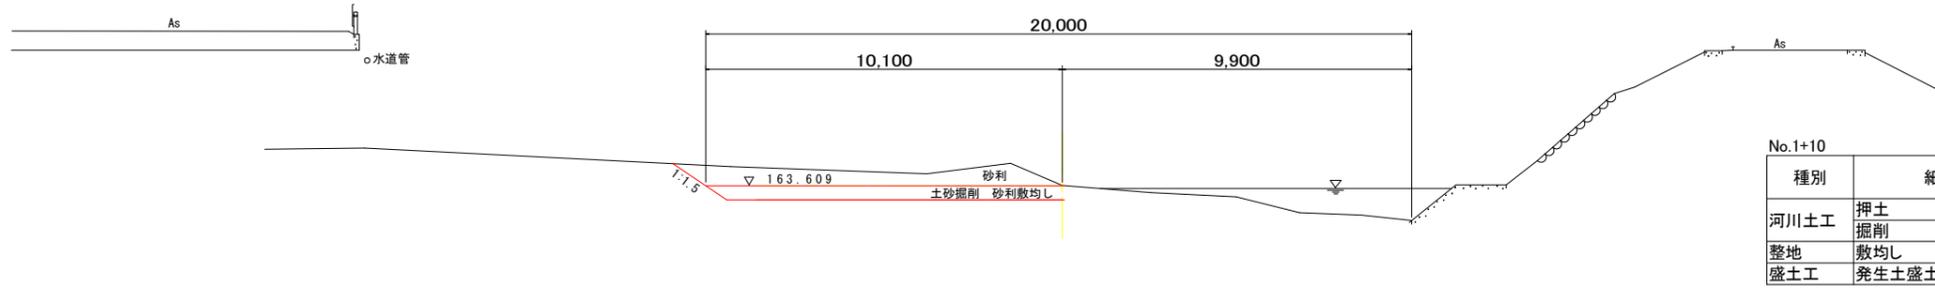


No.1+10

種別	細別	単位	数量	
			左岸側	右岸側
河川土工	押土	砂利	m3	4.7
	掘削	土砂	m3	3.9
整地	敷均し	砂利	m3	3.9
盛土工	発生土盛土	W<2.5m	m3	

DL=158.000

NO. 2
GH=164.216
FH=163.657

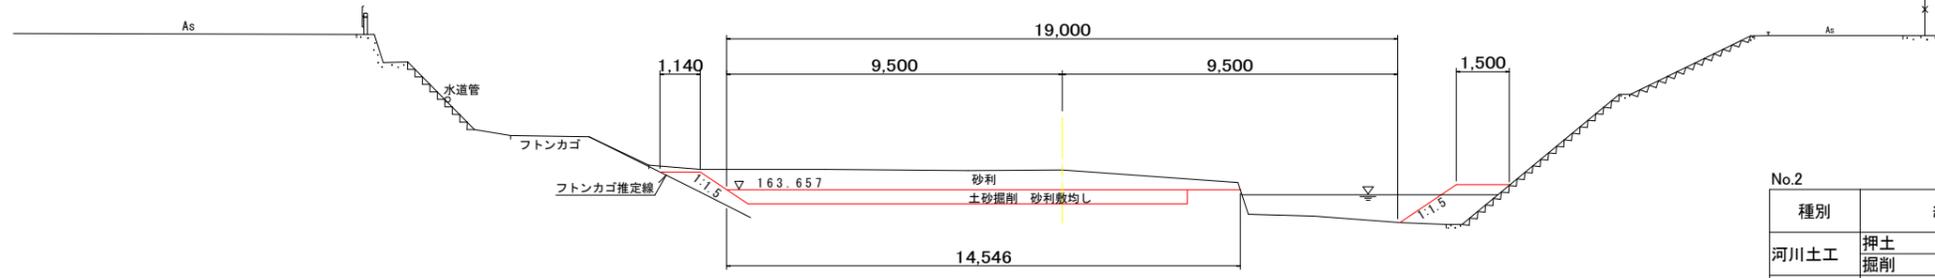


No.2

種別	細別	単位	数量	
			左岸側	右岸側
河川土工	押土	砂利	m3	5.8
	掘削	土砂	m3	1.9
整地	敷均し	砂利	m3	3.6
盛土工	発生土盛土	W<2.5m	m3	1.4

DL=158.000

NO. 2+10.000
GH=164.171
FH=163.704

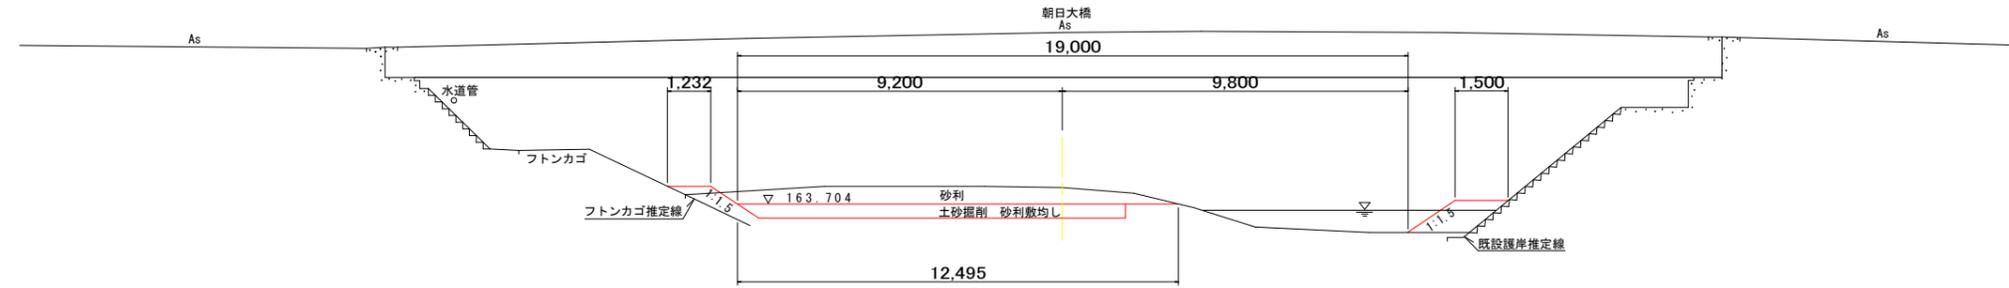

No.2+10


種別	細別	単位	数量	
			左岸側	右岸側
河川土工	押土	砂利	m3	4.4
	掘削	土砂	m3	1.0
整地	敷均し	砂利	m3	3.5
盛土工	発生土盛土	W<2.5m	m3	0.7

DL=158.000

実施設計図面

工事名	R1三土 馬路川 三・池田馬路 河堤掘削工事 (3)		
路線名等	馬路川		
工事箇所	三好市池田町馬路 (第3分割)		
図面名	横断面 (2/8)		
縮尺	S=1:100	図面番号	4 / 11
会社名			
事業者名	徳島県西部総合県民局 三好庁舎		

NO. 3
GH=164.288
FH=163.752

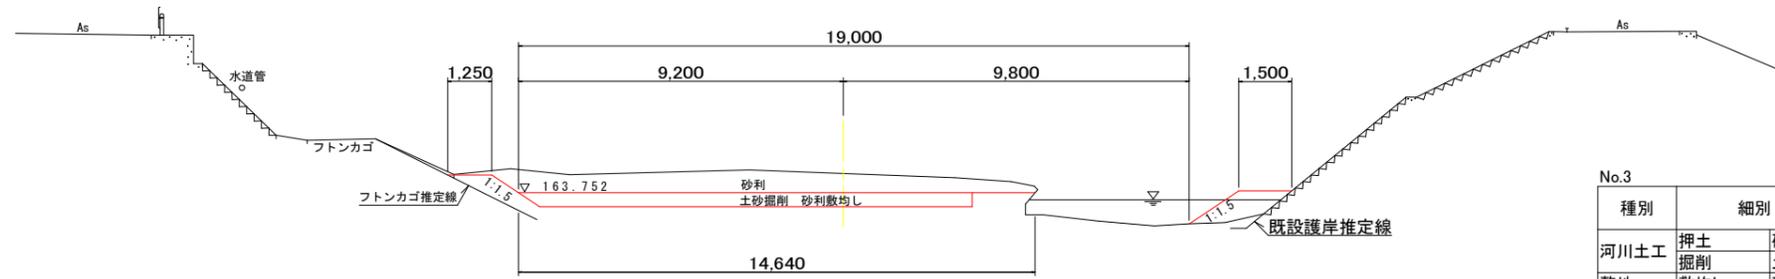


No.3

種別	細別	単位	数量		
			左岸側	右岸側	
河川土工	押土	砂利	m3	5.8	2.3
	掘削	土砂	m3	3.5	1.4
整地	敷均し	砂利	m3	3.5	1.4
盛土工	発生土盛土	W<2.5m	m3		1.4

DL=158.000
10.000

NO. 3+10.000
GH=164.321
FH=163.799

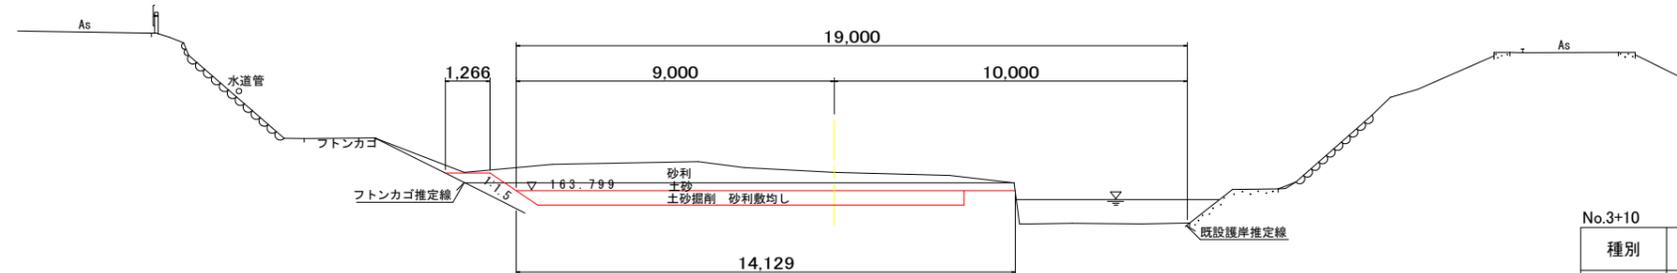


No.3+10

種別	細別	単位	数量		
			左岸側	右岸側	
河川土工	押土	砂利	m3	4.9	1.0
	掘削	土砂	m3	5.4	2.6
整地	敷均し	砂利	m3	3.4	1.4
盛土工	発生土盛土	W<2.5m	m3		

DL=158.000
10.000

NO. 4
GH=164.433
FH=163.846

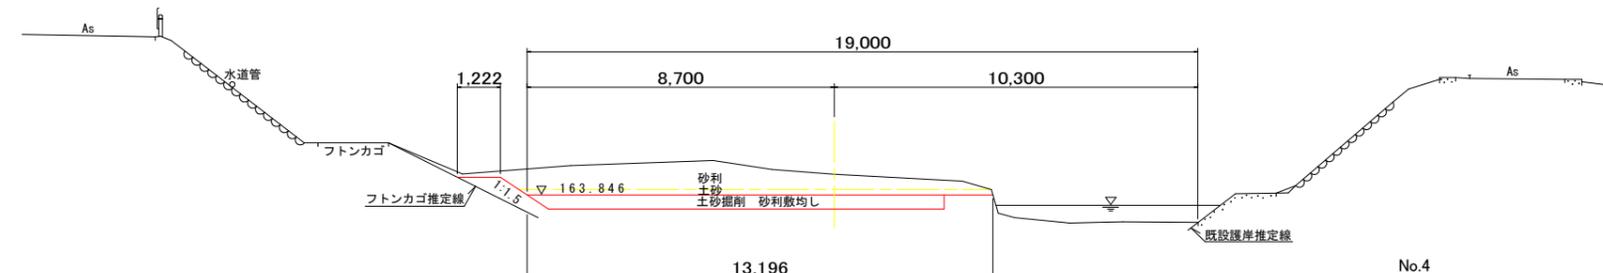

No.4


種別	細別	単位	数量		
			左岸側	右岸側	
河川土工	押土	砂利	m3	6.5	1.3
	掘削	土砂	m3	3.4	1.9
整地	敷均し	砂利	m3	3.3	1.2
盛土工	発生土盛土	W<2.5m	m3		

DL=158.000
10.000

実施設計図面

工事名	R13土 馬路川 三・池田馬路 河道掘削工事 (3)		
路線名等	馬路川		
工事箇所	三好市池田町馬路 (第3分割)		
図面名	横断面 (3/8)		
縮尺	S=1:100	図面番号	5 / 11
会社名			
事業者名	徳島県西部総合県民局 三好庁舎		

NO. 4+10.000
GH=164.507
FH=163.894

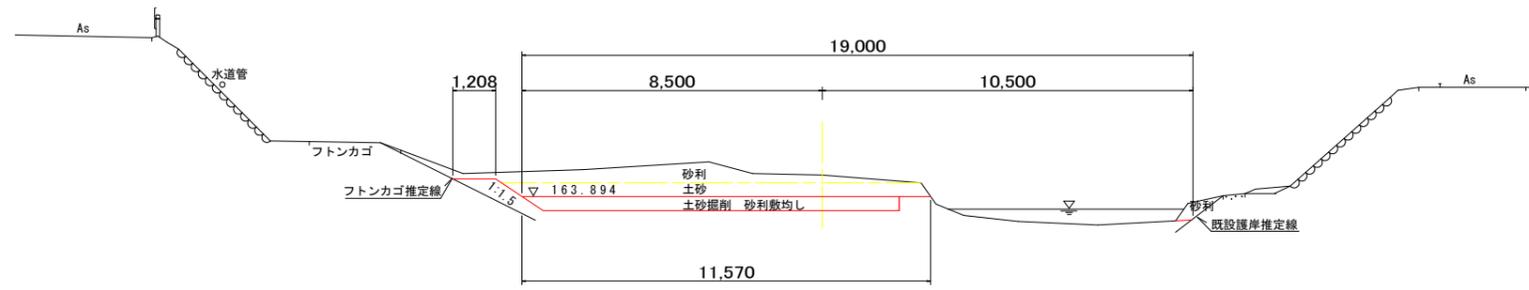


No.4+10

種別	細別	単位	数量		
			左岸側	右岸側	
河川土工	押土	砂利	m3	4.1	0.7
	掘削	土砂	m3	6.7	2.0
整地	敷均し	砂利	m3	3.3	0.8
盛土工	発生土盛土	W<2.5m	m3		

DL=158.000

10.000

NO. 5
GH=164.375
FH=163.941

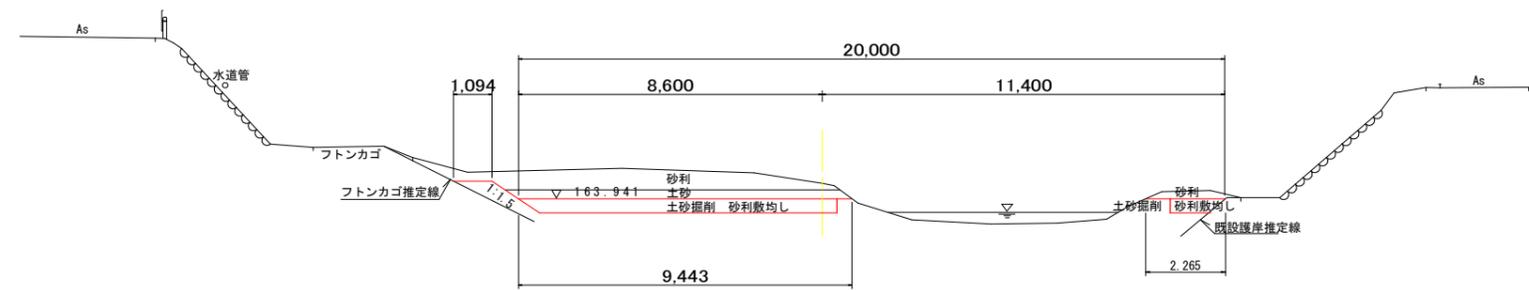


No.5

種別	細別	単位	数量		
			左岸側	右岸側	
河川土工	押土	砂利	m3	5.2	0.5
	掘削	土砂	m3	5.5	0.9
整地	敷均し	砂利	m3	3.3	0.7
盛土工	発生土盛土	W<2.5m	m3		

DL=158.000

10.000

NO. 5+10.000
GH=163.549
FH=163.989

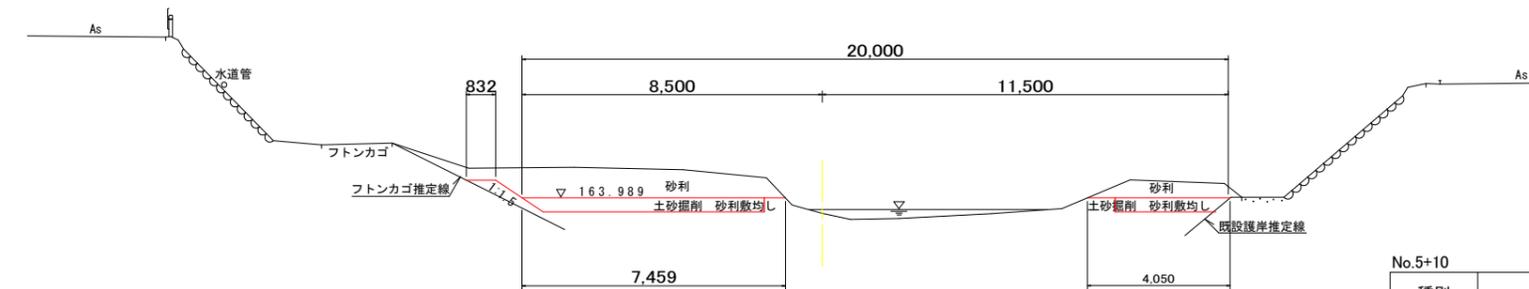

No.5+10


種別	細別	単位	数量		
			左岸側	右岸側	
河川土工	押土	砂利	m3	6.7	1.6
	掘削	土砂	m3	2.6	1.2
整地	敷均し	砂利	m3	2.6	1.2
盛土工	発生土盛土	W<2.5m	m3		

DL=158.000

10.000


実施設計図面

工事名	R1三土 馬路川 三・池田馬路 河道掘削工事 (3)		
路線名等	馬路川		
工事箇所	三好市池田町馬路 (第3分割)		
図面名	横断面 (4/8)		
縮尺	S=1:100	図面番号	6 / 11
会社名			
事業者名	徳島県西部総合県民局 三好庁舎		

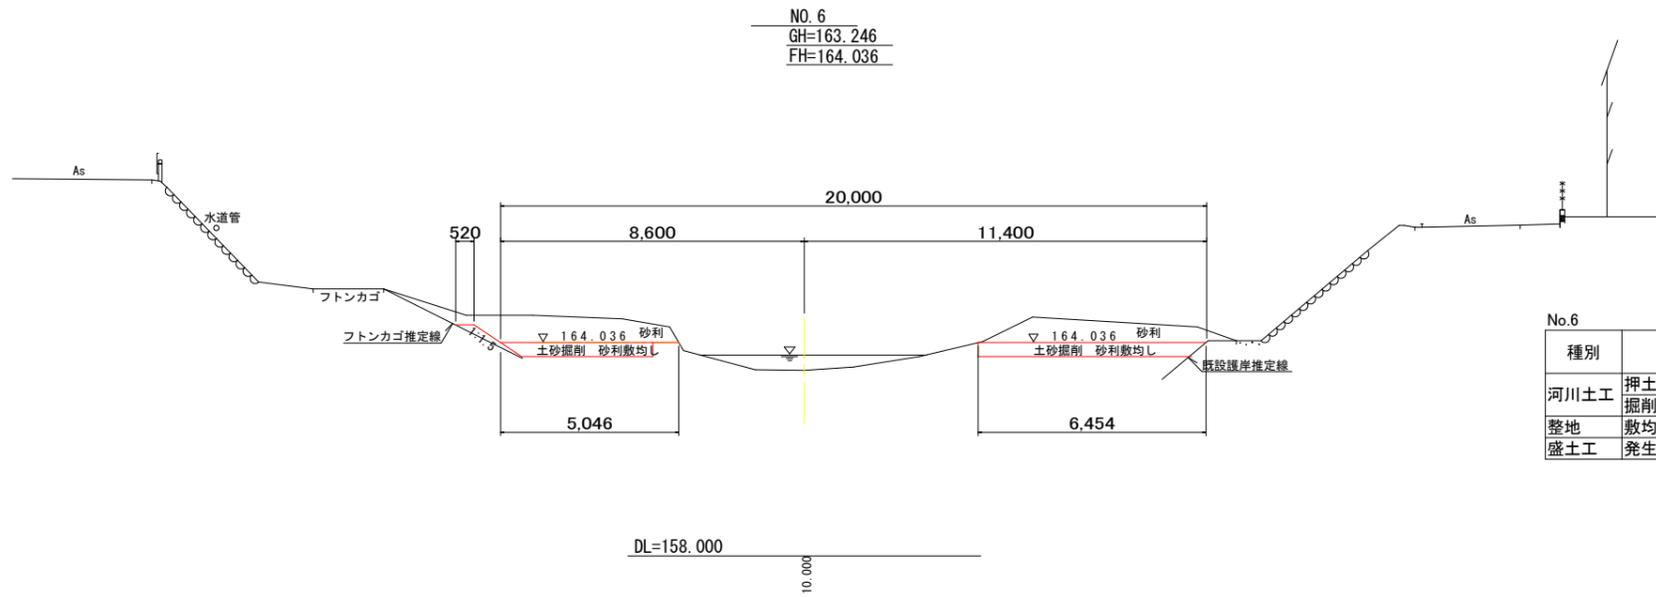


No.6

種別	細別	単位	数量		
			左岸側	右岸側	
河川土工	押土	砂利	m3	4.2	3.5
	掘削	土砂	m3	1.6	2.5
整地	敷均し	砂利	m3	1.6	2.5
盛土工	発生土盛土	W<2.5m	m3		

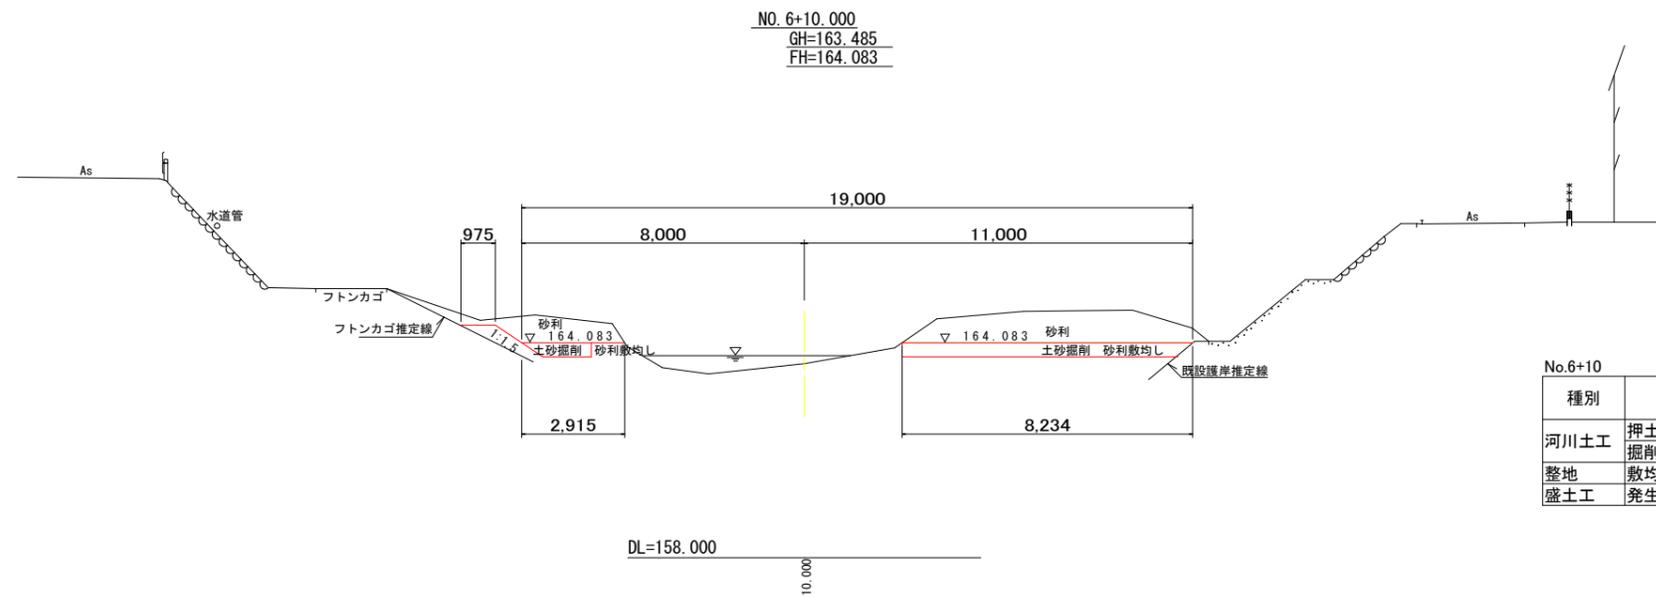

No.6+10

種別	細別	単位	数量		
			左岸側	右岸側	
河川土工	押土	砂利	m3	2.7	6.3
	掘削	土砂	m3	0.7	3.2
整地	敷均し	砂利	m3	0.7	3.2
盛土工	発生土盛土	W<2.5m	m3		

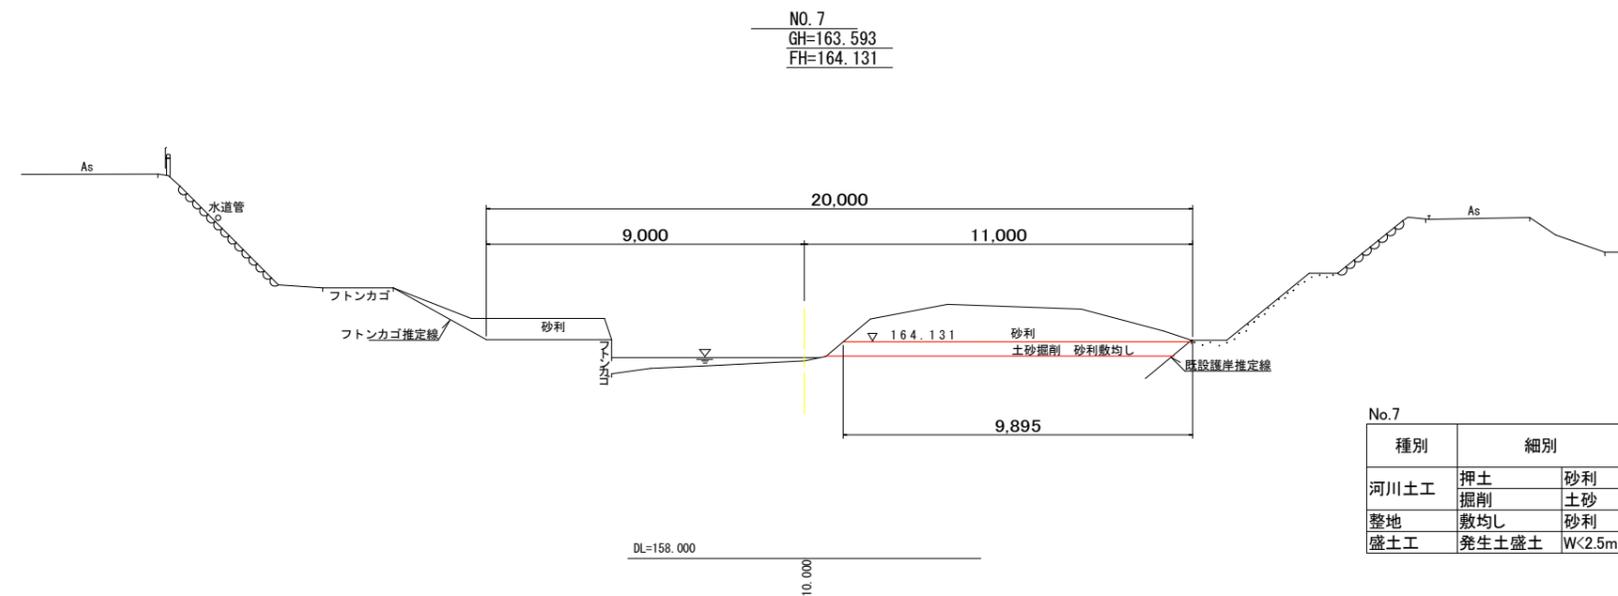


No.7

種別	細別	単位	数量		
			左岸側	右岸側	
河川土工	押土	砂利	m3	2.7	7.5
	掘削	土砂	m3		3.9
整地	敷均し	砂利	m3		3.9
盛土工	発生土盛土	W<2.5m	m3		

実施設計図面

工事名	R1三土 馬路川 三・池田馬路 河道掘削工事 (3)		
路線名等	馬路川		
工事箇所	三好市池田町馬路 (第3分割)		
図面名	横断面 (5/8)		
縮尺	S=1:100	図面番号	7 / 11
会社名			
事業者名	徳島県西部総合県民局 三好庁舎		

NO. 7+10.000
 GH=164.025
 FH=164.178

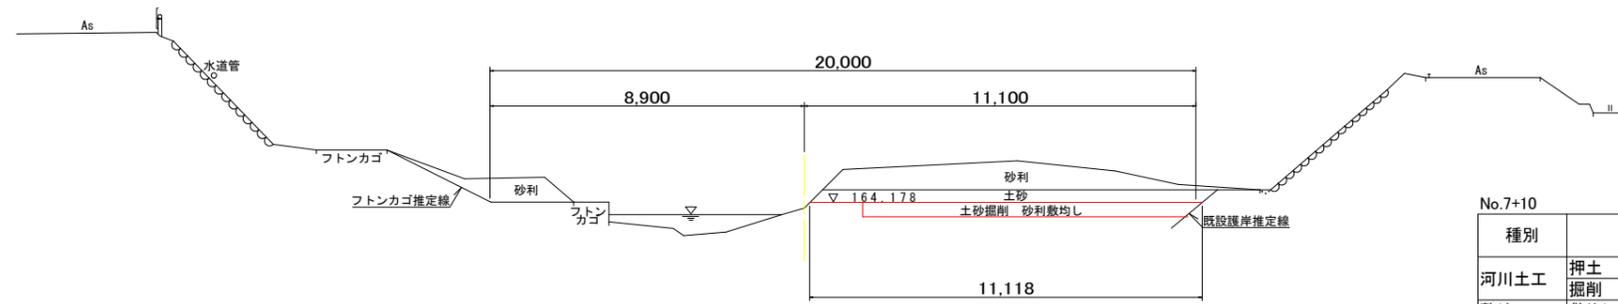


No.7+10

種別	細別	単位	数量		
			左岸側	右岸側	
河川土工	押土	砂利	m3	2.0	6.3
	掘削	土砂	m3		7.8
整地	敷均し	砂利	m3		3.7
盛土工	発生土盛土	W<2.5m	m3		

DL=158.000
 10.000

NO. 8
 GH=165.032
 FH=164.226

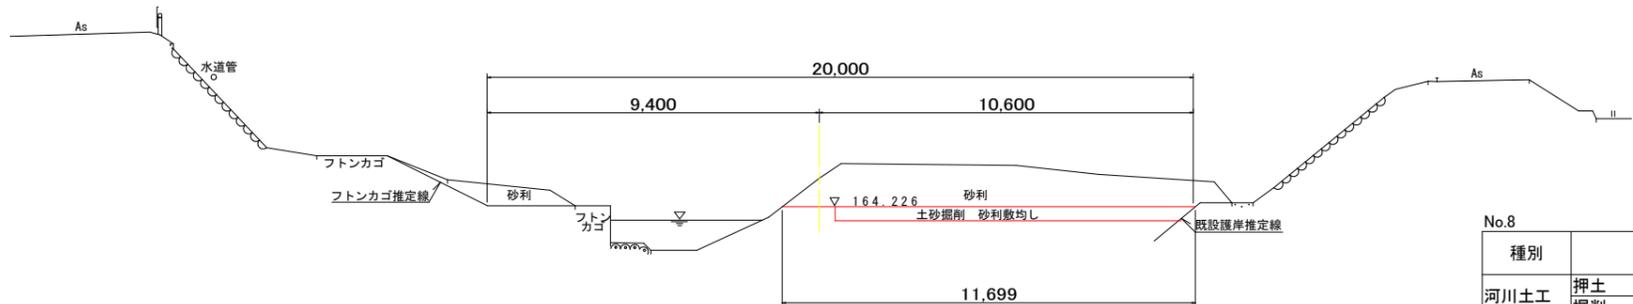


No.8

種別	細別	単位	数量		
			左岸側	右岸側	
河川土工	押土	砂利	m3	2.1	11.7
	掘削	土砂	m3	0.5	3.9
整地	敷均し	砂利	m3	0.5	3.9
盛土工	発生土盛土	W<2.5m	m3		

DL=158.000
 10.000

NO. 8+10.000
 GH=165.409
 FH=164.273

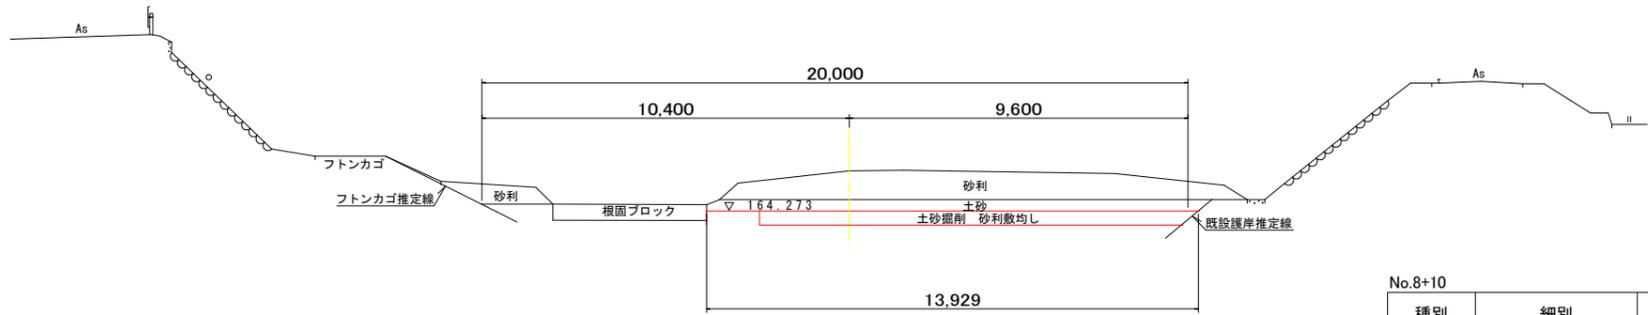

No.8+10


種別	細別	単位	数量		
			左岸側	右岸側	
河川土工	押土	砂利	m3	3.5	7.9
	掘削	土砂	m3	2.3	7.1
整地	敷均し	砂利	m3	1.0	3.9
盛土工	発生土盛土	W<2.5m	m3		

DL=158.000
 10.000

実施設計図面

工事名	R1三土 馬路川 三・池田馬路 河道掘削工事 (3)		
路線名等	馬路川		
工事箇所	三好市池田町馬路 (第3分割)		
図面名	横断面 (6/8)		
縮尺	S=1:100	図面番号	8 / 11
会社名			
事業者名	徳島県西部総合県民局 三好庁舎		


NO. 9
GH=165.397
FH=164.320

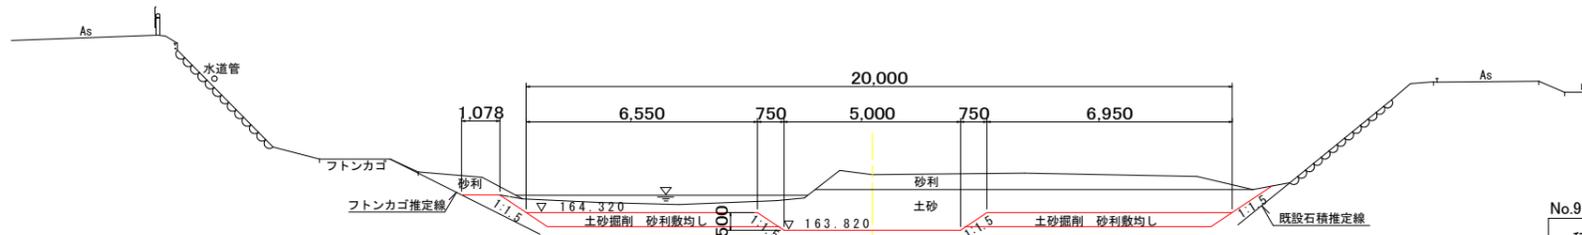

種別	細別	単位	数量		
			左岸側	右岸側	
河川土工	押土	砂利	m3	1.5	4.3
	掘削	土砂	m3	7.7	11.1
整地	敷均し	砂利	m3	2.6	2.8
盛土工	発生土盛土	W<2.5m	m3		

DL=158.000


NO. 9+10.000
GH=164.538
FH=164.368

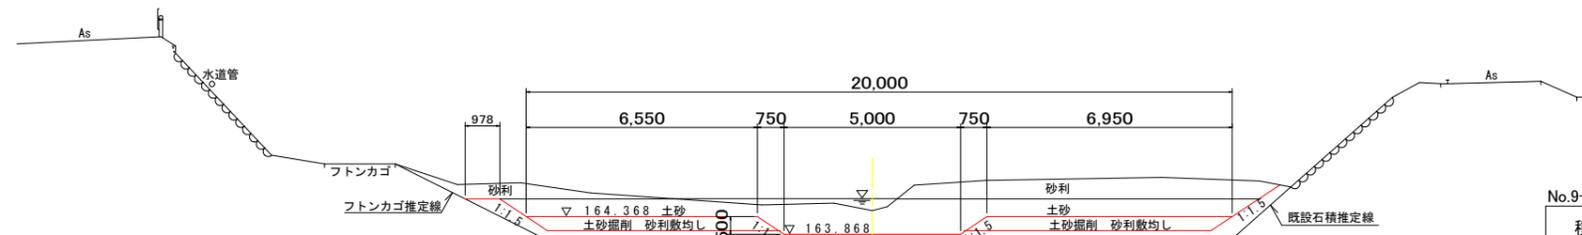

種別	細別	単位	数量		
			左岸側	右岸側	
河川土工	押土	砂利	m3	1.9	5.6
	掘削	土砂	m3	8.4	9.4
整地	敷均し	砂利	m3	2.6	2.8
盛土工	発生土盛土	W<2.5m	m3		

DL=158.000

NO. 10
GH=164.938
FH=164.415

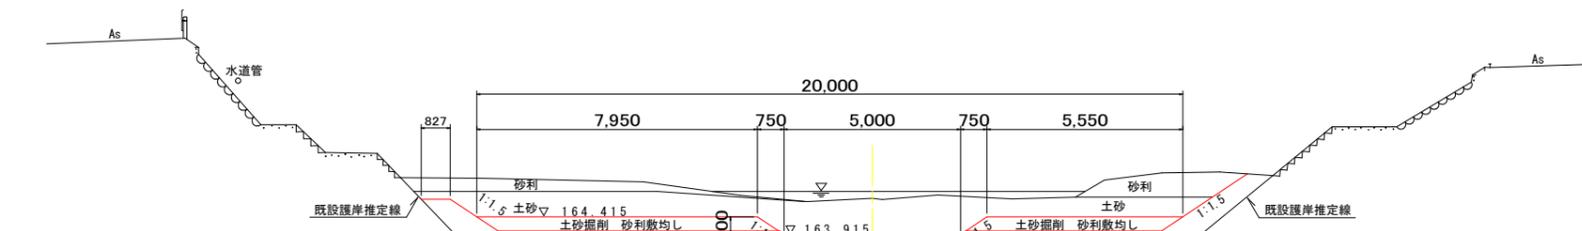


種別	細別	単位	数量		
			左岸側	右岸側	
河川土工	押土	砂利	m3	2.7	2.5
	掘削	土砂	m3	12.2	8.8
整地	敷均し	砂利	m3	3.2	2.2
盛土工	発生土盛土	W<2.5m	m3		

DL=158.000

実施設計図面

工事名	R13土 馬路川 三・池田馬路 河道掘削工事 (3)		
路線名等	馬路川		
工事箇所	三好市池田町馬路 (第3分割)		
図面名	横断面 (7/8)		
縮尺	S=1:100	図面番号	9 / 11
会社名			
事業者名	徳島県西部総合県民局 三好庁舎		

NO. 10+10.000
GH=164.960
FH=164.463

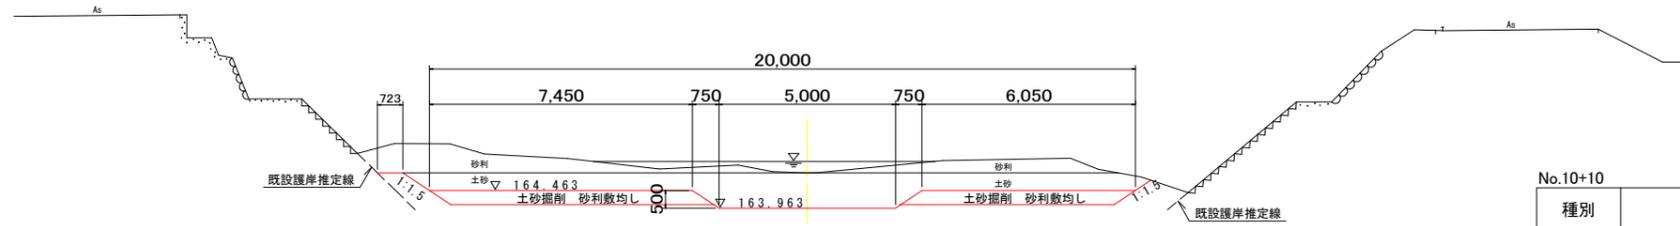


No.10+10

種別	細別	単位	数量		
			左岸側	右岸側	
河川土工	押土	砂利	m3	4.8	2.2
	掘削	土砂	m3	10.0	8.6
整地	敷均し	砂利	m3	3.0	2.4
盛土工	発生土盛土	W<2.5m	m3		

DL=158.000

10.000

NO. 11
GH=165.174
FH=164.510

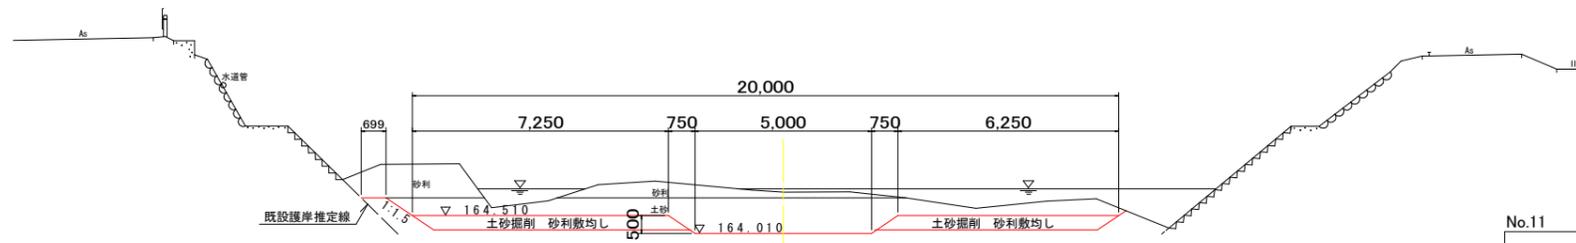


No.11

種別	細別	単位	数量		
			左岸側	右岸側	
河川土工	押土	砂利	m3	5.1	0.5
	掘削	土砂	m3	9.5	8.3
整地	敷均し	砂利	m3	2.9	2.5
盛土工	発生土盛土	W<2.5m	m3		

DL=158.000

8.427

EP
NO. 11+8.427
GH=164.550
FH=164.550

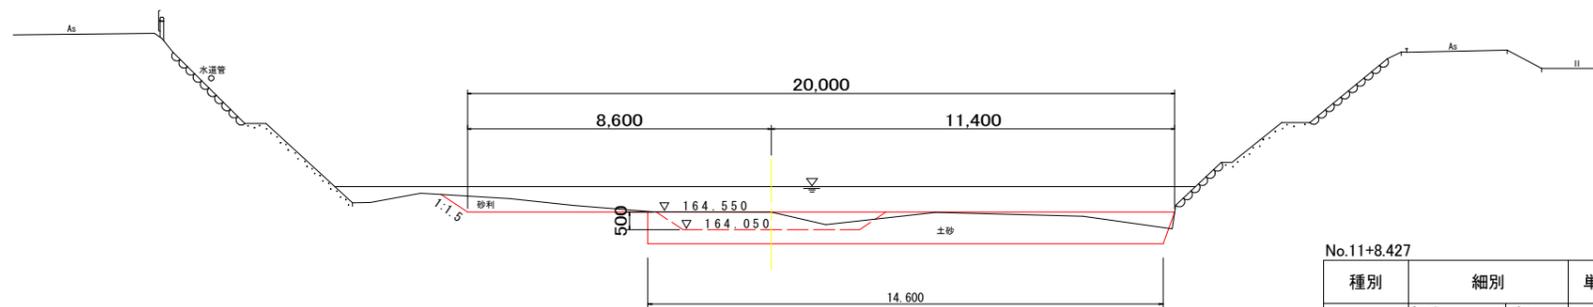

No.11+8.427


種別	細別	単位	数量		
			左岸側	右岸側	
河川土工	押土	砂利	m3	1.4	
	掘削	土砂	m3	3.1	8.3
整地	敷均し	砂利	m3	1.7	8.7
盛土工	発生土盛土	W<2.5m	m3		

DL=158.000

実施設計図面


工事名	R1三土 馬路川 三・池田馬路 河道掘削工事 (3)		
路線名等	馬路川		
工事箇所	三好市池田町馬路 (第3分割)		
図面名	横断面 (8/8)		
縮尺	S=1:100	図面番号	10 / 11
会社名			
事業者名	徳島県西部総合県民局 三好庁舎		

仮設図 S=1:200
三好市池田町馬路

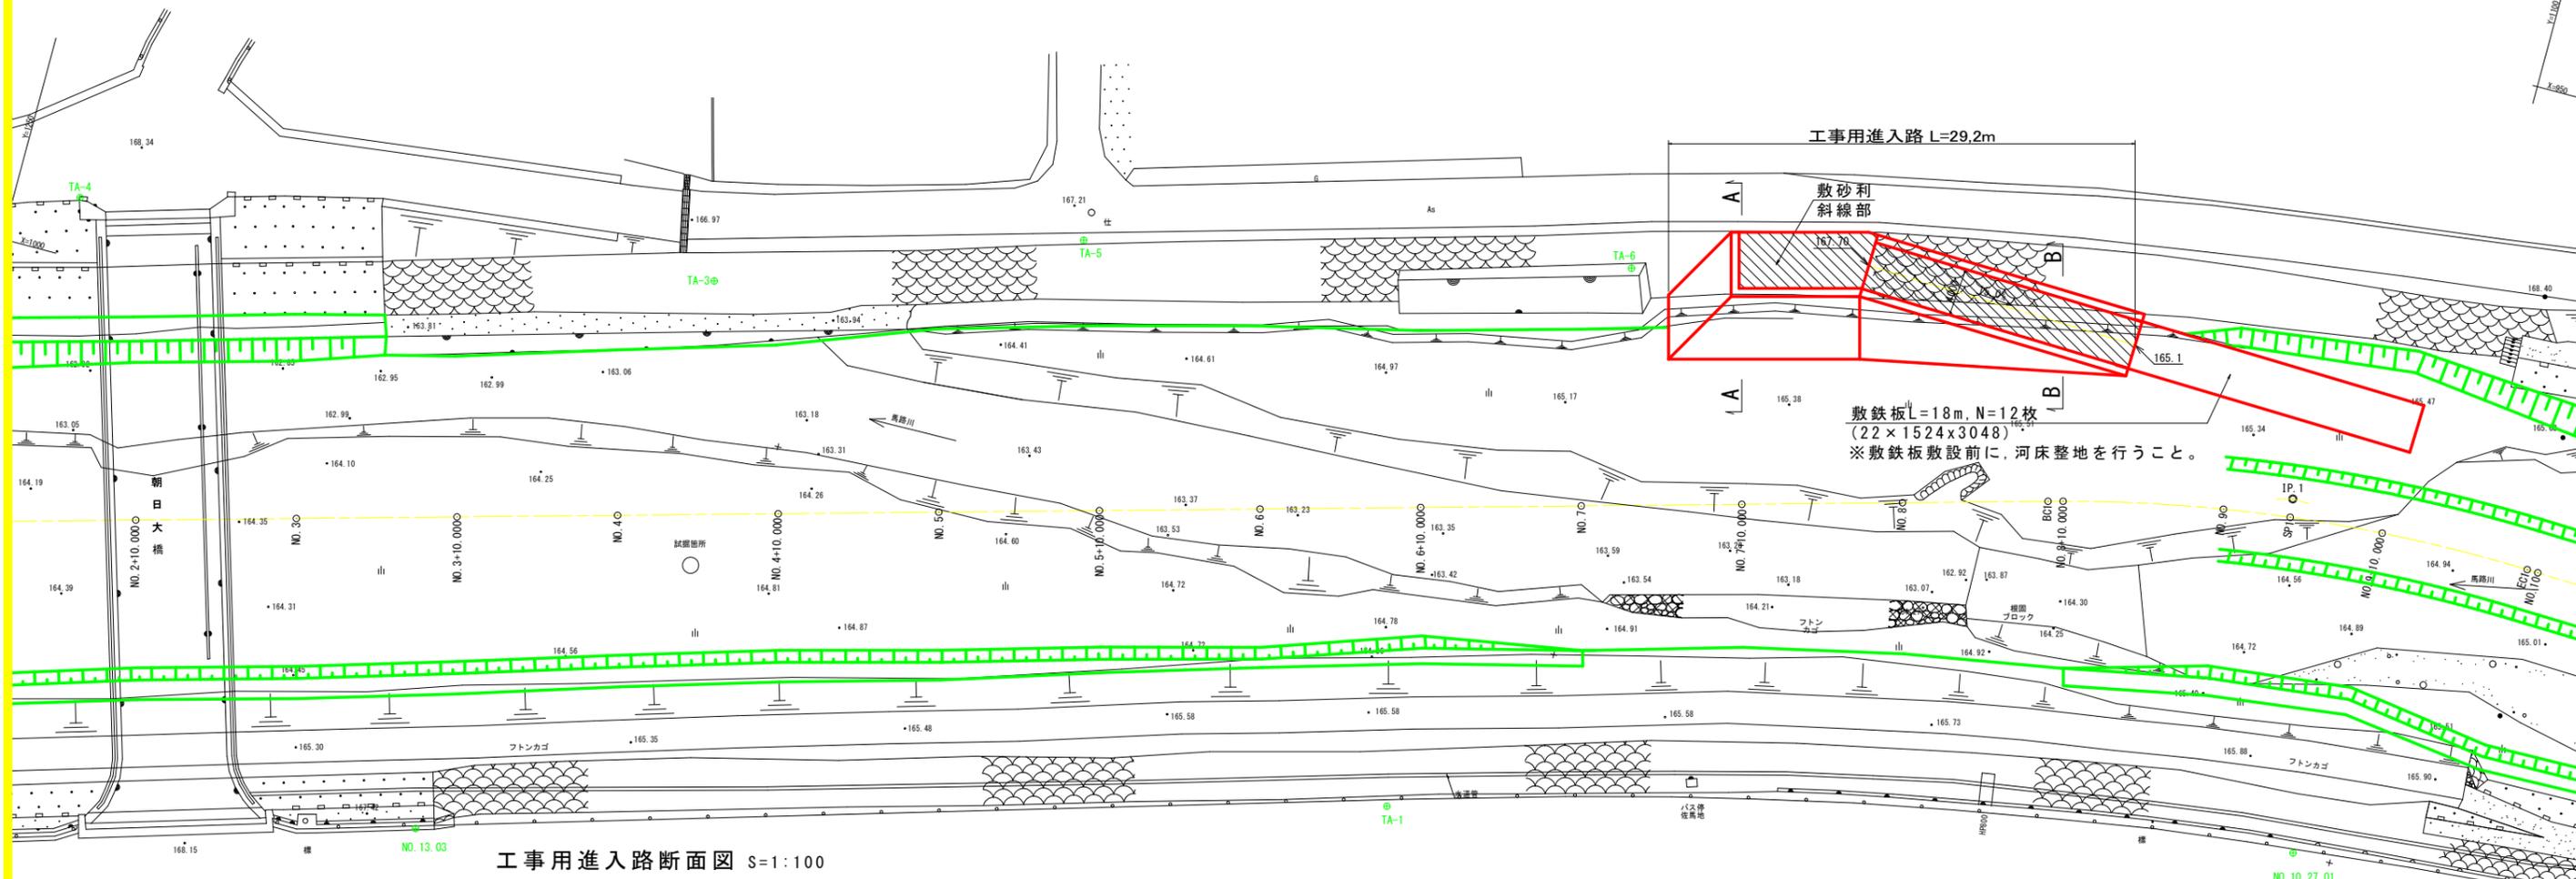



工事用進入路断面図 S=1:100

A-A断面
NO. 7+10付近

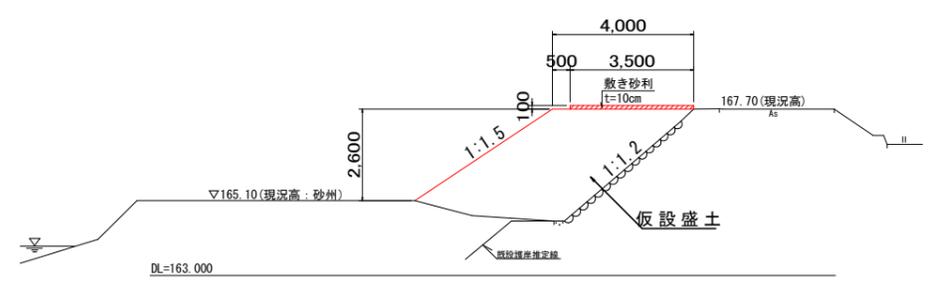

工事用進入路断面図 S=1:100

B-B断面
NO. 8+10付近

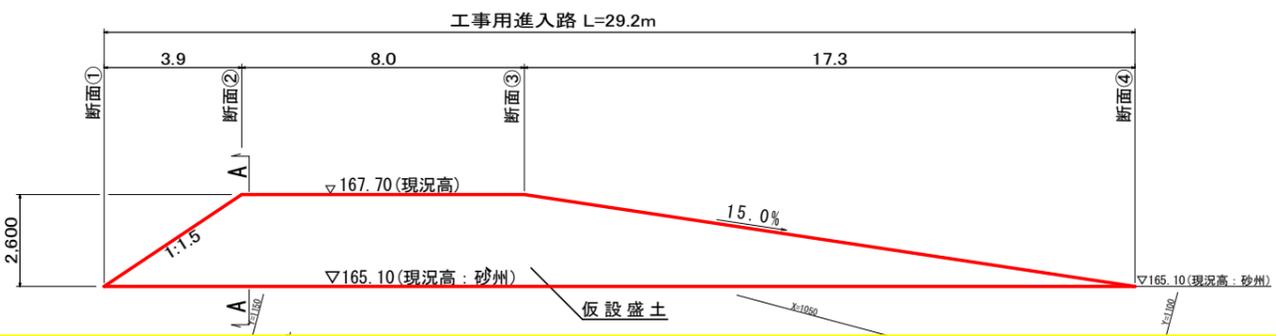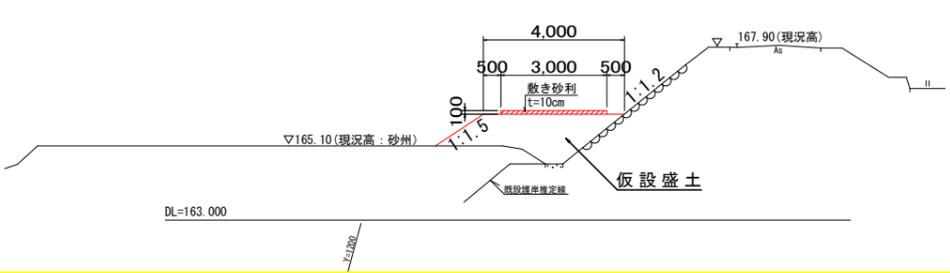

実施設計図面

工事名	R13土 馬路川 三・池田馬路 河遊掘削工事 (3)		
路線名等	馬路川		
工事箇所	三好市池田町馬路 (第3分割)		
図面名	仮設図		
縮尺	図示	図面番号	11 / 11
会社名			
事業者名	徳島県西部総合農政局 三好庁舎		