


平面図 S=1/500

宇多谷1号堰堤

宇多谷2号堰堤

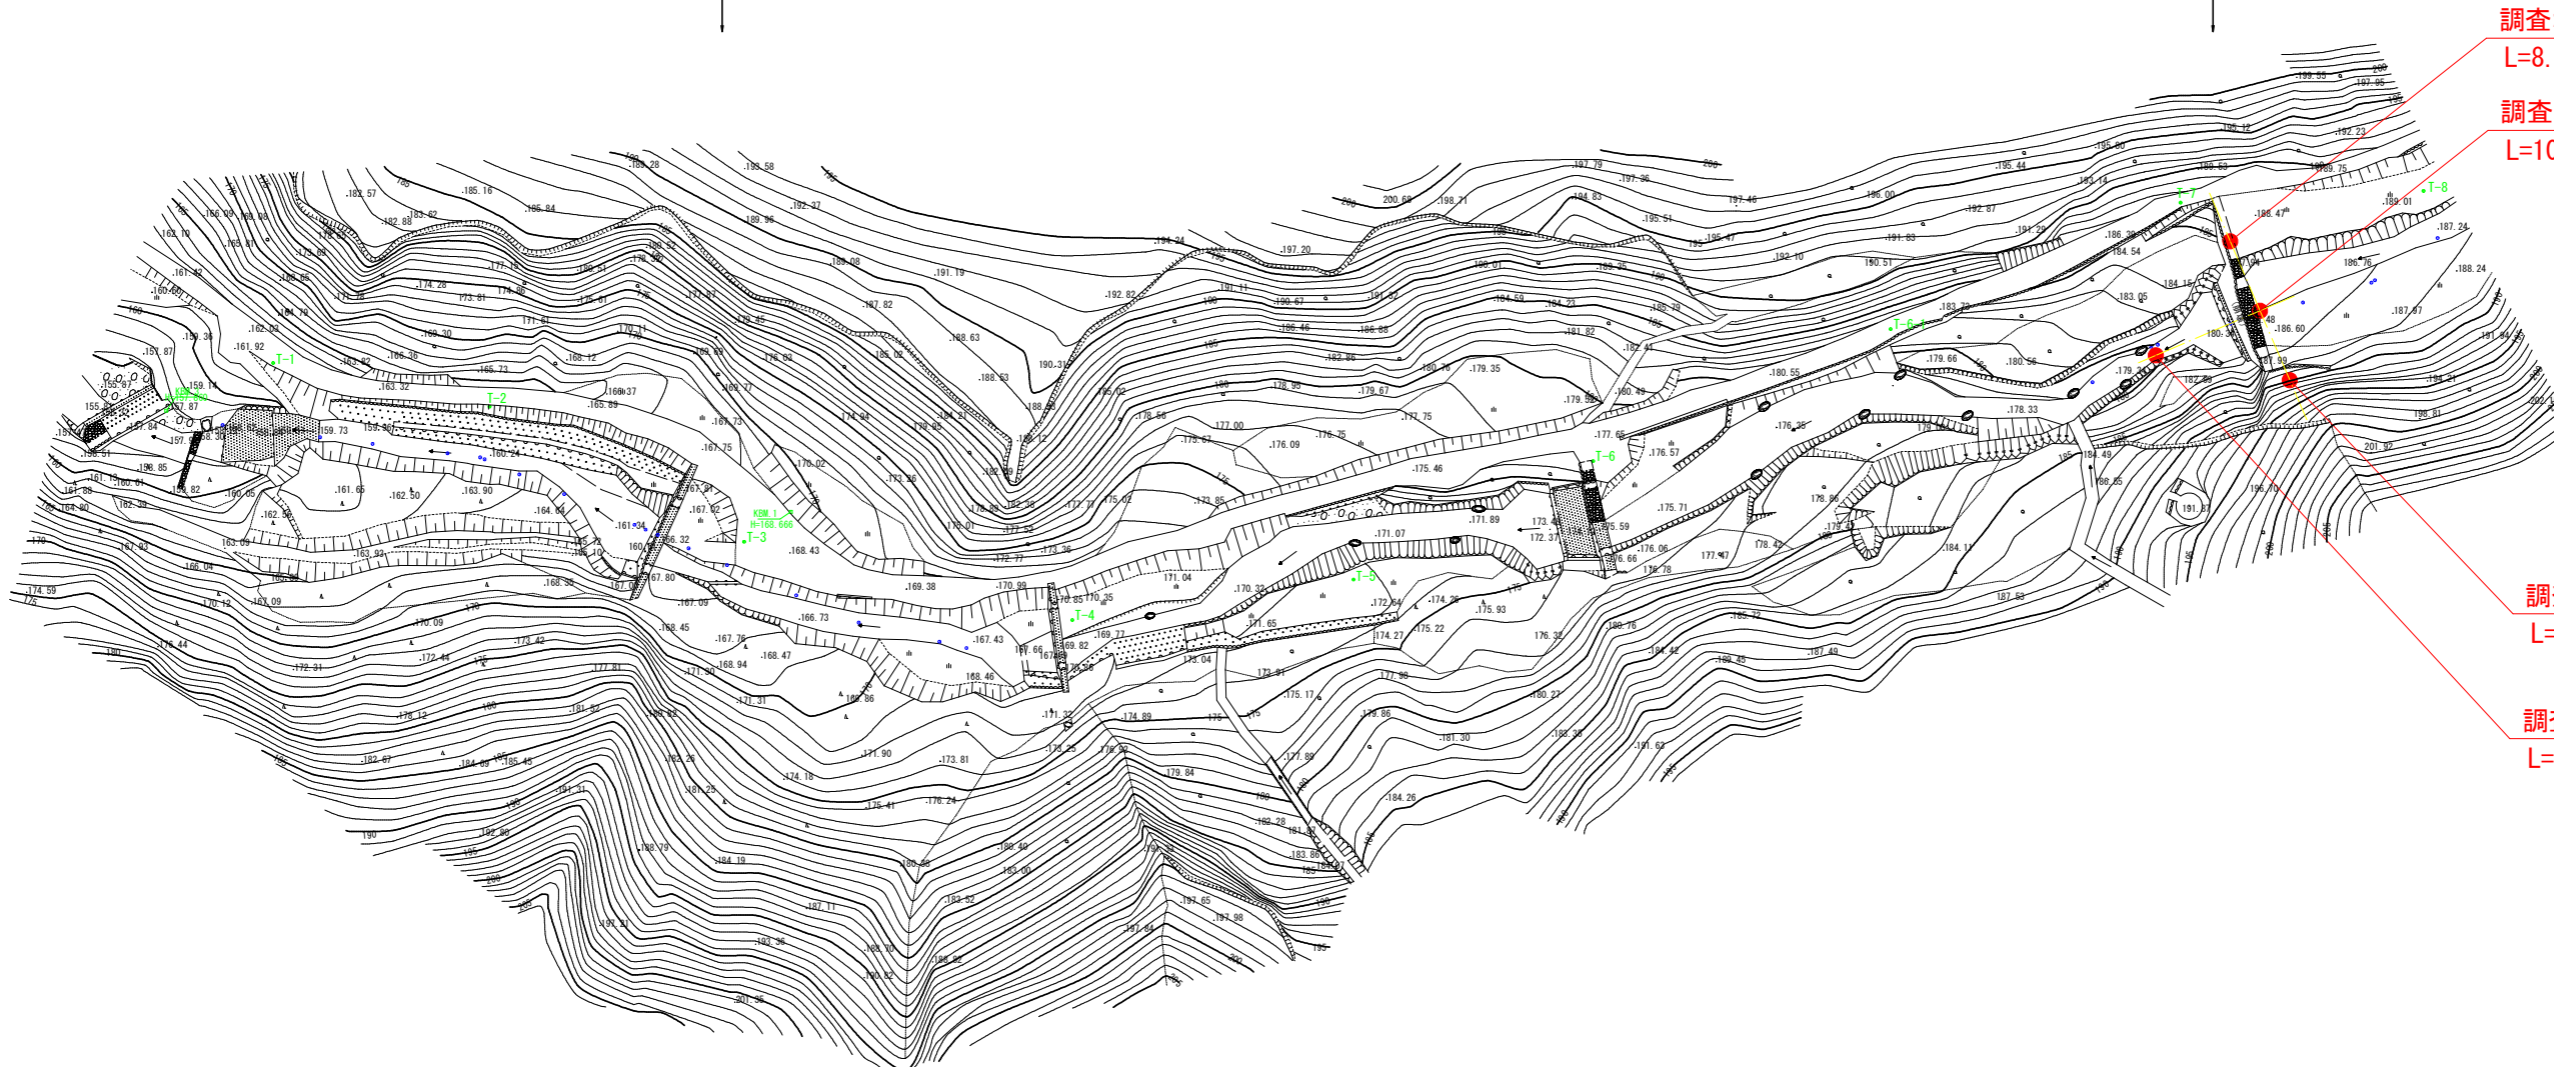

調査ボーリング NO.3

L=8.0m

調査ボーリング NO.2

L=10.0m

調査ボーリング NO.1


L=8.0m

調査ボーリング NO.4

L=6.0m

宇多谷2号堰堤側面図 S=1/100

宇多谷2号堰堤正面図 S=1/100

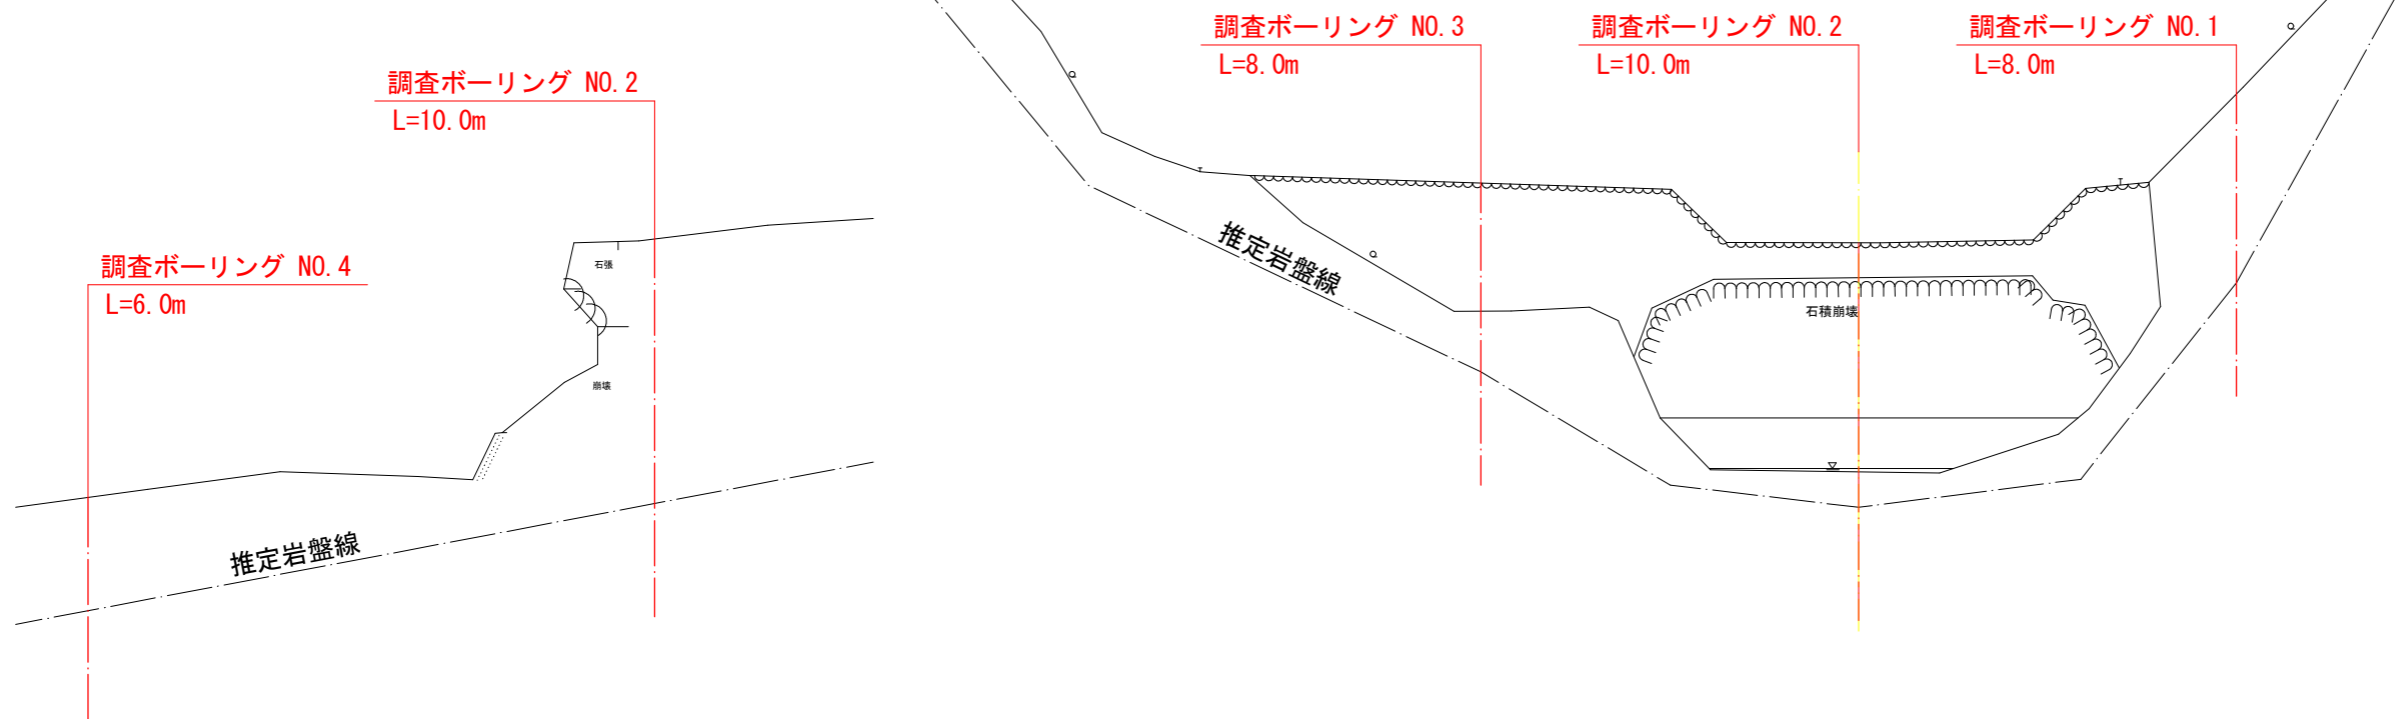

調査ボーリング NO.2

L=10.0m

調査ボーリング NO.4

L=6.0m

調査ボーリング NO.3

L=8.0m

調査ボーリング NO.2

L=10.0m

調査ボーリング NO.1

L=8.0m

実施設計図面

業務名	R1馬土 宇多谷 美・脇西赤谷		
業務名等	地質調査業務(2)		
業務箇所	美馬市脇西赤谷(第2分割)		
図面名	調査ボーリング計画図		
縮尺	図示	図面番号	1/1
会社名			
事業者名	徳島県西部総合県民局 県土整備部<美馬>		