



平面図 S=1:2500

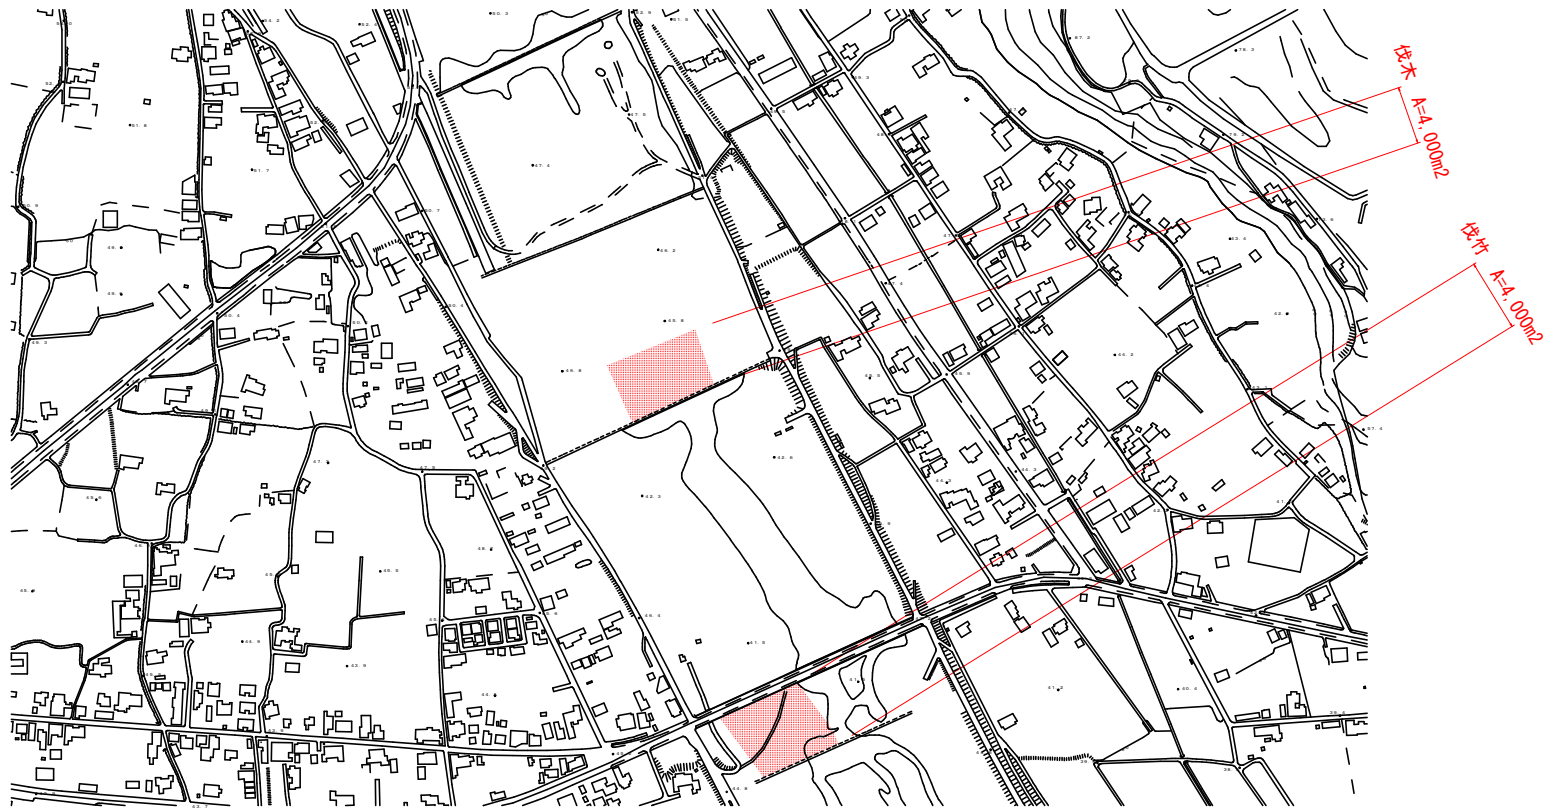

標準断面図

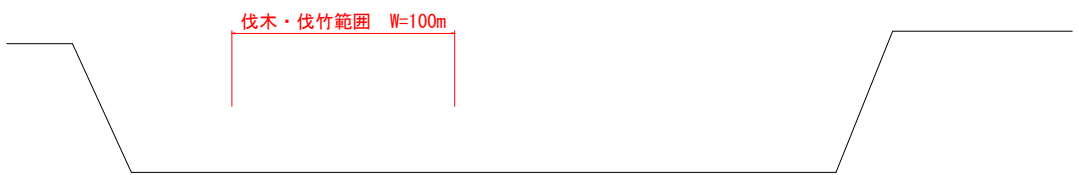

曾江谷川

伐竹・伐木 A=8,000m2

実施設計図面

業務名	R1馬土 曾江谷川 美・船拝原他 河川維持業務 (7)		
路線名等	曾江谷川		
業務箇所	美馬市船町拝原他 (第7分割)		
図面名	平面図・標準断面図		
縮尺	図示	図面番号	1/1
会社名			
事業者名	徳島県西部総合市民局 県土整備部<美馬>		