



平面図 S=1:2500

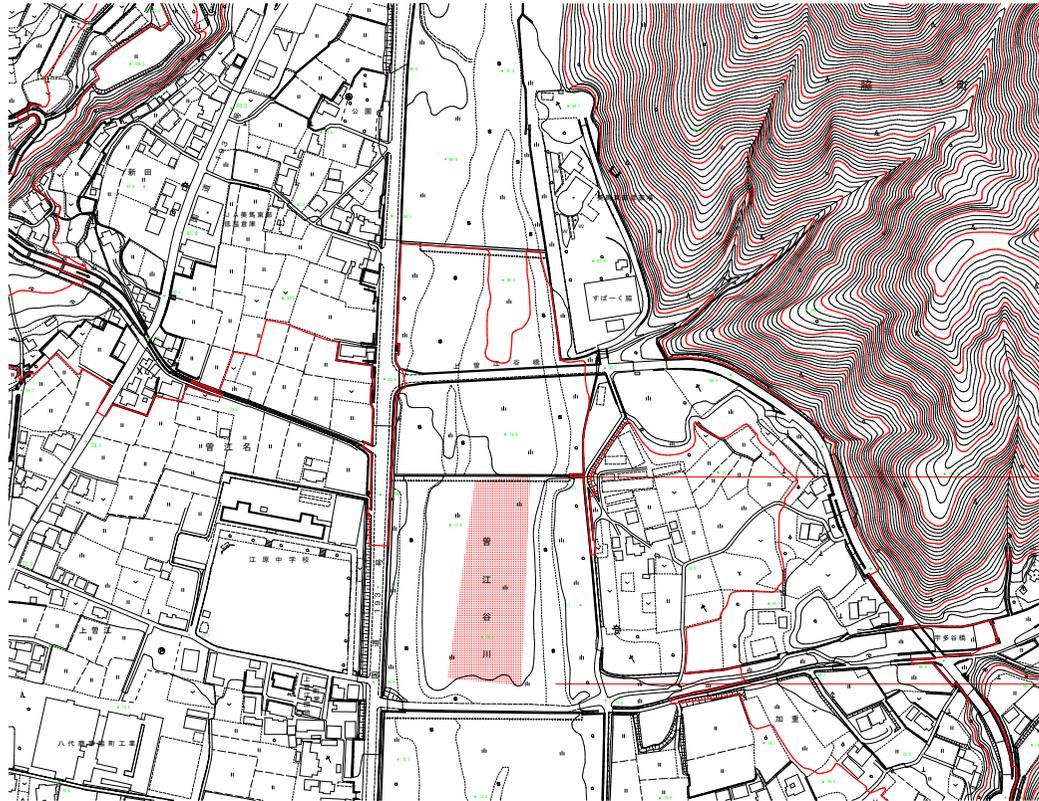

標準断面図

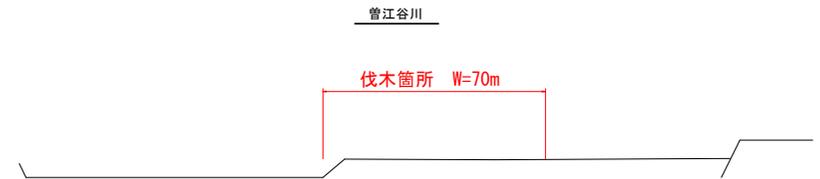

実施設計図面

業務名	R1馬土・菅江谷川・美・藤西赤谷地 河川維持業務 (8)		
路線名等	菅江谷川		
業務箇所	美馬市福町西赤谷地 (第6分割)		
図面名	平面図・標準断面図		
縮尺	図示	図面番号	1/1
会社名			
事業者名	群馬県西部総合市民局 県土整備部<美馬>		