


国道195号小川橋付近平面図 $S=1:500$

施工延長L=650m(国道:350m,町道:260m,河川:40m)

L=196m

[国道] L=350m(154m+196m)

L=154m

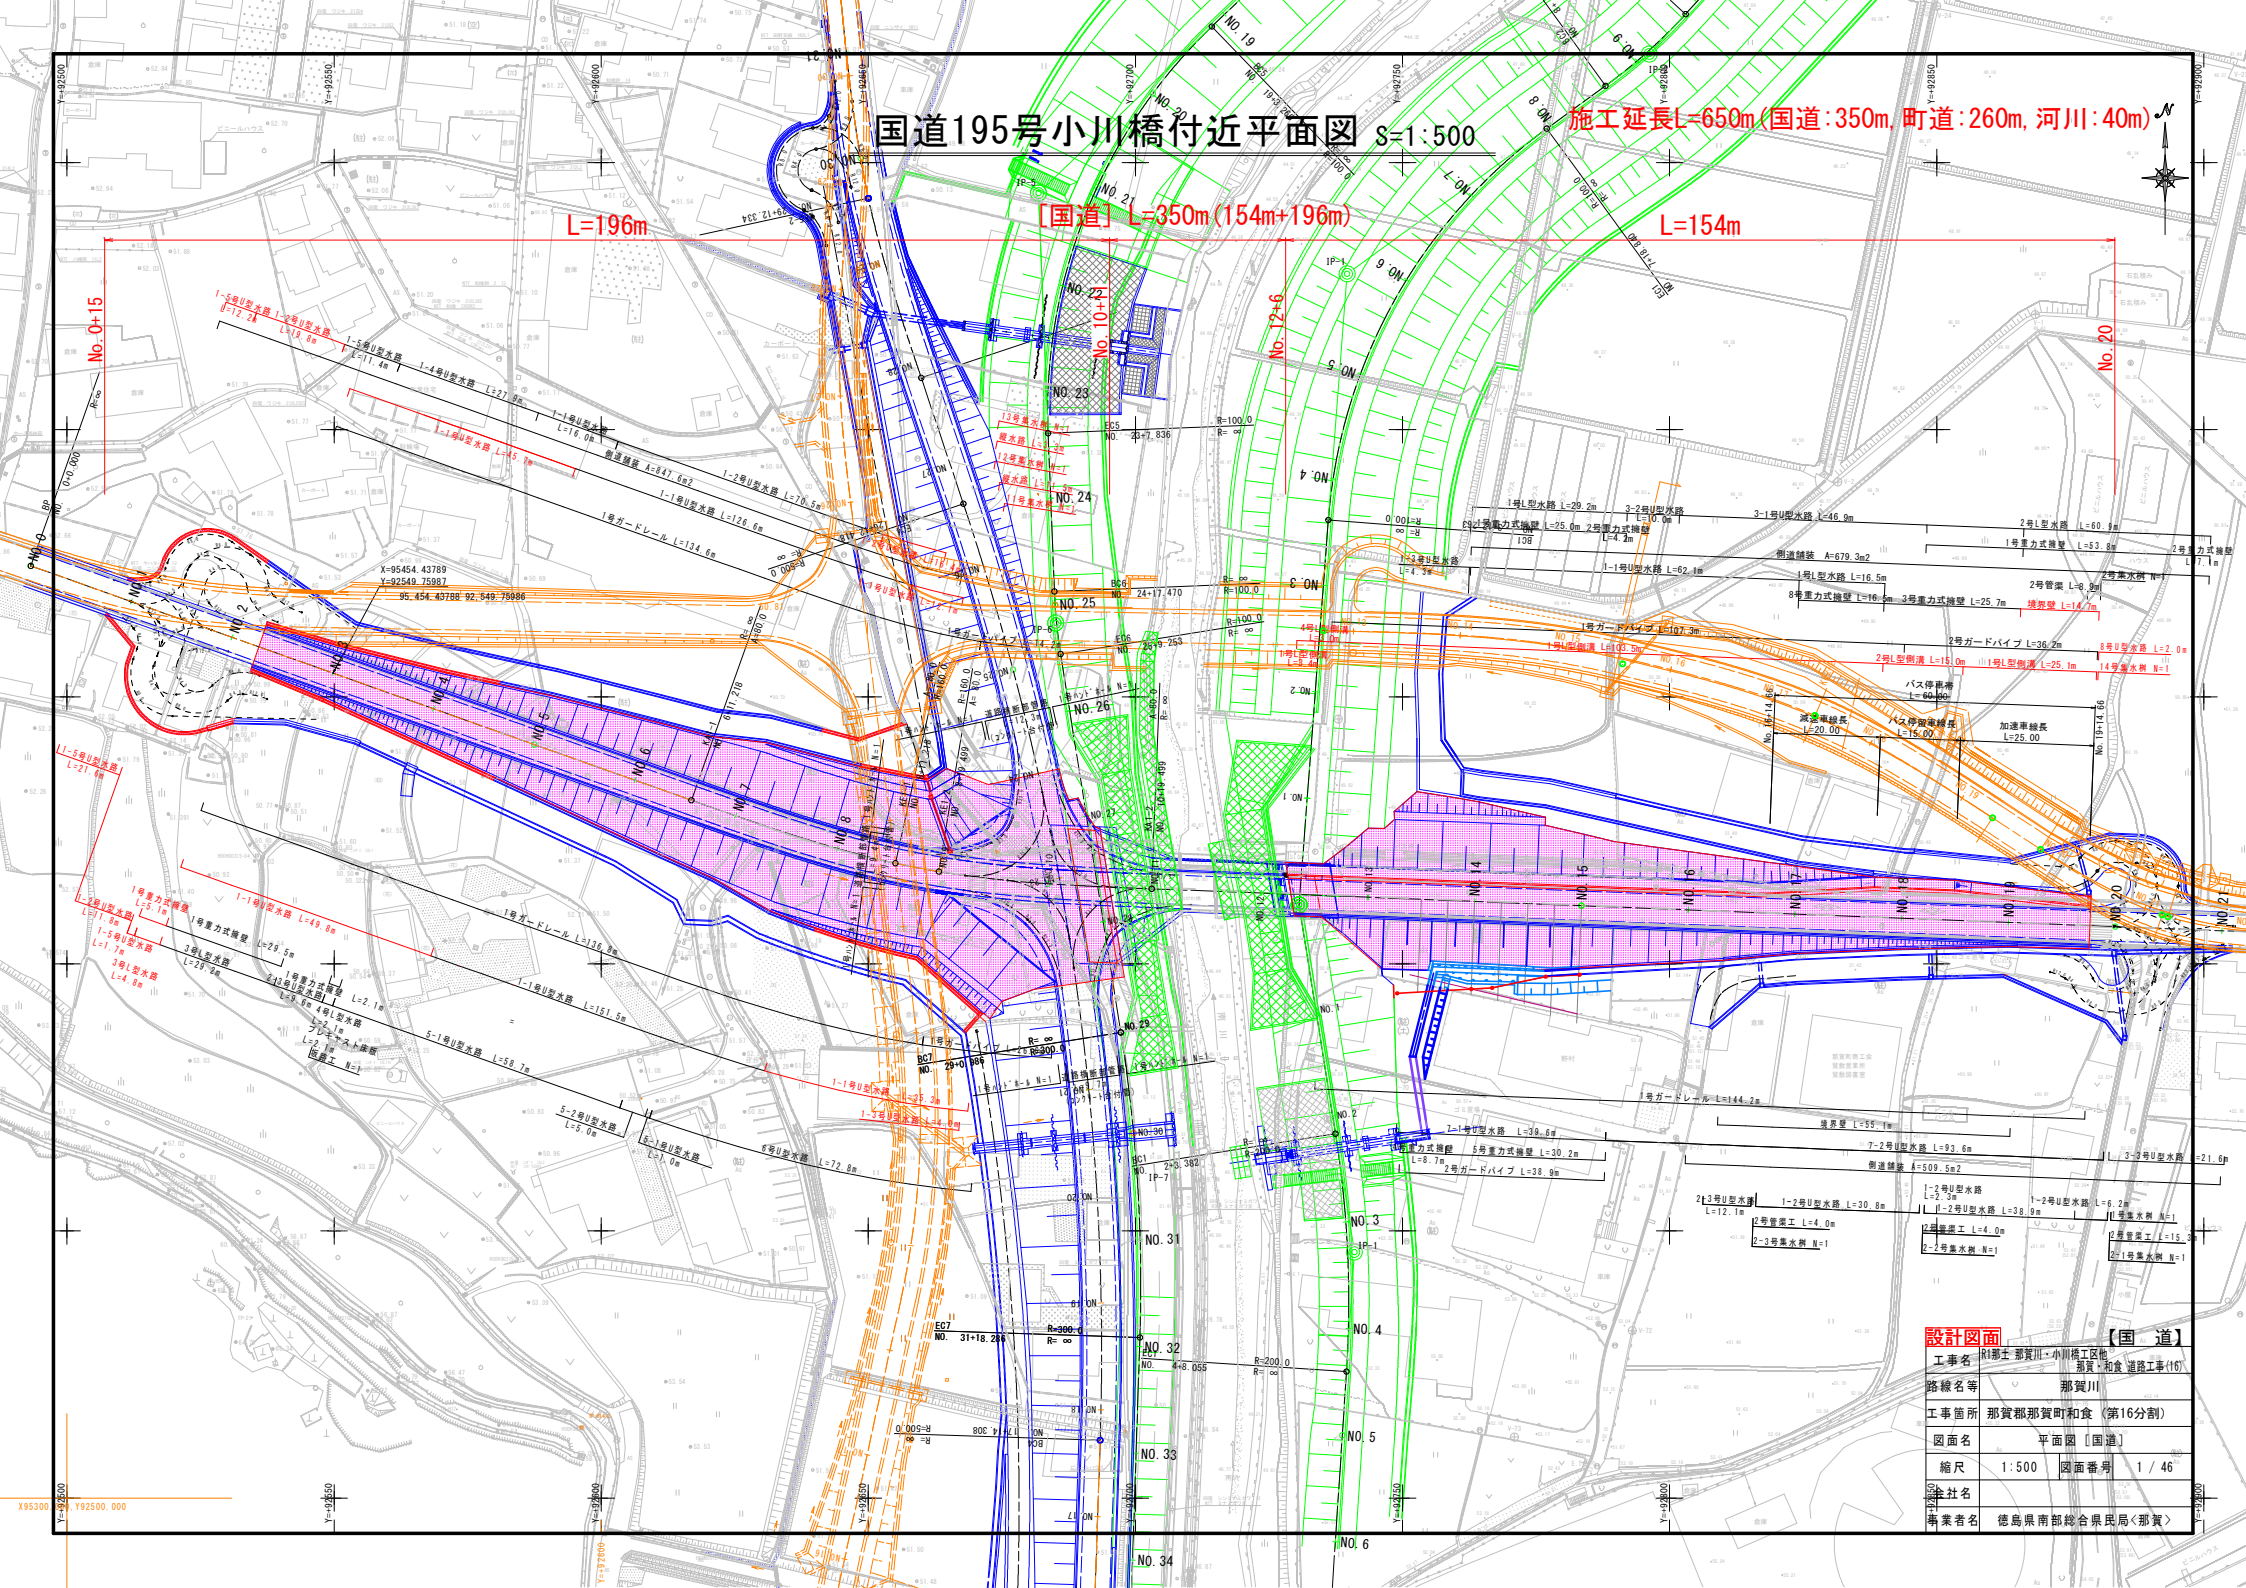


設計図面		【国道】	
工事名	那賀市那賀川・小川橋工区		
路線名等	那賀川 那賀・和食 道路工事(16)		
工事箇所	那賀郡那賀町和食(第16分割)		
図面名	平面図【国道】		
縮尺	1:500	図面番号	1/46
設計者	〇〇〇		
事業者名	徳島県南部総合県民局<那賀>		

国道195号小川橋付近縦断面図

V=1:100
H=1:500


設計図面		【国道】	
工事名	那賀川・小川橋工区		
路線名等	那賀川		
工事箇所	那賀郡那賀町和食（第16分割）		
図面名	縦断面図〔国道〕		
縮尺	H=1:500 V=1:100	図面番号	2 / 46
会社名			
事業者名	徳島県南部総合県民局（那賀庁舎）		

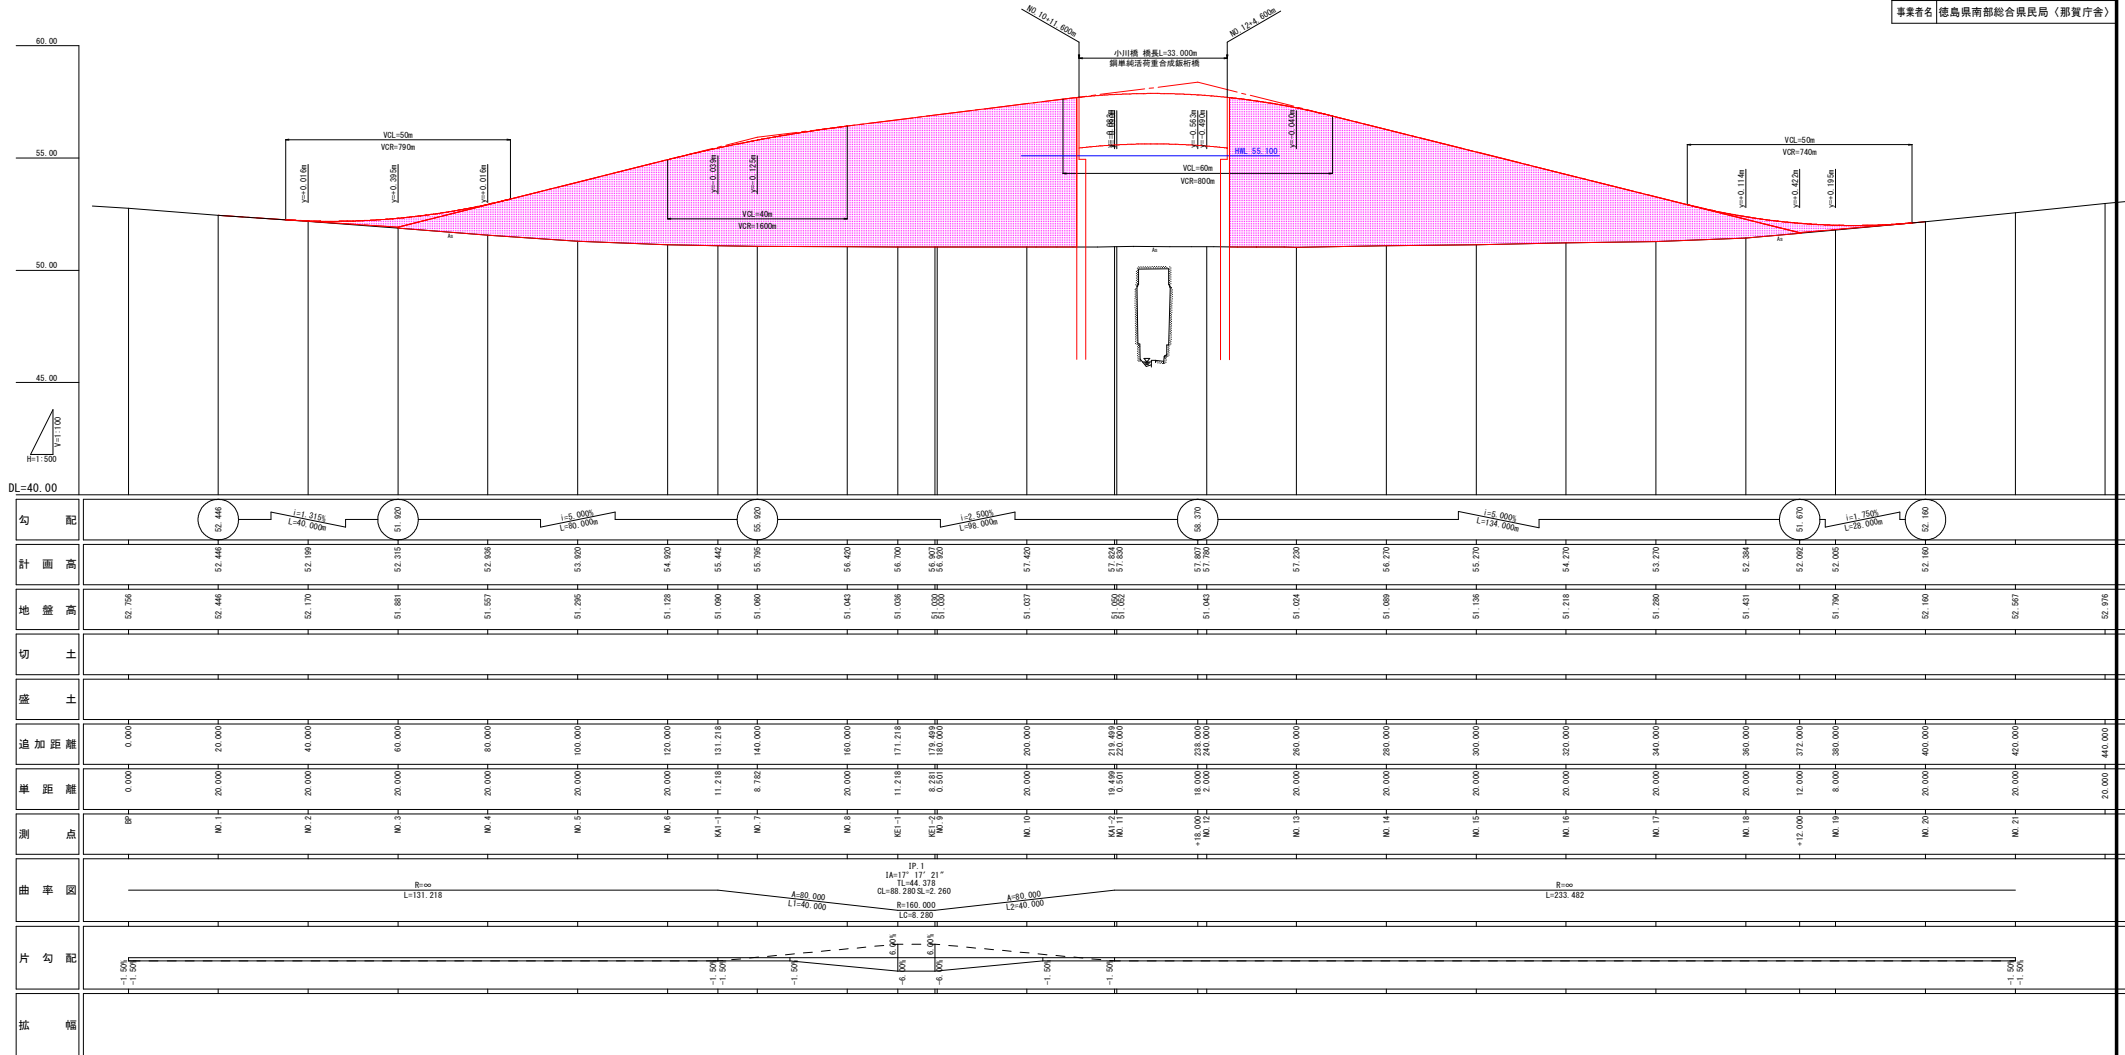


標準断面図 S=1:100

[国 道]

小川橋N015付近

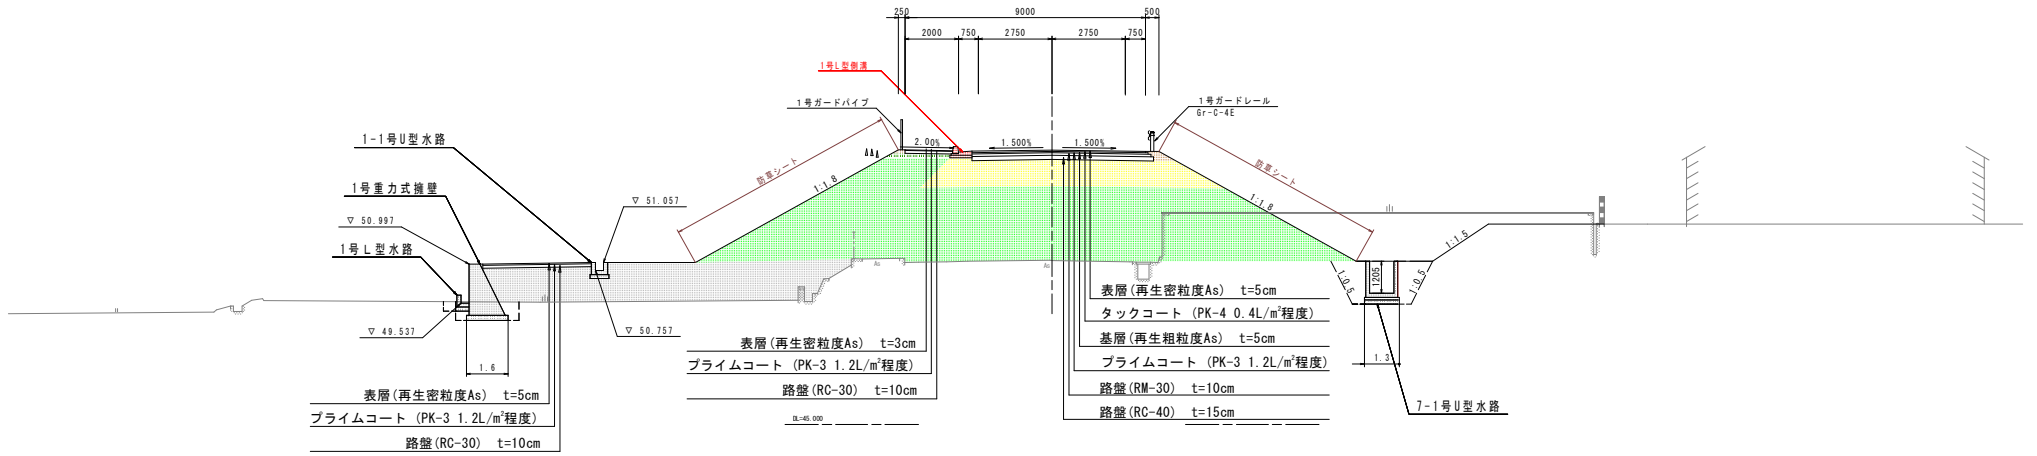

小川橋N05付近

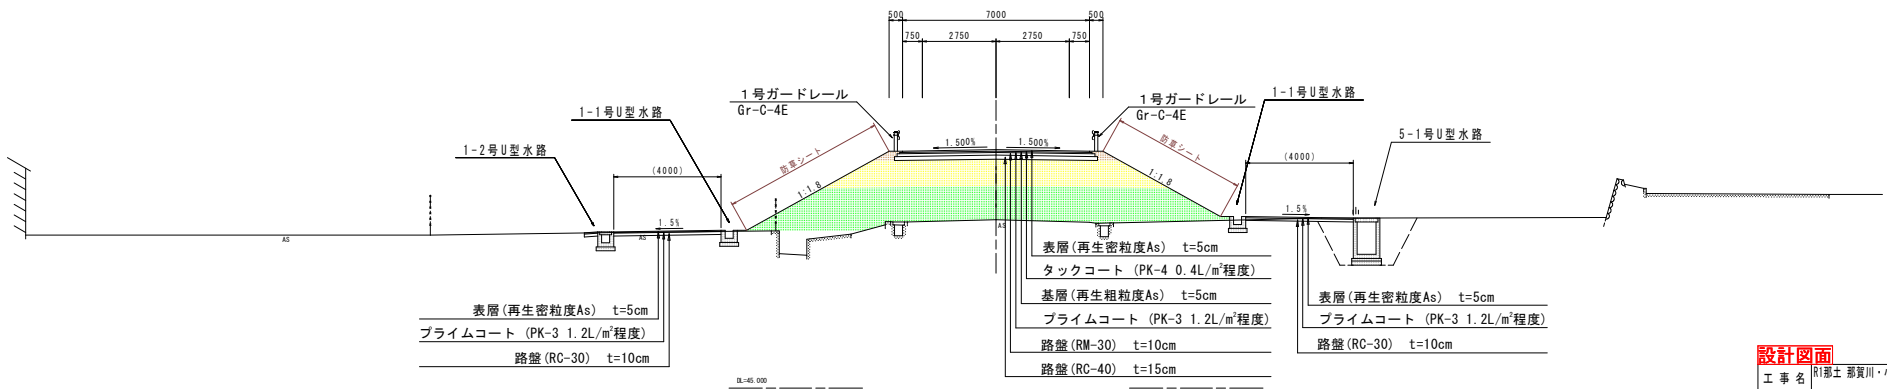

設計図面		[国 道]
工事名	R1那土 那賀川・小川橋工区地 那賀・和食 道路工事(16)	
路線名等	那賀川	
工事箇所	那賀郡那賀町和食 (第16分割)	
図面名	標準断面図	
縮尺	1:100	図面番号 3 / 46
会社名		
事業者名	徳島県南部総合県民局 (那賀庁舎)	

横断図 (その1) S=1:100

ON02


掘削	土砂	11.4	
路床盛土	W<2.5m	-	
	2.5m≤W<4.0m	-	
	4.0m≤W	-	
路体盛土	W<2.5m	-	
	2.5m≤W<4.0m	-	
	4.0m≤W	-	
歩道盛土	W<2.5m	-	
	2.5m≤W<4.0m	-	
	4.0m≤W	-	
路肩盛土	W<2.5m	-	
法面整形	盛土	-	-
A _s 取壊し	t=50	-	
U ₀ 取壊し	無筋構造物	0.5	

縦壁作業土工

床掘	土砂	-	-
基面整正	土砂	-	-
埋戻し	C	-	-
埋戻し	D	-	-

水路作業土工

床掘	土砂	1.5	2.5
基面整正	土砂	0.7	0.8
埋戻し	C	0.7	1.2
埋戻し	D	0.5	0.9

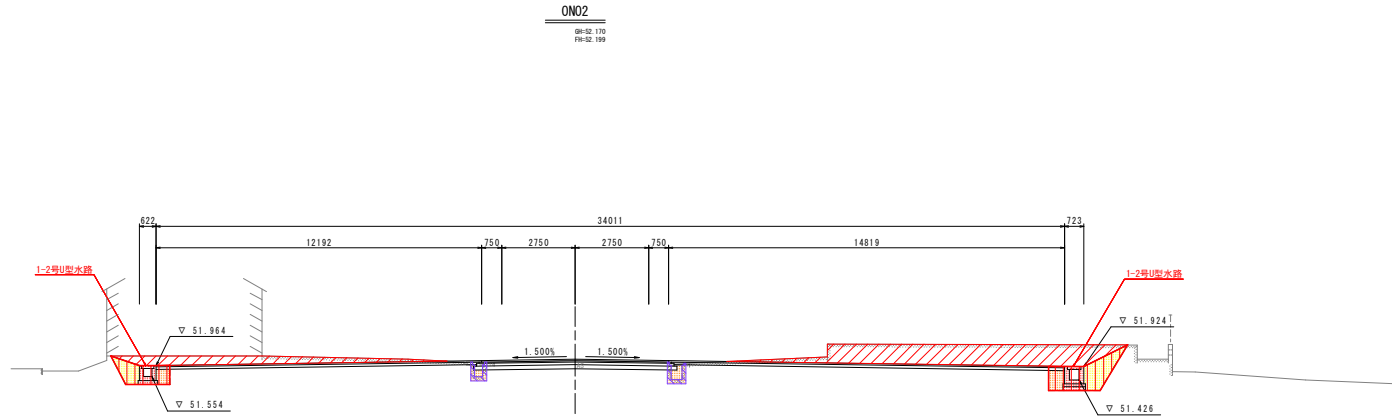

ON01


掘削	土砂	-	
路床盛土	W<2.5m	-	
	2.5m≤W<4.0m	-	
	4.0m≤W	-	
路体盛土	W<2.5m	-	
	2.5m≤W<4.0m	-	
	4.0m≤W	-	
歩道盛土	W<2.5m	-	
	2.5m≤W<4.0m	-	
	4.0m≤W	-	
路肩盛土	W<2.5m	-	
法面整形	盛土	-	-
A _s 取壊し	t=50	-	
U ₀ 取壊し	無筋構造物	0.5	

縦壁作業土工

床掘	土砂	-	-
基面整正	土砂	-	-
埋戻し	C	-	-
埋戻し	D	-	-

水路作業土工

床掘	土砂	1.4	2.4
基面整正	土砂	0.8	0.8
埋戻し	C	-	0.9
埋戻し	D	0.9	0.9

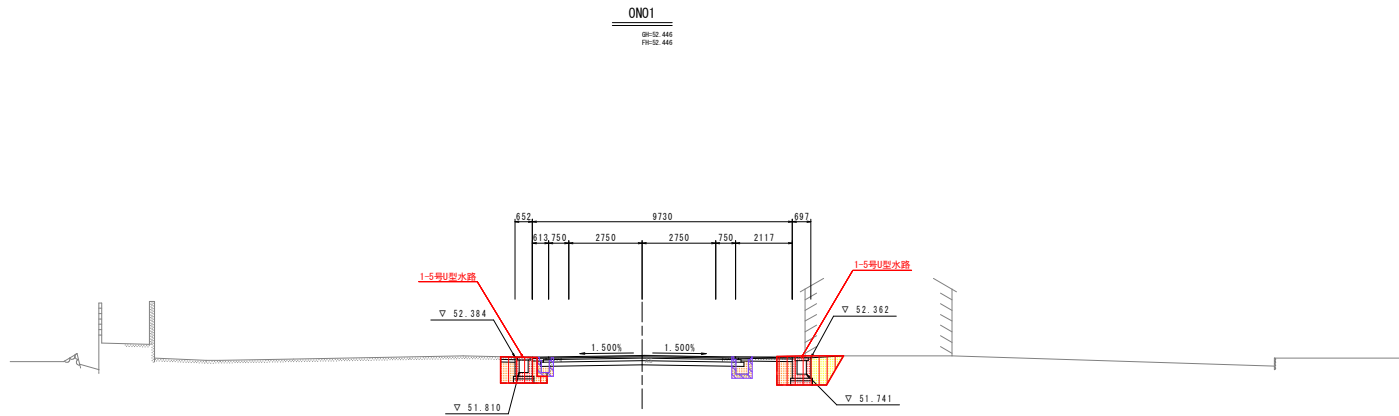

設計図面 (国道)

工事名	R1那土 那賀川・小川橋工区他 那賀・和食 道路工事(16)
路線名等	那賀川
工事箇所	那賀郡那賀町和食 (第16分割)
図面名	横断図 (その1)
縮尺	1:100 図面番号 4 / 46
会社名	
事業者名	徳島県南部総合県民局 (那賀庁舎)

横断図 (その2) S=1:100

ON04


掘削	土砂	-
路床盛土	W<2.5m	-
	2.5m≦W<4.0m	-
	4.0m≦W	11.2
路体盛土	W<2.5m	0.1
	2.5m≦W<4.0m	-
	4.0m≦W	0.4
歩道盛土	W<2.5m	-
	2.5m≦W<4.0m	-
	4.0m≦W	-
路肩盛土	W<2.5m	0.4
法面整形	盛土	3.2 2.9
As取壊し	t=50	-
CO取壊し	無筋構造物	-

縦壁作業土工

床掘	土砂	-	2.4
基面整正	土砂	-	1.5
埋戻し	C	-	1.0
埋戻し	D	-	0.2

水路作業土工

床掘	土砂	1.0	0.9
基面整正	土砂	0.7	0.7
埋戻し	C	-	-
埋戻し	D	0.5	0.5

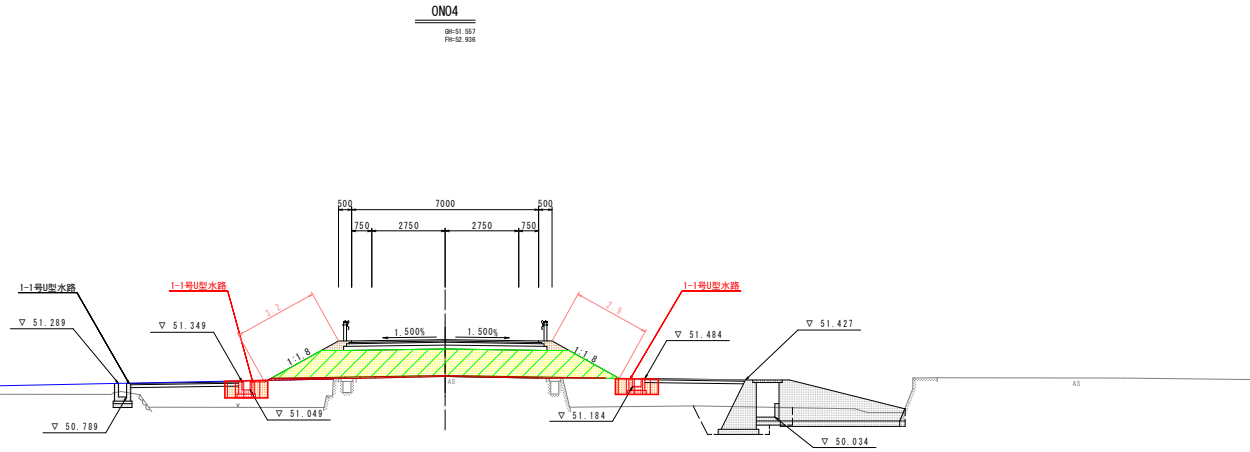

ON03


掘削	土砂	-
路床盛土	W<2.5m	-
	2.5m≦W<4.0m	-
	4.0m≦W	0.8
路体盛土	W<2.5m	-
	2.5m≦W<4.0m	-
	4.0m≦W	-
歩道盛土	W<2.5m	-
	2.5m≦W<4.0m	-
	4.0m≦W	-
路肩盛土	W<2.5m	0.4
法面整形	盛土	1.0 0.8
As取壊し	t=50	-
CO取壊し	無筋構造物	-

縦壁作業土工

床掘	土砂	-	2.0
基面整正	土砂	-	1.6
埋戻し	C	-	-
埋戻し	D	-	0.8

水路作業土工

床掘	土砂	1.0	1.0
基面整正	土砂	0.7	0.7
埋戻し	C	-	-
埋戻し	D	0.5	0.5

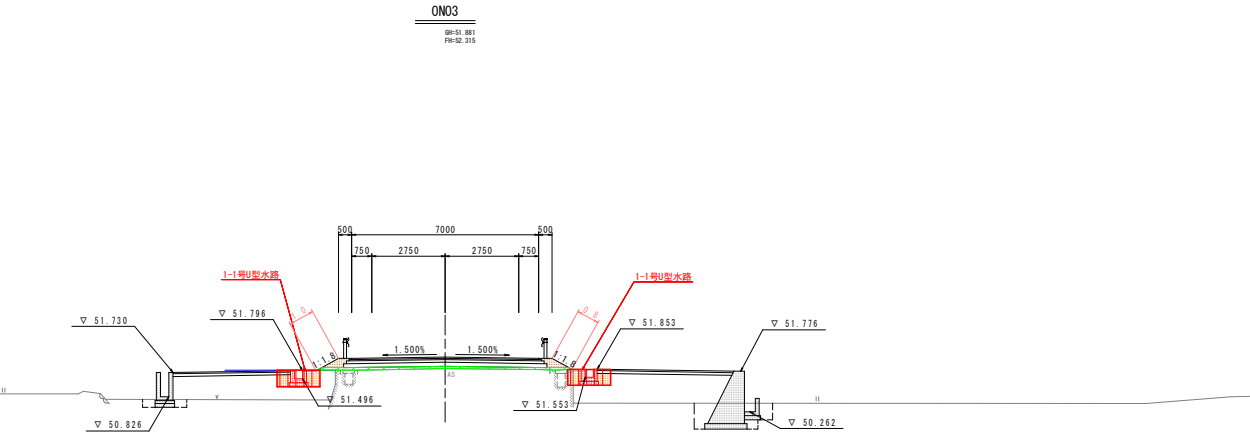

設計図面 【国道】

工事名	R1那志 那賀川・小川橋工区他 那賀・和食 道路工事(16)		
路線名等	那賀川		
工事箇所	那賀郡那賀町和食 (第16分割)		
図面名	横断図 (その2)		
縮尺	1:100	図面番号	5 / 46
会社名			
事業者名	徳島県南部総合県民局 (那賀庁舎)		

横断図 (その3) S=1:100

ON06


掘削	土砂	-	-
路床盛土	W<2.5m	-	-
	2.5m≦W<4.0m	-	-
	4.0m≦W	11.2	-
路体盛土	W<2.5m	-	-
	2.5m≦W<4.0m	-	-
	4.0m≦W	41.8	-
歩道盛土	W<2.5m	-	-
	2.5m≦W<4.0m	-	-
	4.0m≦W	-	-
路肩盛土	W<2.5m	0.4	-
法面整形	盛土	8.3	7.2
Aa取壊し	t=50	-	-
CO取壊し	無筋構造物	-	-

擁壁作業土工

床掘	土砂	-	-
基面整形	土砂	-	-
埋戻し	C	-	-
埋戻し	D	-	-

水路作業土工

床掘	土砂	2.0	1.0
基面整形	土砂	1.4	0.7
埋戻し	C	-	-
埋戻し	D	1.1	0.5

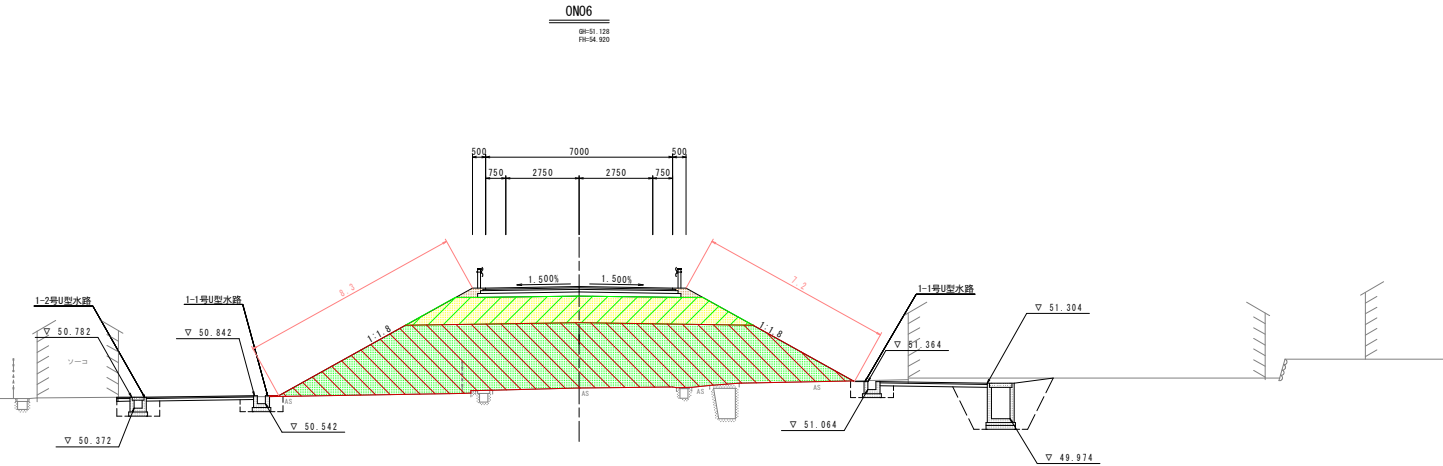

ON05


掘削	土砂	-	-
路床盛土	W<2.5m	-	-
	2.5m≦W<4.0m	-	-
	4.0m≦W	11.2	-
路体盛土	W<2.5m	-	-
	2.5m≦W<4.0m	-	-
	4.0m≦W	21.1	-
歩道盛土	W<2.5m	-	-
	2.5m≦W<4.0m	-	-
	4.0m≦W	-	-
路肩盛土	W<2.5m	0.4	-
法面整形	盛土	6.1	5.0
Aa取壊し	t=50	-	-
CO取壊し	無筋構造物	-	-

擁壁作業土工

床掘	土砂	-	-
基面整形	土砂	-	-
埋戻し	C	-	-
埋戻し	D	-	-

水路作業土工

床掘	土砂	2.0	0.7
基面整形	土砂	1.4	0.7
埋戻し	C	-	-
埋戻し	D	1.1	0.4

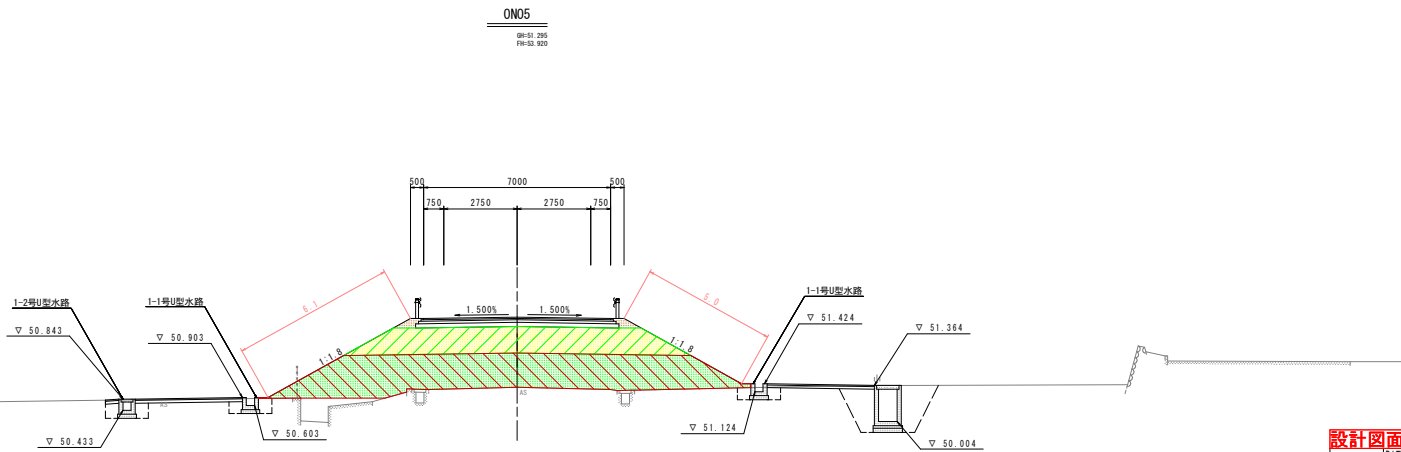

設計図面	【国道】
工事名	R1那志 那賀川・小川橋工区他 那賀・和食 道路工事(16)
路線名等	那賀川
工事箇所	那賀郡那賀町和食 (第16分割)
図面名	横断図 (その3)
縮尺	1:100 図面番号 6 / 46
会社名	
事業者名	徳島県南部総合県民局 (那賀庁舎)

横断図 (その4) S=1:100

ON08

掘削	土砂	-	-
路床盛土	W<2.5m	-	-
	2.5m≤W<4.0m	-	-
	4.0m≤W	11.1	-
路体盛土	W<2.5m	-	-
	2.5m≤W<4.0m	-	-
	4.0m≤W	82.8	-
歩道盛土	W<2.5m	-	-
	2.5m≤W<4.0m	-	-
	4.0m≤W	-	-
路肩盛土	W<2.5m	0.4	-
法面整形	盛土	11.5	10.9
As取壊し	t=50	-	-
CO取壊し	無筋構造物	-	-


擁壁作業土工

床掘	土砂	-	-
基面整正	土砂	-	-
埋戻し	C	-	-
埋戻し	D	-	-

水路作業土工

床掘	土砂	2.2	1.2
基面整正	土砂	1.5	0.7
埋戻し	C	-	-
埋戻し	D	1.0	0.5

ON08
GH:51.043
FH:56.420

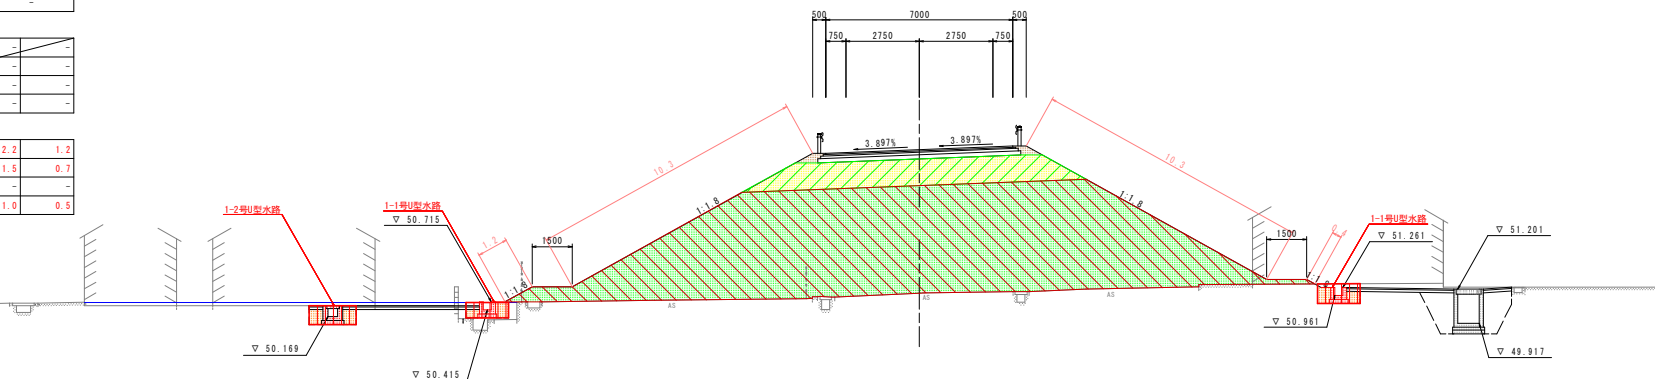

ON07

掘削	土砂	-	-
路床盛土	W<2.5m	-	-
	2.5m≤W<4.0m	-	-
	4.0m≤W	11.1	-
路体盛土	W<2.5m	-	-
	2.5m≤W<4.0m	-	-
	4.0m≤W	64.4	-
歩道盛土	W<2.5m	-	-
	2.5m≤W<4.0m	-	-
	4.0m≤W	-	-
路肩盛土	W<2.5m	0.4	-
法面整形	盛土	10.2	9.3
As取壊し	t=50	-	-
CO取壊し	無筋構造物	-	-


擁壁作業土工

床掘	土砂	-	-
基面整正	土砂	-	-
埋戻し	C	-	-
埋戻し	D	-	-

水路作業土工


床掘	土砂	2.1	1.0
基面整正	土砂	1.4	0.7
埋戻し	C	-	-
埋戻し	D	1.1	0.5

ON07
GH:51.060
FH:55.795

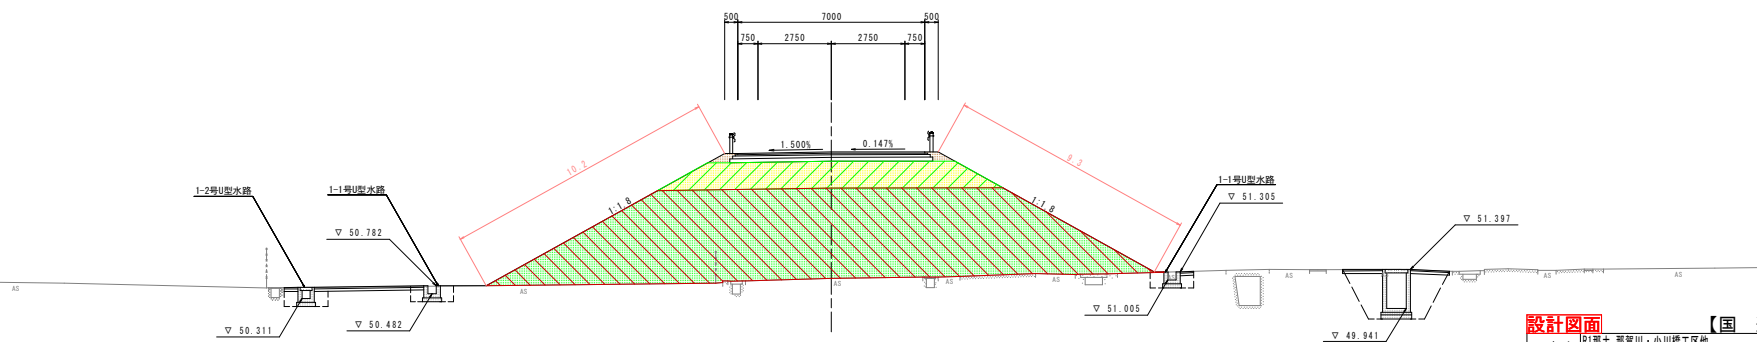

設計図面	【国道】
工事名	R1那土 那賀川・小川橋工区他 那賀・和食 道路工事(16)
路線名等	那賀川
工事箇所	那賀郡那賀町和食 (第16分割)
図面名	横断図 (その4)
縮尺	1:100 図面番号 7 / 46
会社名	
事業者名	徳島県南部総合県民局 (那賀庁舎)


横断図 (その5) S=1:100

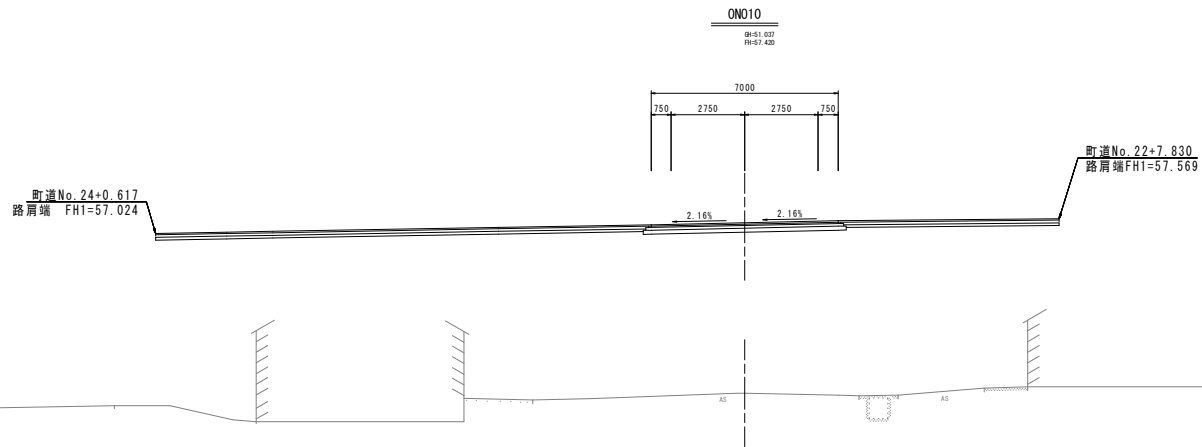

ONO9		
掘削	土砂	-
路床盛土	W<2.5m	-
	2.5m≤W<4.0m	-
	4.0m≤W	11.7
路体盛土	W<2.5m	-
	2.5m≤W<4.0m	-
	4.0m≤W	104.5
歩道盛土	W<2.5m	-
	2.5m≤W<4.0m	-
	4.0m≤W	-
路肩盛土	W<2.5m	0.5
法面整形	盛土	12.6
	掘削	12.9
Aa取壊し	t=50	-
CO取壊し	無筋構造物	-

擁壁作業土工		
床掘	土砂	-
基面整正	土砂	-
埋戻し	C	-
埋戻し	D	-

水路作業土工		
掘削	土砂	1.1
基面整正	土砂	0.8
埋戻し	C	-
埋戻し	D	0.6

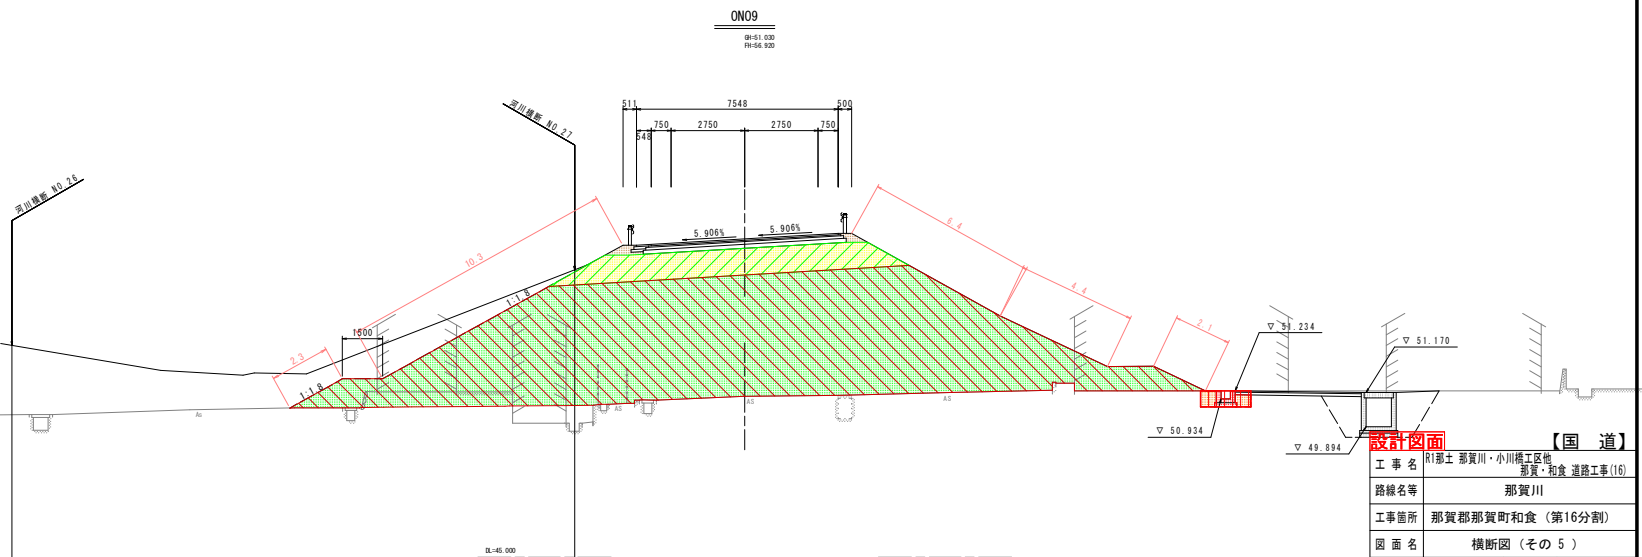


設計図書		【国道】	
工事名	R1那土 那賀川・小川橋工区地	那賀・和食 道路工事(16)	
路線名等	那賀川		
工事箇所	那賀郡那賀町和食 (第16分割)		
図面名	横断図 (その5)		
縮尺	1:100	図面番号	8 / 46
会社名			
事業者名	徳島県南部総合県民局 (那賀庁舎)		

横断図 (その6) S=1:100


ON012

0+51.043
PH=57.700

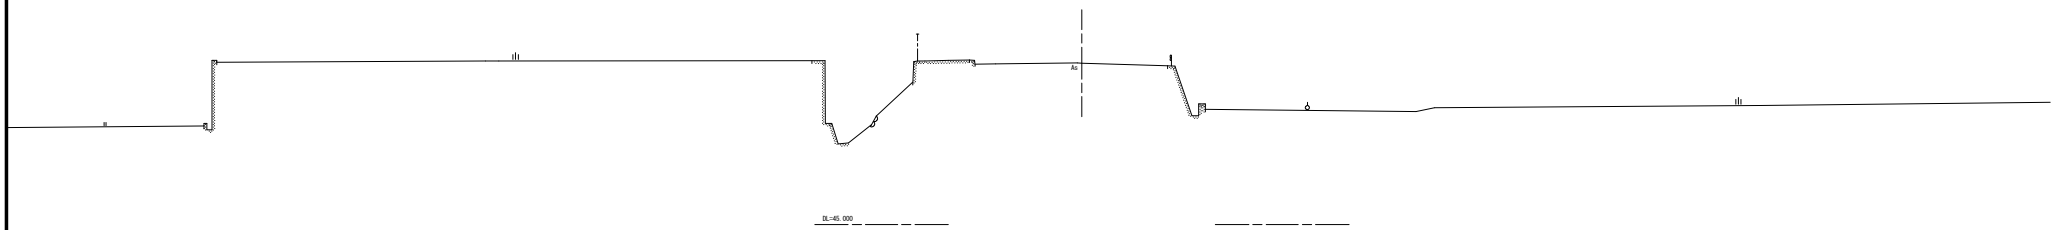

ON011

0+51.002
PH=57.830

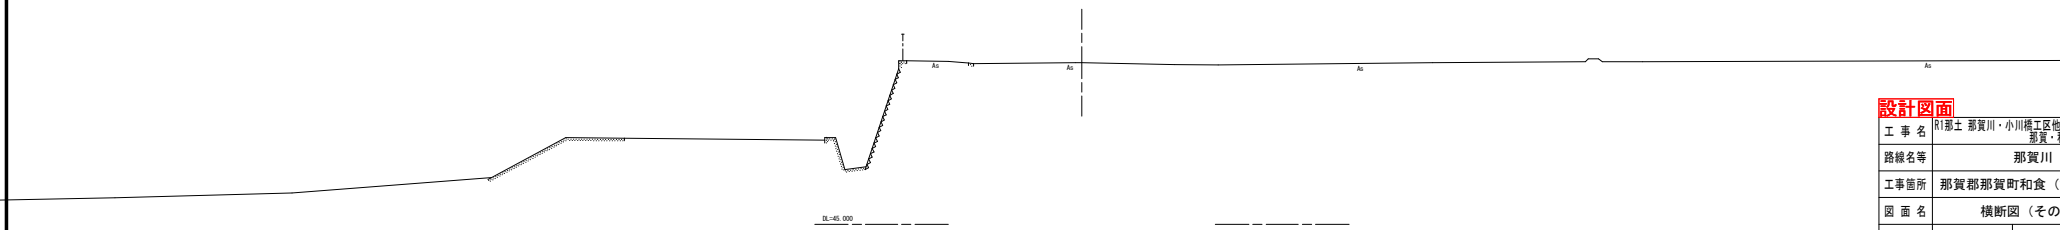

設計図面		【国道】	
工事名	R1那土 那賀川・小川橋工区地 那賀・和食 道路工事(16)		
路線名等	那賀川		
工事箇所	那賀郡那賀町和食 (第16分割)		
図面名	横断図 (その 6)		
縮尺	1:100	図面番号	9 / 46
会社名			
事業者名	徳島県南部総合県民局 (那賀庁舎)		

横断図 (その7) S=1:100

ON014


掘削	土砂	-	-
路床盛土	W<2.5m	-	-
	2.5m≤W<4.0m	-	-
	4.0m≤W	10.1	-
路体盛土	W<2.5m	-	-
	2.5m≤W<4.0m	3.3	-
	4.0m≤W	80.6	-
歩道盛土	W<2.5m	0.4	-
	2.5m≤W<4.0m	-	-
	4.0m≤W	-	-
路肩盛土	W<2.5m	0.3	-
法面整形	盛土	10.3	8.7
	切土	-	-
As取壊し	t=50	-	-
CO取壊し	無筋構造物	-	-

擁壁作業土工

床掘	土砂	1.4	13.0
基面整正	土砂	1.0	2.5
埋戻し	C	-	8.4
埋戻し	D	0.6	0.1

水路作業土工

床掘	土砂	0.6	3.7
基面整正	土砂	0.7	0.8
埋戻し	C	-	1.7
埋戻し	D	0.4	-

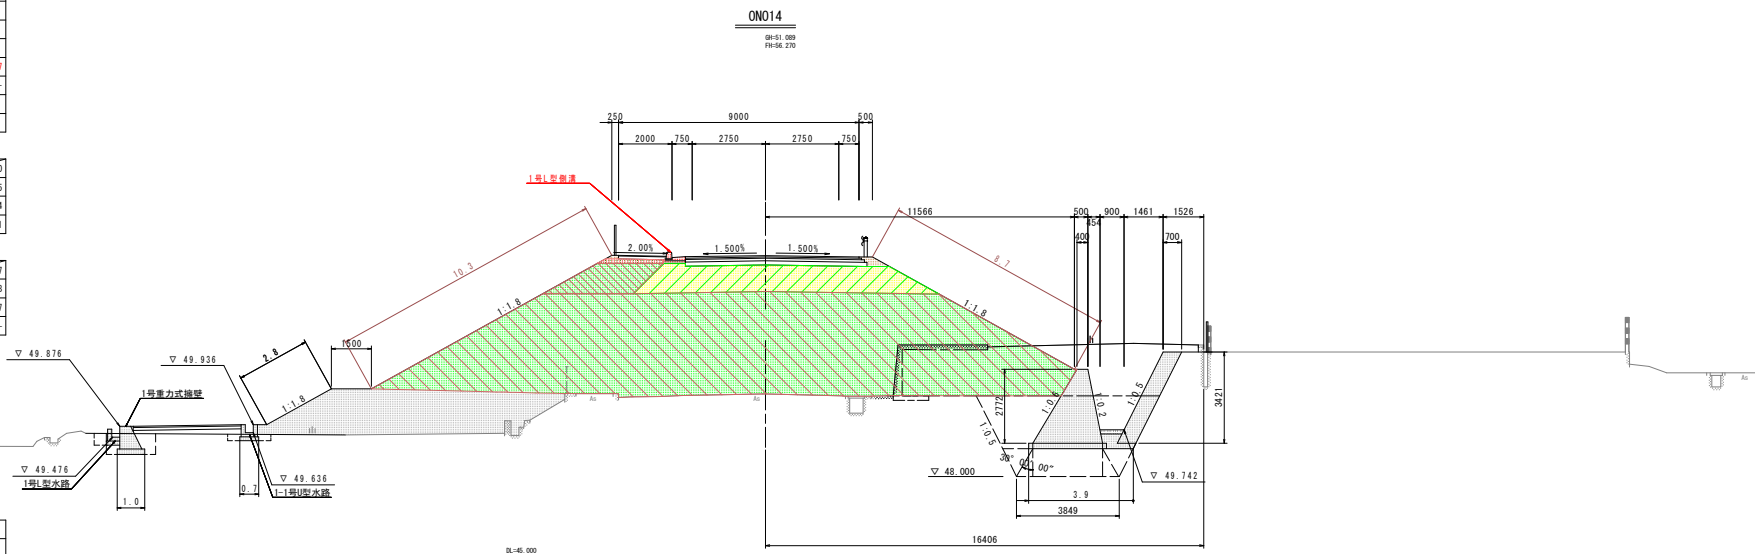

ON013


掘削	土砂	-	-
路床盛土	W<2.5m	-	-
	2.5m≤W<4.0m	-	-
	4.0m≤W	10.1	-
路体盛土	W<2.5m	-	-
	2.5m≤W<4.0m	3.3	-
	4.0m≤W	46.2	-
歩道盛土	W<2.5m	0.4	-
	2.5m≤W<4.0m	-	-
	4.0m≤W	-	-
路肩盛土	W<2.5m	0.3	-
法面整形	盛土	8.2	7.4
	切土	-	-
As取壊し	t=50	-	-
CO取壊し	無筋構造物	-	-

擁壁作業土工

床掘	土砂	-	-
基面整正	土砂	-	-
埋戻し	C	-	-
埋戻し	D	-	-

水路作業土工

床掘	土砂	-	-
基面整正	土砂	-	-
埋戻し	C	-	-
埋戻し	D	-	-

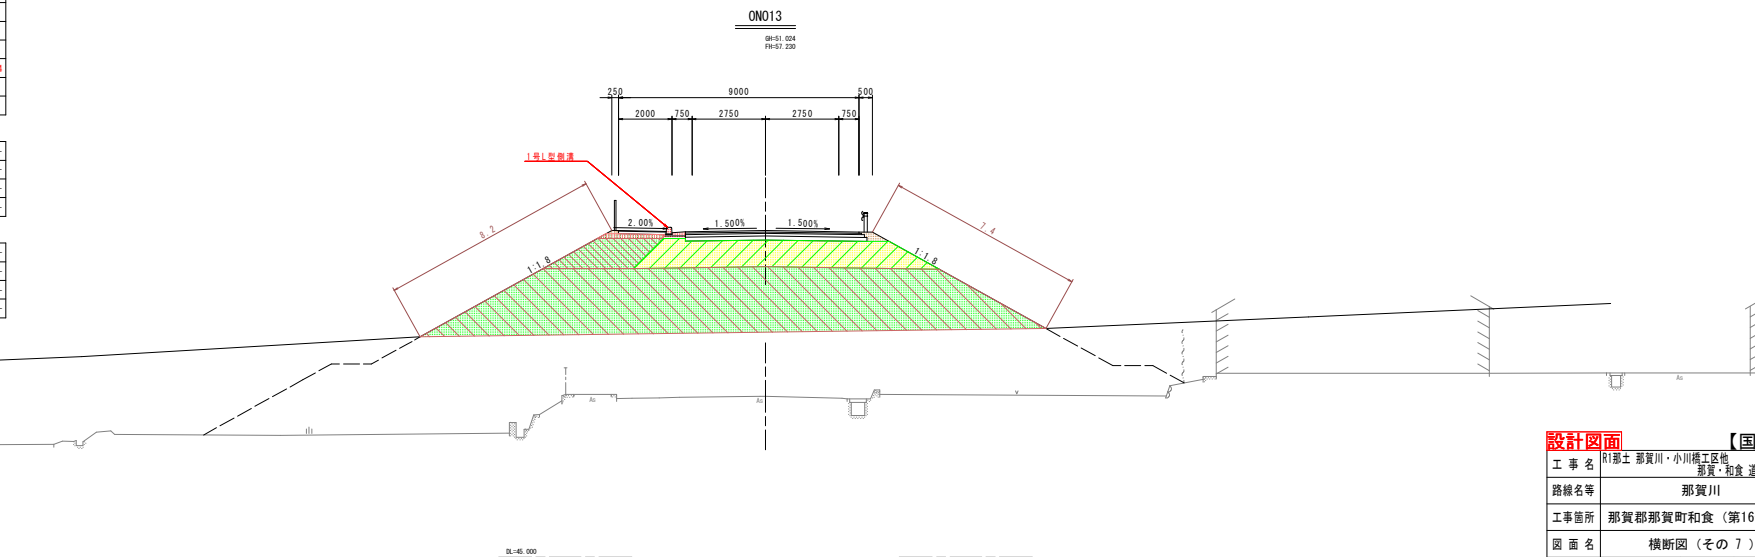

設計図面	【国道】
工事名	R1那土 那賀川・小川橋工区地 那賀・和食 道路工事(16)
路線名等	那賀川
工事箇所	那賀郡那賀町和食 (第16分割)
図面名	横断図 (その7)
縮尺	1:100 図面番号 10 / 46
会社名	
事業者名	徳島県南部総合県民局 (那賀庁舎)

横断図 (その8) S=1:100

ON016


掘削	土砂	-	
路床盛土	W<2.5m	-	
	2.5m≤W<4.0m	-	
	4.0m≤W	10.1	
路体盛土	W<2.5m	-	
	2.5m≤W<4.0m	3.3	
	4.0m≤W	29.9	
歩道盛土	W<2.5m	0.4	
	2.5m≤W<4.0m	-	
	4.0m≤W	-	
路肩盛土	W<2.5m	0.3	
法面整形	盛土	5.8	6.2
As取壊し	t=50	-	
C0取壊し	無筋構造物	-	

強硬作業土工

床掘	土砂	-
基面整正	土砂	-
埋戻し	C	-
埋戻し	D	-

水路作業土工

床掘	土砂	4.3	4.6
基面整正	土砂	1.6	1.3
埋戻し	C	2.8	2.7
埋戻し	D	0.4	-

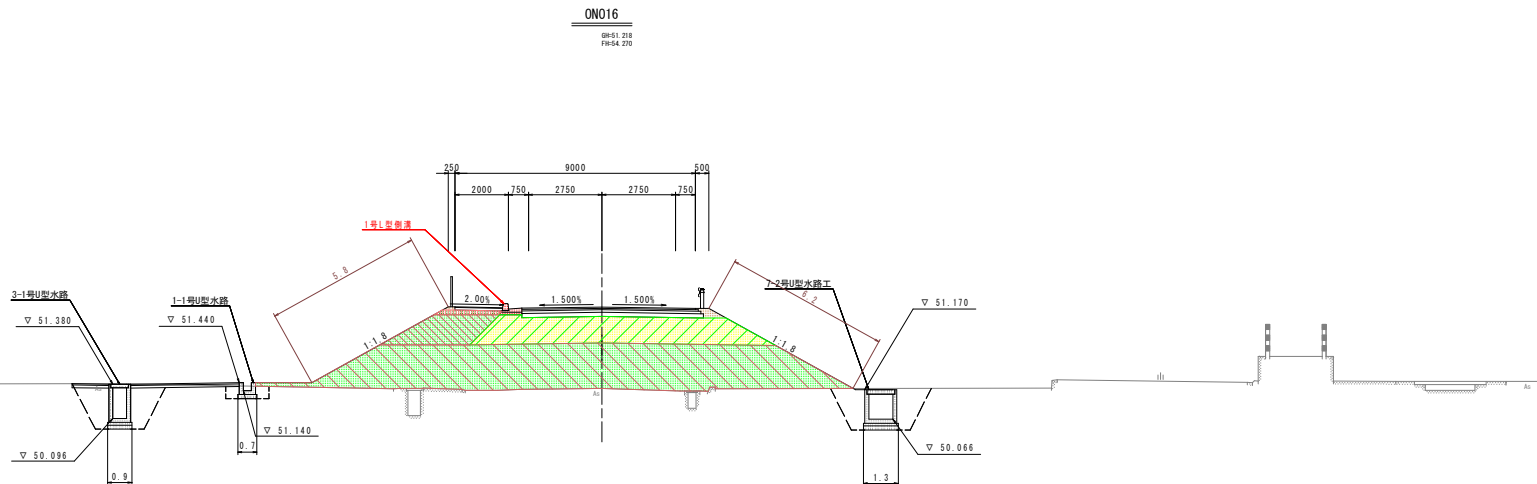

ON015


掘削	土砂	-	
路床盛土	W<2.5m	-	
	2.5m≤W<4.0m	-	
	4.0m≤W	10.1	
路体盛土	W<2.5m	-	
	2.5m≤W<4.0m	3.3	
	4.0m≤W	54.1	
歩道盛土	W<2.5m	0.4	
	2.5m≤W<4.0m	-	
	4.0m≤W	-	
路肩盛土	W<2.5m	0.3	
法面整形	盛土	8.7	8.5
法面整形	切土	-	
As取壊し	t=50	-	
C0取壊し	無筋構造物	-	

強硬作業土工

床掘	土砂	1.7	14.0
基面整正	土砂	1.6	2.6
埋戻し	C	-	8.8
埋戻し	D	0.6	0.1

水路作業土工

床掘	土砂	0.2	3.7
基面整正	土砂	-	0.8
埋戻し	C	-	1.8
埋戻し	D	0.2	-

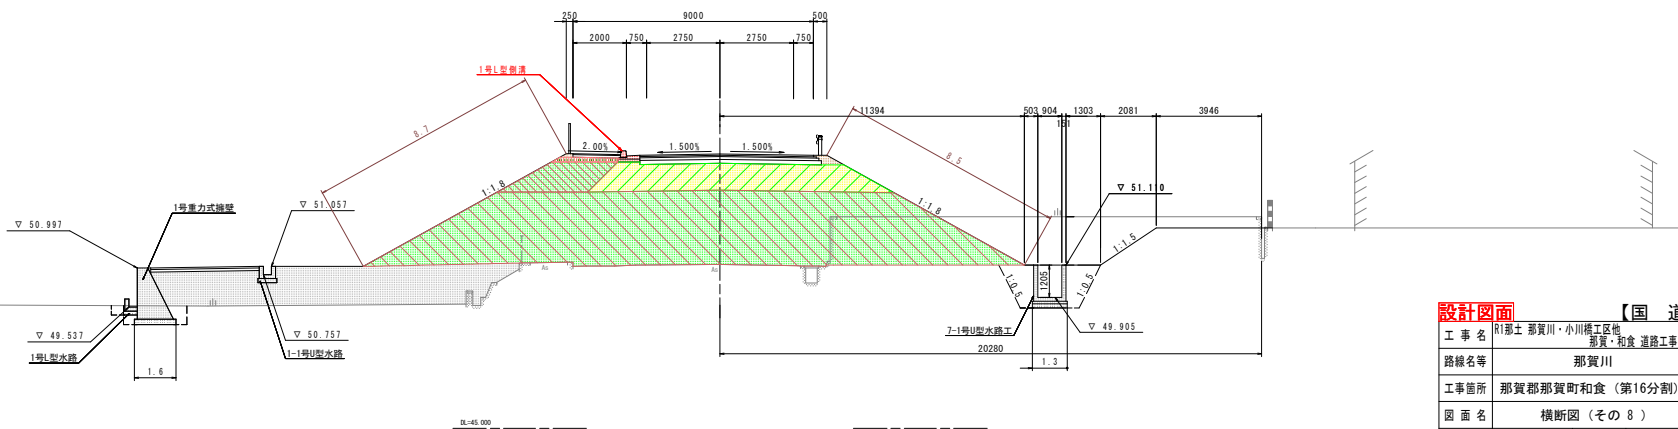

設計図書 (国道)

工事名	R1那士 那賀川・小川橋工区地 那賀・和食 道路工事(16)		
路線名等	那賀川		
工事箇所	那賀郡那賀町和食 (第16分割)		
図面名	横断図 (その8)		
縮尺	1:100	図面番号	11 / 46
会社名	徳島県南部総合県民局 (那賀庁舎)		
事業者名	徳島県南部総合県民局 (那賀庁舎)		

横断図 (その9) S=1:100

ONO18

掘削	土砂	-
路床盛土	W<2.5m	-
	2.5m≤W<4.0m	-
	4.0m≤W	7.8
路体盛土	W<2.5m	-
	2.5m≤W<4.0m	0.7
	4.0m≤W	-
歩道盛土	W<2.5m	-
	2.5m≤W<4.0m	0.4
	4.0m≤W	-
路肩盛土	W<2.5m	-
	2.5m≤W<4.0m	0.2
法面整形	盛土	1.5
As取壊し	t=50	-
CO取壊し	無筋構造物	-

擁壁作業土工


床掘	土砂	0	-
基面整正	土砂	0	-
埋戻し	C	0	-
埋戻し	D	0	-

水路作業土工

床掘	土砂	0.7	4.5
基面整正	土砂	0.9	2.0
埋戻し	C	-	0.9
埋戻し	D	0.4	1.5

ONO18

SH-51.431
FH-52.384

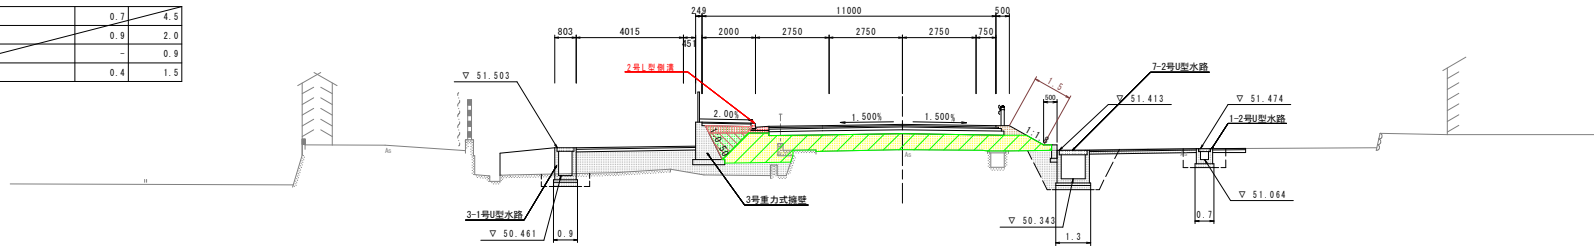

EL=+6.000

ONO17

SH-51.280
FH-53.270

ONO17


掘削	土砂	-	
路床盛土	W<2.5m	-	
	2.5m≤W<4.0m	-	
	4.0m≤W	10.7	
路体盛土	W<2.5m	-	
	2.5m≤W<4.0m	3.3	
	4.0m≤W	8.5	
歩道盛土	W<2.5m	-	
	2.5m≤W<4.0m	0.4	
	4.0m≤W	-	
路肩盛土	W<2.5m	-	
	2.5m≤W<4.0m	0.3	
法面整形	盛土	3.1	3.4
As取壊し	t=50	-	
CO取壊し	無筋構造物	-	

擁壁作業土工

床掘	土砂	1.7	-
基面整正	土砂	1.4	-
埋戻し	C	0.8	-
埋戻し	D	0.2	-

水路作業土工

床掘	土砂	3.7	4.9
基面整正	土砂	1.4	2.0
埋戻し	C	2.4	1.1
埋戻し	D	0.2	1.6

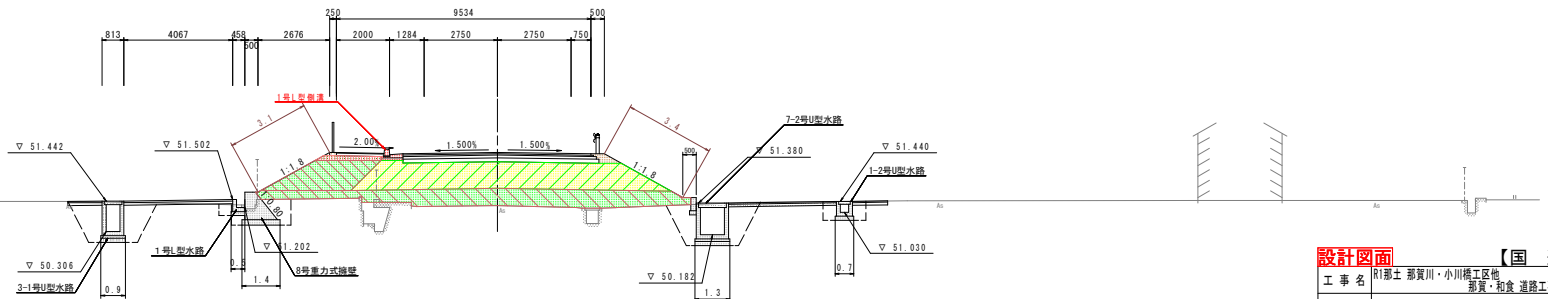

EL=+6.000

設計図面 【国道】

工事名	R1那志 那賀川・小川橋工区他 那賀・和食 道路工事(16)		
路線名等	那賀川		
工事箇所	那賀郡那賀町和食 (第16分割)		
図面名	横断図 (その9)		
縮尺	1:100	図面番号	12 / 46
会社名			
事業者名	徳島県南部総合県民局 (那賀庁舎)		

横断図 (その10) S=1:100

ON020

掘削	土砂	2.5
路床盛土	W<2.5m	-
	2.5m≤W<4.0m	-
	4.0m≤W	-
路体盛土	W<2.5m	-
	2.5m≤W<4.0m	-
	4.0m≤W	-
歩道盛土	W<2.5m	-
	2.5m≤W<4.0m	-
	4.0m≤W	-
路肩盛土	W<2.5m	-
法面整形	盛土	-
As取戻し	t=50	6.4
φ取戻し	無筋構造物	1.0


擁壁作業土工

床掘	土砂	-
基面整正	土砂	-
埋戻し	C	-
埋戻し	D	-

水路作業土工

床掘	土砂	5.2
基面整正	土砂	2.4
埋戻し	C	2.4
埋戻し	D	0.9

ON020
QH-S2 160
FH-S2 160

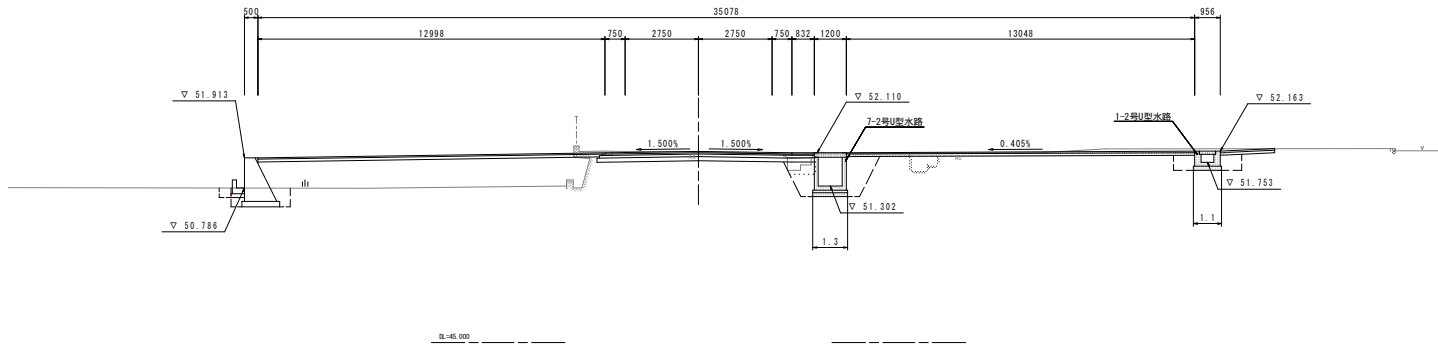

ON019

掘削	土砂	2.9
路床盛土	W<2.5m	-
	2.5m≤W<4.0m	-
	4.0m≤W	-
路体盛土	W<2.5m	-
	2.5m≤W<4.0m	-
	4.0m≤W	-
歩道盛土	W<2.5m	-
	2.5m≤W<4.0m	-
	4.0m≤W	-
路肩盛土	W<2.5m	-
法面整形	盛土	-
As取戻し	t=50	6.4
φ取戻し	無筋構造物	0.9


擁壁作業土工

床掘	土砂	6.7
基面整正	土砂	1.5
埋戻し	C	2.6
埋戻し	D	0.2

水路作業土工

床掘	土砂	0.0
基面整正	土砂	1.4
埋戻し	C	2.5
埋戻し	D	0.7

ON019
QH-S1 700
FH-S2 005

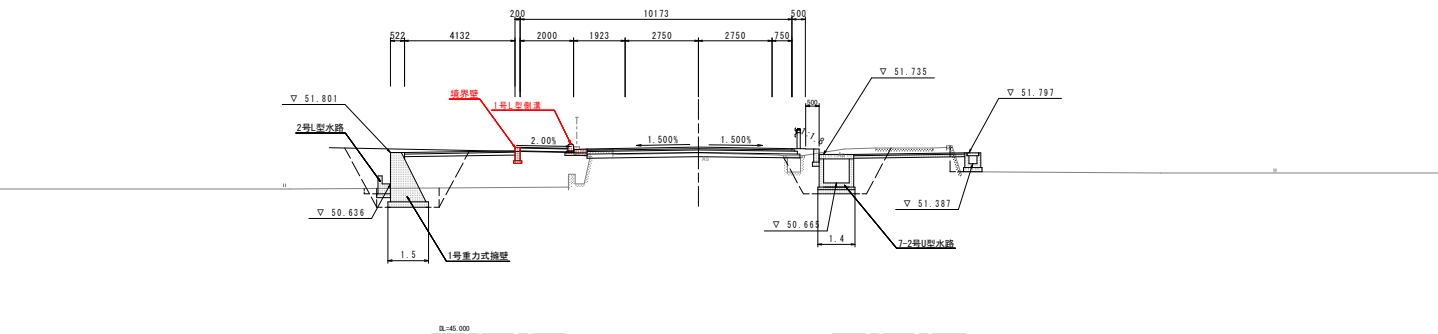

設計図面

工事名	那賀土 那賀川・小川橋工区他
路線名等	那賀川
工事箇所	那賀郡那賀町和食 (第16分割)
図面名	横断図 (その10)
縮尺	1:100
図面番号	13 / 46
会社名	
事業者名	徳島県南部総合県民局 (那賀庁舎)