




当初設計図面


| | | | |
|------|----------------------|------|-------|
| 工事名 | R1波土 海部川 海・吉田 河川維持業務 | | |
| 路線名等 | 海部川 | | |
| 工事箇所 | 海部郡海陽町吉田 | | |
| 図面名 | 平面図 | | |
| 縮尺 | 1:3000 | 図面番号 | 1 / 3 |
| 会社名 | | | |
| 事業者名 | 徳島県南部総合県民局県土整備部<美波> | | |

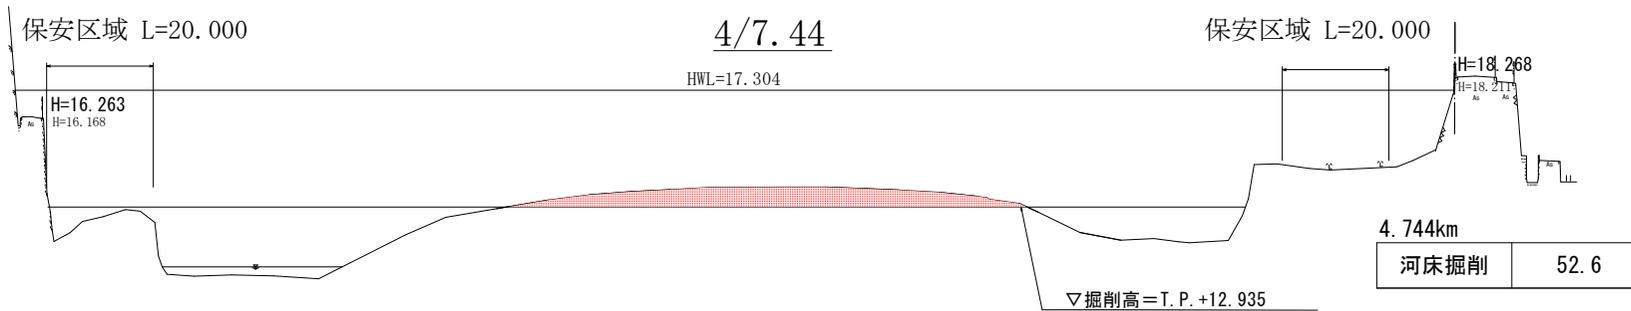

当初設計図面

| | | | |
|------|------------------------|------|-------|
| 工事名 | R 1 波土 海部川 海・吉田 河川維持業務 | | |
| 路線名等 | 海部川 | | |
| 工事箇所 | 海部郡海陽町吉田 | | |
| 図面名 | 縦断面図 | | |
| 縮尺 | V=1:100 H=1:500 | 図面番号 | 2 / 3 |
| 会社名 | | | |
| 事業者名 | 徳島県南部総合県民局県土整備部<美波> | | |

仮設橋計画図

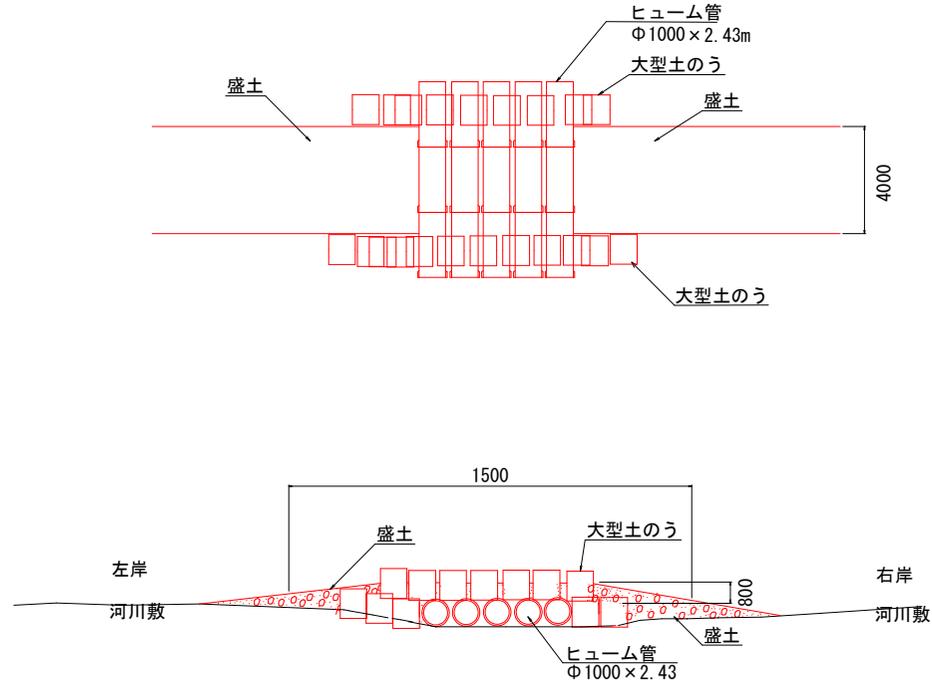

| 使用材料 | 規格 | 数量 |
|-------|---------------|--------|
| ヒューム管 | φ1000X2430 | 15.0本 |
| 大型土のう | 耐候性型 | 21.0個 |
| 盛土 | 15.0*4.0*0.80 | 48.0m3 |

当初設計図面

| | | | |
|------|----------------------|------|-------|
| 工事名 | R1波土 海部川 海・吉田 河川維持業務 | | |
| 路線名等 | 海部川 | | |
| 工事箇所 | 海部郡海陽町吉田 | | |
| 図面名 | 仮設橋計画図 | | |
| 縮尺 | 1:50 | 図面番号 | 3 / 3 |
| 会社名 | | | |
| 事業者名 | 徳島県南部総合県民局県土整備部<美波> | | |