


標識イメージ(案)

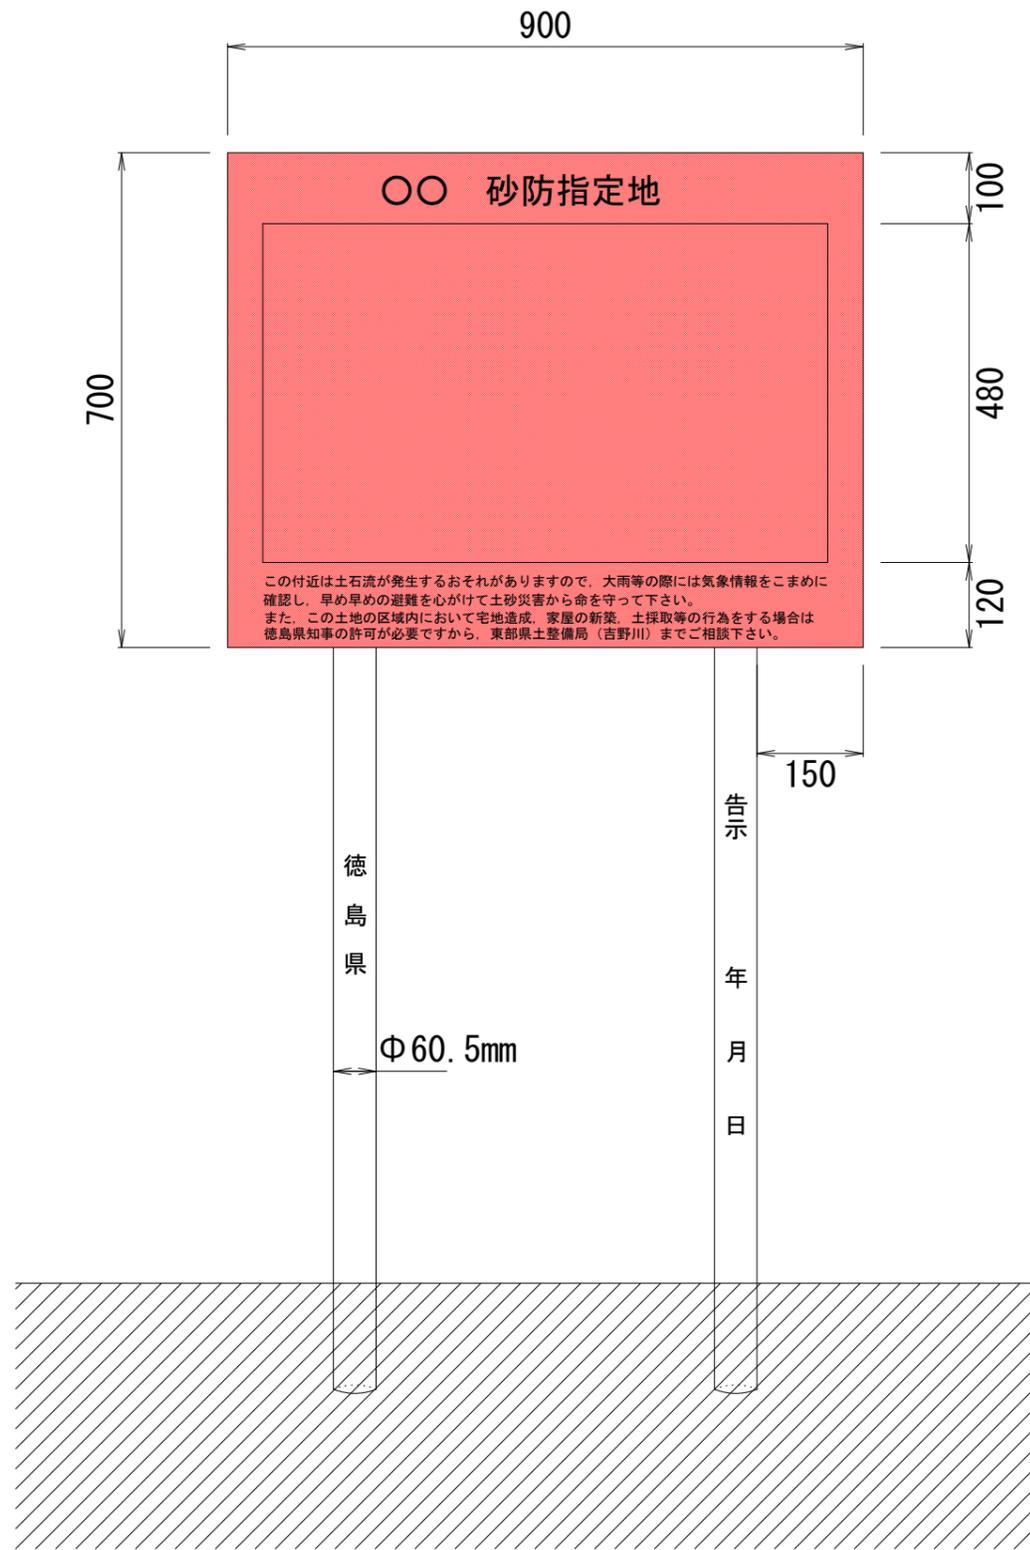

構造形式は、次のとおりとする。

(標識板)

- 1 材質はアルミ板とし、厚さ2mmスコッチカル張りとする。
- 2 字体は、丸ゴシック体とし、色は黒色とする。
- 3 表板の地色は、白色とする。
- 4 わく線は黒色とする。

(標識脚)


- 1 材質は鋼管とし、 $\Phi 60.5\text{mm} \times t2.3\text{mm}$ とし、長さは2750mmを基準とするが地形等の状況により増減することがある。
- 2 字体は、丸ゴシック体とし黒色とする。
- 3 脚の色は白色とする。
- 4 標識板と脚の取付は、アルファ型取付け金具とする。

当初設計図面

工事名	R1吉土 谷蔵谷砂防他 吉・美郷上谷他 標識工事		
路線名等	谷蔵谷砂防指定地他		
工事箇所	吉野川市美郷上谷他		
図面名	標識参考図		
縮尺	図示	図面番号	1 / 2
会社名	-		
事業者名	徳島県東部県土整備局（吉野川）		

暫定計画平面図 S=1:500

路線名等 (主) 志度山川線
 工事箇所 阿波市阿波町東原

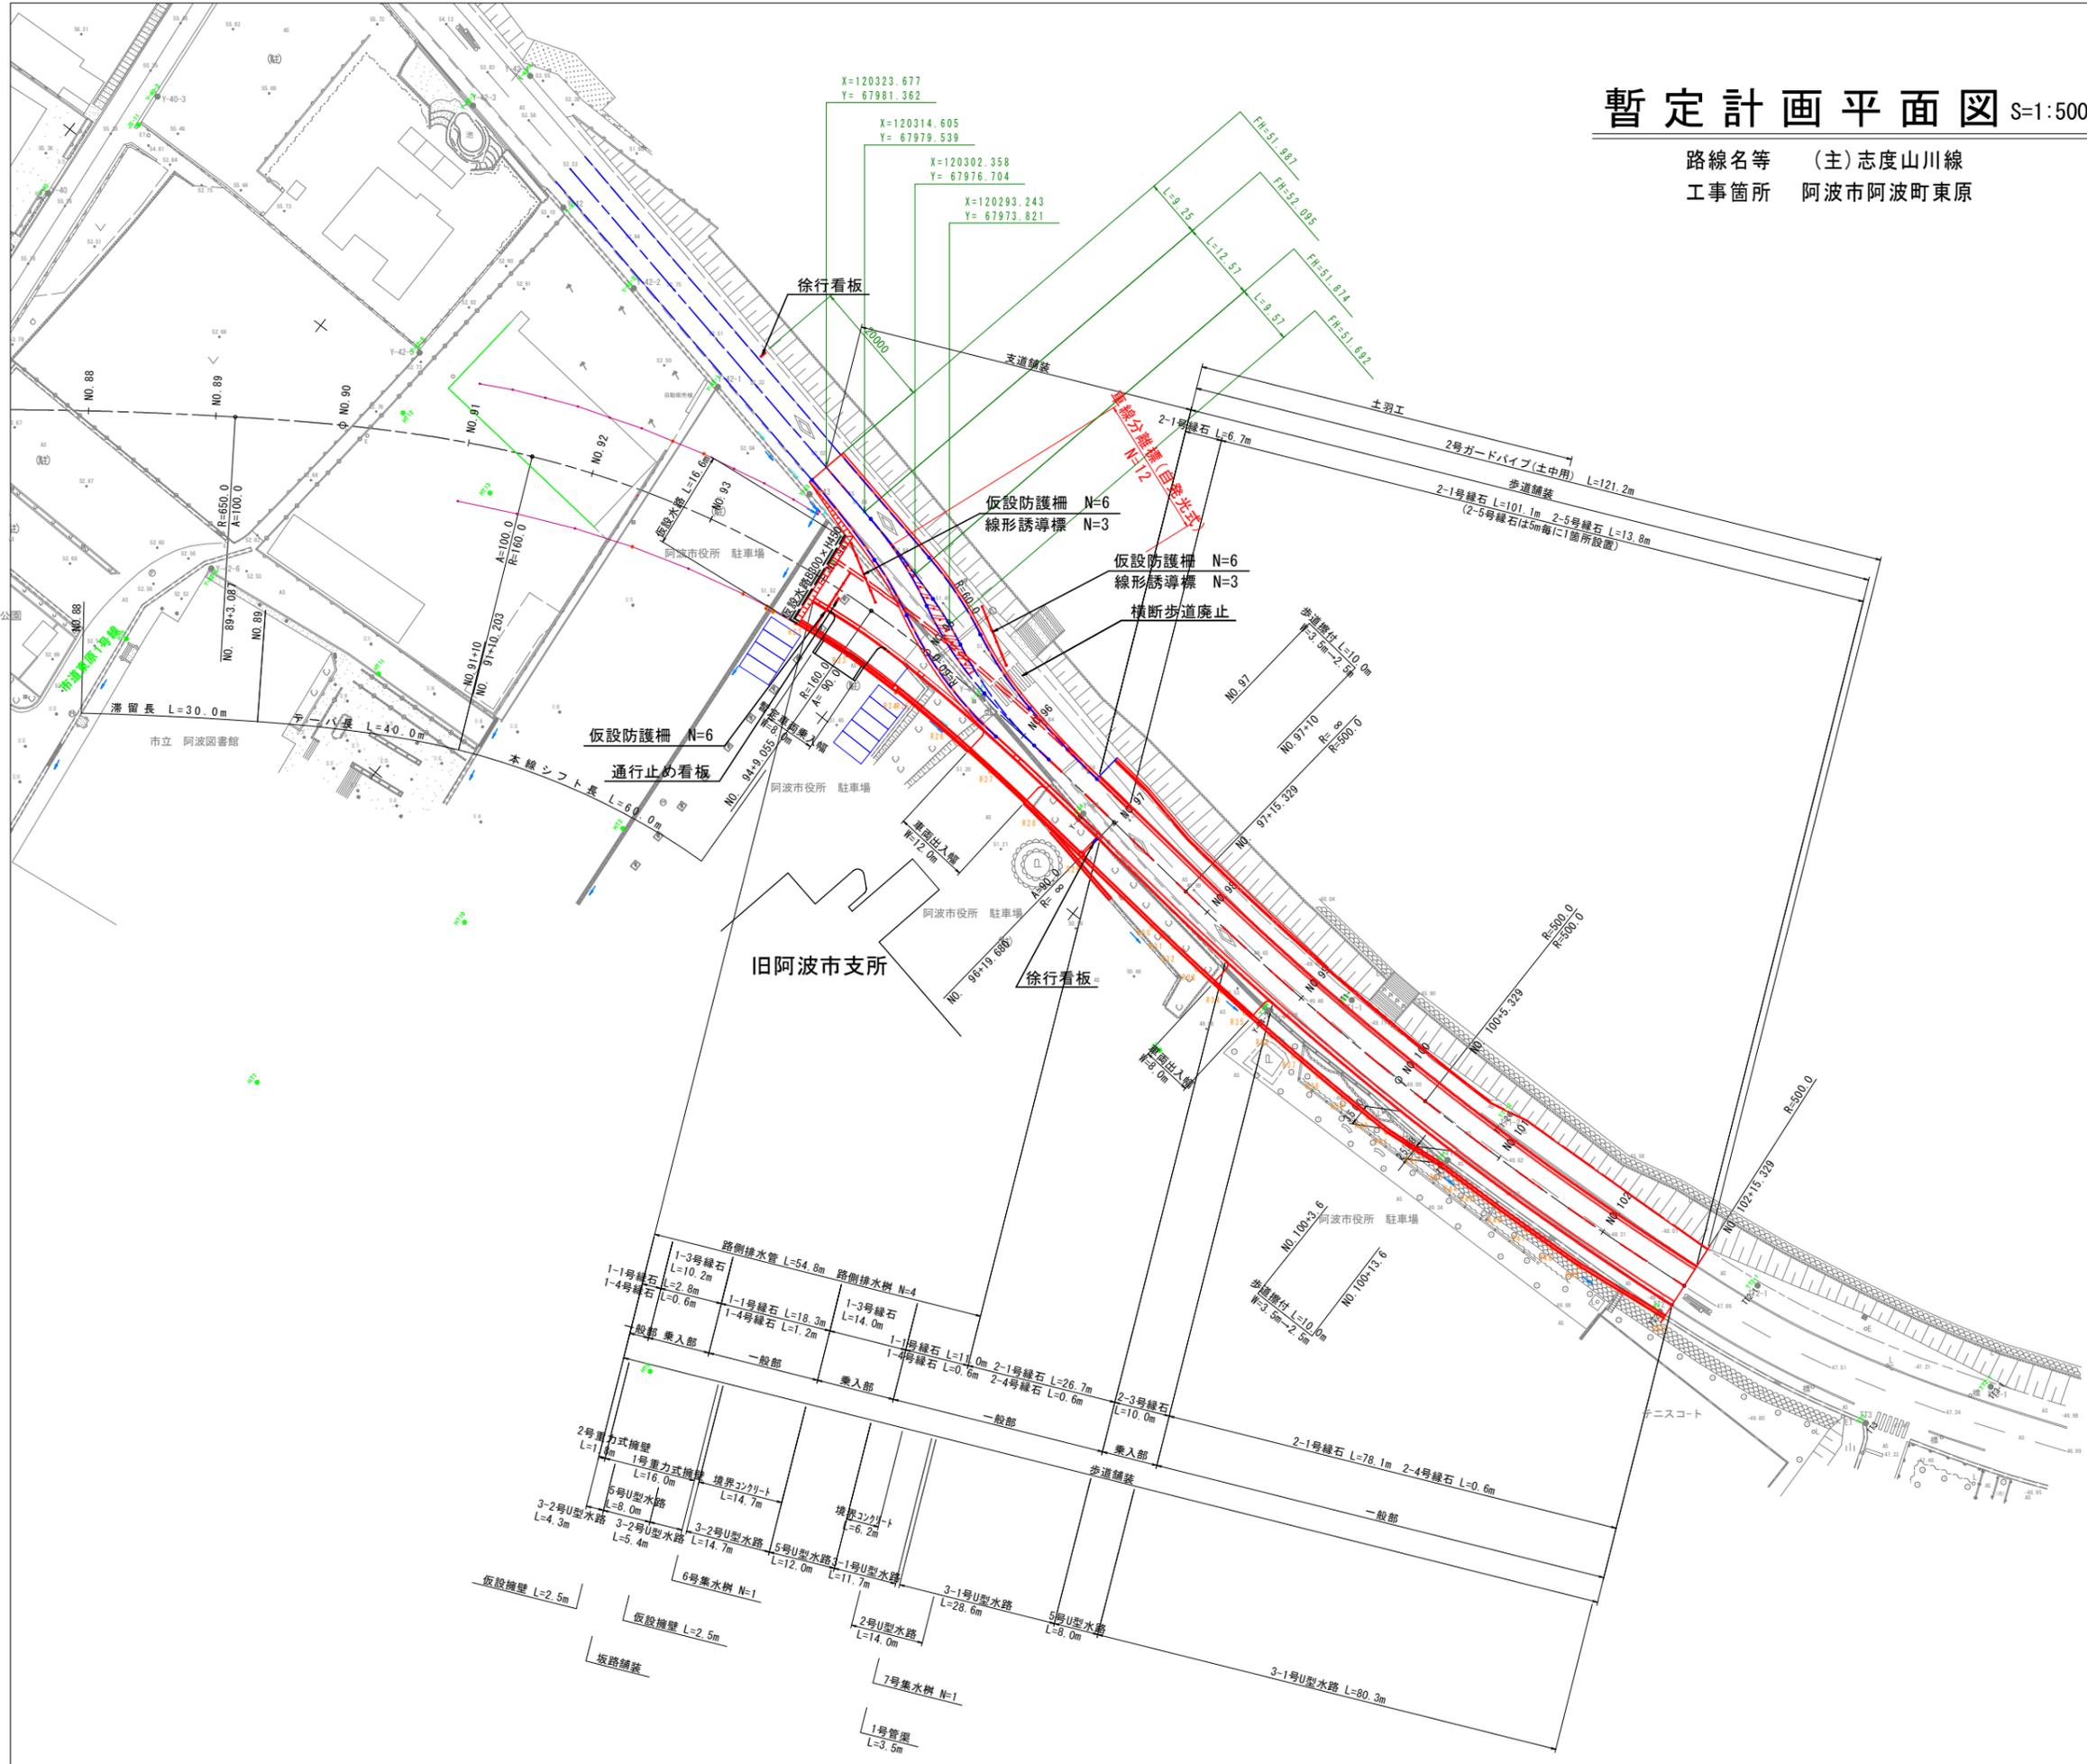

当初設計図面

工事名	R1吉土 谷蔵谷砂防他 吉・美郷上谷他 標識工事		
路線名等	谷蔵谷砂防指定地他		
工事箇所	吉野川市美郷上谷地		
図面名	平面図		
縮尺	1:500	図面番号	2 / 2
会社名	-		
事業者名	徳島県東部県土整備局 (吉野川)		