



平面図

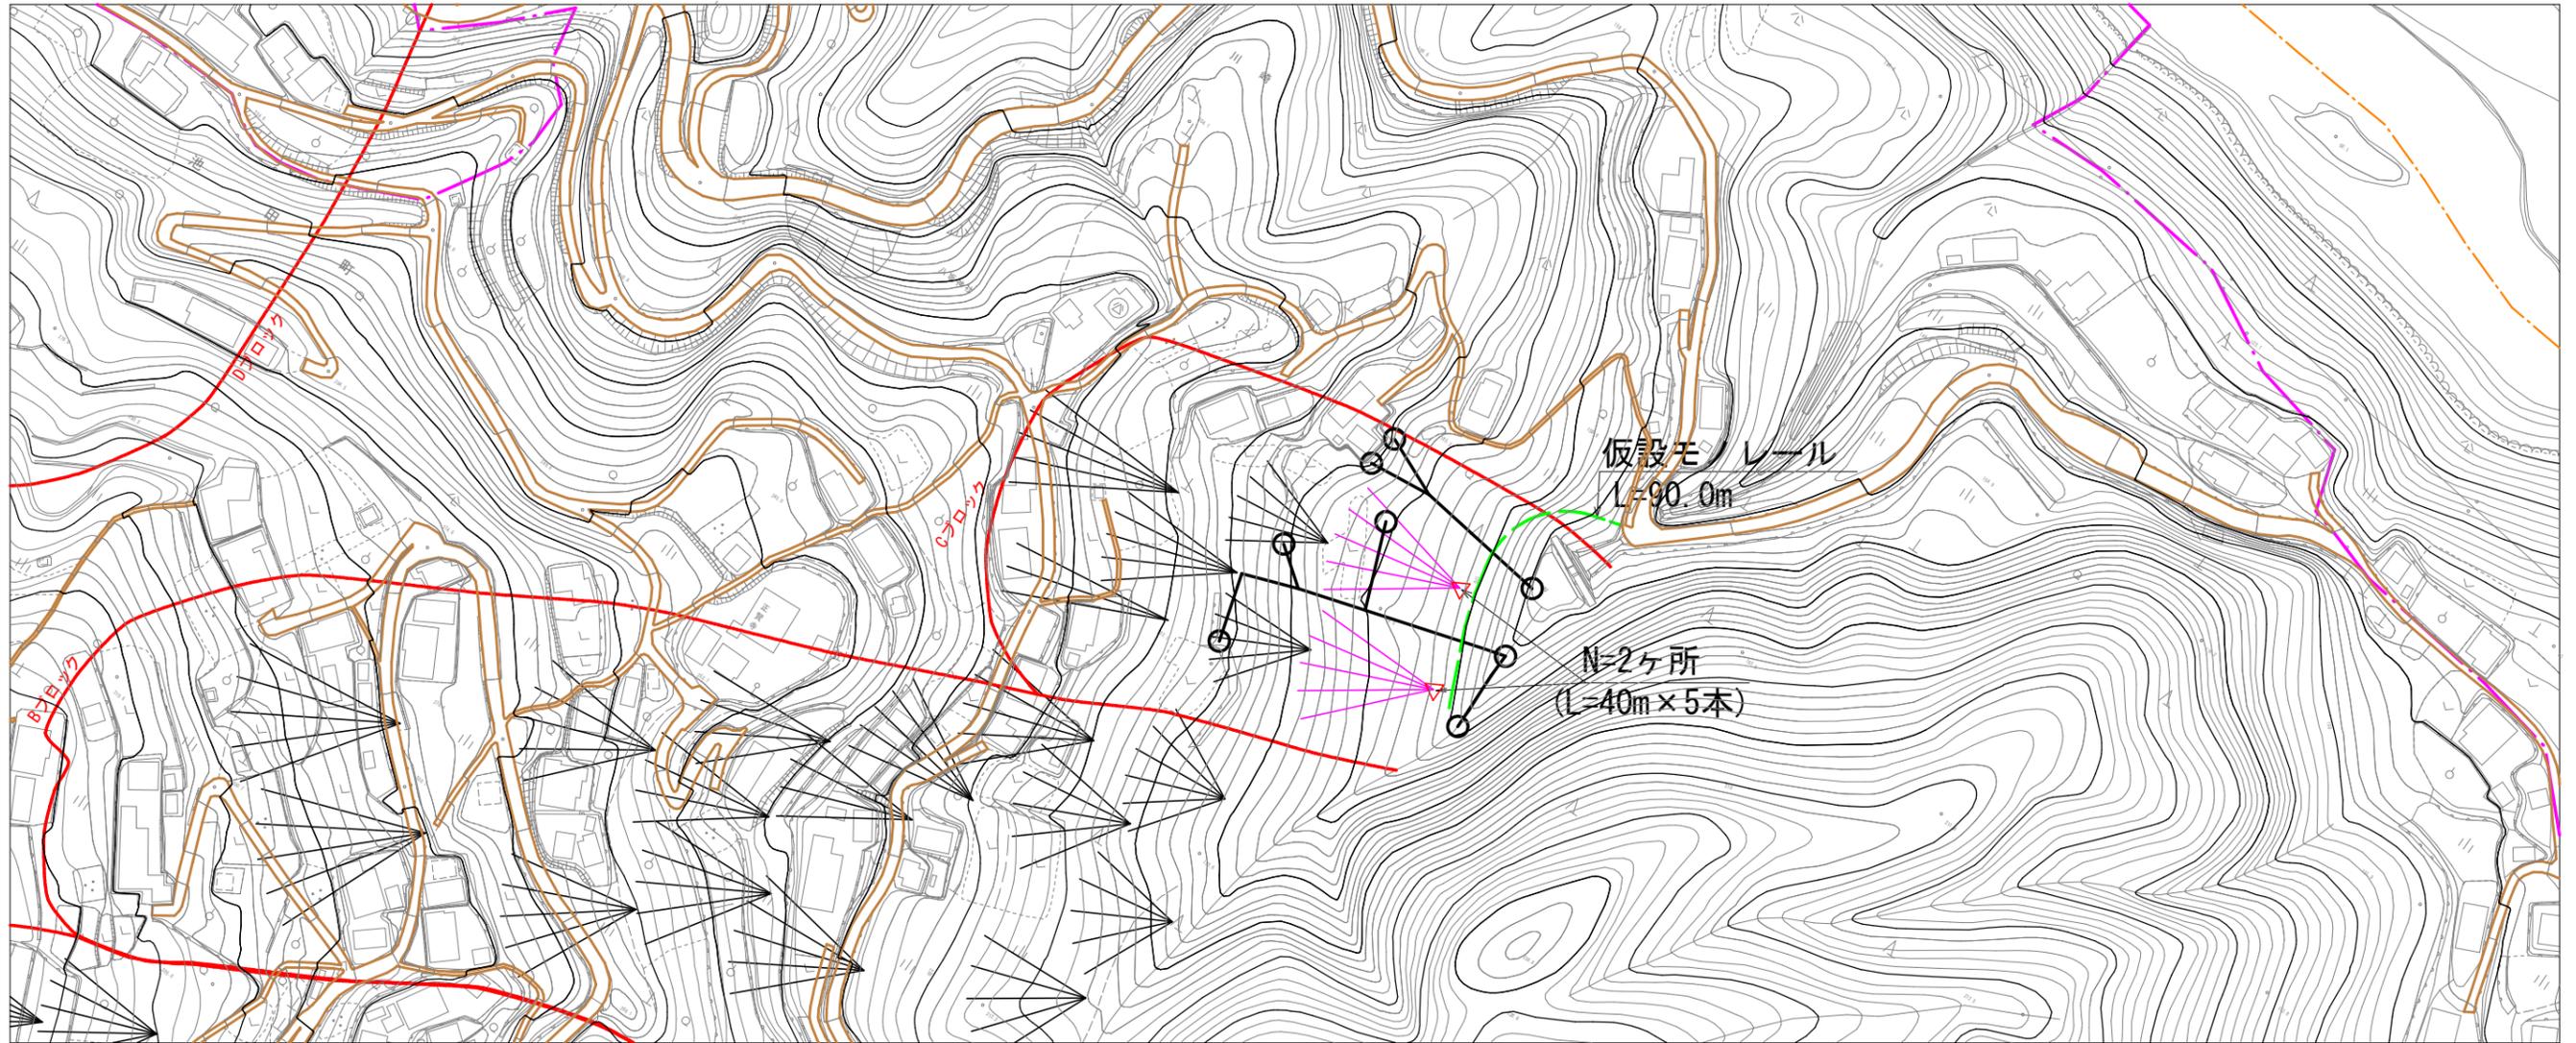

実施設計図面


工事名	R1三土 川崎地すべり 三・池田川崎 地下水排除工事(1)		
路線名等	川崎地すべり防止区域		
工事箇所	三好市池田町川崎(第1分割)		
図面名	平面図		
縮尺	1/1000	図面番号	1 / 2
会社名			
事業者名	西部総合県民局 県土整備部<三好>		

流末処理 S=1/10


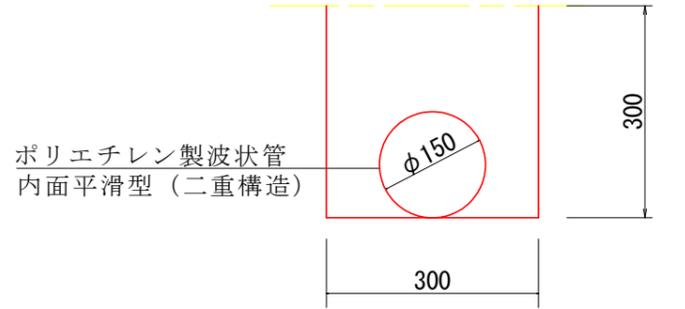


床掘	0.09
埋戻	0.07
ポリエチレン波状管(二重構造)	1


横断面図 s=1/1000

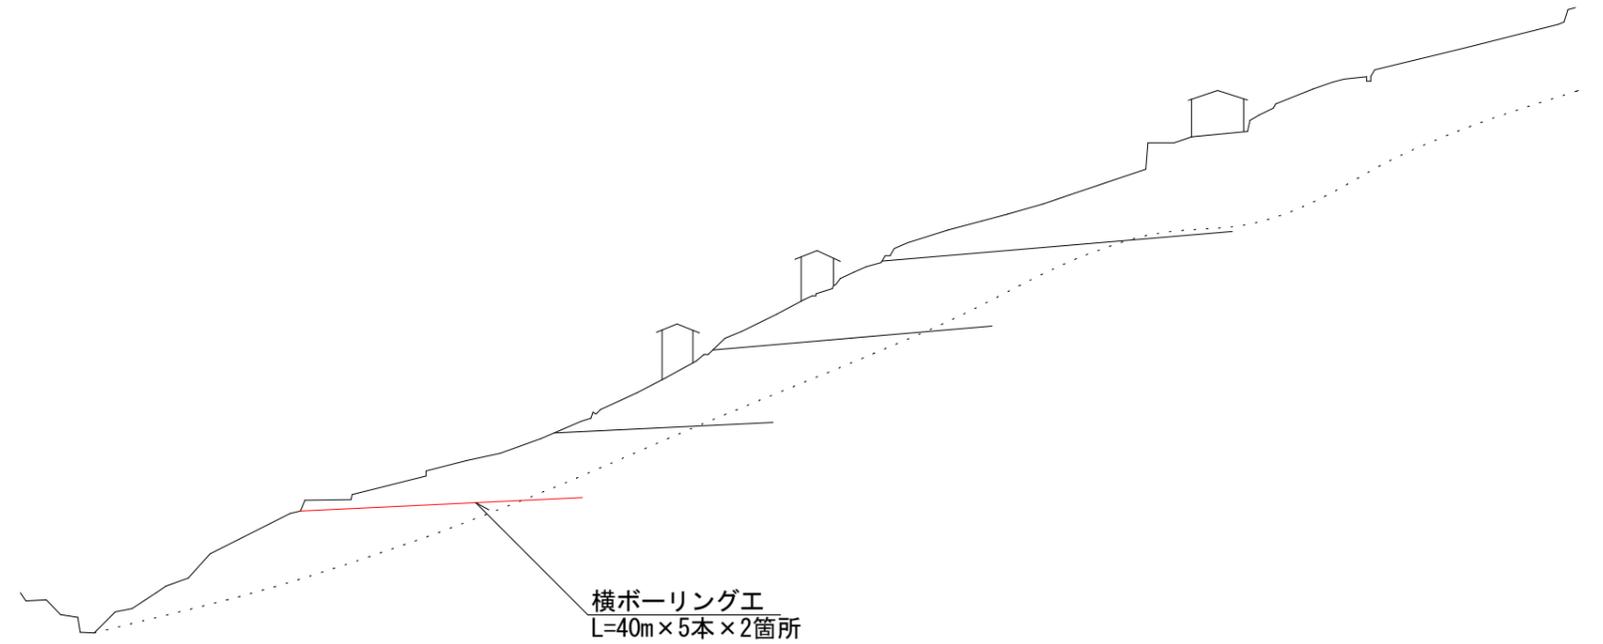

集水桝詳細図 S=1/40

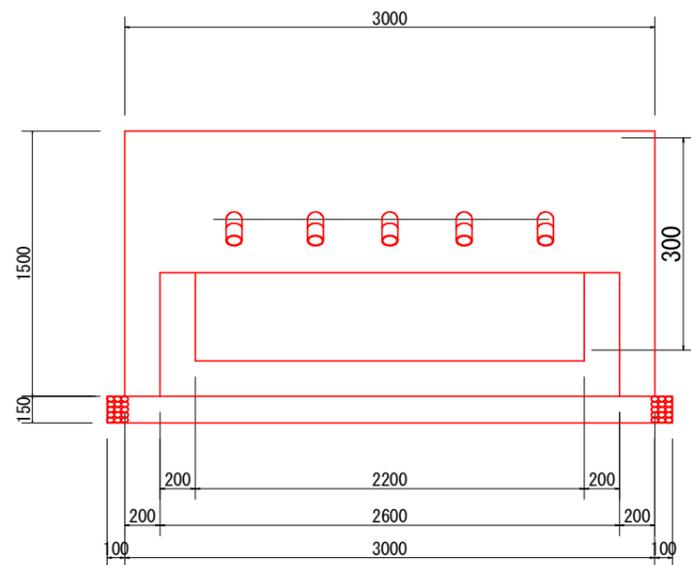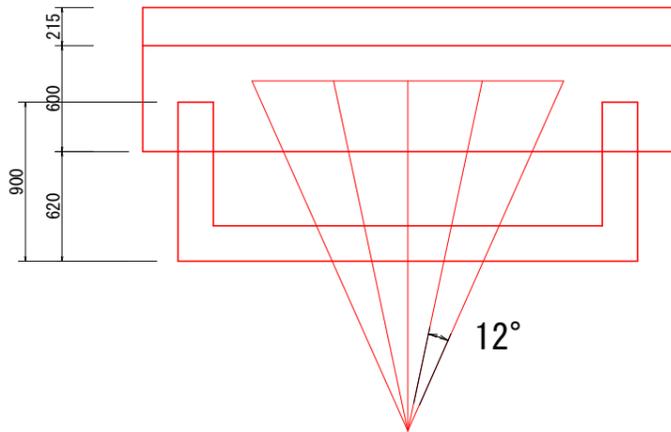

断面図

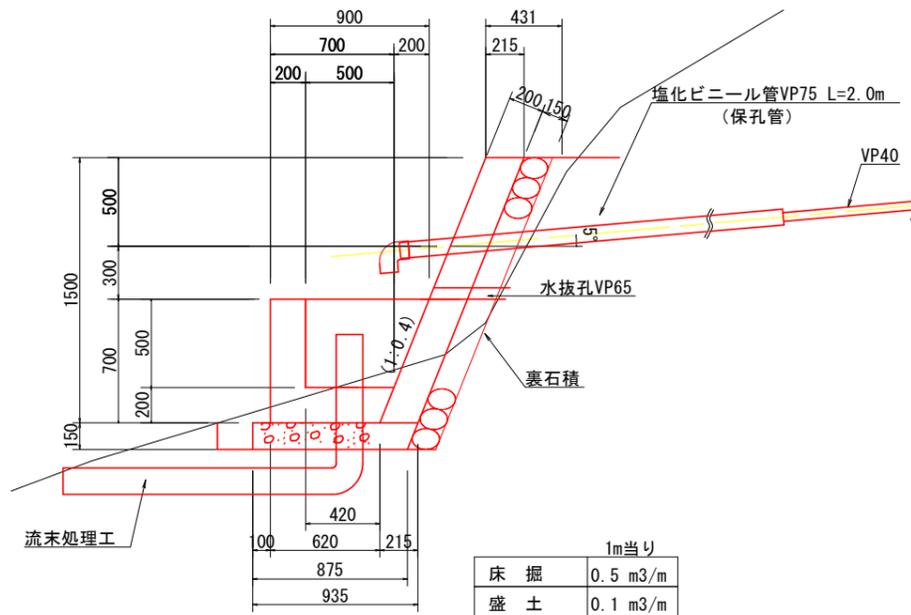

1m当り	
床掘	0.5 m3/m
盛土	0.1 m3/m

ボーリング工			
	礫質土	軟岩	計
1	35	5	40
2	35	5	40
3	35	5	40
4	35	5	40
5	35	5	40
合計	175	25	200

保孔管ストレーナー			
	3孔	4孔	計
1	8	32	40
2	8	32	40
3	8	32	40
4	8	32	40
5	8	32	40
合計	40	160	200

実施設計図面

工事名	R1三土 川崎地すべり 三・池田川崎 地下水排除工事(1)		
路線名等	川崎地すべり防止区域		
工事箇所	三好市池田町川崎(第1分割)		
図面名	横断面図 構造図		
縮尺	1/1000	図面番号	2 / 2
会社名			
事業者名	西部総合県民局 県土整備部<三好>		