

平面図

S=1/5000


実施設計図面

工事名	R1徳土 多々羅川 徳・三軒屋他 河邊掘削工事(1)		
路線名等	多々羅川		
工事箇所	徳島市三軒屋町東他(第1分割)		
図面名	平面図		
縮尺	S=1/5000	図面番号	1 / 5
施行年度	令和元年度		
事業者名	徳島県東部県土整備局 <徳島>		

114 000

96.000

樹木伐採線
原浦橋下流端まで

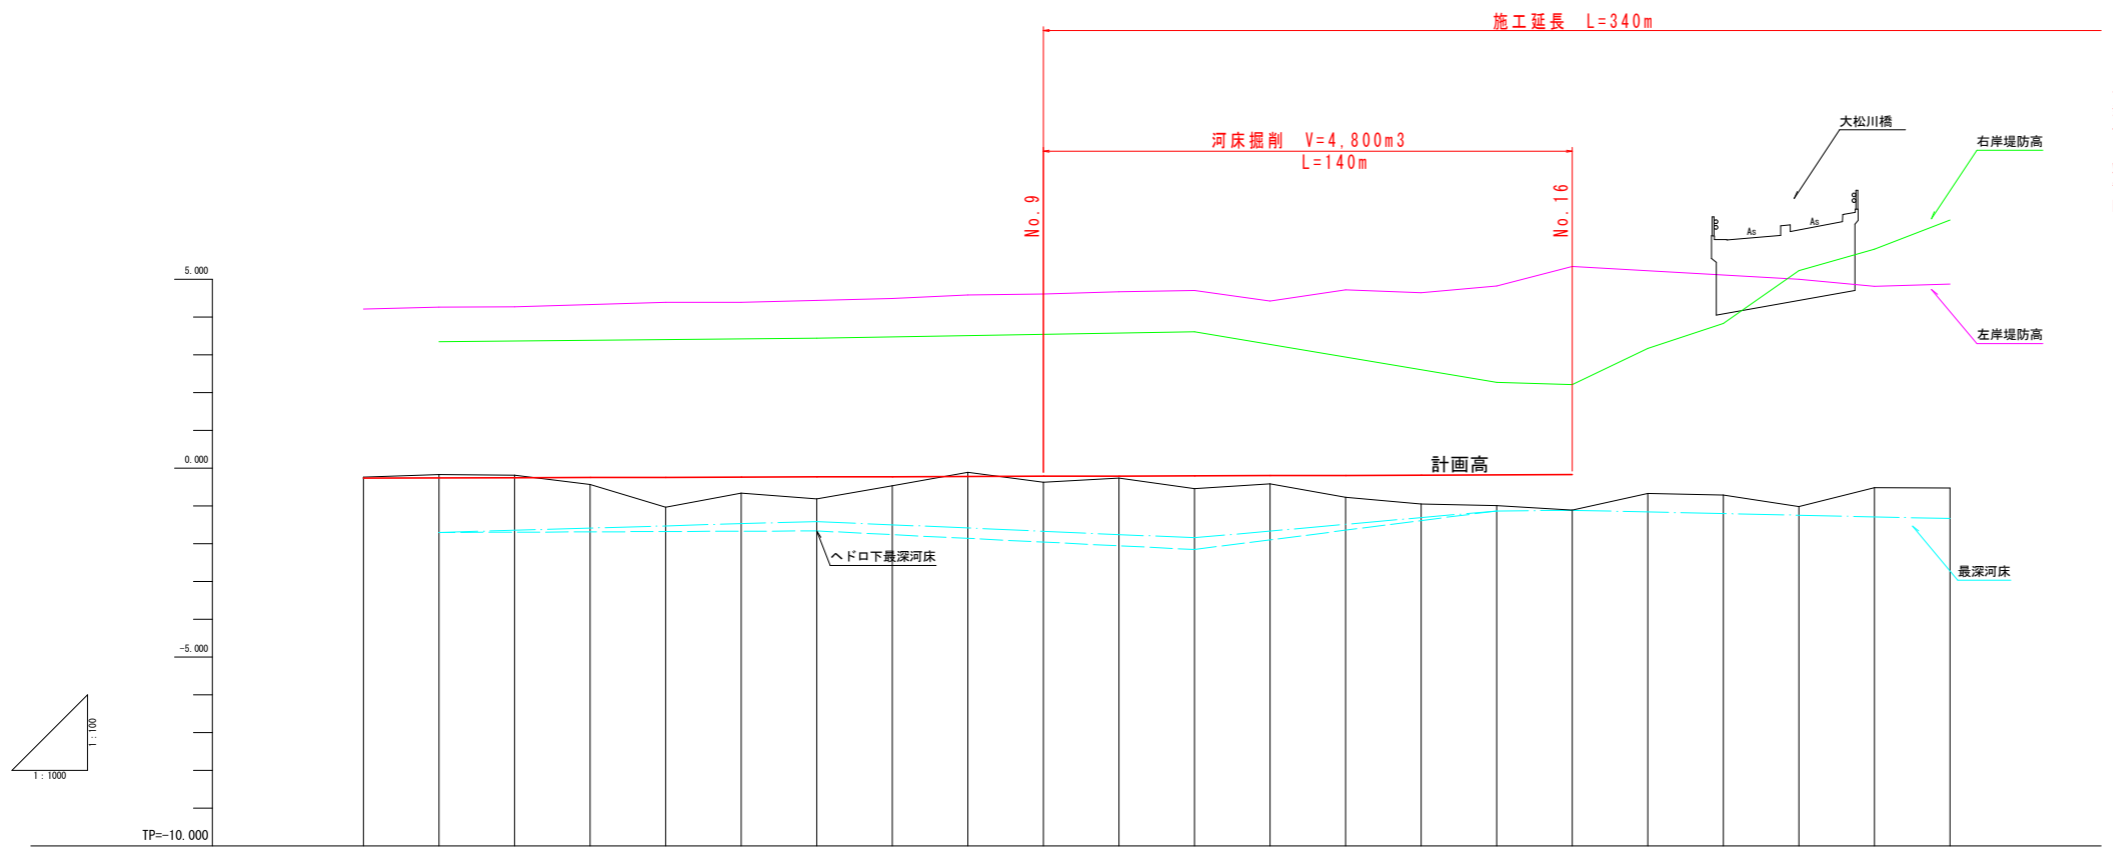


勾配																						
計画高	-0.262	-0.257	-0.251	-0.246	-0.240	-0.234	-0.228	-0.223	-0.217	-0.211	-0.206	-0.200	-0.194	-0.188	-0.183	-0.177	-0.171	-0.166	-0.160	-0.154	-0.148	
地盤高	-0.237	-0.185	-0.186	-0.427	-1.002	-0.655	-0.810	-0.464	-0.112	-0.372	-0.262	-0.537	-0.410	-0.765	-0.944	-0.992	-1.111	-0.666	-0.713	-1.014	-0.513	
左岸堤防高	4.214	4.260	4.271	4.332	4.391	4.389	4.441	4.497	4.583	4.610	4.669	4.706	4.423	4.719	4.647	4.822	5.341			4.998	4.811	
右岸堤防高		3.349					3.443					3.611				2.274	2.217	3.169	3.831	5.231	5.795	
最深河床		-1.700					-1.410 (-1.660)					-1.641 (-2.151)				-1.130	-1.114				-1.330	
追加距離	0.000	20.000	40.000	60.000	80.000	100.000	120.000	140.000	160.000	180.000	200.000	204.242	240.000	246.785	280.000	289.328	300.000	320.000	340.000	360.000	380.000	
単距離		20.000	20.000	20.000	20.000	20.000	20.000	20.000	20.000	20.000	4.242	15.758	20.000	6.785	20.000	9.328	10.672	20.000	20.000	20.000	20.000	
測点	NO.0	NO.1	NO.2	NO.3	NO.4	NO.5	NO.6	NO.7	NO.8	NO.9	NO.10 BC.1	NO.11	NO.12	SP.1	NO.13	NO.14	EC.1	NO.15	NO.16	NO.17	NO.18	
																						NO.19
																						NO.20
																						NO.21

実施設計図面

工事名	R1徳土 多々羅川 徳・三軒屋他 河道掘削工事(1)		
路線名等	多々羅川		
工事箇所	徳島市三軒屋町東他(第1分割)		
図面名	縦断面		
縮尺	V=1:100 H=1:1000	図面番号	2 / 5
施行年度	令和元年度		
事業者名	徳島県東部環土整備局 <徳島>		


河道掘削 53.0

NO. 9
GH=0.372
FH=0.211

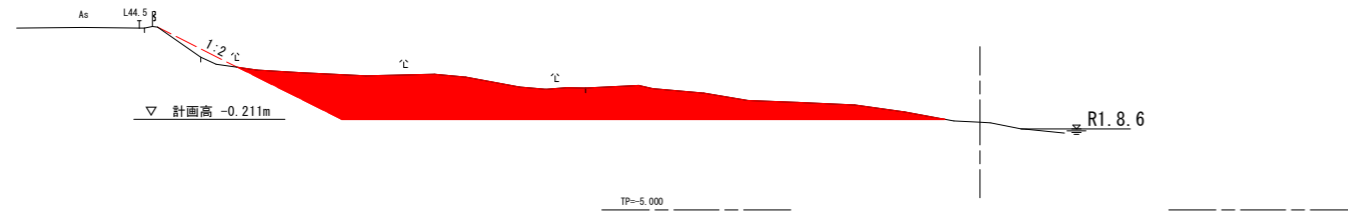


河道掘削 58.1

NO. 10
GH=0.262
FH=0.206

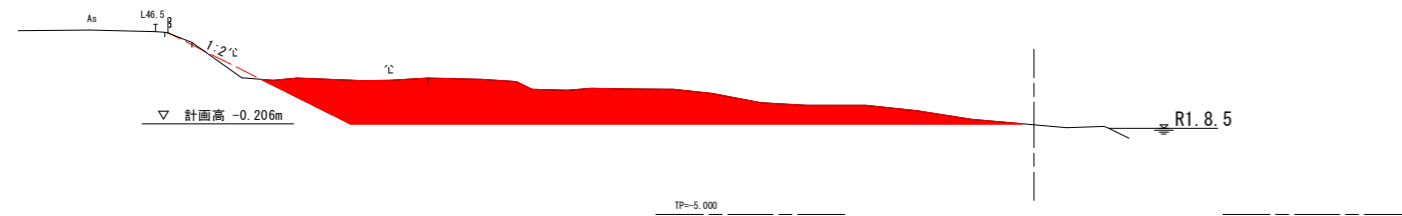

河道掘削 46.1

NO. 11
GH=0.537
FH=0.200

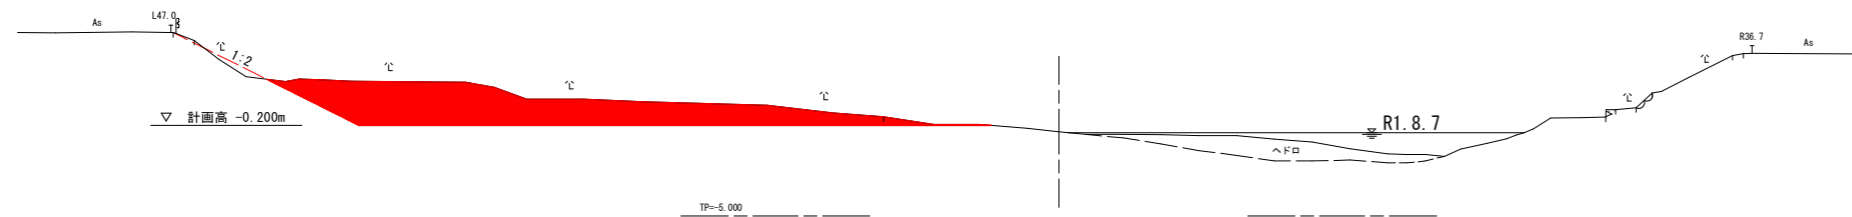


実施設計図面

工事名	R1徳土 多々羅川 徳・三軒屋他 河道掘削工事(1)		
路線名等	多々羅川		
工事箇所	徳島市三軒屋町東他(第1分割)		
図面名	横断面		
縮尺	S=1/200	図面番号	3 / 5
施行年度	令和元年度		
事業者名	徳島県東部環土整備局 <徳島>		


河道掘削 47.4

NO. 12
GH=0.410
FH=0.194

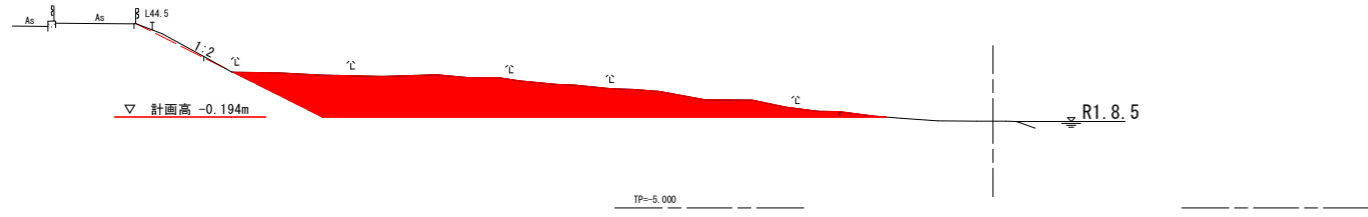


河道掘削 31.0

NO. 13
GH=0.765
FH=0.189

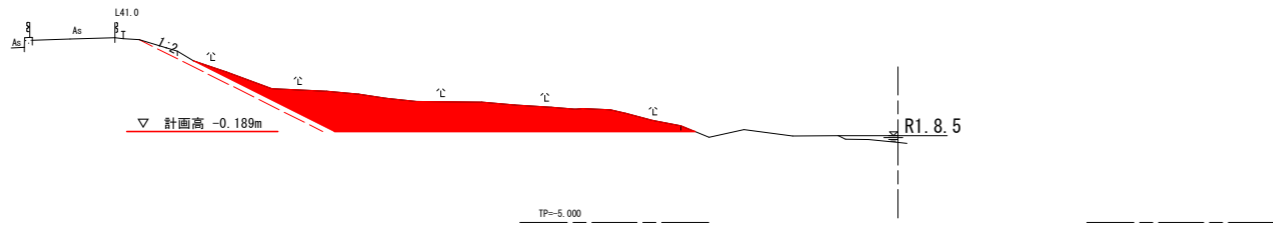

河道掘削 22.3

NO. 14
GH=0.944
FH=0.183

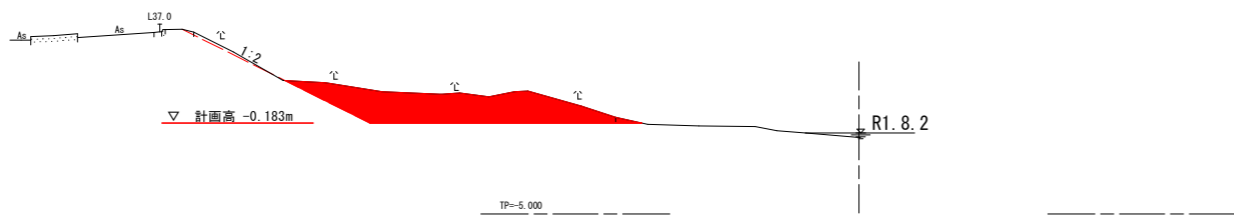


実施設計図面

工事名	R1徳土 多々羅川 徳・三軒屋他 河道掘削工事(1)		
路線名等	多々羅川		
工事箇所	徳島市三軒屋町東他(第1分割)		
図面名	横断面		
縮尺	S=1/200	図面番号	4 / 5
施行年度	令和元年度		
事業者名	徳島県東部県土整備局 <徳島>		


河道掘削 10.1

NO. 15
GH=0.992
FH=0.177

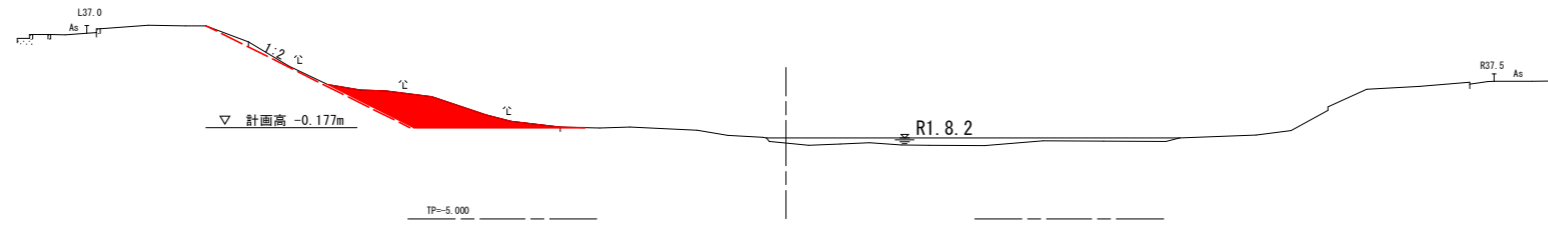


河道掘削 0.0

NO. 16
GH=1.111
FH=

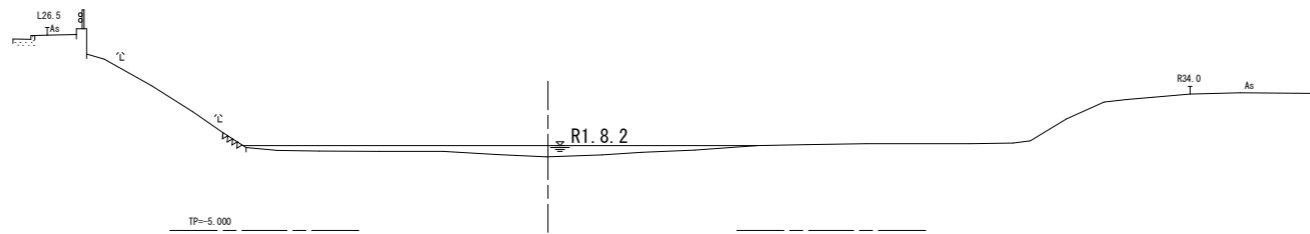

NO. 17
GH=0.666
FH=

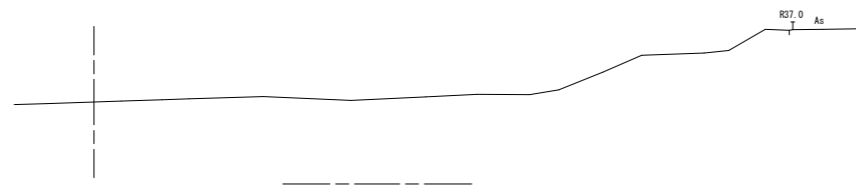

実施設計図面

工事名	R1徳土 多々羅川 徳・三軒屋他 河道掘削工事(1)		
路線名等	多々羅川		
工事箇所	徳島市三軒屋町東他(第1分割)		
図面名	横断面		
縮尺	S=1/200	図面番号	5 / 5
施行年度	令和元年度		
事業者名	徳島県東部県土整備局 <徳島>		