


計画平面図 S=1:500

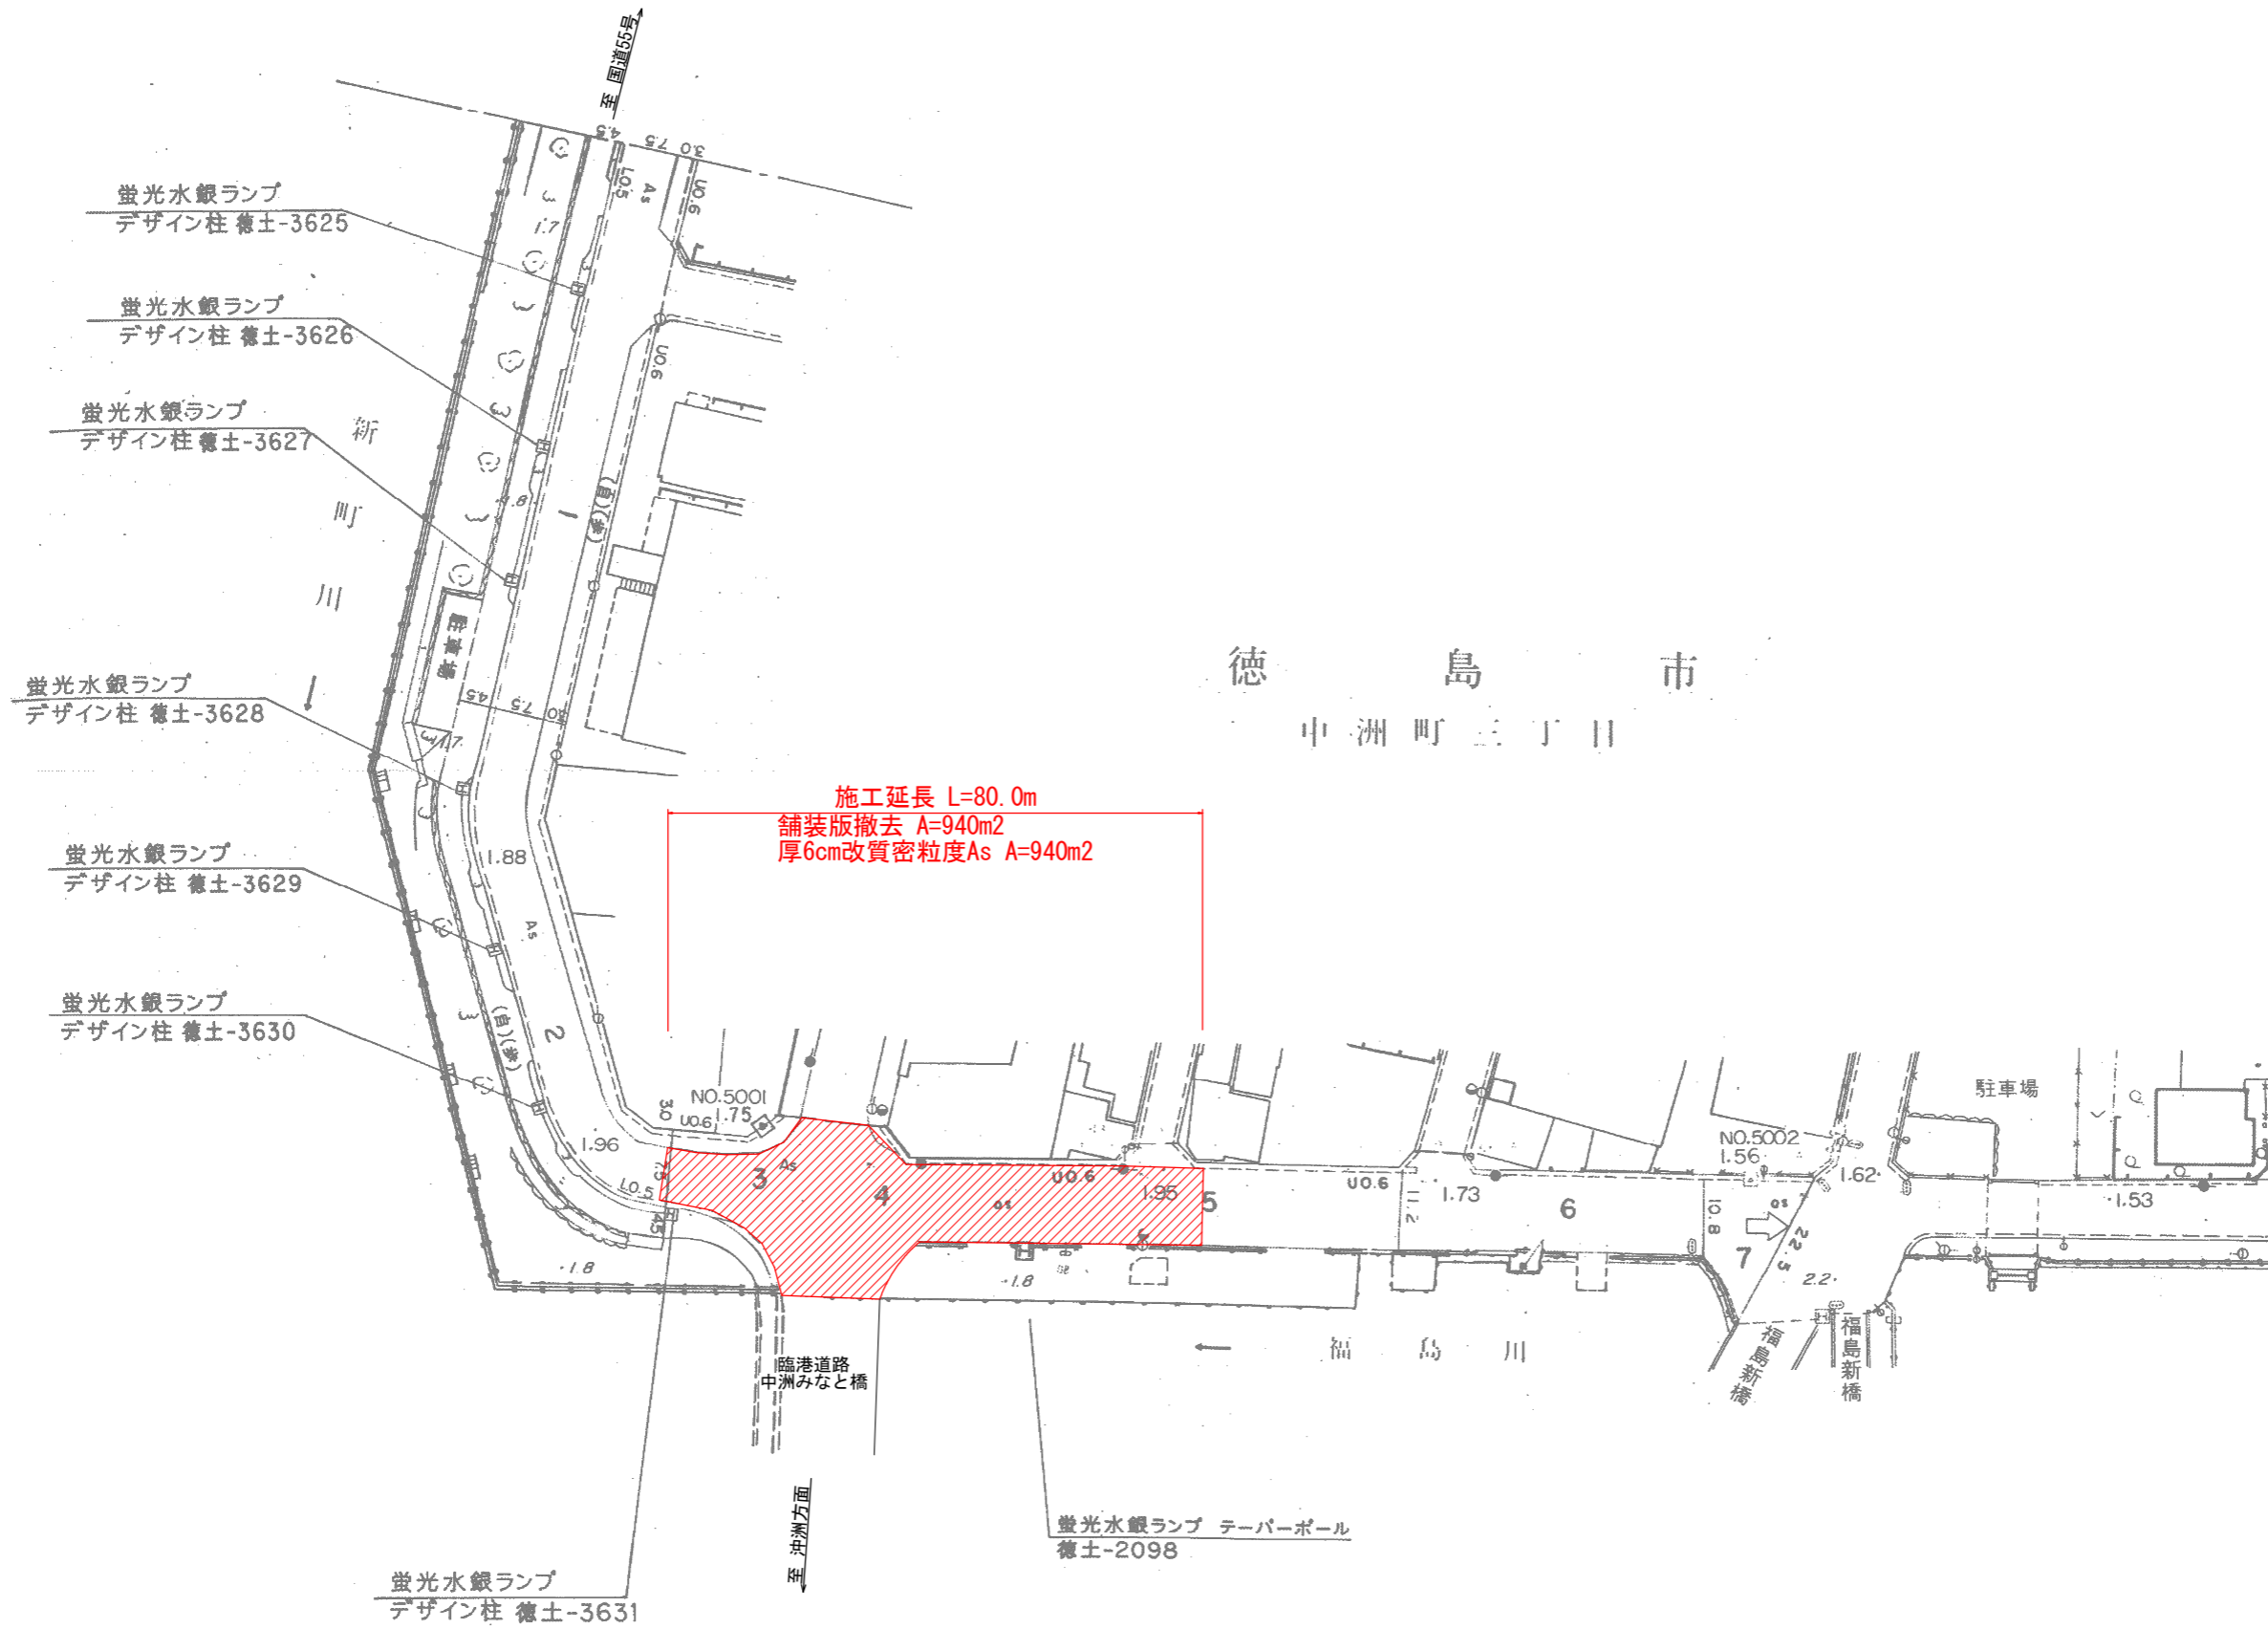

実施設計図面

工事名	R1徳士 徳島港線 徳・中洲 舗装工事		
路線名等	徳島港線		
工事箇所	徳島市中洲町3丁目		
図面名	計画平面図		
縮尺	1:500	図面番号	1/2
会社名			
事業者名	徳島県東部県土整備局徳島庁舎		


# 舗装断面図

舗装断面図 S=1/10



舗装段差すり付け詳細図 S=1/10

現況舗装構成(想定)

計画舗装構成

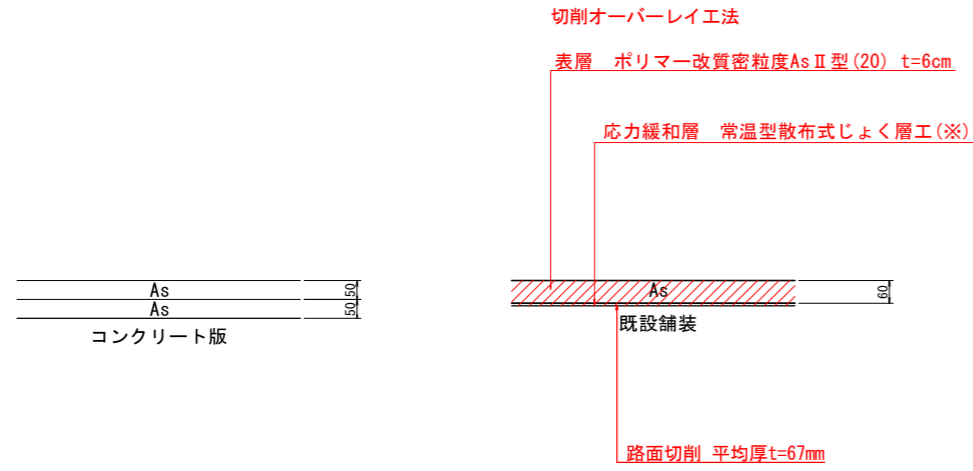

- (※) 応力緩和層
- ・As乳剤: 高濃度改質アスファルト乳剤 1.2kg/m<sup>2</sup>
  - ・骨材: じょく層用骨材(13~5mm) 14kg/m<sup>2</sup>
  - ・著しく幅が大きいクラックが確認された場合は別途クラック充填補修後に施工すること

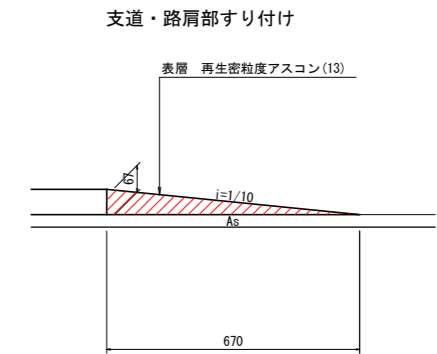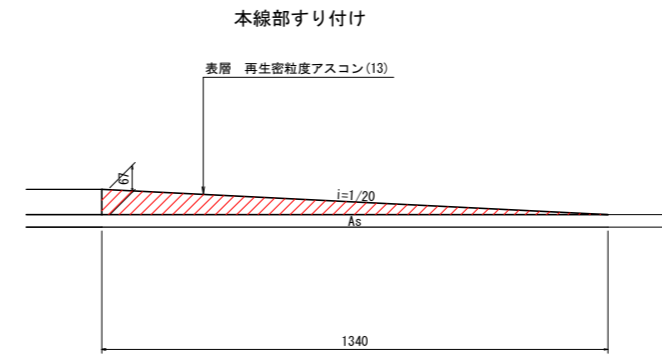

**実施設計図面**

工事名	R1徳土 徳島港線 徳・中洲 舗装工事		
路線名等	徳島港線		
工事箇所	徳島市中洲町3丁目		
図面名	舗装断面図		
縮尺	1:10	図面番号	2/2
会社名			
事業者名	徳島県東部県土整備局徳島庁舎		