




平面図S=1/500

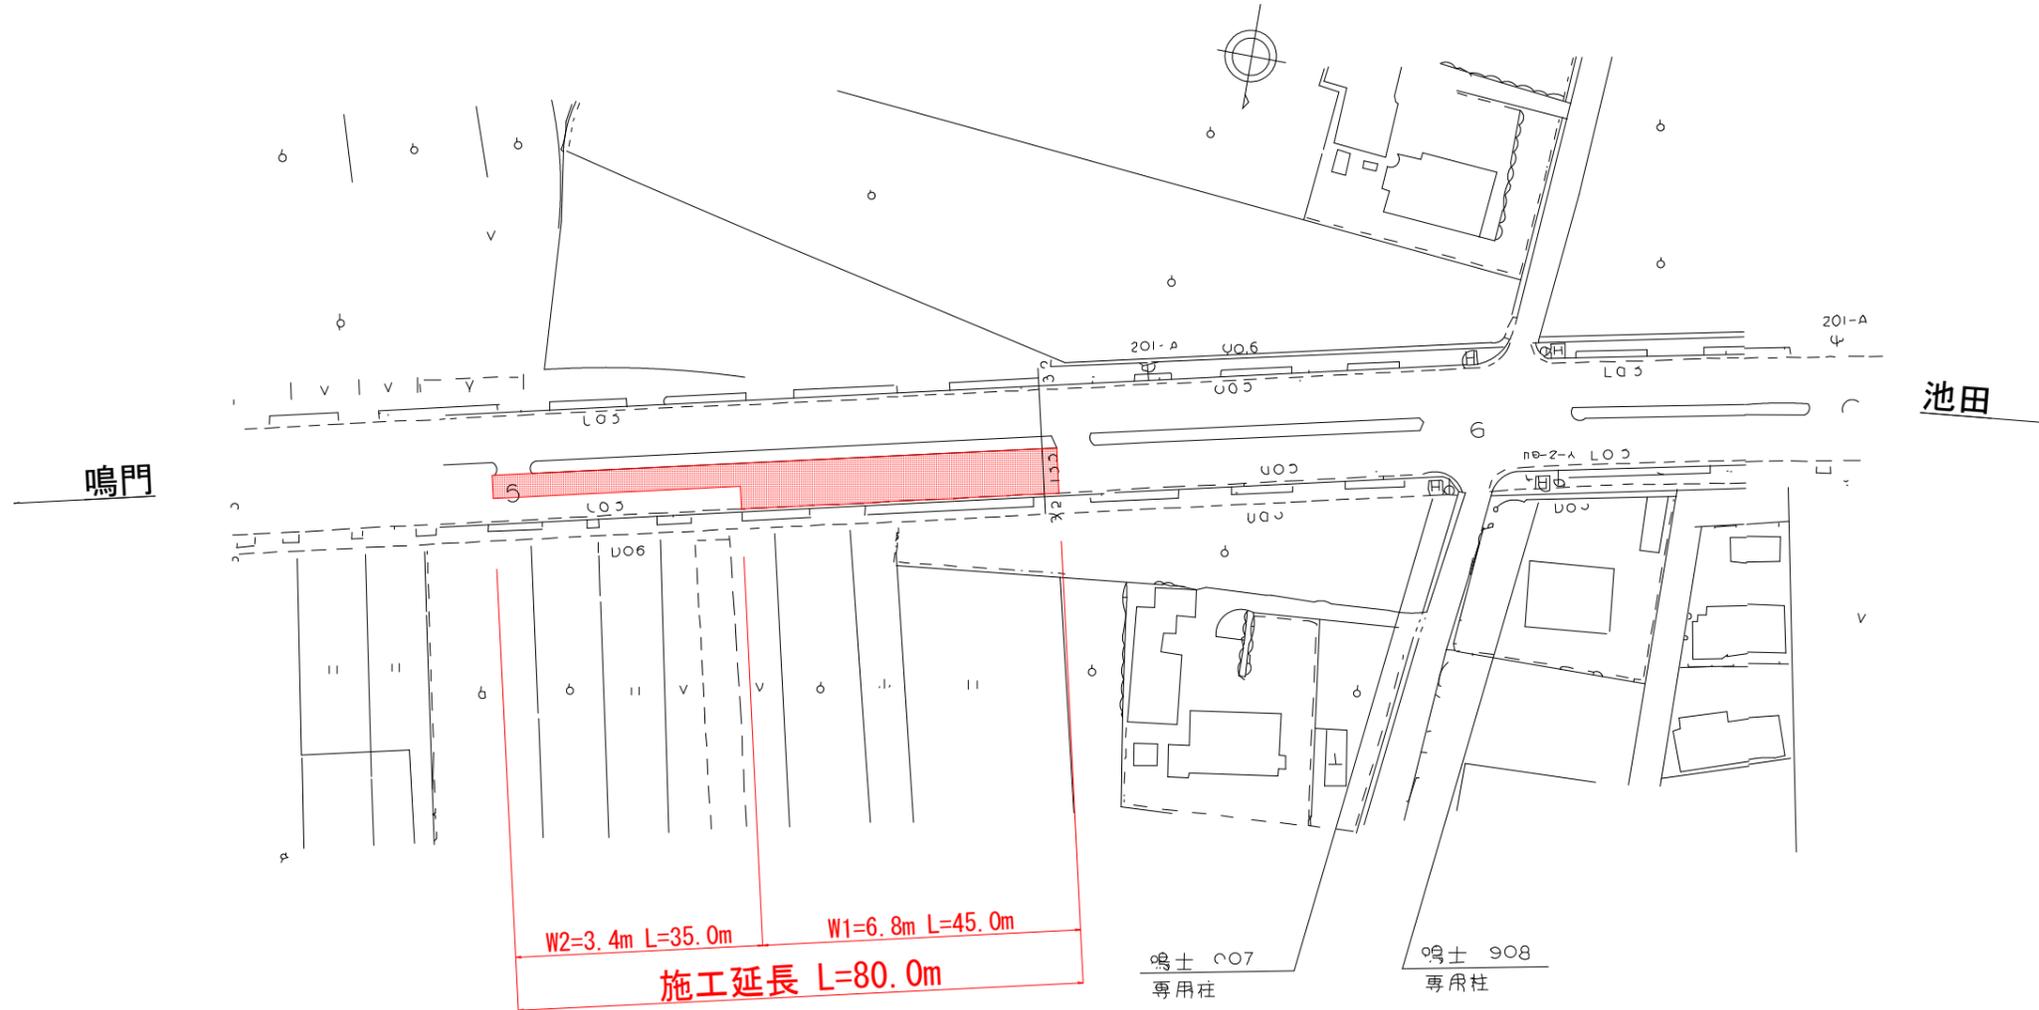

標準断面図S=1/100

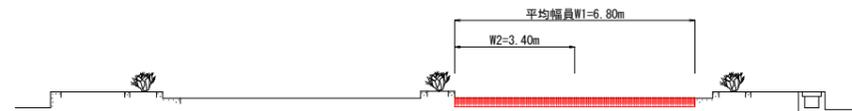

施工要領図

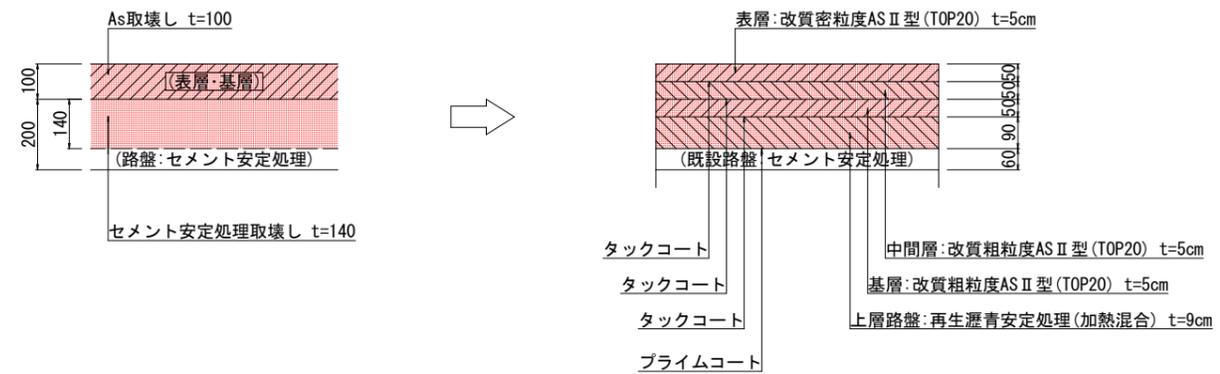

実施設計図面

工事名	R1徳土 鳴門池田線 鳴・大津木津野 舗装工事		
路線名等	鳴門池田線		
工事箇所	鳴門市大津町木津野		
図面名	平面図・標準断面図・施工要領図		
縮尺	図示	図面番号	1 / 1
会社名			
事業者名	徳島県東部県土整備局<徳島>		